

P.S. SEZIONE TIPO ALLARGATA CON ACCESSO CUNICOLO DI EMERGENZA FUNZIONALE CORRENTE – SEZIONE TRASVERSALE A–A

SCALA 1:50

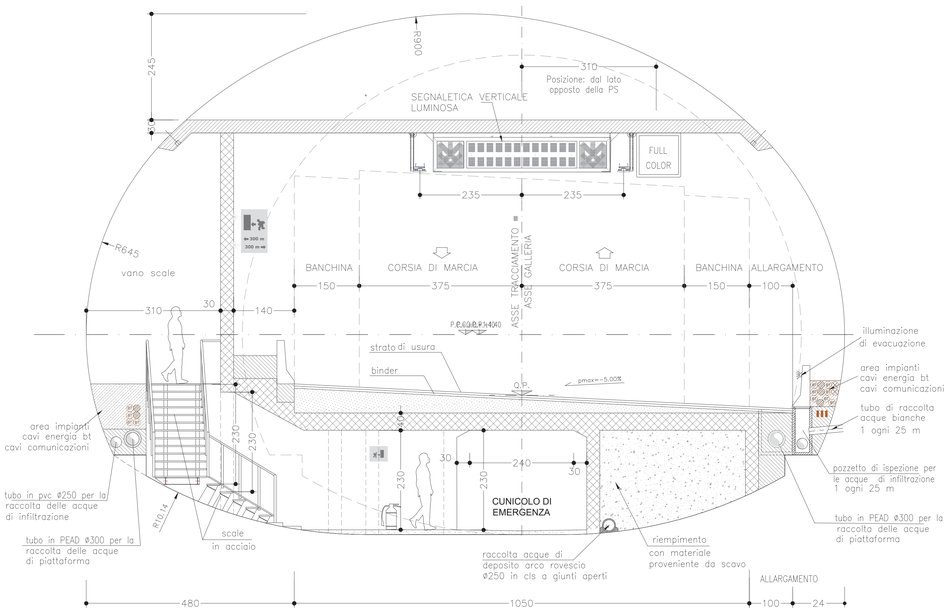


P.S. SEZIONE TIPO ALLARGATA LATO PIAZZOLA CON ACCESSO CUNICOLO DI EMERGENZA FUNZIONALE CORRENTE – SEZIONE TRASVERSALE A–A

SCALA 1:50

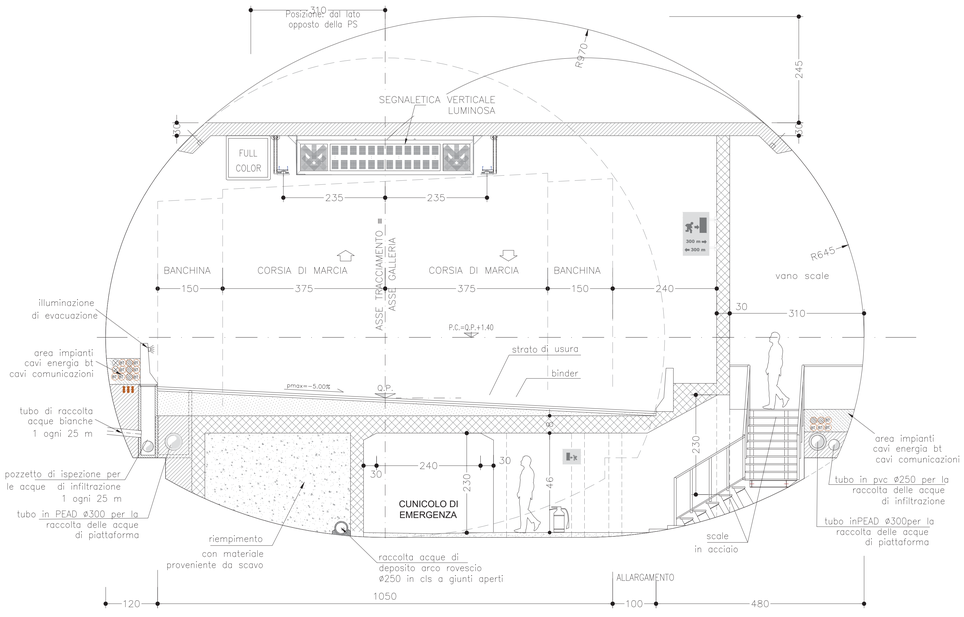


P.S. SEZIONE TIPO ALLARGATA CON ACCESSO CUNICOLO DI EMERGENZA FUNZIONALE CORRENTE – PIANTA

SCALA 1:100

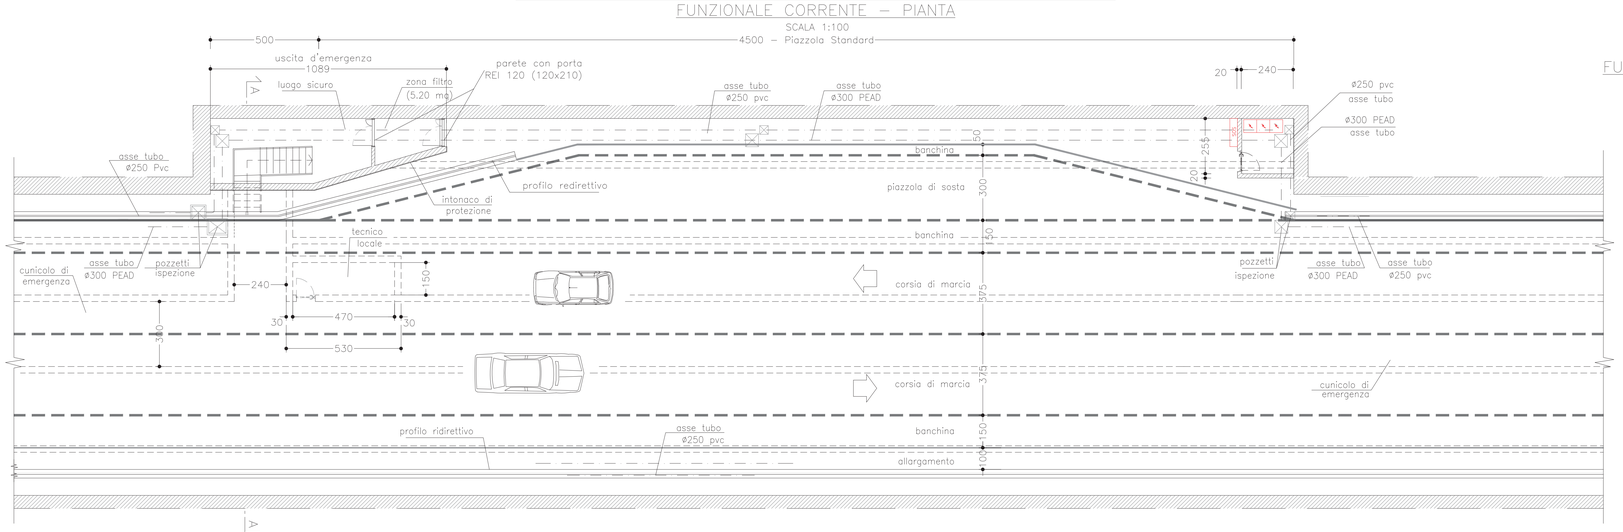


P.S. SEZIONE TIPO ALLARGATA LATO PIAZZOLA CON ACCESSO CUNICOLO DI EMERGENZA FUNZIONALE CORRENTE – PIANTA

SCALA 1:100

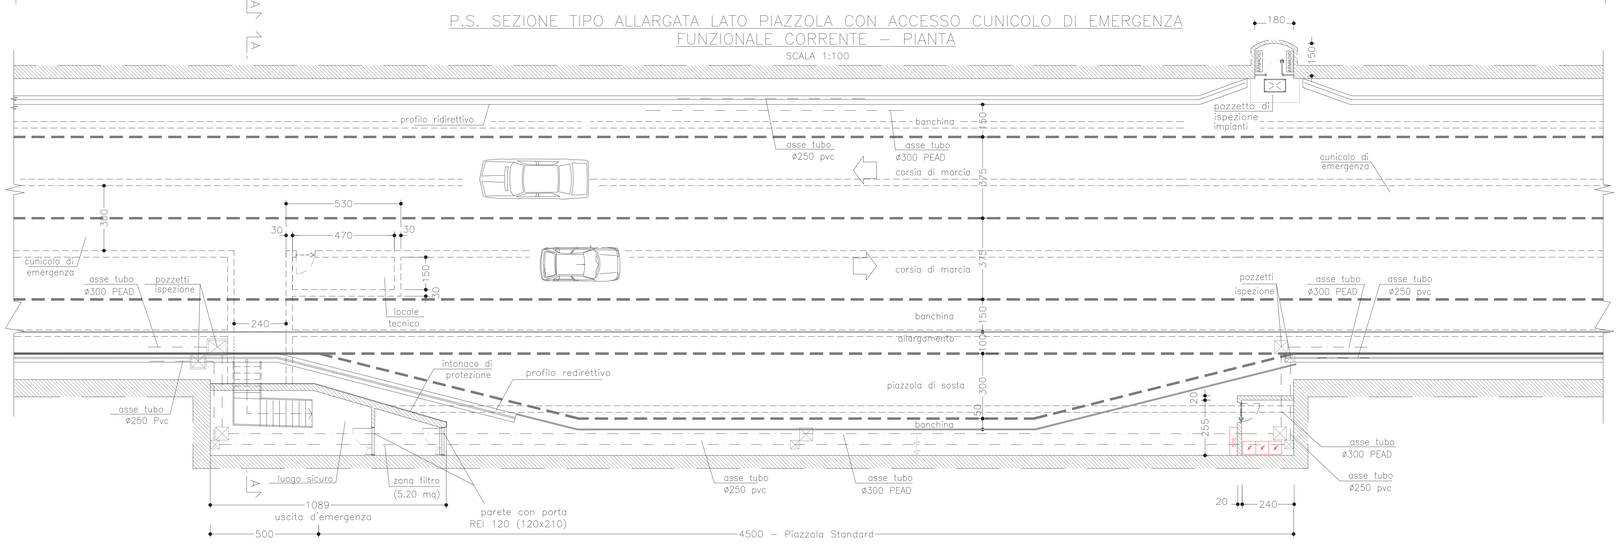


P.S. SEZIONE TIPO ALLARGATA CON NICCHIA S.O.S. FUNZIONALE CORRENTE – SEZIONE TRASVERSALE(parziale)

SCALA 1:50

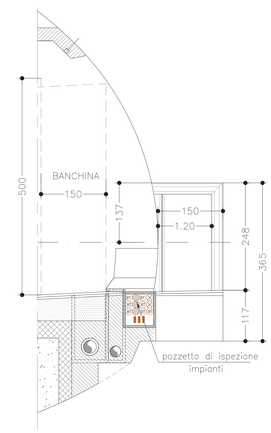

PARTICOLARE PAVIMENTAZIONE

SCALA 1:10

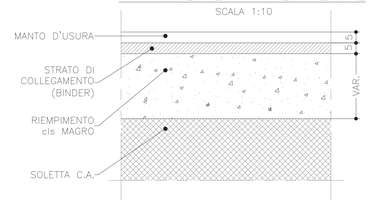

Sanas
GRUPPO FS ITALIANE

Direzione Tecnica

S.S. n°1 AURELIA
VARIANTE ALL'ABITATO DI IMPERIA
LOTTO 1
DA SVINCOLO TORRENTE PRINO A SVINCOLO IMPERO

PROGETTO DEFINITIVO — COD. GE271

PROGETTAZIONE: RAGGRUPPAMENTO TEMPORANEO PROGETTISTI

MANDATARIA: PRO ITER Progetto Infrastrutture Territorio s.r.l.

MANDANTI: ViA INGEGNERIA

IL RESPONSABILE DELL'INTEGRAZIONE DELLE PRESTAZIONI SPECIALISTICHE:
Ing. Riccardo Formichi – Società Pro Iter Srl
Ordine Ingegneri Provincia di Milano n. 18045

IL GEOLOGO:
Geol. Massimo Mezzanzanica – Società Pro Iter Srl
Ordine Geologi Regione Lombardia n. A762

IL COORDINATORE PER LA SICUREZZA IN FASE DI PROGETTAZIONE
Ing. Matteo Di Girolamo – Società VIA Ingegneria Srl
Ordine Ingegneri Provincia di Roma n. A 13128

VISTO: IL RESP. DEL PROCEDIMENTO:
Ing. Fabrizio Cardone

IL PROGETTISTA:
Ing. Enrico Maria Pizzarotti – Società Pro Iter Srl
Ordine Ingegneri Provincia di Milano n. 23470

ORDINE DEGLI INGEGNERI DELLA PROVINCIA DI MILANO — DOTT.ING. FORMICHI RICCARDO — Sez.A Settori: a) civile e ambientale b) industriale c) dell'informazione — n°A 18045

ORDINE DEGLI INGEGNERI DELLA PROVINCIA DI MILANO — DOTT.ING. ENRICO MARIA PIZZAROTTI — Sez.A Settori: a) civile e ambientale b) industriale c) dell'informazione — n°A 23470

PROTOCOLLO: DATA:

06 - OPERE D'ARTE
06.03 - OPERE D'ARTE MAGGIORI - GALLERIE
06.03.04 - Galleria Monte Bardellini
Piazzola di sosta allargata con accesso al cunicolo - Architettonici e sistema di drenaggio

CODICE PROGETTO				NOME FILE	REVISIONE	SCALA
PROGETTO	LIV.	PROG.		T00GN04OSTDI03A.pdf		
DPGE2710	D	23		CODICE ELAB. P00GN04OSTDI03	A	1:50/1:20

REV.	DESCRIZIONE	DATA	REDATTO	VERIFICATO	APPROVATO
D					
C					
B					
A	EMISSIONE	GENNAIO 2024	ALESSIO	PIZZAROTTI	FORMICHI