

PROFILO LONGITUDINALE
SCALA 1:200

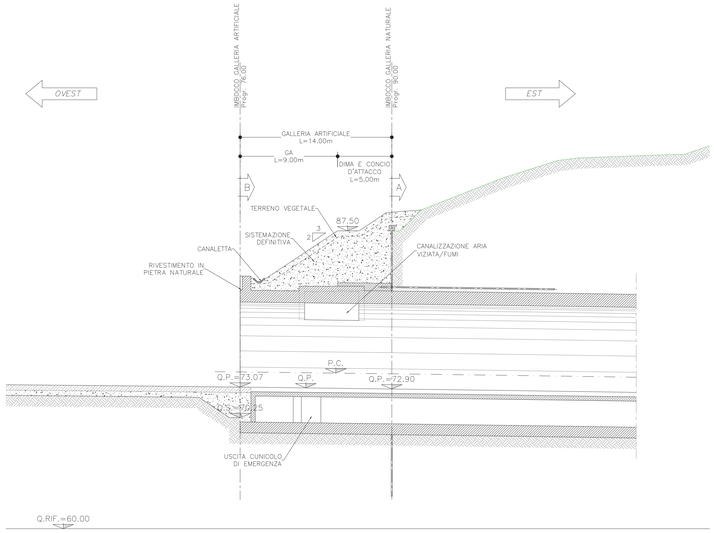


SEZIONE C–C
SCALA 1:200
CENTRALE DI VENTILAZIONE

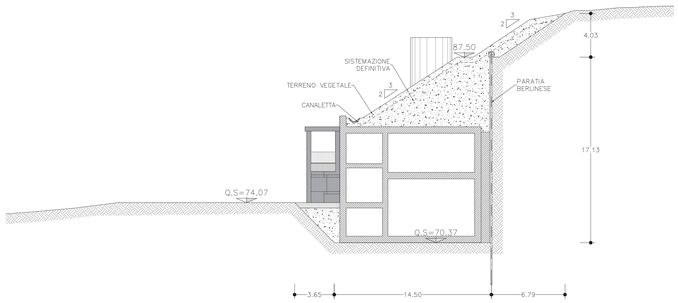


LEGENDA

P.C. = Piano dei Centri
Q.P. = Quota Progetto
Q.S. = Quota Scavo


SEZIONE A–A
SCALA 1:200
IMBOCCO GALLERIA NATURALE
Progr. 90.00

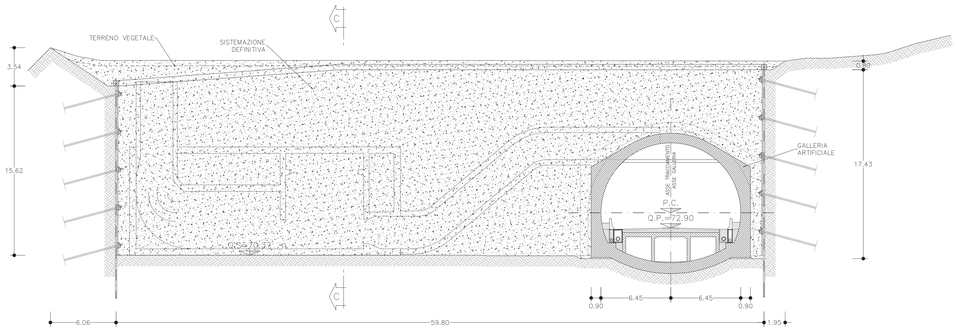


SEZIONE B–B
SCALA 1:200
IMBOCCO GALLERIA ARTIFICIALE
Progr. 76.00

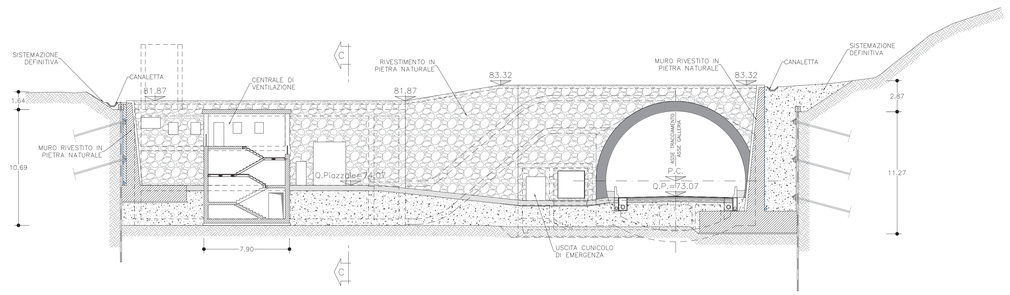


CARPENTERIA E PROSPETTO MURO+PARATIA RIVESTITA IN DESTRA
SCALA 1:200

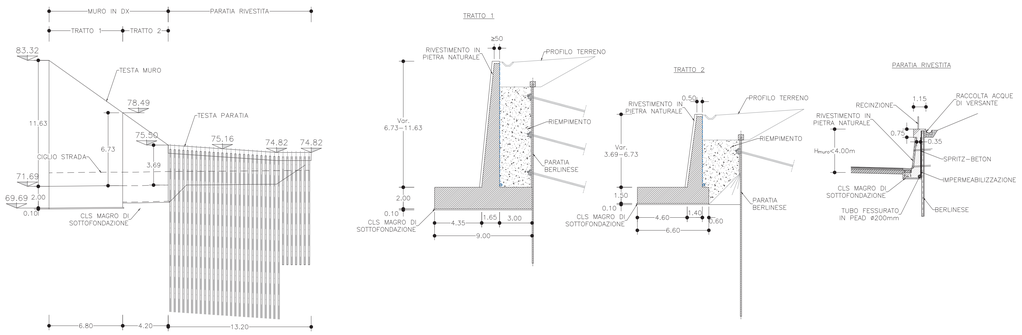


PARTICOLARE DRENAGGIO MURO
SCALA 1:20

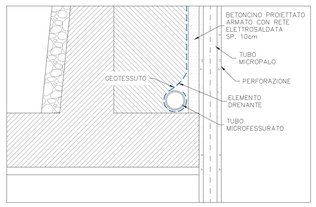


PARTICOLARE TESTA MURO
SCALA 1:20

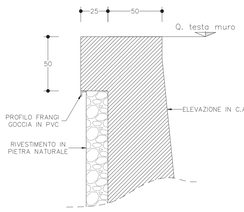


CARPENTERIA E PROSPETTO MURO IN SINISTRA
SCALA 1:200

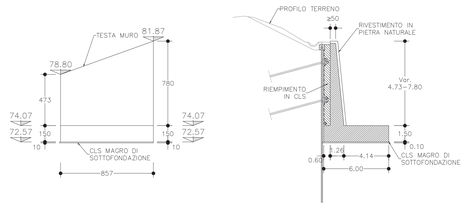

CARPENTERIA E PROSPETTO MURO FRONTALE
SCALA 1:200

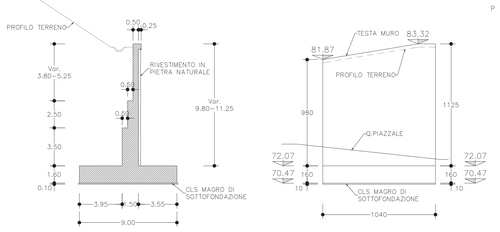

PARTICOLARE TESTA MURO
SCALA 1:20

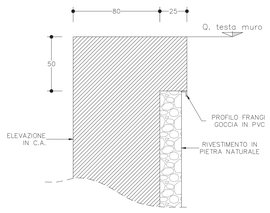

Sanas
GRUPPO FS ITALIANE

Direzione Tecnica

S.S. n°1 AURELIA
VARIANTE ALL'ABITATO DI IMPERIA
LOTTO 1
DA SVINCOLO TORRENTE PRINO A SVINCOLO IMPERO

PROGETTO DEFINITIVO — COD. GE271

PROGETTAZIONE: RAGGRUPPAMENTO TEMPORANEO PROGETTISTI
MANDATARIA: PRO ITER Progetto Infrastrutture Territorio s.r.l.
MANDANTI: ViA INGEGNERIA

IL RESPONSABILE DELL'INTEGRAZIONE DELLE PRESTAZIONI SPECIALISTICHE:
Ing. Riccardo Formichi – Società Pro Iter Srl, Ordine Ingegneri Provincia di Milano n. 18045

IL GEOLOGO:
Geol. Massimo Mazzanzanica – Società Pro Iter Srl, Ordine Geologi Regione Lombardia n. A762

IL COORDINATORE PER LA SICUREZZA IN FASE DI PROGETTAZIONE
Ing. Matteo Di Girolamo – Società VIA Ingegneria Srl, Ordine Ingegneri Provincia di Roma n. A° 15138

IL PROGETTISTA:
Ing. Enrico Mario Pizzarotti – Società Pro Iter Srl, Ordine Ingegneri Provincia di Milano n. 23470

DOTT.ING. TORBEN RICCARDO — Sez.A Settori: a) civile e ambientale b) industriale c) dell'informazione — n° A 18047 — ORDINE DEGLI INGEGNERI DELLA PROVINCIA DI MILANO

DOTT.ING. ENRICO MARIA PIZZAROTTI — Sez.A Settori: a) civile e ambientale b) industriale c) dell'informazione — n° A 23470 — ORDINE DEGLI INGEGNERI DELLA PROVINCIA DI MILANO

VISTO: IL RESP. DEL PROCEDIMENTO:
Ing. Fabrizio Cordone

PROTOCOLLO: DATA:

06 - OPERE D'ARTE
06.03 - OPERE D'ARTE MAGGIORI - GALLERIE
06.03.04 - Galleria Bardellini
Imbocco Ovest - Sistemazione definitiva - Profilo e sezioni

CODICE PROGETTO				NOME FILE	REVISIONE	SCALA
PROGETTO	LIV. PROG.			T00GN04OSTD106A.pdf		
DPGE2710	D	23		CODICE ELAB. T00GN04OSTD106	A	1:200

REV.	DESCRIZIONE	DATA	REDATTO	VERIFICATO	APPROVATO
D					
C					
B					
A	EMISSIONE	GENNAIO 2024	ALESSIO	PIZZAROTTI	FORMICHI