
LEGENDA

P.C. = Piano dei Centri
Q.P. = Quota Progetto
Q.S. = Quota Scavo


PROFILO LONGITUDINALE

SCALA 1:200

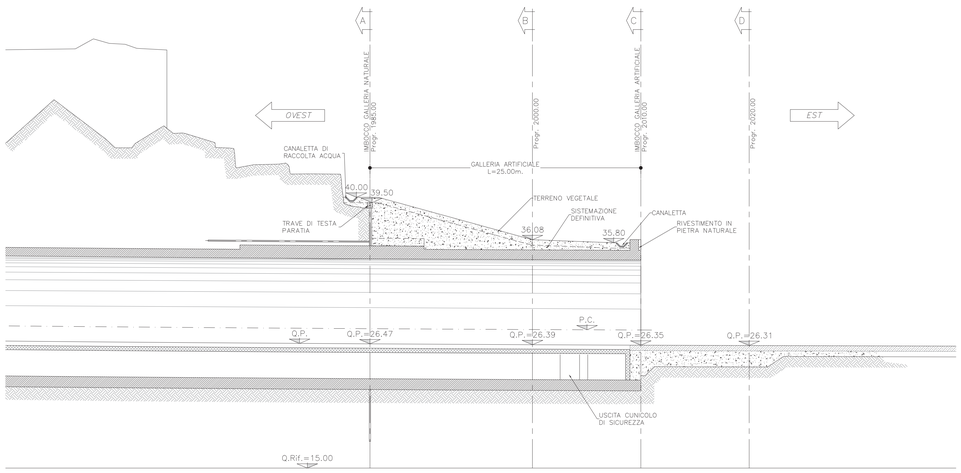


SEZIONE A–A

SCALA 1:200
IMBOCCO GALLERIA NATURALE
Progr. 1985.00

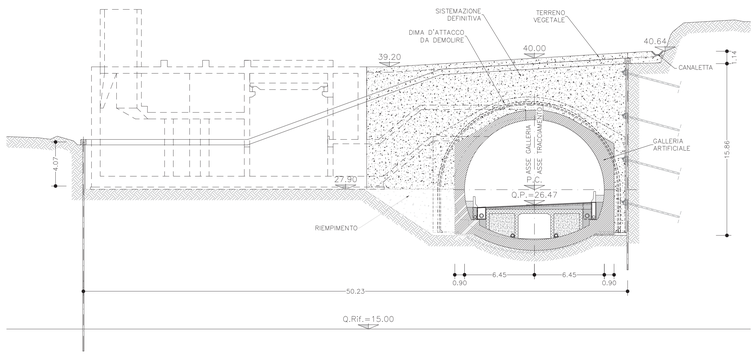


SEZIONE B–B

SCALA 1:200
Progr. 2000.00

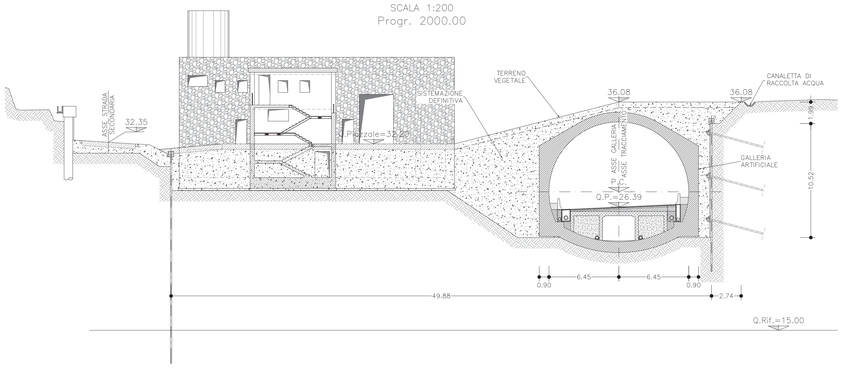


SEZIONE C–C

SCALA 1:200
IMBOCCO GALLERIA ARTIFICIALE
Progr. 2010.00

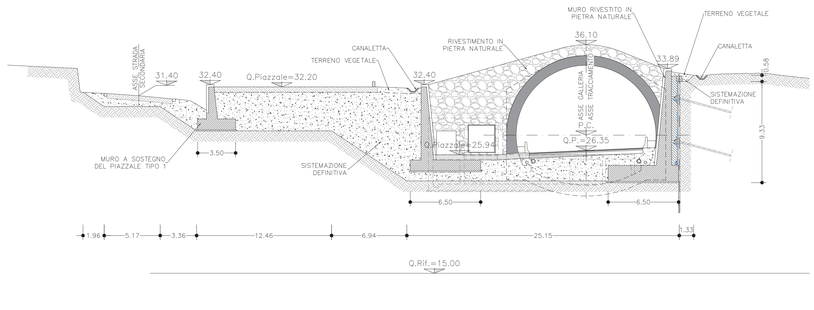


SEZIONE D–D

SCALA 1:200
Progr. 2020.00

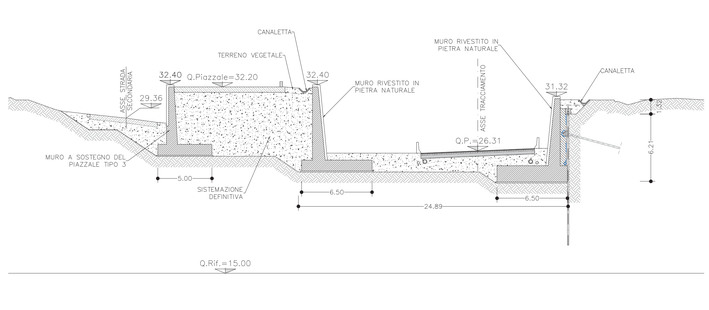


PARTICOLARE TESTA MURO PIAZZALE

SCALA 1:20

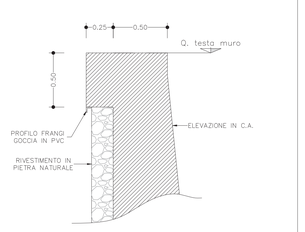


CARPENTERIA E PROSPETTO MURO PIAZZALE

SCALA 1:200

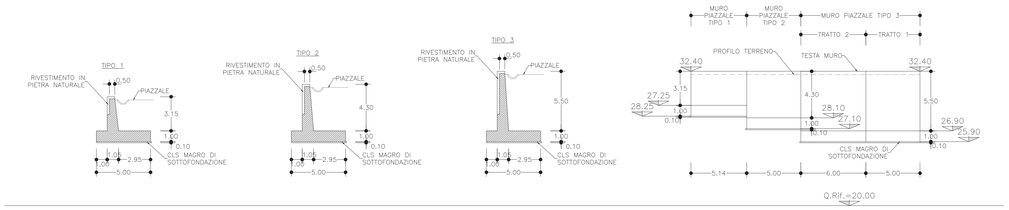


PARTICOLARE DRENAGGIO MURO

SCALA 1:20

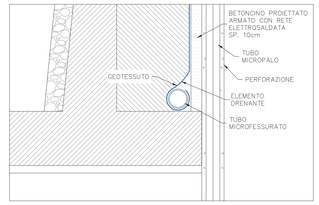


CARPENTERIA E PROSPETTO MURO IN DESTRA

SCALA 1:200

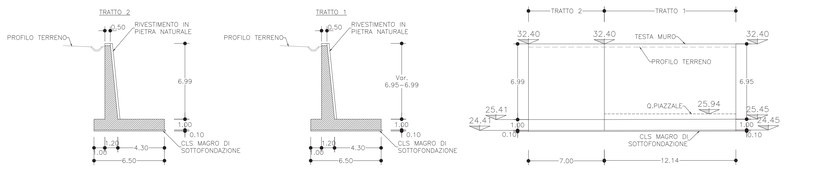


CARPENTERIA E PROSPETTO MURO IN SINISTRA

SCALA 1:200

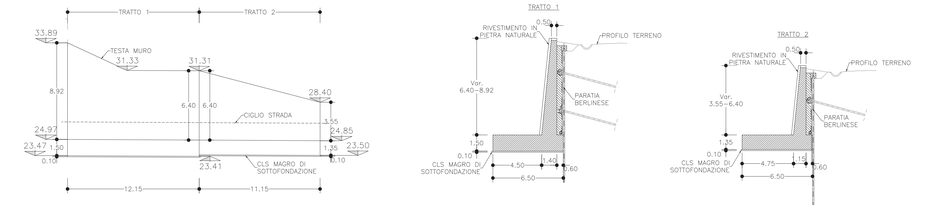

PARTICOLARE TESTA MURO

SCALA 1:20

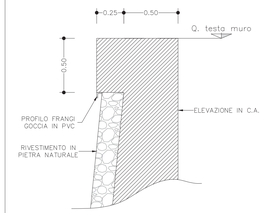

Sanas
GRUPPO FS ITALIANE

Direzione Tecnica

S.S. n°1 AURELIA
VARIANTE ALL'ABITATO DI IMPERIA
LOTTO 1
DA SVINCOLO TORRENTE PRINO A SVINCOLO IMPERO

PROGETTO DEFINITIVO — COD. GE271

PROGETTAZIONE: RAGGRUPPAMENTO TEMPORANEO PROGETTISTI

MANDATARIA: PRO ITER Progetto Infrastrutture Territorio s.r.l.

MANDANTI: ViA INGEGNERIA

IL RESPONSABILE DELL'INTEGRAZIONE DELLE PRESTAZIONI SPECIALISTICHE:
Ing. Riccardo Formichi – Società Pro Iter Srl
Ordine Ingegneri Provincia di Milano n. 18045

IL GEOLOGO:
Geol. Massimo Mezzanzanica – Società Pro Iter Srl
Ordine Geologi Regione Lombardia n. A762

IL COORDINATORE PER LA SICUREZZA IN FASE DI PROGETTAZIONE:
Ing. Matteo Di Girolamo – Società VIA Ingegneria Srl
Ordine Ingegneri Provincia di Roma n.° 15138

VISTO: IL RESP. DEL PROCEDIMENTO:
Ing. Fabrizio Cardone

IL PROGETTISTA:
Ing. Enrico Maria Pizzarotti – Società Pro Iter Srl
Ordine Ingegneri Provincia di Milano n. 23470

PROTOCOLLO: DATA:

06 - OPERE D'ARTE
06.03 - OPERE D'ARTE MAGGIORI - GALLERIE
06.03.04 - Galleria Bardellini
Imbocco Est - Sistemazione definitva - Profilo e sezioni

CODICE PROGETTO	NOME FILE	REVISIONE	SCALA
PROGETTO: DPGE2710 D 23 — LIV. PROG.	T00GN04OSTDI08A.pdf		
	CODICE ELAB.: T00GN04OSTDI08	A	1:200

REV.	DESCRIZIONE	DATA	REDATTO	VERIFICATO	APPROVATO
D					
C					
B					
A	EMISSIONE	GENNAIO 2024	ALESSIO	PIZZAROTTI	FORMICHI