

PIANTA TRACCIAMENTO - SCALA 1:200

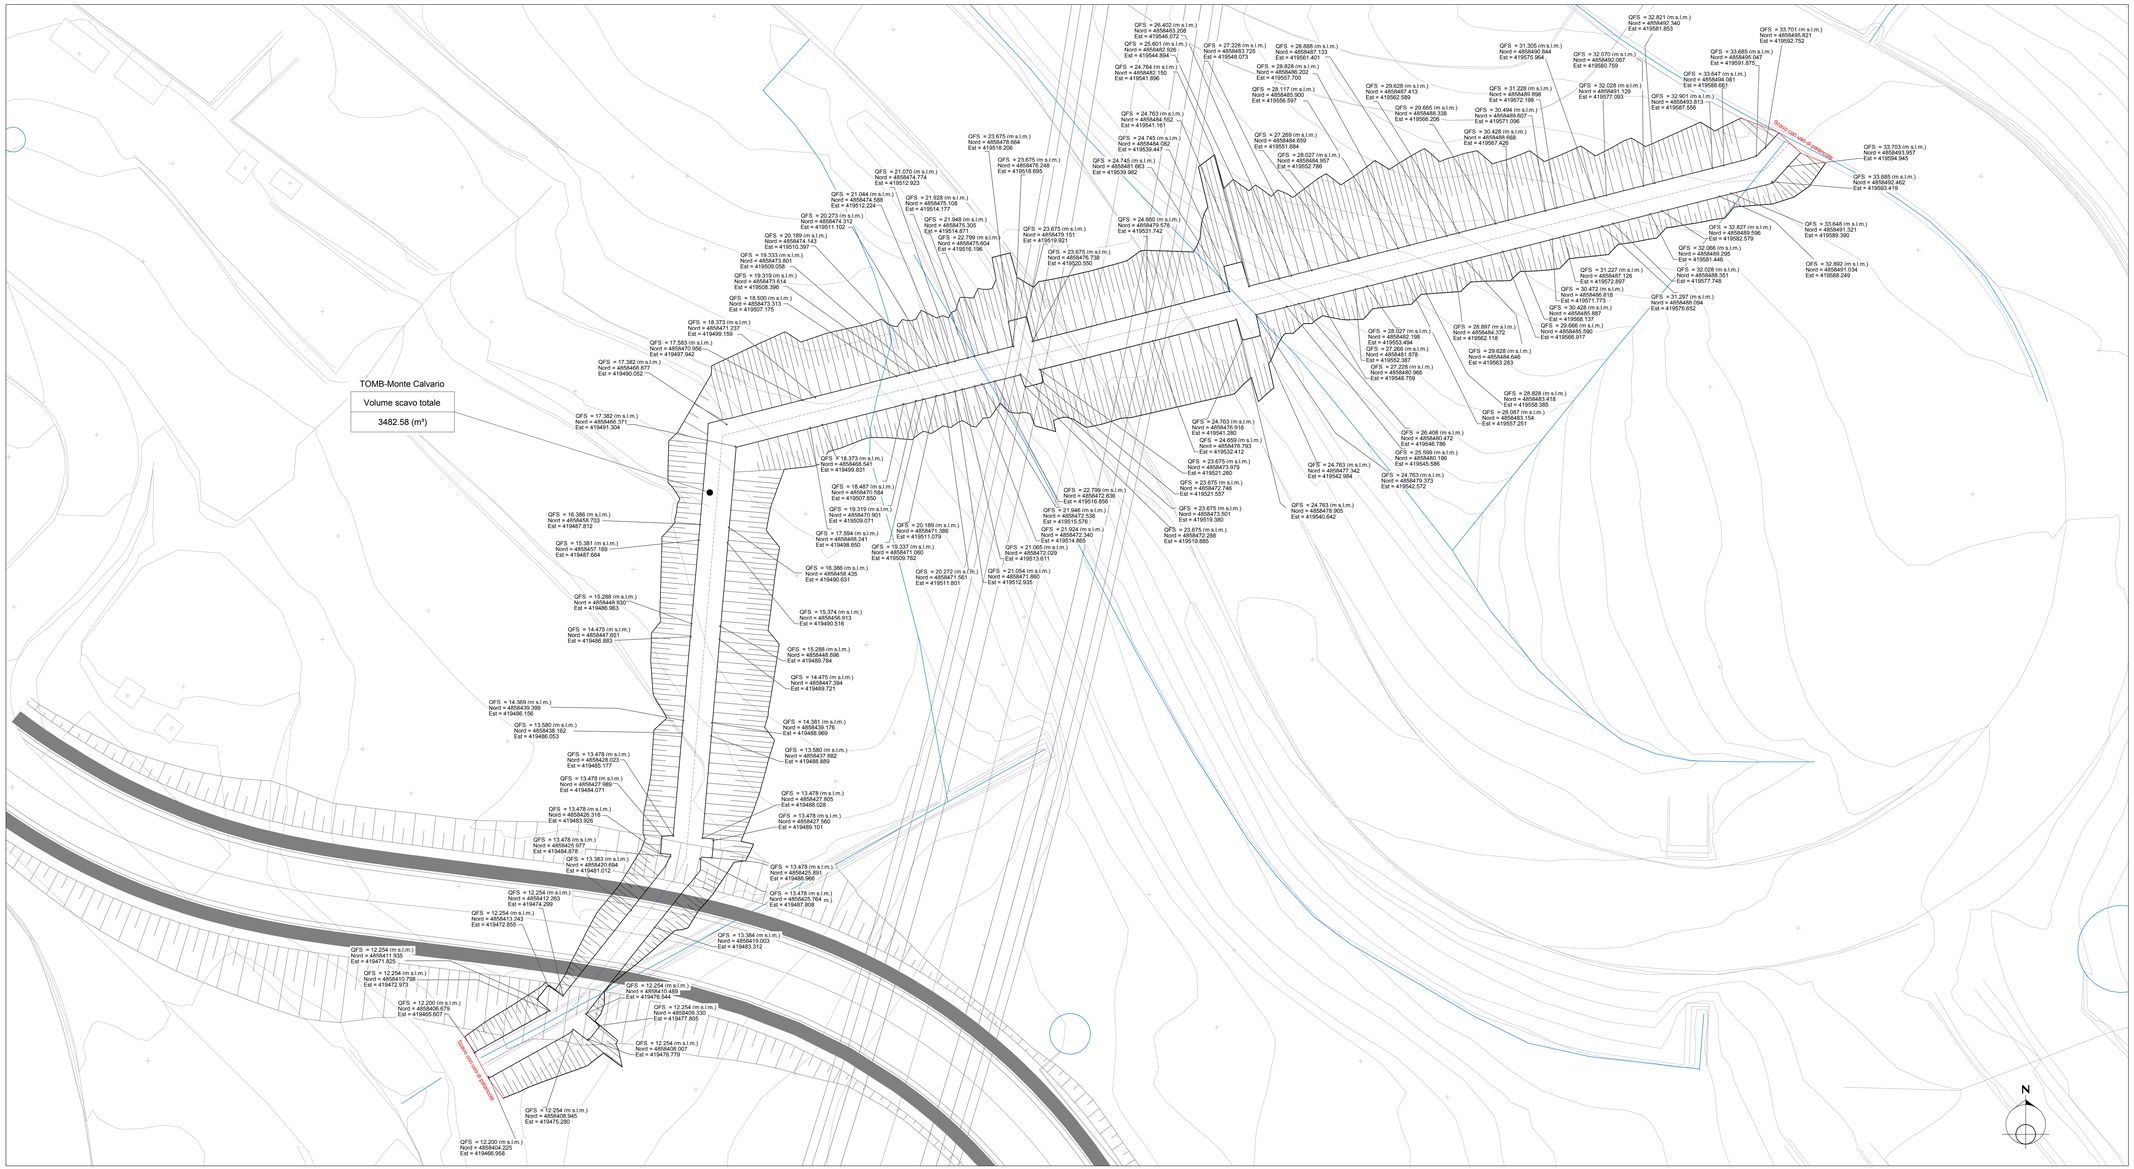


KEY PLAN

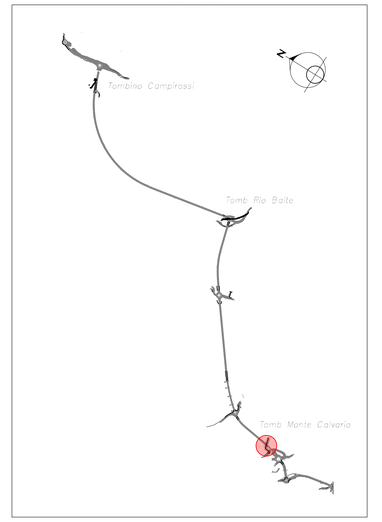


PLANIMETRIA DI INQUADRAMENTO

SCALA 1:1000

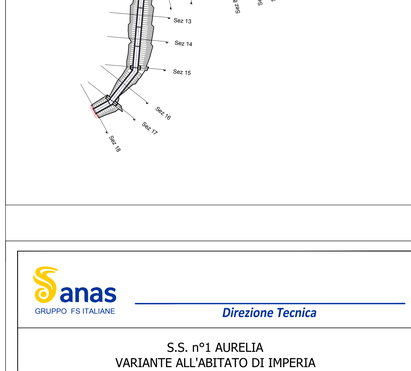

PROFILO LONGITUDINALE

SCALA 1:200

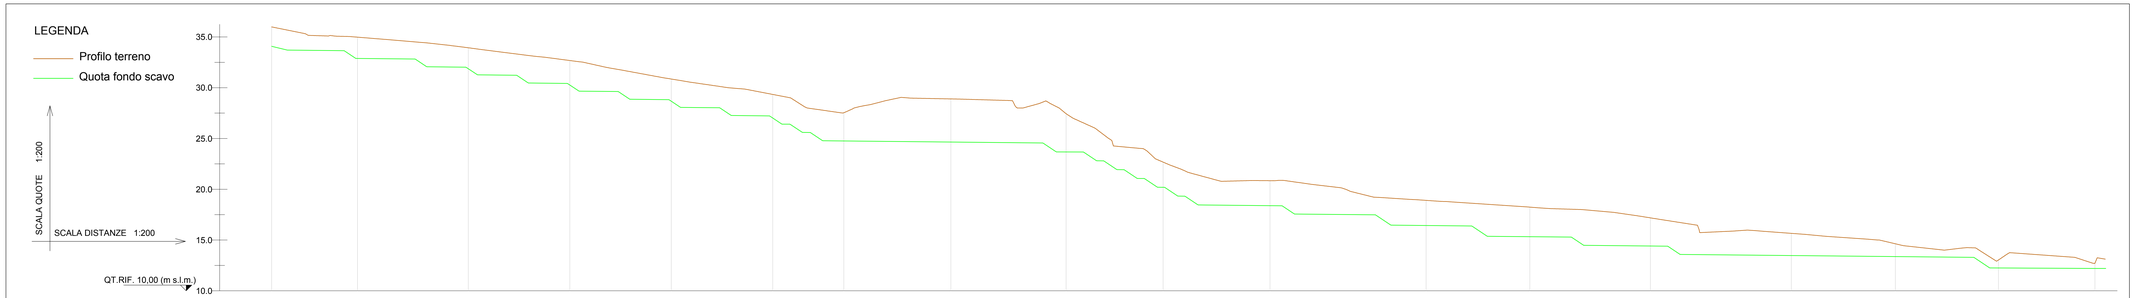

NUMERO SEZIONE	1	2	3	4	5	6	7	8	9	10	11	12	13	14	15	16	17	18
DISTANZE PARZIALI (m)	8.46	10.92	10.00	10.00	10.00	7.00	10.55	11.36	9.56	10.53	15.38	10.22	11.87	13.89	10.24	10.16	9.51	
DISTANZE PROGRESSIVE (m)	0.63	9.08	20.00	30.00	40.00	50.00	57.00	67.54	78.90	88.46	98.99	114.37	124.60	136.47	150.36	160.60	170.76	180.27
QUOTA TERRENO (m s.l.m.)	35.99	34.98	33.94	32.68	30.86	29.34	27.53	26.90	27.44	26.67	20.85	18.91	16.24	17.18	15.66	14.63	13.03	12.72
QUOTA FONDO SCAVO (m s.l.m.)	34.08	32.88	31.87	30.27	28.68	27.02	24.75	24.65	23.67	20.19	18.38	16.43	15.33	14.41	13.47	13.37	12.23	12.20

D					
C					
B					
A	EMISSIONE	Gennaio 2024	D. D'Alessandro	M. Carlino	N. D'Alessandro
REV.	DESCRIZIONE	DATA	REDATTO	VERIFICATO	APPROVATO

Sanas
GRUPPO FS ITALIANE

Direzione Tecnica

S.S. n°1 AURELIA
VARIANTE ALL'ABITATO DI IMPERIA
LOTTO 1
DA SVINCOLO TORRENTE PRINO A SVINCOLO IMPERO

PROGETTO DEFINITIVO — COD. GE271

PROGETTAZIONE:
RAGGRUPPAMENTO
TEMPORANEO PROGETTISTI

MANDATARIA: PRO ITER — Progetto Infrastrutture Territorio s.r.l.

MANDANTI: ViA INGEGNERIA

IL RESPONSABILE DELL'INTEGRAZIONE DELLE PRESTAZIONI SPECIALISTICHE:
Ing. Riccardo Formichi – Società Pro iter Srl
Ordine Ingegneri Provincia di Milano n. 18045

IL GEOLOGO:
Geol. Massimo Mezzopiombo – Società Pro iter Srl
Ordine Geologi Regione Lombardia n. A762

IL COORDINATORE PER LA SICUREZZA IN FASE DI PROGETTAZIONE:
Ing. Matteo Di Giovanni – Società VIA Ingegneria Srl
Ordine Ingegneri Provincia di Roma n.° 15138

VISTO: IL RESP. DEL PROCEDIMENTO:
Ing. Fabrizio Cardone

PROTOCOLLO: DATA:

IL PROGETTISTA:
Ing. Nicola D'Alessandro – Società Delta Ingegneria Srl
Ordine Ingegneri Provincia di Agrigento n. A895

DOTT.ING. TORMICHI RICCARDO Sez.A Settori: a) Civile e ambientale b) Industriale c) dell'Informazione n°A 18045 MILANO

N. A 895 Dott. Ing. Nicola D'Alessandro Ordine degli Ingegneri della Provincia di Agrigento Sezione A Settori: a) Civile e Ambientale b) Industriale c) dell'Informazione Nicola D'Alessandro

OPERE D'ARTE MINORI - MANUFATTI IDRAULICI

Sistemazione di versante svincolo A10 di Imperia Ovest - (WBS IN.01)

Planta e profilo di scavo ed opere provvisionali

CODICE PROGETTO				NOME FILE	REVISIONE	SCALA
PROGETTO	LIV.	PROG.		T00OM01STRDI01A.PDF		
DPGE2710	D	23		CODICE ELAB. T00OM01STRDI01	A	Varie