SEZIONI TRASVERSALI


SCALA 1:200

LEGENDA

Profilo terreno

Quota fondo scavo

Tombino Monte Calvario
Sezione 1
Progressiva: 0+000.63
Scala: 1:200
Quota di Riferimento: 30.00

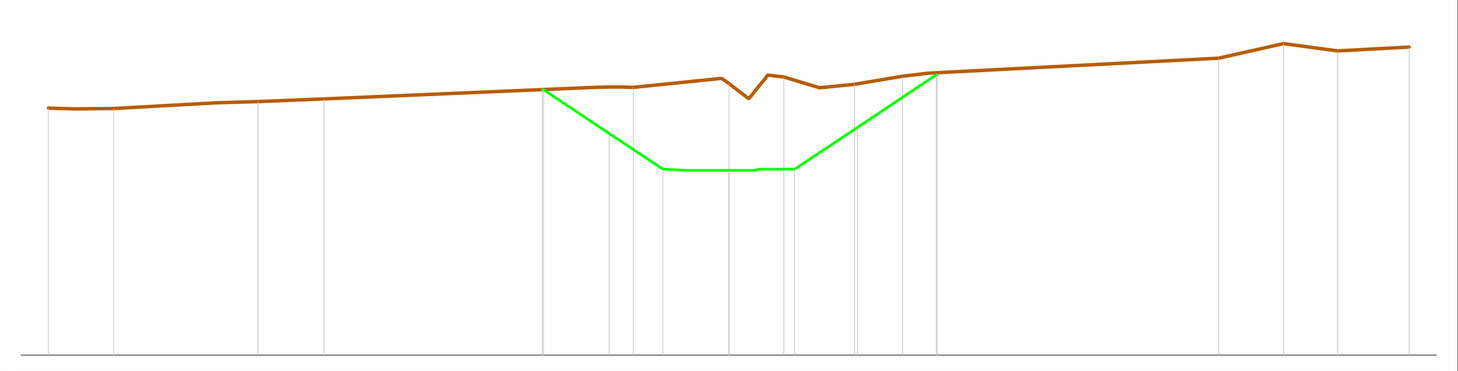


PROGRESSIVE TERRENO (m)	-15.00 -14.41 -13.56 -11.27 -10.38 -8.92 -2.97 -2.11 0.00 0.72 2.00 2.78 3.42 4.40 10.80 12.23 13.42 15.00
DISTANZE PARZIALI (m)	0.59 0.85 2.29 0.90 1.46 5.95 1.90 0.43 0.78 0.78 0.65 0.57 6.40 1.44 1.19 1.58
QUOTE TERRENO (m s.l.m.)	35.45 35.43 35.44 35.56 35.59 35.65 35.90 35.90 35.99 36.00 35.90 35.97 36.08 36.22 36.55 36.87 36.71 36.79
QUOTA FONDO SCAVO (m s.l.m.)	34.08 34.08 34.08

LEGENDA

Profilo terreno

Quota fondo scavo

Tombino Monte Calvario
Sezione 2
Progressiva: 0+009.08
Scala: 1:200
Quota di Riferimento: 30.00

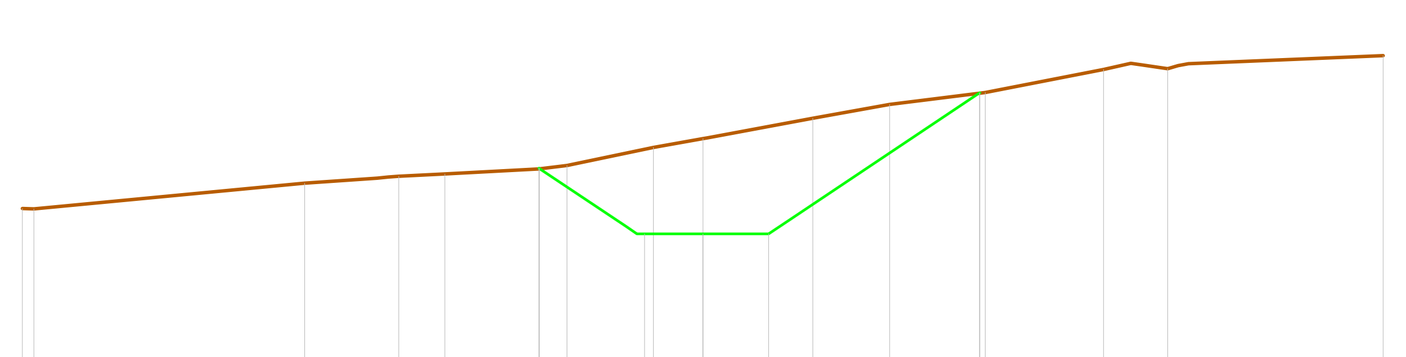


PROGRESSIVE TERRENO (m)	-15.00 -14.74 -8.78 -6.70 -5.69 -3.62 -2.99 -1.09 0.00 2.42 4.11 6.23 8.83 9.43 10.24 15.00
DISTANZE PARZIALI (m)	5.96 1.61 1.01 2.06 0.63 1.90 1.09 2.32 1.69 2.11 2.61 0.60 0.57 4.30
QUOTE TERRENO (m s.l.m.)	33.44 33.43 34.00 34.15 34.21 34.31 34.38 34.78 34.98 35.43 35.73 36.00 36.51 36.64 36.52 36.81
QUOTA FONDO SCAVO (m s.l.m.)	33.05 32.88 32.88 32.88 33.24

LEGENDA

Profilo terreno

Quota fondo scavo

Tombino Monte Calvario
Sezione 3
Progressiva: 0+020.00
Scala: 1:200
Quota di Riferimento: 30.00

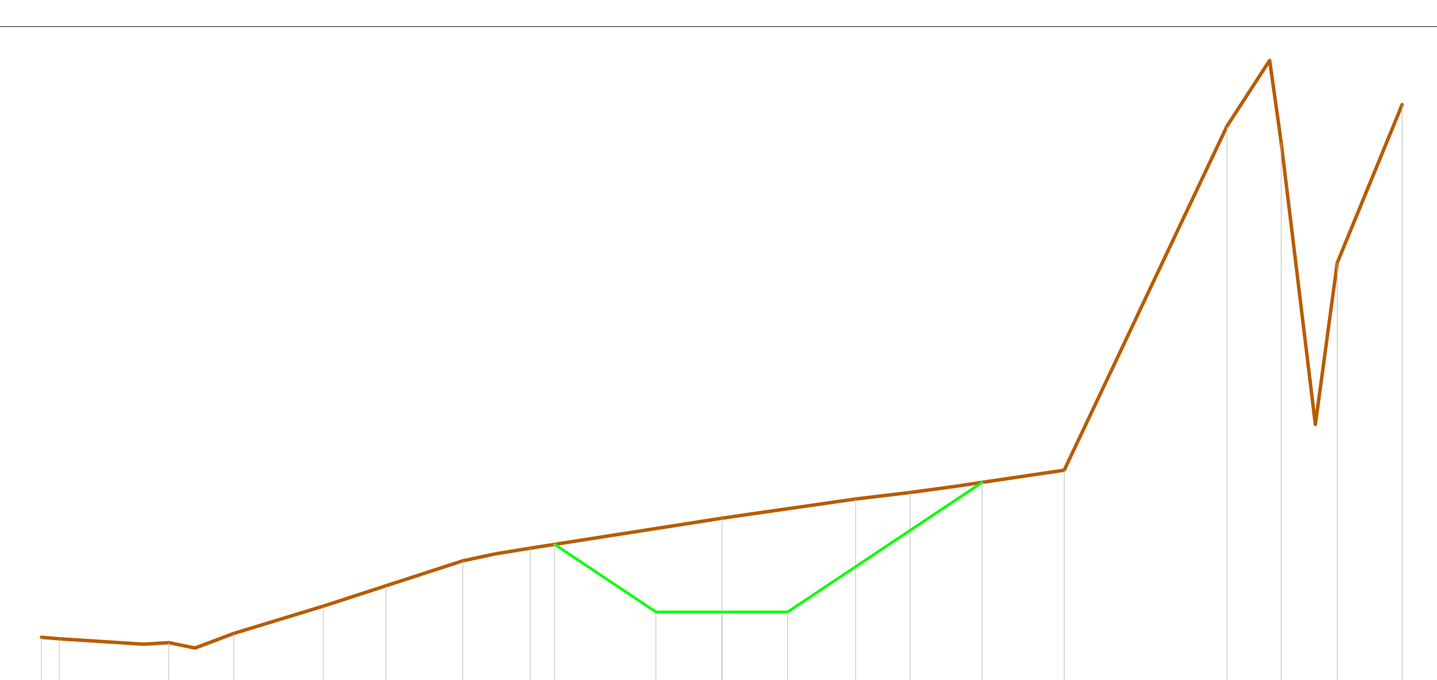


PROGRESSIVE TERRENO (m)	-15.00 -14.60 -12.75 -12.18 -11.61 -10.75 -8.78 -7.40 -5.71 -5.00 -4.22 0.00 2.95 4.15 5.09 7.55 11.14 12.08 13.08 15.00
DISTANZE PARZIALI (m)	1.86 0.57 0.57 0.86 1.97 1.38 1.69 0.71 0.78 4.22 2.54 1.20 0.94 2.46 3.59 0.94 0.75 0.49 1.43
QUOTE TERRENO (m s.l.m.)	31.31 31.28 31.16 31.19 31.08 31.40 32.00 32.45 33.00 33.15 33.27 33.94 34.36 34.50 34.63 35.00 42.58 44.03 36.00 43.06
QUOTA FONDO SCAVO (m s.l.m.)	31.87 31.87 31.87

LEGENDA

Profilo terreno

Quota fondo scavo

Tombino Monte Calvario
Sezione 4
Progressiva: 0+030.00
Scala: 1:200
Quota di Riferimento: 20.00

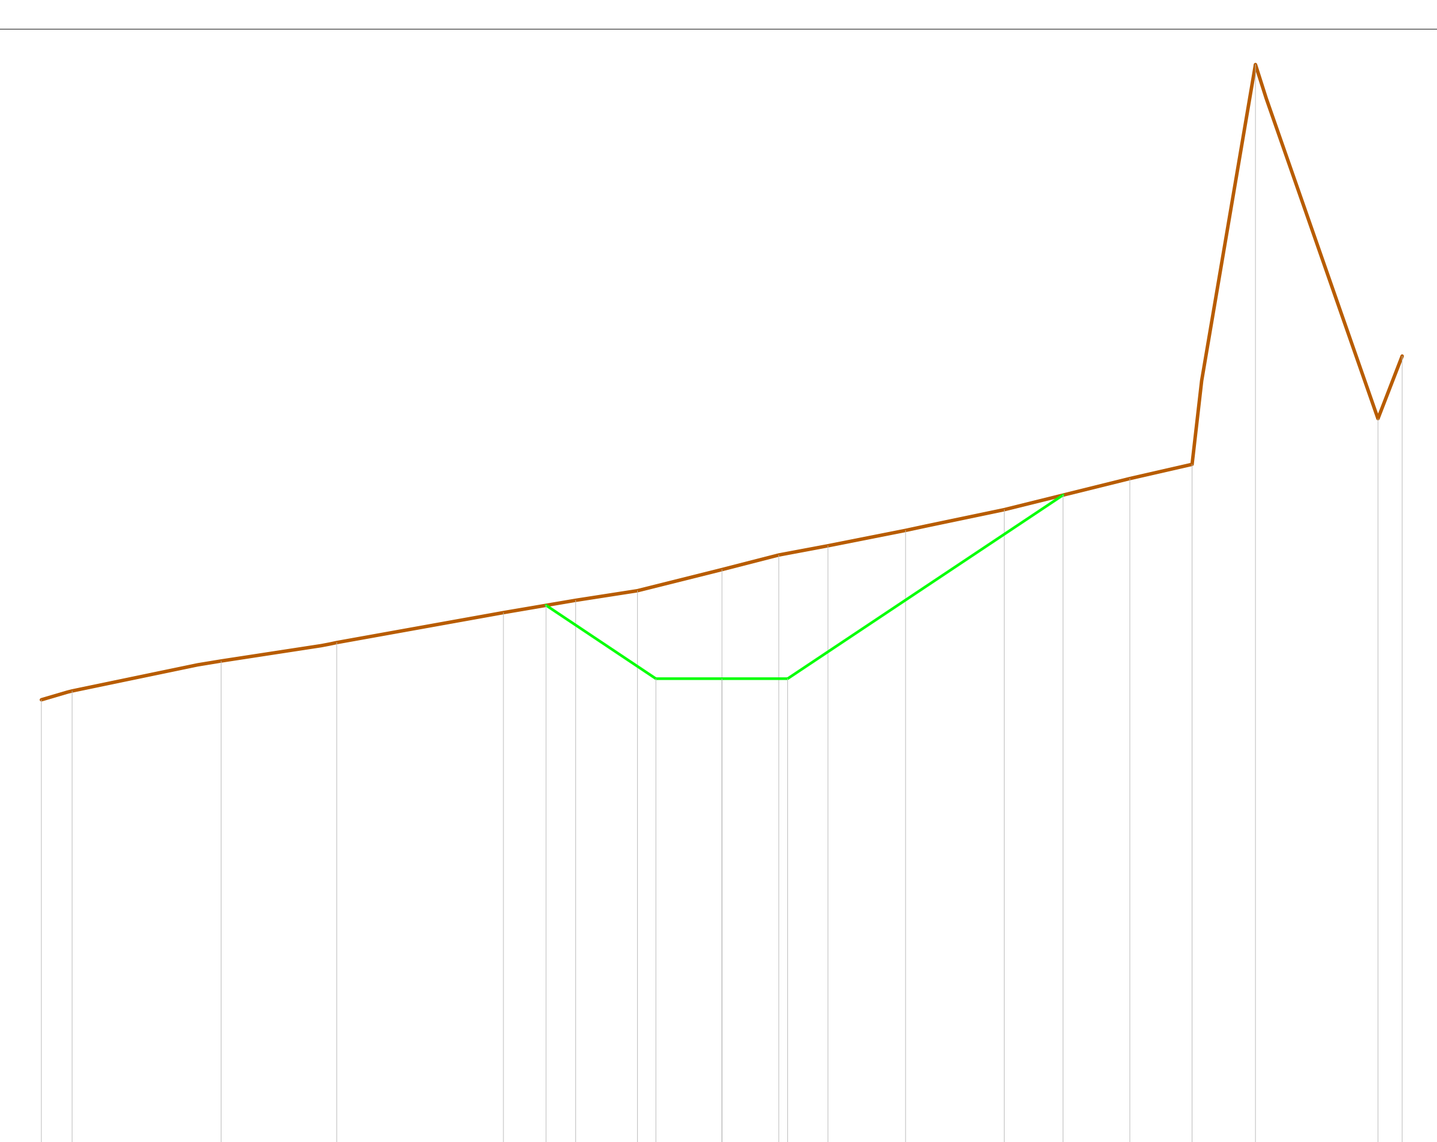


PROGRESSIVE TERRENO (m)	-15.00 -14.32 -11.56 -11.03 -8.49 -4.82 -3.22 -1.86 0.00 1.25 2.34 4.05 6.23 9.00 10.36 11.76 14.47 15.00
DISTANZE PARZIALI (m)	0.58 2.77 0.52 2.20 3.67 1.59 1.37 1.86 1.25 1.08 1.71 1.70 2.77 1.37 1.19 2.46 0.53
QUOTE TERRENO (m s.l.m.)	29.81 30.00 30.58 30.66 31.07 31.73 32.00 32.21 32.68 33.00 33.20 33.54 34.00 34.69 35.00 43.81 36.00 37.39
QUOTA FONDO SCAVO (m s.l.m.)	30.27 30.27 30.27

LEGENDA

Profilo terreno

Quota fondo scavo

Tombino Monte Calvario
Sezione 5
Progressiva: 0+040.00
Scala: 1:200
Quota di Riferimento: 20.00

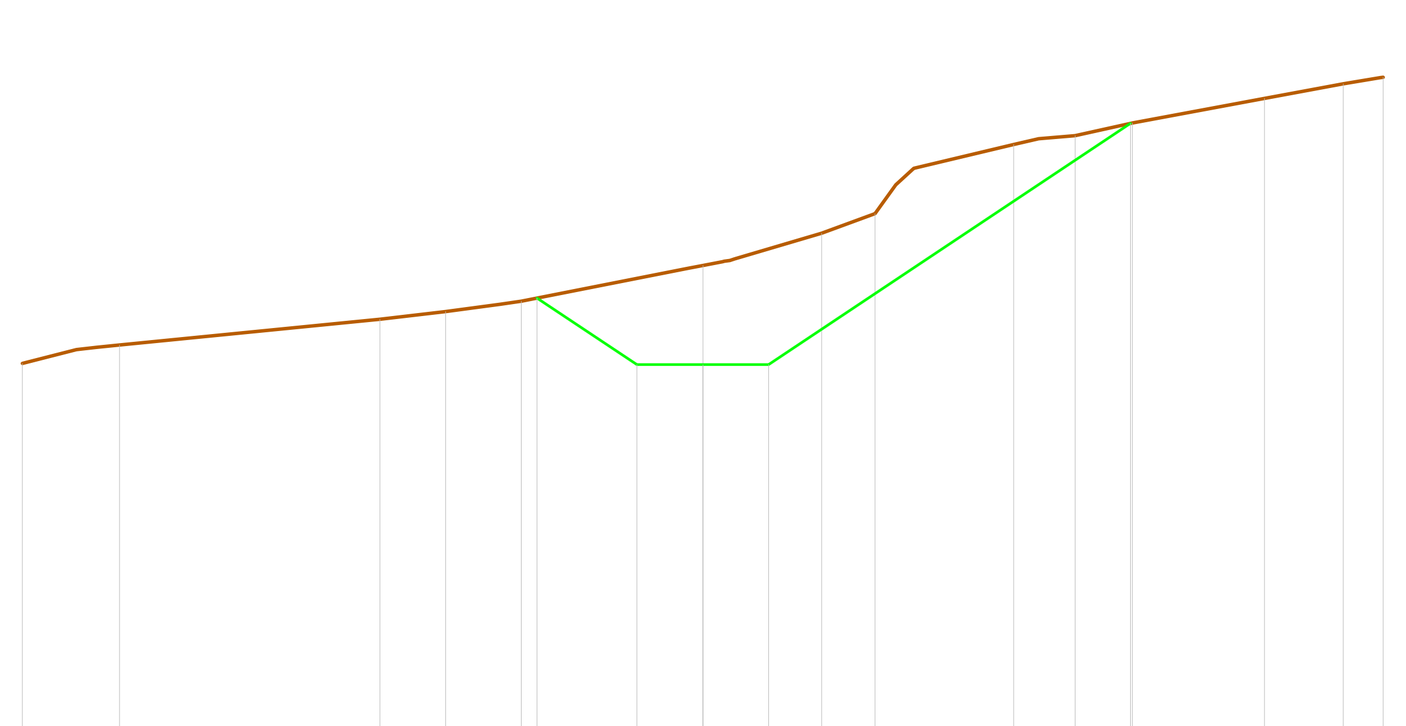


PROGRESSIVE TERRENO (m)	-15.00 -13.80 -12.86 -7.11 -5.67 -4.00 0.00 0.59 2.62 3.79 4.65 6.85 7.40 8.21 9.47 12.38 14.11 14.93 15.00
DISTANZE PARZIALI (m)	1.20 0.50 5.74 1.44 1.21 3.69 1.92 1.18 0.46 0.39 2.20 0.55 0.80 1.26 2.92 1.73 0.82
QUOTE TERRENO (m s.l.m.)	28.70 29.00 29.10 29.67 29.84 30.07 30.86 30.97 31.57 32.00 33.00 33.52 33.65 33.72 34.00 34.54 34.86 35.00 35.01
QUOTA FONDO SCAVO (m s.l.m.)	30.14 28.68 28.68 28.68

LEGENDA

Profilo terreno

Quota fondo scavo

Tombino Monte Calvario
Sezione 6
Progressiva: 0+050.00
Scala: 1:200
Quota di Riferimento: 20.00

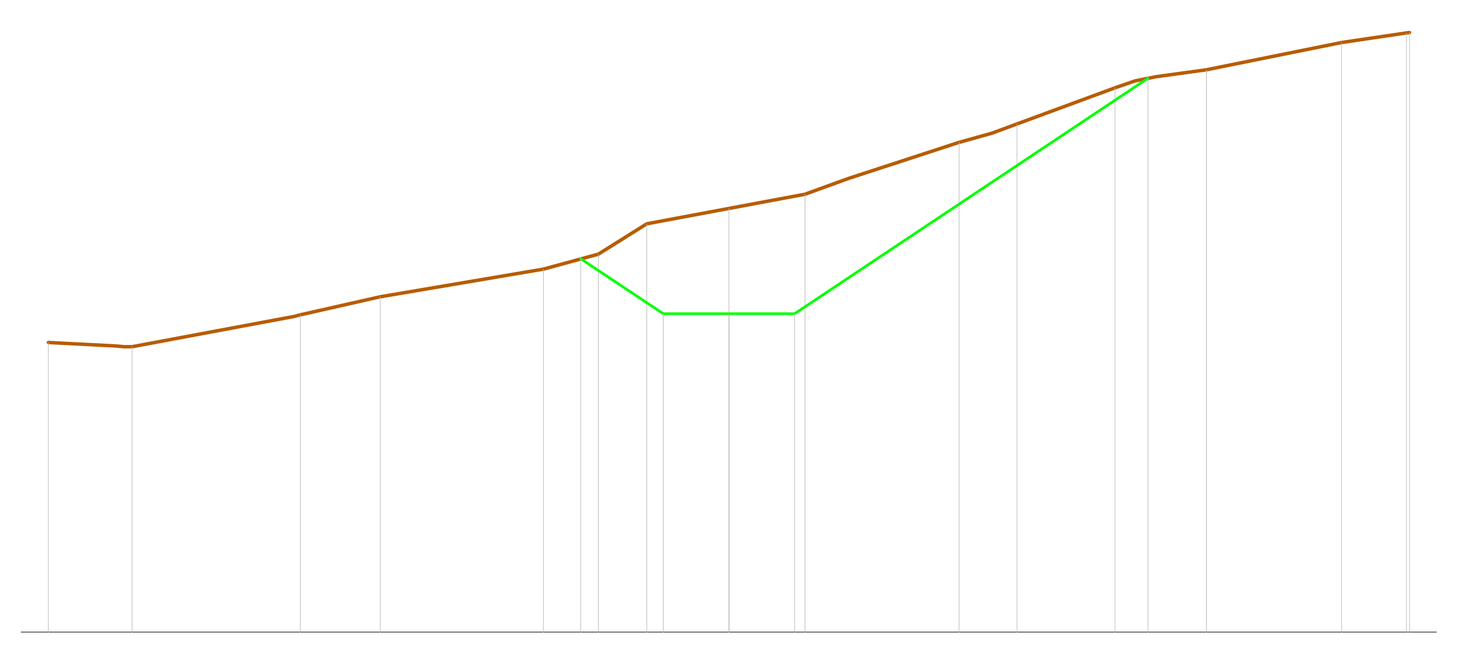


PROGRESSIVE TERRENO (m)	-15.00 -13.16 -9.44 -7.69 -4.09 -2.88 -1.81 0.00 1.68 2.63 5.07 5.80 6.36 8.51 9.42 10.52 13.50 14.93 15.00
DISTANZE PARZIALI (m)	1.48 3.58 1.76 3.60 1.21 1.07 1.81 1.68 0.96 2.44 0.73 0.55 2.15 1.11 2.98 1.43
QUOTE TERRENO (m s.l.m.)	26.39 26.29 27.00 27.39 28.00 28.33 29.00 29.34 29.65 30.00 30.79 31.00 31.20 32.00 32.25 32.40 33.00 33.21 33.22
QUOTA FONDO SCAVO (m s.l.m.)	28.23 27.02 27.02 27.02

LEGENDA

Profilo terreno

Quota fondo scavo

Tombino Monte Calvario
Sezione 7
Progressiva: 0+057.00
Scala: 1:200
Quota di Riferimento: 20.00

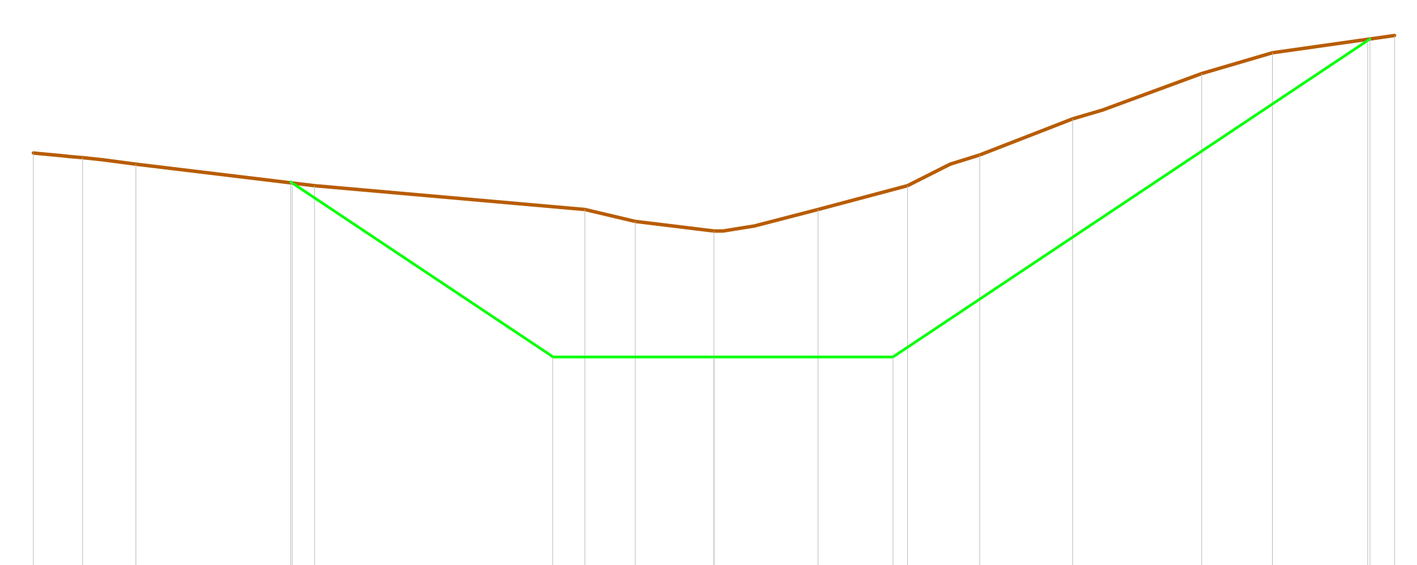


PROGRESSIVE TERRENO (m)	-15.00 -14.21 -13.44 -12.74 -8.80 -2.84 -1.74 0.00 0.57 2.29 4.27 5.21 5.86 7.91 8.57 10.75 12.31 15.00
DISTANZE PARZIALI (m)	0.64 0.70 3.94 5.96 1.11 1.74 1.40 1.97 0.94 0.66 2.05 0.65 2.18 1.56 2.69
QUOTE TERRENO (m s.l.m.)	29.25 29.17 29.09 29.00 28.53 28.00 27.74 27.53 27.59 28.00 28.52 29.00 29.21 30.00 30.19 31.00 31.46 31.84
QUOTA FONDO SCAVO (m s.l.m.)	24.75 24.75 24.75

LEGENDA

Profilo terreno

Quota fondo scavo

Tombino Monte Calvario
Sezione 8
Progressiva: 0+067.54
Scala: 1:200
Quota di Riferimento: 20.00

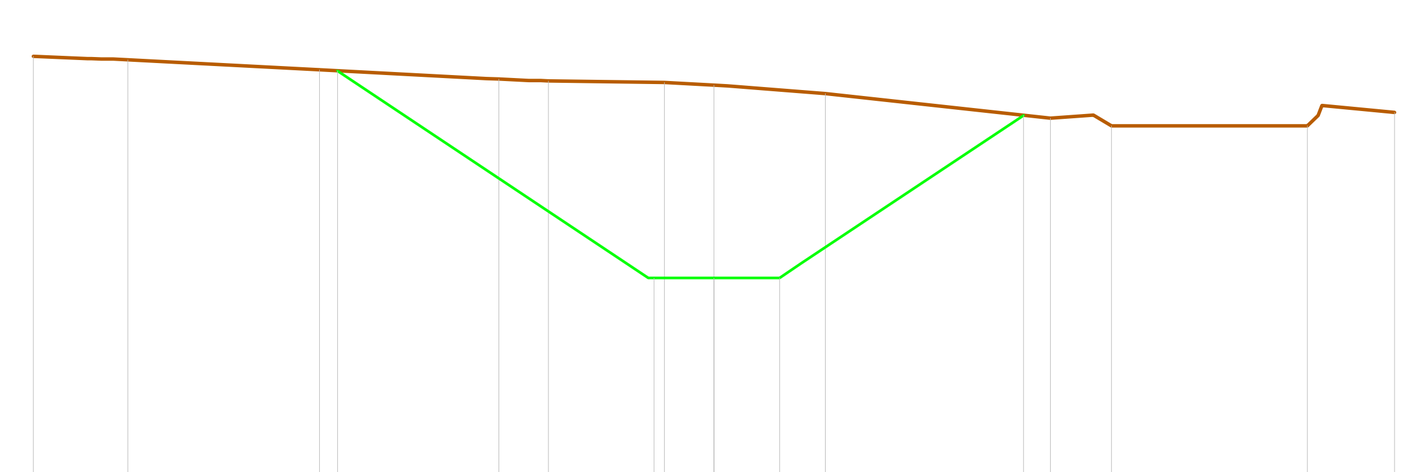


PROGRESSIVE TERRENO (m)	-15.00 -13.50 -12.92 -8.69 -4.74 -3.64 -1.09 0.00 2.46 7.41 8.36 13.08 15.00
DISTANZE PARZIALI (m)	1.19 4.22 3.68 0.66 2.55 1.09 2.15 4.95 0.95 4.32 1.60
QUOTE TERRENO (m s.l.m.)	29.53 29.48 29.46 29.23 29.04 28.99 28.96 28.90 28.71 28.17 28.24 28.00 28.29
QUOTA FONDO SCAVO (m s.l.m.)	25.05 24.65 24.65 24.65 24.97

LEGENDA

Profilo terreno

Quota fondo scavo

Tombino Monte Calvario
Sezione 9
Progressiva: 0+078.90
Scala: 1:200
Quota di Riferimento: 20.00

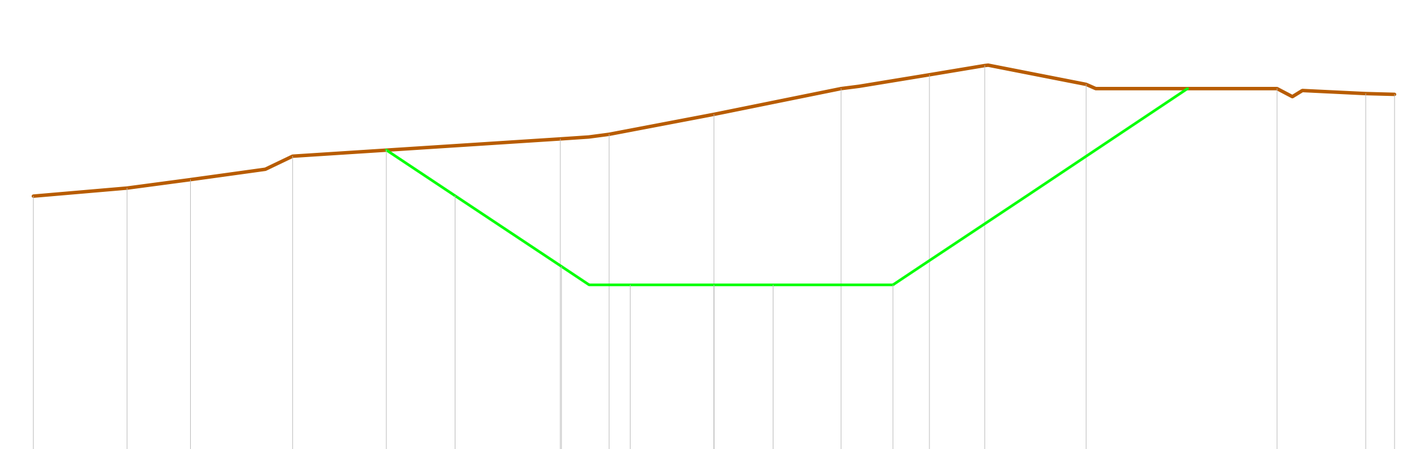


PROGRESSIVE TERRENO (m)	-15.00 -12.93 -11.54 -9.89 -9.29 -3.38 -2.31 0.00 2.80 4.75 5.97 8.21 12.41 12.97 14.37 15.00
DISTANZE PARZIALI (m)	2.07 1.39 1.65 0.60 5.91 0.63 2.31 2.67 1.55 1.21 2.16 4.00 1.39 0.63
QUOTE TERRENO (m s.l.m.)	25.64 25.81 26.00 26.23 26.52 26.90 27.00 27.44 28.00 28.31 28.51 28.10 28.00 27.96 27.90 27.88
QUOTA FONDO SCAVO (m s.l.m.)	24.08 23.67 23.67 23.67 23.67 23.67

LEGENDA

Profilo terreno

Quota fondo scavo

Tombino Monte Calvario
Sezione 10
Progressiva: 0+088.46
Scala: 1:200
Quota di Riferimento: 15.00

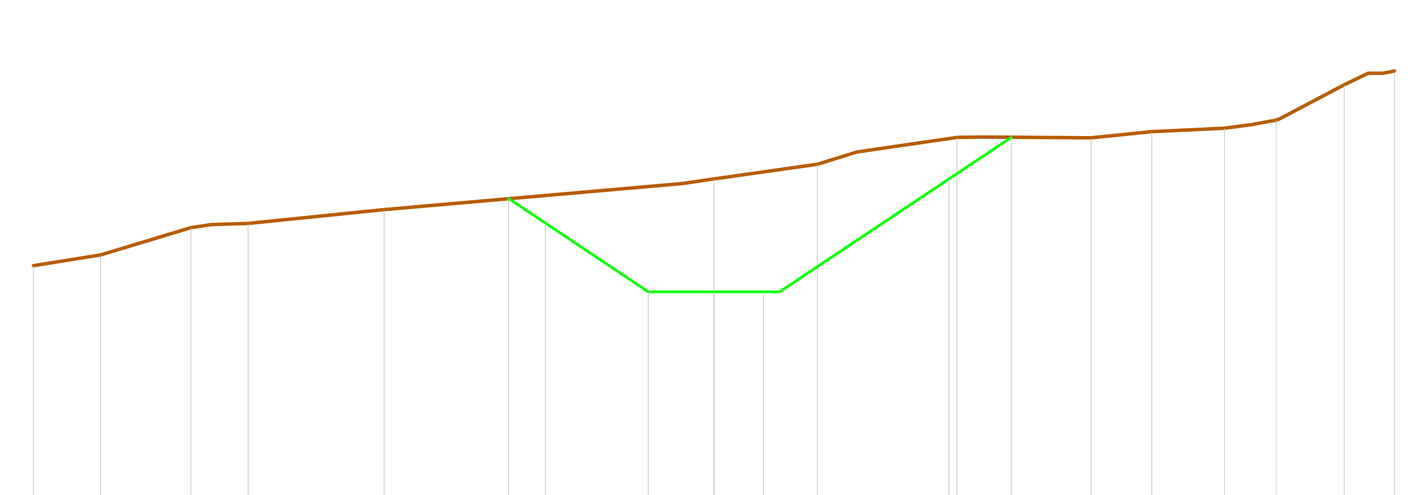


PROGRESSIVE TERRENO (m)	-15.00 -13.52 -11.08 -10.27 -7.27 -0.68 0.00 2.28 3.15 5.36 5.90 8.32 9.66 11.25 11.84 12.40 13.89 14.42 15.00
DISTANZE PARZIALI (m)	1.48 1.99 0.81 3.00 6.58 0.68 2.28 0.86 2.21 0.54 2.42 1.34 1.59 0.59 0.56 1.41 0.52
QUOTE TERRENO (m s.l.m.)	20.76 21.00 21.67 21.69 22.00 22.58 22.67 23.00 23.27 23.59 23.60 23.58 23.71 23.79 23.87 23.97 24.75 25.00 25.05
QUOTA FONDO SCAVO (m s.l.m.)	20.19 20.19 20.19 20.19 20.19

LEGENDA

Profilo terreno

Quota fondo scavo

Tombino Monte Calvario
Sezione 11
Progressiva: 0+098.99
Scala: 1:200
Quota di Riferimento: 10.00

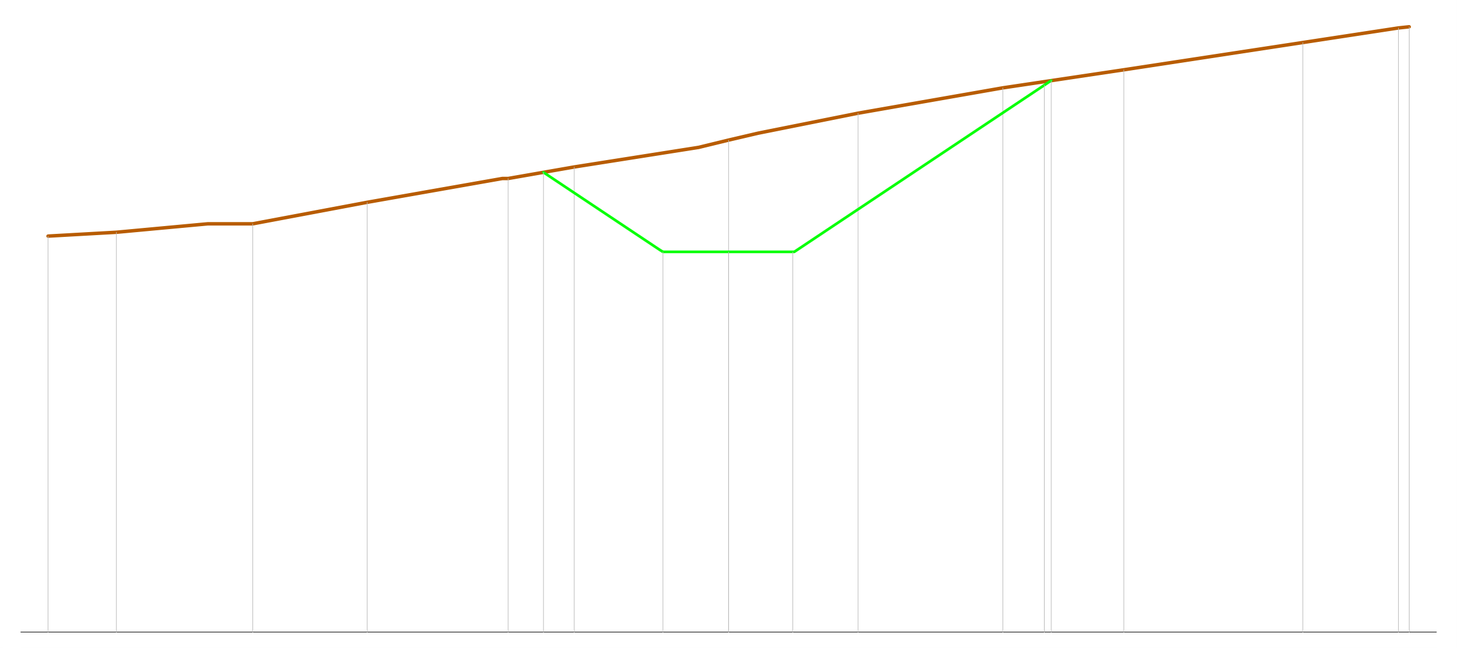


PROGRESSIVE TERRENO (m)	-15.00 -13.49 -11.48 -10.49 -7.97 -4.86 -3.40 -0.66 0.00 0.65 2.86 6.04 8.71 12.66 14.76 15.00
DISTANZE PARZIALI (m)	1.51 2.01 0.99 2.52 2.99 1.45 2.74 0.66 0.65 2.20 3.19 2.67 3.95 2.10
QUOTE TERRENO (m s.l.m.)	18.73 18.81 19.00 19.00 19.48 20.00 20.26 20.69 20.85 21.00 21.44 22.00 22.39 23.00 23.32 23.35
QUOTA FONDO SCAVO (m s.l.m.)	18.38 18.38 18.38

LEGENDA

Profilo terreno

Quota fondo scavo

Tombino Monte Calvario
Sezione 12
Progressiva: 0+114.37
Scala: 1:200
Quota di Riferimento: 10.00

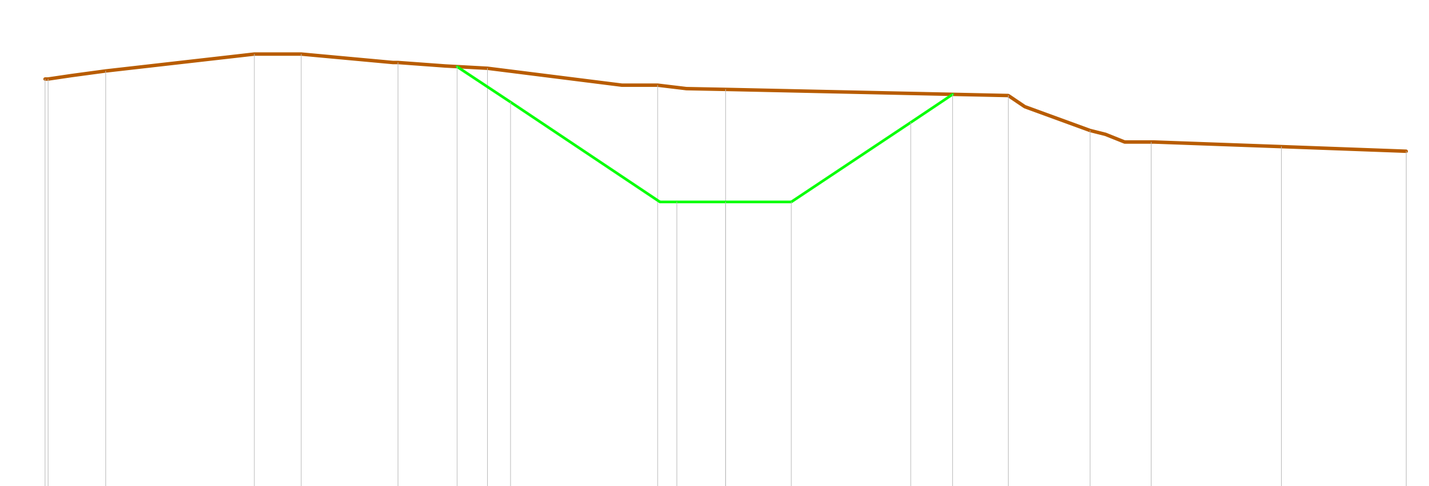


PROGRESSIVE TERRENO (m)	-15.00 -14.93 -14.42 -13.66 -10.38 -9.36 -7.22 -6.18 -5.25 -2.11 -1.50 -0.86 0.00 6.23 8.03 8.80 9.38 12.25 15.00
DISTANZE PARZIALI (m)	0.51 0.76 3.28 1.03 2.03 1.04 0.93 2.97 0.60 0.64 0.86 6.23 1.43 0.58 2.80 2.75
QUOTE TERRENO (m s.l.m.)	19.14 19.14 19.21 19.31 19.68 19.68 19.50 19.42 19.38 19.00 19.00 18.92 18.91 18.77 18.00 17.75 17.75 17.65 17.54
QUOTA FONDO SCAVO (m s.l.m.)	16.43 16.43 16.43 16.43 16.43

LEGENDA

Profilo terreno

Quota fondo scavo

Tombino Monte Calvario
Sezione 13
Progressiva: 0+124.60
Scala: 1:200
Quota di Riferimento: 10.00

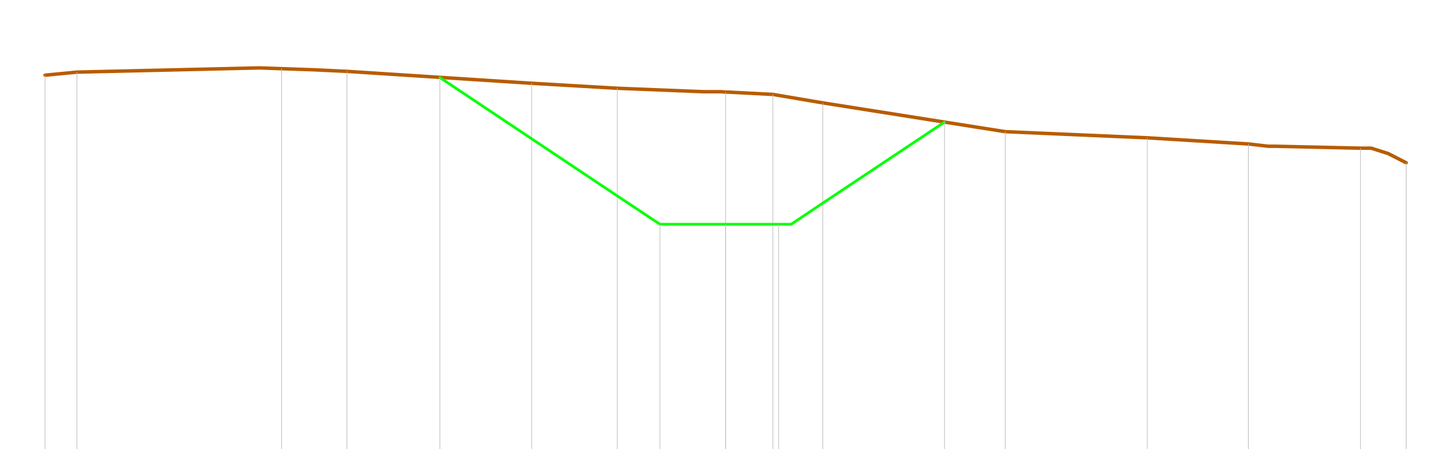


PROGRESSIVE TERRENO (m)	-15.00 -14.30 -9.79 -9.06 -8.34 -4.28 -2.39 0.00 1.04 2.14 6.16 9.30 11.52 12.11 14.00 14.60 15.00
DISTANZE PARZIALI (m)	0.70 4.03 0.73 0.71 4.07 1.89 1.90 0.99 1.10 4.02 3.13 2.22 1.88
QUOTE TERRENO (m s.l.m.)	18.61 18.68 18.76 18.73 18.69 18.43 18.33 18.24 18.19 18.00 17.37 17.23 17.10 17.04 17.00 16.89 16.68
QUOTA FONDO SCAVO (m s.l.m.)	15.95 15.33 15.33 15.33 15.33 15.33 15.76

LEGENDA

Profilo terreno

Quota fondo scavo

Tombino Monte Calvario
Sezione 14
Progressiva: 0+136.47
Scala: 1:200
Quota di Riferimento: 10.00

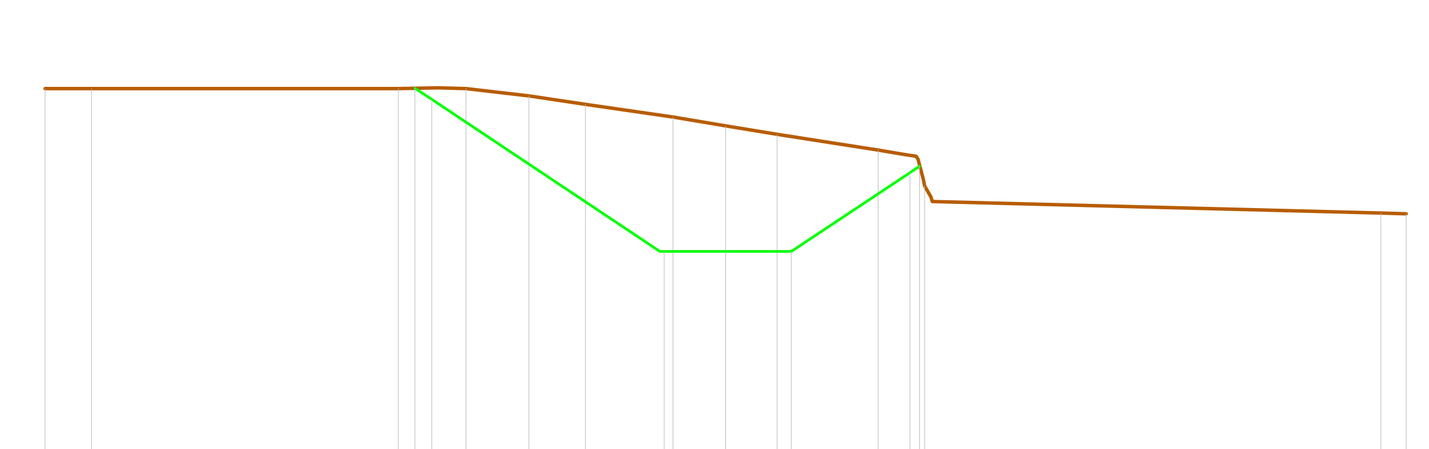


PROGRESSIVE TERRENO (m)	-15.00 -13.98 -7.22 -6.34 -5.72 -4.34 -3.09 -1.16 0.00 1.13 3.36 4.01 4.53 14.44 15.00
DISTANZE PARZIALI (m)	1.02 6.76 0.88 0.61 1.39 1.24 1.93 1.16 1.13 2.23 0.65 9.88 0.56
QUOTE TERRENO (m s.l.m.)	18.00 18.00 18.00 18.02 18.00 17.84 17.66 17.37 17.18 17.00 16.64 16.54 15.60 15.26 15.24
QUOTA FONDO SCAVO (m s.l.m.)	14.41 14.41 14.41

LEGENDA

Profilo terreno

Quota fondo scavo

Tombino Monte Calvario
Sezione 15
Progressiva: 0+150.36
Scala: 1:200
Quota di Riferimento: 10.00

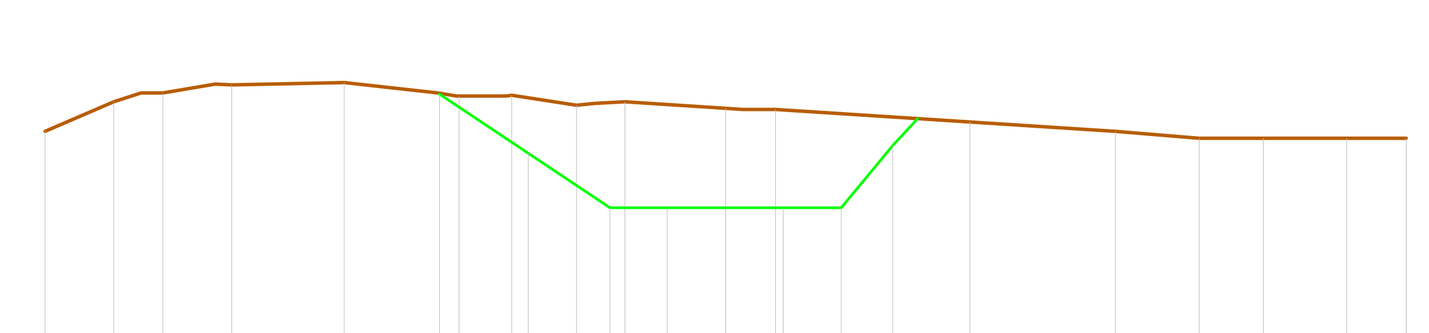


PROGRESSIVE TERRENO (m)	-15.00 -13.49 -12.41 -10.89 -8.41 -5.88 -4.72 -2.86 -2.22 0.00 1.10 8.59 10.44 11.37 13.69 15.00
DISTANZE PARZIALI (m)	1.51 0.60 1.16 2.48 2.06 1.06 1.44 0.63 2.22 0.72 7.50 1.85 0.92 1.84 1.31
QUOTE TERRENO (m s.l.m.)	15.16 15.80 16.00 16.18 16.23 15.93 15.94 15.77 15.80 15.66 15.63 15.15 15.00 15.00 15.00 15.00
QUOTA FONDO SCAVO (m s.l.m.)	13.47 13.47 13.47 13.47 13.47

LEGENDA

Profilo terreno

Quota fondo scavo

Tombino Monte Calvario
Sezione 16
Progressiva: 0+160.60
Scala: 1:200
Quota di Riferimento: 10.00

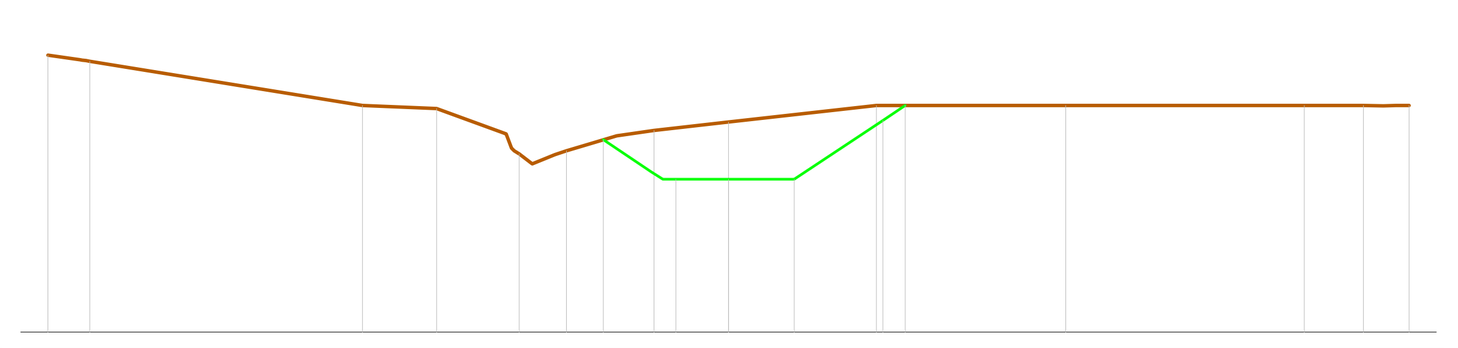


PROGRESSIVE TERRENO (m)	-15.00 -14.08 -8.07 -6.43 -4.90 -4.33 -3.57 -2.47 -1.64 0.00 3.26 7.43 12.69 13.99 14.71 15.00
DISTANZE PARZIALI (m)	0.71 6.01 1.63 1.53 0.50 1.11 0.83 1.64 3.26 3.81 5.26 1.30
QUOTE TERRENO (m s.l.m.)	16.11 15.97 15.00 14.93 14.37 13.71 14.00 14.33 14.45 14.63 15.00 15.00 15.00 15.00 15.00 15.00
QUOTA FONDO SCAVO (m s.l.m.)	13.37 13.37 13.37 13.37 13.37

LEGENDA

Profilo terreno

Quota fondo scavo

Tombino Monte Calvario
Sezione 17
Progressiva: 0+170.76
Scala: 1:200
Quota di Riferimento: 10.00

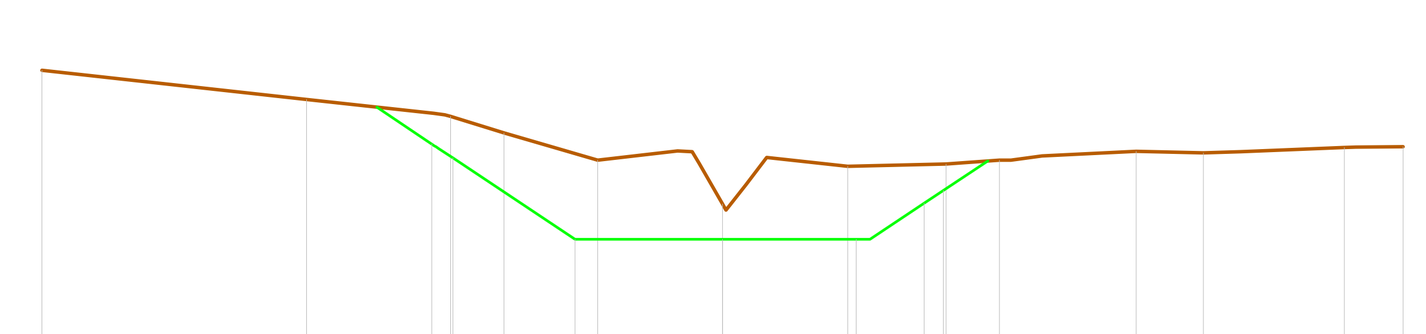


PROGRESSIVE TERRENO (m)	-15.00 -9.17 -6.00 -4.82 -2.75 -0.52 0.00 0.52 2.76 4.93 6.10 7.04 9.12 10.60 11.42 13.71 15.00
DISTANZE PARZIALI (m)	5.83 2.80 1.18 2.07 1.76 0.52 0.44 0.46 1.78 2.17 1.17 0.69 2.08 1.48 0.55 2.29 1.04
QUOTE TERRENO (m s.l.m.)	15.98 15.33 14.96 14.60 14.00 13.93 13.03 13.46 13.86 13.92 14.00 14.09 14.19 14.16 14.19 14.28 14.29
QUOTA FONDO SCAVO (m s.l.m.)	12.25 12.25 12.25 12.25 12.25

LEGENDA

Profilo terreno


Quota fondo scavo

Tombino Monte Calvario
Sezione 18
Progressiva: 0+180.27
Scala: 1:200
Quota di Riferimento: 10.00

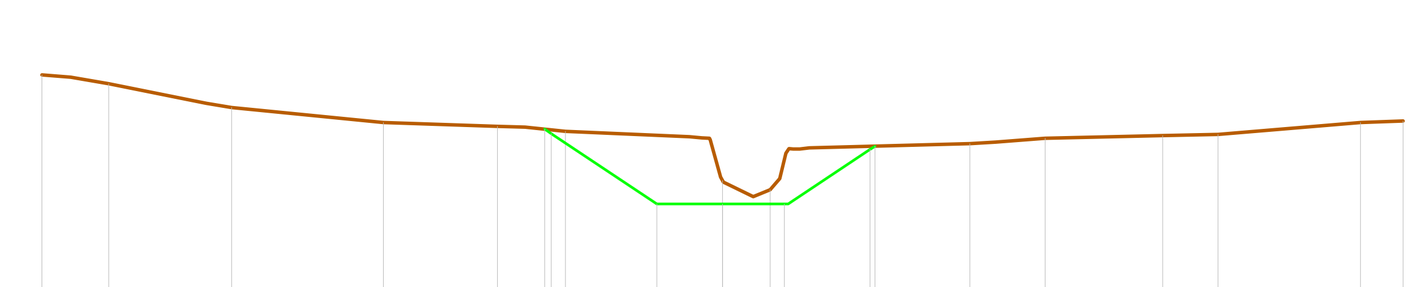


PROGRESSIVE TERRENO (m)	-15.00 -14.37 -13.53 -11.38 -10.82 -7.48 -4.96 -4.35 -3.46 -0.73 0.00 0.68 1.26 1.92 5.46 6.02 7.11 9.70 10.92 14.07 15.00
DISTANZE PARZIALI (m)	0.63 0.84 2.15 0.56 3.34 2.52 0.61 0.88 2.73 0.23 0.66 0.14 3.54 0.56 1.09 2.59 1.22 3.15 0.93
QUOTE TERRENO (m s.l.m.)	15.05 15.00 14.85 14.42 14.32 14.00 13.91 13.89 13.80 13.68 12.72 12.36 12.76 13.44 13.53 13.56 13.65 13.71 13.74 14.00 14.03
QUOTA FONDO SCAVO (m s.l.m.)	12.20 12.20 12.20

KEY PLAN

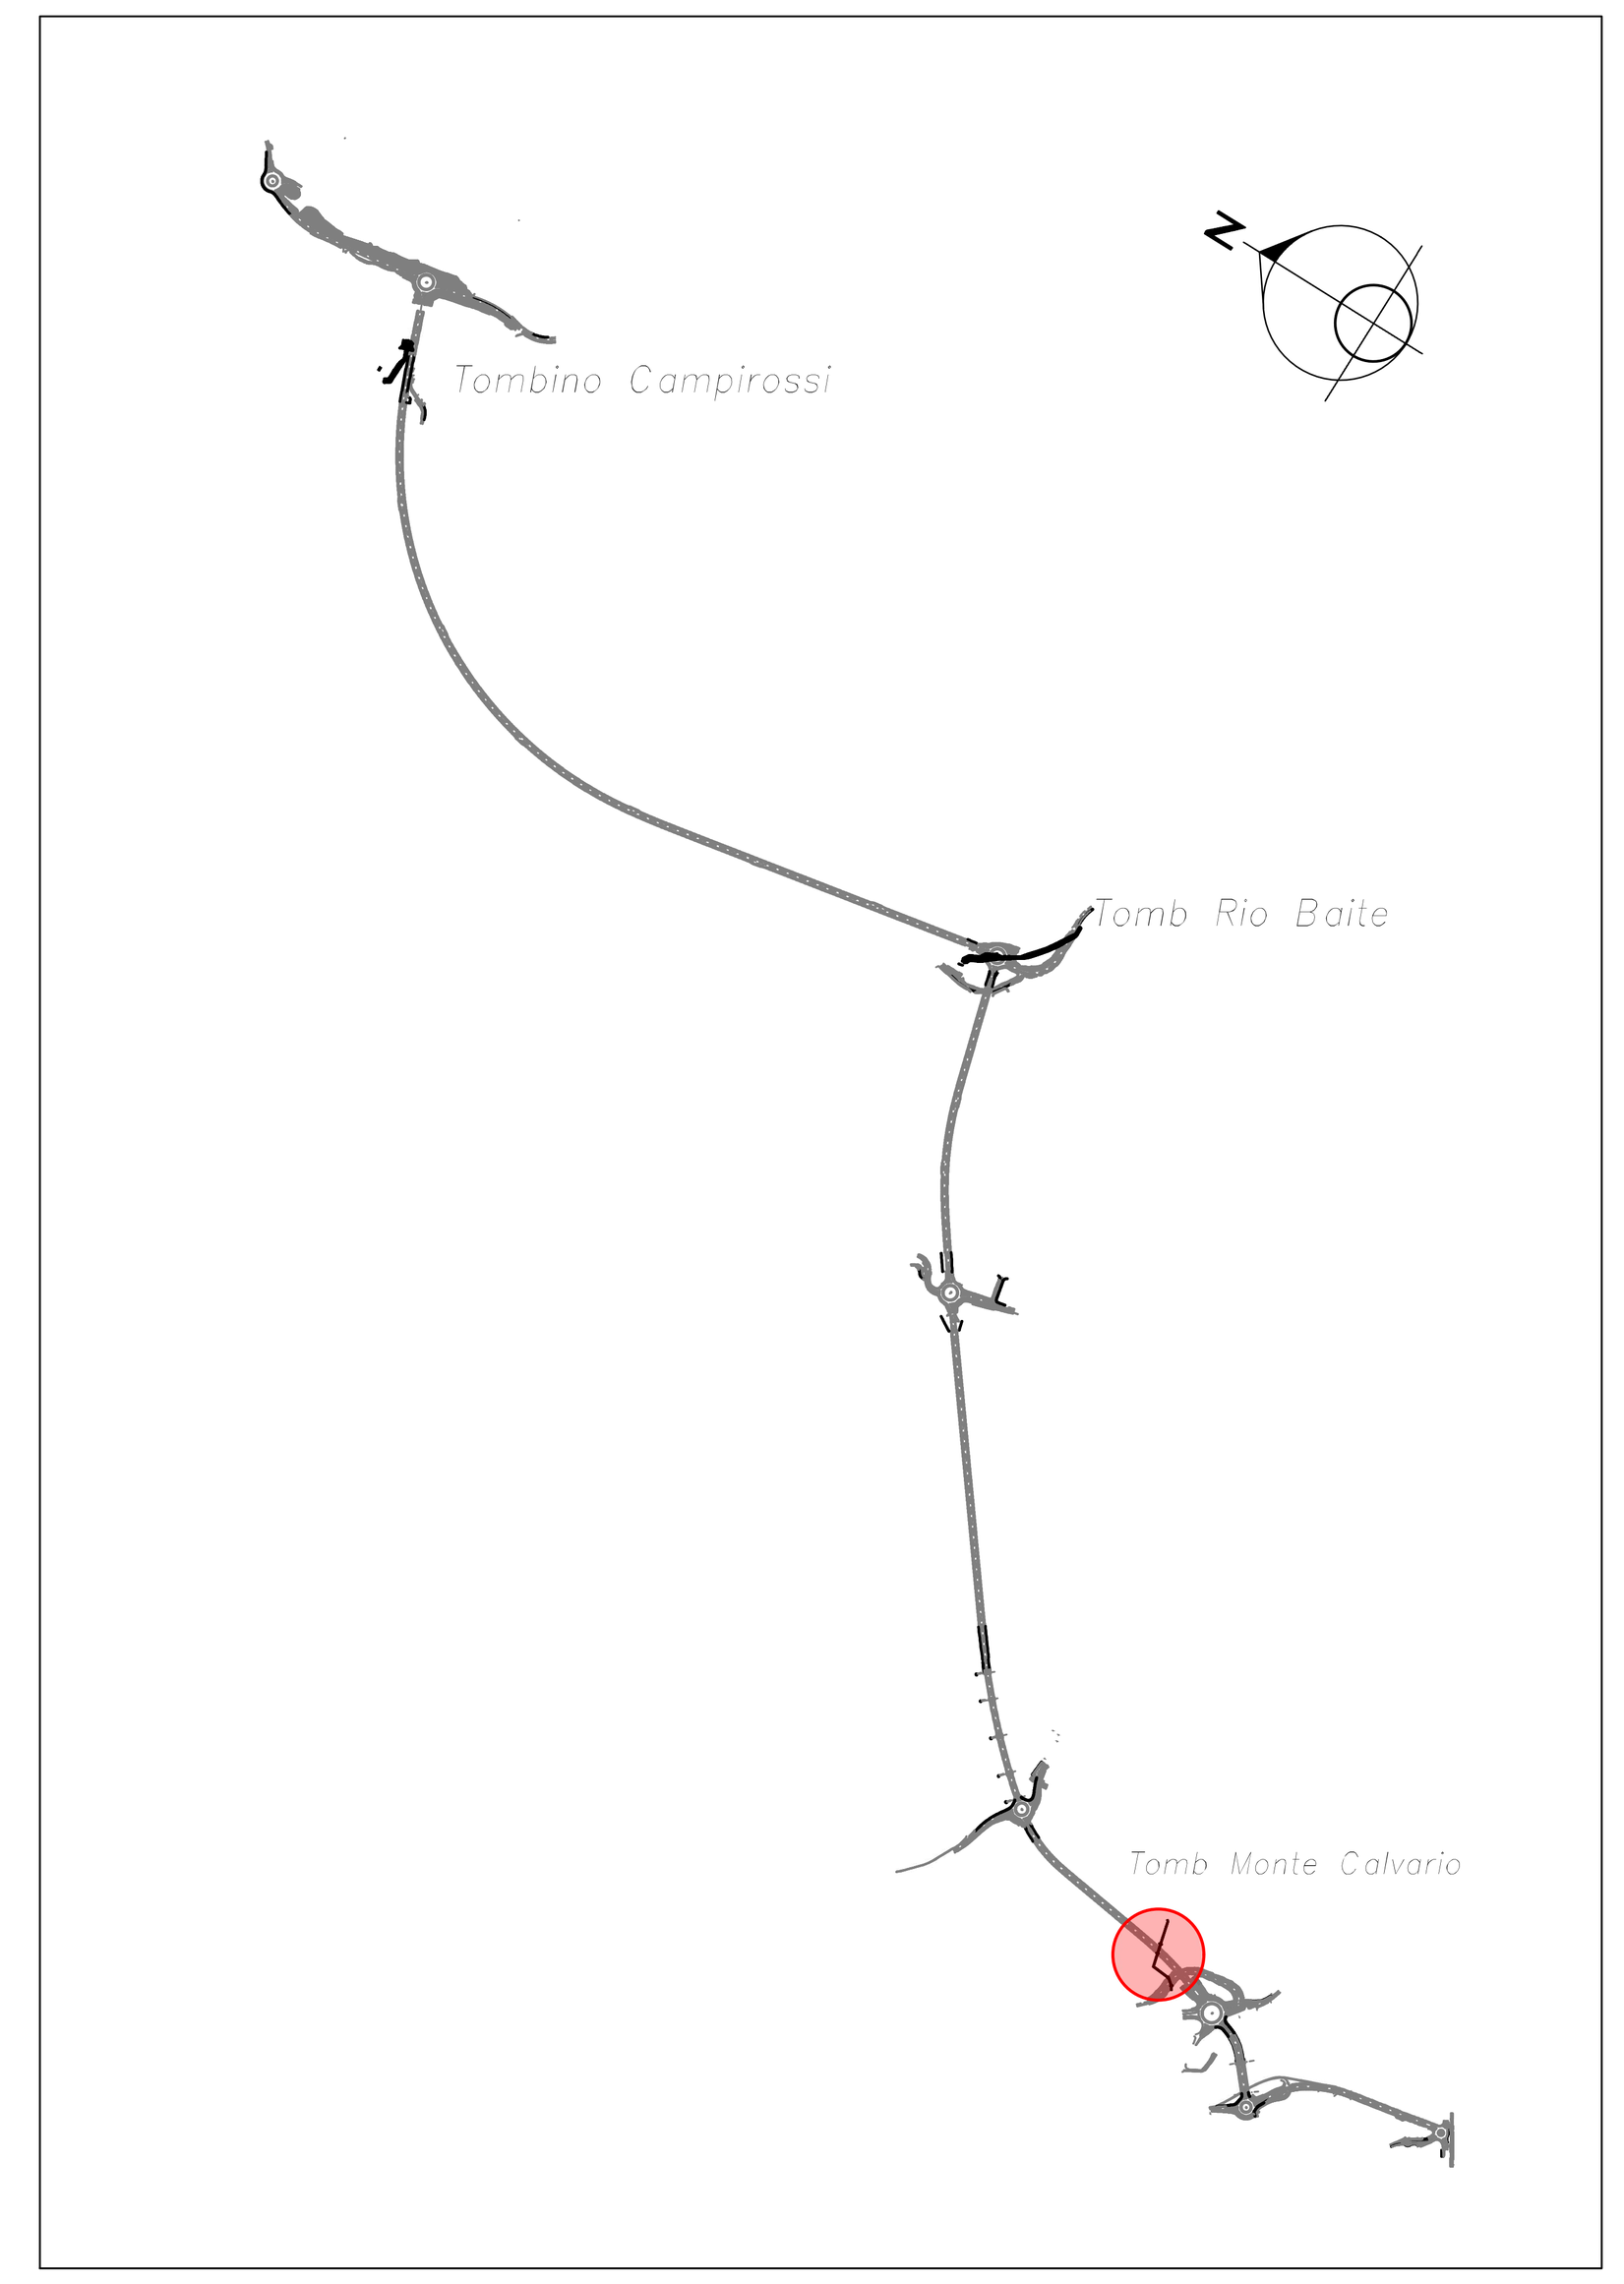

PLANIMETRIA DI INQUADRAMENTO

SCALA 1:1000

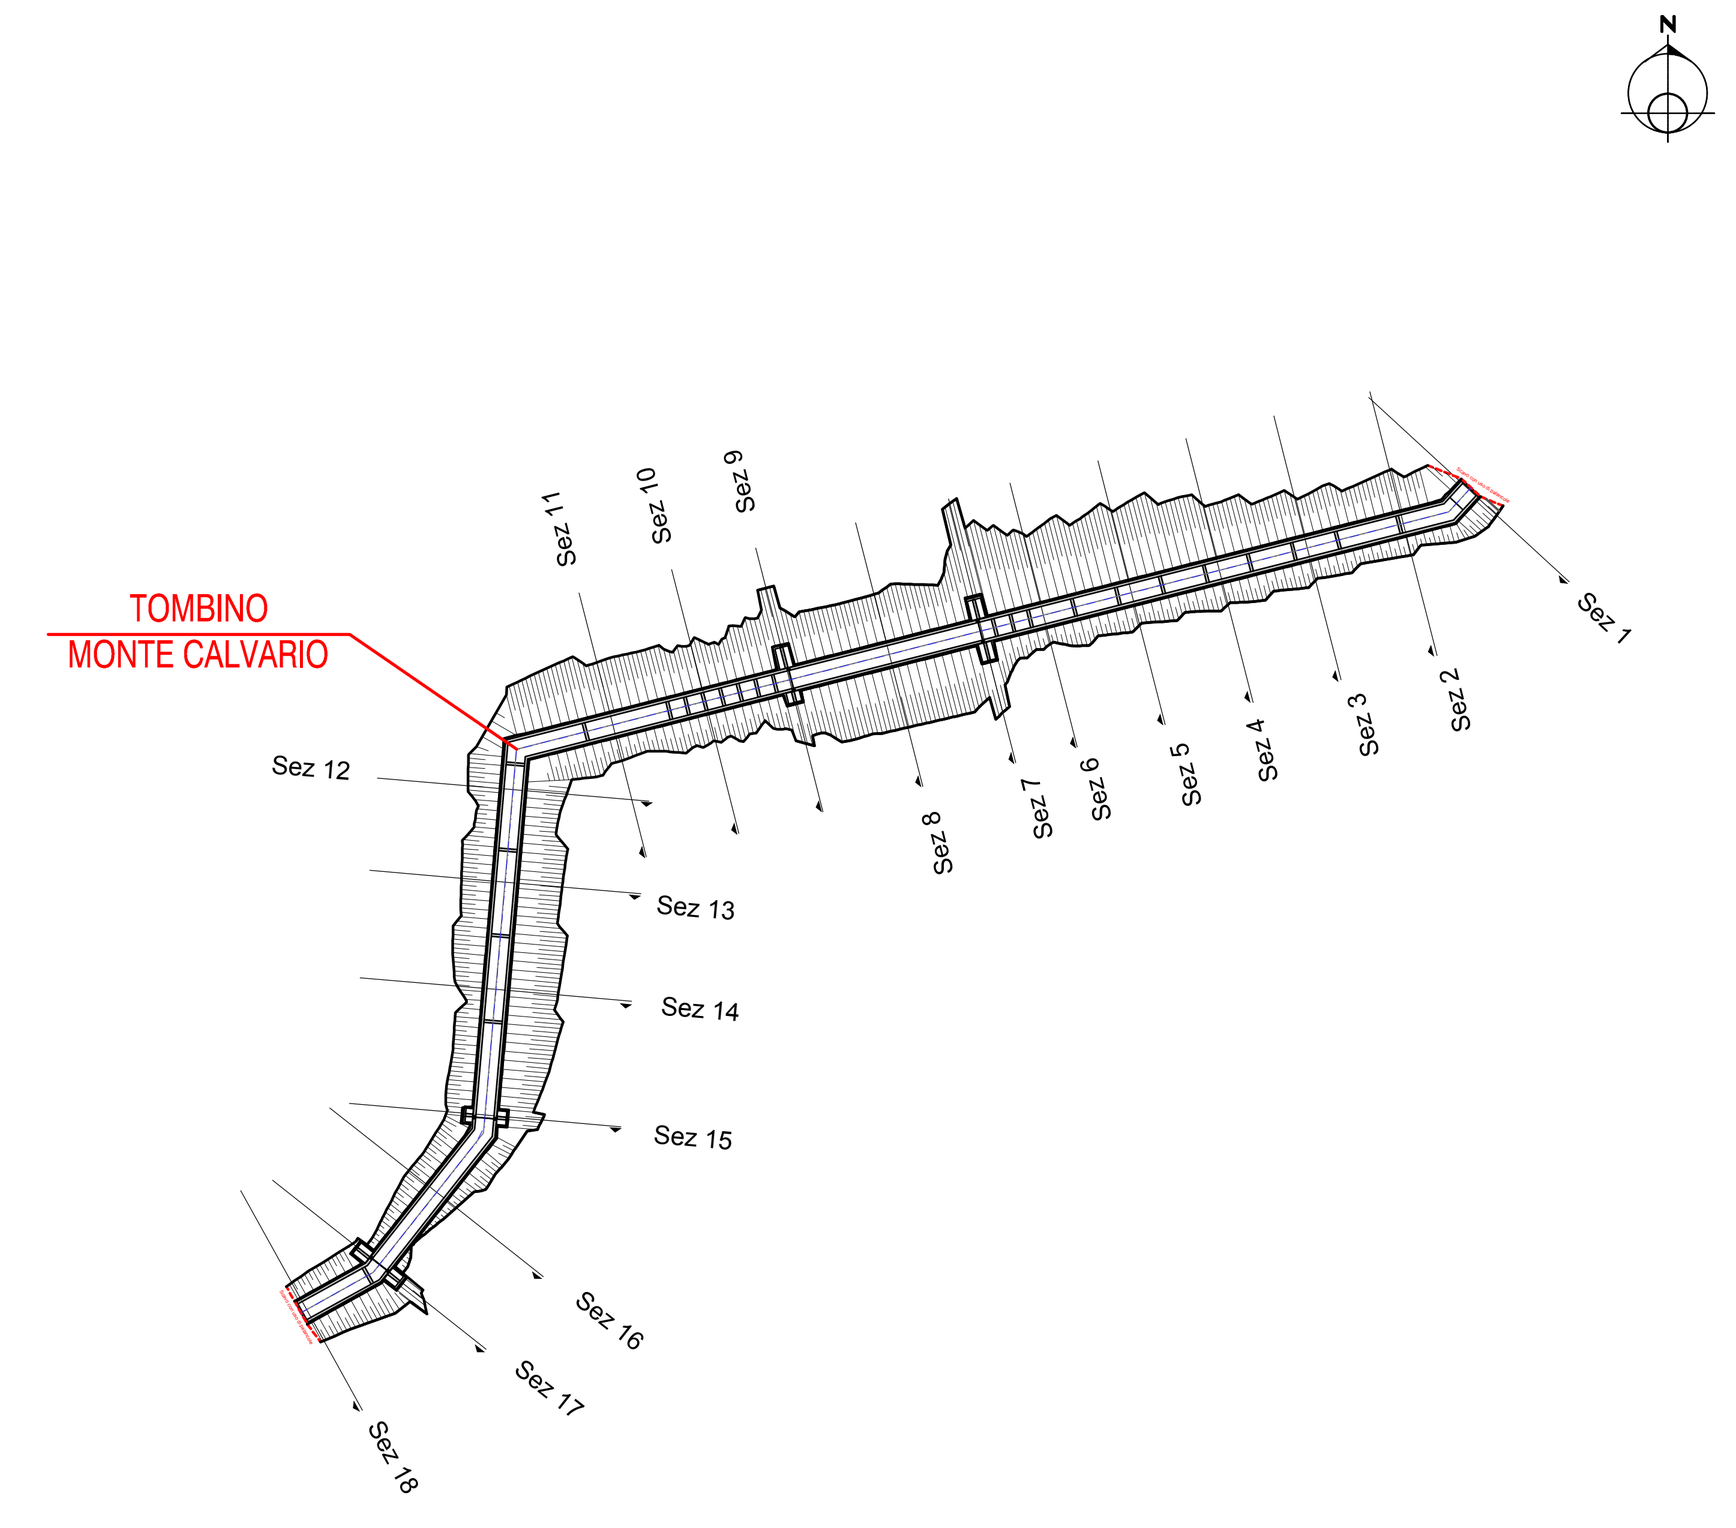

anas
GRUPPO FS ITALIANE

Direzione Tecnica

S.S. n°1 AURELIA
VARIANTE ALL'ABITATO DI IMPERIA
LOTTO 1
DA SVINCOLO TORRENTE PRINO A SVINCOLO IMPERO

PROGETTO DEFINITIVO — COD. GE271

PROGETTAZIONE: RAGGRUPPAMENTO TEMPORANEO PROGETTISTI
MANDATARIA: PRO ITER Progetto Infrastrutture Territorio s.r.l.
MANDANTI: delta ingegneria; ViA INGEGNERIA

IL RESPONSABILE DELL'INTEGRAZIONE DELLE PRESTAZIONI SPECIALISTICHE:
Ing. Riccardo Formichi – Società Pro Iter Srl
Ordine Ingegneri Provincia di Milano n. 18045

IL GEOLOGO:
Geol. Massimo Mezzanzanica – Società Pro Iter Srl
Ordine Geologi Regione Lombardia n. A762

IL COORDINATORE PER LA SICUREZZA IN FASE DI PROGETTAZIONE:
Ing. Matteo Di Girolamo – Società VIA Ingegneria Srl
Ordine Ingegneri Provincia di Roma n. n° 15138

VISTO: IL RESP. DEL PROCEDIMENTO:
Ing. Fabrizio Cardone

PROTOCOLLO: DATA:

IL PROGETTISTA:
Ing. Nicola D'Alessandro – Società Delta Ingegneria Srl
Ordine Ingegneri Provincia di Agrigento n. A995

ORDINE DEGLI INGEGNERI DELLA PROVINCIA DI MILANO — DOTT.ING. FORMICHI RICCARDO — Sez.A Settori: a) civile e ambientale b) industriale c) dell'informazione — n° A 18045

Ordine degli Ingegneri della Provincia di Agrigento — Sez. A — N. A 995 — Dott. Ing. Nicola D'Alessandro — settori civile ambientale, industriale, dell'informazione

OPERE D'ARTE MINORI - MANUFATTI IDRAULICI
Sistemazione di versante svincolo A10 di Imperia Ovest - (WBS IN.01)
Sezioni di scavo ed opere provvisionali

CODICE PROGETTO (PROGETTO / LIV. PROG.)	NOME FILE / CODICE ELAB.	REVISIONE	SCALA
DPGE2710 D 23	T00OM01STRSZ01A.PDF / T00OM01STRSZ01	A	Varie

REV.	DESCRIZIONE	DATA	REDATTO	VERIFICATO	APPROVATO
D					
C					
B					
A	EMISSIONE	Gennaio 2024	D. D'Alessandro	M. Carlino	N. D'Alessandro