


PIANTA
SCALA 1:200

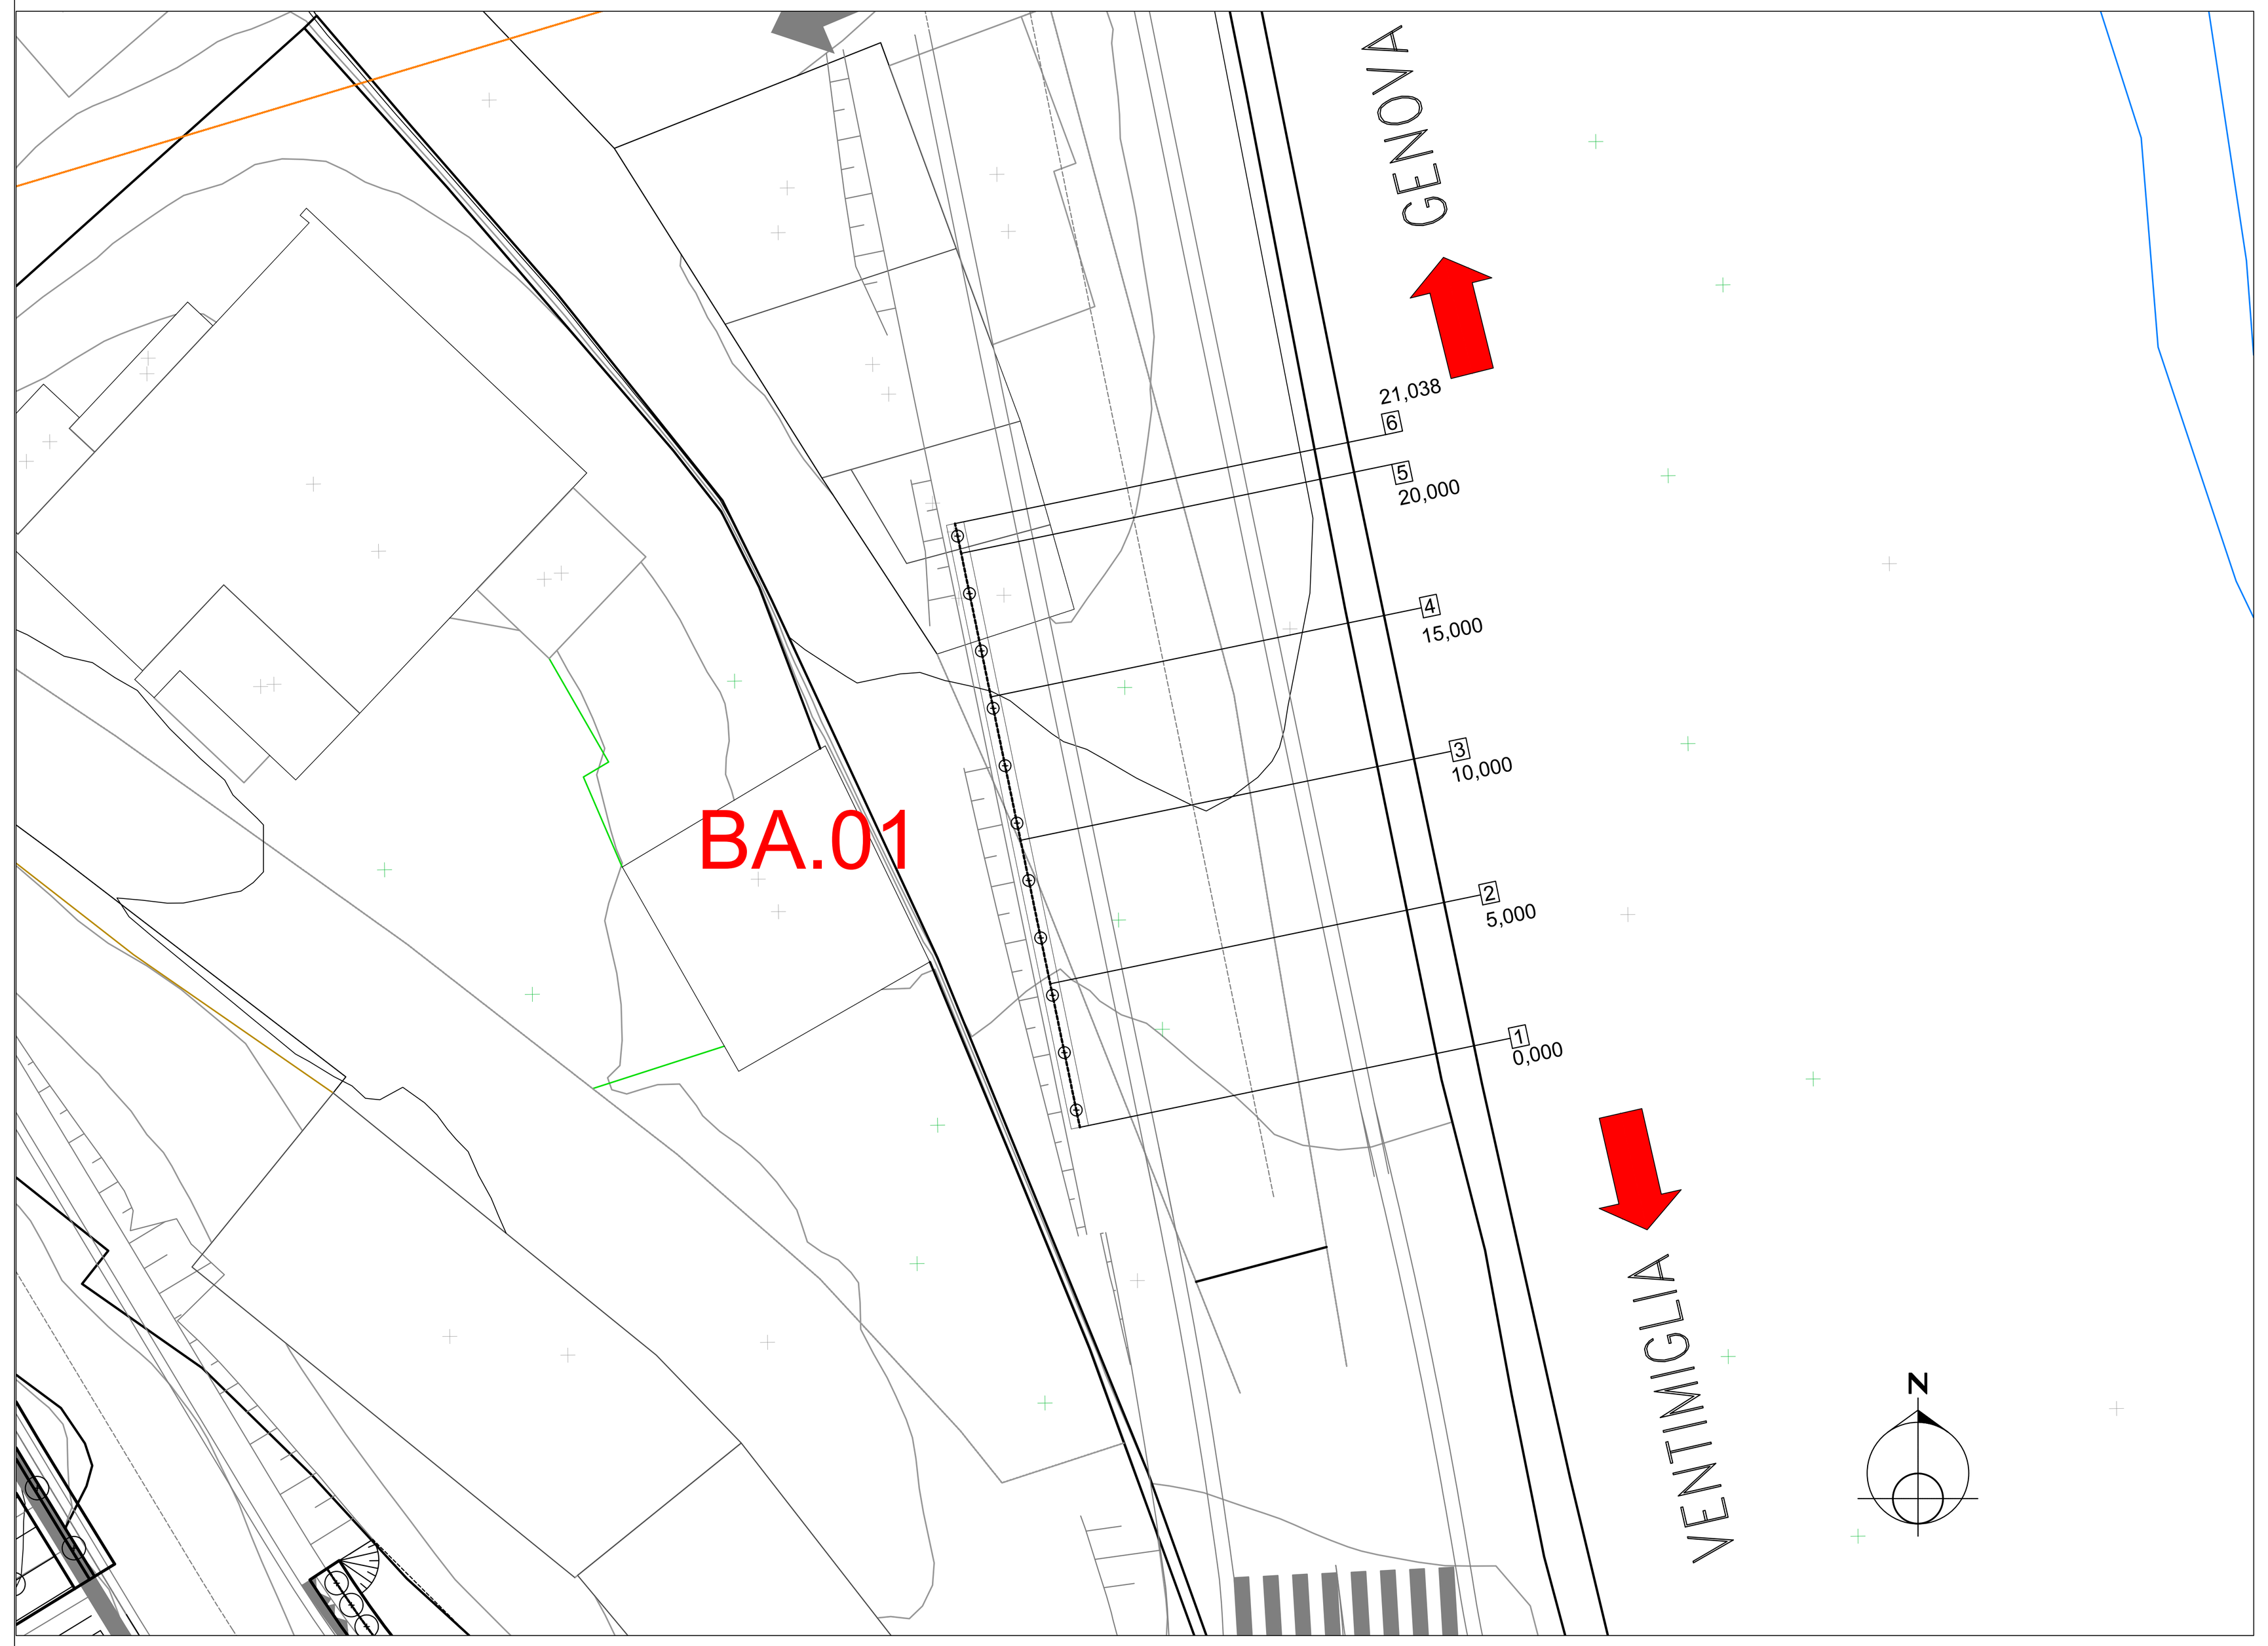


Particolare Cordolo
SCALA 1:20

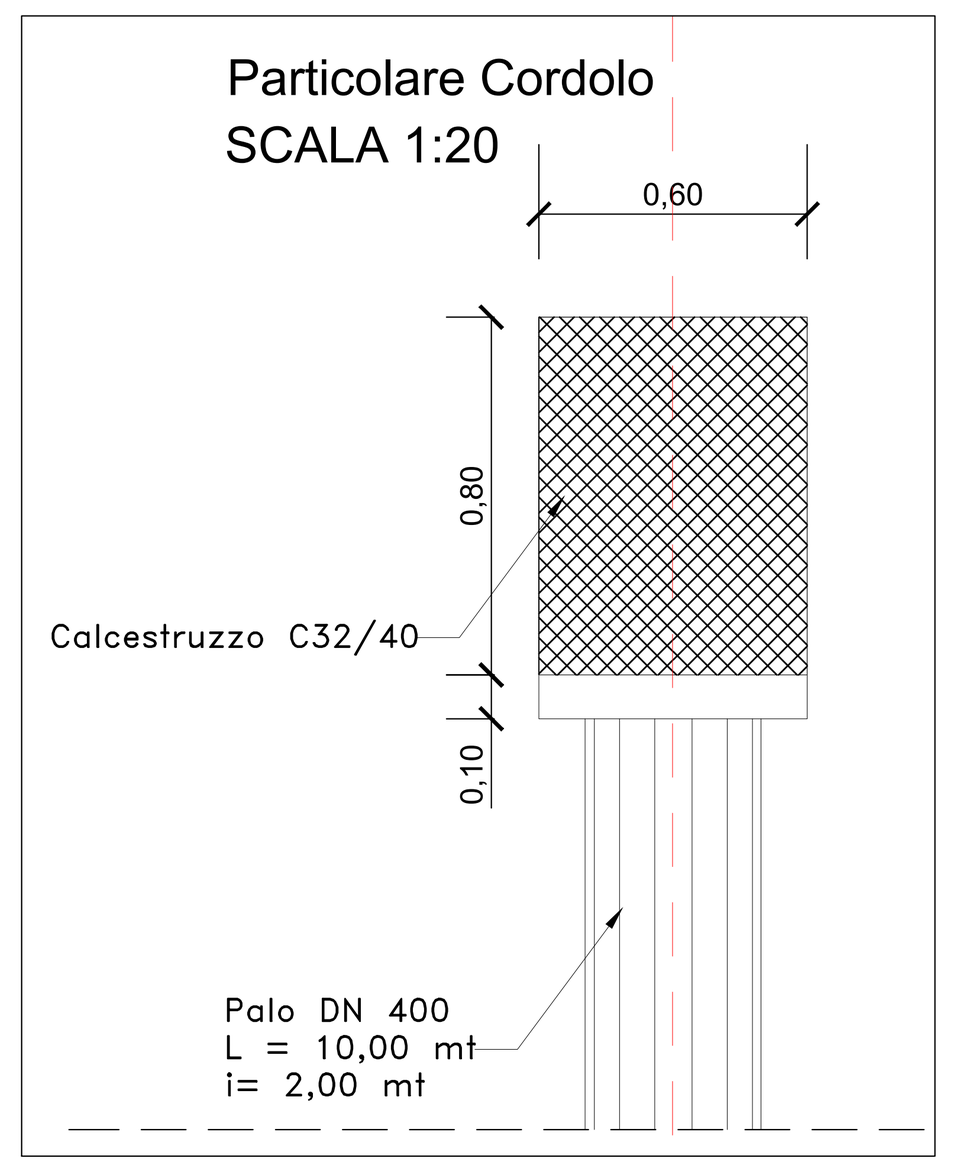


PIANTA DI FONDAZIONI E TRACCIAMENTO
SCALA 1:200

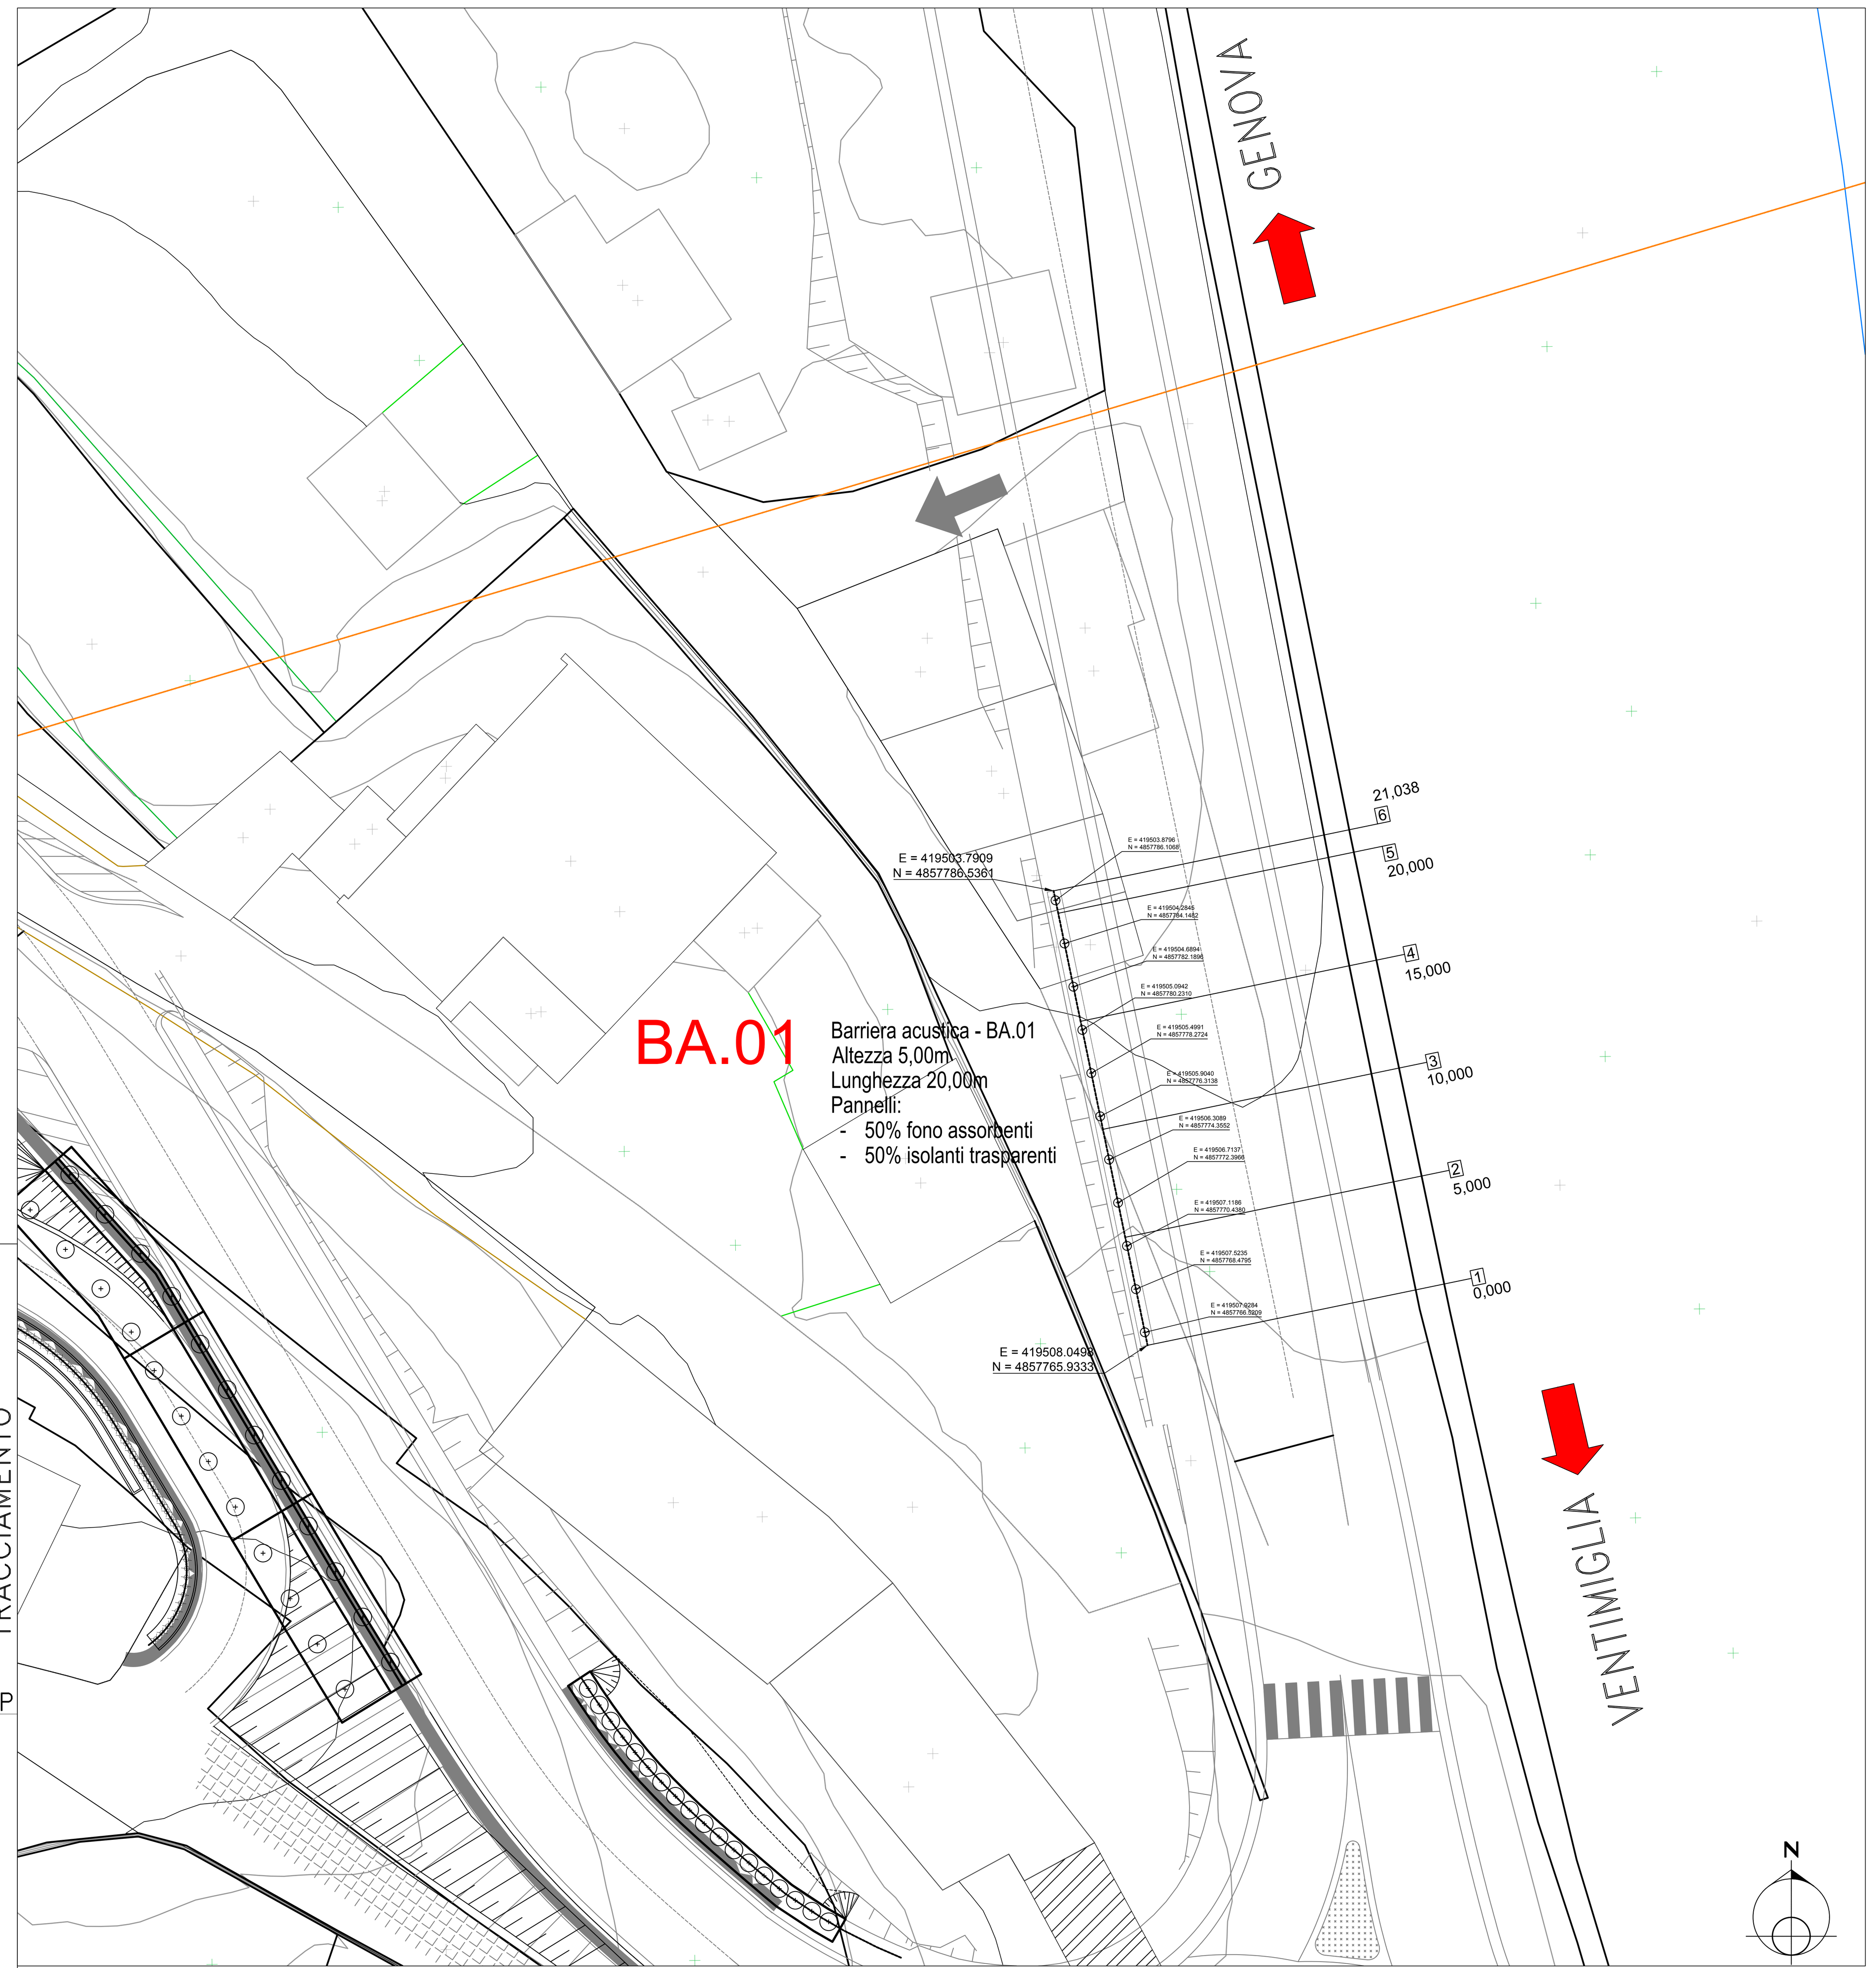


KEY PLAN

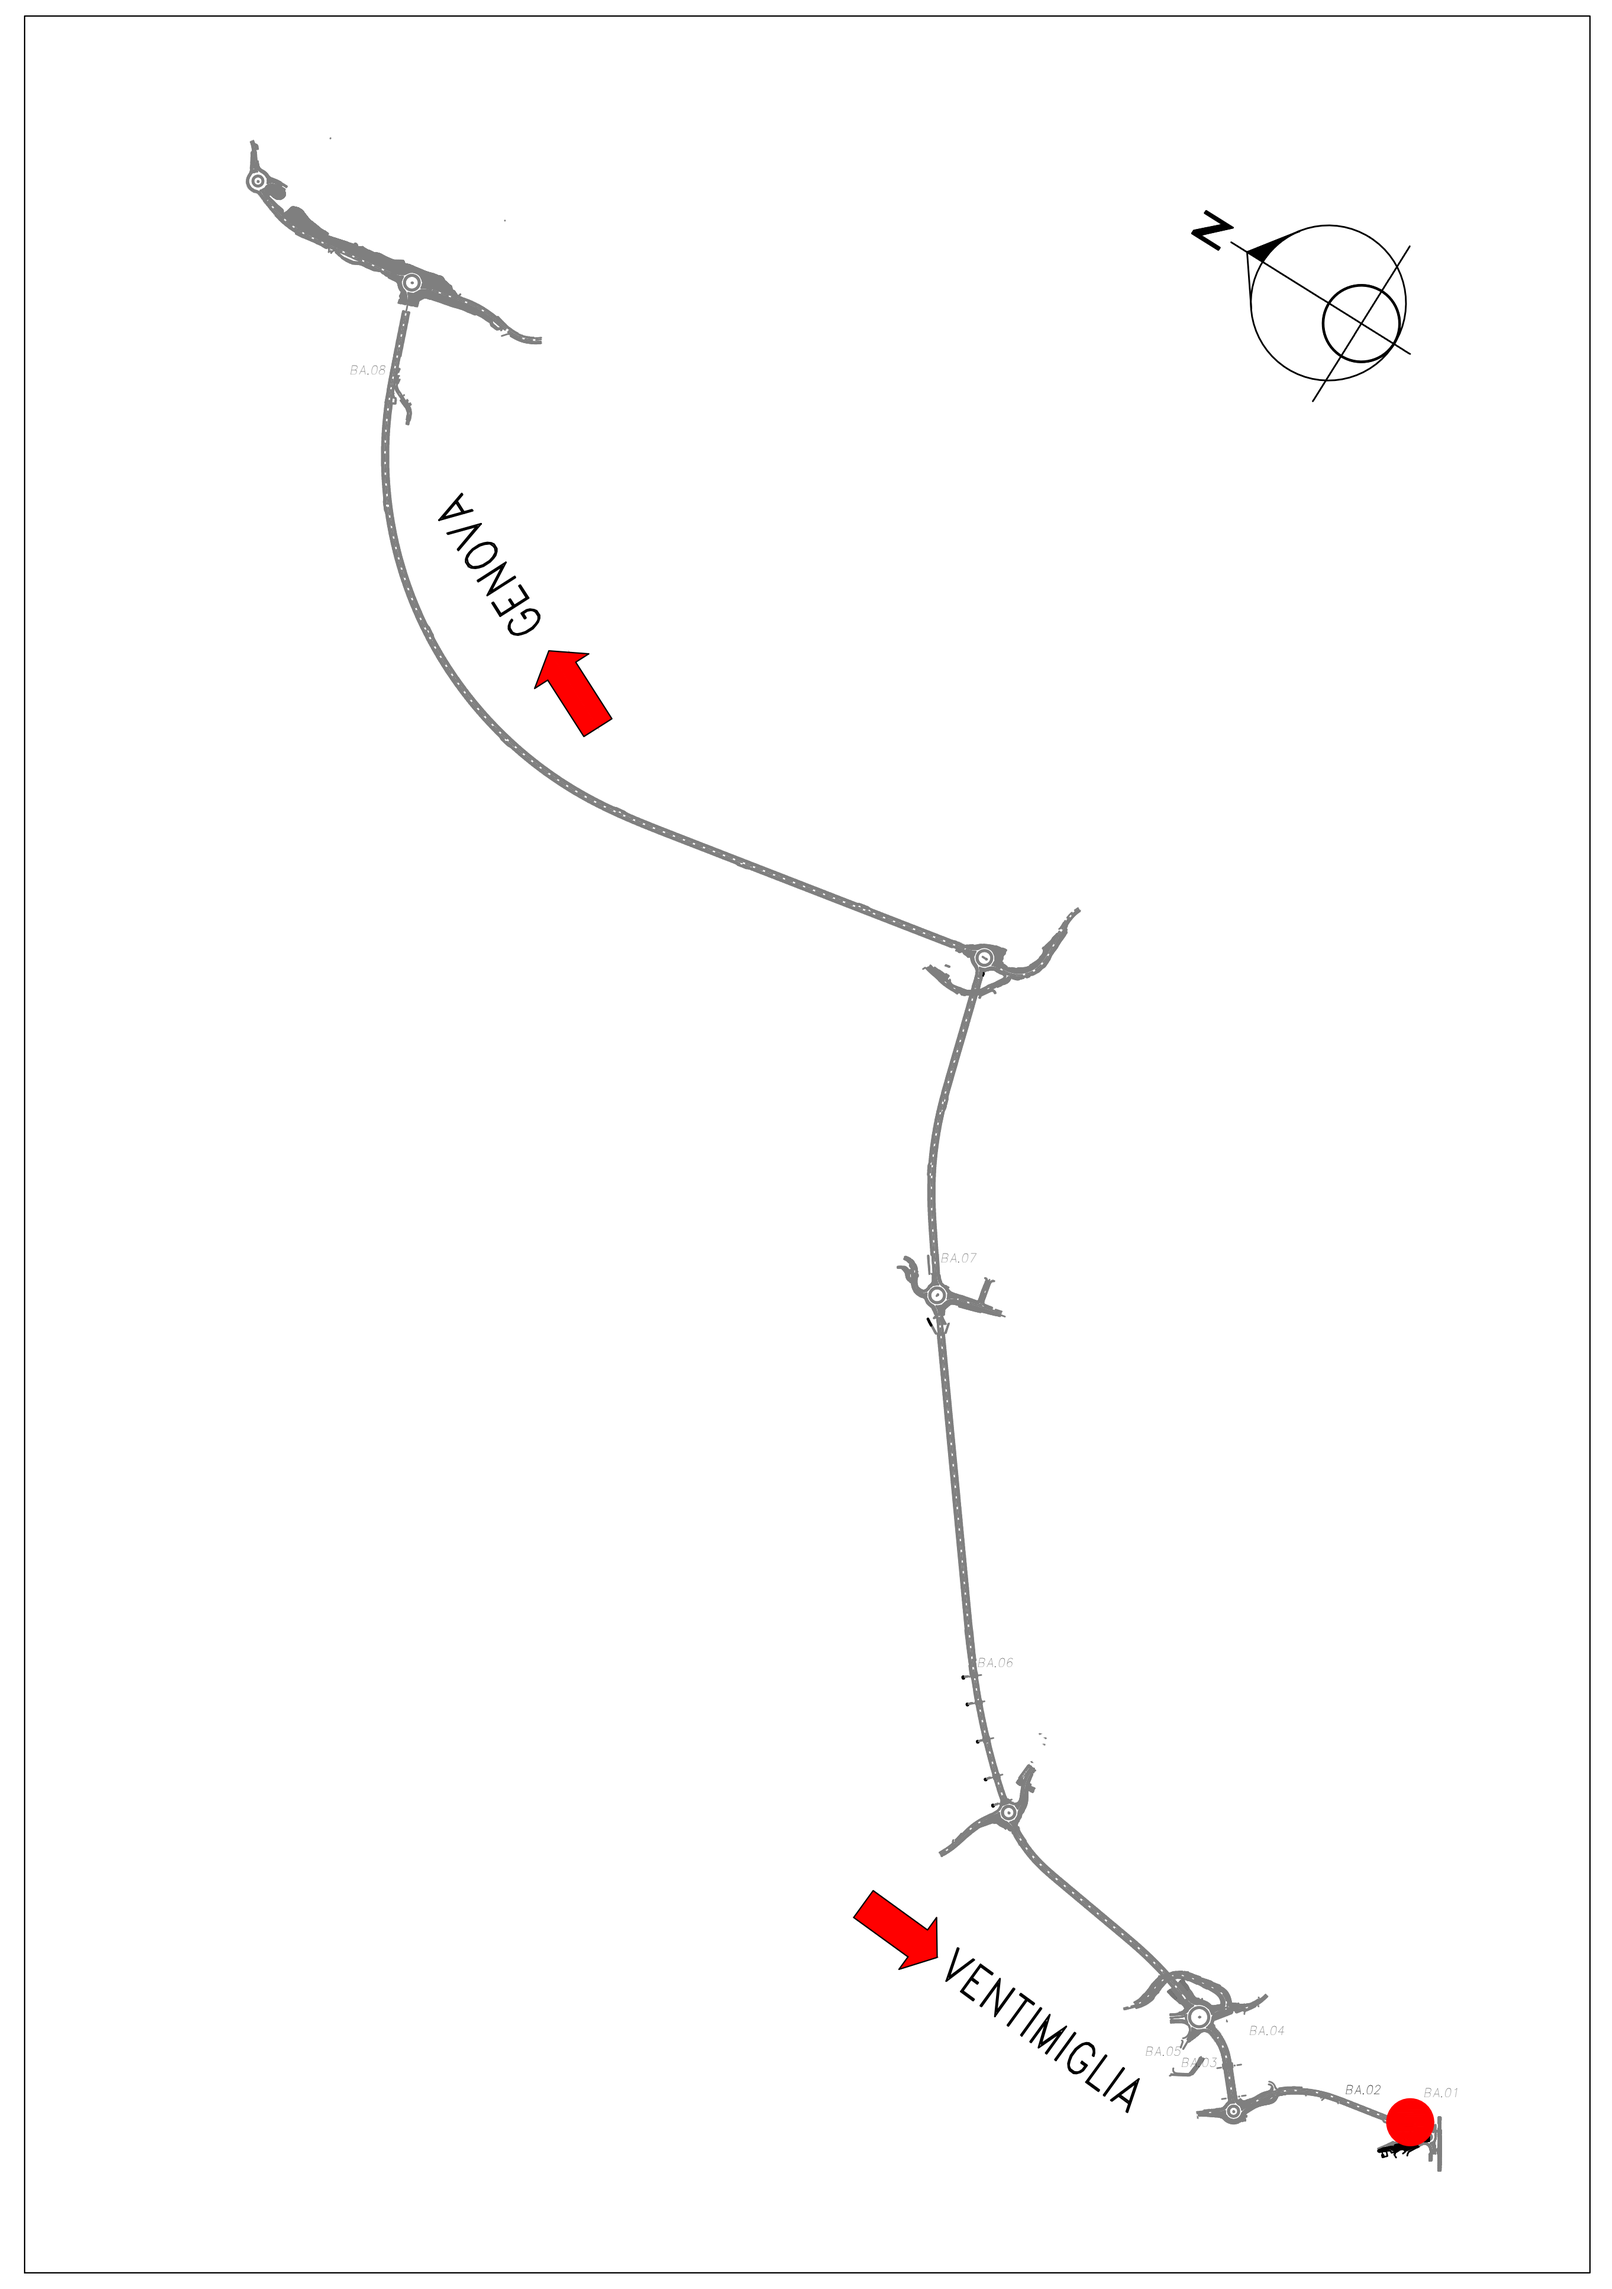

PLANIMETRIA DI INQUADRAMENTO
SCALA 1:1000

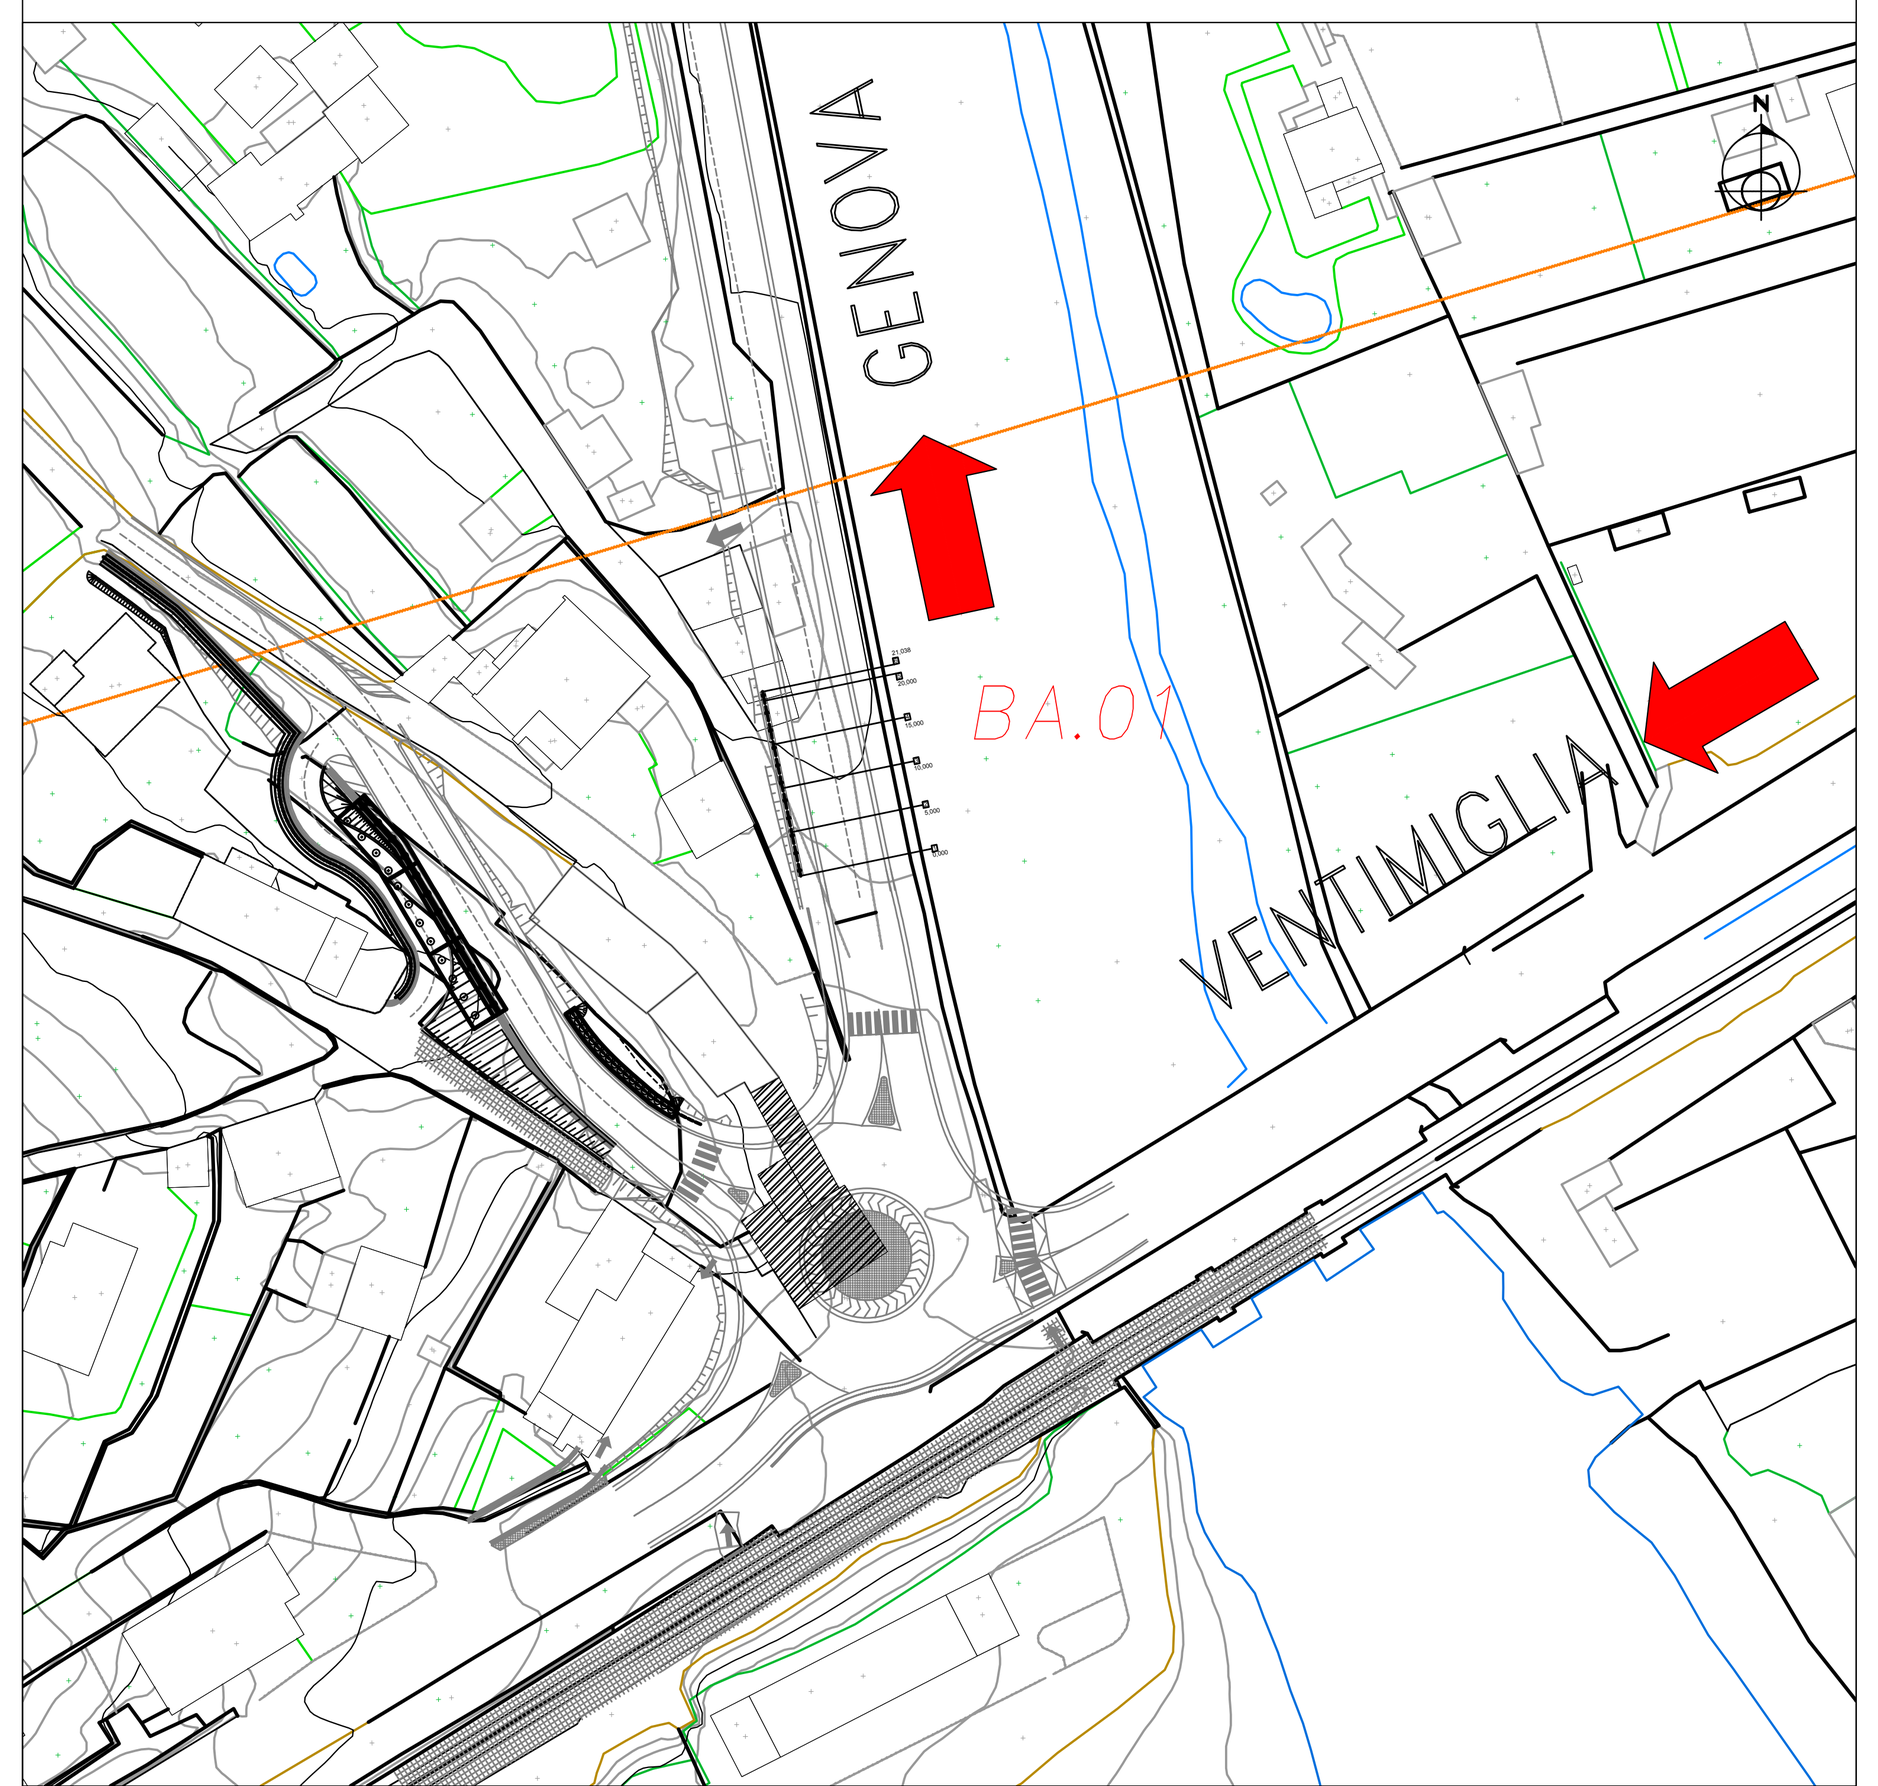


PROSPETTO LONGITUDINALE
SCALA 1:100

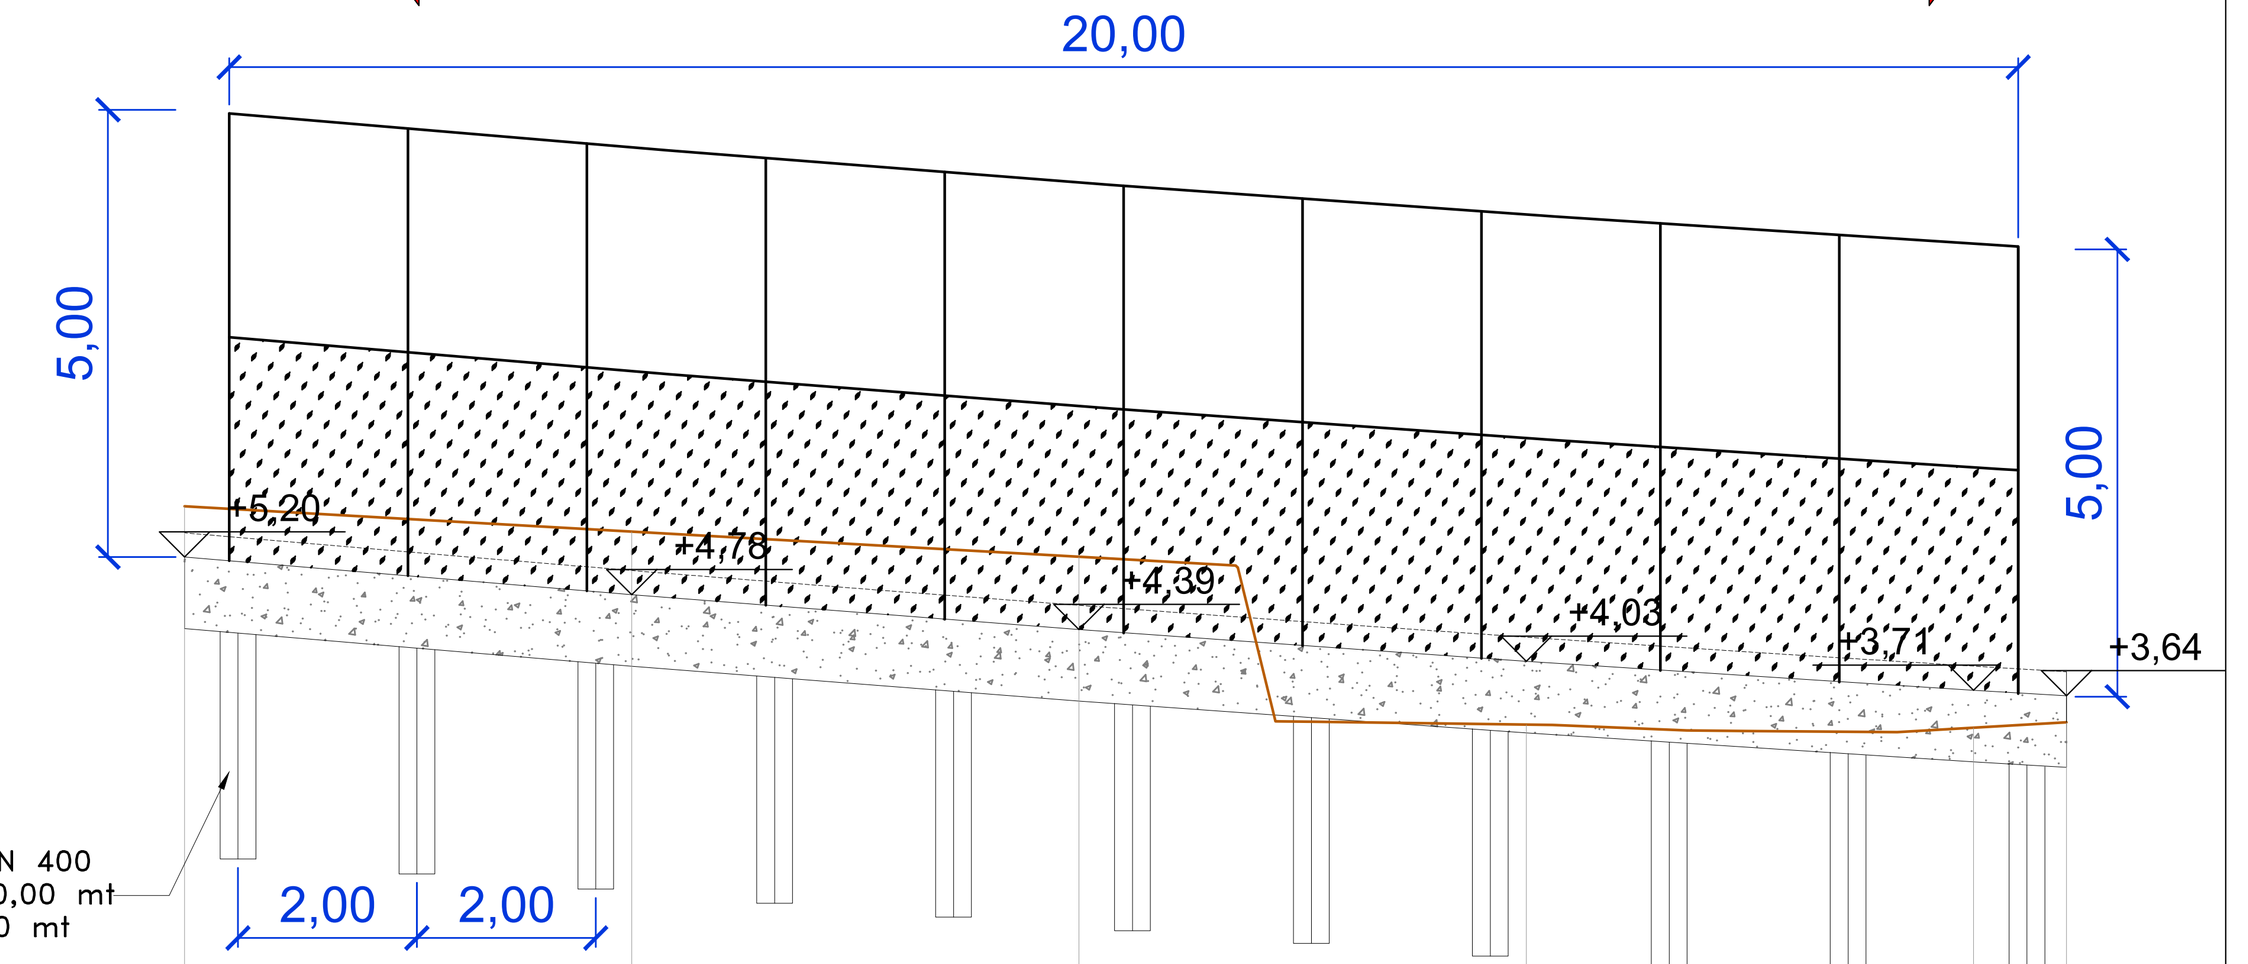


NUMERO SEZIONI	1	2	3	4	5	6
DISTANZE PARZIALI	5,000	5,000	5,000	5,000	1,038	
DISTANZE PROGRESSIVE	0,000	5,000	10,000	15,000	20,000	21,038
QUOTE TERRENO	5,764	5,481	5,200	3,322	3,289	3,349
ETTOMETRICHE	0					

Particolare Barriera
SCALA 1:50

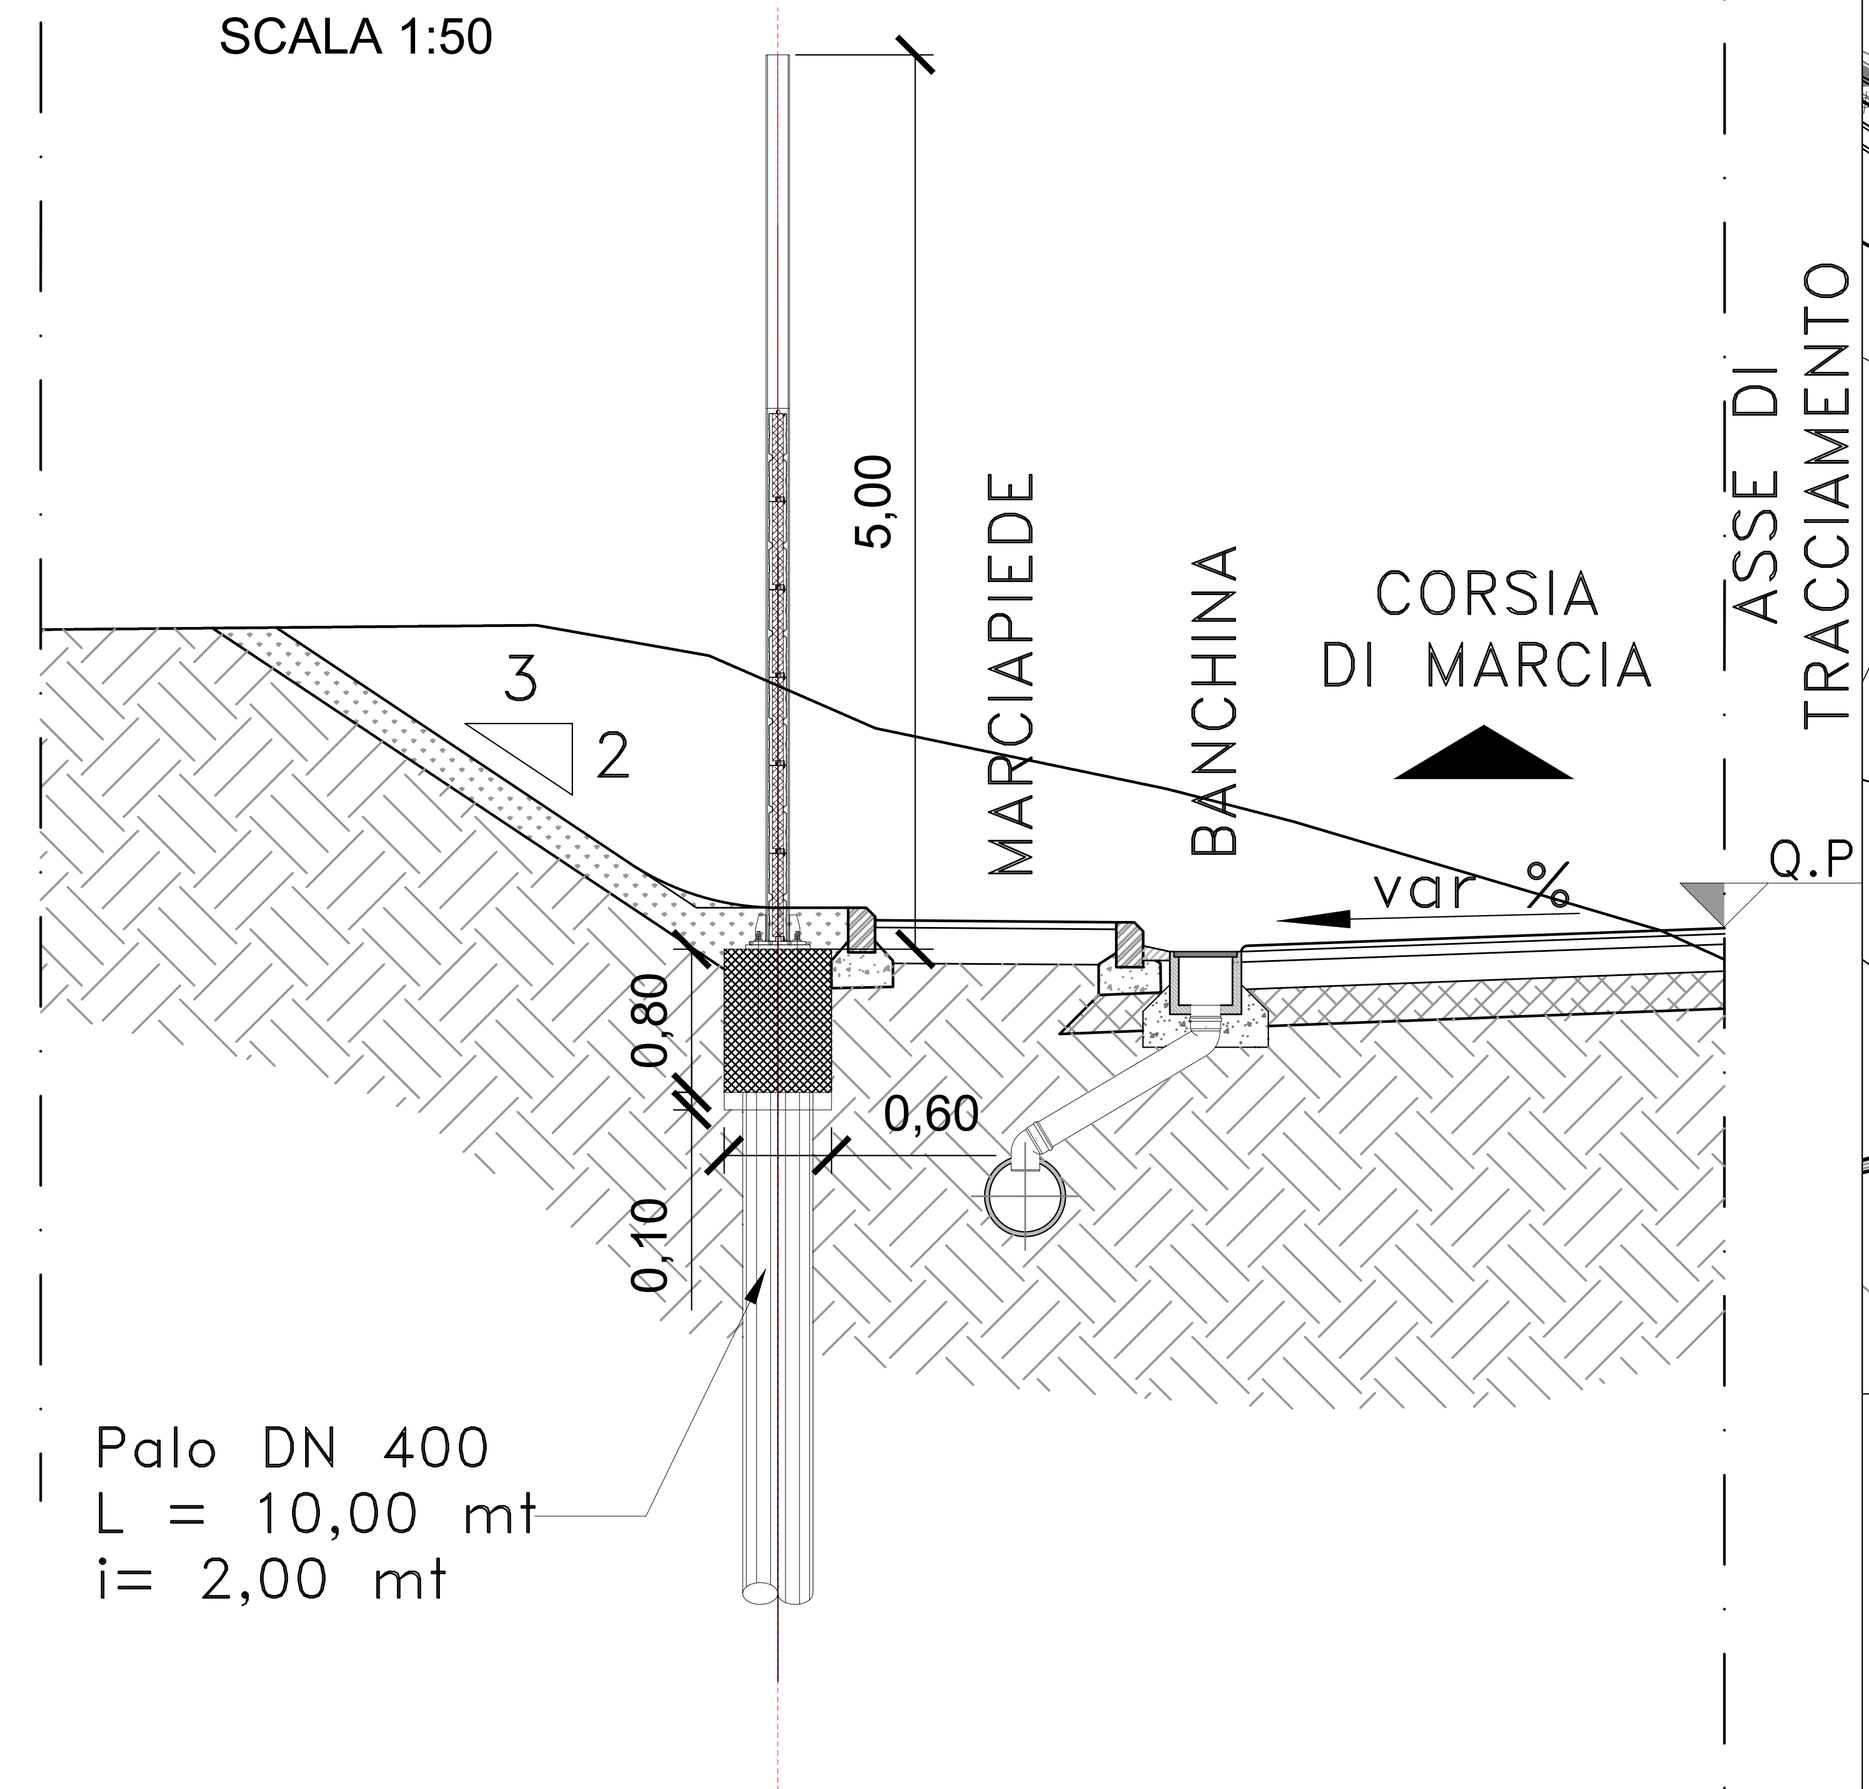

SEZIONI TRASVERSALI
SCALA 1:200

SEZIONE N.: 1
QT. PROGETTO: 5,467
DIST.PROG.: 0,000
DIST.SUCC.: 5,000

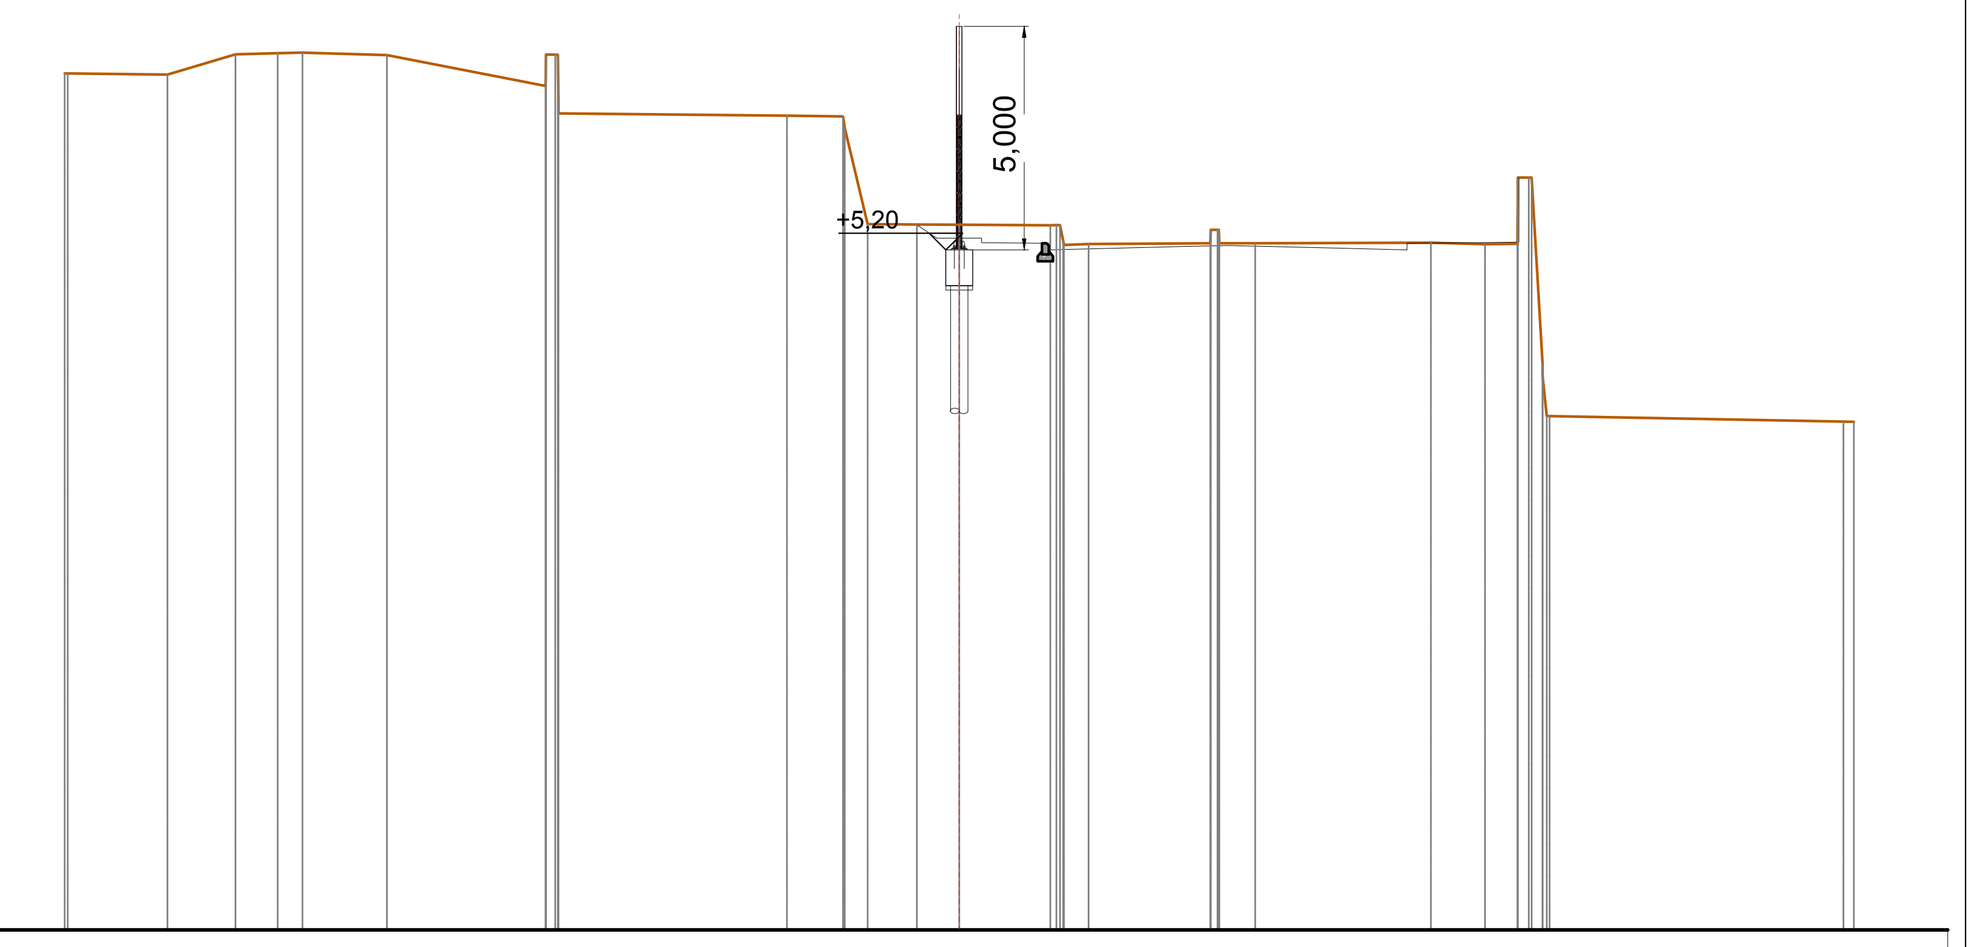


SCALA 1:200

QT.RIF. -10,000

QUOTE TERRENO	9,147 9,147 9,122 9,578 9,601 9,615 9,558 8,870 9,019 9,566 9,465 8,409 8,256 8,206 8,189 7,929 5,781 5,769 5,764 5,754 5,756 5,404 5,314 5,336 5,350 5,650 5,650 5,650 5,650 5,350 5,353 5,364 5,331 5,340 6,283 6,820 6,819 6,819 2,652 2,377 1,488 1,488 1,366 1,360
DIST.PARZIALI TERRENO	2,228 1,519 0,944 0,556 1,889 3,547 5,109 1,253 0,510 1,104 0,946 2,035 0,550 2,720 0,804 3,928 1,210 0,725 6,569

SEZIONE N.: 2
QT. PROGETTO: 5,046
DIST.PROG.: 5,000
DIST.PREC.: 5,000
DIST.SUCC.: 5,000

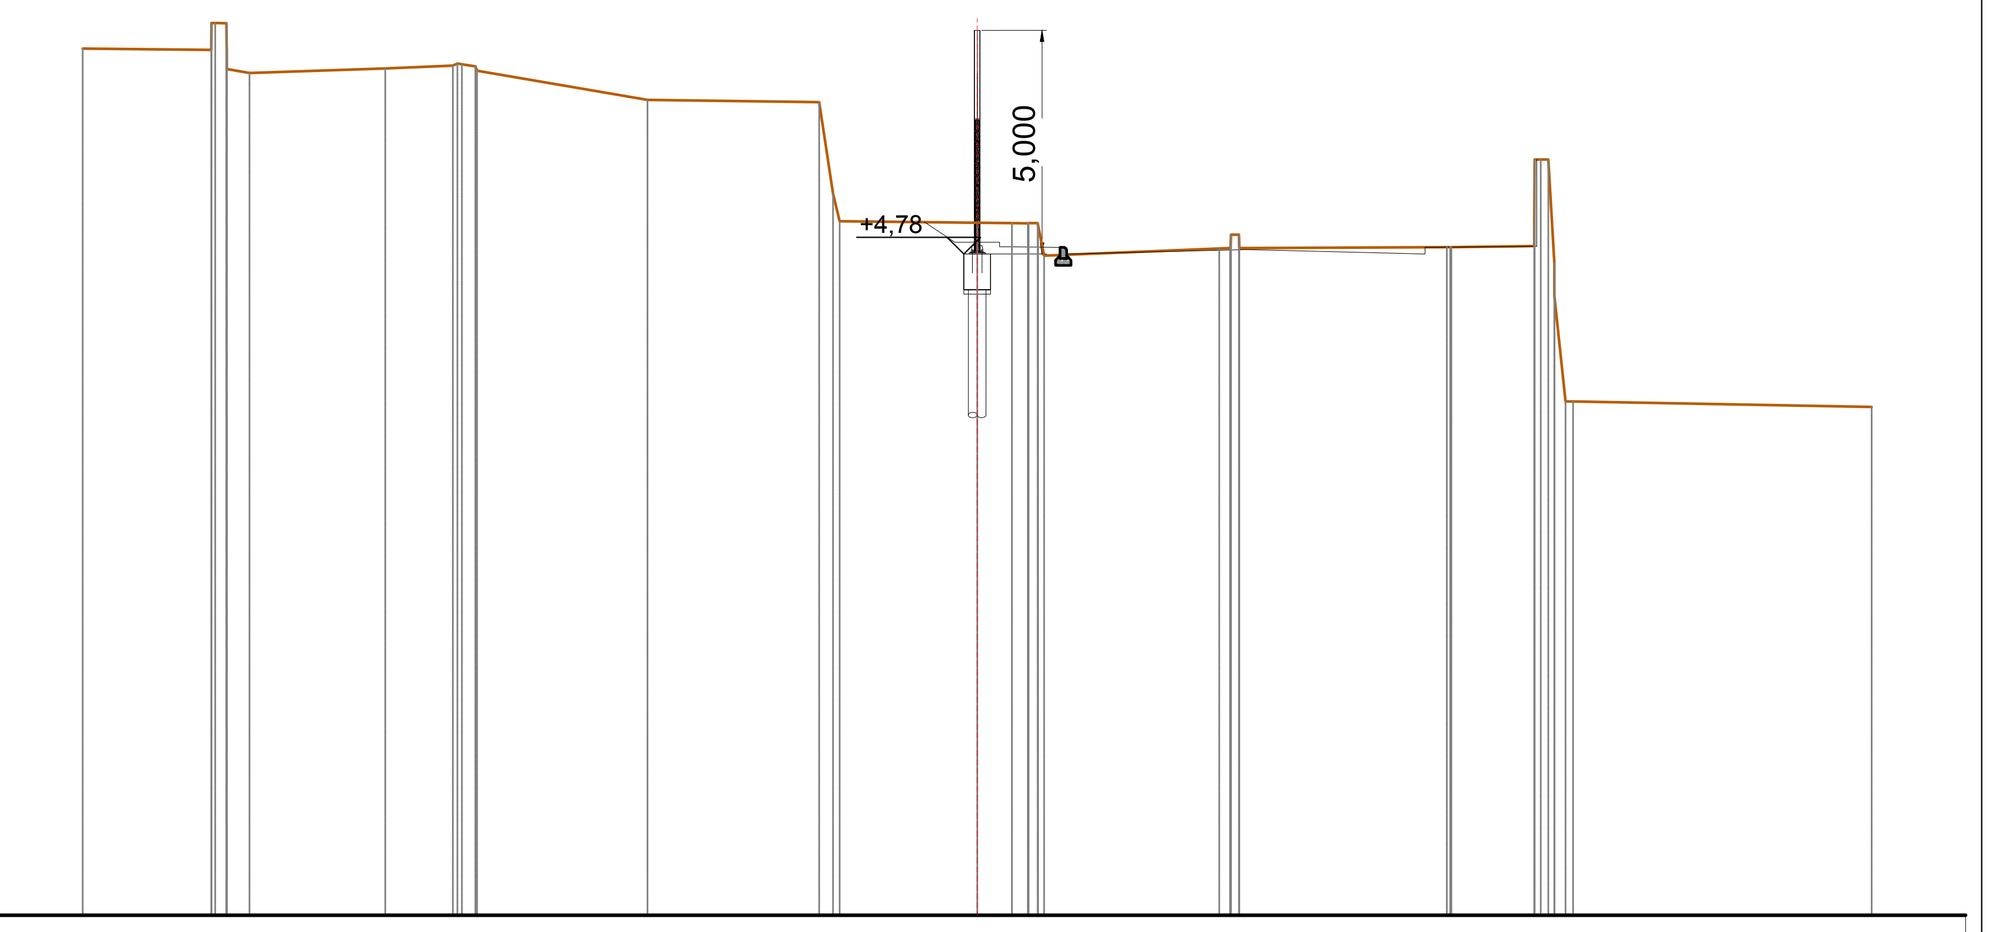


SCALA 1:200

QT.RIF. -10,000

QUOTE TERRENO	9,374 9,348 9,801 9,948 9,946 9,941 9,479 9,341 8,919 8,828 8,931 8,996 9,043 9,025 8,977 8,879 8,229 8,176 6,137 5,513 5,481 5,472 5,471 5,471 5,473 5,428 4,743 4,905 4,916 4,916 5,214 5,213 4,916 4,935 4,935 4,936 4,961 5,484 6,894 6,894 4,580 3,849 1,485 1,485 1,362
DIST.PARZIALI TERRENO	2,874 0,508 3,037 1,508 3,810 3,839 3,075 0,775 3,912 4,636 1,853 6,675

SEZIONE N.: 3
QT. PROGETTO: 4,656
DIST.PROG.: 10,000
DIST.PREC.: 5,000
DIST.SUCC.: 5,000

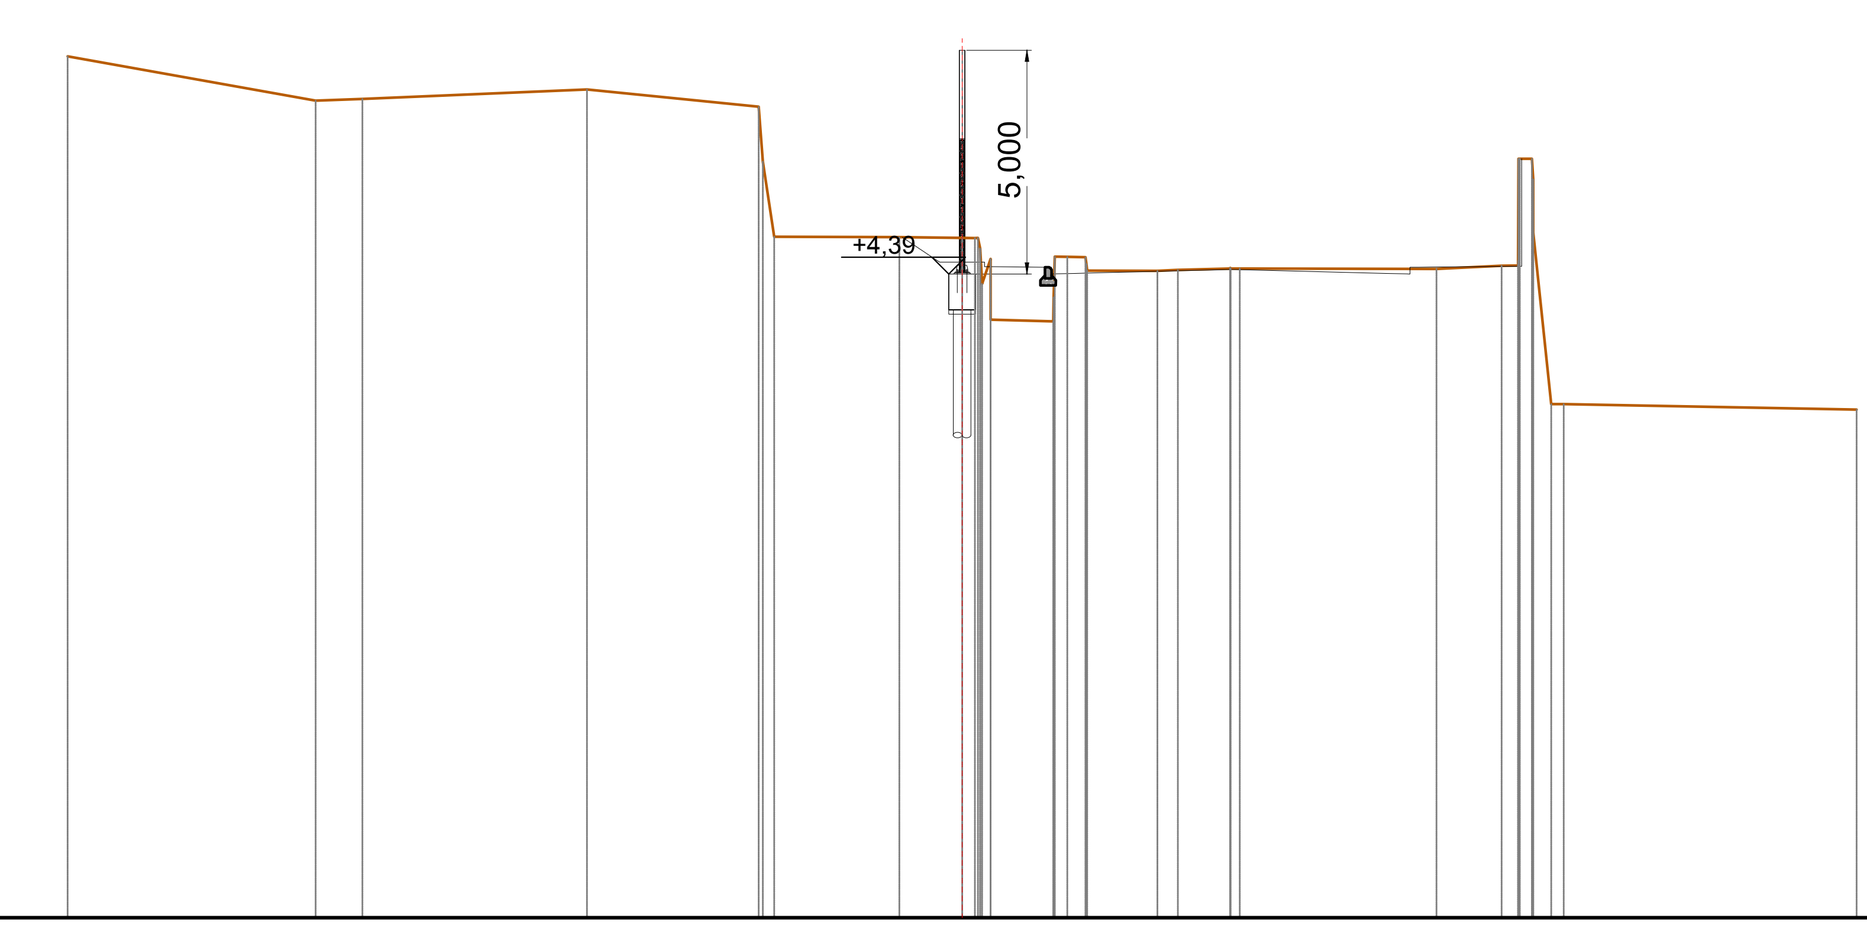


SCALA 1:200

QT.RIF. -10,000

QUOTE TERRENO	9,258 8,269 8,304 8,515 8,134 6,903 5,223 5,215 5,200 5,196 5,197 4,957 4,956 4,168 4,731 3,372 3,334 3,869 4,775 4,768 4,616 4,468 4,461 4,482 4,511 4,525 4,511 4,512 4,505 4,576 4,581 4,585 6,969 6,969 6,968 6,909 5,321 1,483 1,483 1,362
DIST.PARZIALI TERRENO	5,546 1,046 5,018 3,839 2,797 1,404 1,403 1,570 1,165 4,400 1,455 6,549

SEZIONE N.: 4
QT. PROGETTO: 4,300
DIST.PROG.: 15,000
DIST.PREC.: 5,000
DIST.SUCC.: 5,000

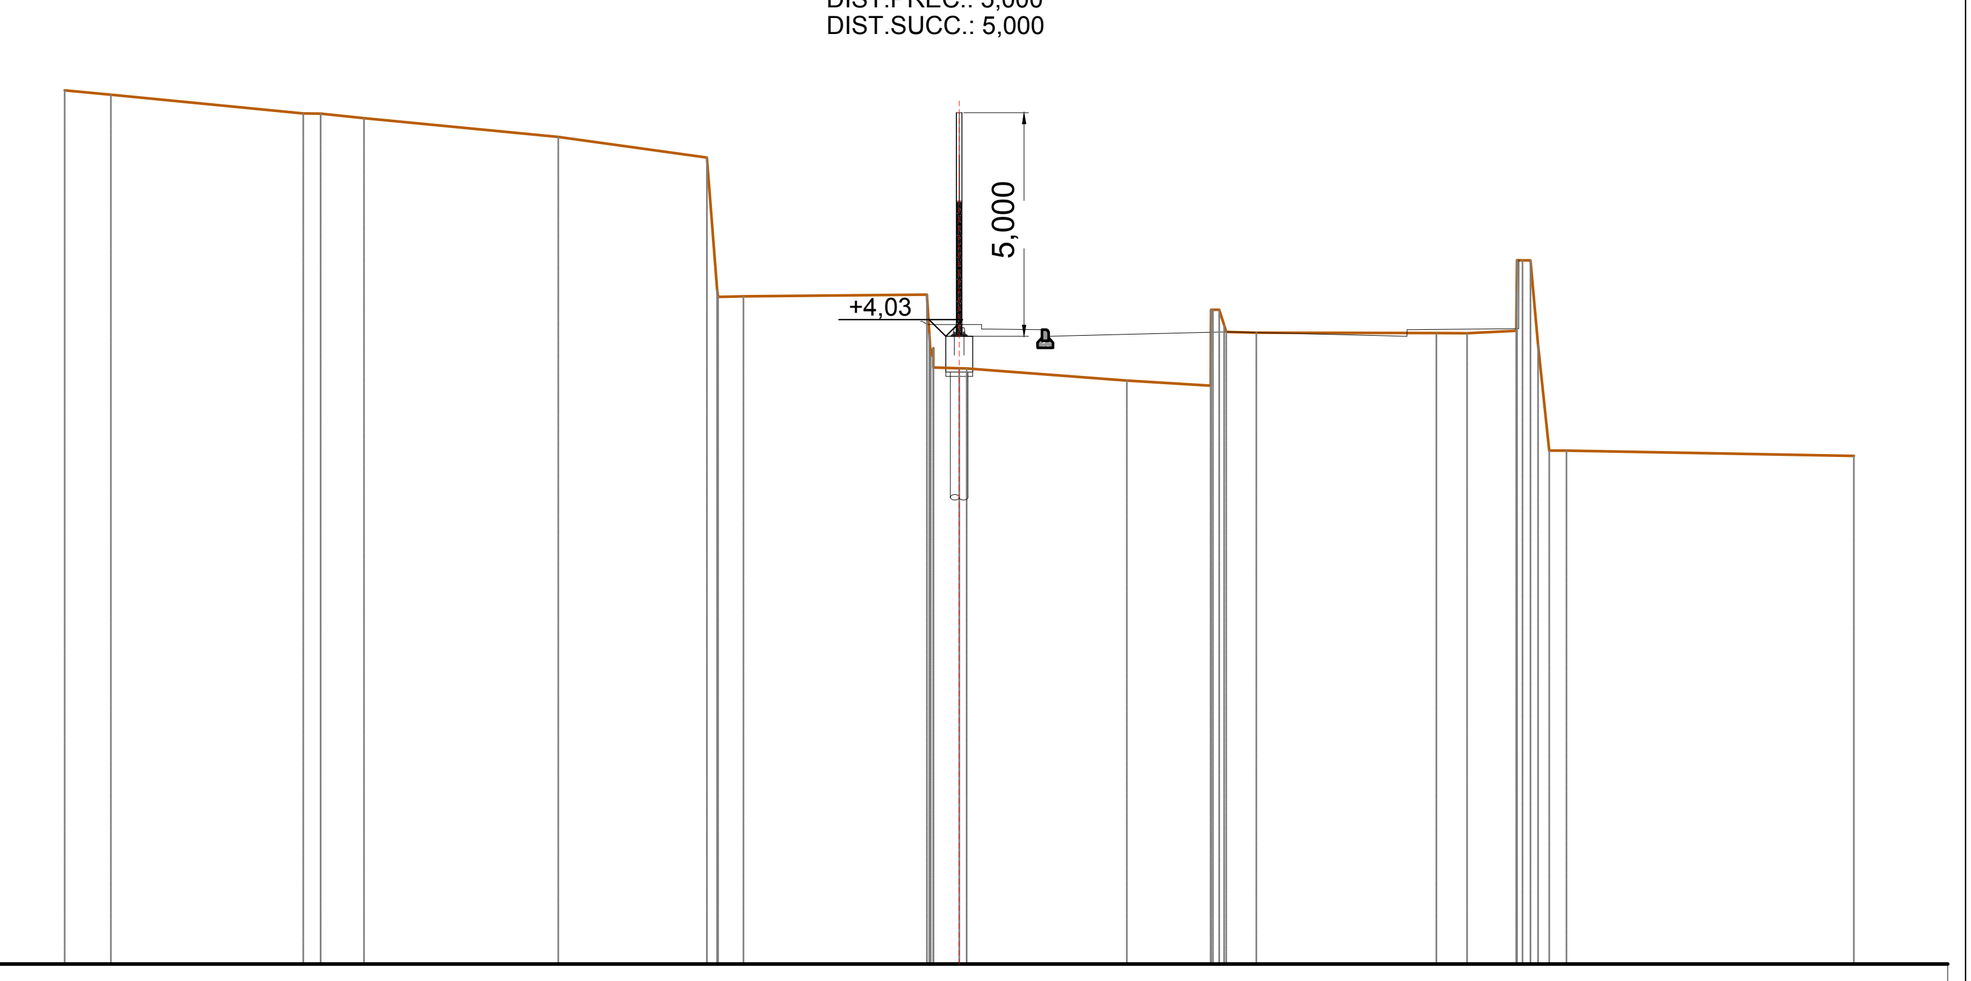


SCALA 1:200

QT.RIF. -10,000

QUOTE TERRENO	9,535 9,438 9,019 9,014 8,915 8,494 8,035 5,081 4,918 4,929 4,967 4,089 3,592 3,772 3,338 3,322 3,318 3,045 2,931 4,218 4,631 4,631 4,631 4,286 4,134 4,120 4,110 4,107 4,161 5,041 5,737 5,737 3,846 1,480 1,480 1,362
DIST.PARZIALI TERRENO	1,032 4,304 0,972 4,343 3,322 0,564 4,104 0,579 3,582 1,873 0,670 4,026 0,685 1,104 6,423

SEZIONE N.: 5
QT. PROGETTO: 3,977
DIST.PROG.: 20,000
DIST.PREC.: 5,000
DIST.SUCC.: 1,038

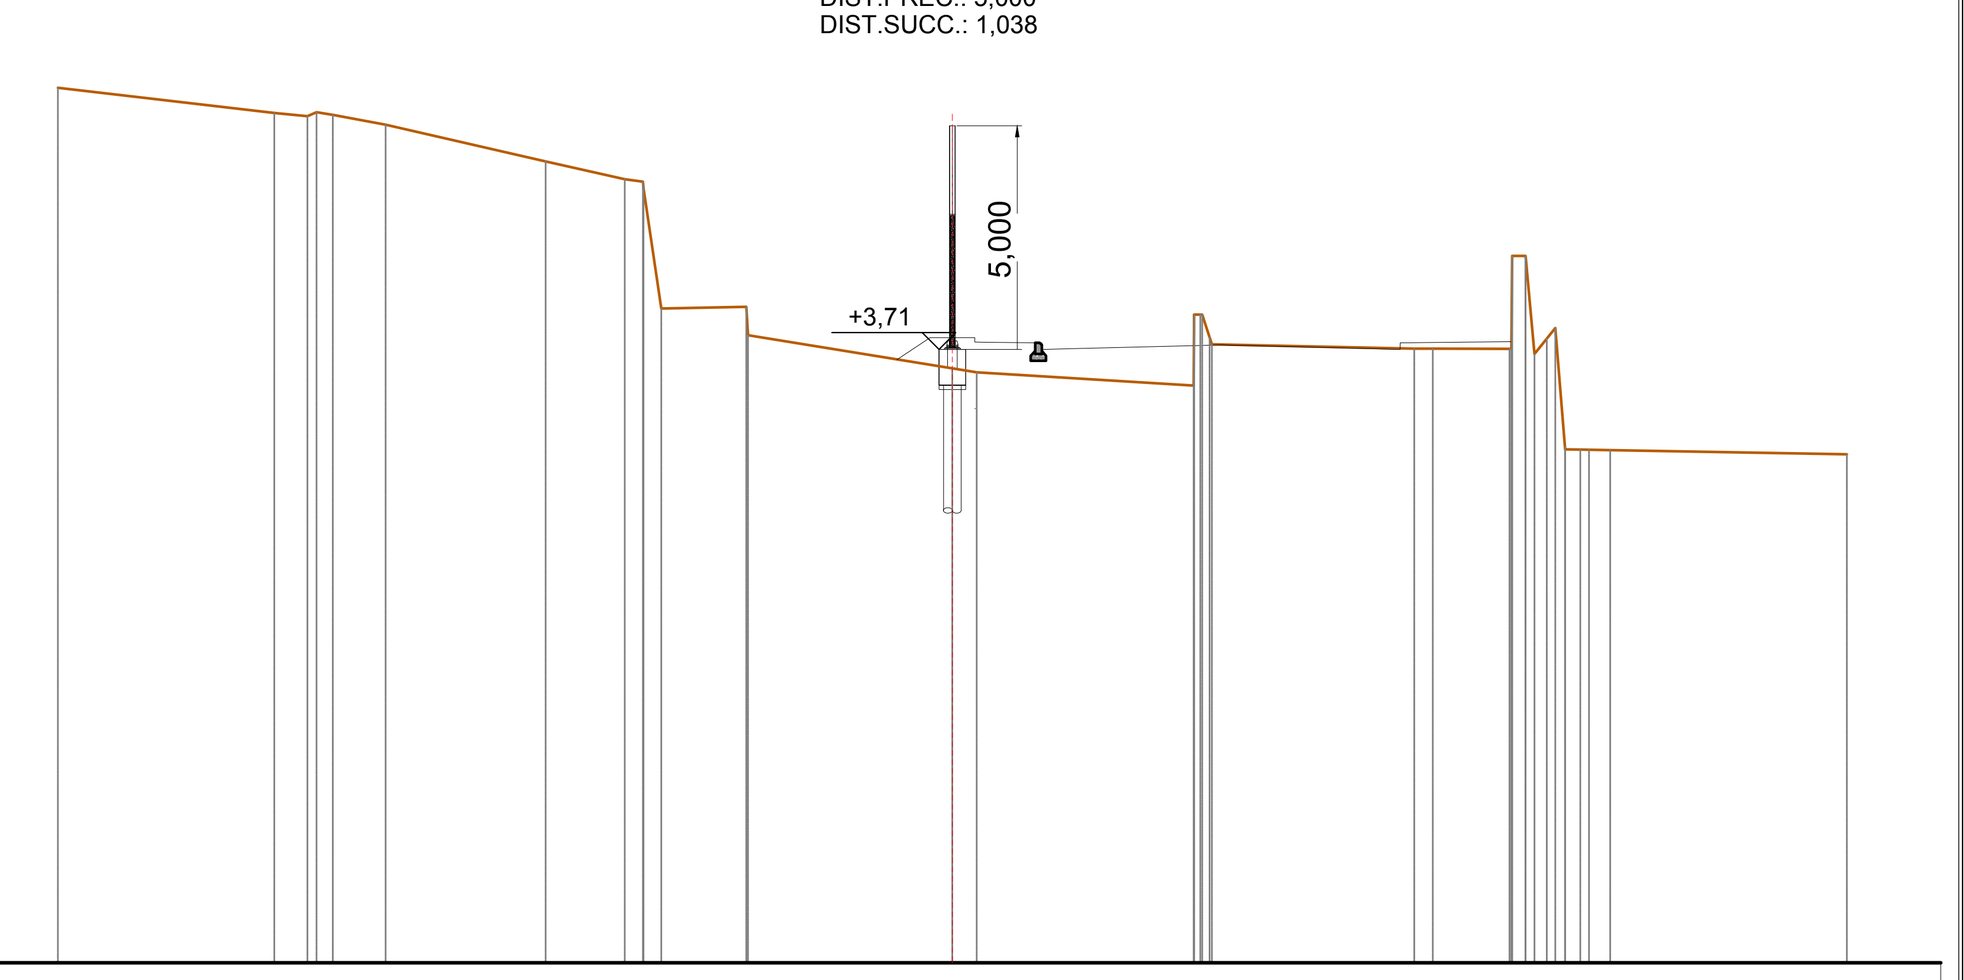


SCALA 1:200

QT.RIF. -10,000

QUOTE TERRENO	9,564 9,000 8,930 9,017 8,956 8,737 7,917 7,521 7,465 7,318 4,628 4,665 4,033 3,289 3,200 2,903 4,215 4,492 4,492 4,492 3,984 3,826 3,732 3,731 3,725 3,727 5,778 5,804 5,804 5,804 3,610 3,955 4,193 1,531 1,478 1,474 1,471 1,461 1,371
DIST.PARZIALI TERRENO	4,838 0,742 1,181 3,579 1,771 1,902 4,567 0,544 4,852 4,524 1,715 5,292

SEZIONE N.: 6
QT. PROGETTO: 3,914
DIST.PROG.: 21,038
DIST.PREC.: 1,038

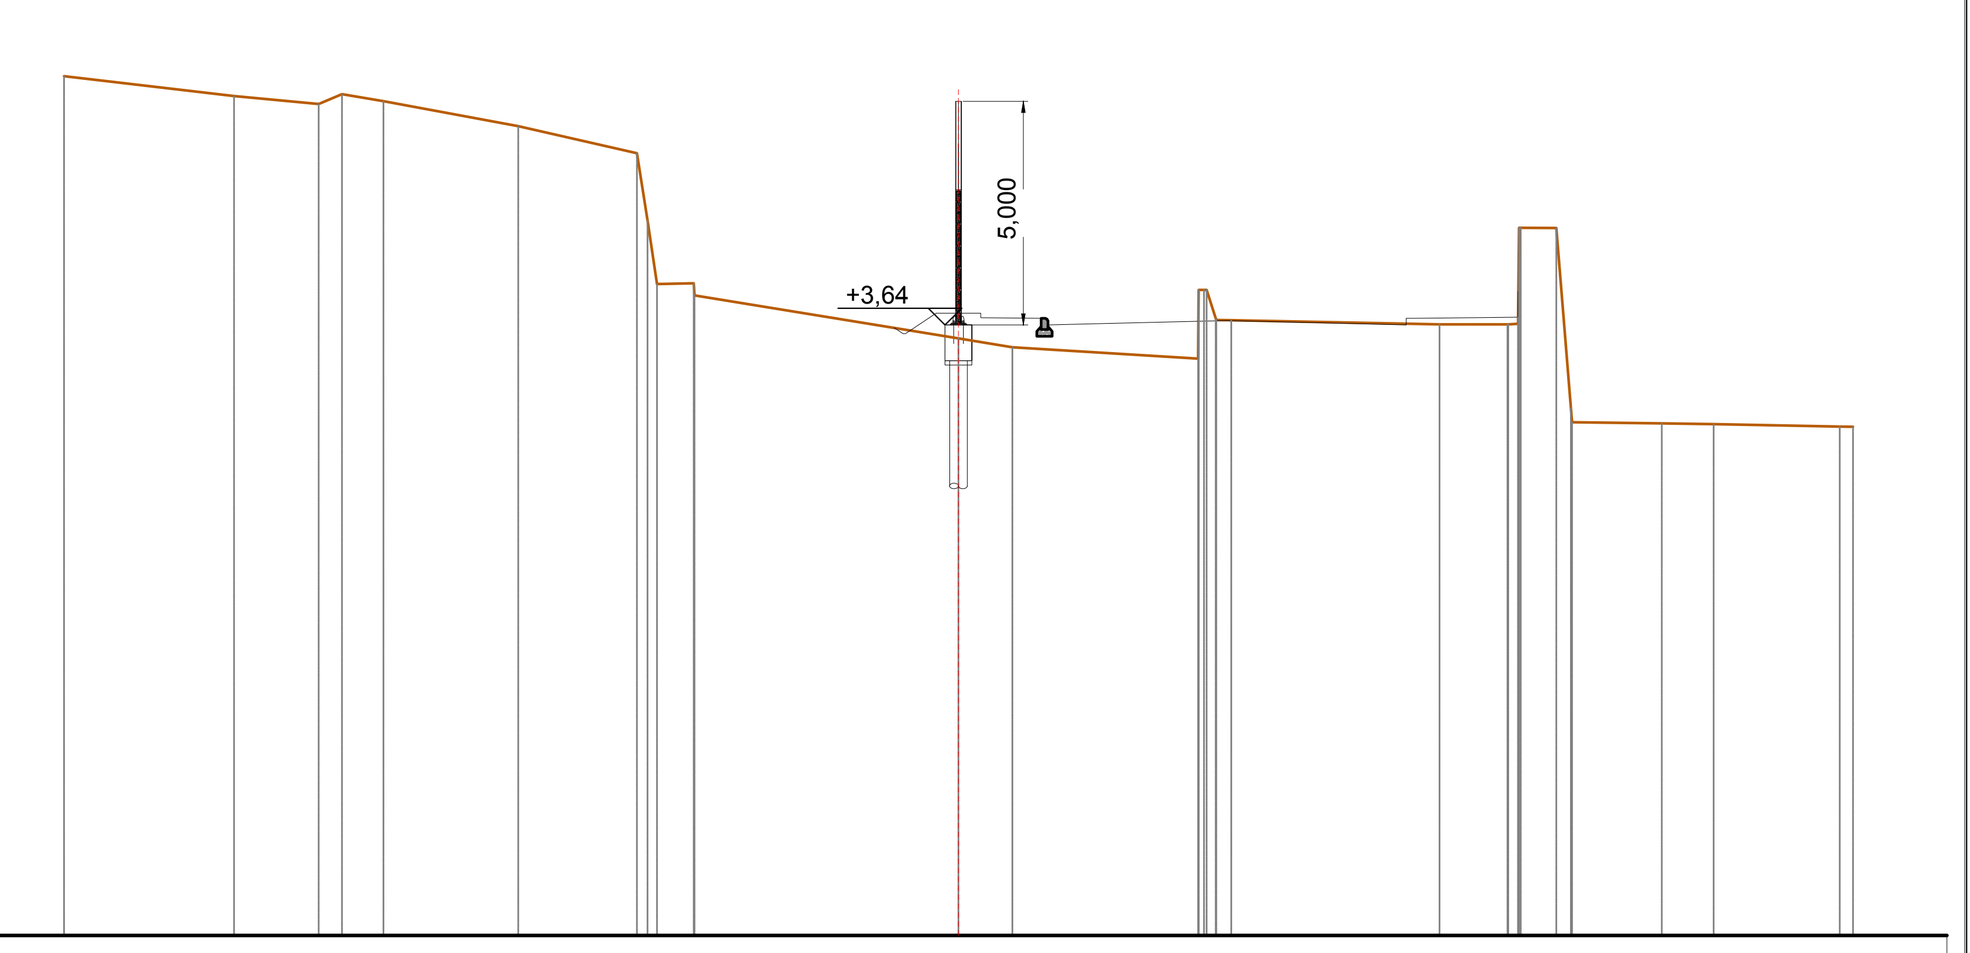

SCALA 1:200

QT.RIF. -10,000

QUOTE TERRENO	9,212 8,768 8,590 8,811 8,656 8,097 7,489 5,988 4,568 4,584 4,311 3,349 3,153 2,898 4,021 4,433 4,433 4,433 3,801 3,762 3,759 3,663 3,665 3,665 3,676 3,819 5,825 5,825 5,819 1,793 1,477 1,452 1,436 1,378 1,373
DIST.PARZIALI TERRENO	3,800 1,894 0,520 0,927 3,016 2,653 0,820 5,904 1,206 4,153 4,655 1,523 0,794 2,007 1,157 2,819

anas
GRUPPO FS ITALIANE
Direzione Tecnica

S.S. n°1 AURELIA
VARIANTE ALL'ABITATO DI IMPERIA
LOTTO 1
DA SVINCOLO TORRENTE PRINO A SVINCOLO IMPERO

PROGETTO DEFINITIVO — COD. GE271

PROGETTAZIONE: RAGGRUPPAMENTO TEMPORANEO PROGETTISTI
MANDATARIA: PRO ITER Progetto Infrastrutture Territorio s.r.l.
MANDANTI: delta ingegneria; VIA INGEGNERIA

IL RESPONSABILE DELL'INTEGRAZIONE DELLE PRESTAZIONI SPECIALISTICHE:
Ing. Riccardo Formichi – Società Pro Iter Srl
Ordine Ingegneri Provincia di Milano n. 18045

IL GEOLOGO:
Geol. Massimo Mezzanzanica – Società Pro Iter Srl
Ordine Geologi Regione Lombardia n. A762

IL COORDINATORE PER LA SICUREZZA IN FASE DI PROGETTAZIONE:
Ing. Matteo Di Girolamo – Società VIA Ingegneria Srl
Ordine Ingegneri Provincia di Roma n. n° 15138

VISTO: IL RESP. DEL PROCEDIMENTO:
Ing. Fabrizio Cardone

IL PROGETTISTA:
Ing. Nicola D'Alessandro – Società Delta Ingegneria Srl
Ordine Ingegneri Provincia di Agrigento n. A995

PROTOCOLLO: DATA:

OPERE D'ARTE
Opere di mitigazione acustica

Barriera acustica H = 5,00 metri - (WBS BA.01)

CODICE PROGETTO		NOME FILE	REVISIONE	SCALA
PROGETTO DPGE2710	LIV. PROG. D 23	T00OM11STRDI01A.PDF — CODICE ELAB. T00OM11STRDI01	A	Varie

REV.	DESCRIZIONE	DATA	REDATTO	VERIFICATO	APPROVATO
D					
C					
B					
A	EMISSIONE	Gennaio 2024	D. D'Alessandro	M. Carlino	N. D'Alessandro