
PROSPETTO LONGITUDINALE

SCALA 1:100

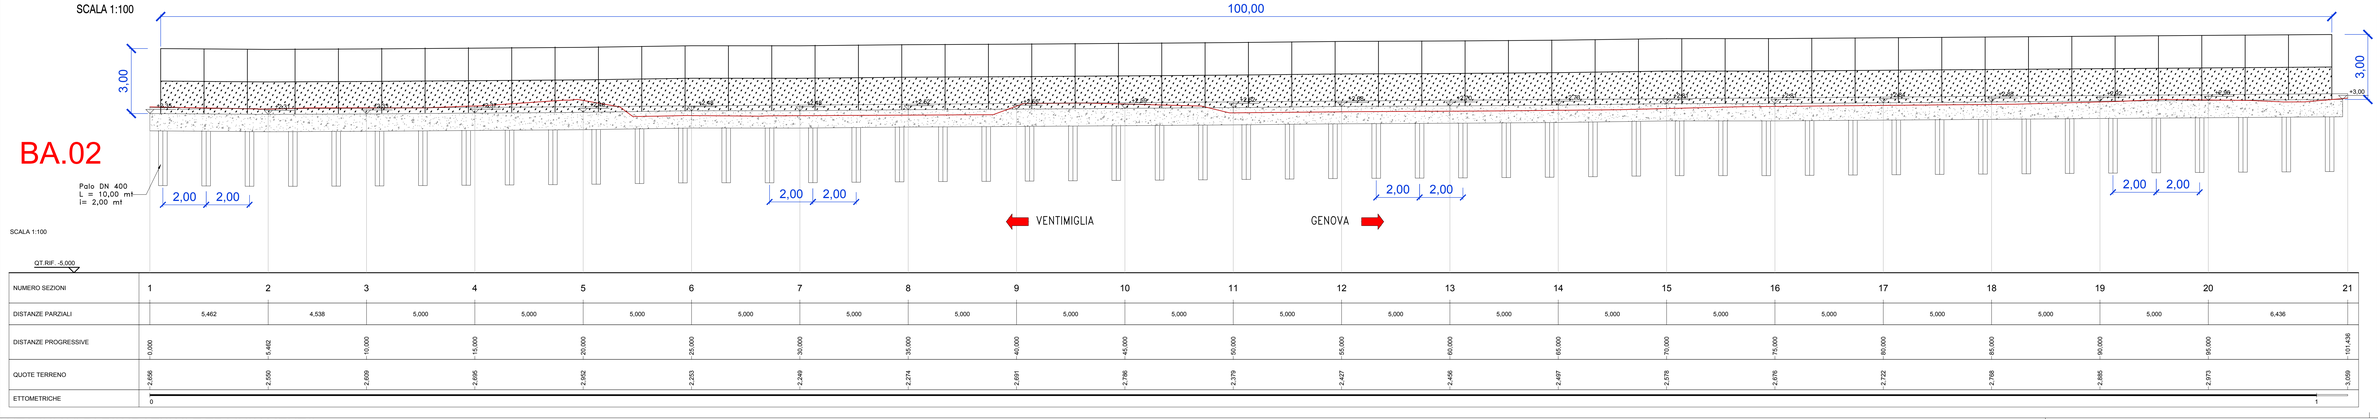


SCALA 1:100

QT.RIF. -5,000

NUMERO SEZIONI	1	2	3	4	5	6	7	8	9	10	11	12	13	14	15	16	17	18	19	20	21
DISTANZE PARZIALI	5,462	4,538	5,000	5,000	5,000	5,000	5,000	5,000	5,000	5,000	5,000	5,000	5,000	5,000	5,000	5,000	5,000	5,000	5,000	5,000	6,436
DISTANZE PROGRESSIVE	0,000	5,462	10,000	15,000	20,000	25,000	30,000	35,000	40,000	45,000	50,000	55,000	60,000	65,000	70,000	75,000	80,000	85,000	90,000	95,000	101,436
QUOTE TERRENO	2,656	2,500	2,609	2,695	2,642	2,253	2,249	2,274	2,691	2,786	2,379	2,427	2,456	2,497	2,678	2,676	2,722	2,788	2,885	2,973	3,059
ETTOMETRICHE	0																				1

PIANTA SCAVI DI FONDAZIONI E TRACCIAMENTO

SCALA 1:200

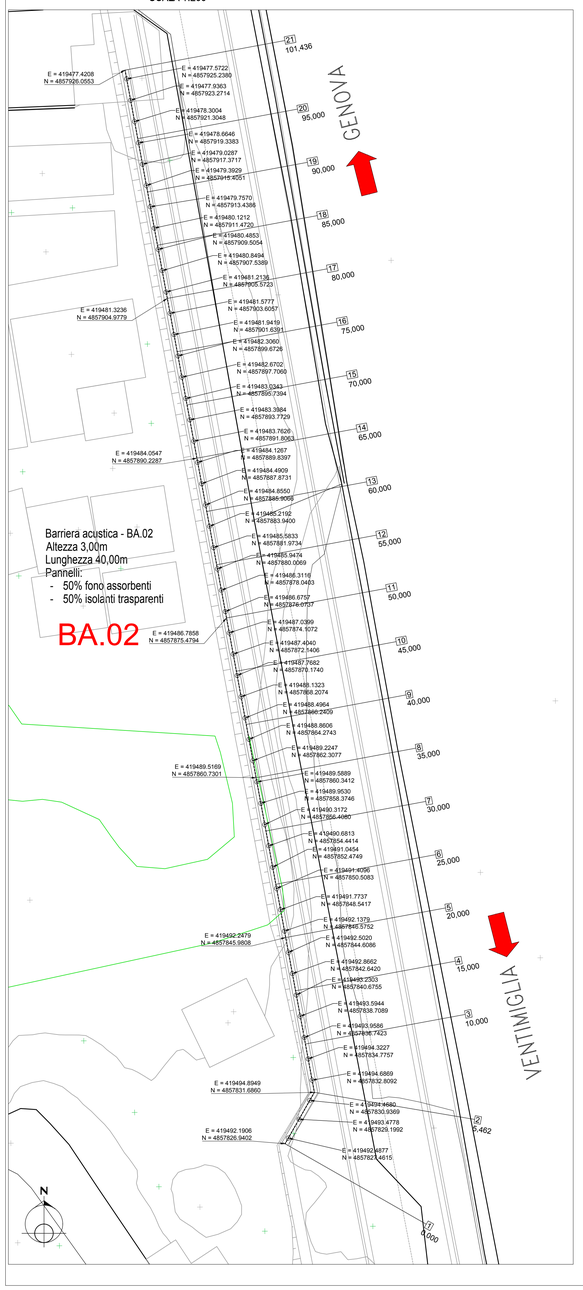

SEZIONI TRASVERSALI

SCALA 1:200

SEZIONE N.: 1
QT. PROGETTO: 2,614'
DIST.PROG.: 0,000
DIST.SUCC.: 5,462



SCALA 1:200

QT.RIF. -10,000

QUOTE TERRENO	-2,674	-2,672	-3,000	-3,000	-3,000	-3,000	-3,000	-2,656	-2,428	-2,398	-2,531	-2,441	-2,434	-2,633	-2,715
DIST.PARZIALI TERRENO	1,665	3,300	1,631	3,835	0,644	0,500	2,867	4,896	3,244	0,485	1,271	3,732	0,831	3,601	3,861	0,944
QUOTE PROGETTO	2,614	2,614	2,614	2,614	2,614	2,614	2,614	2,614	2,614	2,614	2,614	2,614	2,614	2,614	2,614	2,614
DIST.PARZIALI PROGETTO																

SEZIONE N.: 3
QT. PROGETTO: 2,592'
DIST.PROG.: 10,000
DIST.PREC.: 4,538
DIST.SUCC.: 5,000




SCALA 1:200

QT.RIF. -10,000

QUOTE TERRENO	-3,820	-3,451	-3,340	-3,376	-3,706	-3,153	-3,000	-3,000	-3,000	-3,000	-3,000	-3,000	-2,785	-2,609	-2,851	-2,911	-2,941	-2,971	-2,477	-2,593	-2,219	-2,185	-2,224	-2,734	-2,685	-1,461	-1,417
DIST.PARZIALI TERRENO	1,038	1,456	1,340	1,476	1,706	3,153	1,517	1,726	1,655	0,831	4,743	3,251	1,452	4,593	2,476	3,049	0,170	2,219	2,185	2,224	2,734	2,685	1,461	6,318			
QUOTE PROGETTO	2,592	2,592	2,592	2,592	2,592	2,592	2,592	2,592	2,592	2,592	2,592	2,592	2,592	2,592	2,592	2,592	2,592	2,592	2,592	2,592	2,592	2,592	2,592	2,592	2,592	2,592	2,592
DIST.PARZIALI PROGETTO																											

SEZIONE N.: 9
QT. PROGETTO: 2,812'
DIST.PROG.: 40,000
DIST.PREC.: 5,000
DIST.SUCC.: 5,000

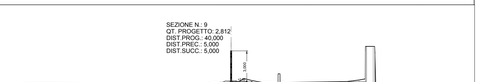


SCALA 1:200

QT.RIF. -10,000

QUOTE TERRENO	-2,652	-2,629	-2,349	-2,335	-2,025	-2,691	-3,032	-2,836	-2,402	-2,434	-2,434	-2,434	-2,434	-2,434	-2,434	-2,434	-2,434	-2,434	-2,434	-2,434	-2,434	-2,434	-2,434	-2,434	-2,434	-2,434	-1,418
DIST.PARZIALI TERRENO	0,766	14,119	2,092	1,845	1,177	0,342	0,658	2,198	3,817	1,870	0,631	0,631	0,631	0,631	0,631	0,631	0,631	0,631	0,631	0,631	0,631	0,631	0,631	0,631	0,631	6,631	
QUOTE PROGETTO	2,812	2,812	2,812	2,812	2,812	2,812	2,812	2,812	2,812	2,812	2,812	2,812	2,812	2,812	2,812	2,812	2,812	2,812	2,812	2,812	2,812	2,812	2,812	2,812	2,812	2,812	2,812
DIST.PARZIALI PROGETTO																											

SEZIONE N.: 9
QT. PROGETTO: 2,812'
DIST.PROG.: 40,000
DIST.PREC.: 5,000
DIST.SUCC.: 5,000

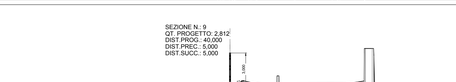

SCALA 1:200

QT.RIF. -10,000

QUOTE TERRENO	-2,652	-2,629	-2,349	-2,335	-2,025	-2,691	-3,032	-2,836	-2,402	-2,434	-2,434	-2,434	-2,434	-2,434	-2,434	-2,434	-2,434	-2,434	-2,434	-2,434	-2,434	-2,434	-2,434	-2,434	-2,434	-2,434	-1,418
DIST.PARZIALI TERRENO	0,766	14,119	2,092	1,845	1,177	0,342	0,658	2,198	3,817	1,870	0,631	0,631	0,631	0,631	0,631	0,631	0,631	0,631	0,631	0,631	0,631	0,631	0,631	0,631	0,631	6,631	
QUOTE PROGETTO	2,812	2,812	2,812	2,812	2,812	2,812	2,812	2,812	2,812	2,812	2,812	2,812	2,812	2,812	2,812	2,812	2,812	2,812	2,812	2,812	2,812	2,812	2,812	2,812	2,812	2,812	2,812
DIST.PARZIALI PROGETTO																											

SEZIONE N.: 15
QT. PROGETTO: 3,034'
DIST.PROG.: 70,000
DIST.PREC.: 5,000
DIST.SUCC.: 5,000



SCALA 1:200

QT.RIF. -10,000

QUOTE TERRENO	-2,602	-2,856	-2,618	-2,978	-2,441	-2,434	-2,434	-2,434	-2,434	-2,434	-2,434	-2,434	-2,434	-2,434	-2,434	-2,434	-2,434	-2,434	-2,434	-2,434	-2,434	-2,434	-2,434	-2,434	-2,434	-2,434	-1,294
DIST.PARZIALI TERRENO	0,766	12,159	5,212	0,360	2,128	4,403	0,463	4,515	0,170	0,170	0,631	0,631	0,631	0,631	0,631	0,631	0,631	0,631	0,631	0,631	0,631	0,631	0,631	0,631	0,631	6,521	
QUOTE PROGETTO	3,034	3,034	3,034	3,034	3,034	3,034	3,034	3,034	3,034	3,034	3,034	3,034	3,034	3,034	3,034	3,034	3,034	3,034	3,034	3,034	3,034	3,034	3,034	3,034	3,034	3,034	3,034
DIST.PARZIALI PROGETTO																											

SEZIONE N.: 21
QT. PROGETTO: 3,265'
DIST.PROG.: 101,436
DIST.PREC.: 6,436




SCALA 1:200

QT.RIF. -10,000

QUOTE TERRENO	-6,195	-6,102	-6,092	-3,864	-3,647	-3,614	-3,075	-2,895	-3,019	-2,964	-2,895	-2,895	-2,895	-2,895	-3,033	-3,124	-3,222	-3,246	-3,681	-1,354	-1,399
DIST.PARZIALI TERRENO	0,766	12,487		0,217	0,033	0,539	0,180	0,124	0,124	0,068	0,000	0,000	0,000	0,138	0,091	0,098	0,024	0,435	1,327	6,458	
QUOTE PROGETTO	3,265	3,265	3,265	3,265	3,265	3,265	3,265	3,265	3,265	3,265	3,265	3,265	3,265	3,265	3,265	3,265	3,265	3,265	3,265	3,265	3,265
DIST.PARZIALI PROGETTO																					


Particolare Cordolo

SCALA 1:20

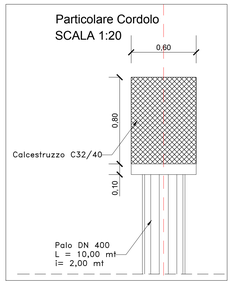


Particolare Barriera

SCALA 1:50

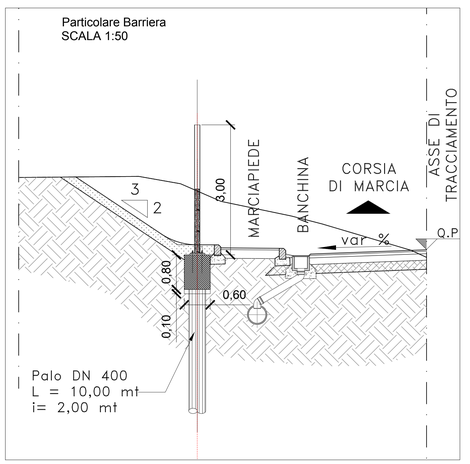


KEY PLAN

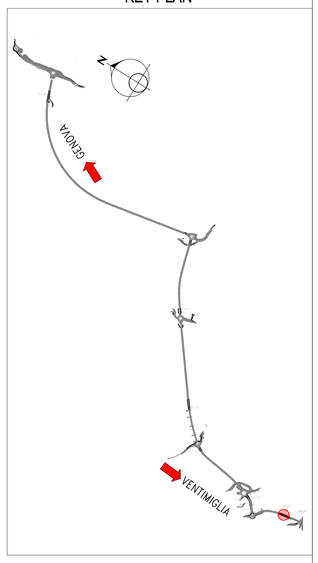

PLANIMETRIA DI INQUADRAMENTO

SCALA 1:1000

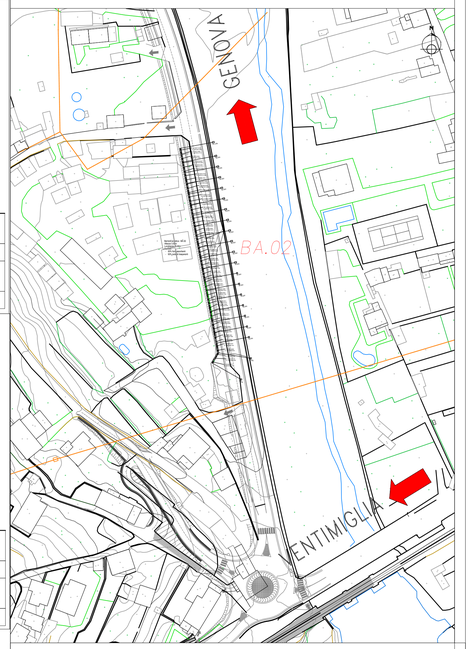

Sanas
GRUPPO FS ITALIANE

Direzione Tecnica

S.S. n°1 AURELIA
VARIANTE ALL'ABITATO DI IMPERIA
LOTTO 1
DA SVINCOLO TORRENTE PRINO A SVINCOLO IMPERO

PROGETTO DEFINITIVO — COD. GE271

PROGETTAZIONE: RAGGRUPPAMENTO TEMPORANEO PROGETTISTI
MANDATARIA: PRO ITER
MANDANTI: Delta Ingegneria, ViA INGEGNERIA

IL RESPONSABILE DELL'INTEGRAZIONE DELLE PRESTAZIONI SPECIALISTICHE:
Ing. Riccardo Formichi – Società Pro Iter Srl
Ordine Ingegneri Provincia di Milano n. 18045

IL GEOLOGO:
Geol. Massimo Mazzanzanica – Società Pro Iter Srl
Ordine Geologi Regione Lombardia n. A762

IL COORDINATORE PER LA SICUREZZA IN FASE DI PROGETTAZIONE:
Ing. Matteo Di Girolamo – Società VIA Ingegneria Srl
Ordine Ingegneri Provincia di Roma n. n° 15139

VISTO: IL RESP. DEL PROCEDIMENTO:
Ing. Fabrizio Cardone

PROTOCOLLO: DATA:

IL PROGETTISTA:
Ing. Nicola D'Alessandro – Società Delta Ingegneria Srl
Ordine Ingegneri Provincia di Agrigento n. A995

OPERE D'ARTE
Opere di mitigazione acustica

Barriera acustica H = 3,00 metri - (WBS BA.02)

CODICE PROGETTO				NOME FILE		REVISIONE	SCALA
PROGETTO	LIV. PROG.			T00OM11STRDI02A.PDF			
DPGE271O	D	23		CODICE ELAB.	T00OM11STRDI02	A	Varie

REV.	DESCRIZIONE	DATA	REDATTO	VERIFICATO	APPROVATO
D					
C					
B					
A	EMISSIONE	Gennaio 2024	D. D'Alessandro	M. Carlino	N. D'Alessandro