


PIANTA
SCALA 1:200

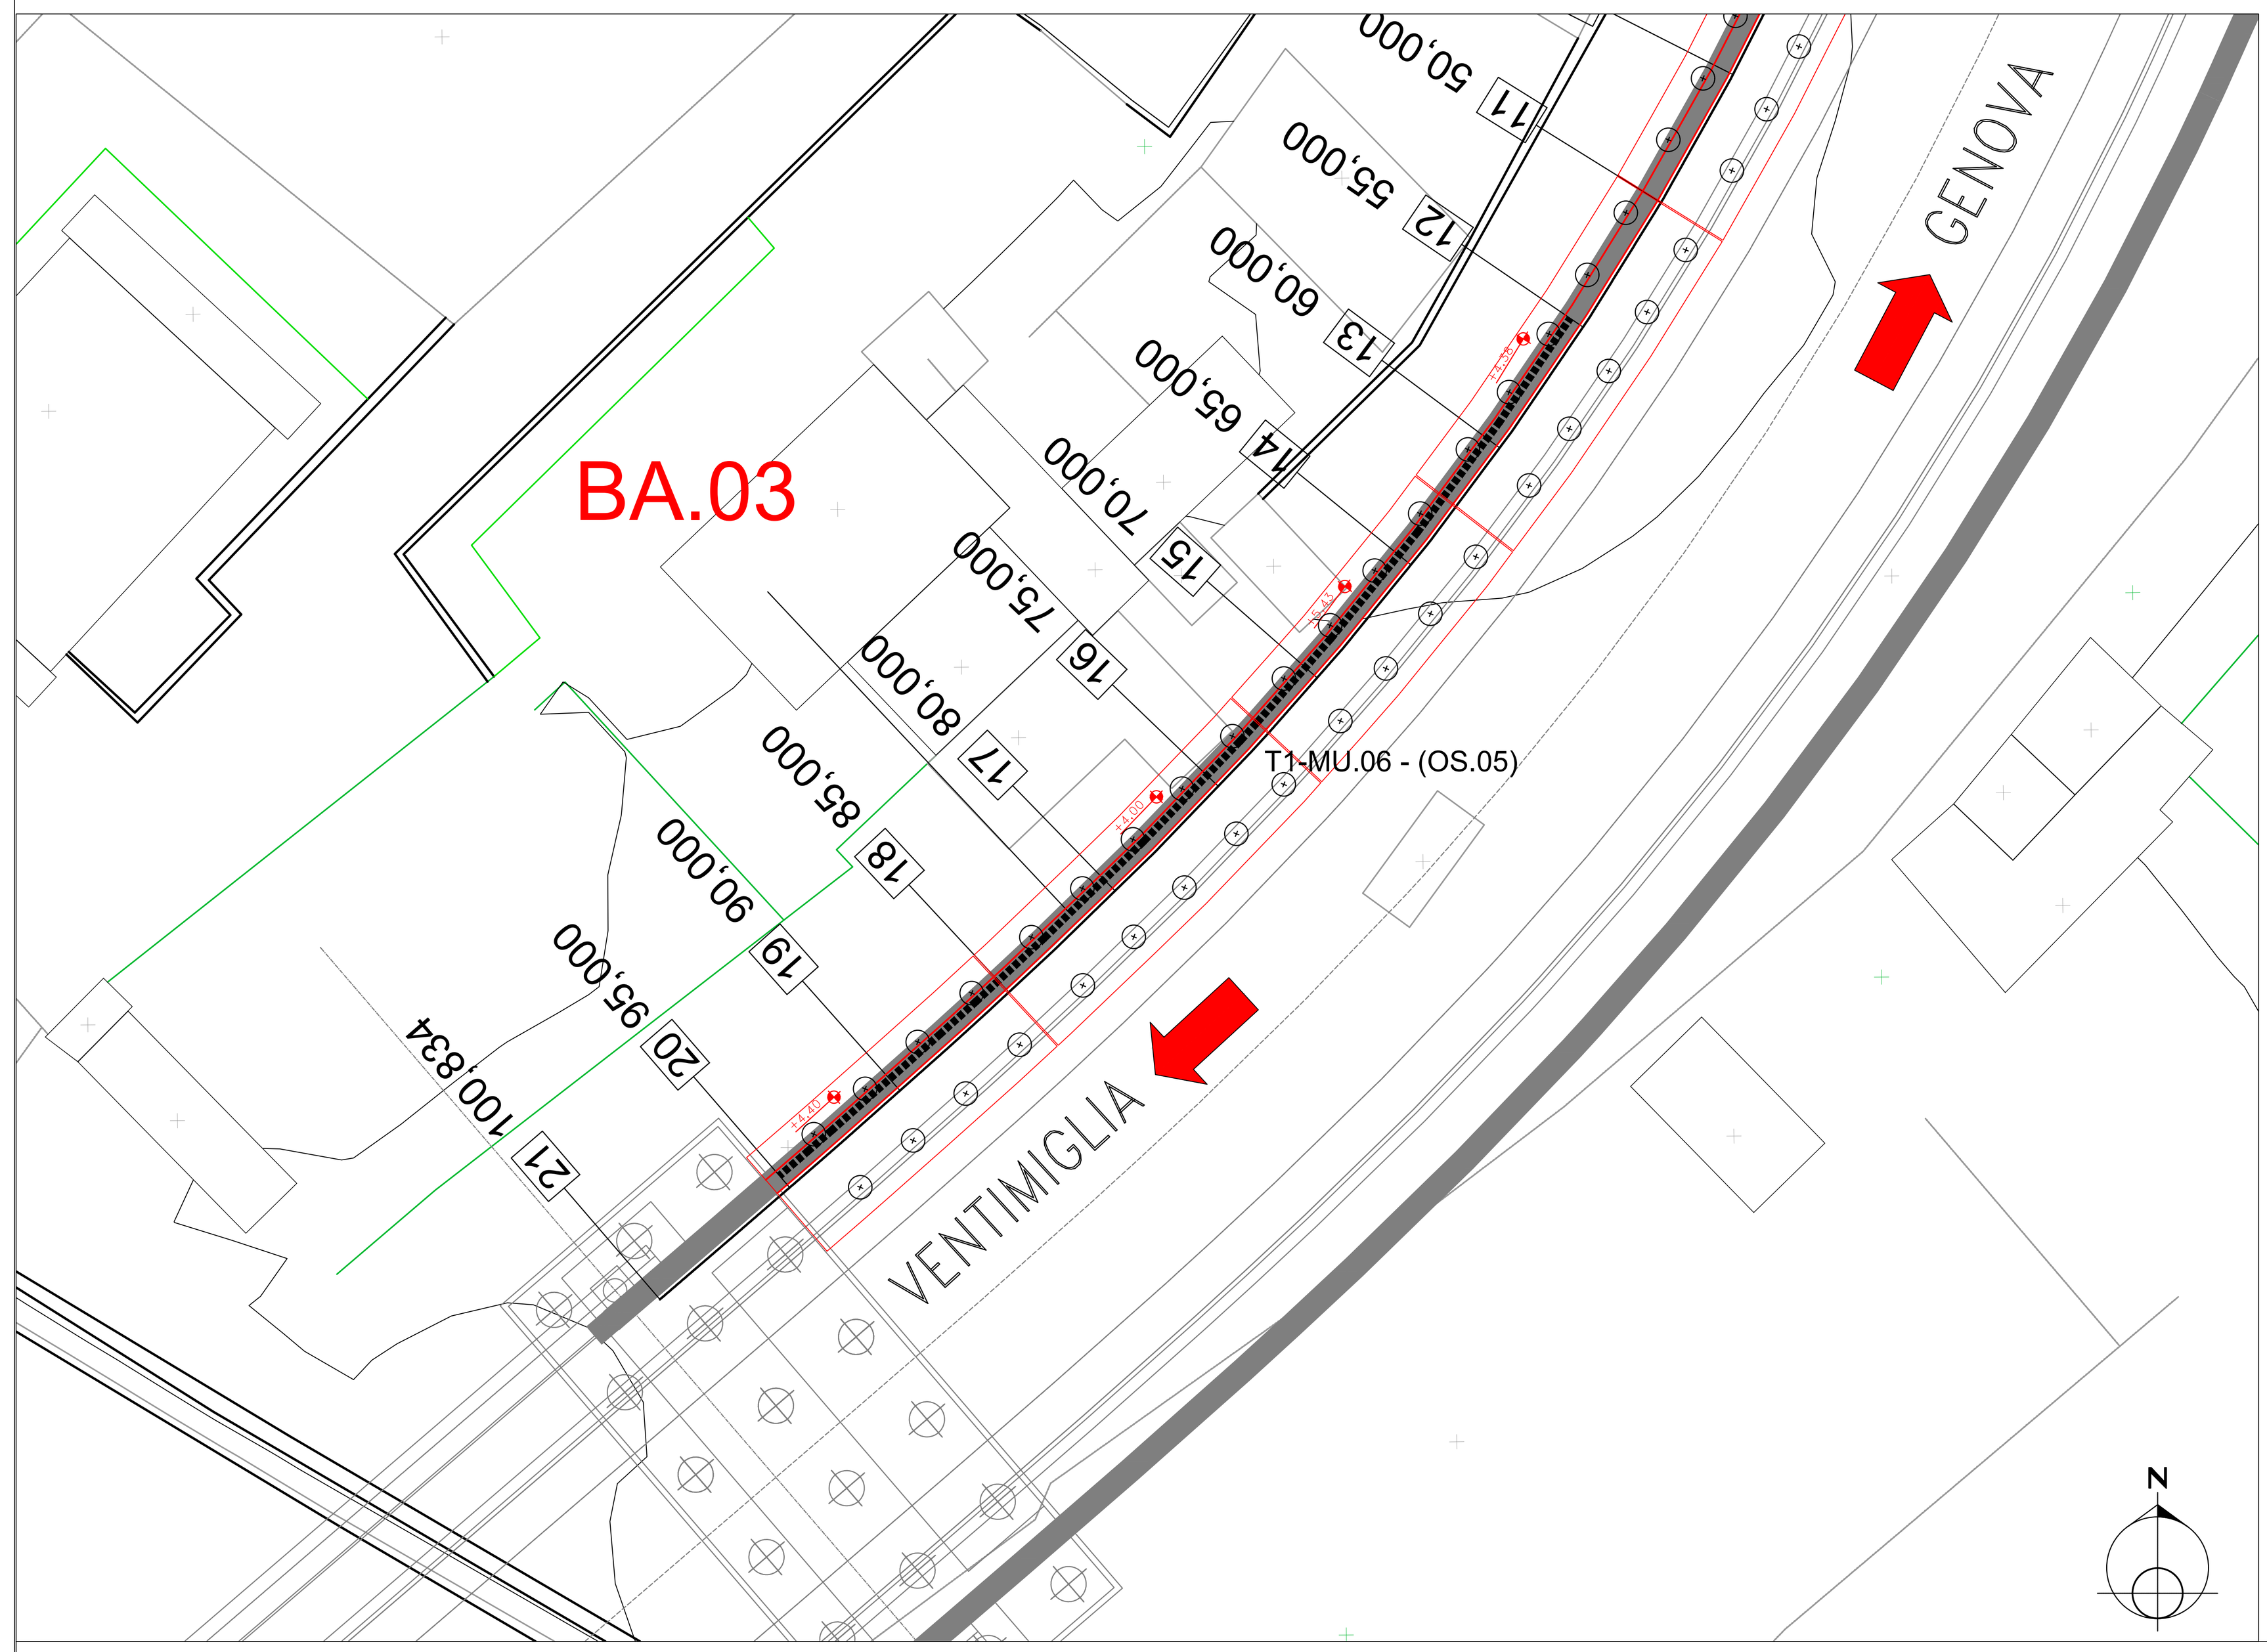


PIANTA DI FONDAZIONI E TRACCIAMENTO
SCALA 1:200

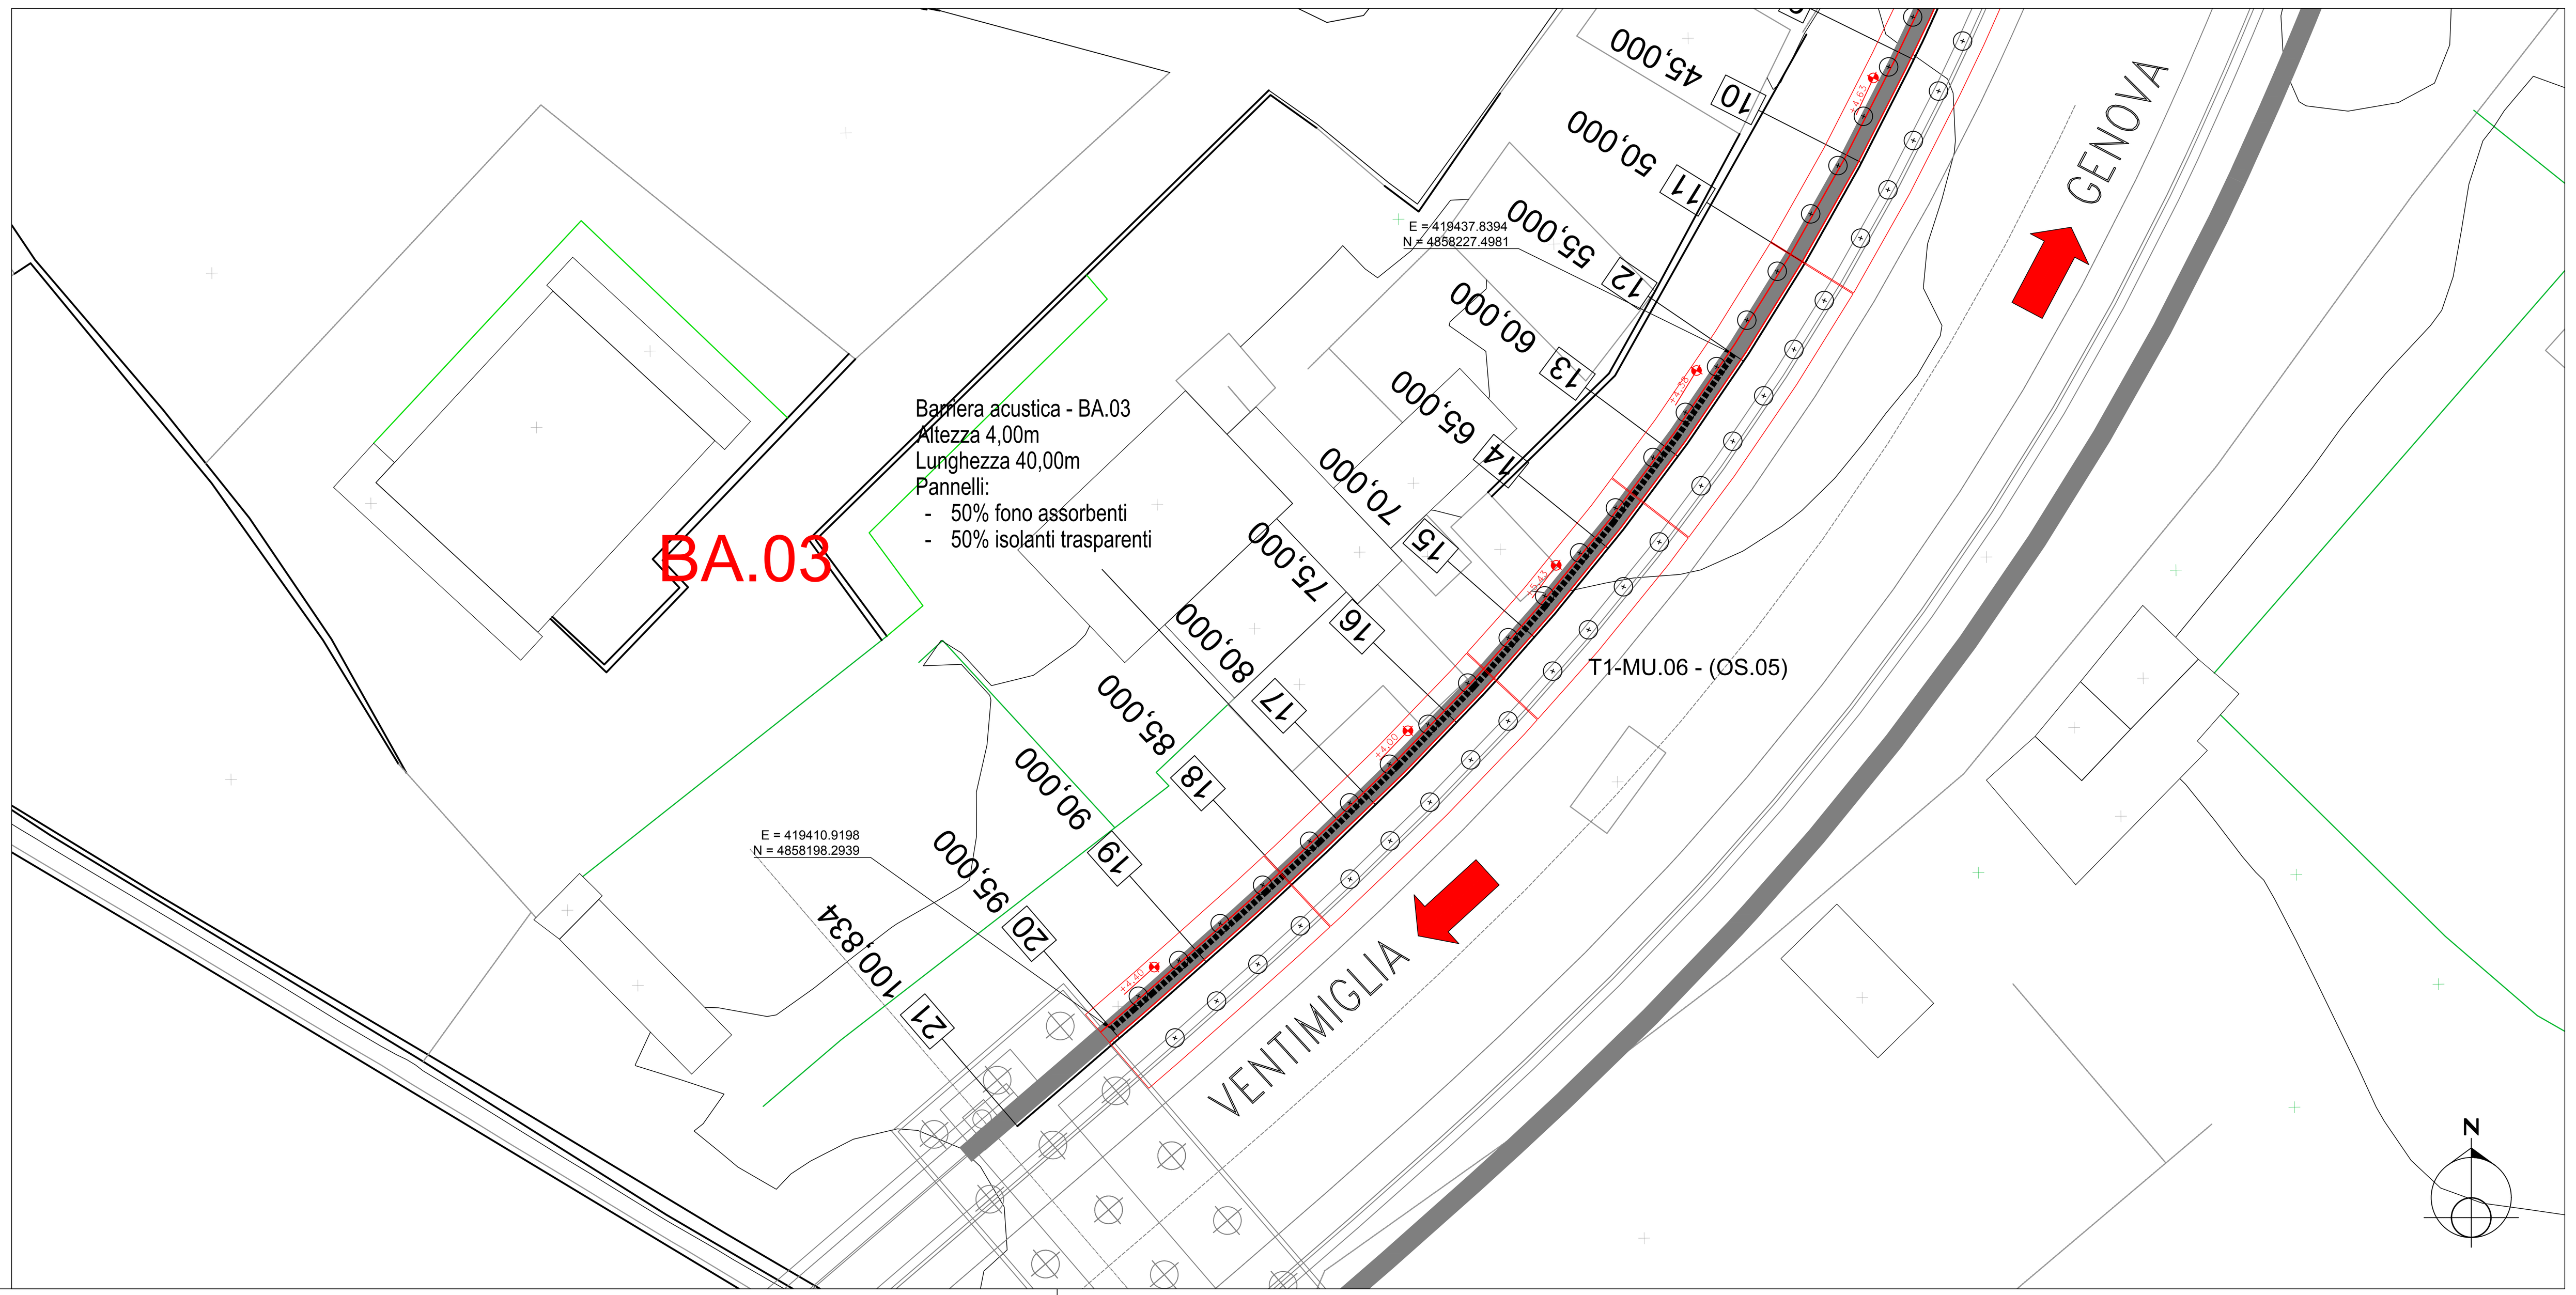

KEY PLAN

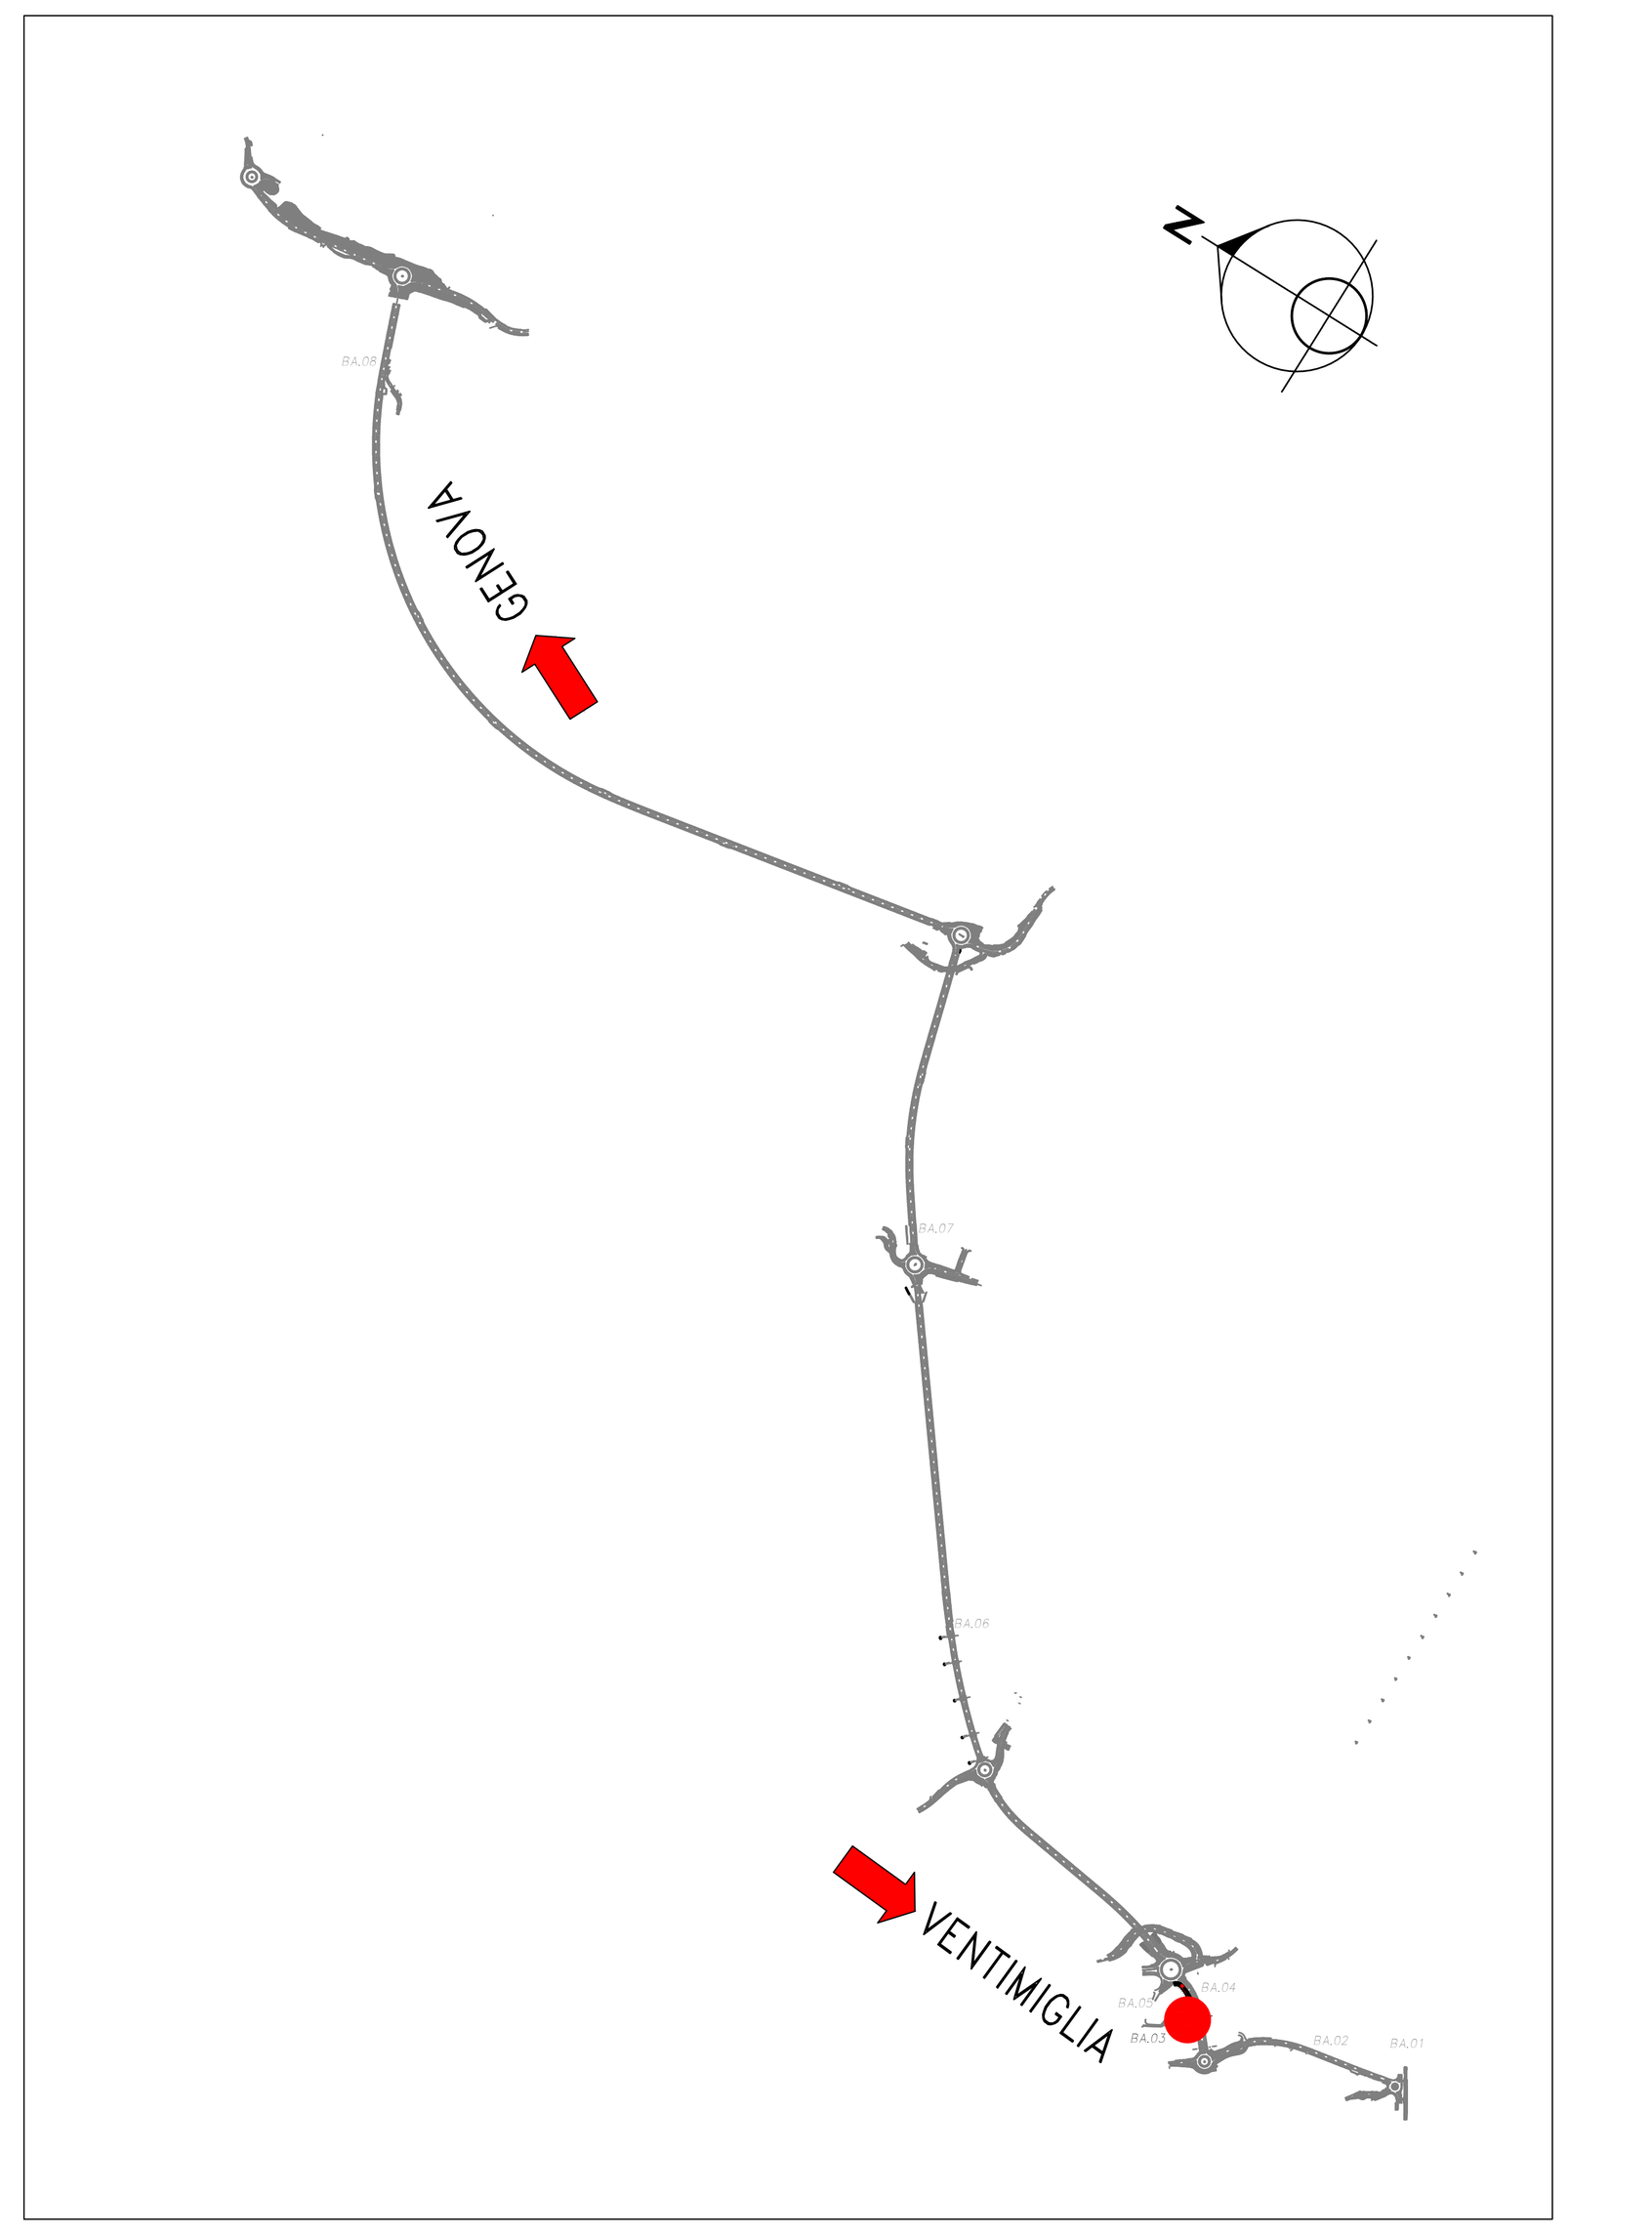


PLANIMETRIA DI INQUADRAMENTO
SCALA 1:1000

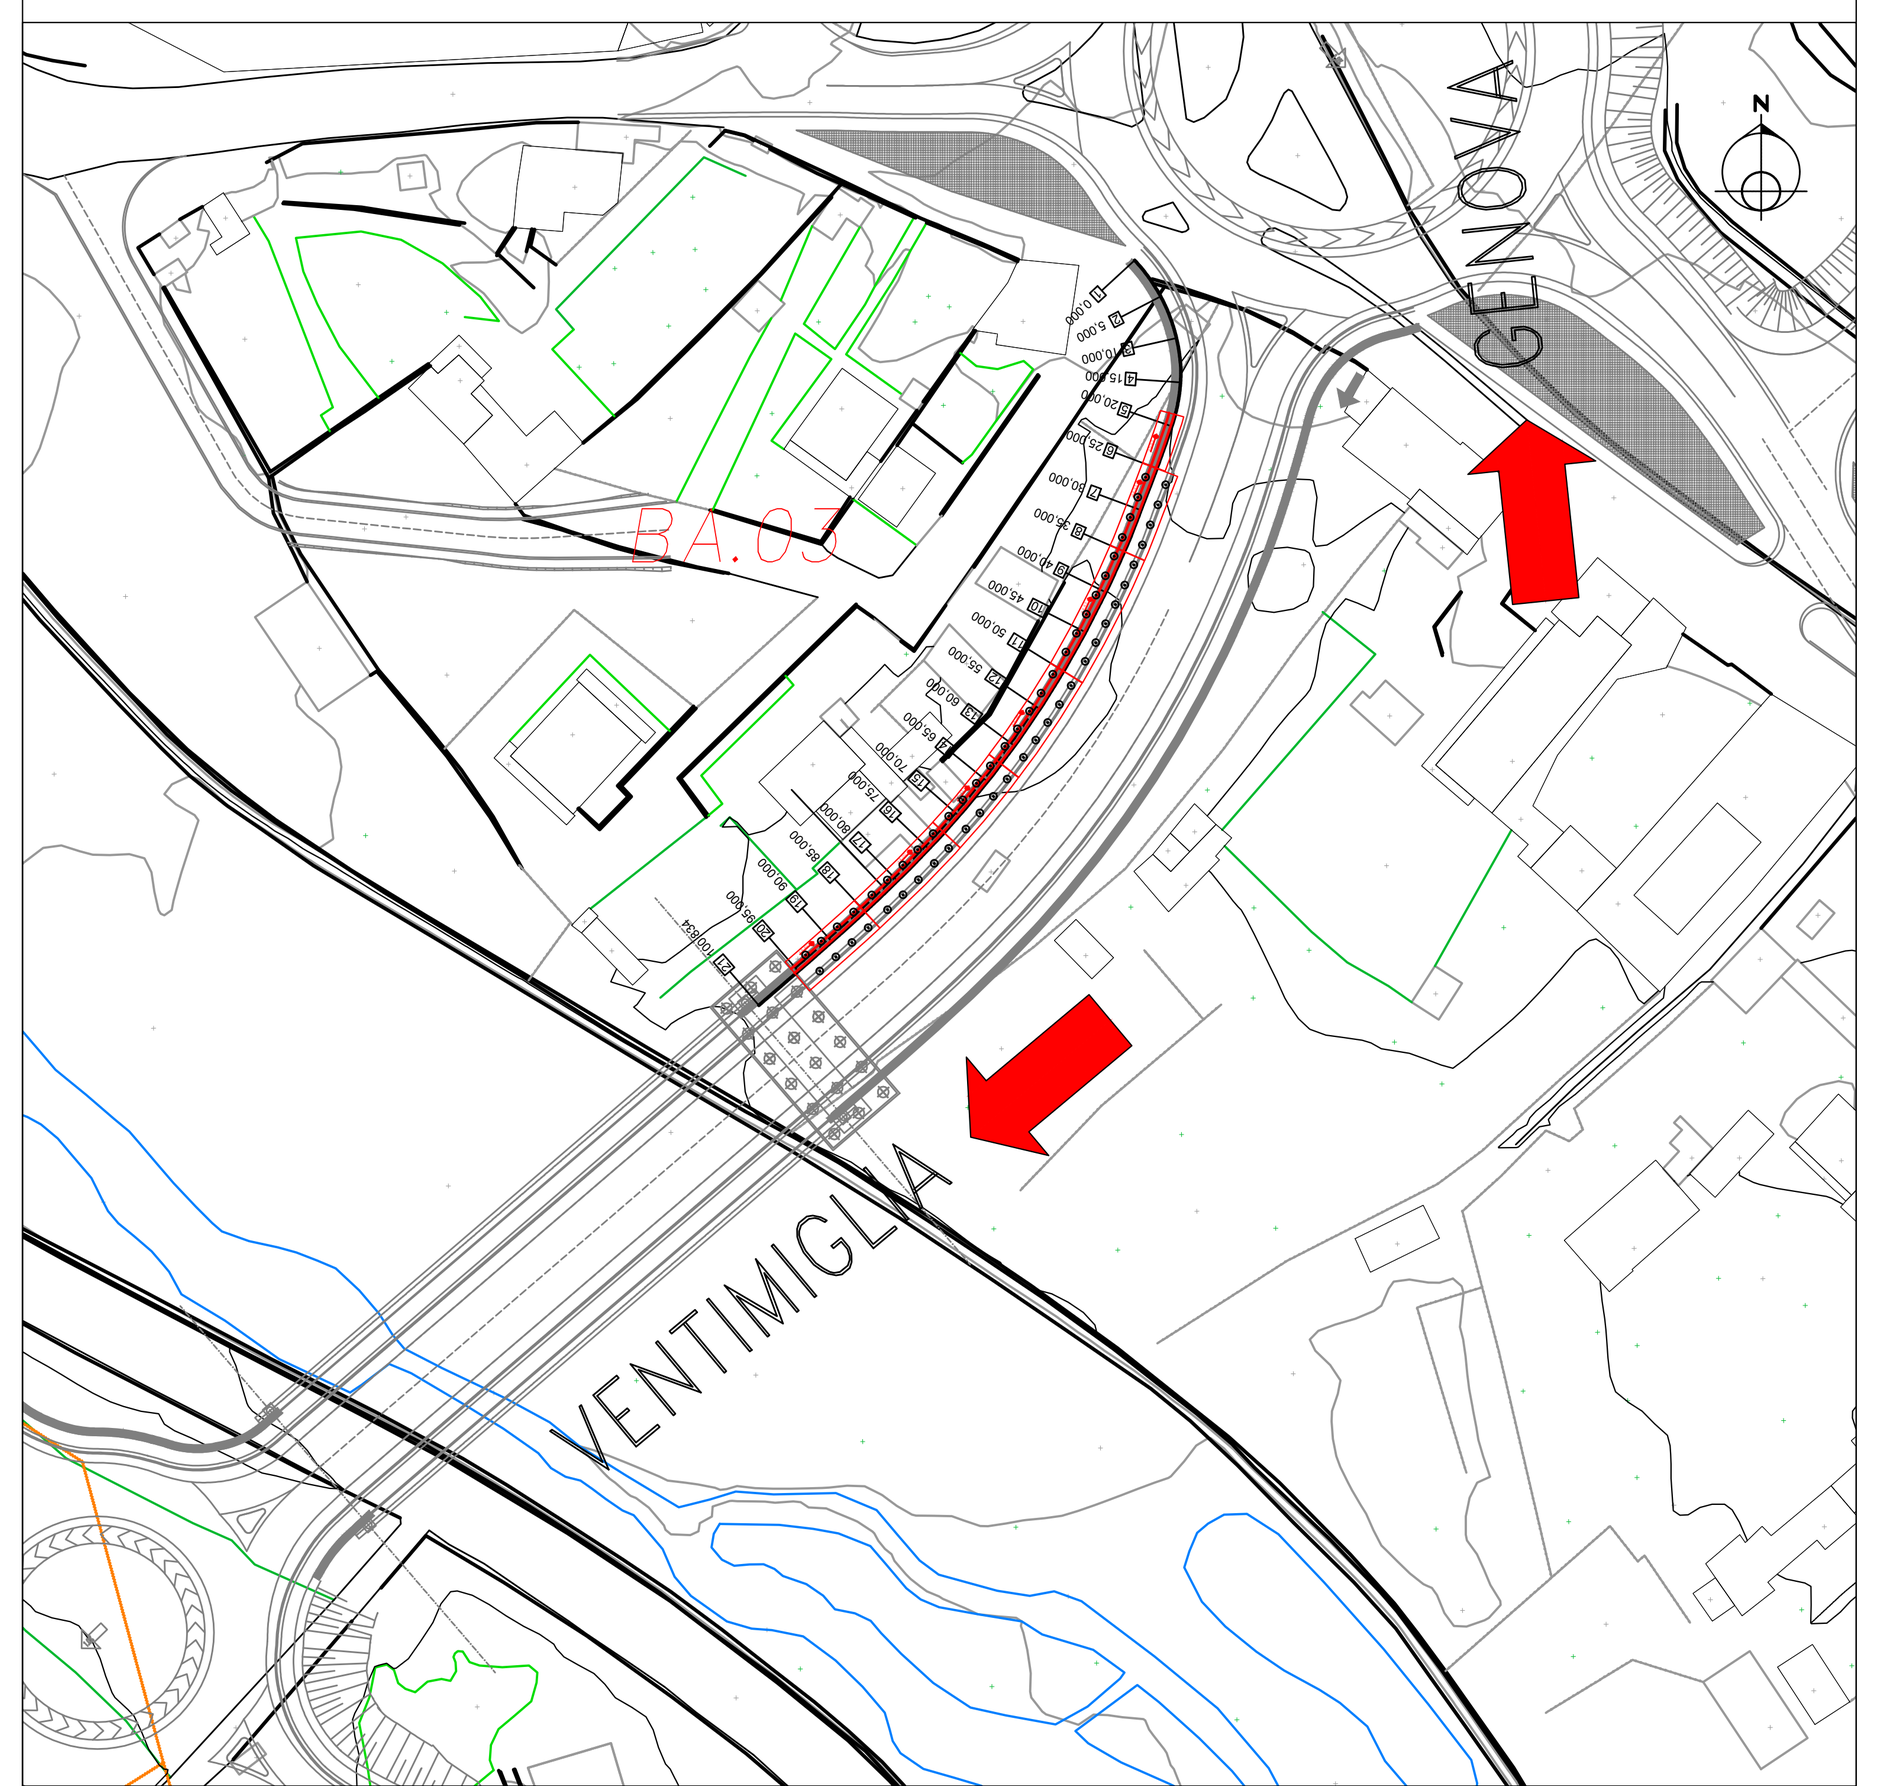


PROSPETTO LONGITUDINALE
SCALA 1:100

BA.03

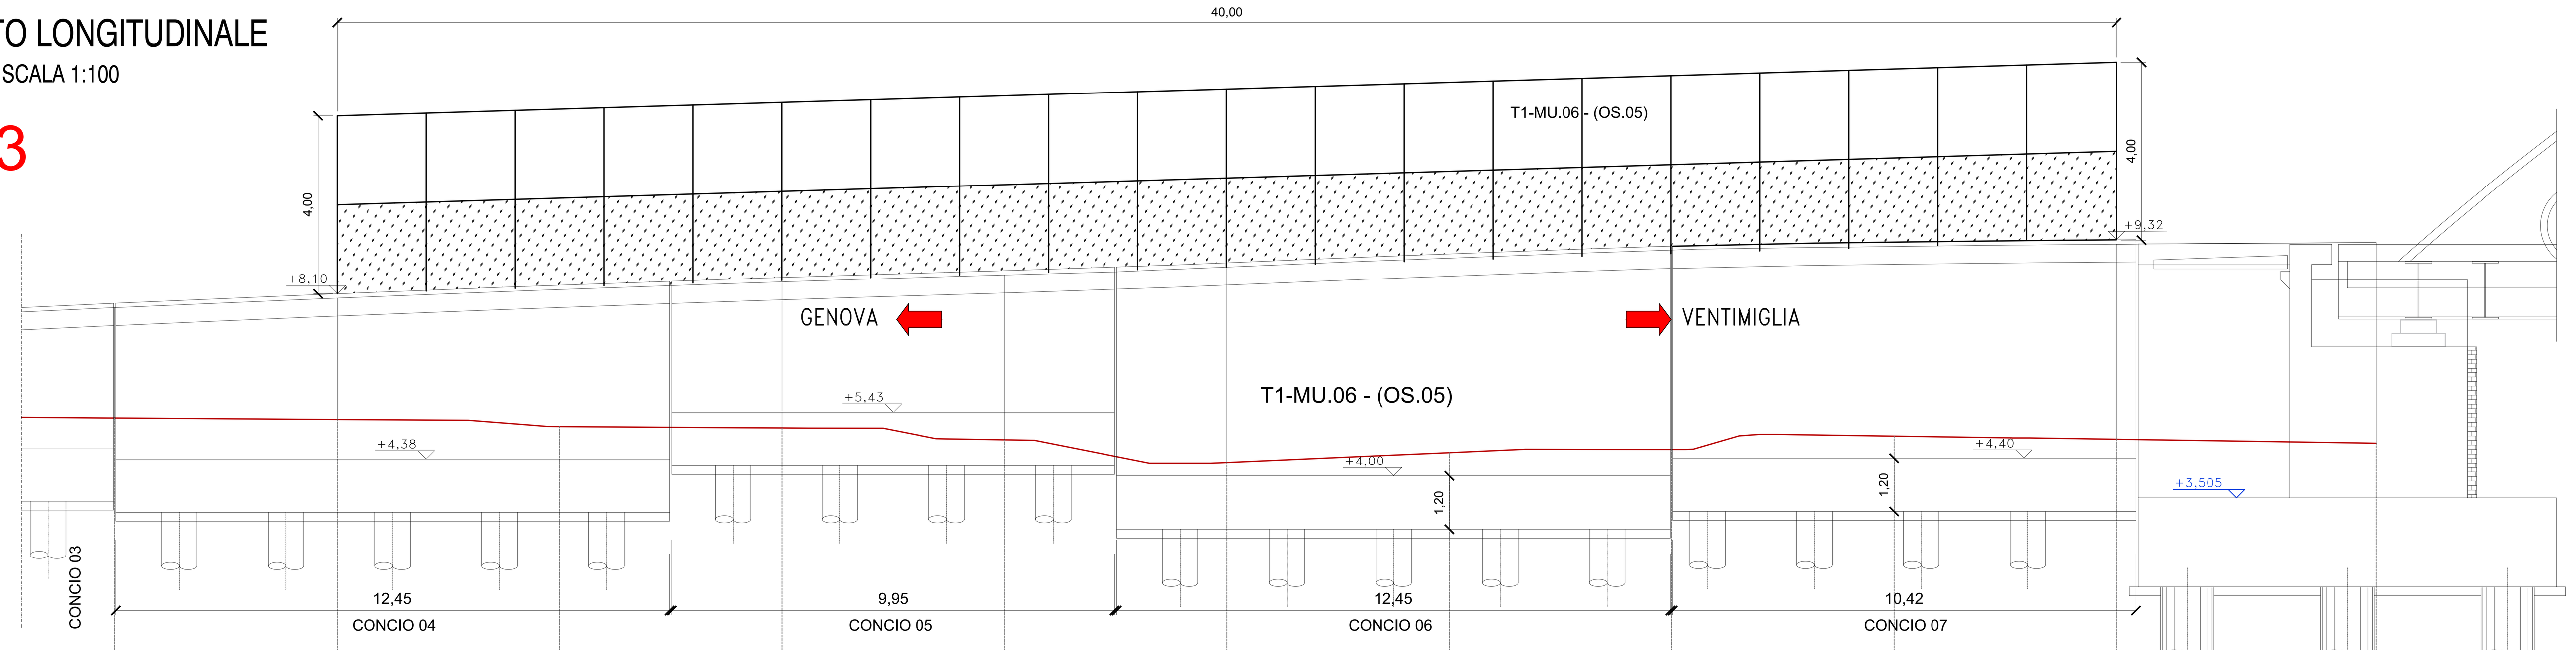


NUMERO SEZIONI	11	12	13	14	15	16	17	18	19	20	21
DISTANZE PARZIALI	5,000	5,000	5,000	5,000	5,000	5,000	5,000	5,000	5,000	5,834	
DISTANZE PROGRESSIVE	50,000	55,000	60,000	65,000	70,000	75,000	80,000	85,000	90,000	95,000	100,834
QUOTE TERRENO	5,299	5,266	5,108	5,077	4,811	4,304	4,523	4,595	4,894	4,824	4,736

SEZIONI TRASVERSALI
SCALA 1:200

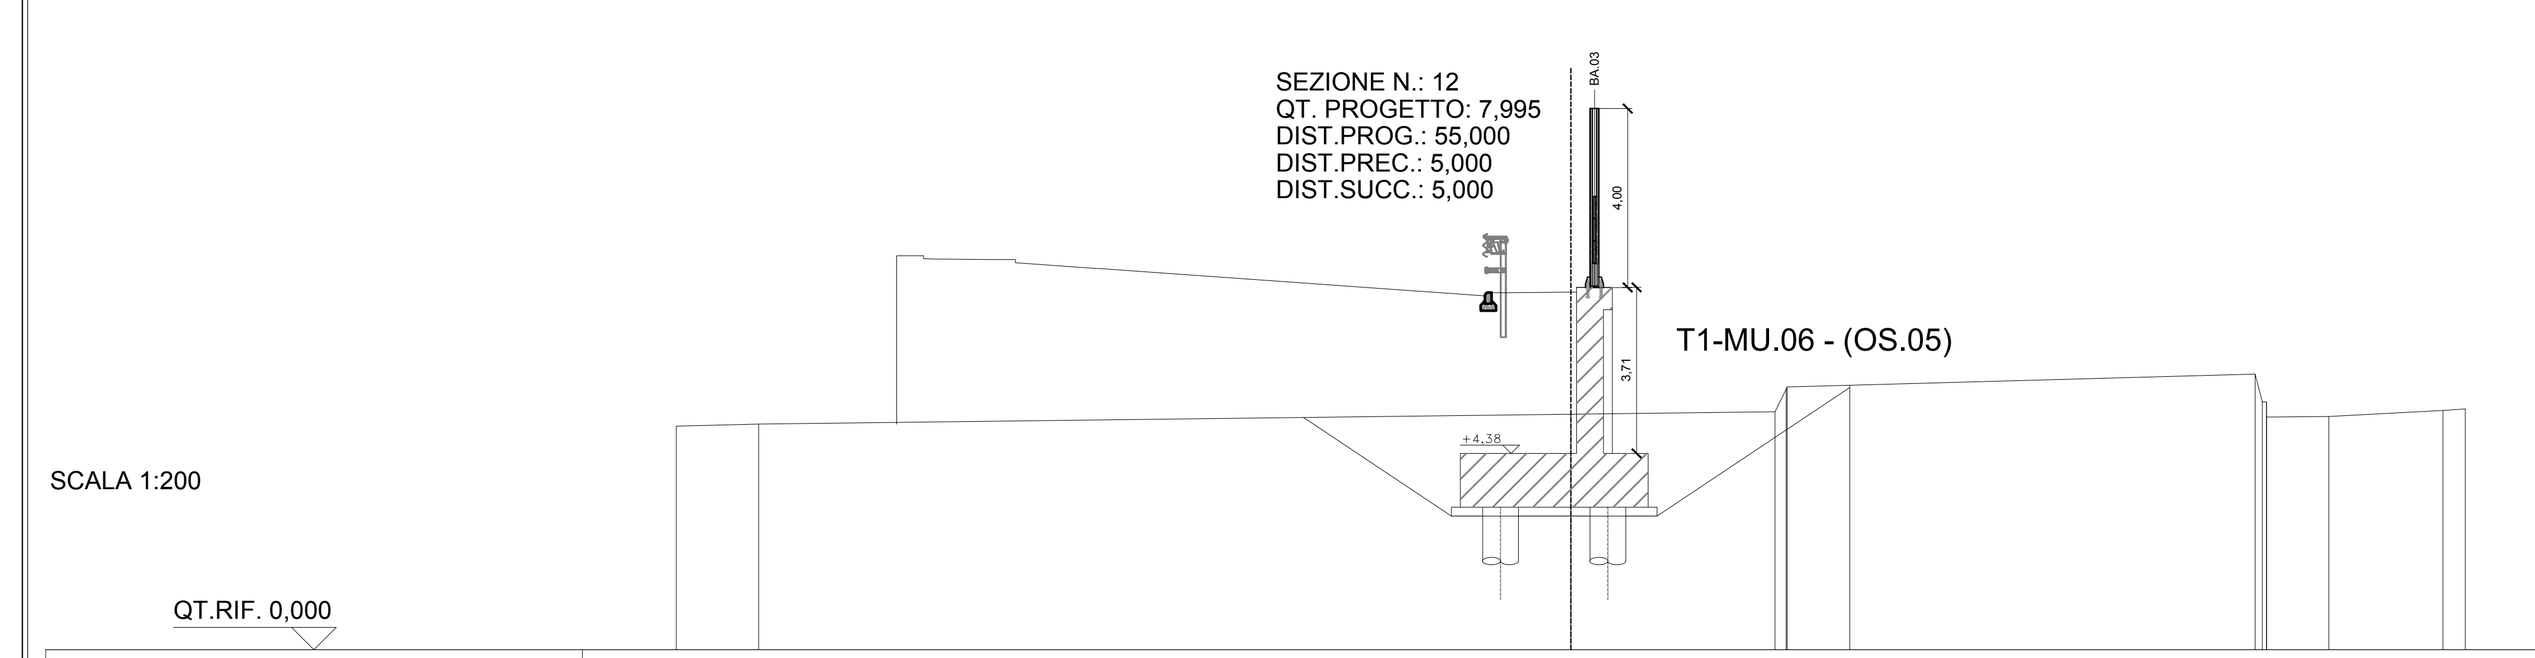


QUOTE TERRENO	5,001 5,045 5,266 5,322 5,326 5,876 5,914 6,164 5,544 5,544 5,204 5,216 5,352 5,385
DIST.PARZIALI TERRENO	1,843 18,157 4,563 1,400 9,064 1,393 2,552 0,503
QUOTE PROGETTO	5,042 5,524 8,116 8,811 8,811 8,750 8,741 8,739 8,725 8,724 8,664 8,654 8,641 8,549 8,516 8,284 8,254 8,019 8,009 7,913 7,977 7,983 7,983 7,995 7,997 8,003 8,067 8,066 7,430 7,371 5,470 5,268
DIST.PARZIALI PROGETTO	0,518 1,296 1,305 3,275 3,320 1,349 0,499 1,370 0,550


SEZIONI TRASVERSALI
SCALA 1:200

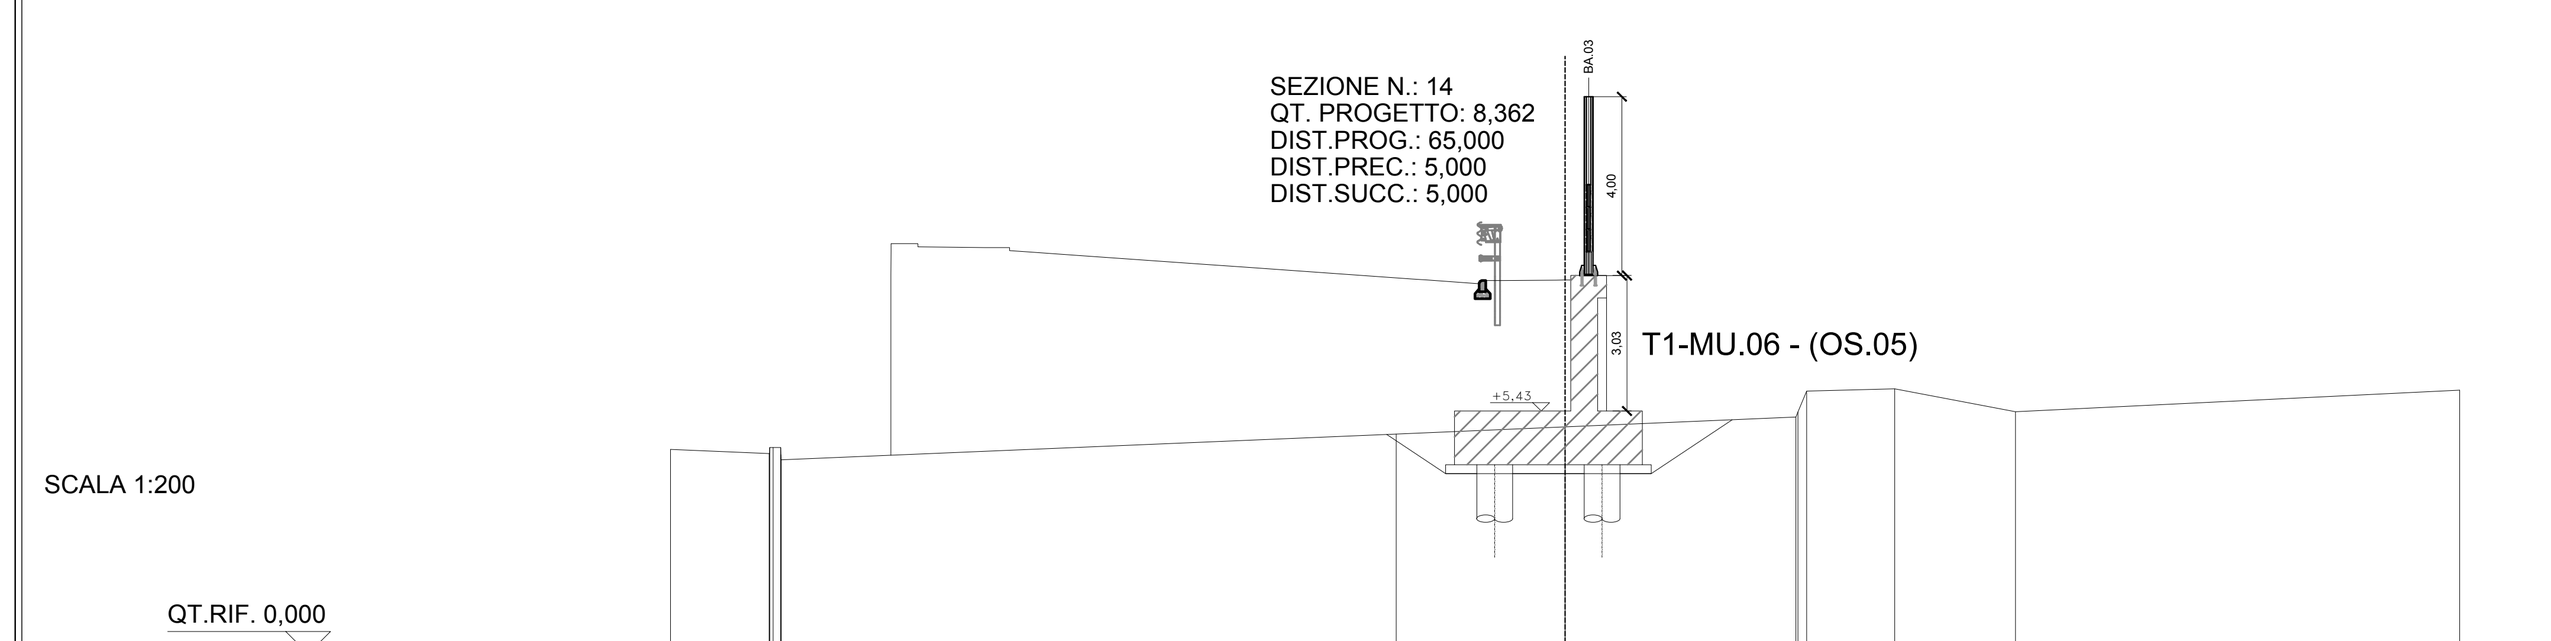


QUOTE TERRENO	4,573 4,479 4,479 4,614 4,616 4,454 4,340 4,917 5,077 5,296 5,409 5,876 5,928 5,415 5,897
DIST.PARZIALI TERRENO	2,205 13,746 3,776 5,161 1,968 2,699 9,928
QUOTE PROGETTO	4,442 5,485 8,478 8,998 9,173 9,173 9,155 9,103 9,091 9,087 9,087 9,034 9,017 8,991 8,912 8,708 8,648 8,586 8,384 8,361 8,279 8,333 8,349 8,349 8,348 8,359 8,362 8,363 8,378 8,433 8,433 7,887 7,738 5,703 5,057
DIST.PARZIALI PROGETTO	1,132 1,129 2,884 0,865 0,893 2,856 1,159 1,177

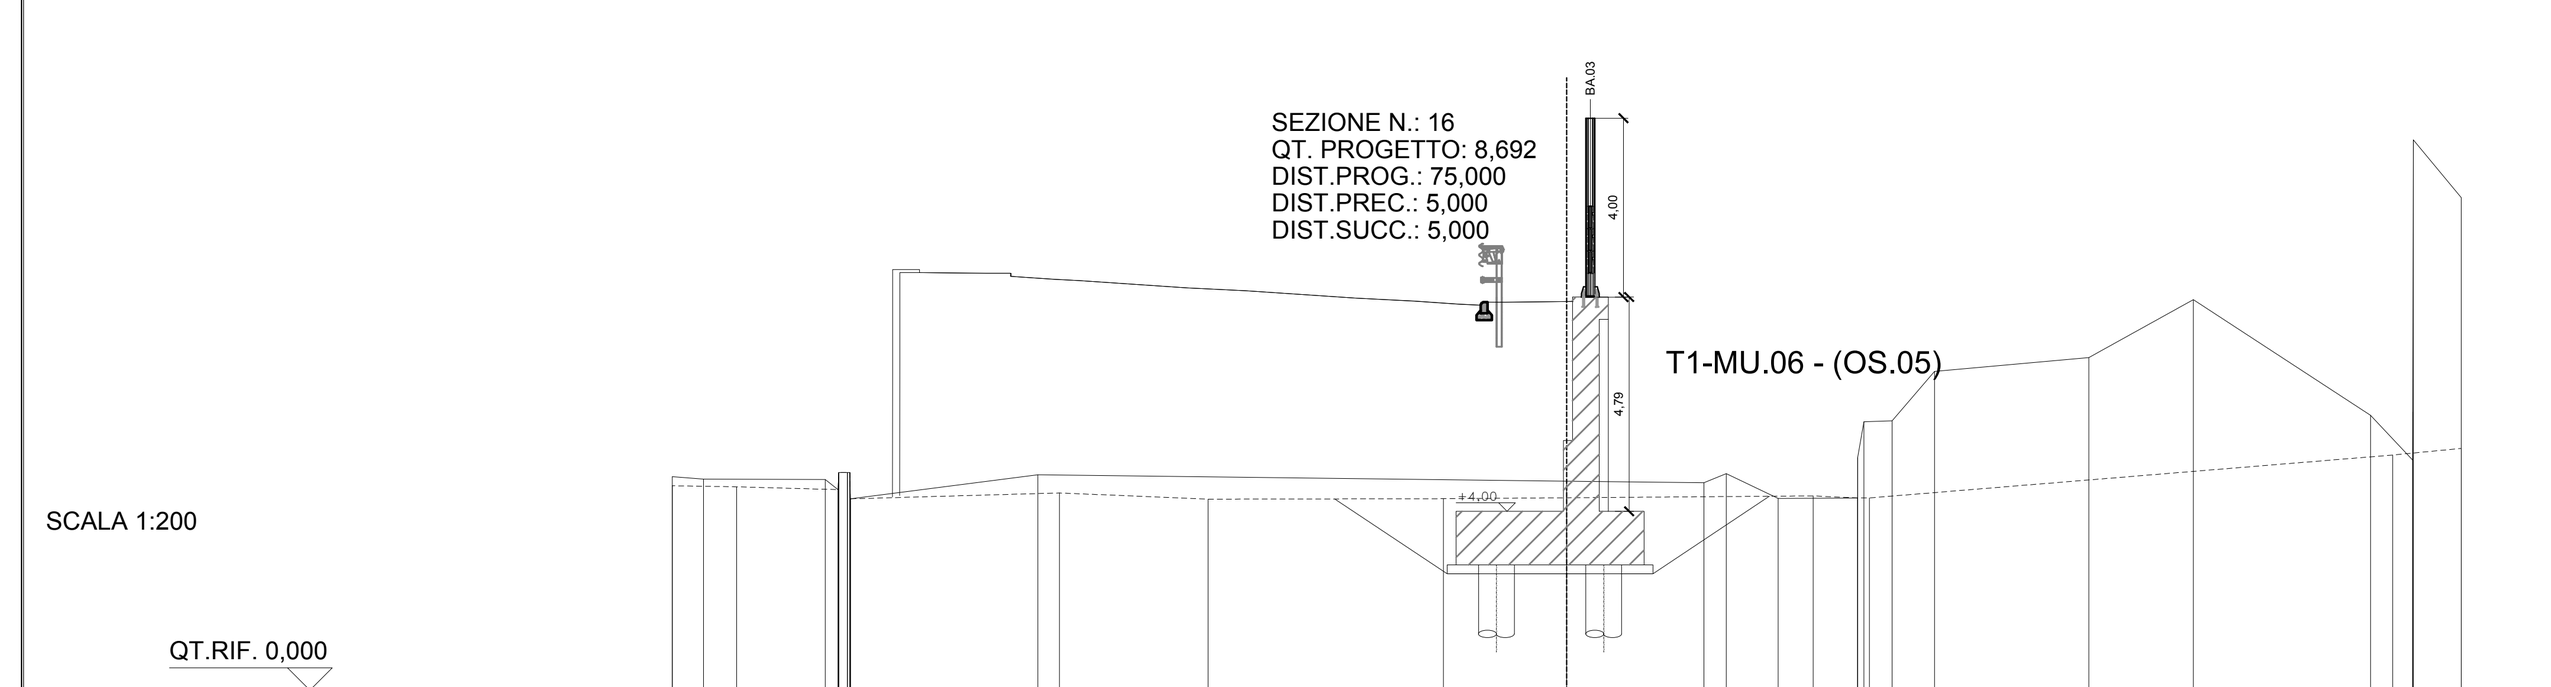


QUOTE TERRENO	4,571 4,775 4,721 4,549 4,711 4,486 4,773 4,868 4,868 4,868 4,389 4,279 4,819 4,411 4,273 4,283 4,304 4,675 4,638 4,845 4,288 4,345 4,295 4,300 4,290 5,202 5,205 4,300 6,024 7,128 7,438 8,732 6,149 5,959 5,150 6,219 12,305 5,407 11,015
DIST.PARZIALI TERRENO	0,702 0,738 1,984 4,191 3,322 5,263 2,757 3,070 0,498 1,159 0,785 0,994 0,507 0,947 3,453 2,334 3,965 0,492 1,070
QUOTE PROGETTO	4,321 7,106 7,550 9,156 9,408 9,411 9,351 7,280 7,503 9,213 9,340 9,408 9,340 9,363 9,338 9,330 9,328 9,325 9,323 9,325 9,323 9,280 9,255 9,254 9,254 9,323 9,278 9,253 9,199 9,188 9,162 9,162 9,161 9,162 8,997 8,997 8,932 8,931 8,766 8,765 8,702 8,700 8,700 8,699 8,635 8,609 8,655 8,679 8,607 8,606 8,606 8,652 8,676 8,679 8,676 8,679 8,688 8,685 8,689 8,692 8,694 8,740 8,764 8,691 8,690 8,764 8,691 5,461 5,964 5,844
DIST.PARZIALI PROGETTO	0,942 0,517 0,956 0,524 2,443 1,307 2,461 1,289 0,973 0,506 0,967

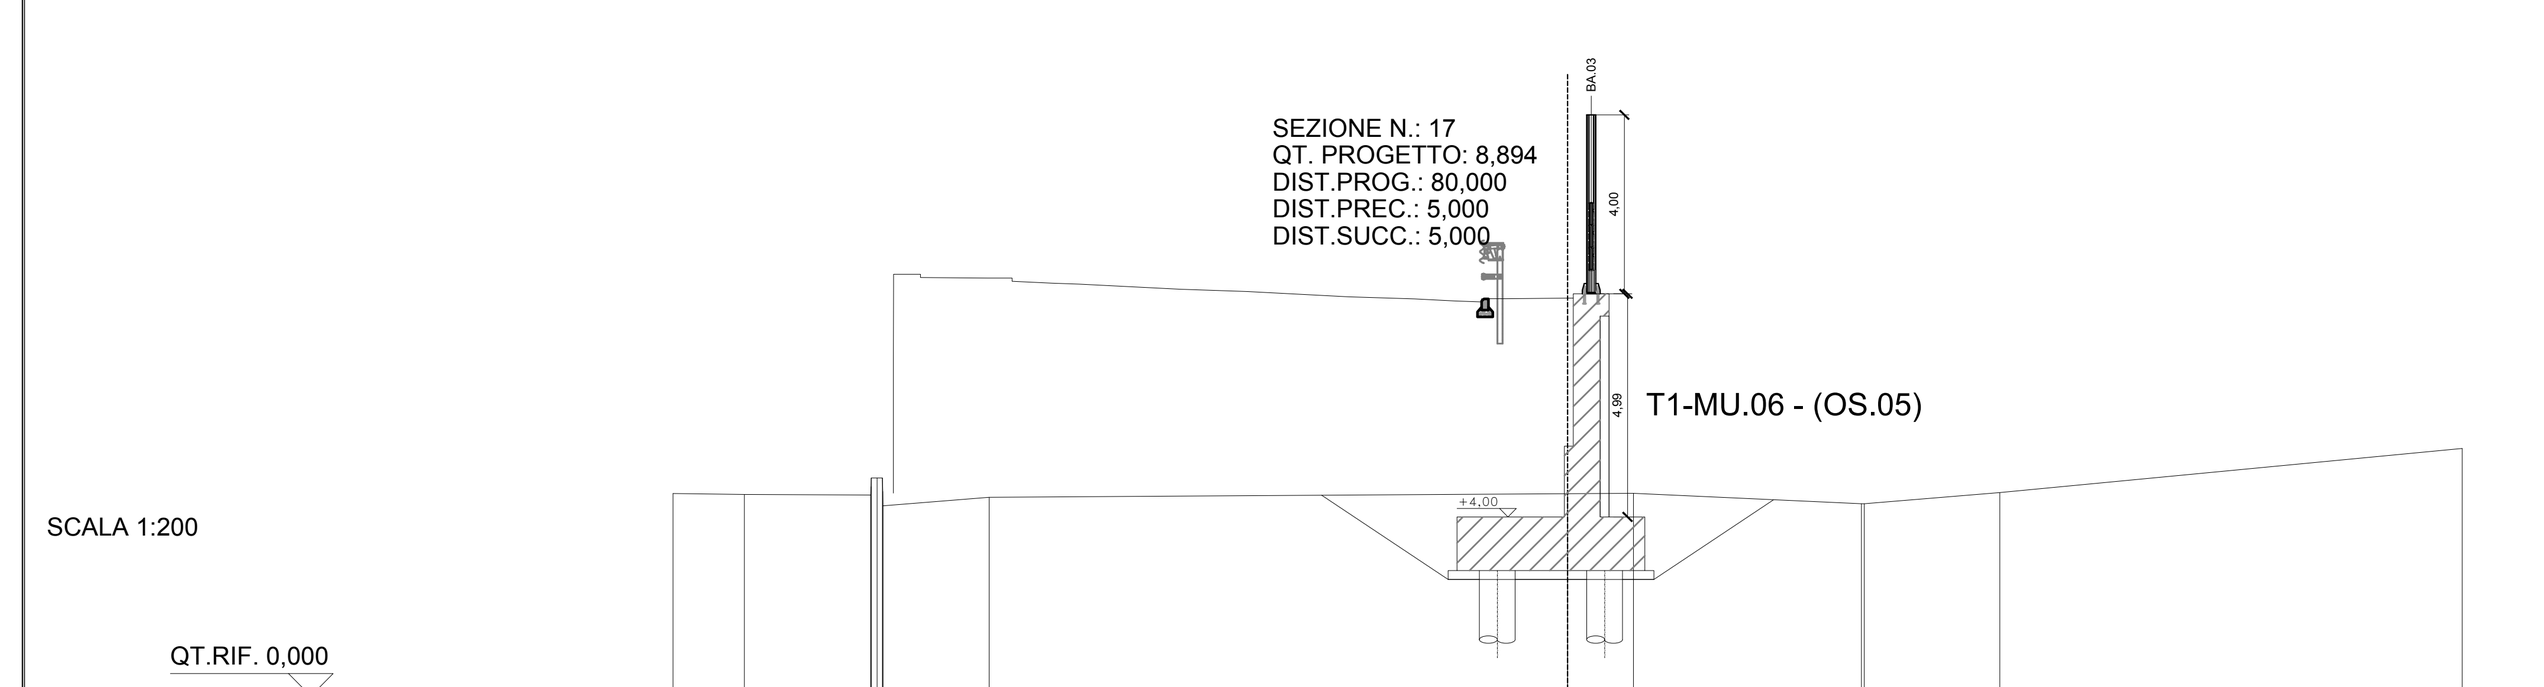


QUOTE TERRENO	4,529 4,505 4,494 4,678 4,872 4,872 4,872 4,572 4,254 4,444 4,523 4,532 4,300 4,300 4,548 5,536
DIST.PARZIALI TERRENO	1,595 2,824 2,372 12,934 1,472 5,097 3,031 10,337
QUOTE PROGETTO	4,534 7,163 7,575 9,145 9,428 9,428 9,386 9,358 9,349 9,343 9,301 9,273 9,228 9,207 9,093 9,042 8,927 8,877 8,831 8,811 8,853 8,881 8,881 8,889 8,894 8,938 8,966 8,965 8,545 6,276 6,001 4,492
DIST.PARZIALI PROGETTO	0,894 0,606 0,896 0,604 2,260 1,490 2,271 1,479 0,906 0,594 0,908

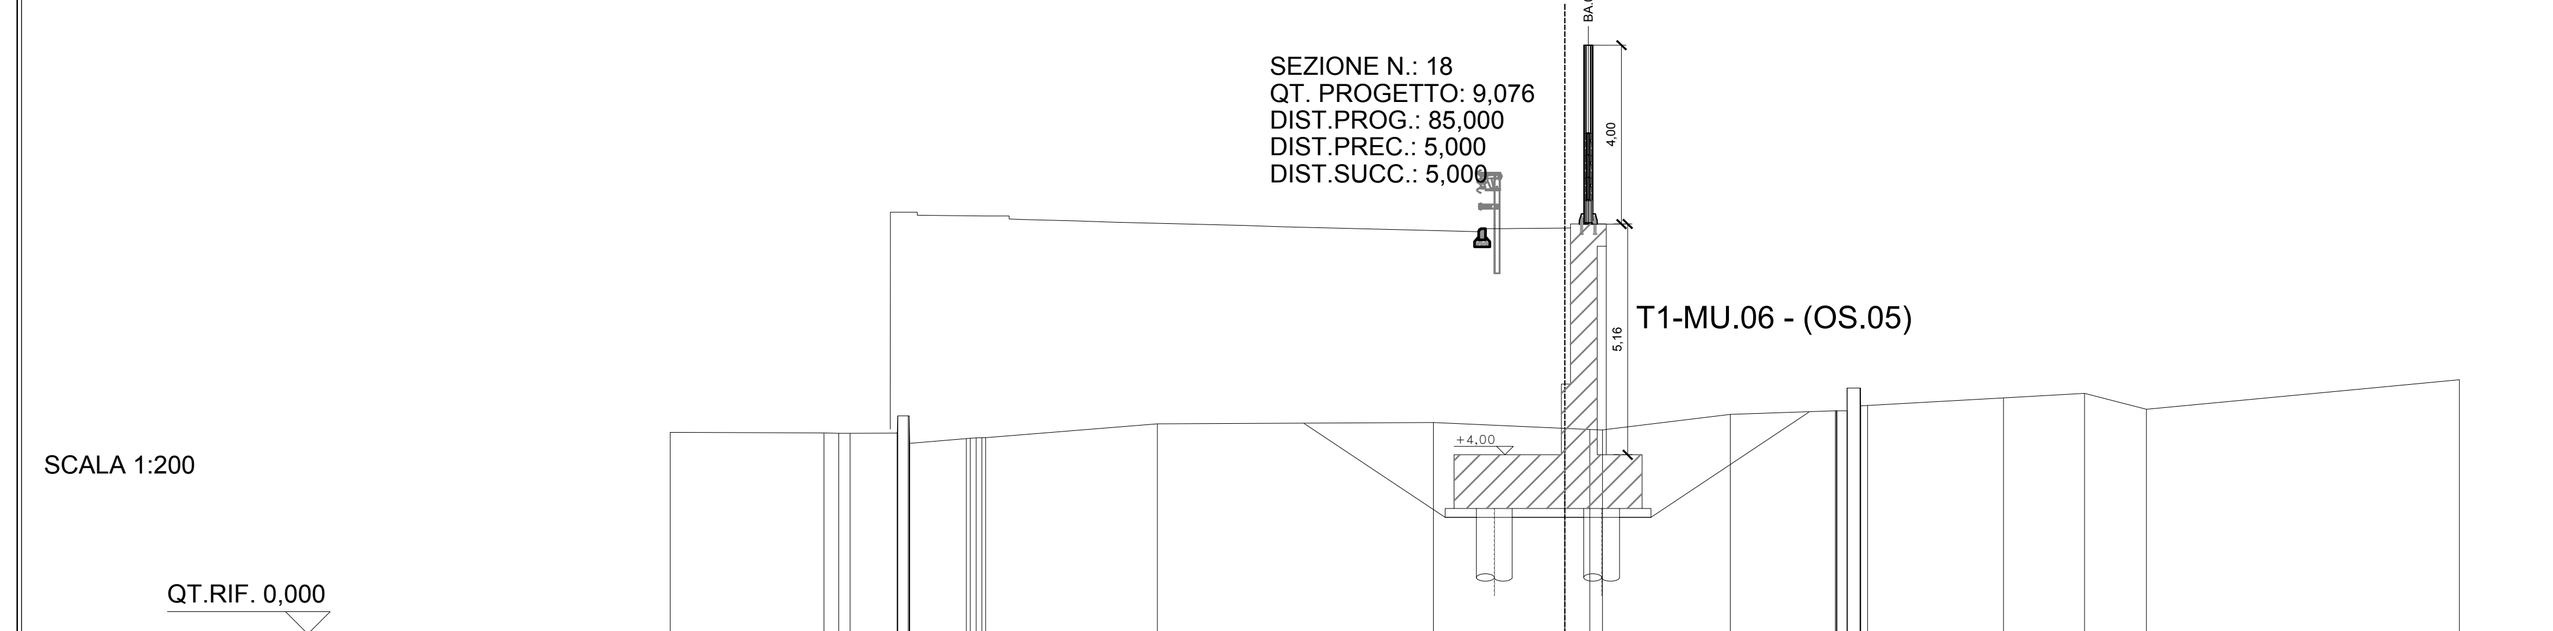

QUOTE TERRENO	4,508 4,495 4,486 4,486 4,491 4,515 4,876 4,876 4,297 4,284 4,368 4,376 4,383 4,388 4,389 4,697 4,728 4,595 4,569 4,563 4,911 4,988 4,988 4,988 4,989 5,499 5,499 5,495 5,100 5,108 5,279 5,381 5,022 5,685
DIST.PARZIALI TERRENO	3,440 1,054 1,266 3,841 6,172 2,936 0,560 2,861 2,349 3,042 1,809 1,385 6,995
QUOTE PROGETTO	4,580 5,484 8,736 8,895 9,431 9,431 9,431 9,415 9,361 9,357 9,346 9,346 9,330 9,276 9,264 9,235 9,206 9,134 9,105 9,033 9,021 8,992 9,008 9,062 9,062 9,063 9,066 9,076 9,078 9,093 9,148 9,148 8,998 8,453 7,631 4,684
DIST.PARZIALI PROGETTO	1,155 1,158 0,856 2,894 0,844 2,906 1,169 1,046

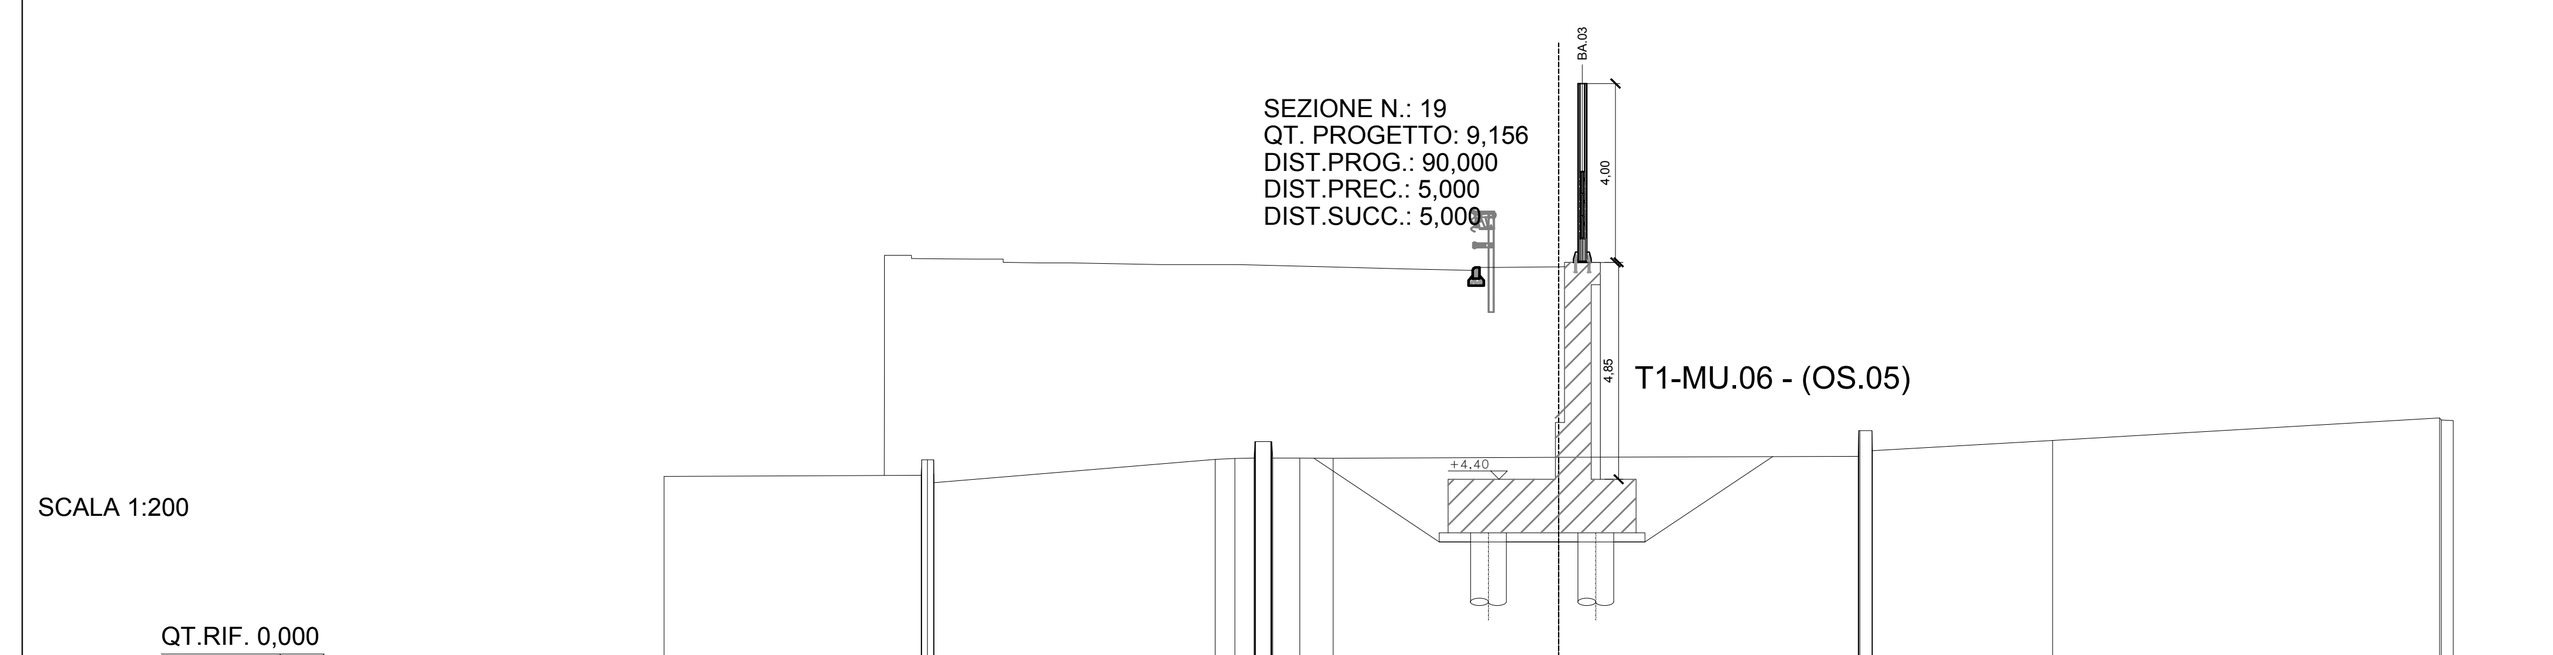

QUOTE TERRENO	4,469 4,495 4,645 4,841 4,841 4,841 4,526 4,330 4,848 4,869 4,880 5,233 5,249 5,249 5,249 5,249 5,249 5,249 5,237 4,880 4,879 4,876 4,894 4,917 5,443 5,491 5,491 5,491 5,082 5,045 5,272 5,776 5,728 5,719
DIST.PARZIALI TERRENO	5,748 6,286 0,606 0,747 5,041 6,697 4,030 8,652
QUOTE PROGETTO	4,491 6,744 7,113 9,086 9,411 9,411 9,411 9,374 9,341 9,333 9,326 9,326 9,259 9,242 9,241 9,205 9,203 9,153 9,109 9,109 9,089 9,072 9,109 9,142 9,142 9,150 9,156 9,157 9,194 9,227 9,227 8,855 6,942 6,619 4,896
DIST.PARZIALI PROGETTO	0,799 0,701 0,800 0,700 2,009 1,741 2,012 1,738 0,803 0,697 0,804 0,567

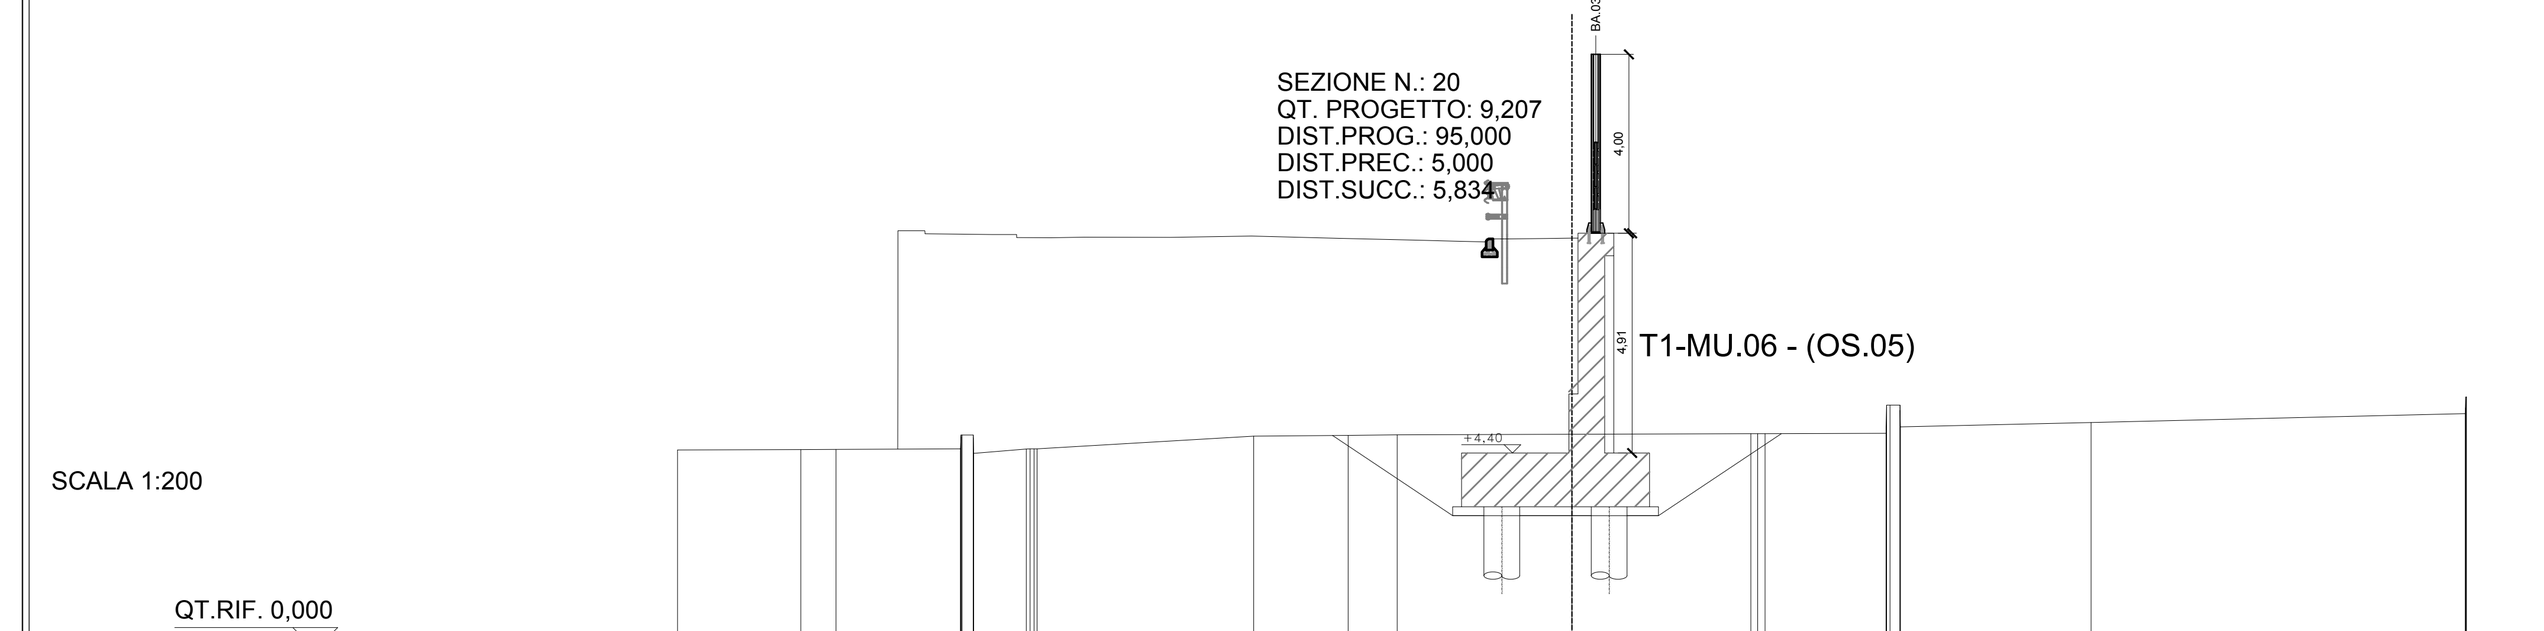

QUOTE TERRENO	4,471 4,483 4,487 4,499 4,770 4,807 4,807 4,749 4,395 4,492 4,496 4,499 4,499 4,781 4,800 4,811 4,824 4,836 4,836 4,835 4,845 4,994 5,474 5,474 5,358 4,988 5,085 5,283 5,411 5,657 5,657
DIST.PARZIALI TERRENO	2,757 0,785 2,785 1,177 4,841 2,116 1,096 3,907 3,999 2,702 4,261 8,365
QUOTE PROGETTO	4,493 6,650 7,036 9,375 9,375 9,339 9,305 9,297 9,290 9,290 9,254 9,220 9,219 9,230 9,227 9,255 9,206 9,161 9,161 9,141 9,123 9,159 9,193 9,193 9,201 9,207 9,208 9,244 9,278 9,278 9,278 8,918 7,000 6,664 4,824
DIST.PARZIALI PROGETTO	0,770 0,730 0,771 0,729 1,934 1,816 1,939 1,811 0,776 0,724 0,777 0,591

anas
GRUPPO FS ITALIANE
Direzione Tecnica

S.S. n°1 AURELIA
VARIANTE ALL'ABITATO DI IMPERIA
LOTTO 1
DA SVINCOLO TORRENTE PRINO A SVINCOLO IMPERO

PROGETTO DEFINITIVO — COD. GE271

PROGETTAZIONE: RAGGRUPPAMENTO TEMPORANEO PROGETTISTI
MANDATARIA: PRO ITER Progetto Infrastrutture Territorio s.r.l.
MANDANTI: delta ingegneria; ViA INGEGNERIA


IL RESPONSABILE DELL'INTEGRAZIONE DELLE PRESTAZIONI SPECIALISTICHE:
Ing. Riccardo Formichi – Società Pro Iter Srl
Ordine Ingegneri Provincia di Milano n. 18045

IL GEOLOGO:
Geol. Massimo Mezzanzanica – Società Pro Iter Srl
Ordine Geologi Regione Lombardia n. A762

IL COORDINATORE PER LA SICUREZZA IN FASE DI PROGETTAZIONE:
Ing. Matteo Di Girolamo – Società VIA Ingegneria Srl
Ordine Ingegneri Provincia di Roma n. n° 15138

VISTO: IL RESP. DEL PROCEDIMENTO:
Ing. Fabrizio Cardone

IL PROGETTISTA:
Ing. Nicola D'Alessandro – Società Delta Ingegneria Srl
Ordine Ingegneri Provincia di Agrigento n. A995

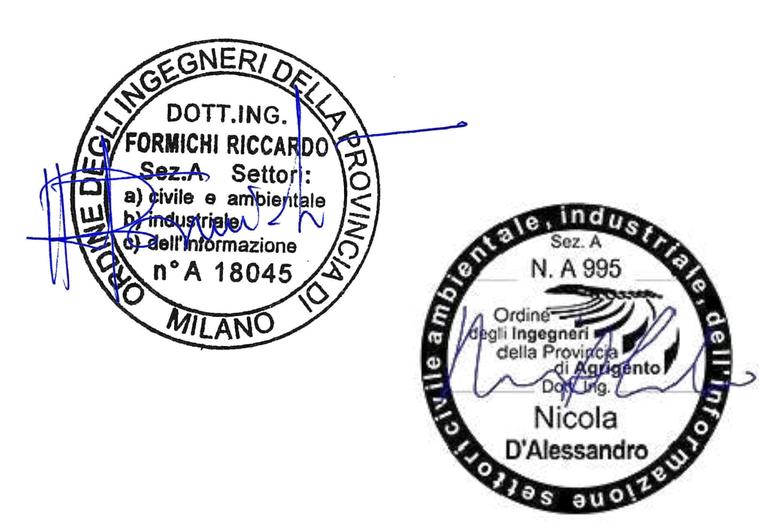

PROTOCOLLO: | DATA:

OPERE D'ARTE
Opere di mitigazione acustica

Barriera acustica H = 4,00 metri - (WBS BA.03)

CODICE PROGETTO			NOME FILE T00OM12STRDI01A.PDF	REVISIONE	SCALA
PROGETTO DPGE2710	LIV. PROG. D	23	CODICE ELAB. T00OM12STRDI01	A	Varie

REV.	DESCRIZIONE	DATA	REDATTO	VERIFICATO	APPROVATO
D					
C					
B					
A	EMISSIONE	Gennaio 2024	D. D'Alessandro	M. Carlino	N. D'Alessandro