


PIANTA
SCALA 1:200

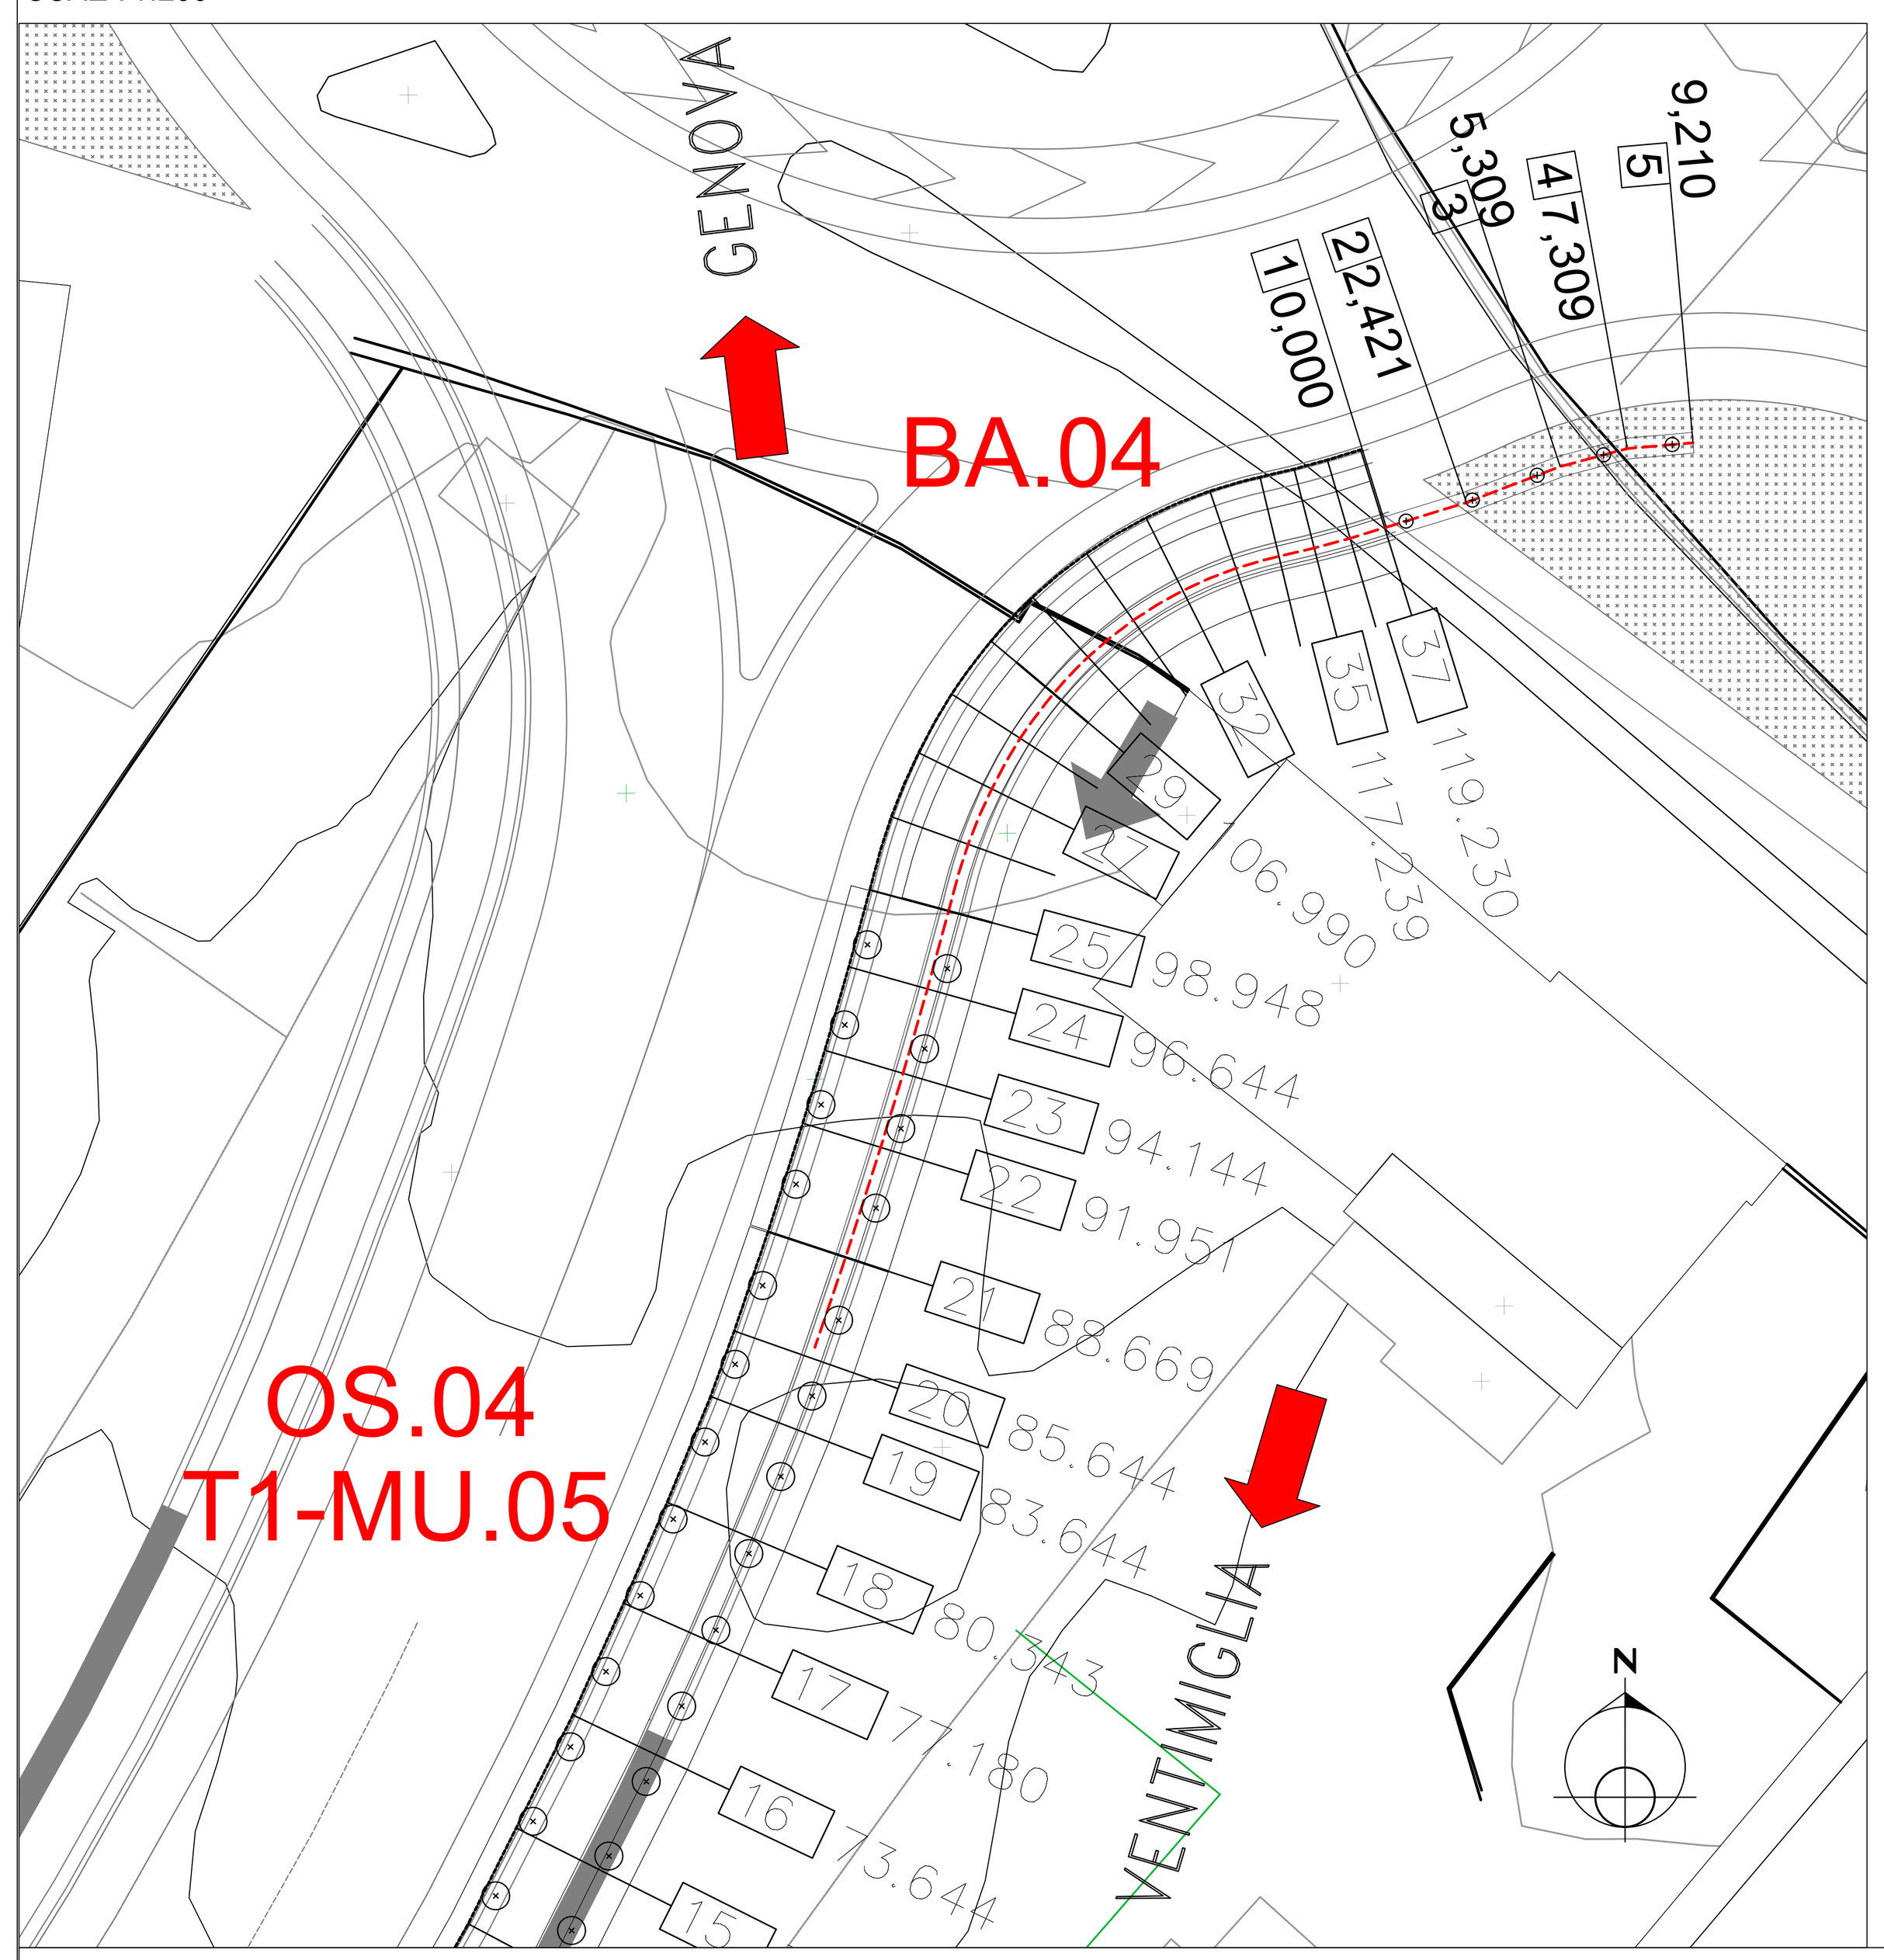


PIANTA DI FONDAZIONI E TRACCIAMENTO
SCALA 1:200

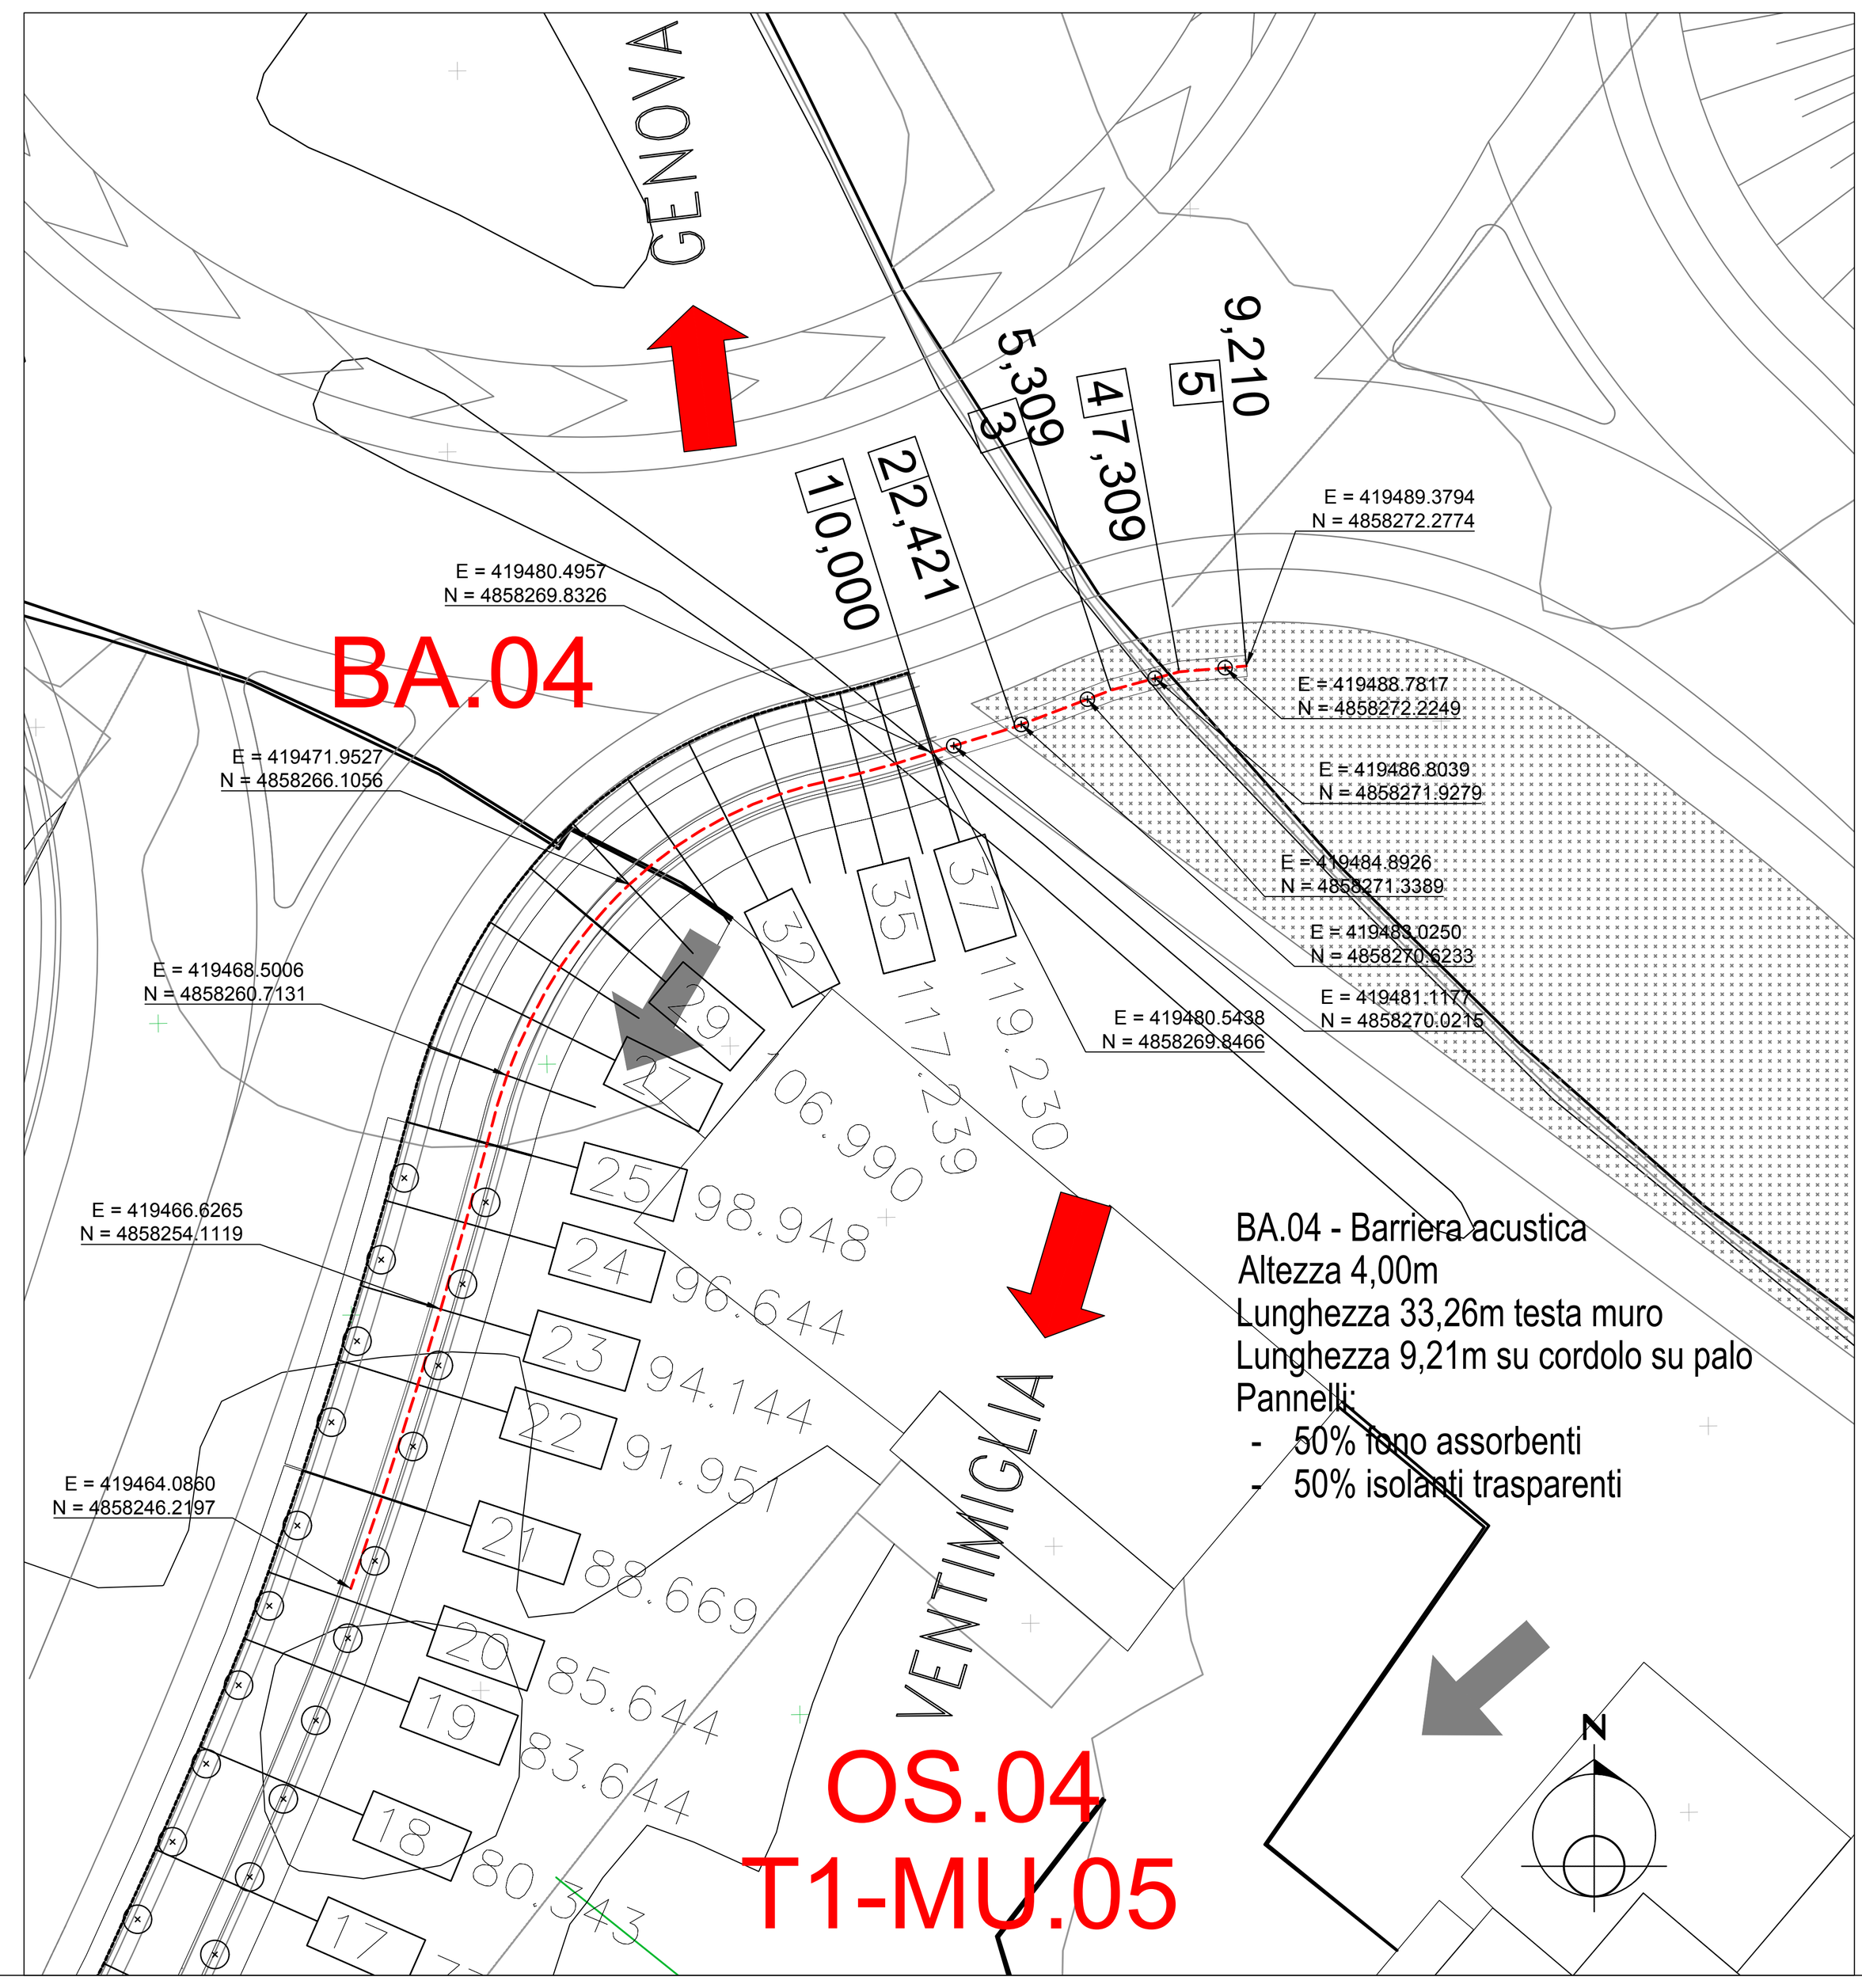


SEZIONI TRASVERSALI
SCALA 1:200

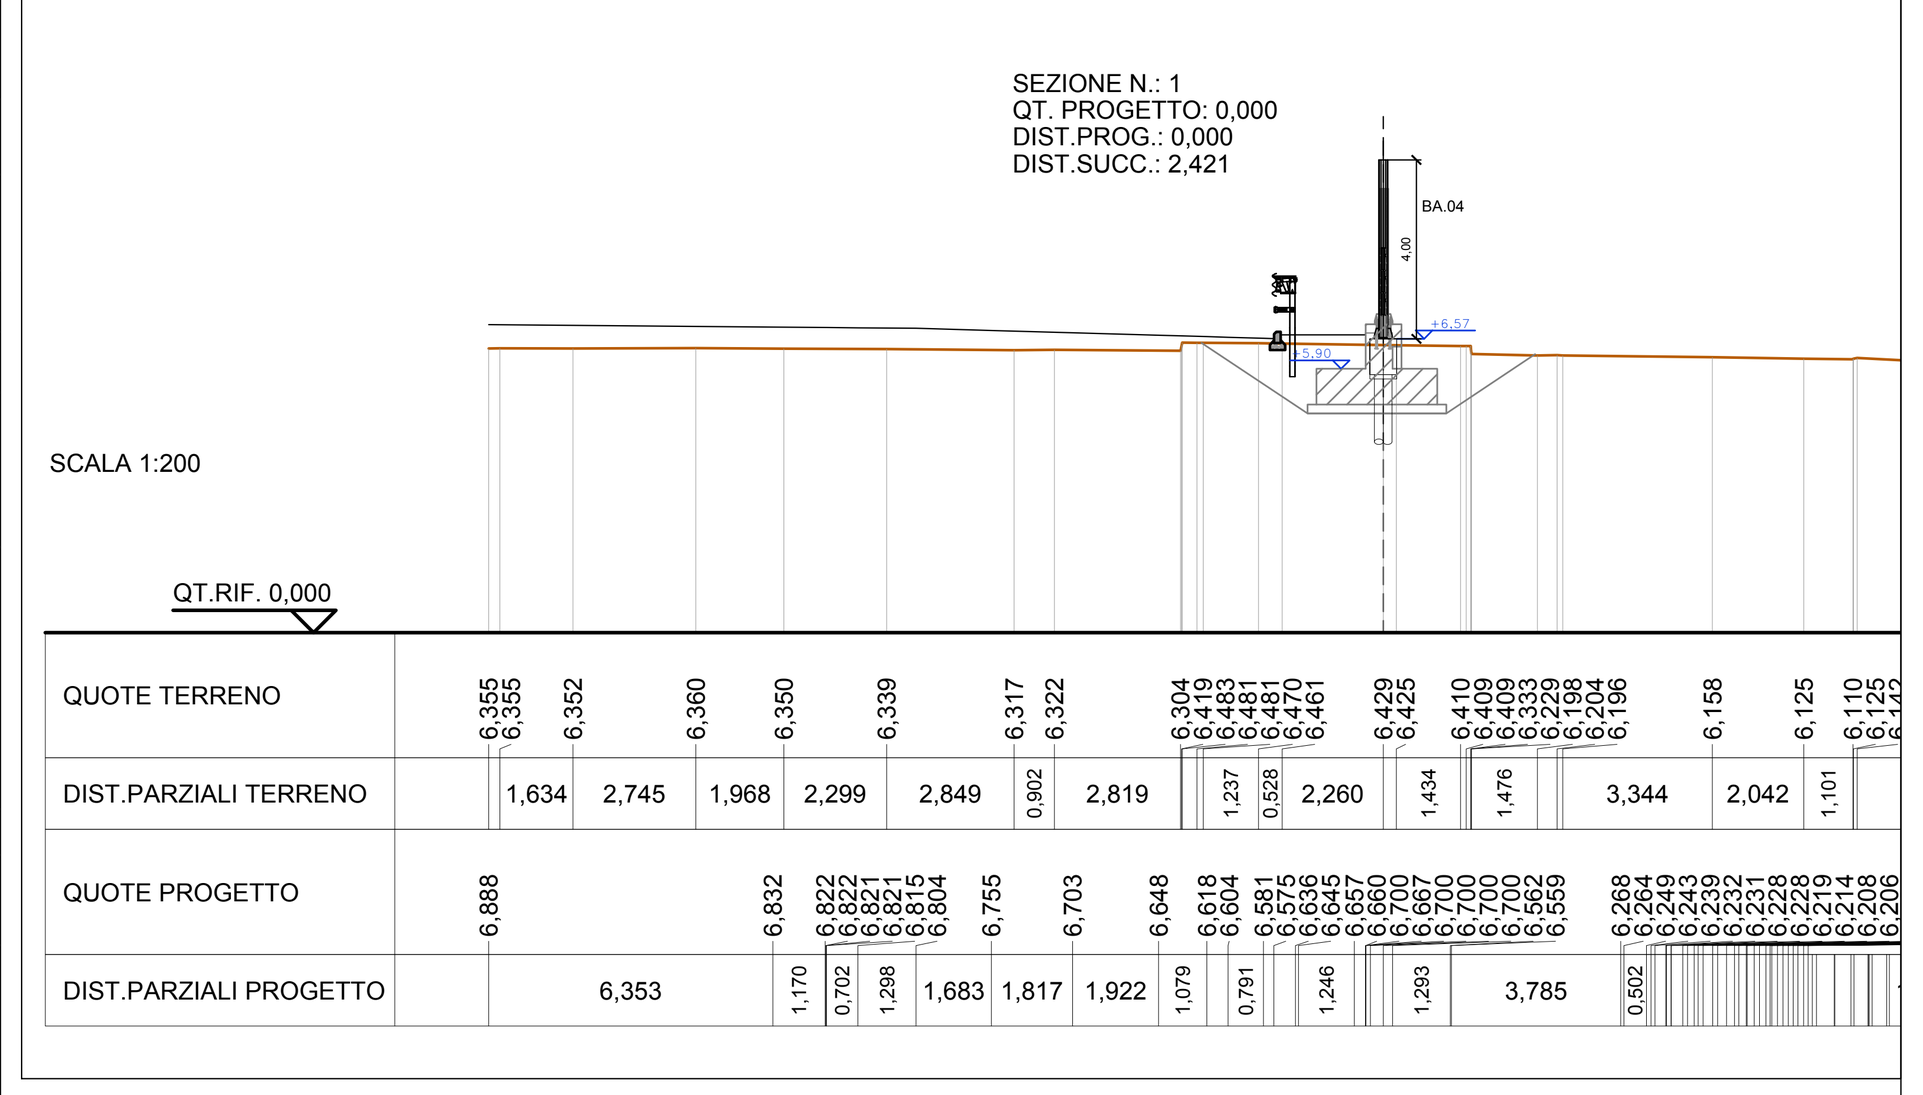


Particolare Barriera
SCALA 1:50

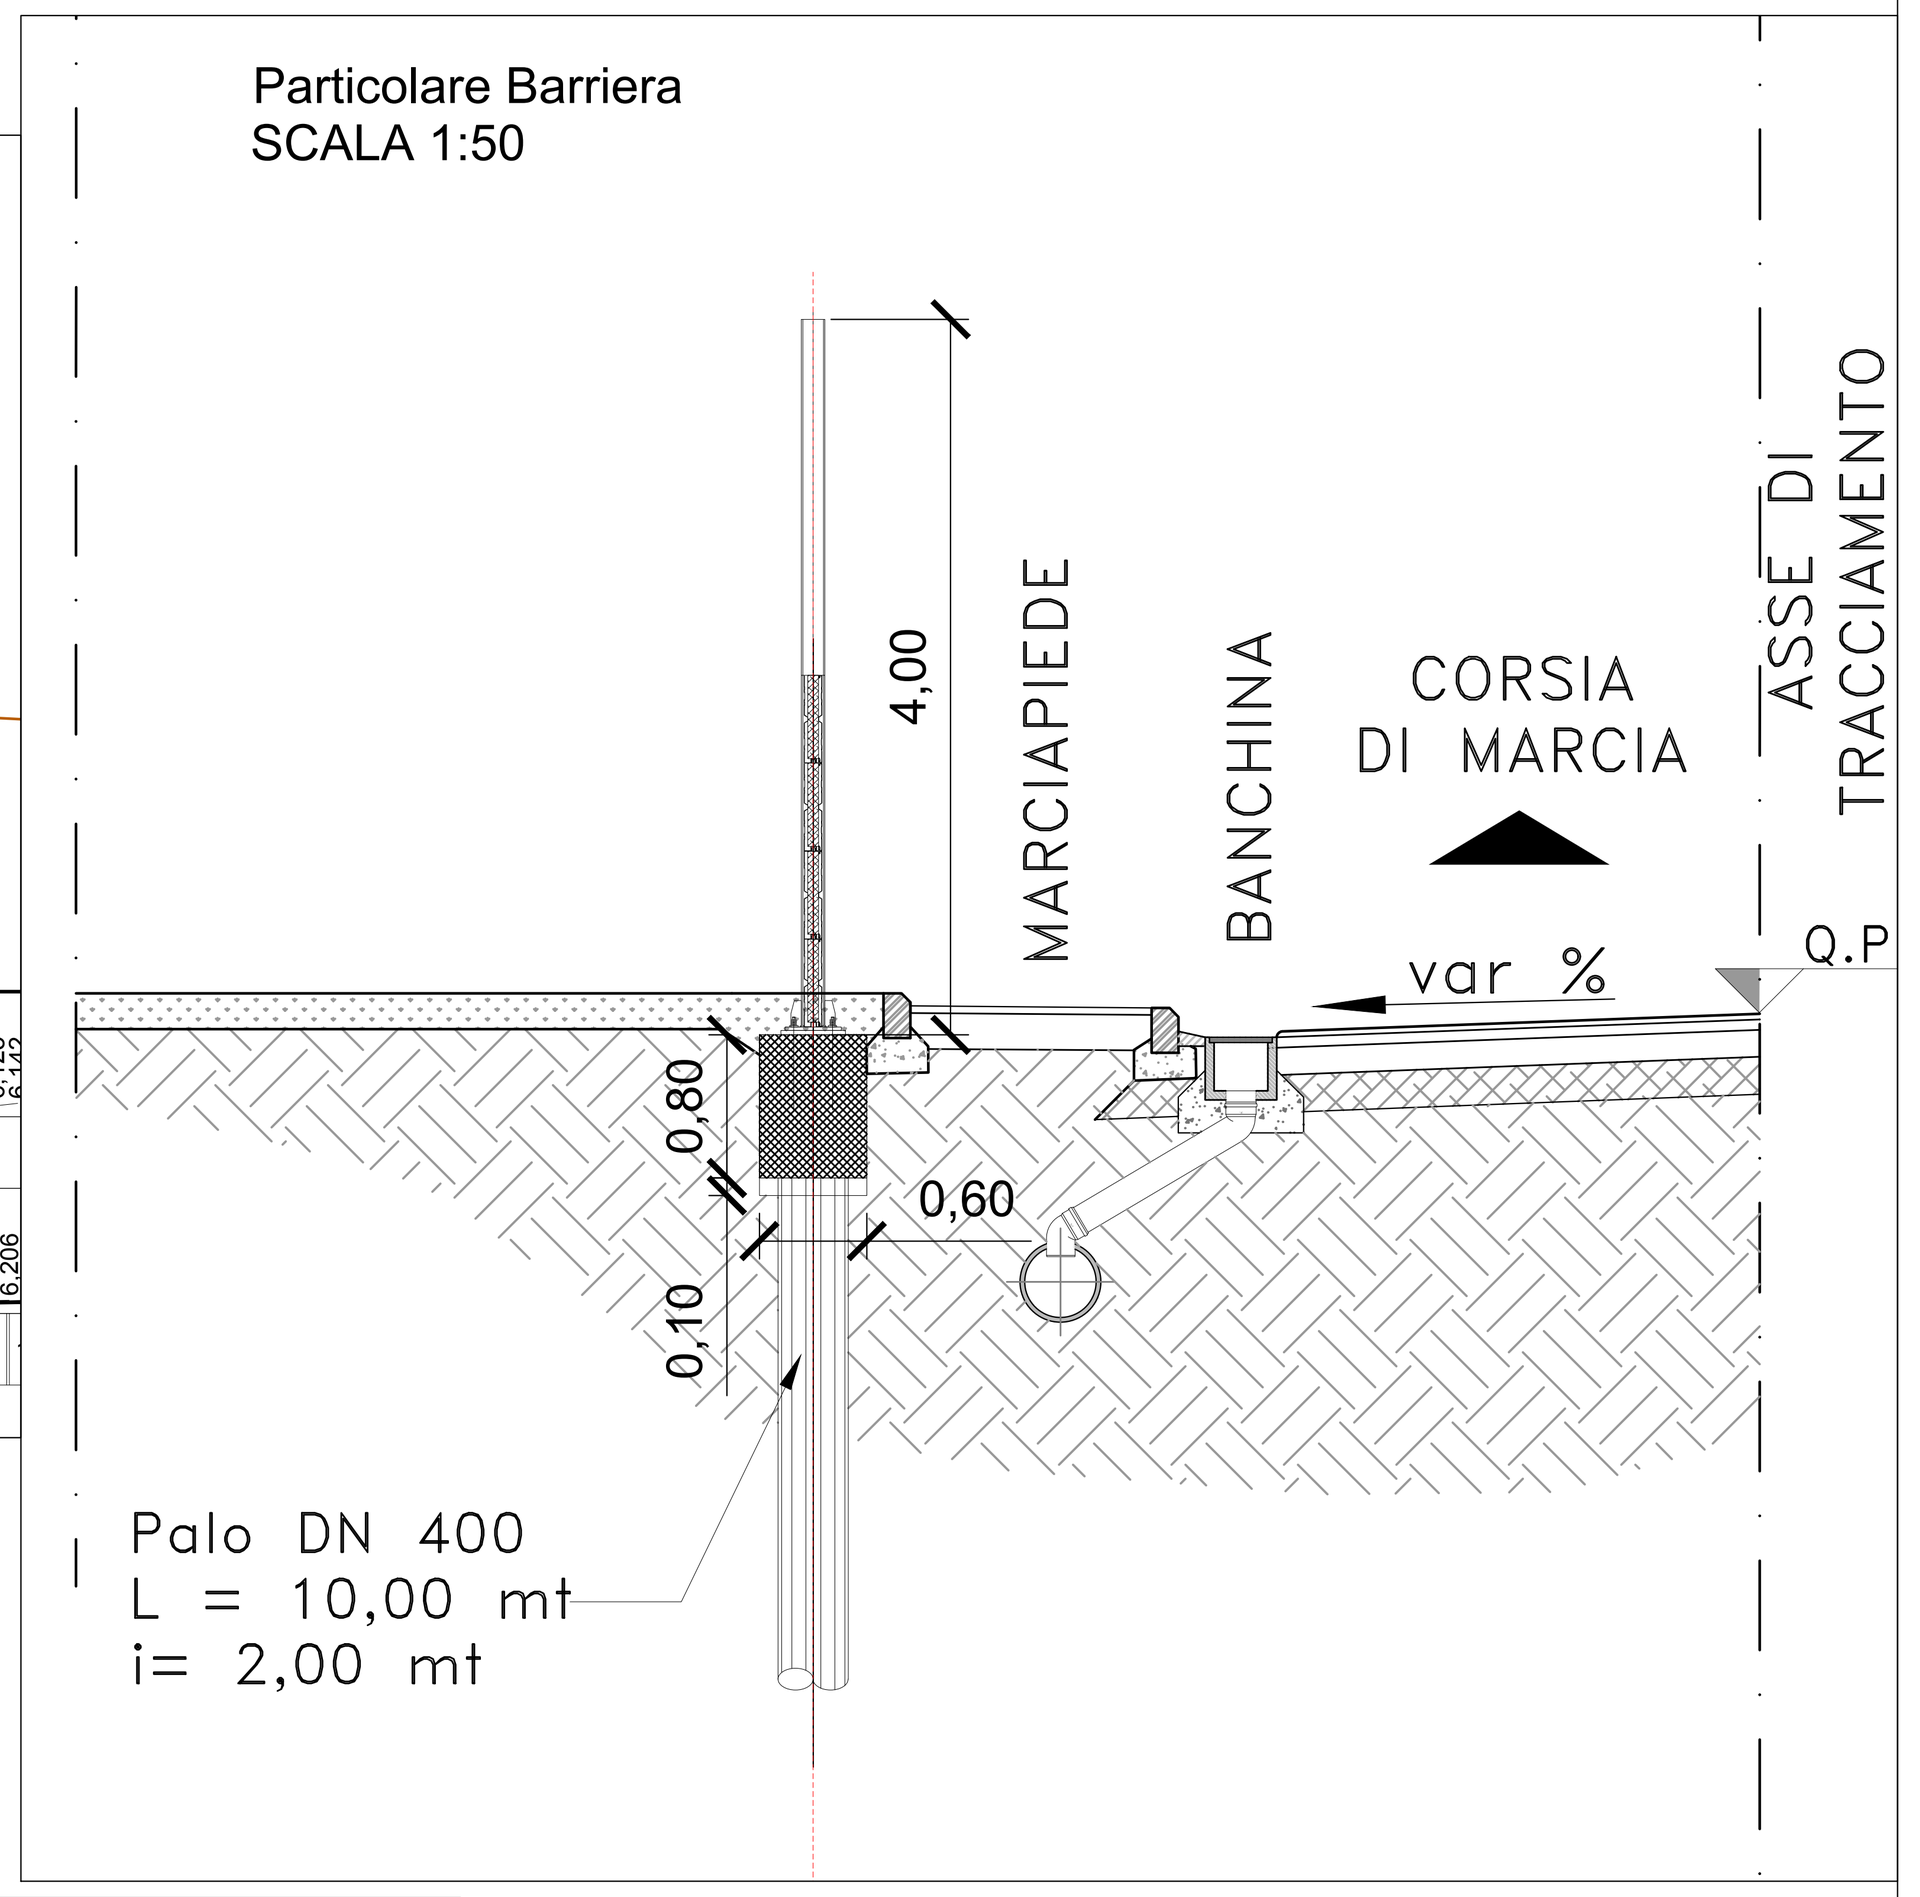


KEY PLAN

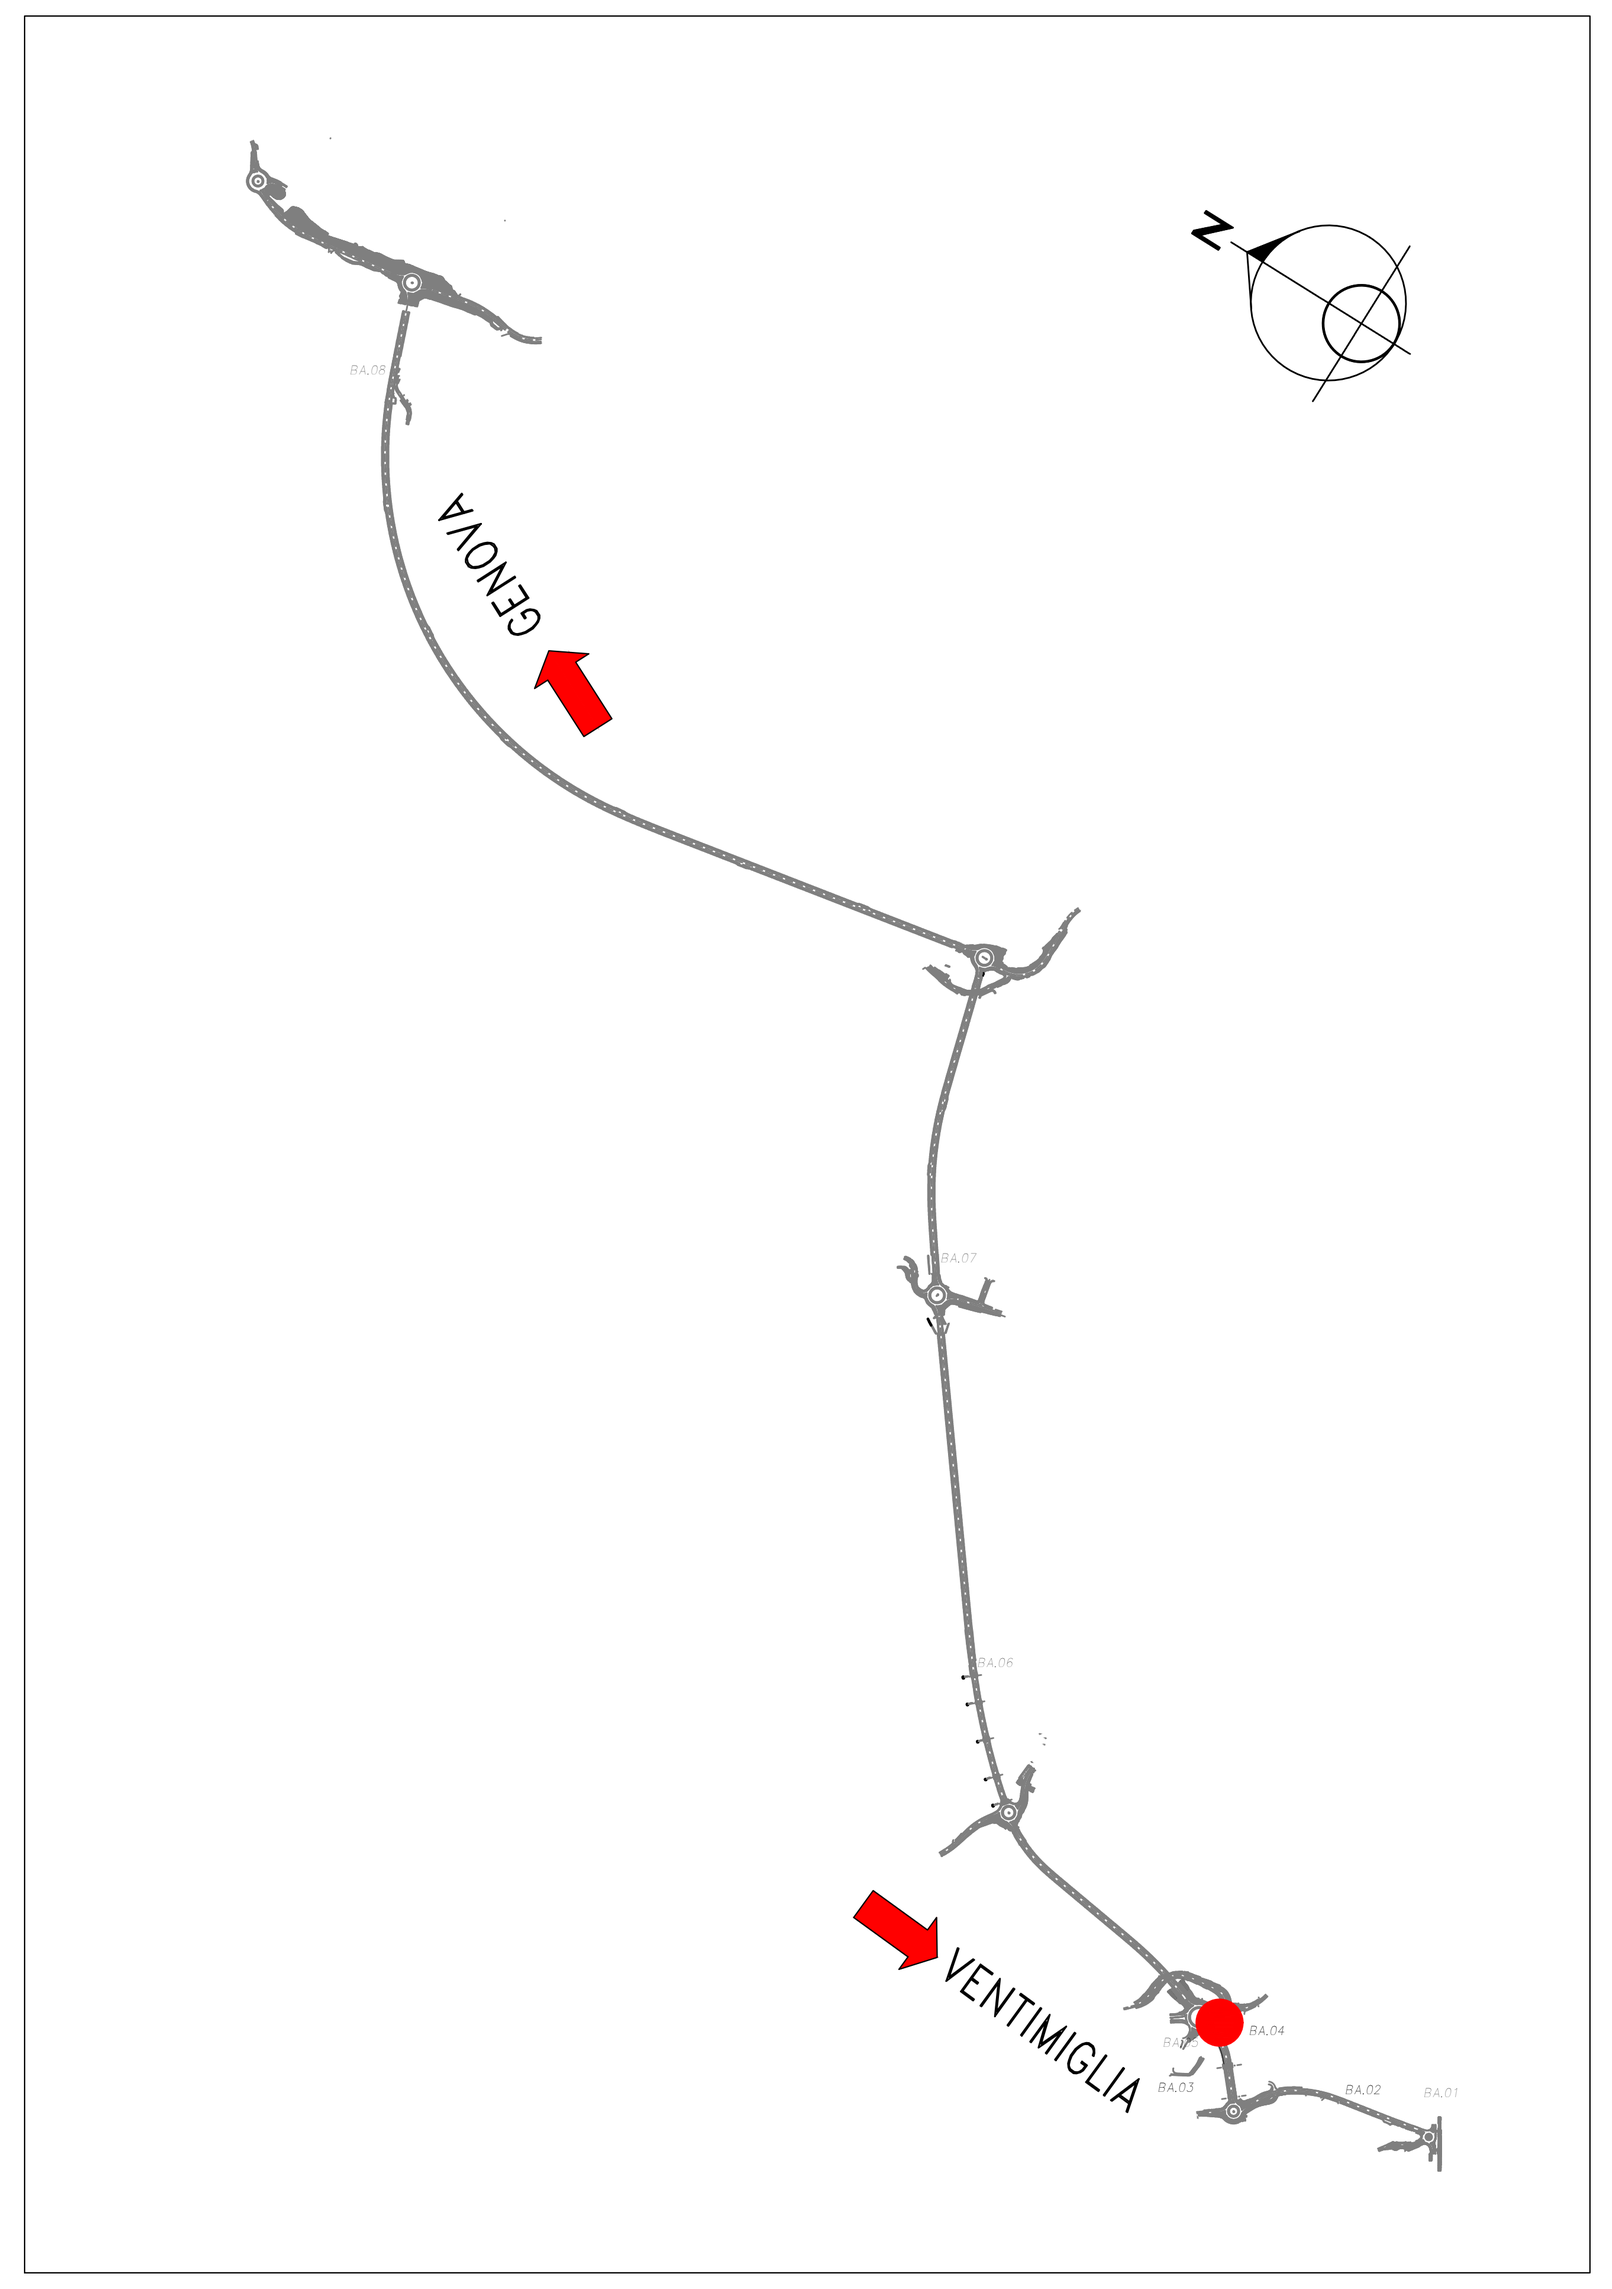


SEZIONI TRASVERSALI
SCALA 1:200

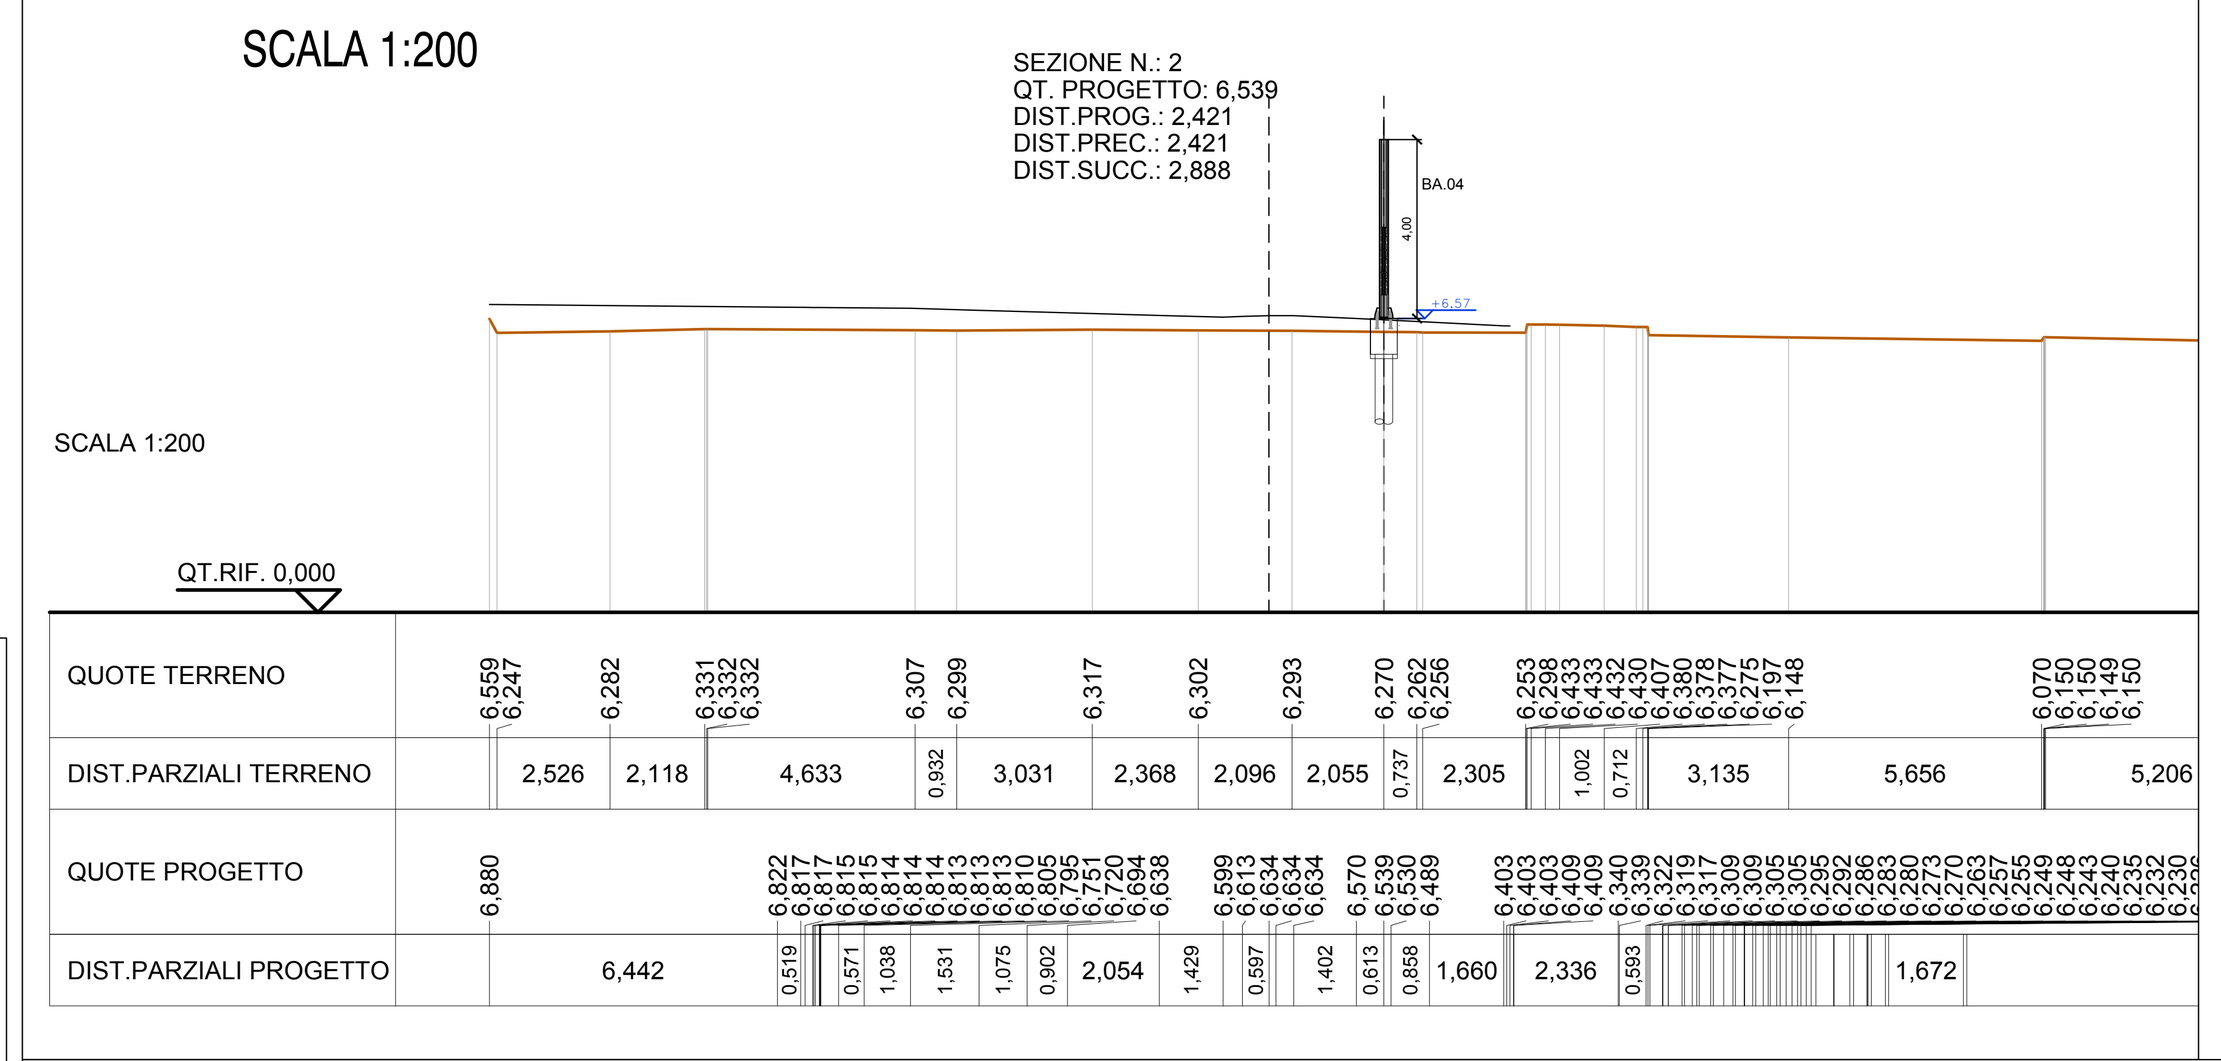


Particolare Cordolo
SCALA 1:20

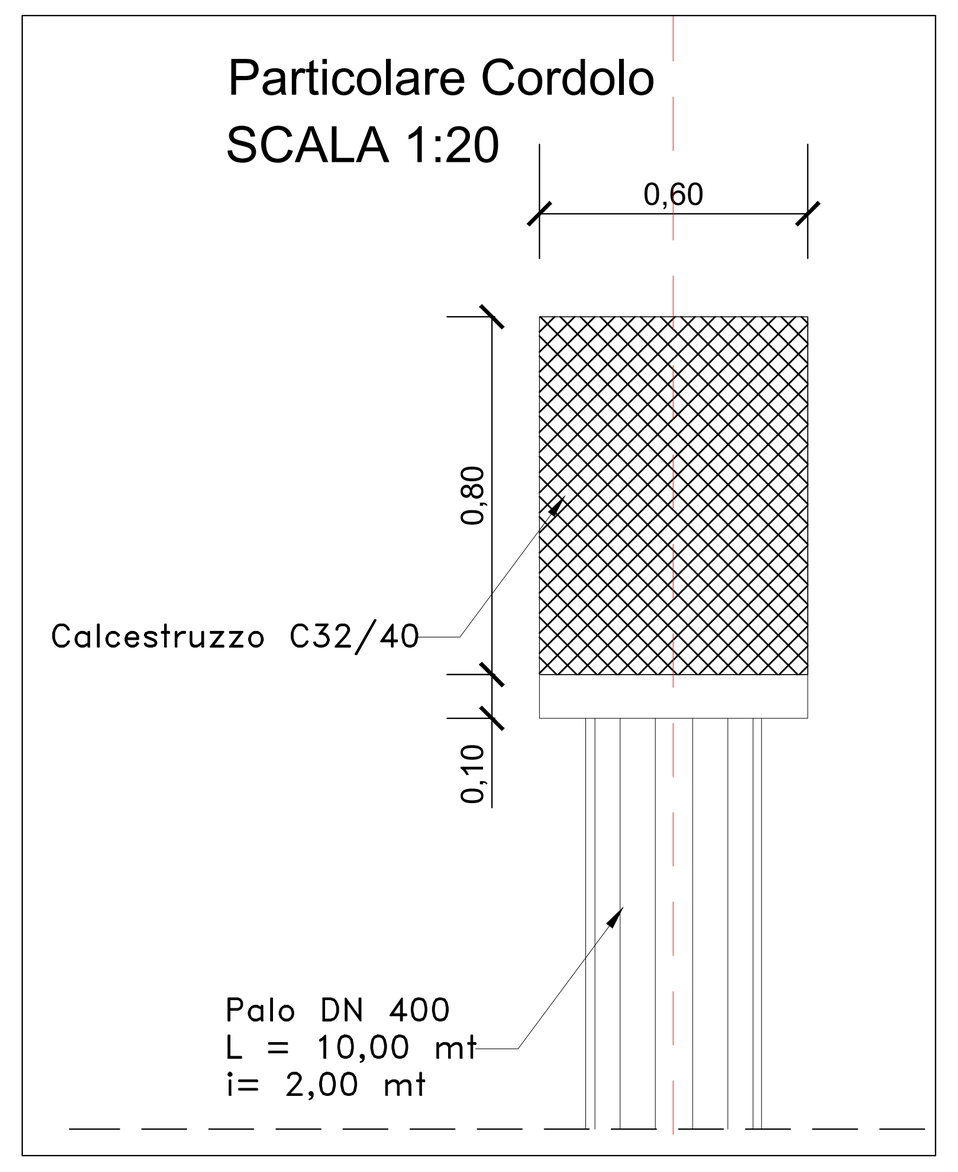

PLANIMETRIA DI INQUADRAMENTO
SCALA 1:1000

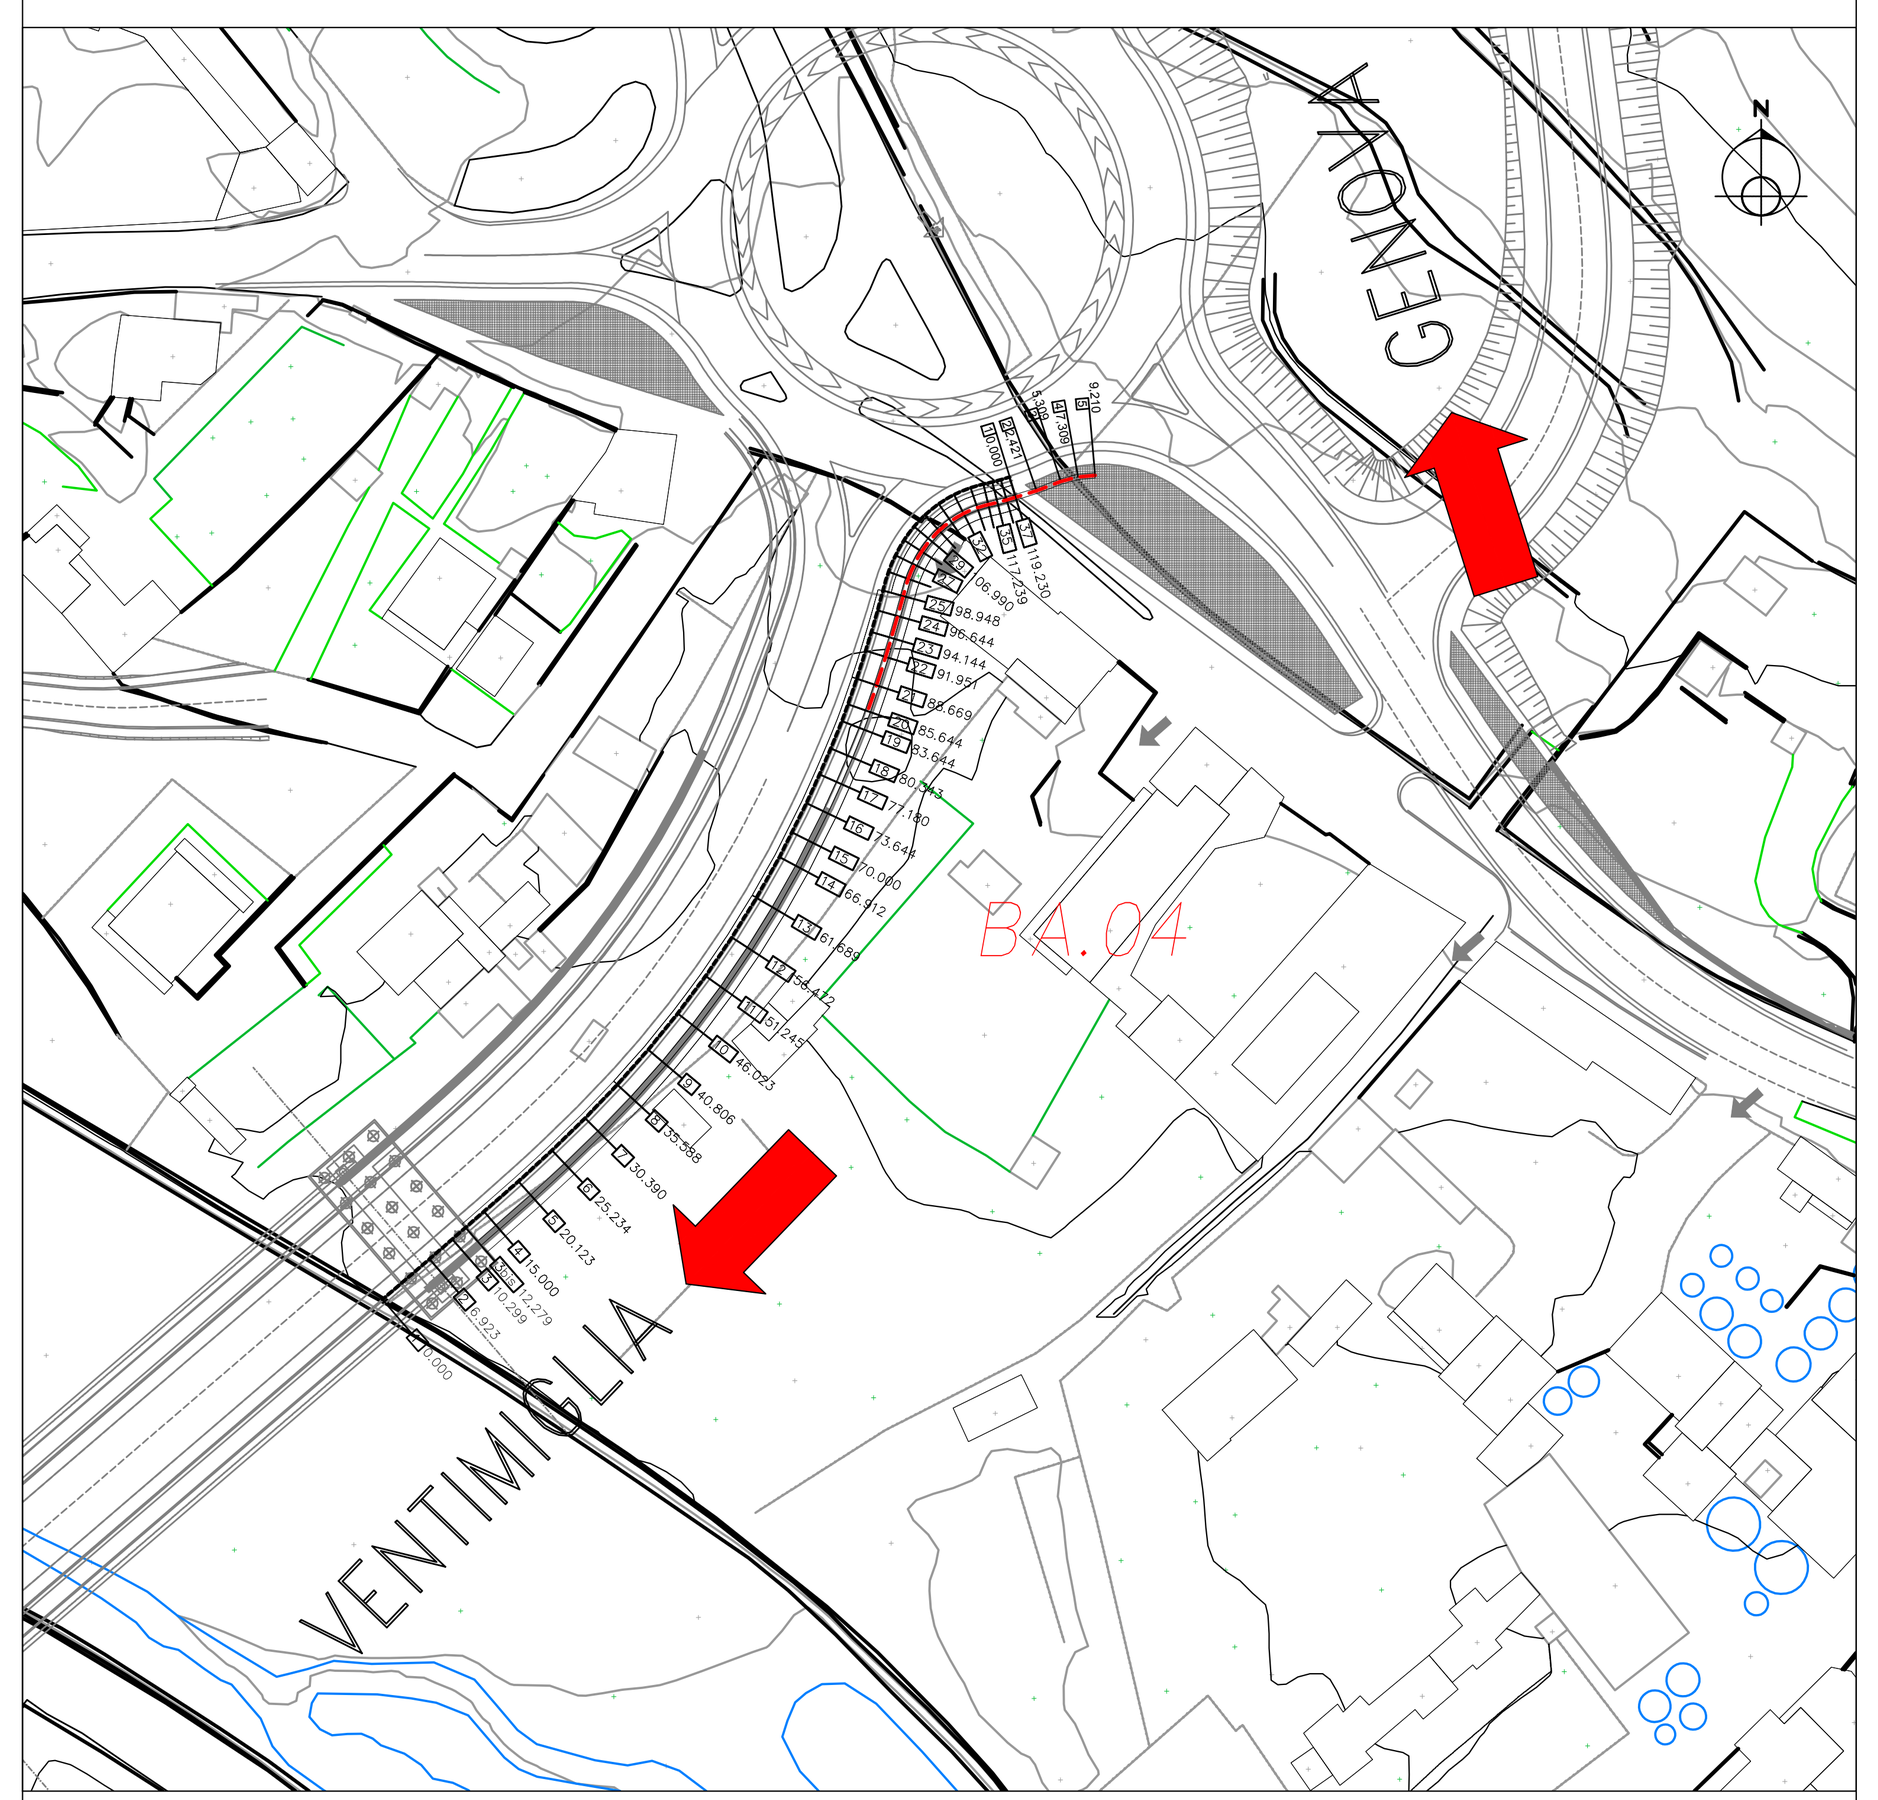


PROSPETTO LONGITUDINALE
SCALA 1:100

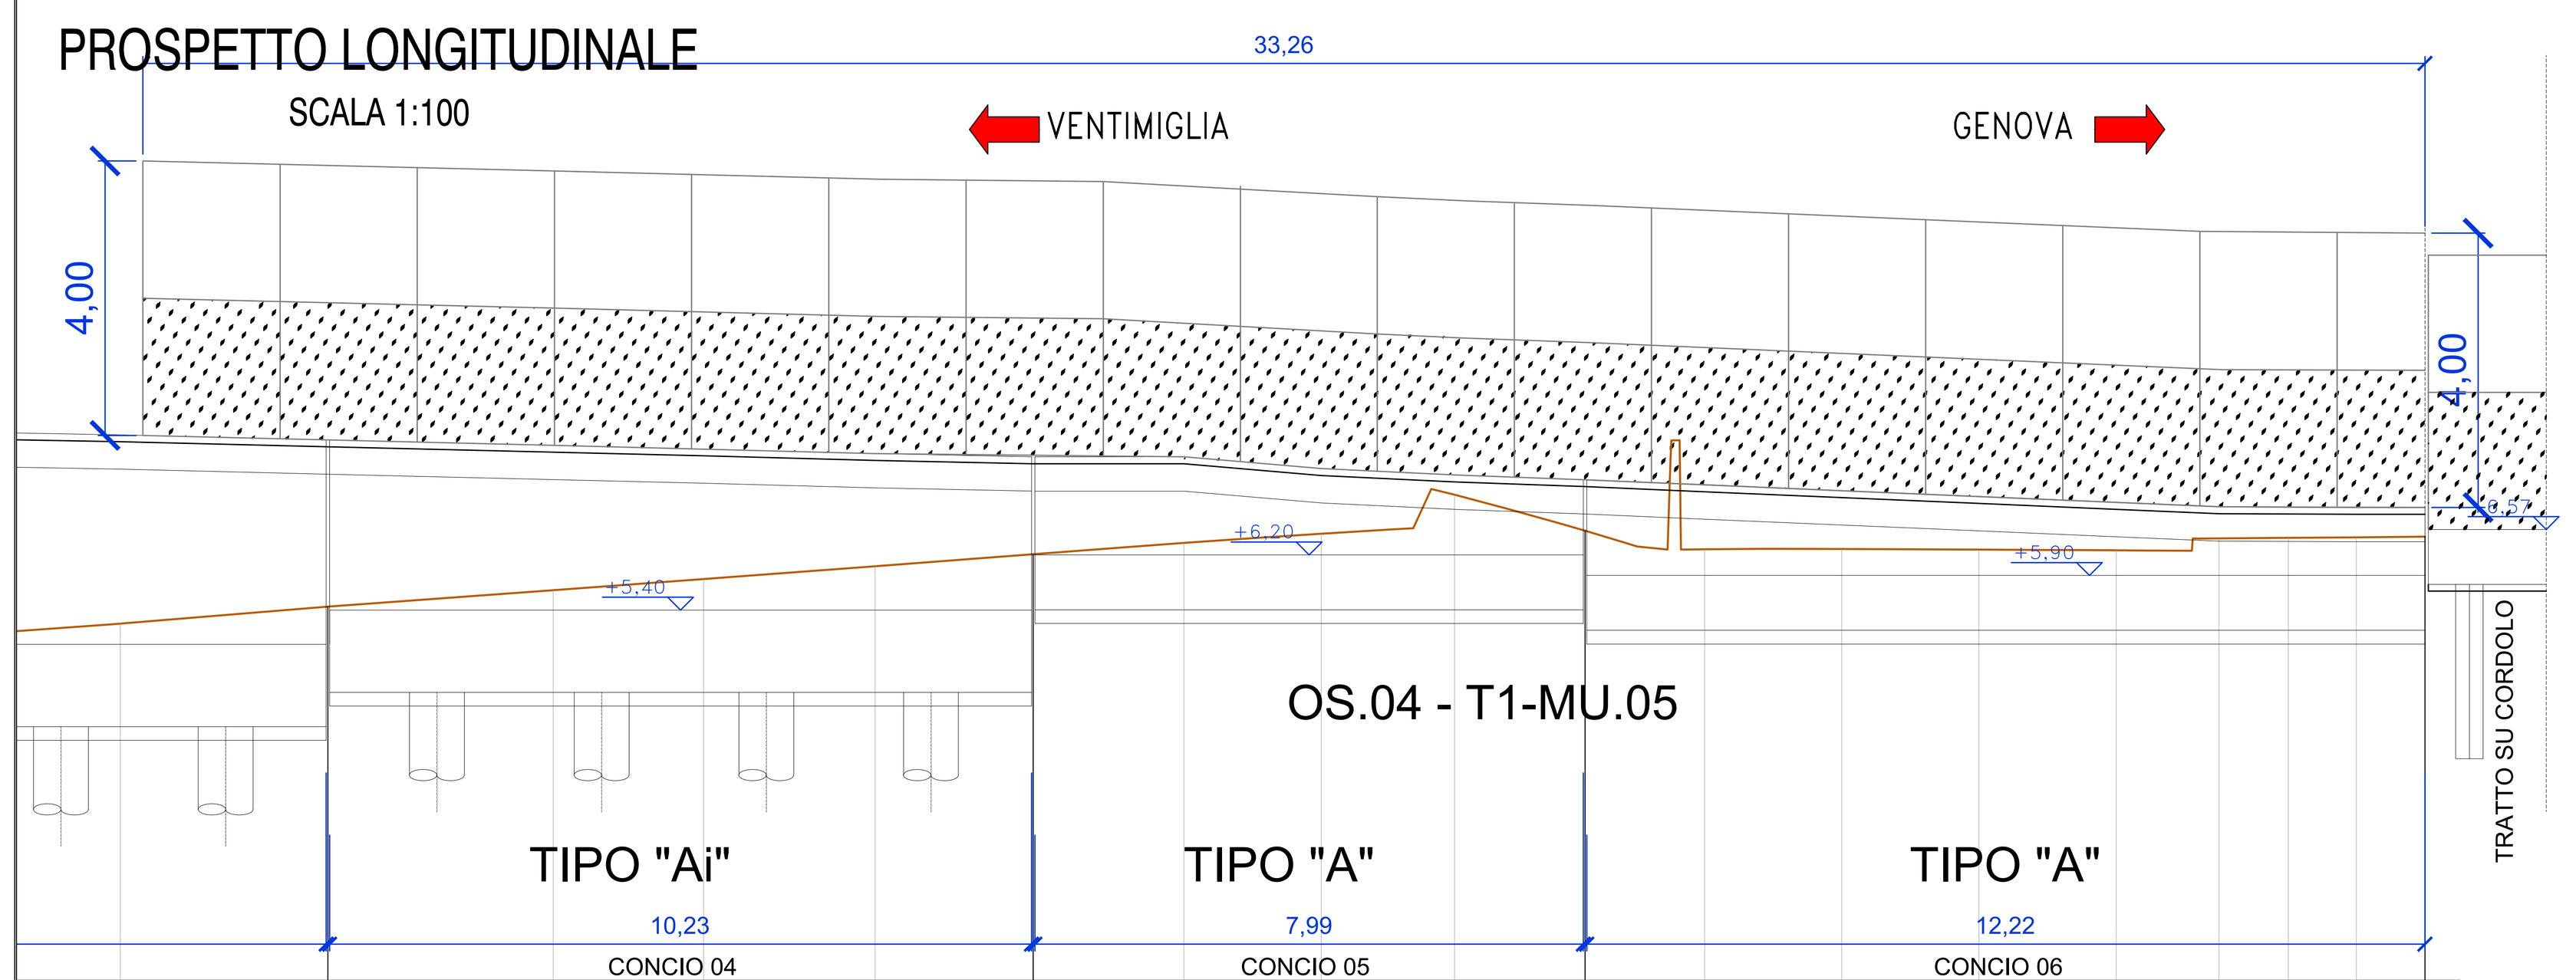

20	21	22	23	24	25	26	27	28	29	30	31	32	33	34	35	36	37
2.000	3.025	3.282	2.193	2.500	2.304	2.196	2.000	1.943	1.903	1.742	1.999	1.999	2.001	1.499	1.009	0.991	1.000
85.644	88.669	91.951	94.144	96.644	98.948	101.144	103.144	105.087	106.990	108.732	110.731	112.730	114.731	116.230	117.239	118.230	119.230
5.198	5.445	5.685	5.847	6.035	6.210	6.374	6.508	7.077	6.552	6.281	6.285	6.277	6.266	6.440	6.448	6.456	6.465


BA.04

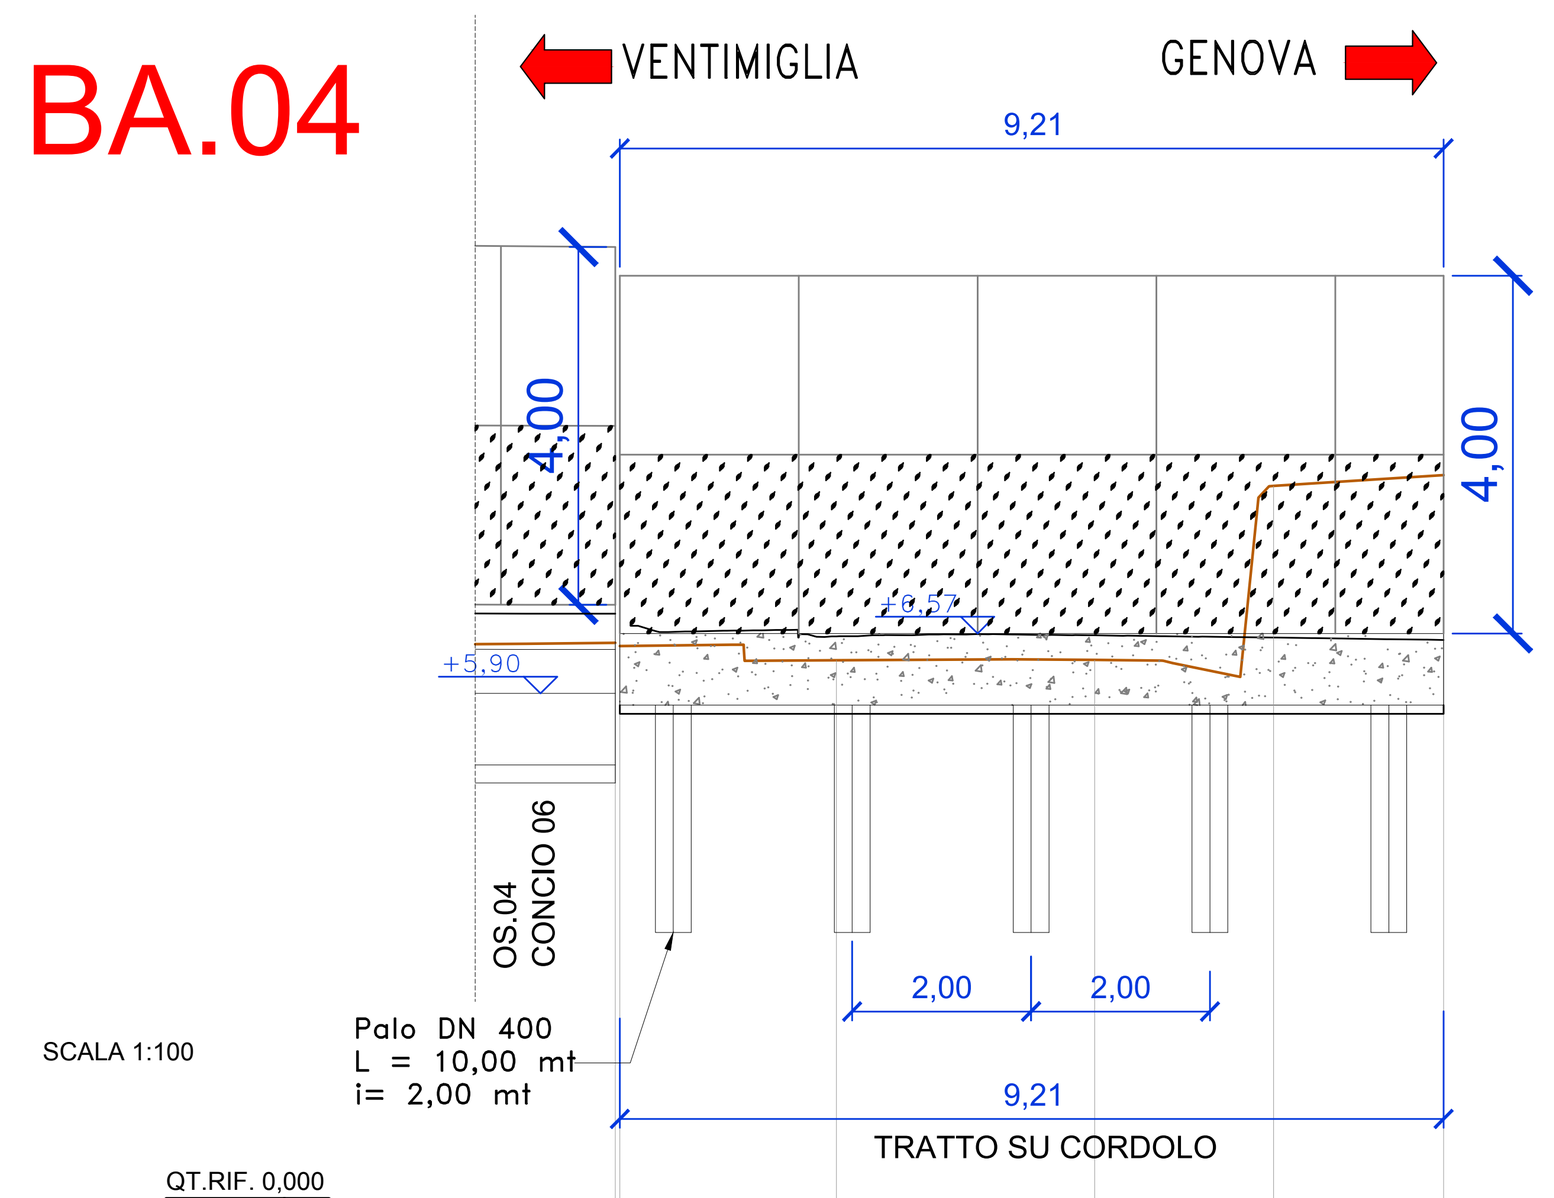


QT.RIF. 0,000


NUMERO SEZIONI	1	2	3	4	5
DISTANZE PARZIALI	2,421	2,888	2,000	1,901	
DISTANZE PROGRESSIVE	0,000	2,421	5,309	7,309	9,210
QUOTE TERRENO	6,429	6,270	6,275	8,220	8,342


SEZIONI TRASVERSALI
SCALA 1:200

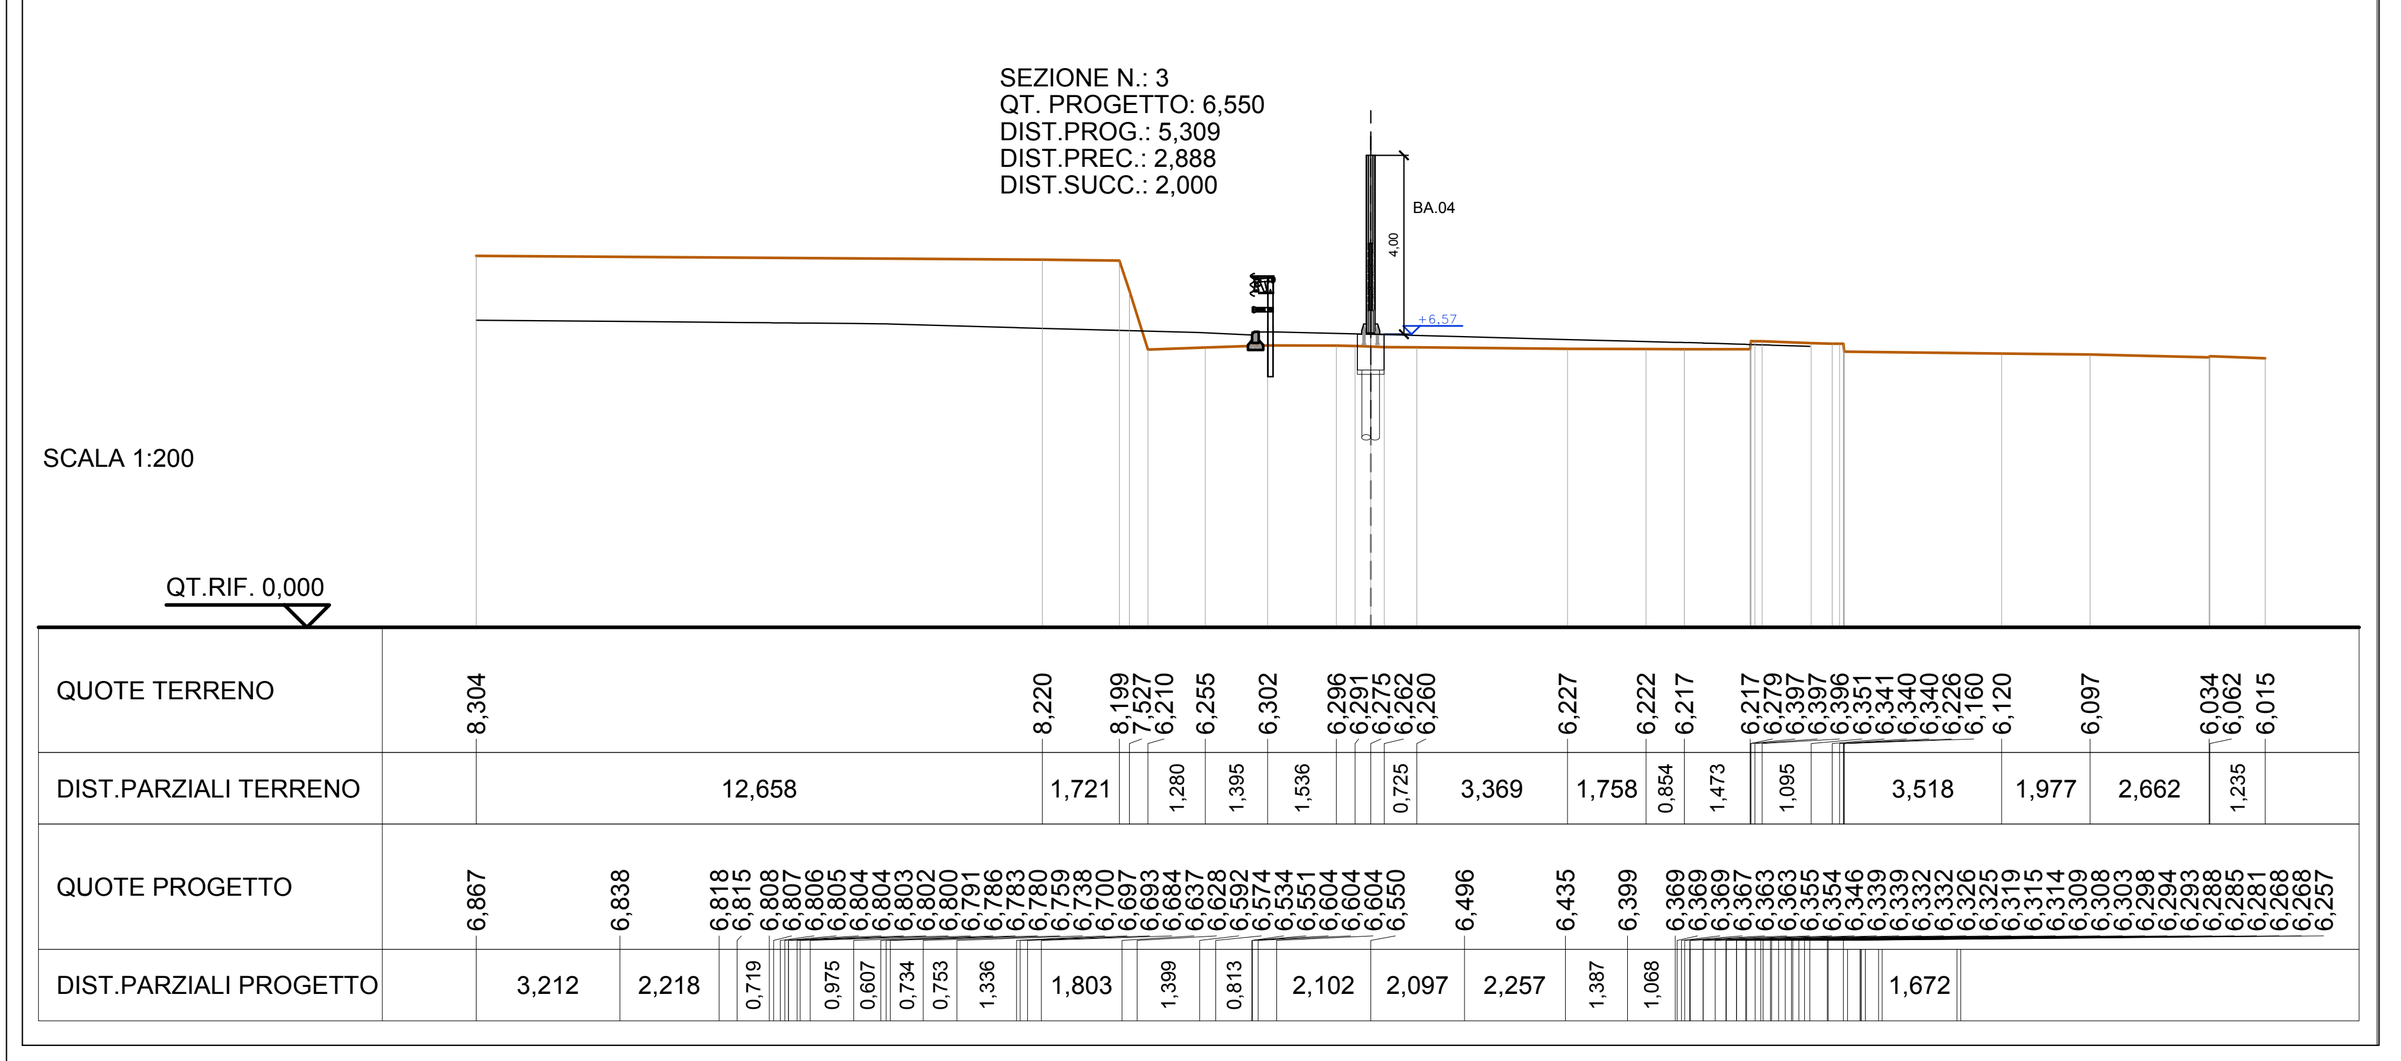



SEZIONI TRASVERSALI
SCALA 1:200

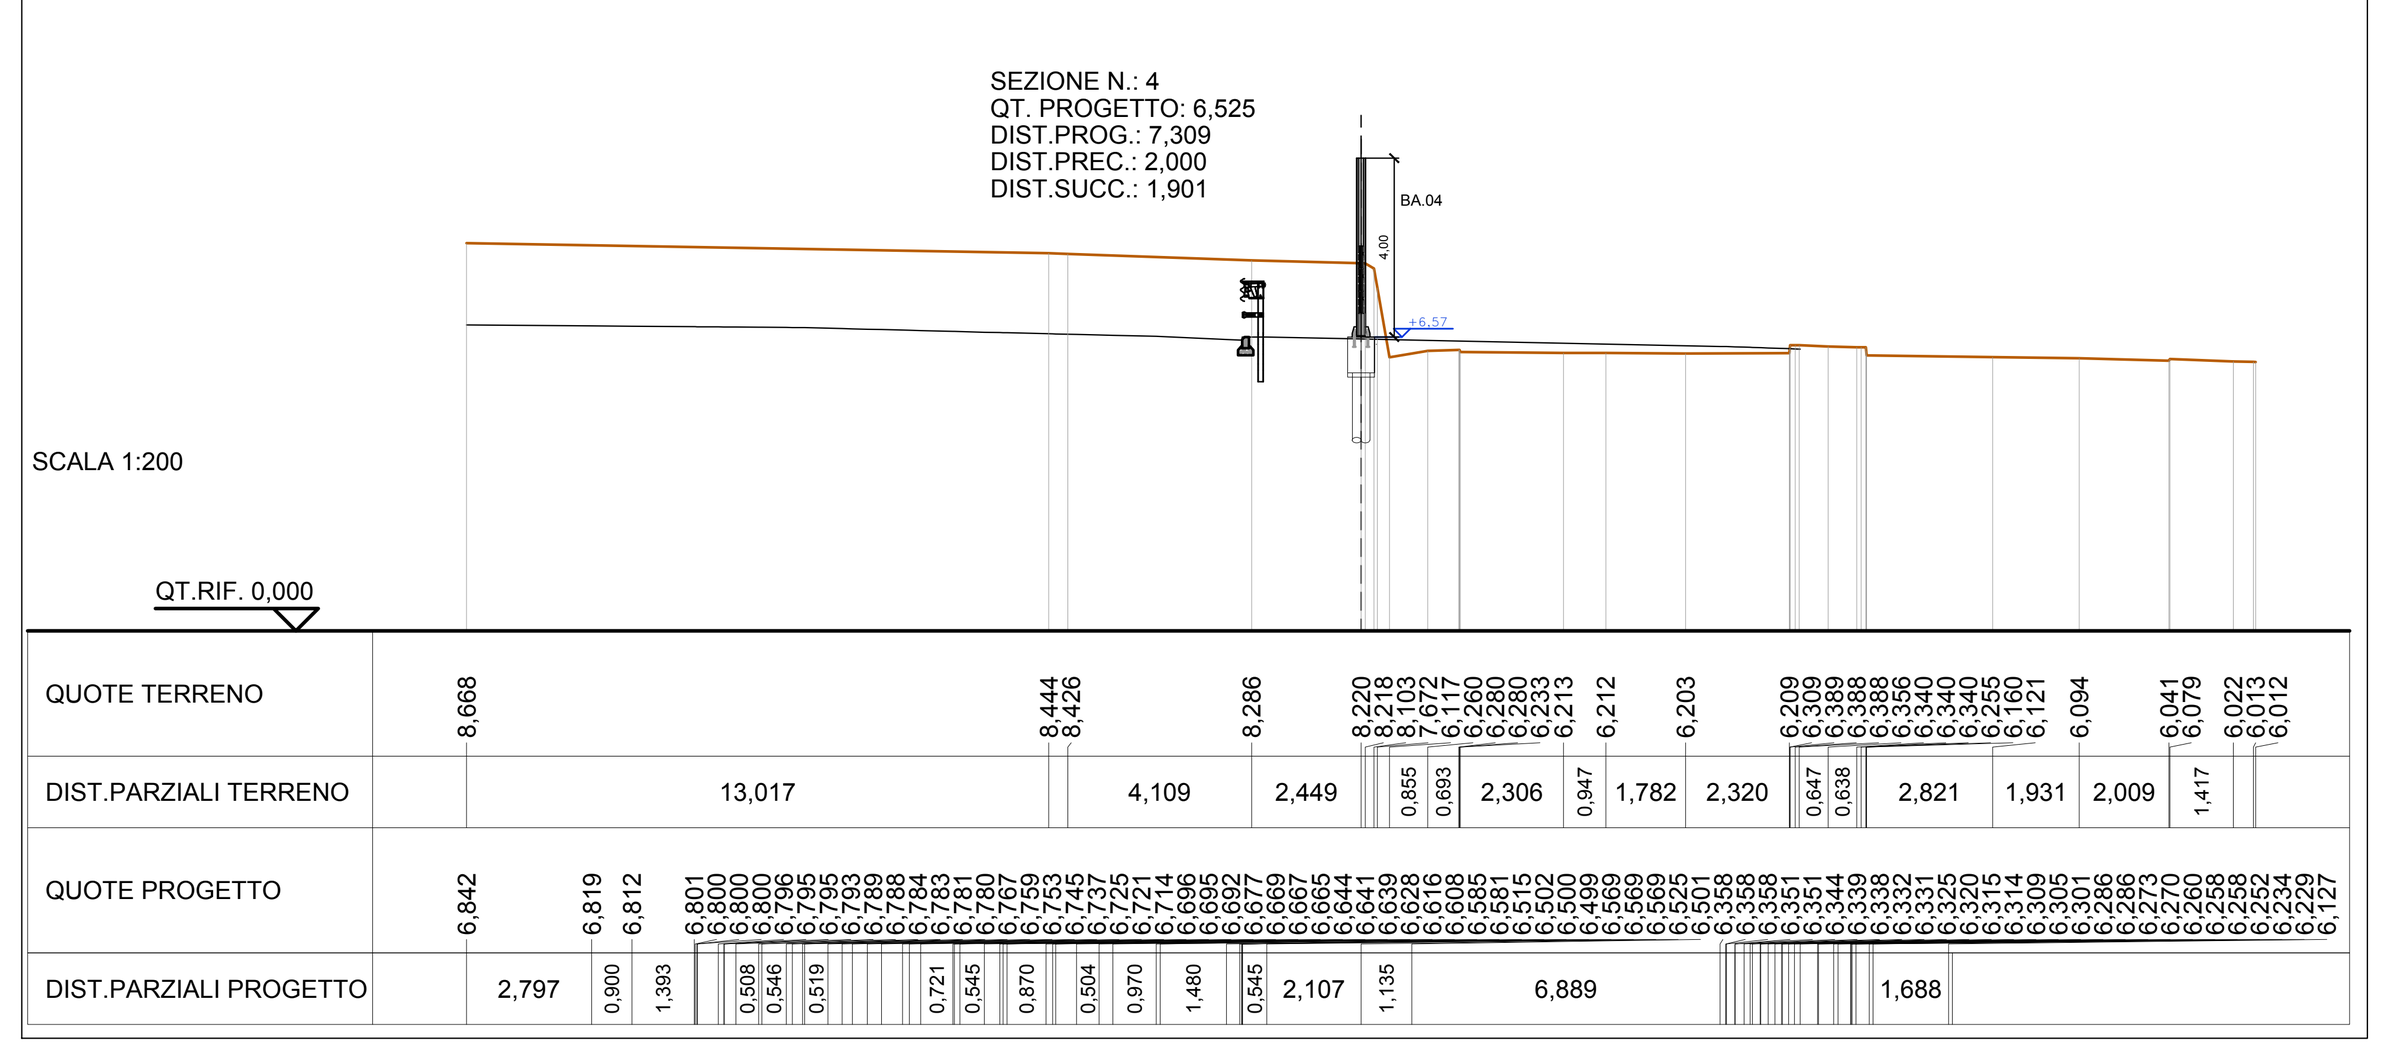


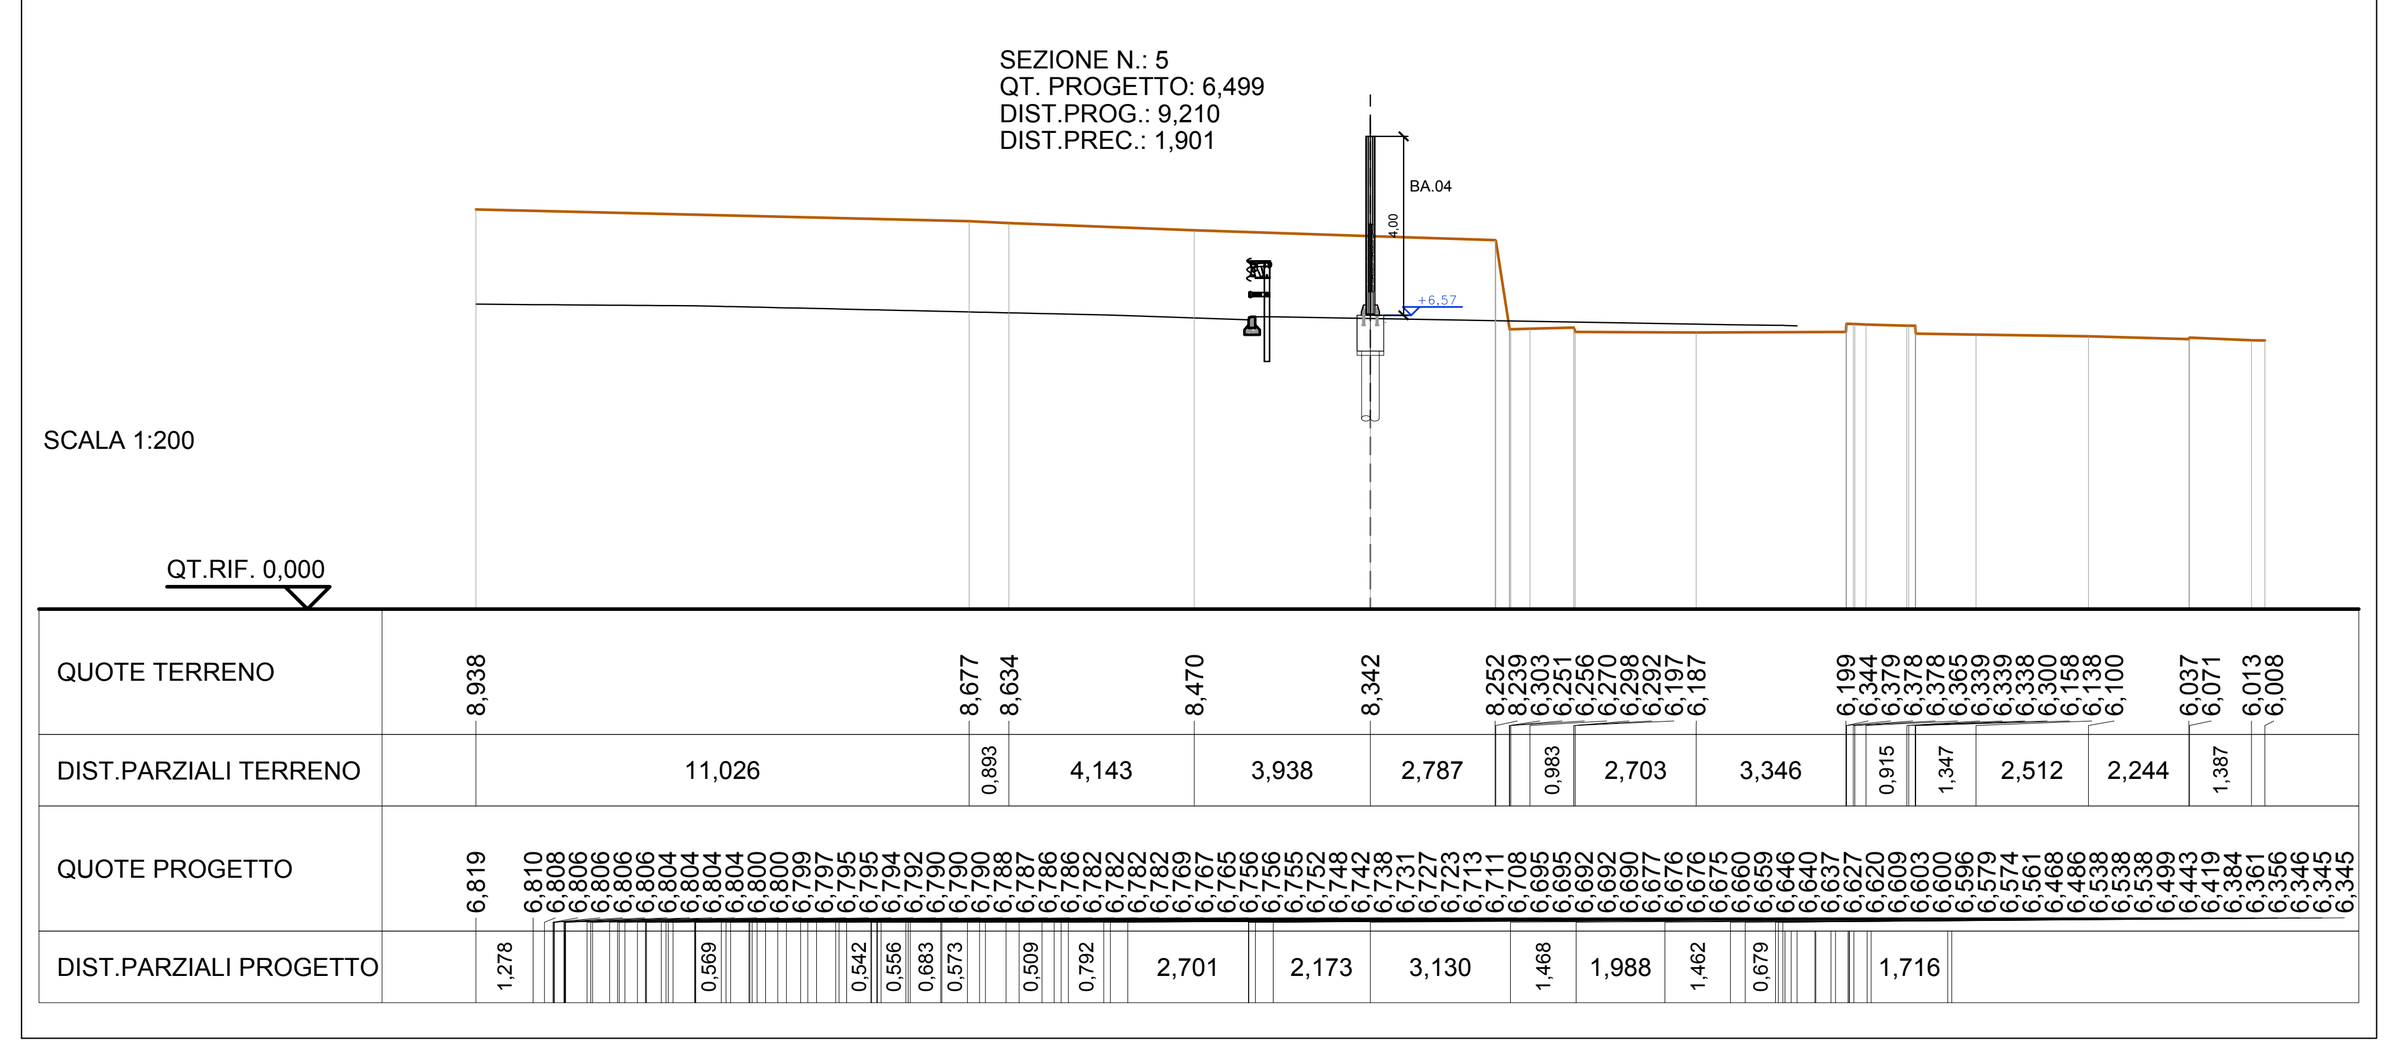

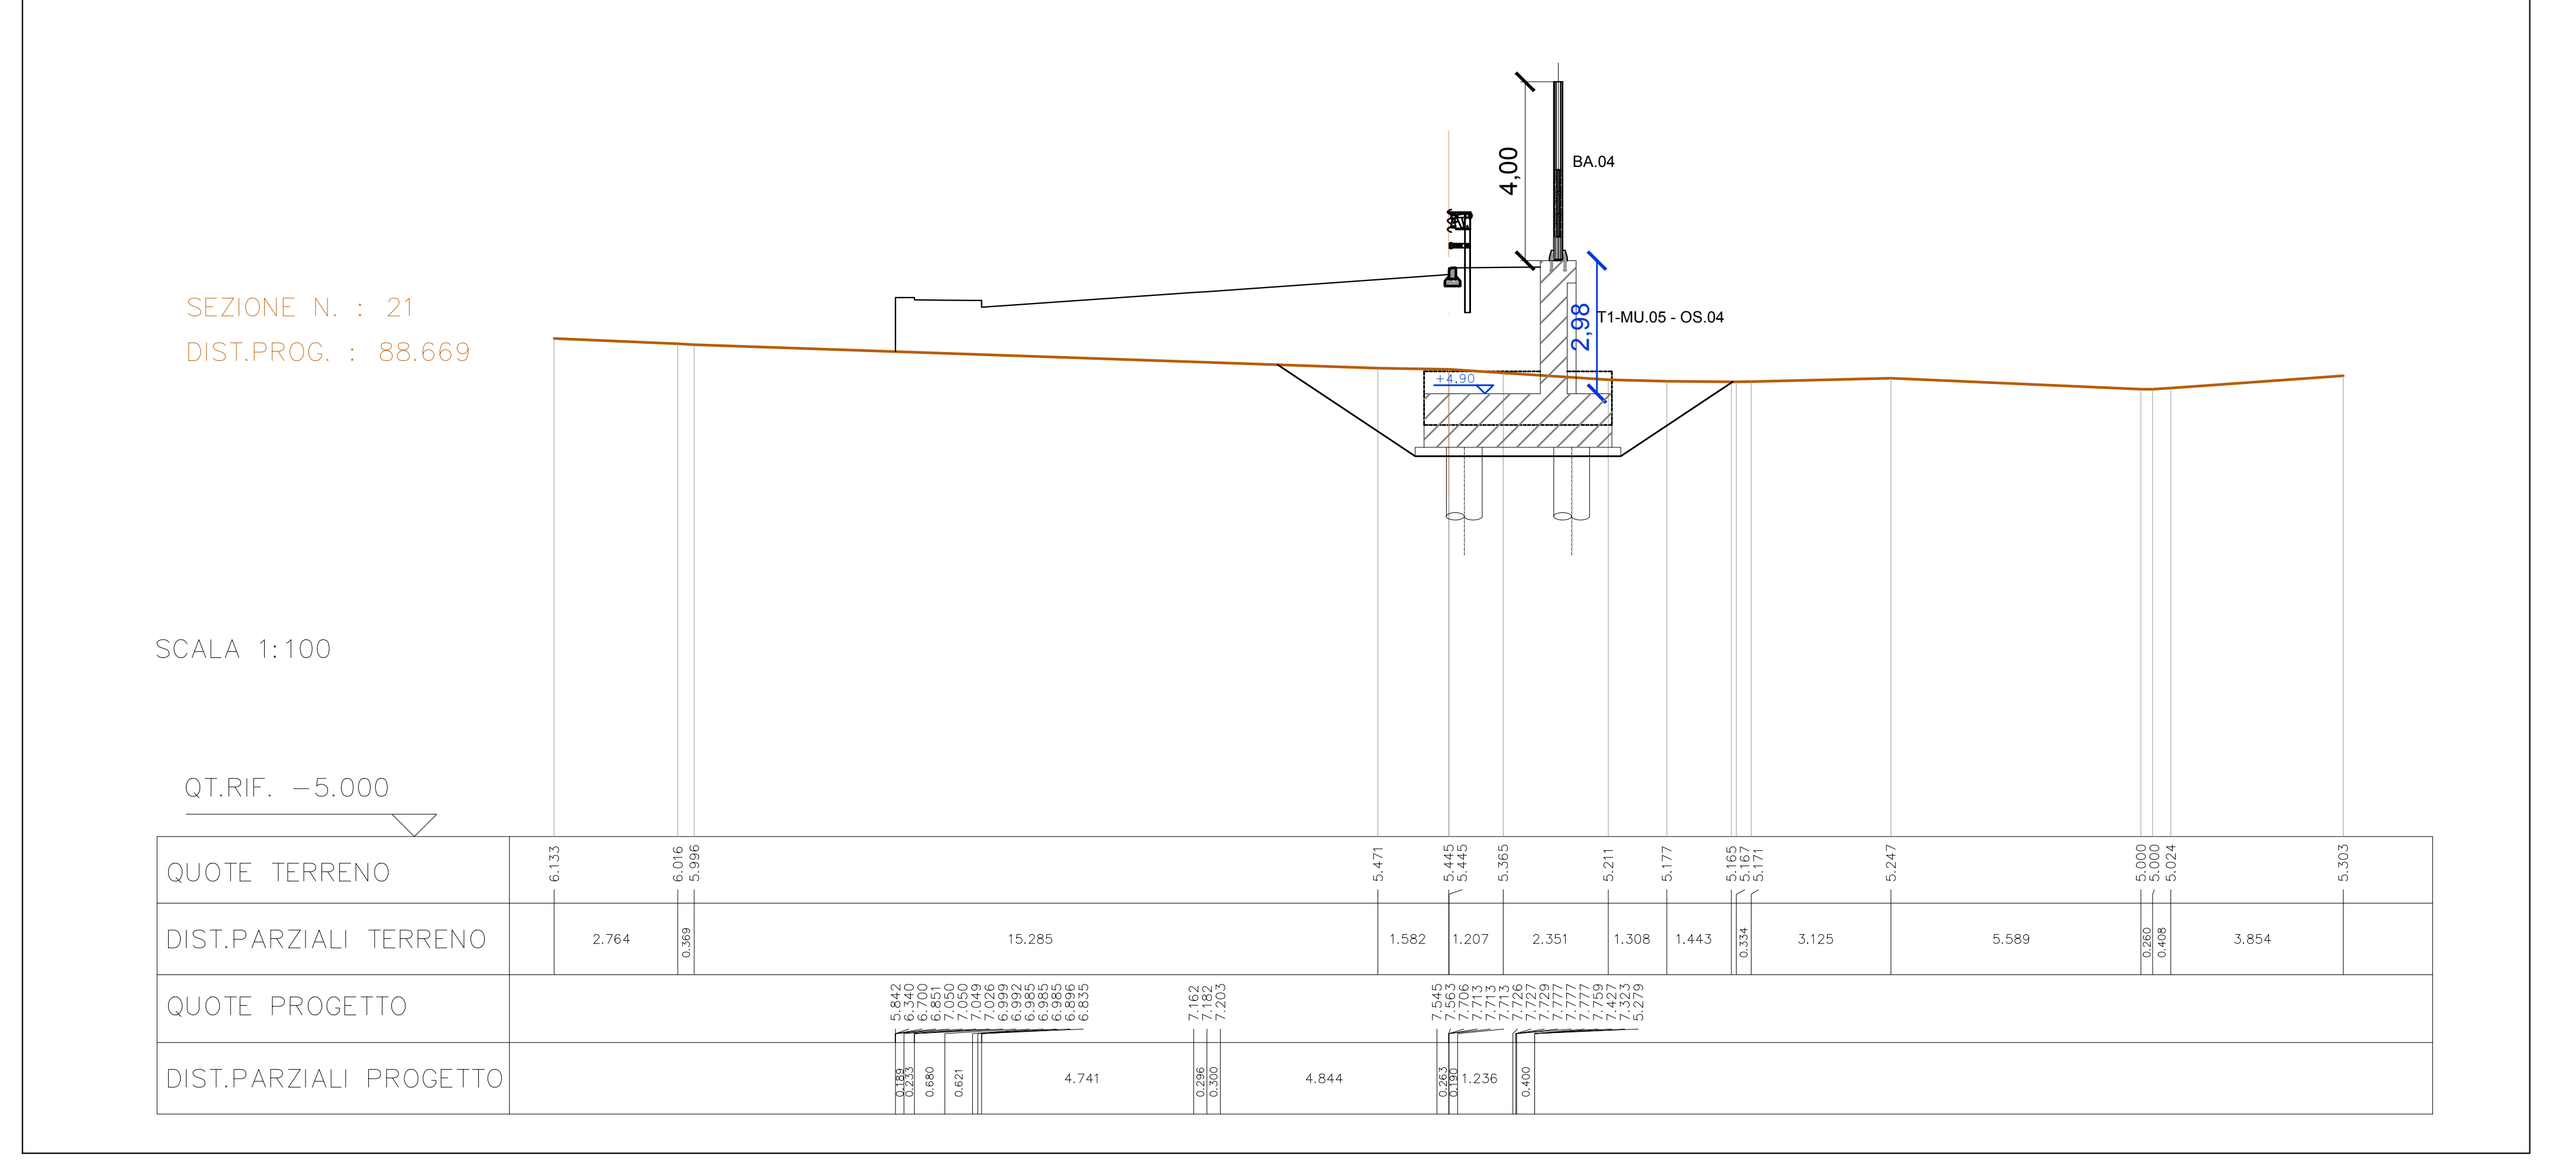

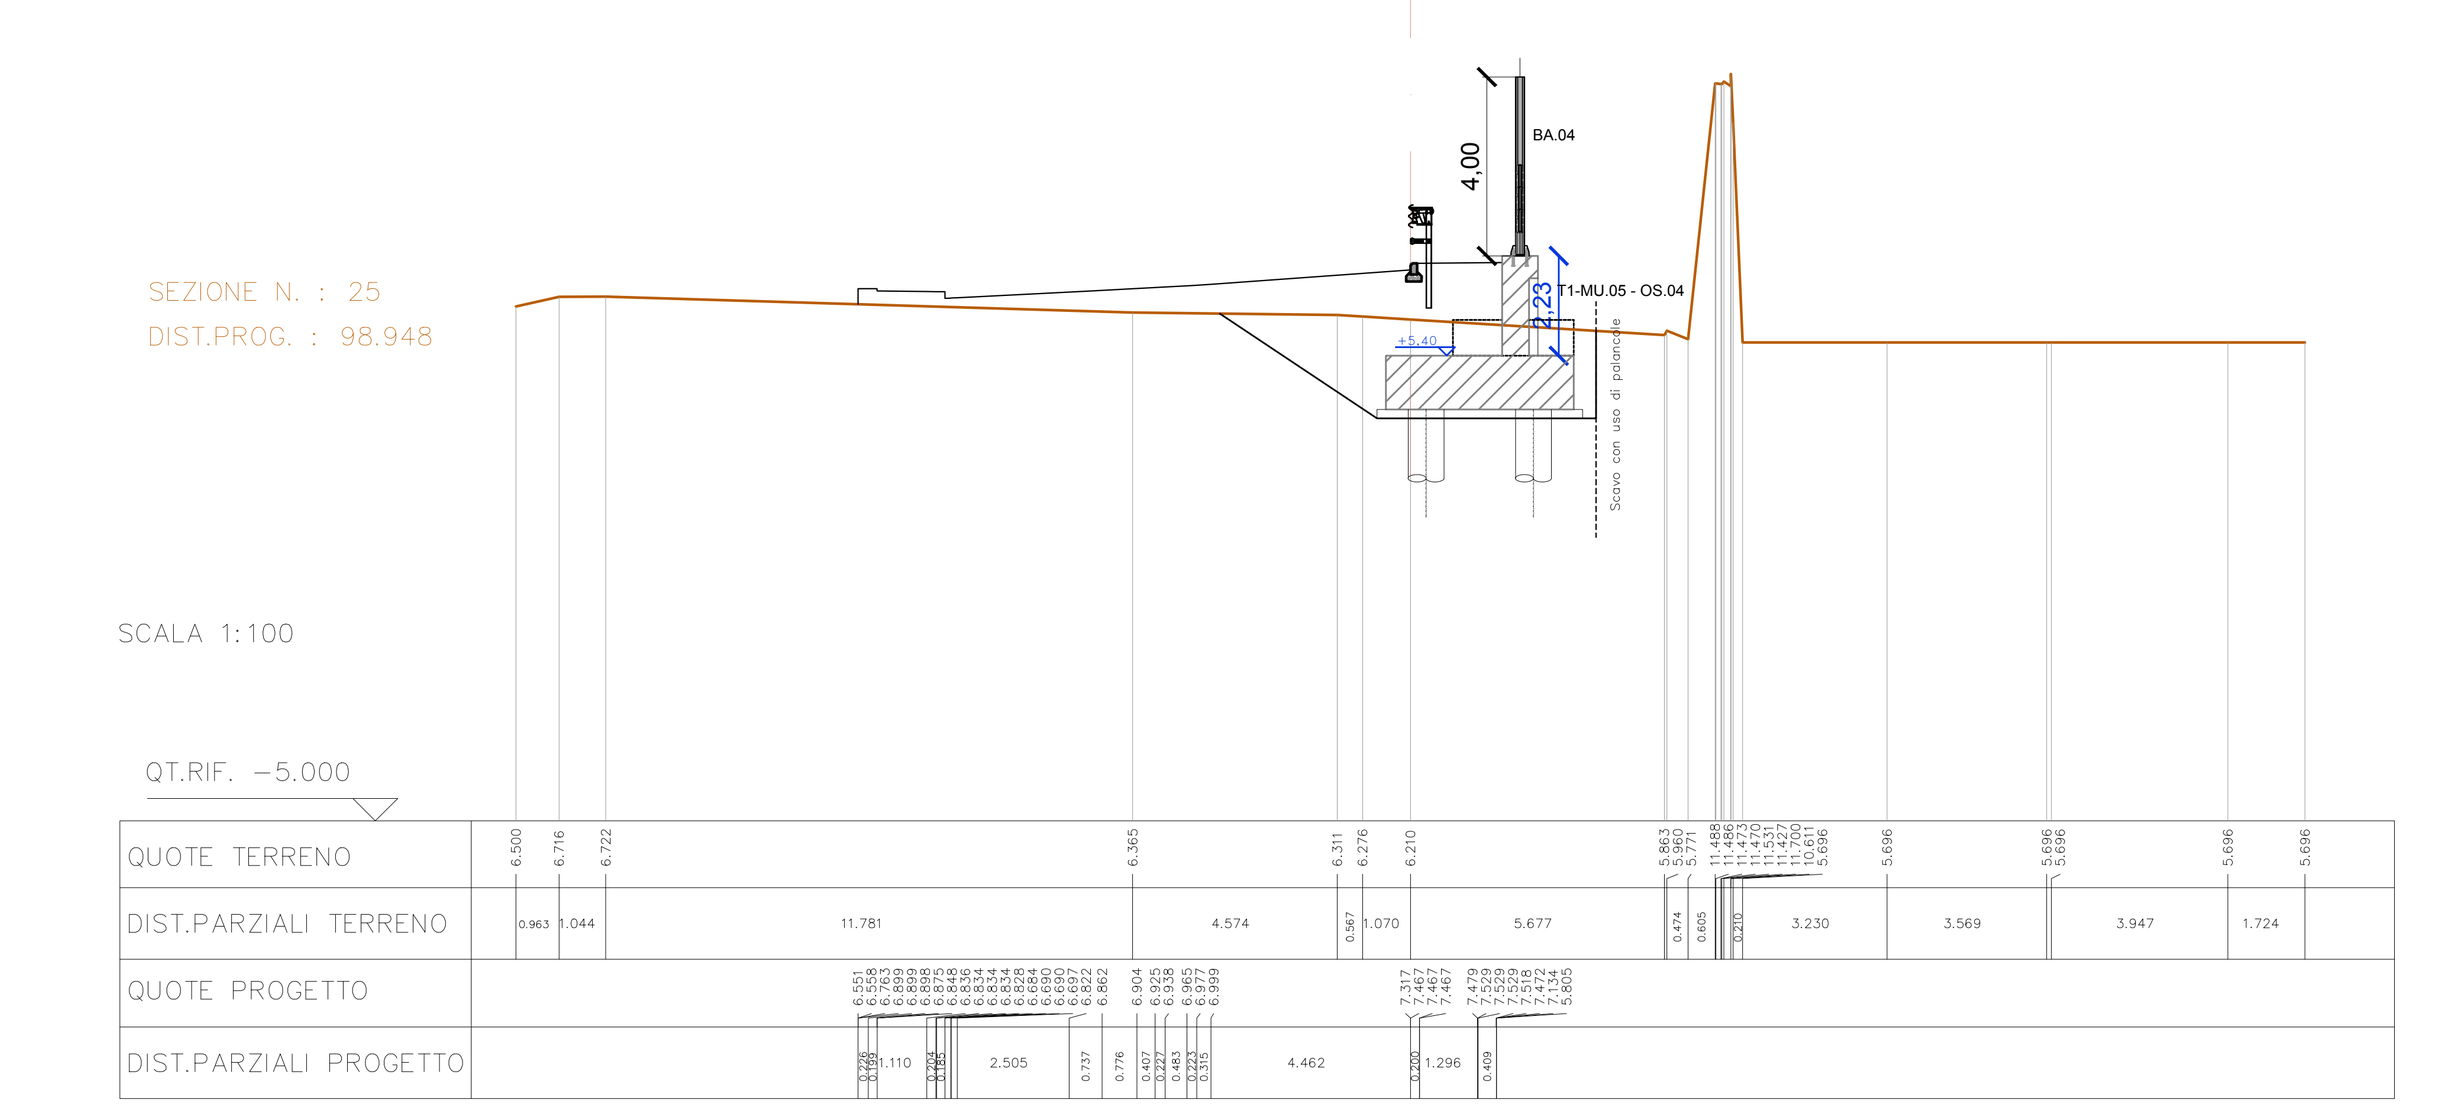

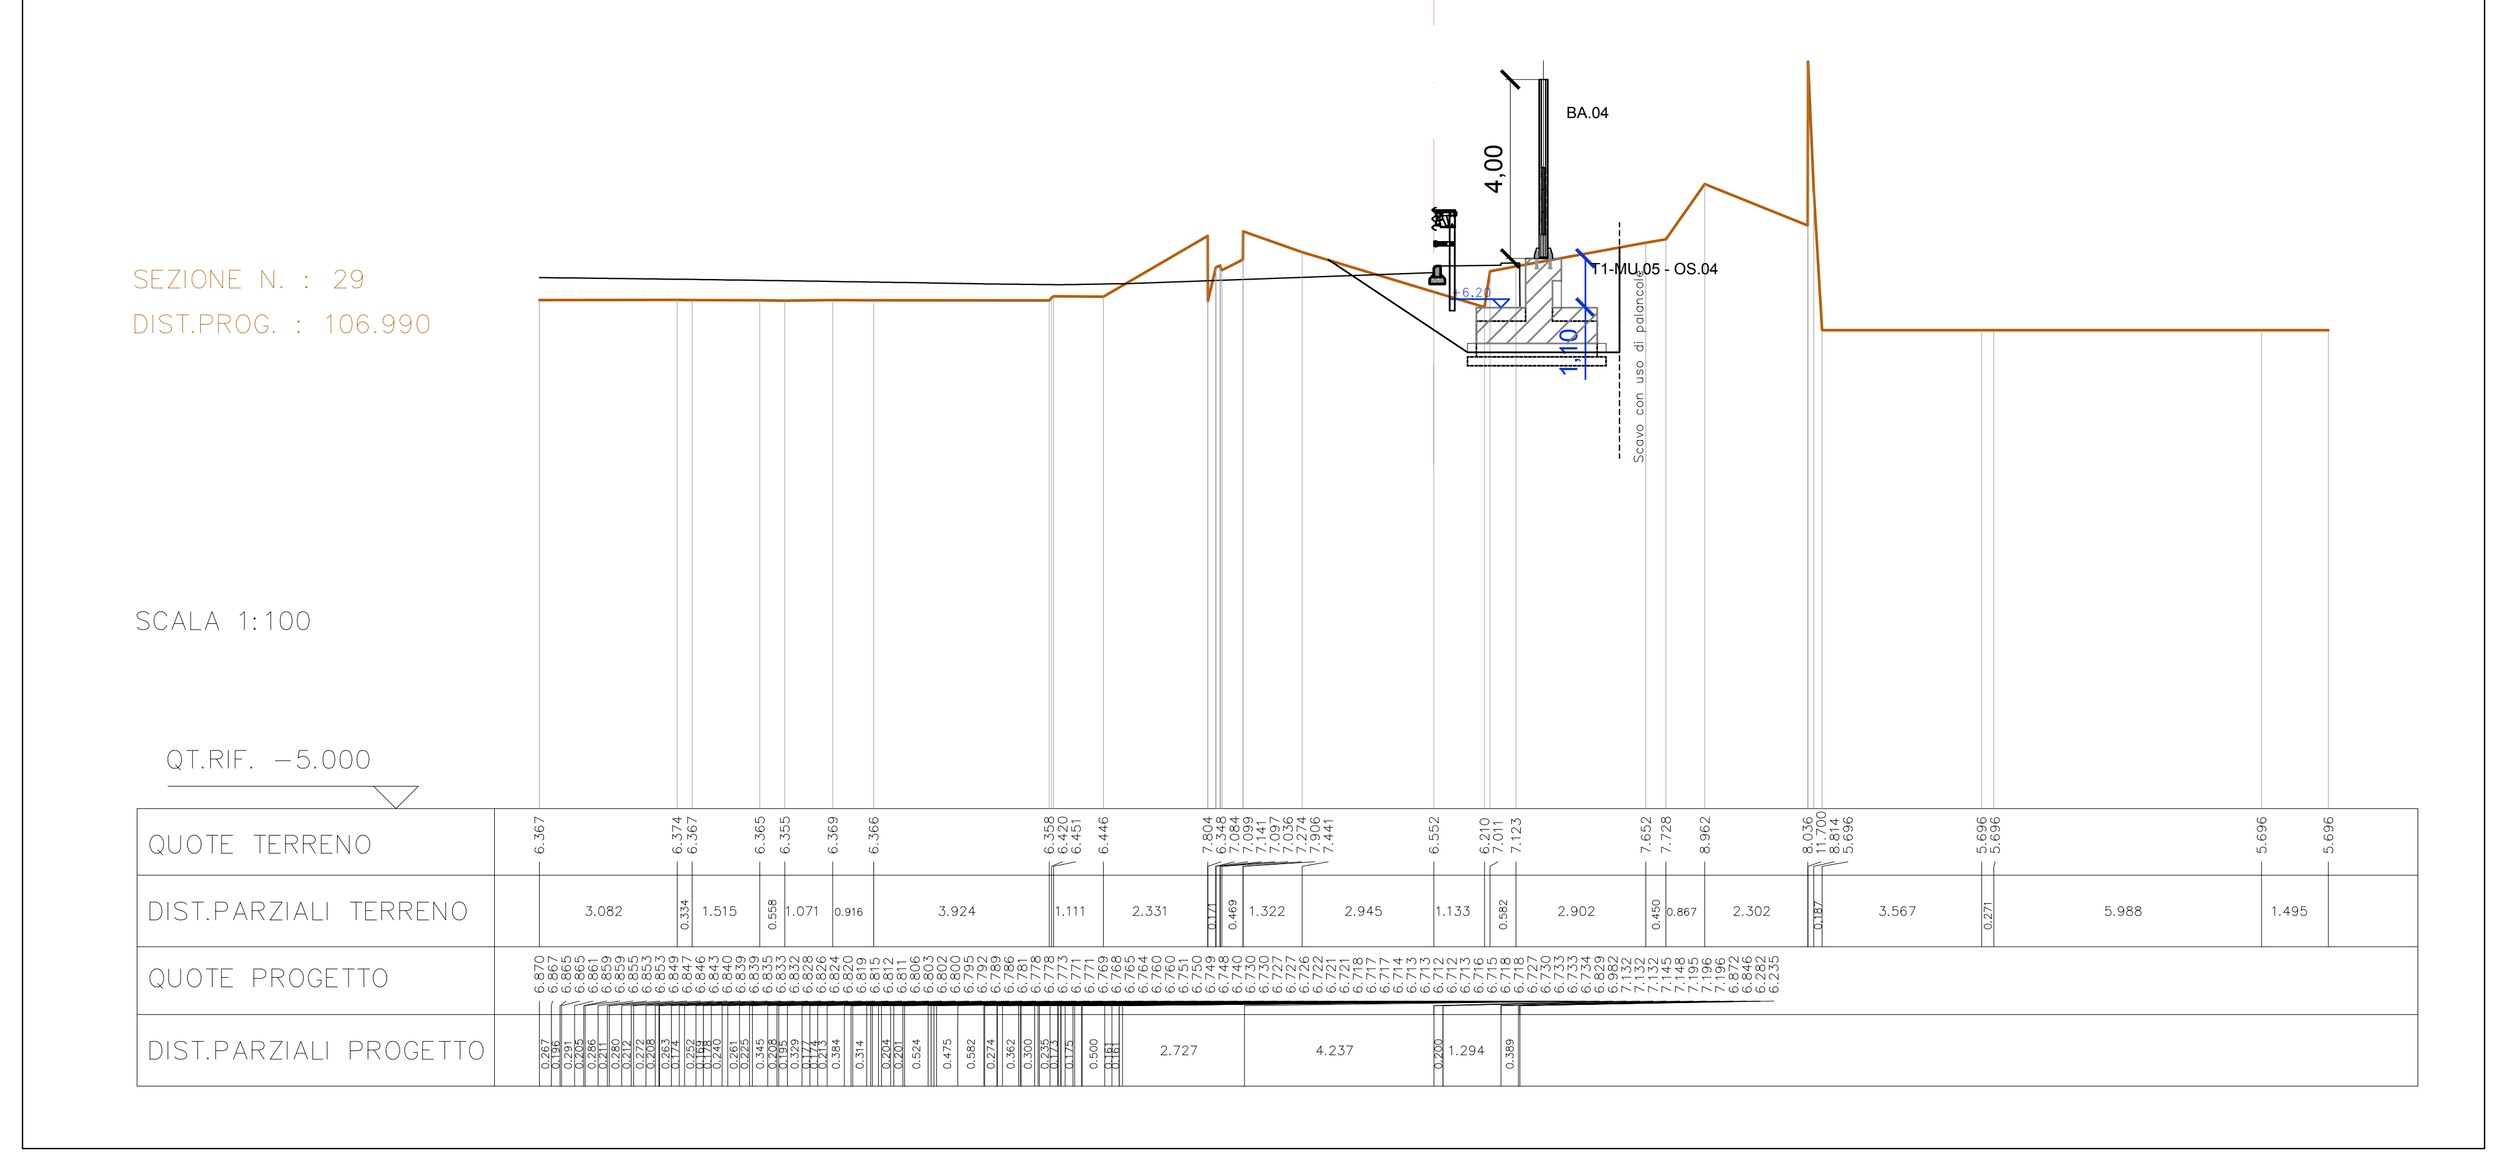

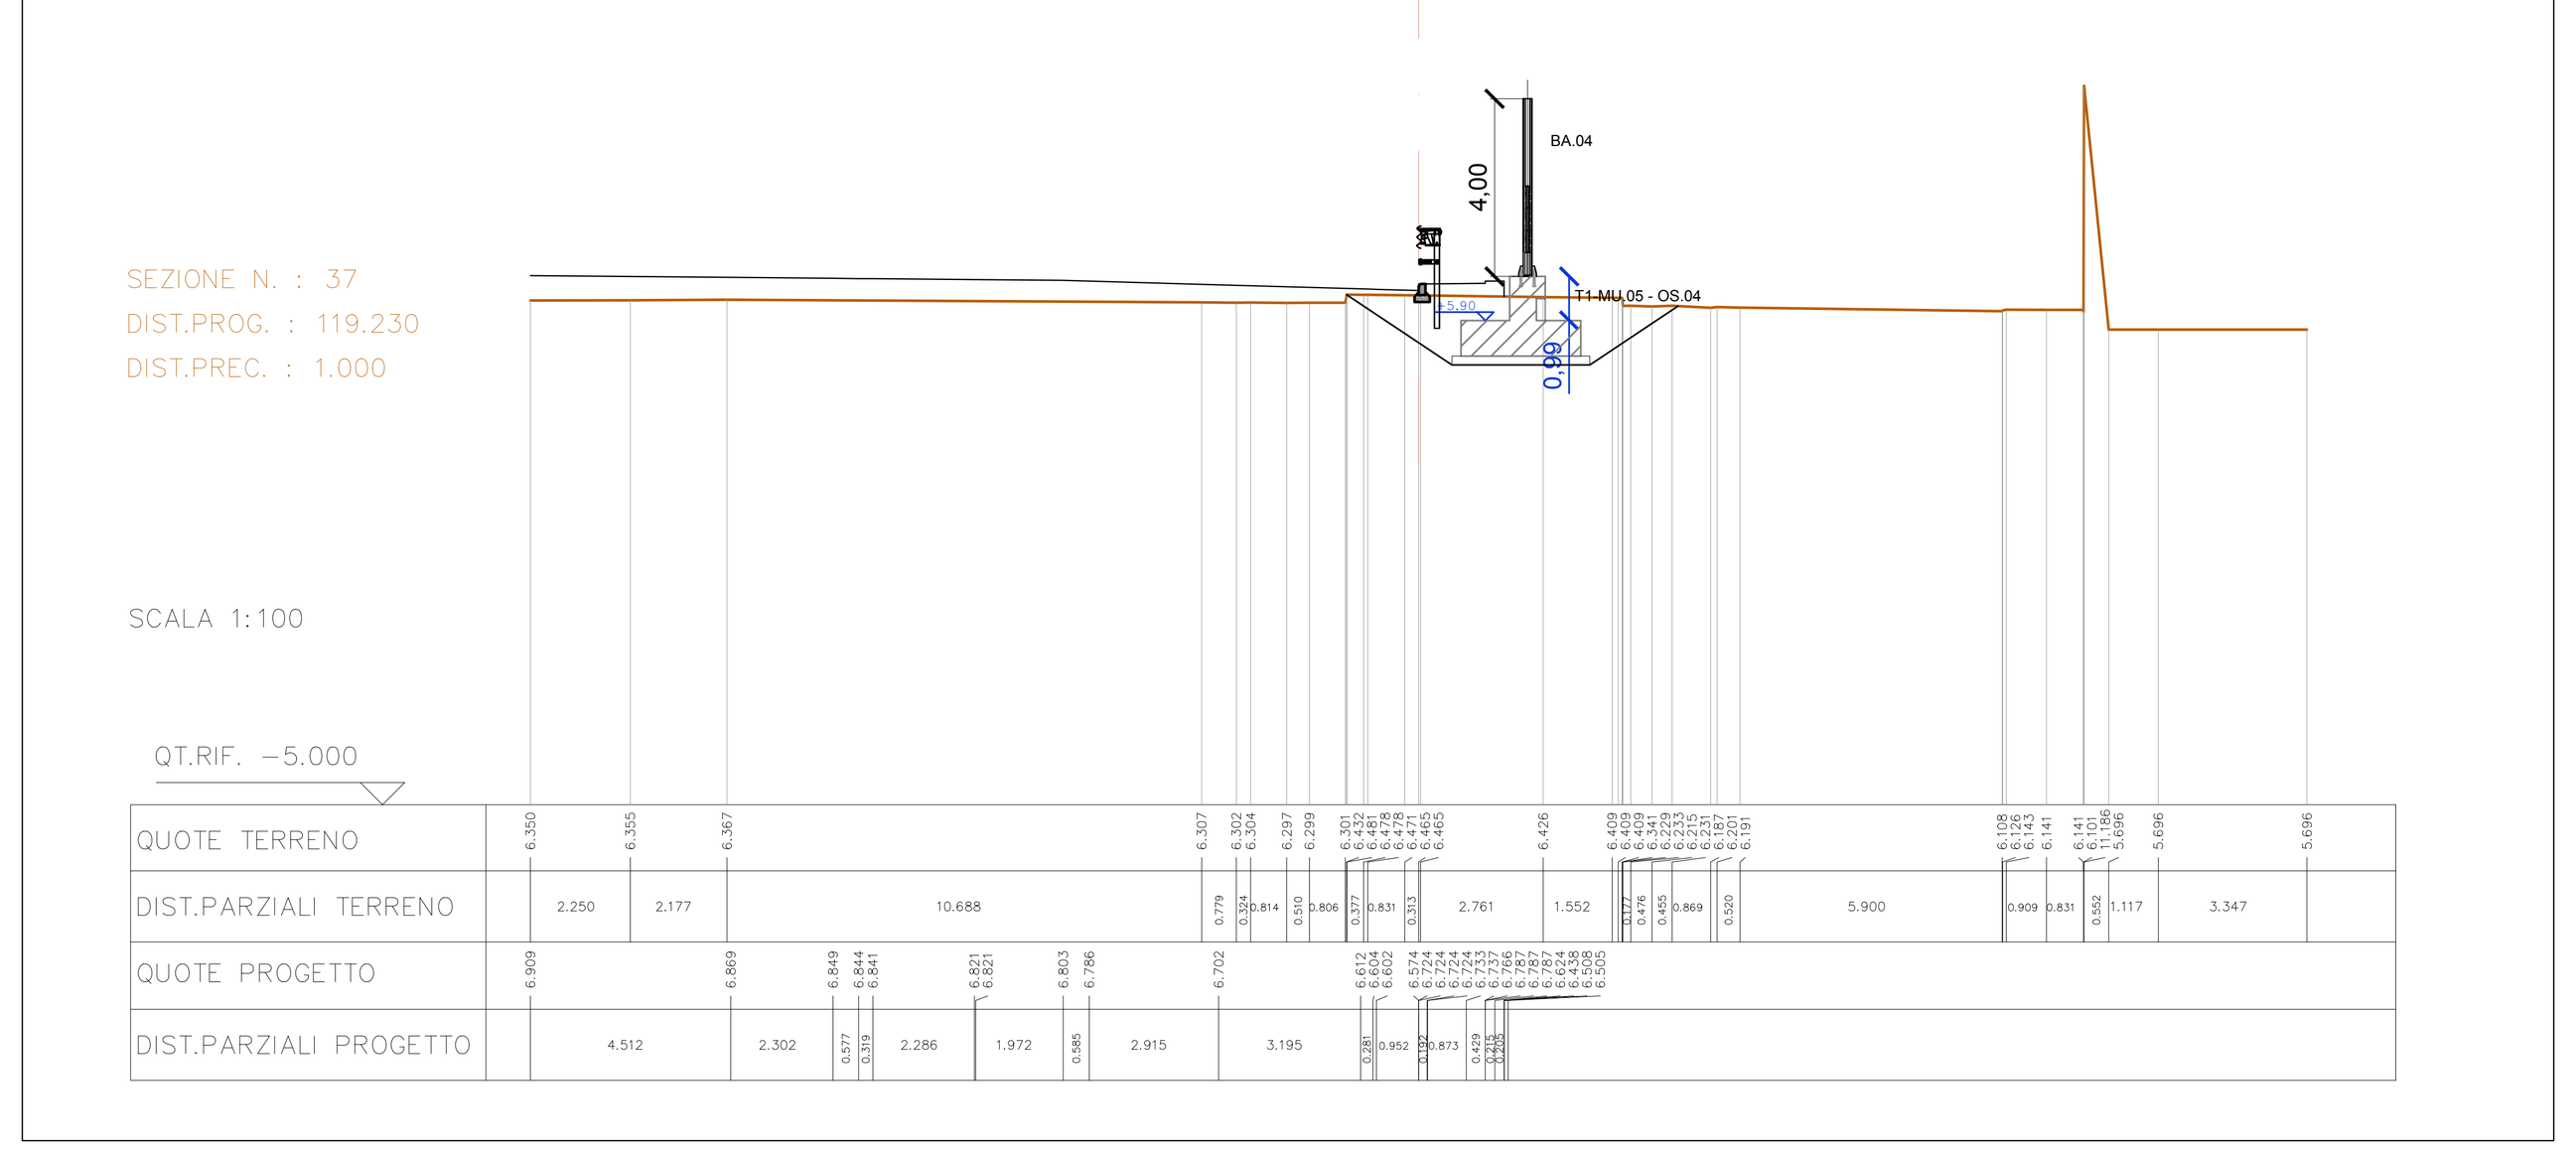

anas
GRUPPO FS ITALIANE

Direzione Tecnica

S.S. n°1 AURELIA
VARIANTE ALL'ABITATO DI IMPERIA
LOTTO 1
DA SVINCOLO TORRENTE PRINO A SVINCOLO IMPERO

PROGETTO DEFINITIVO — COD. GE271

PROGETTAZIONE: RAGGRUPPAMENTO TEMPORANEO PROGETTISTI
MANDATARIA: PRO ITER Progetto Infrastrutture Territorio s.r.l.
MANDANTI: delta ingegneria; VIA INGEGNERIA

IL RESPONSABILE DELL'INTEGRAZIONE DELLE PRESTAZIONI SPECIALISTICHE:
Ing. Riccardo Formichi – Società Pro Iter Srl
Ordine Ingegneri Provincia di Milano n. 18045

IL PROGETTISTA:
Ing. Nicola D'Alessandro – Società Delta Ingegneria Srl
Ordine Ingegneri Provincia di Agrigento n. A995

IL GEOLOGO:
Geol. Massimo Mezzanzanica – Società Pro Iter Srl
Ordine Geologi Regione Lombardia n. A762

IL COORDINATORE PER LA SICUREZZA IN FASE DI PROGETTAZIONE:
Ing. Matteo Di Girolamo – Società VIA Ingegneria Srl
Ordine Ingegneri Provincia di Roma n. n° 15138

VISTO: IL RESP. DEL PROCEDIMENTO:
Ing. Fabrizio Cardone

PROTOCOLLO: DATA:

OPERE D'ARTE
Opere di mitigazione acustica

Barriera acustica H = 4,00 metri - (WBS BA.04)

CODICE PROGETTO			NOME FILE	REVISIONE	SCALA
PROGETTO	LIV. PROG.		T00OM13STRDI01A.PDF		
DPGE2710	D	23	CODICE ELAB. T00OM13STRDI01	A	Varie

REV.	DESCRIZIONE	DATA	REDATTO	VERIFICATO	APPROVATO
D					
C					
B					
A	EMISSIONE	Gennaio 2024	D. D'Alessandro	M. Carlino	N. D'Alessandro