


PIANTA
SCALA 1:200

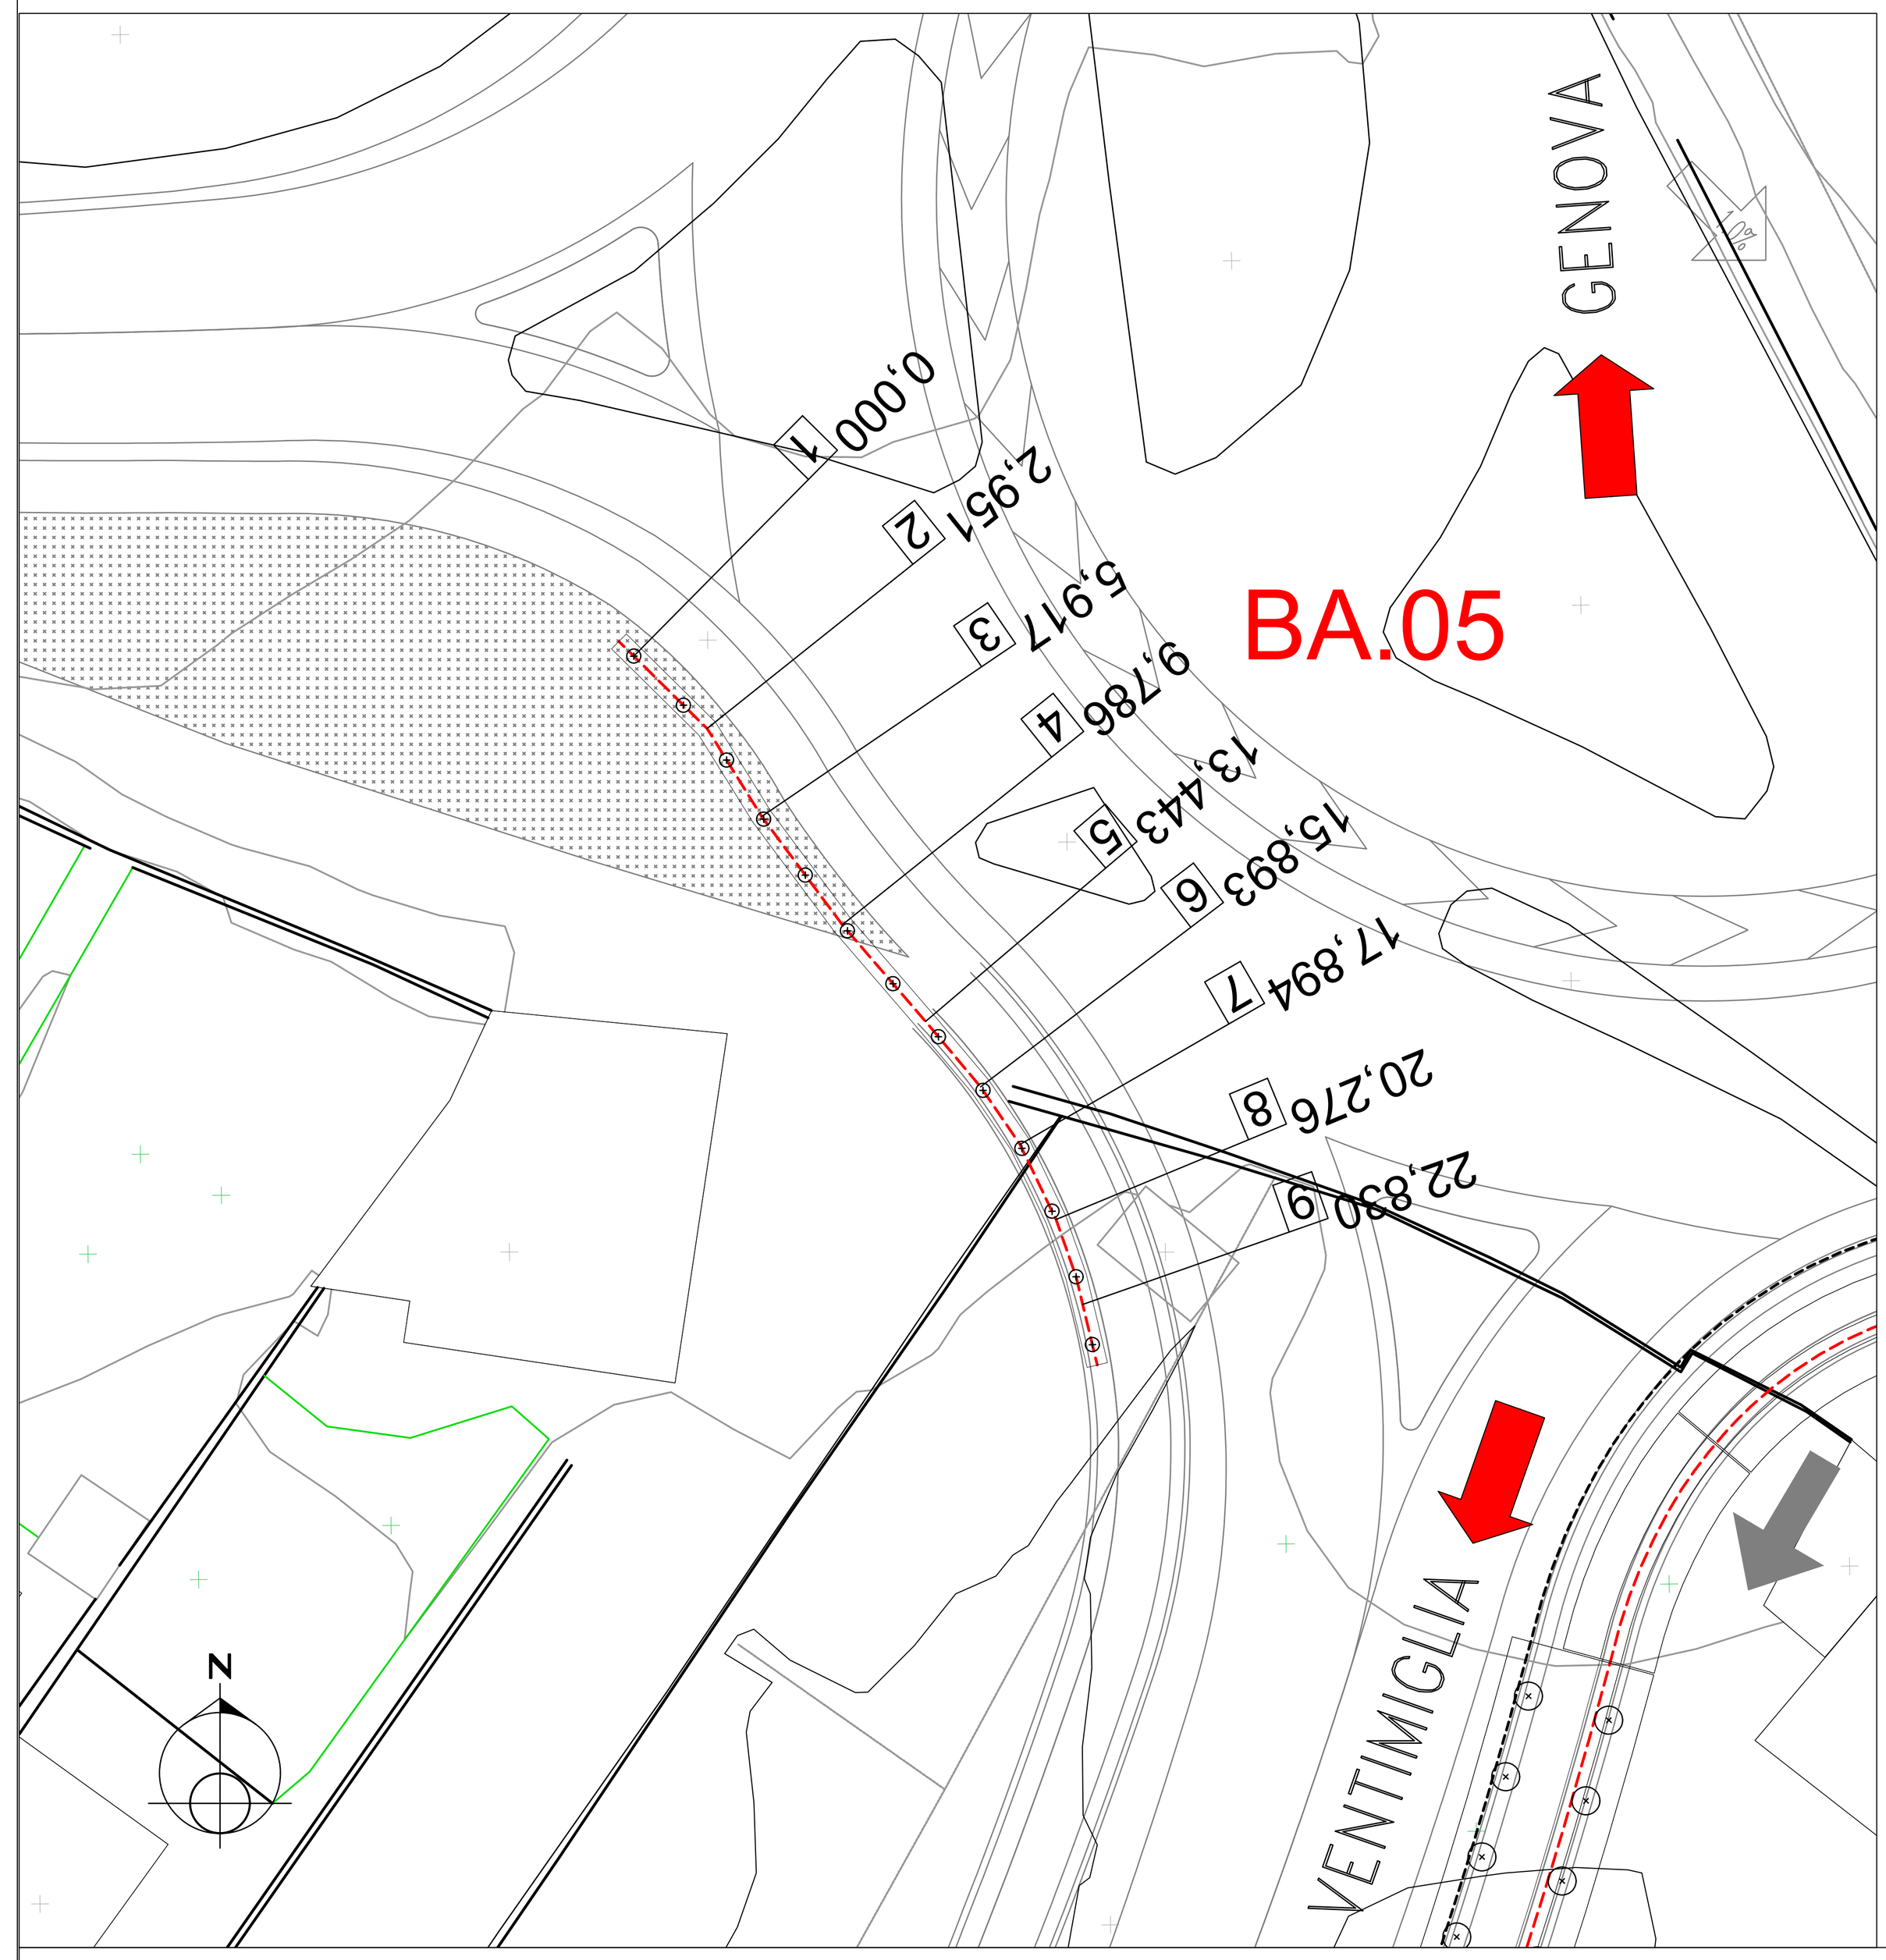


PIANTA DI FONDAZIONI E TRACCIAMENTO
SCALA 1:200

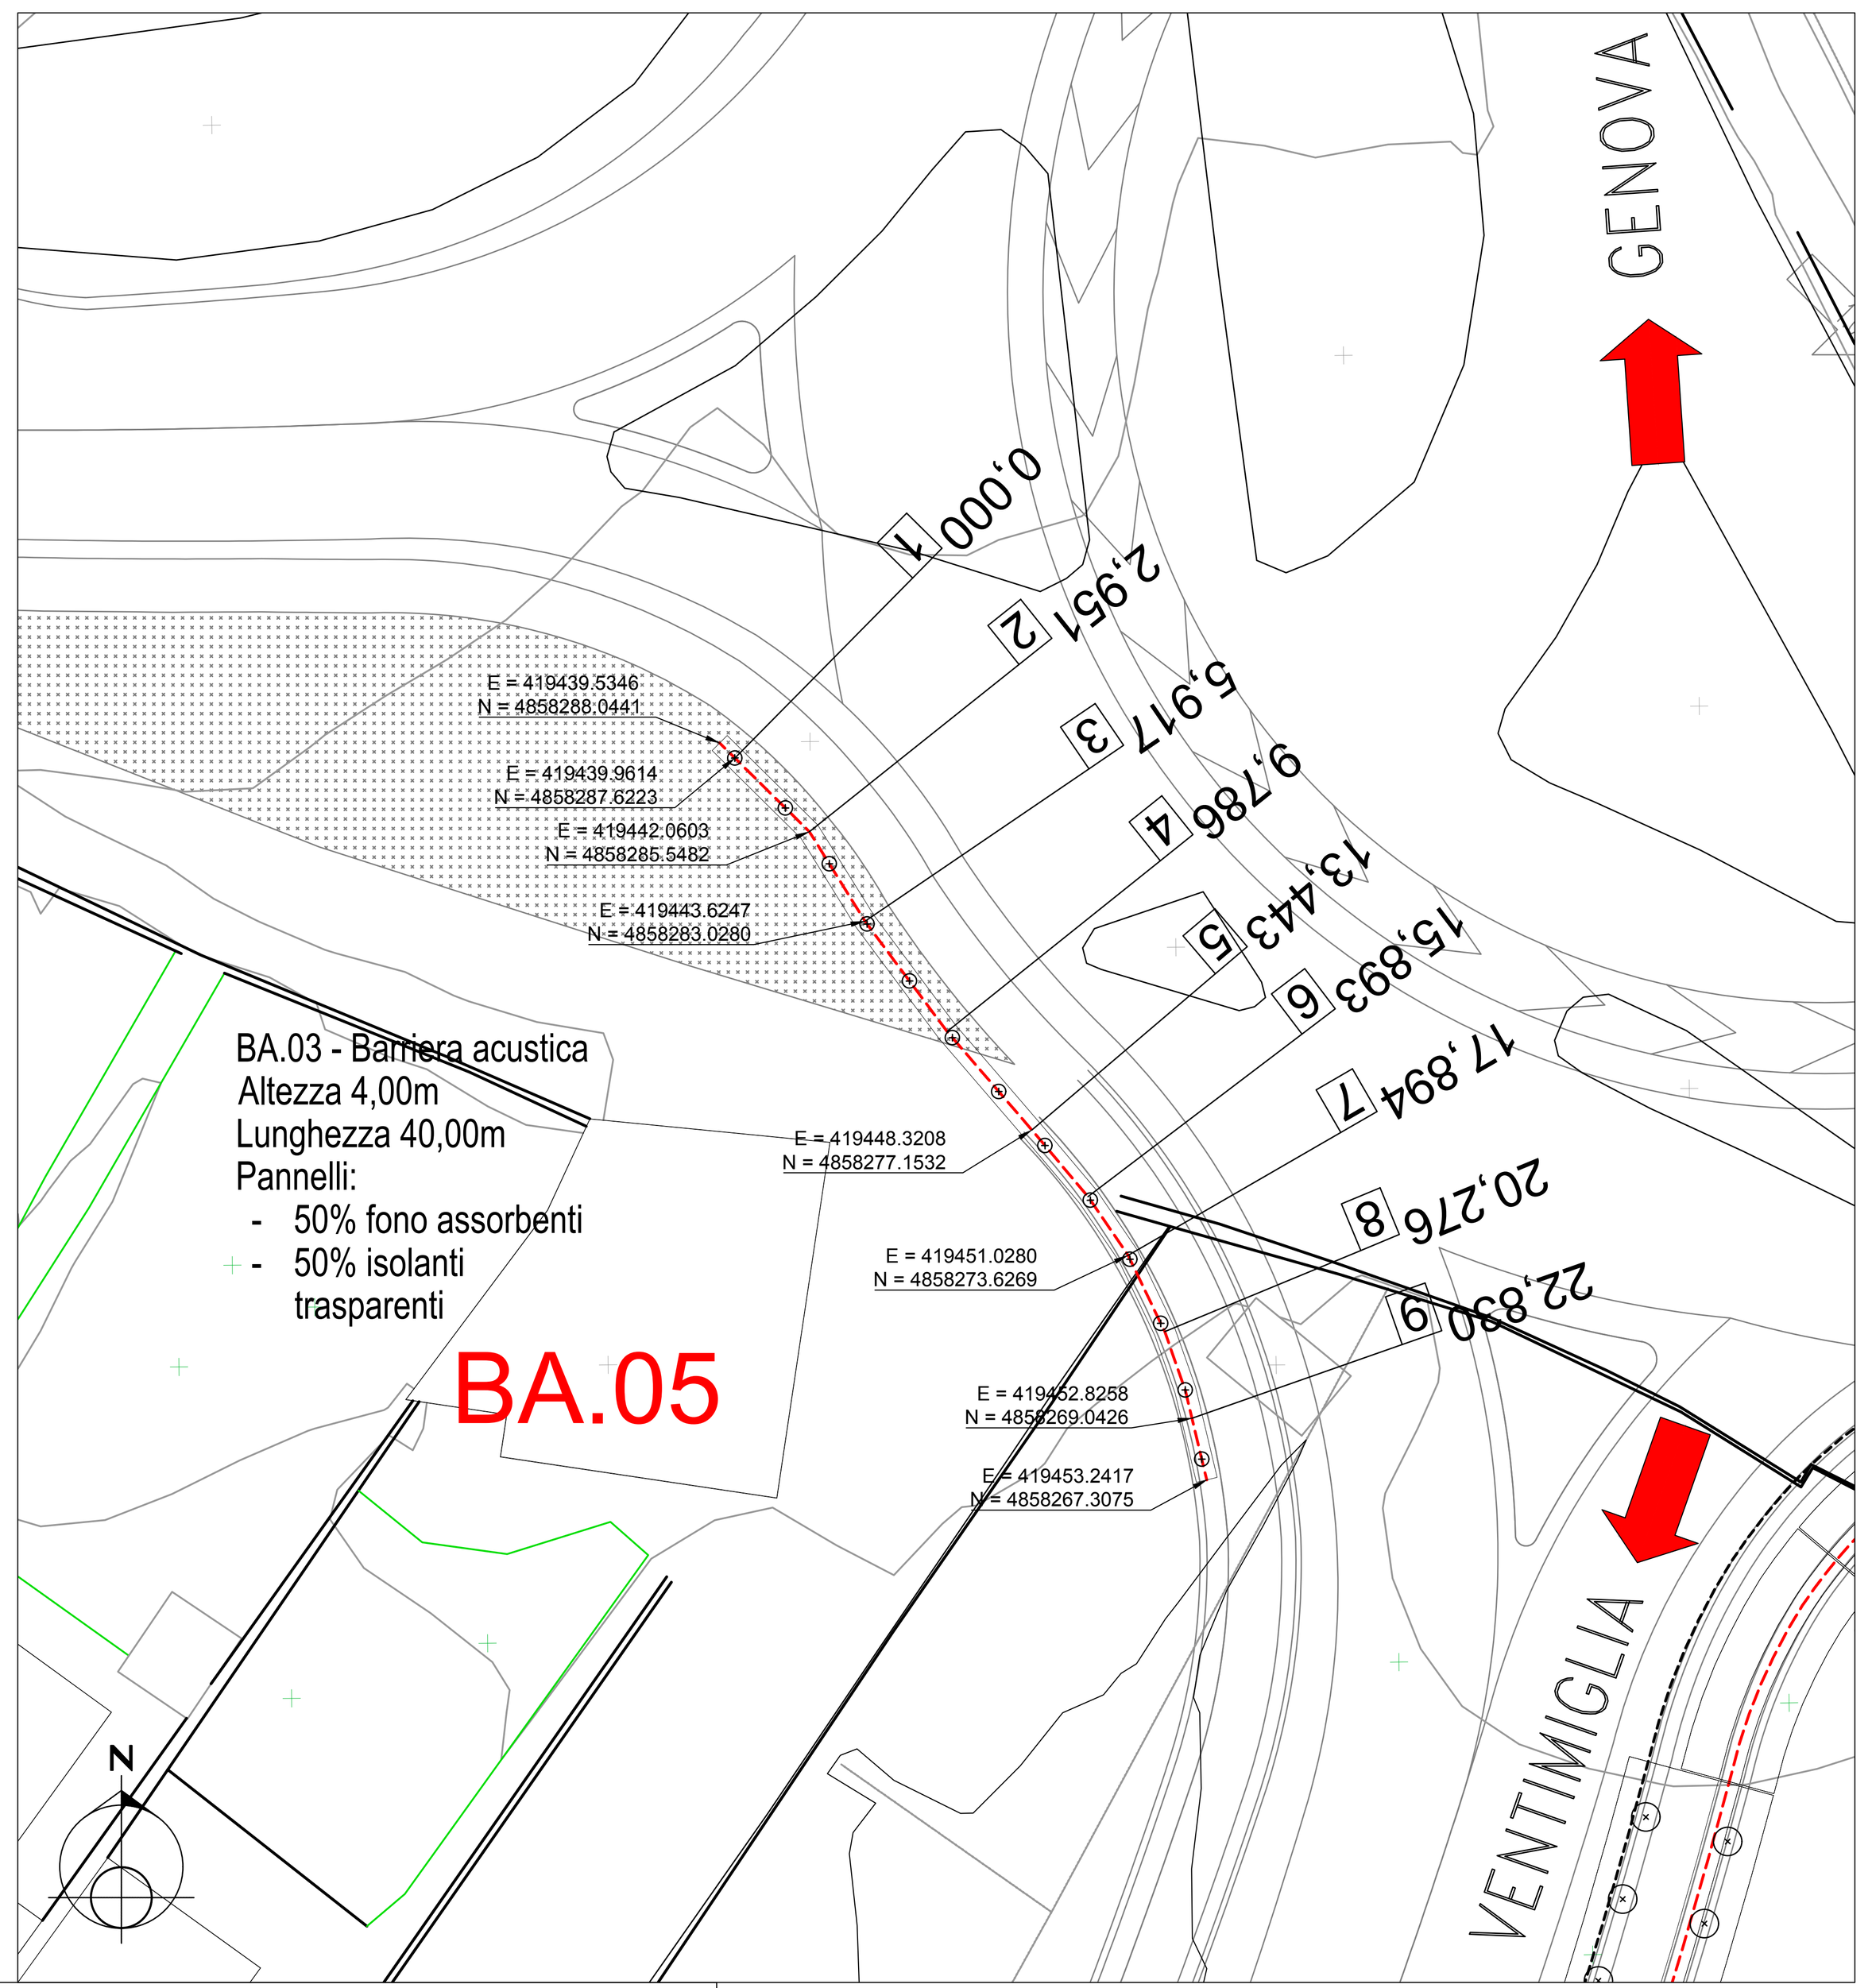


SEZIONI TRASVERSALI
SCALA 1:200

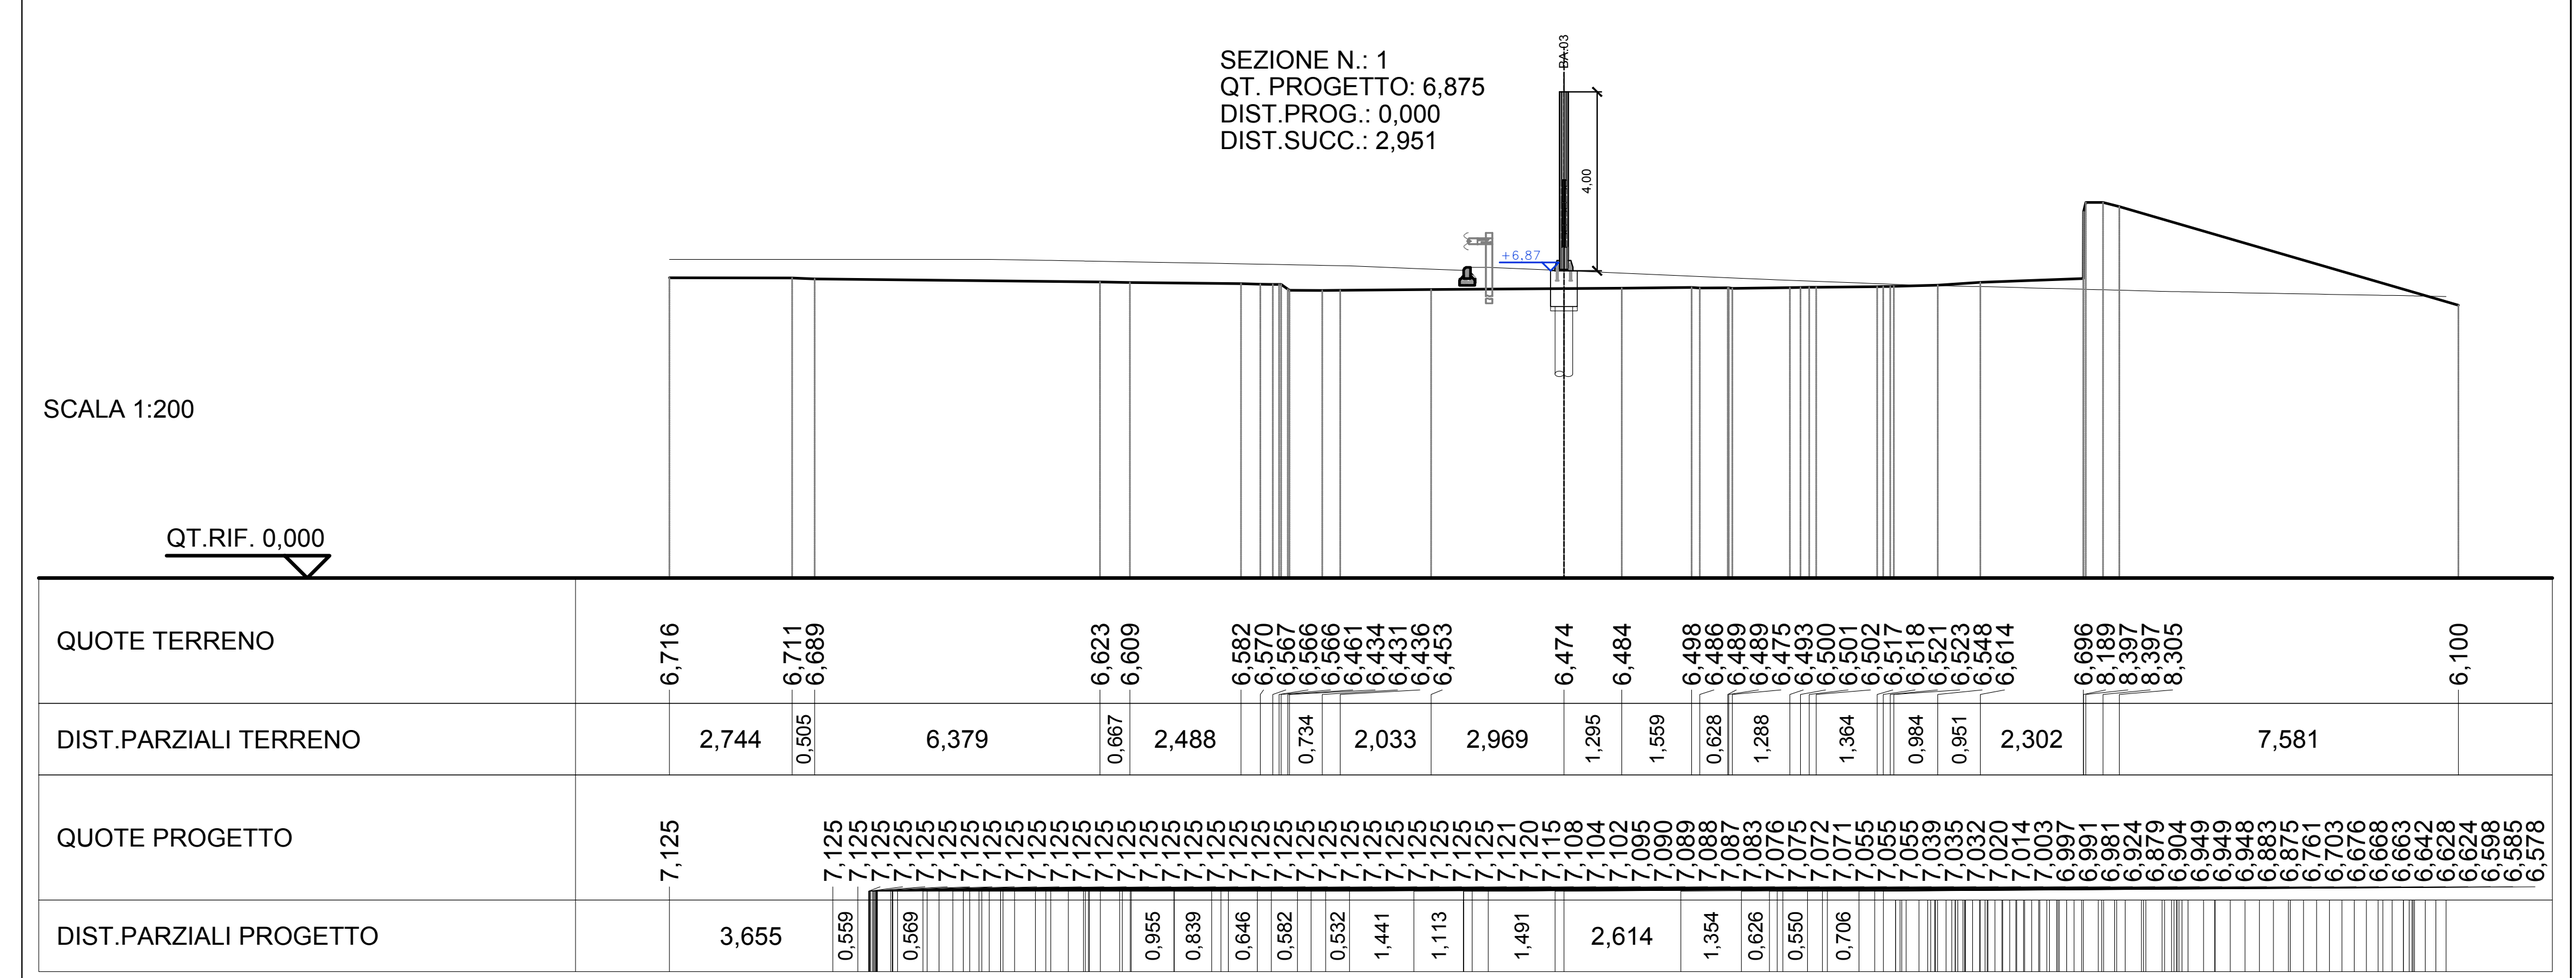


SEZIONI TRASVERSALI
SCALA 1:200

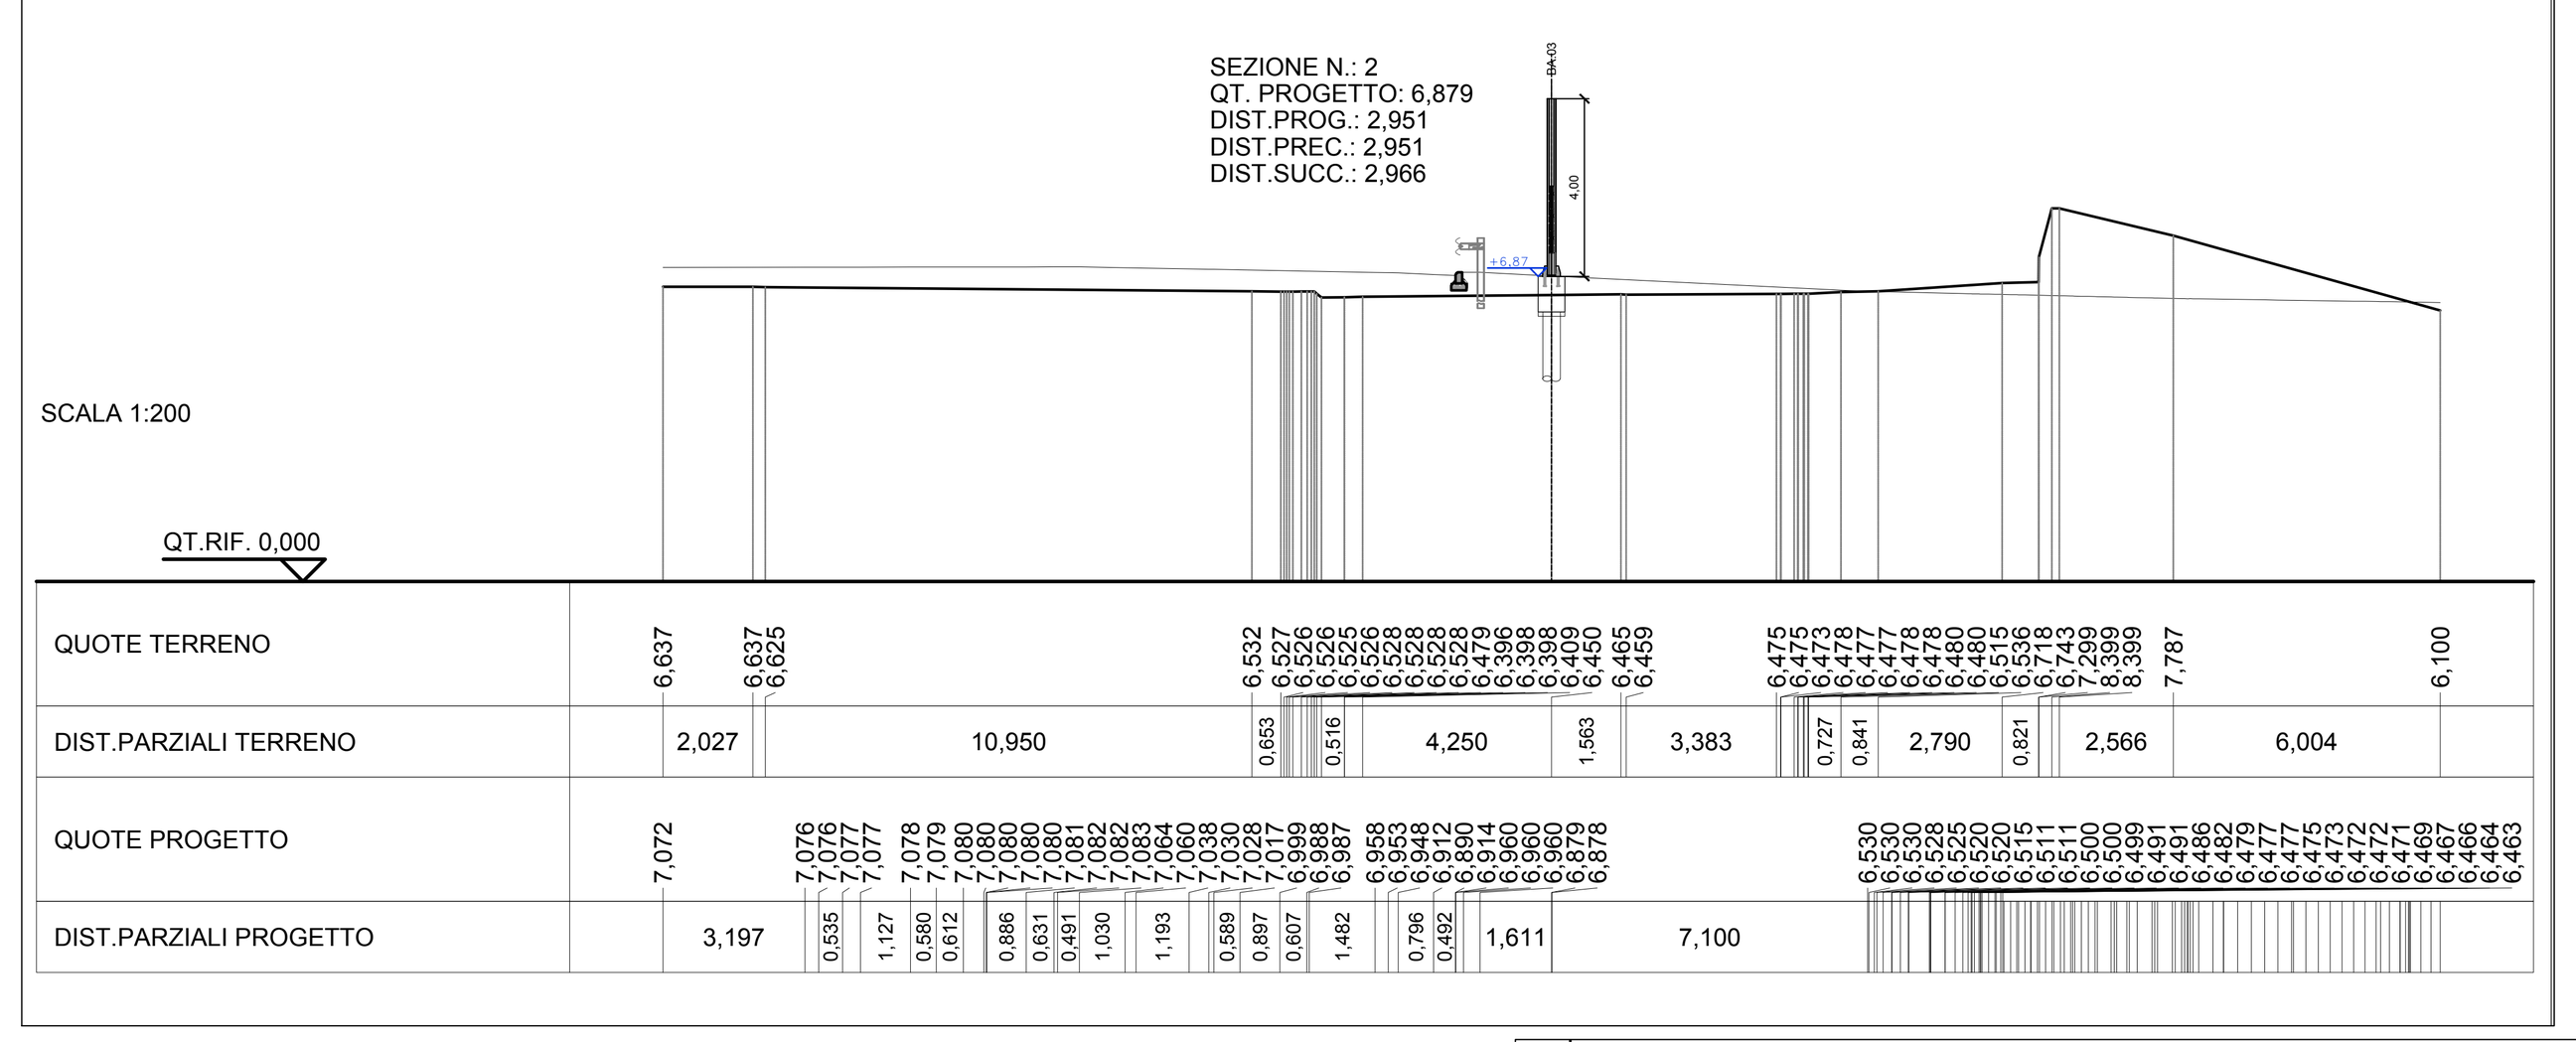

Particolare Cordolo
SCALA 1:20

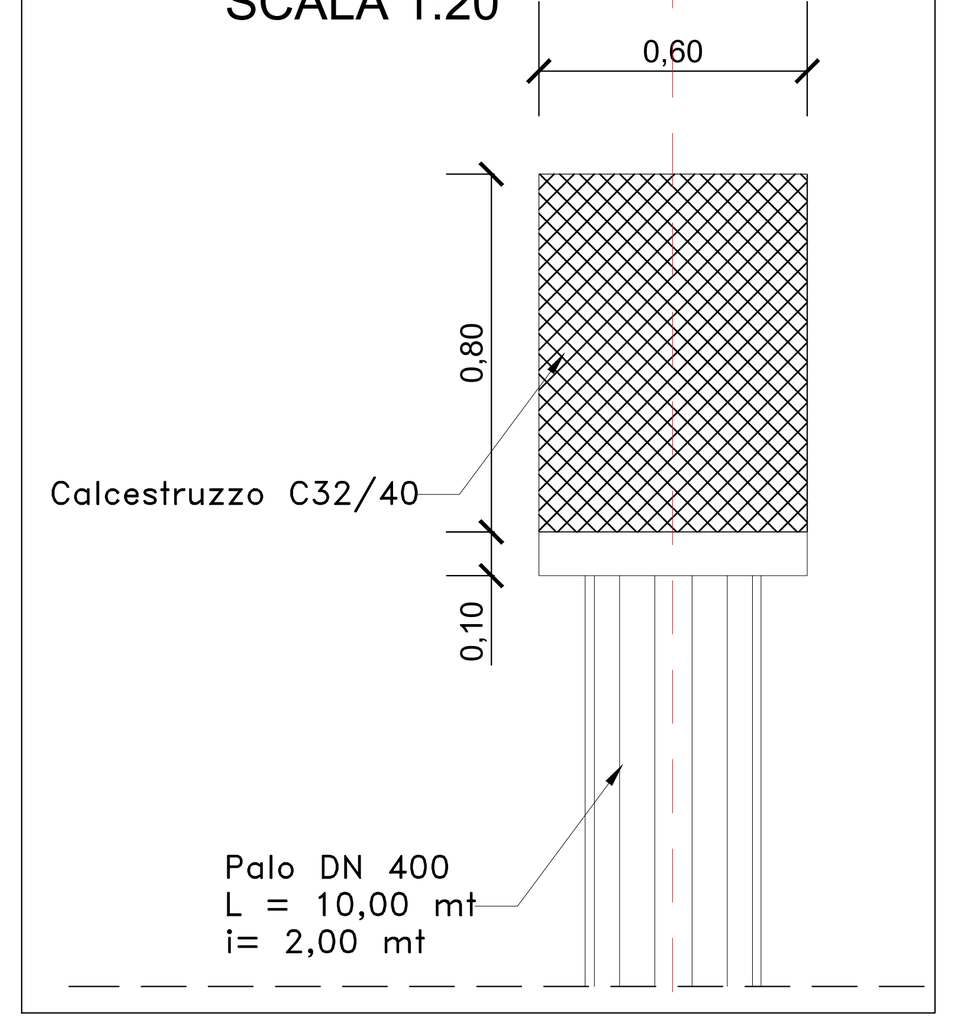


KEY PLAN

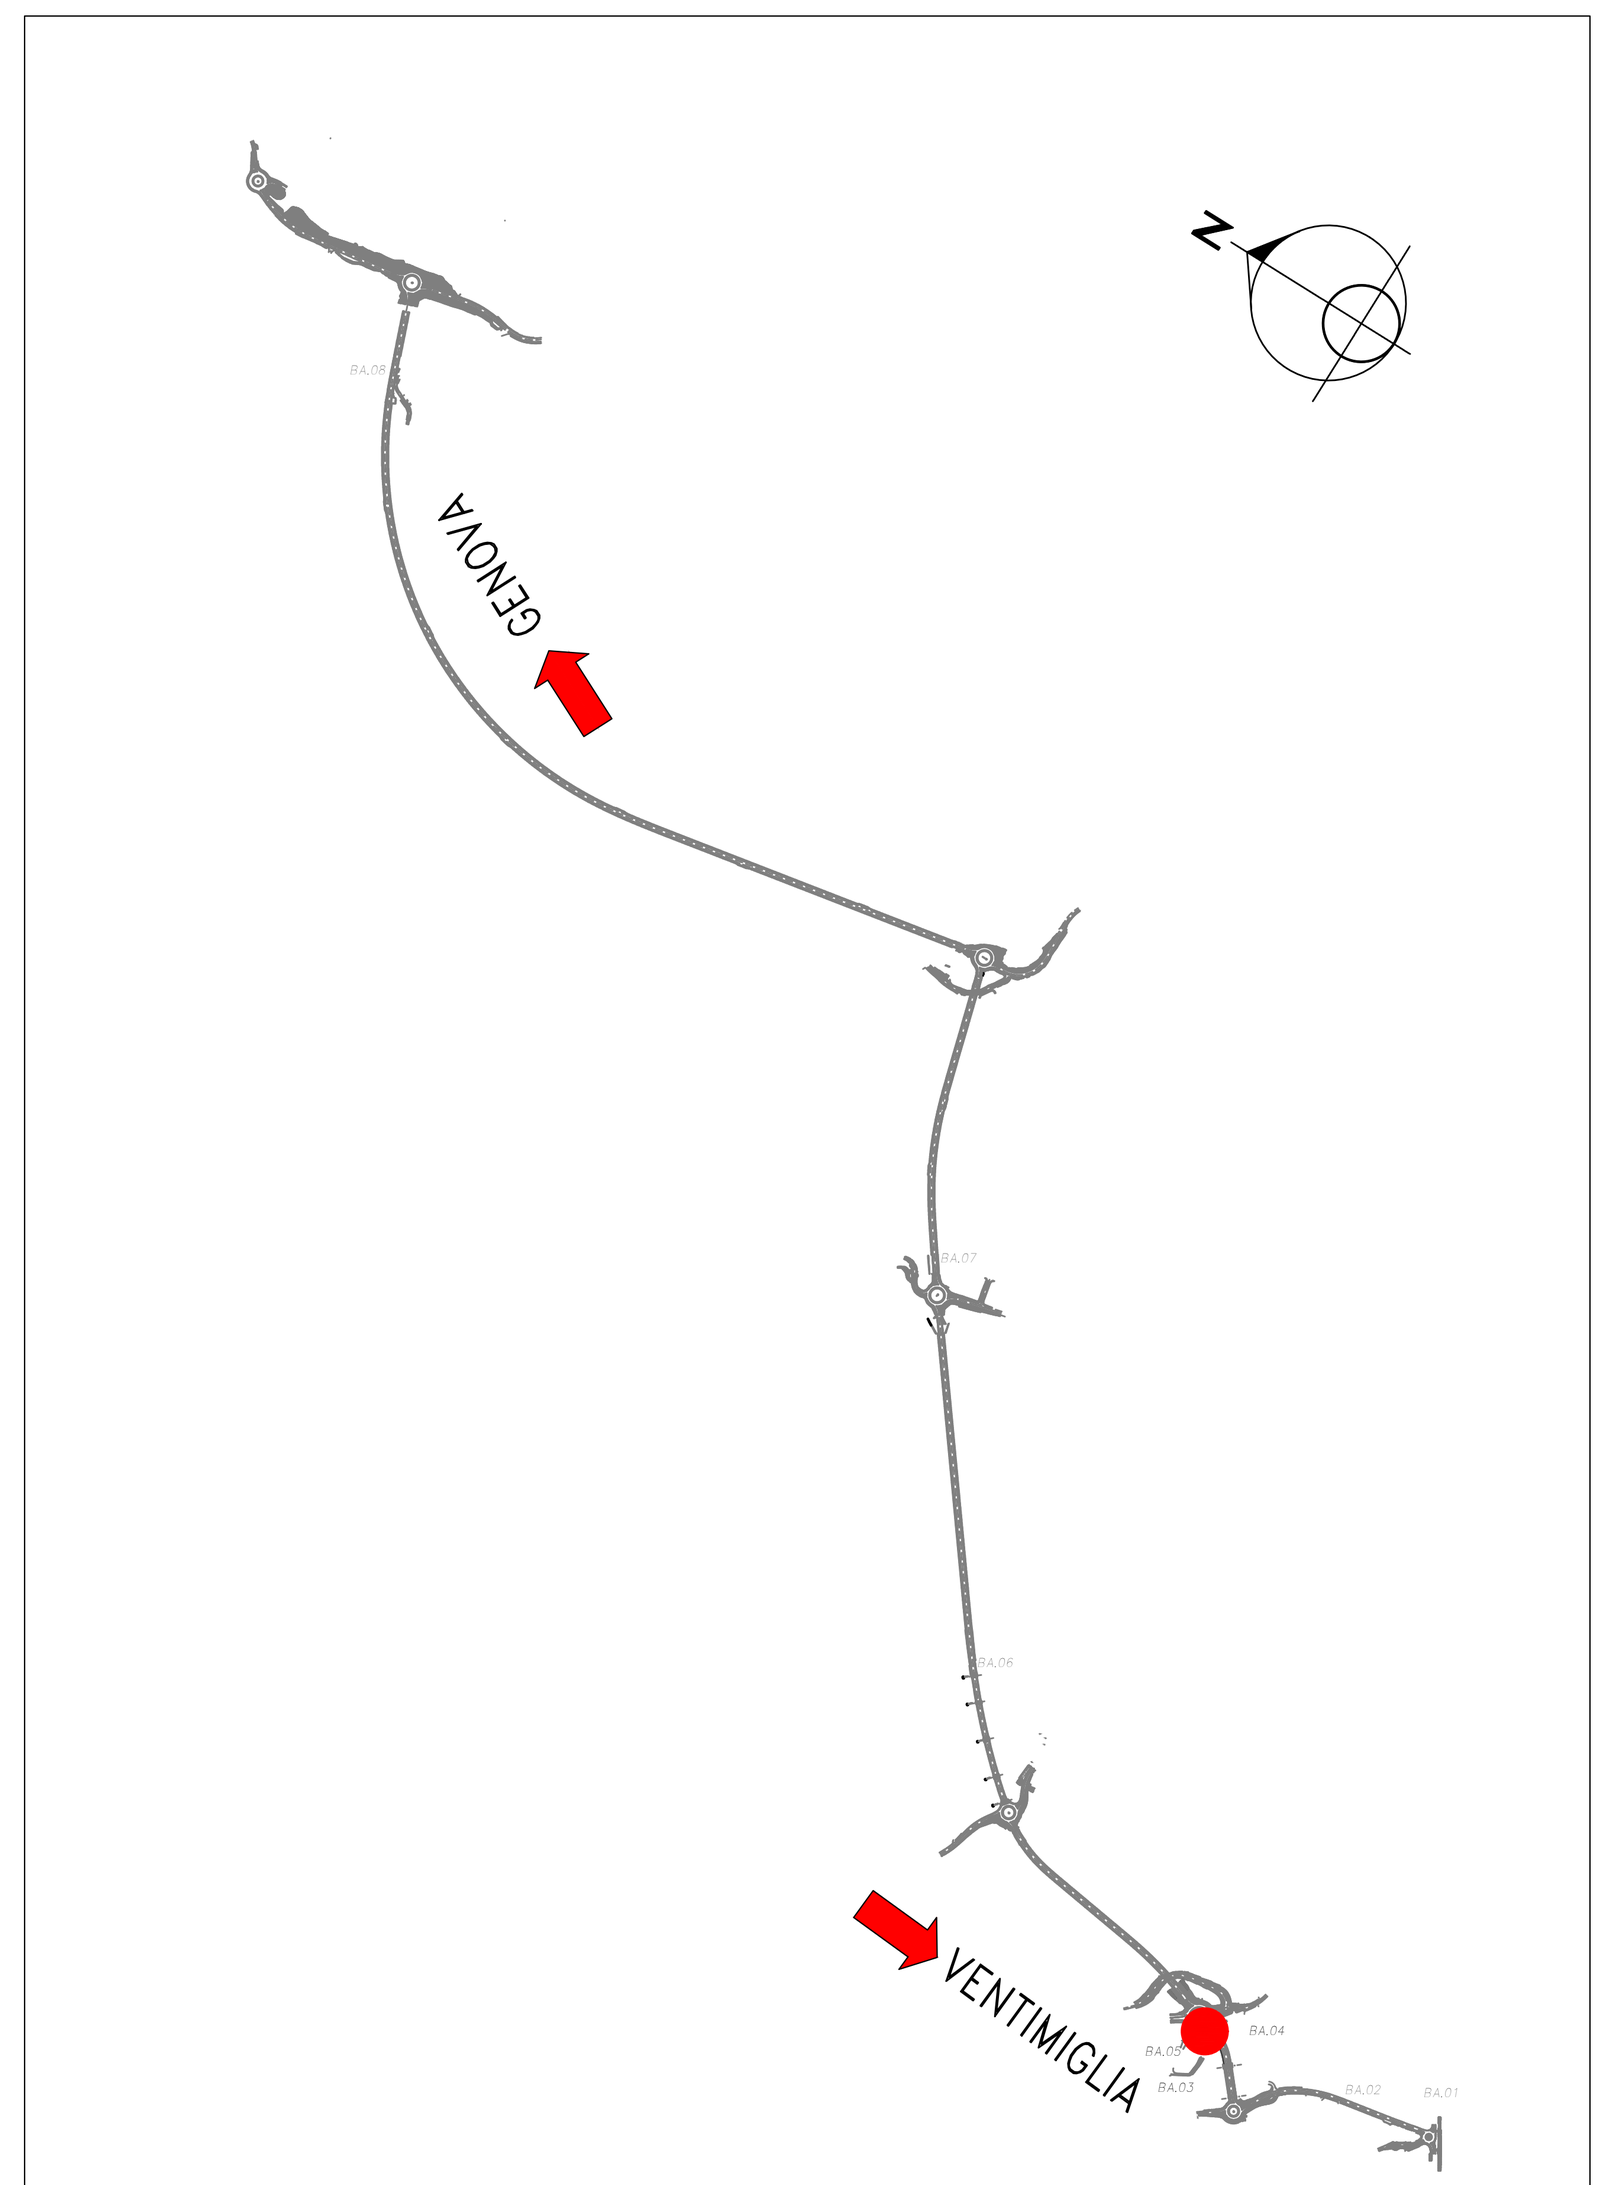

PROSPETTO LONGITUDINALE
SCALA 1:100

BA.05

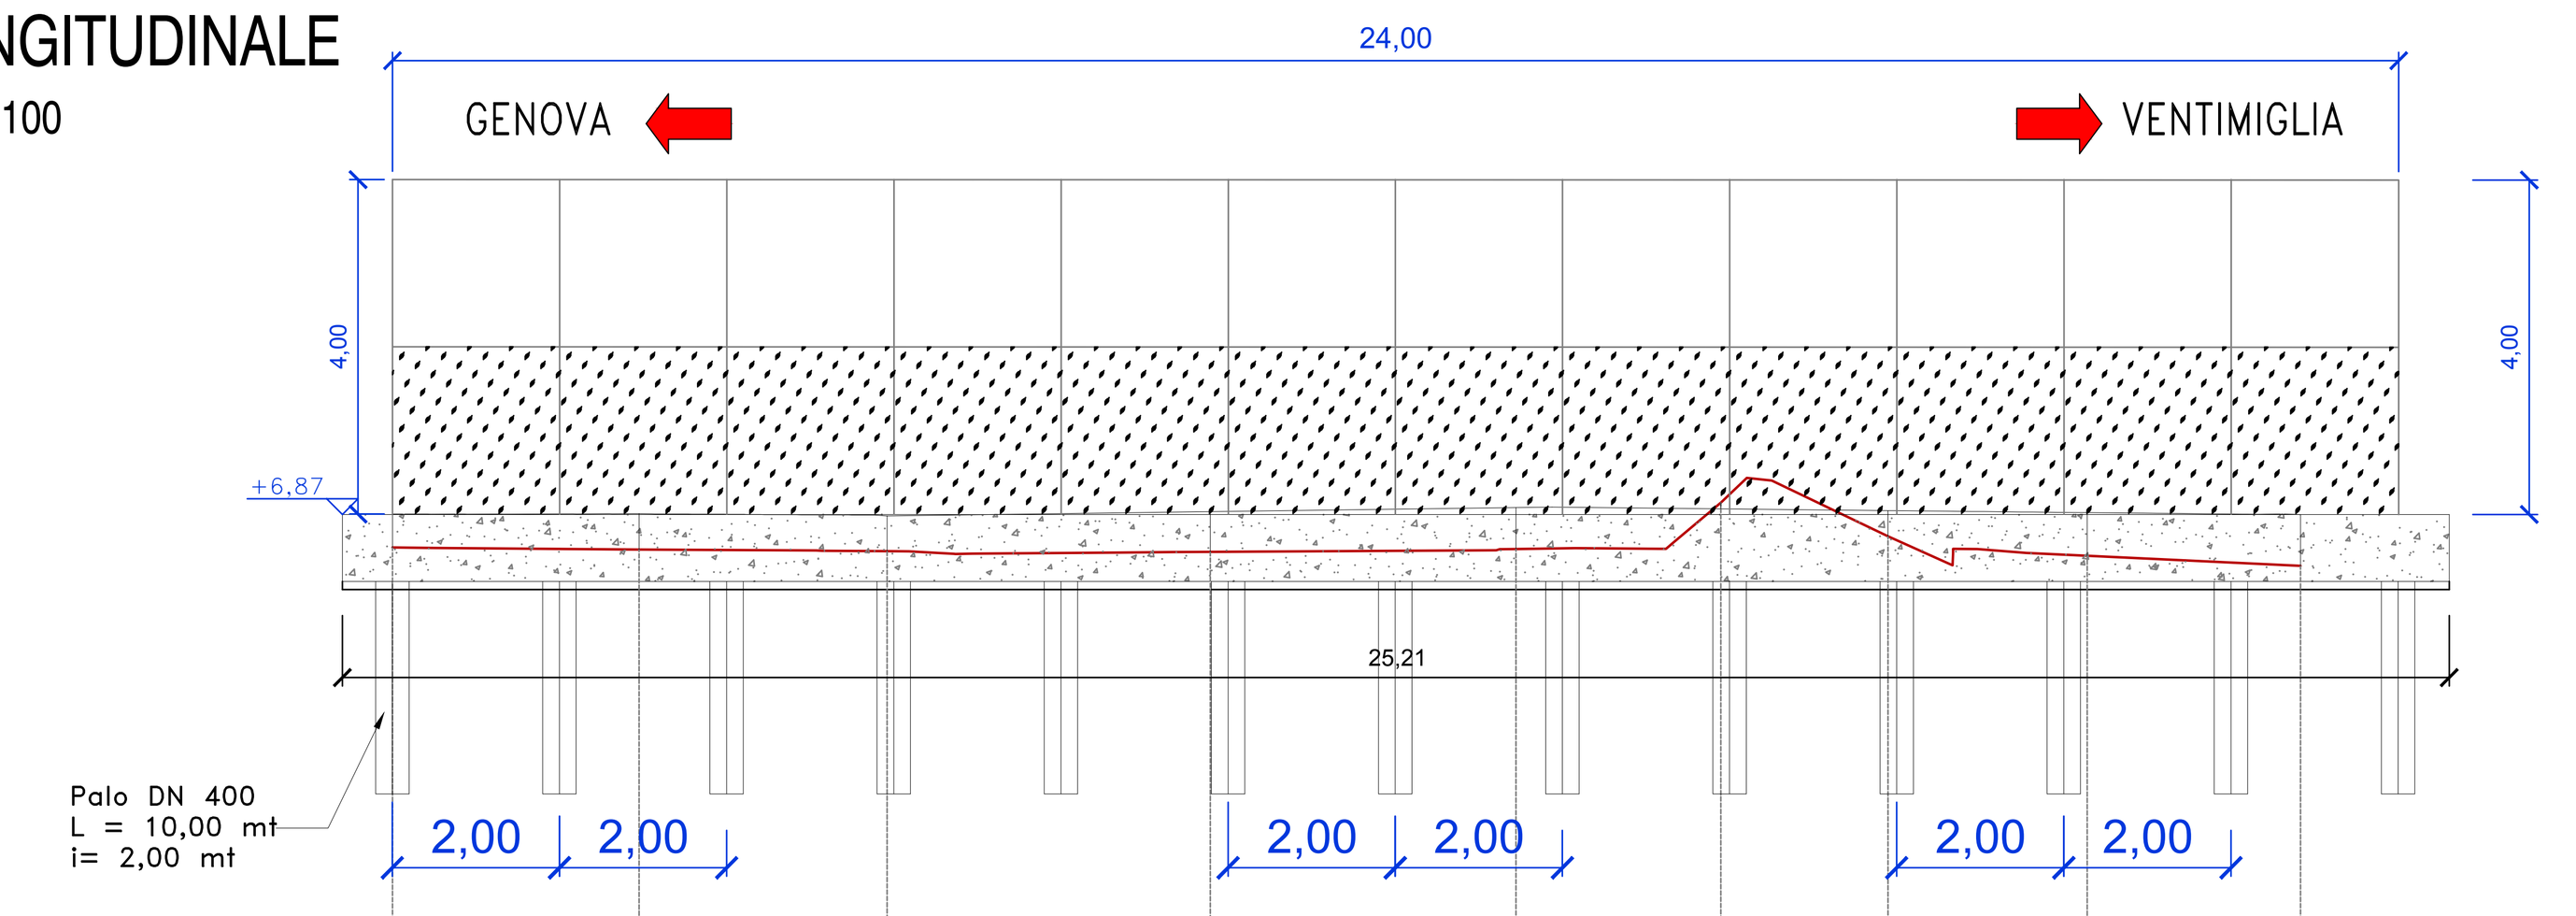


SCALA 1:100


QT.RIF. 0,000

NUMERO SEZIONI	1	2	3	4	5	6	7	8	9
DISTANZE PARZIALI	2,951	2,966	3,869	3,657	2,451	2,001	2,382	2,553	
DISTANZE PROGRESSIVE	0,000	2,951	5,917	9,786	13,443	15,893	17,894	20,276	22,830
QUOTE TERRENO	6,474	6,450	6,430	6,422	6,457	7,010	6,610	6,376	6,255
ETTOMETRICHE	0								


SEZIONI TRASVERSALI
SCALA 1:200

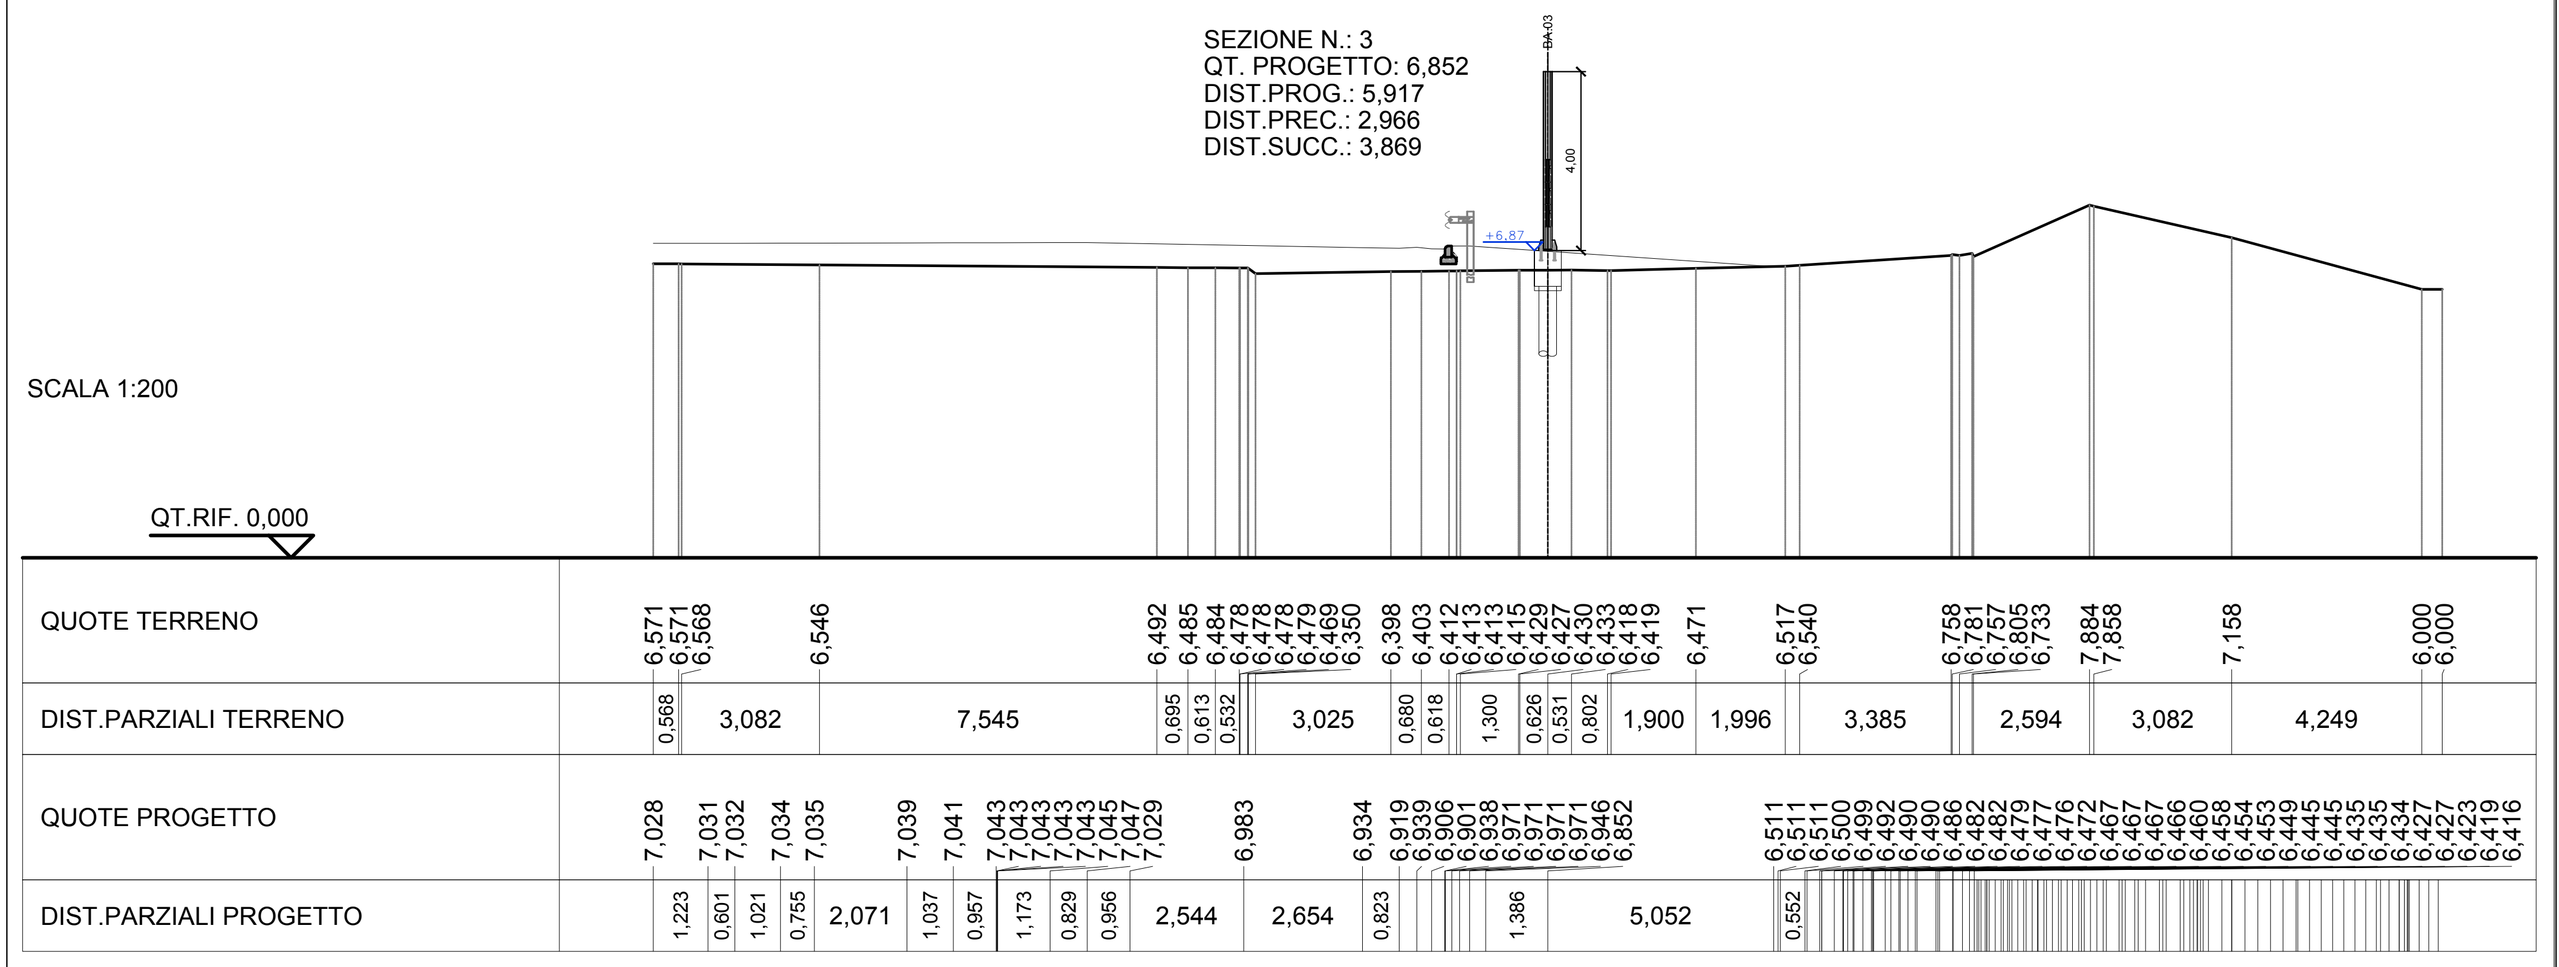


Particolare Barriera
SCALA 1:50

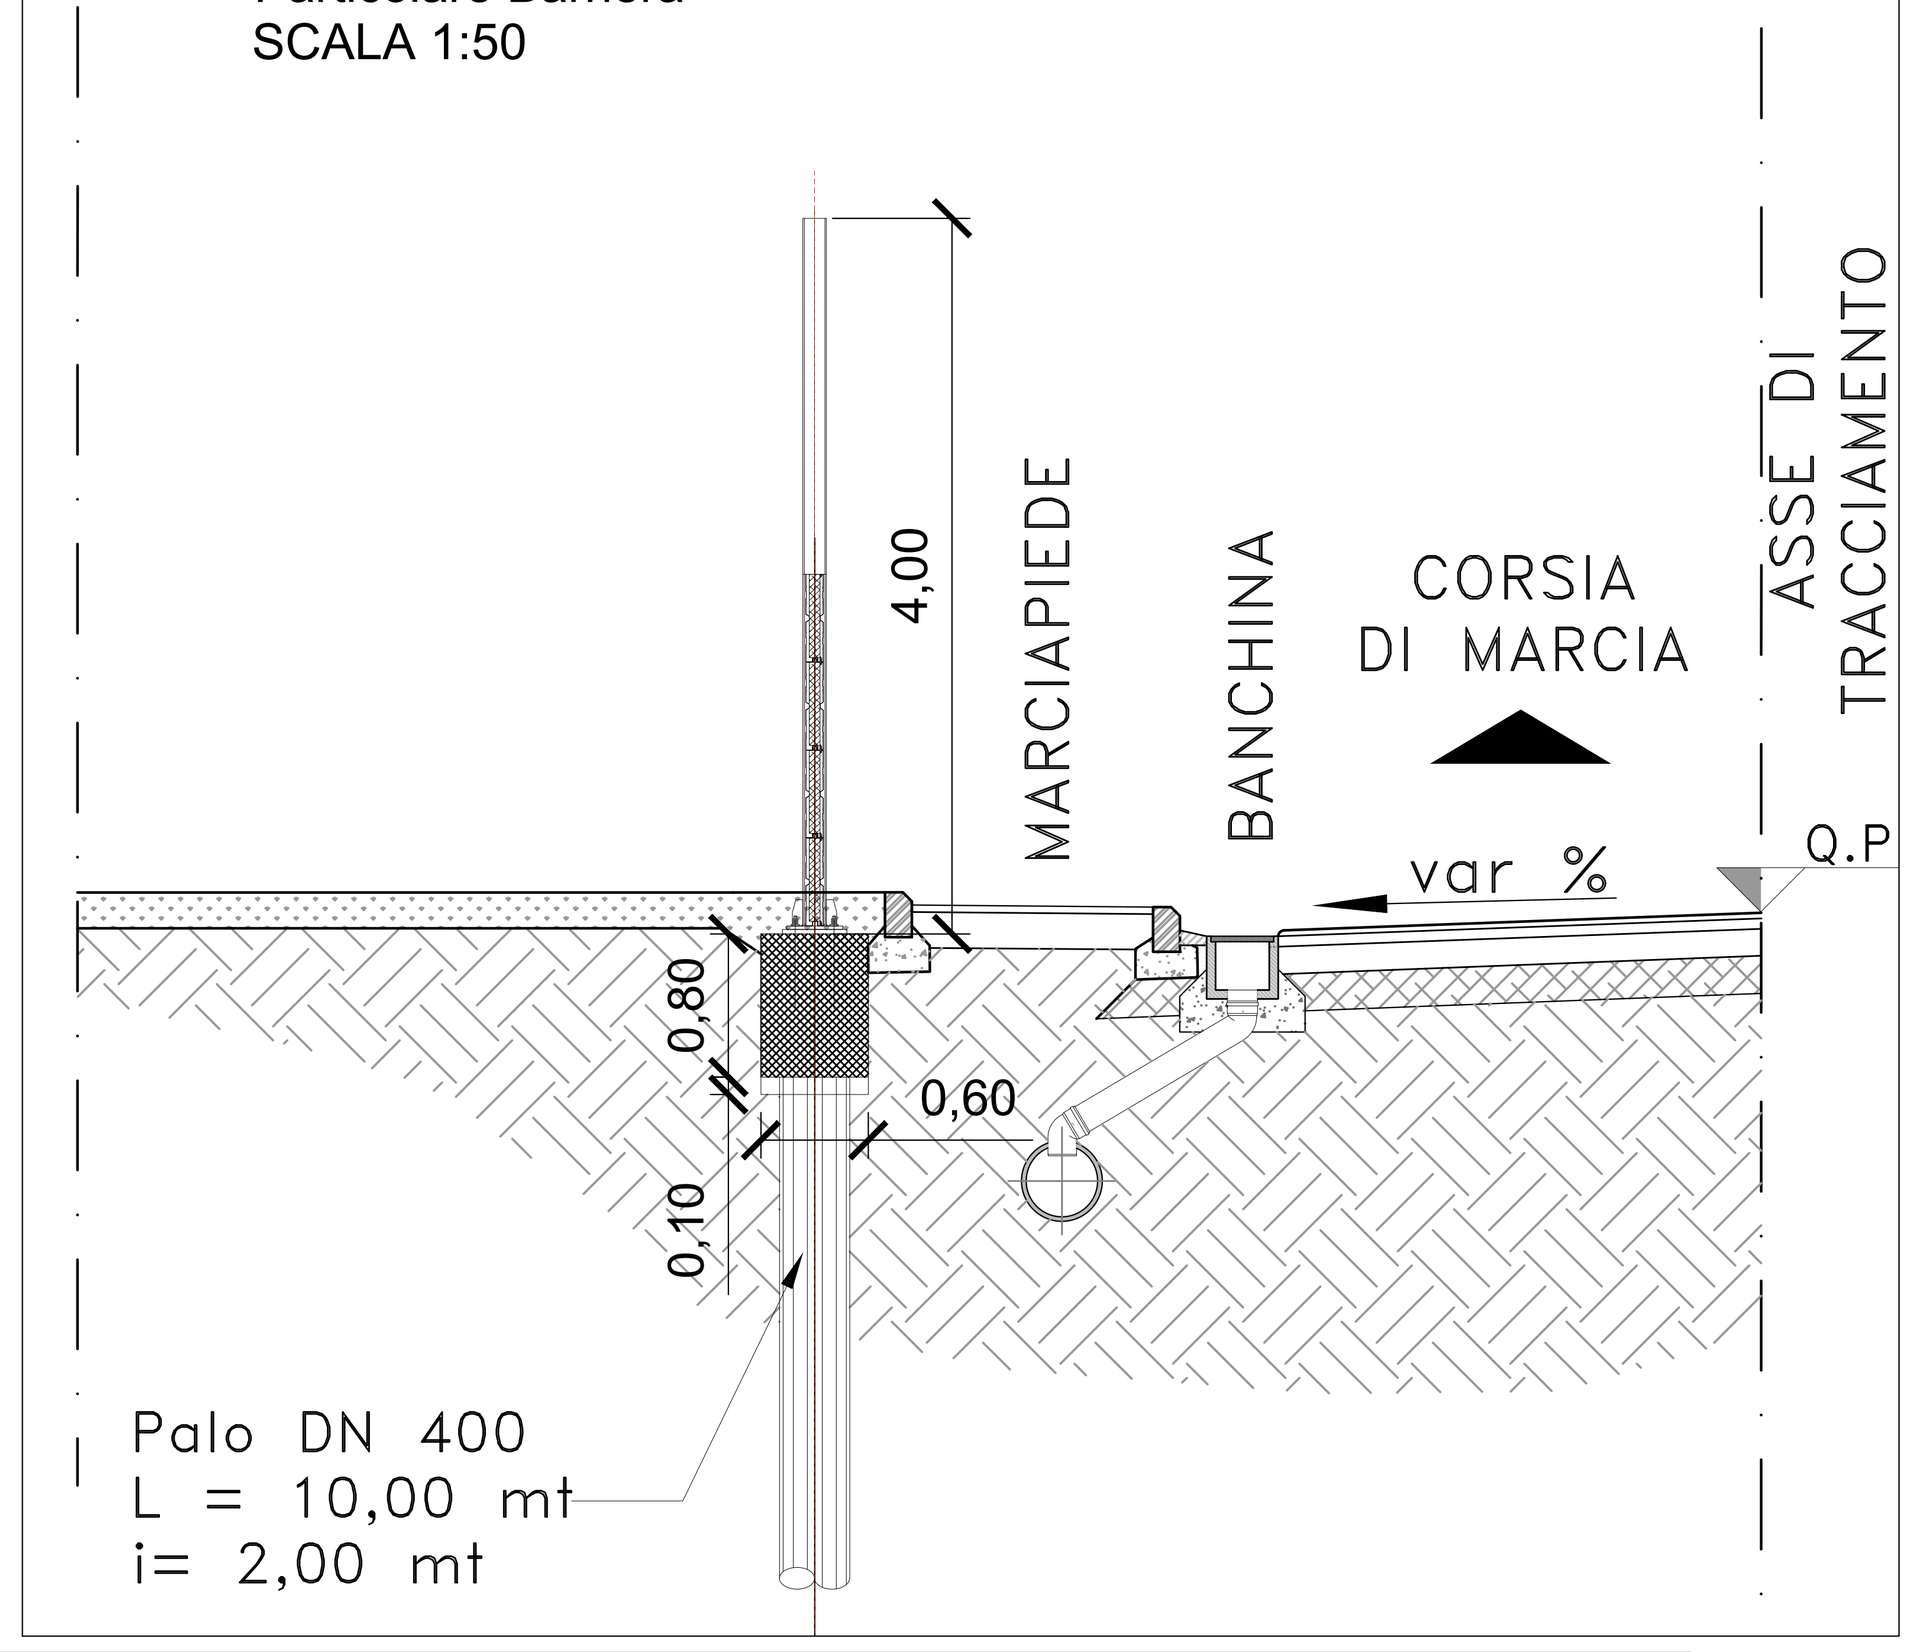



PLANIMETRIA DI INQUADRAMENTO
SCALA 1:1000

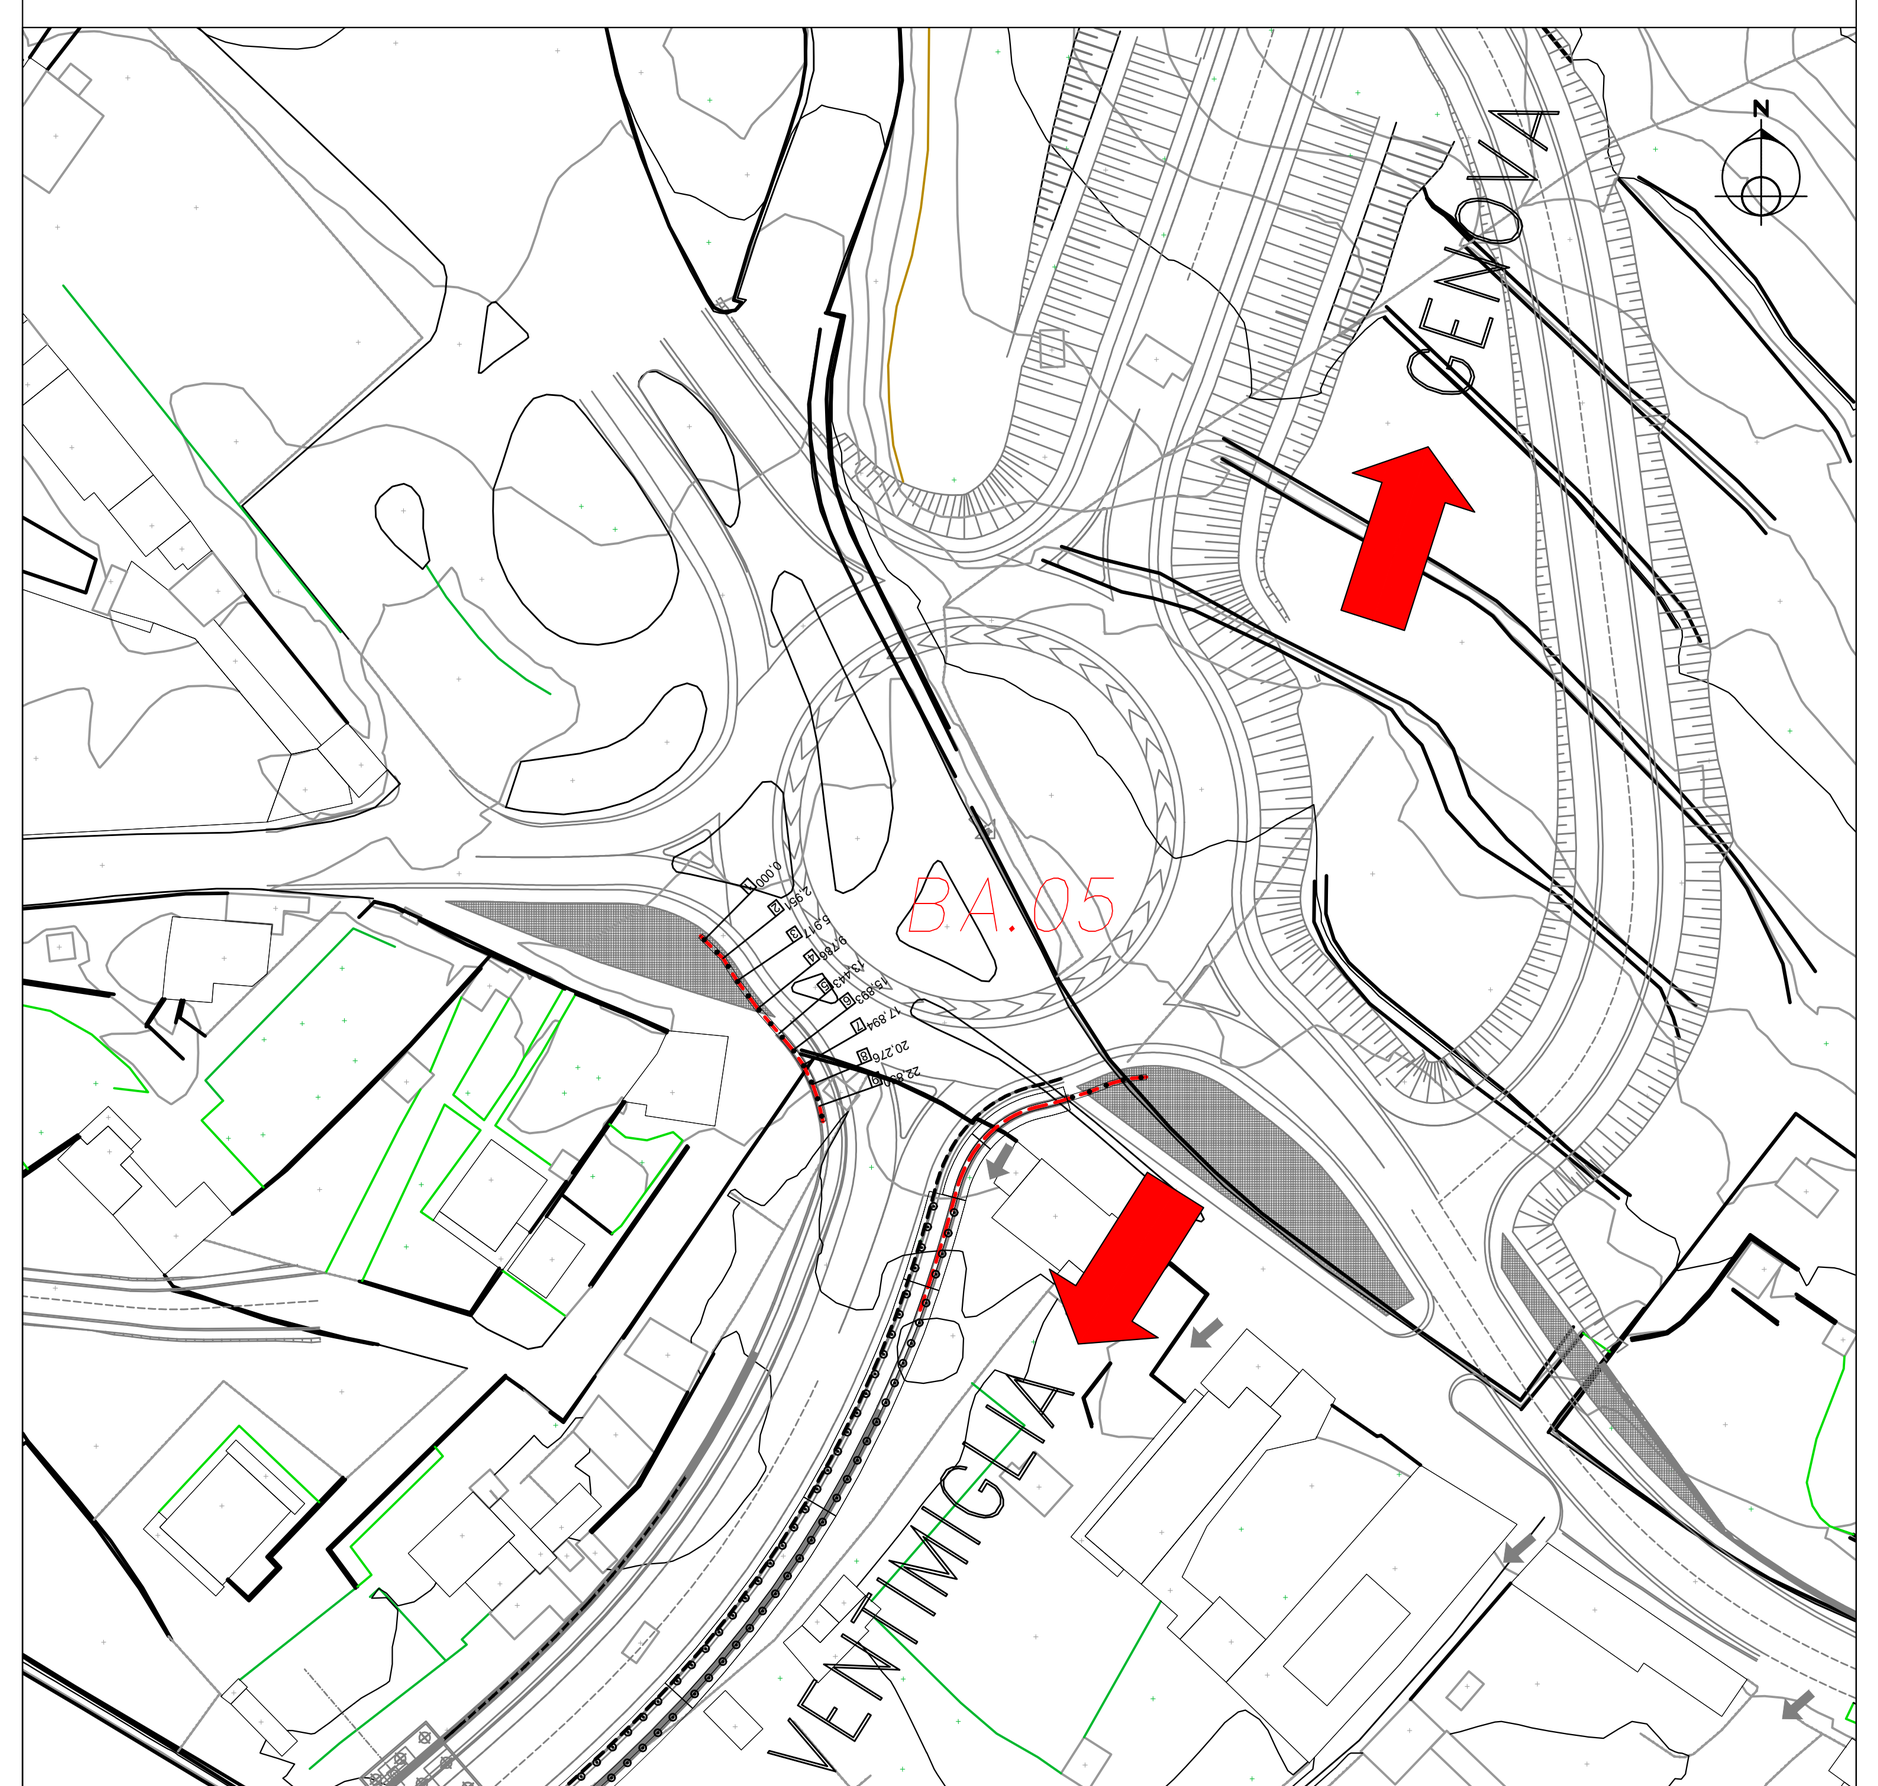



SEZIONI TRASVERSALI
SCALA 1:200

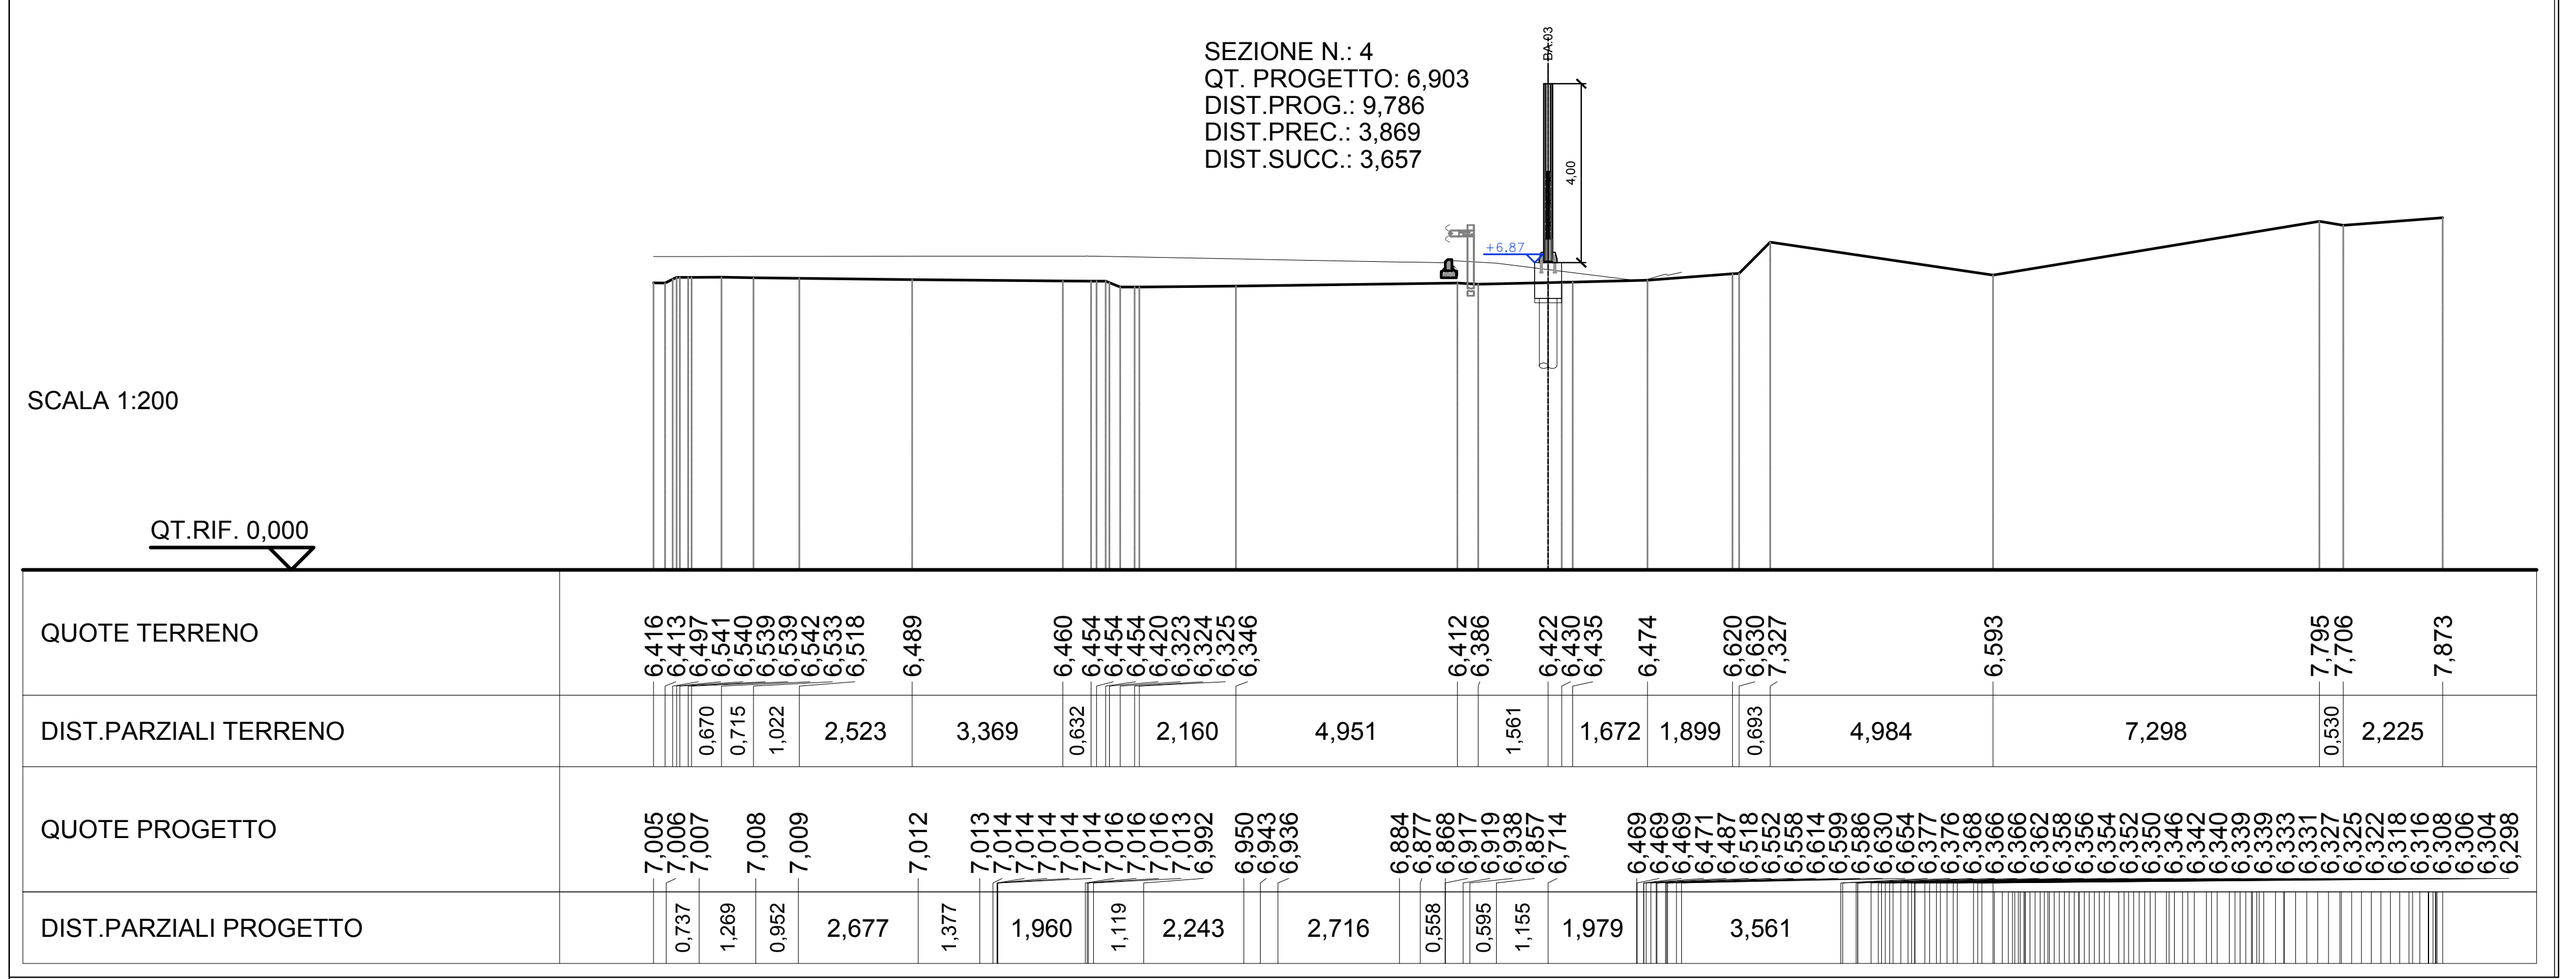


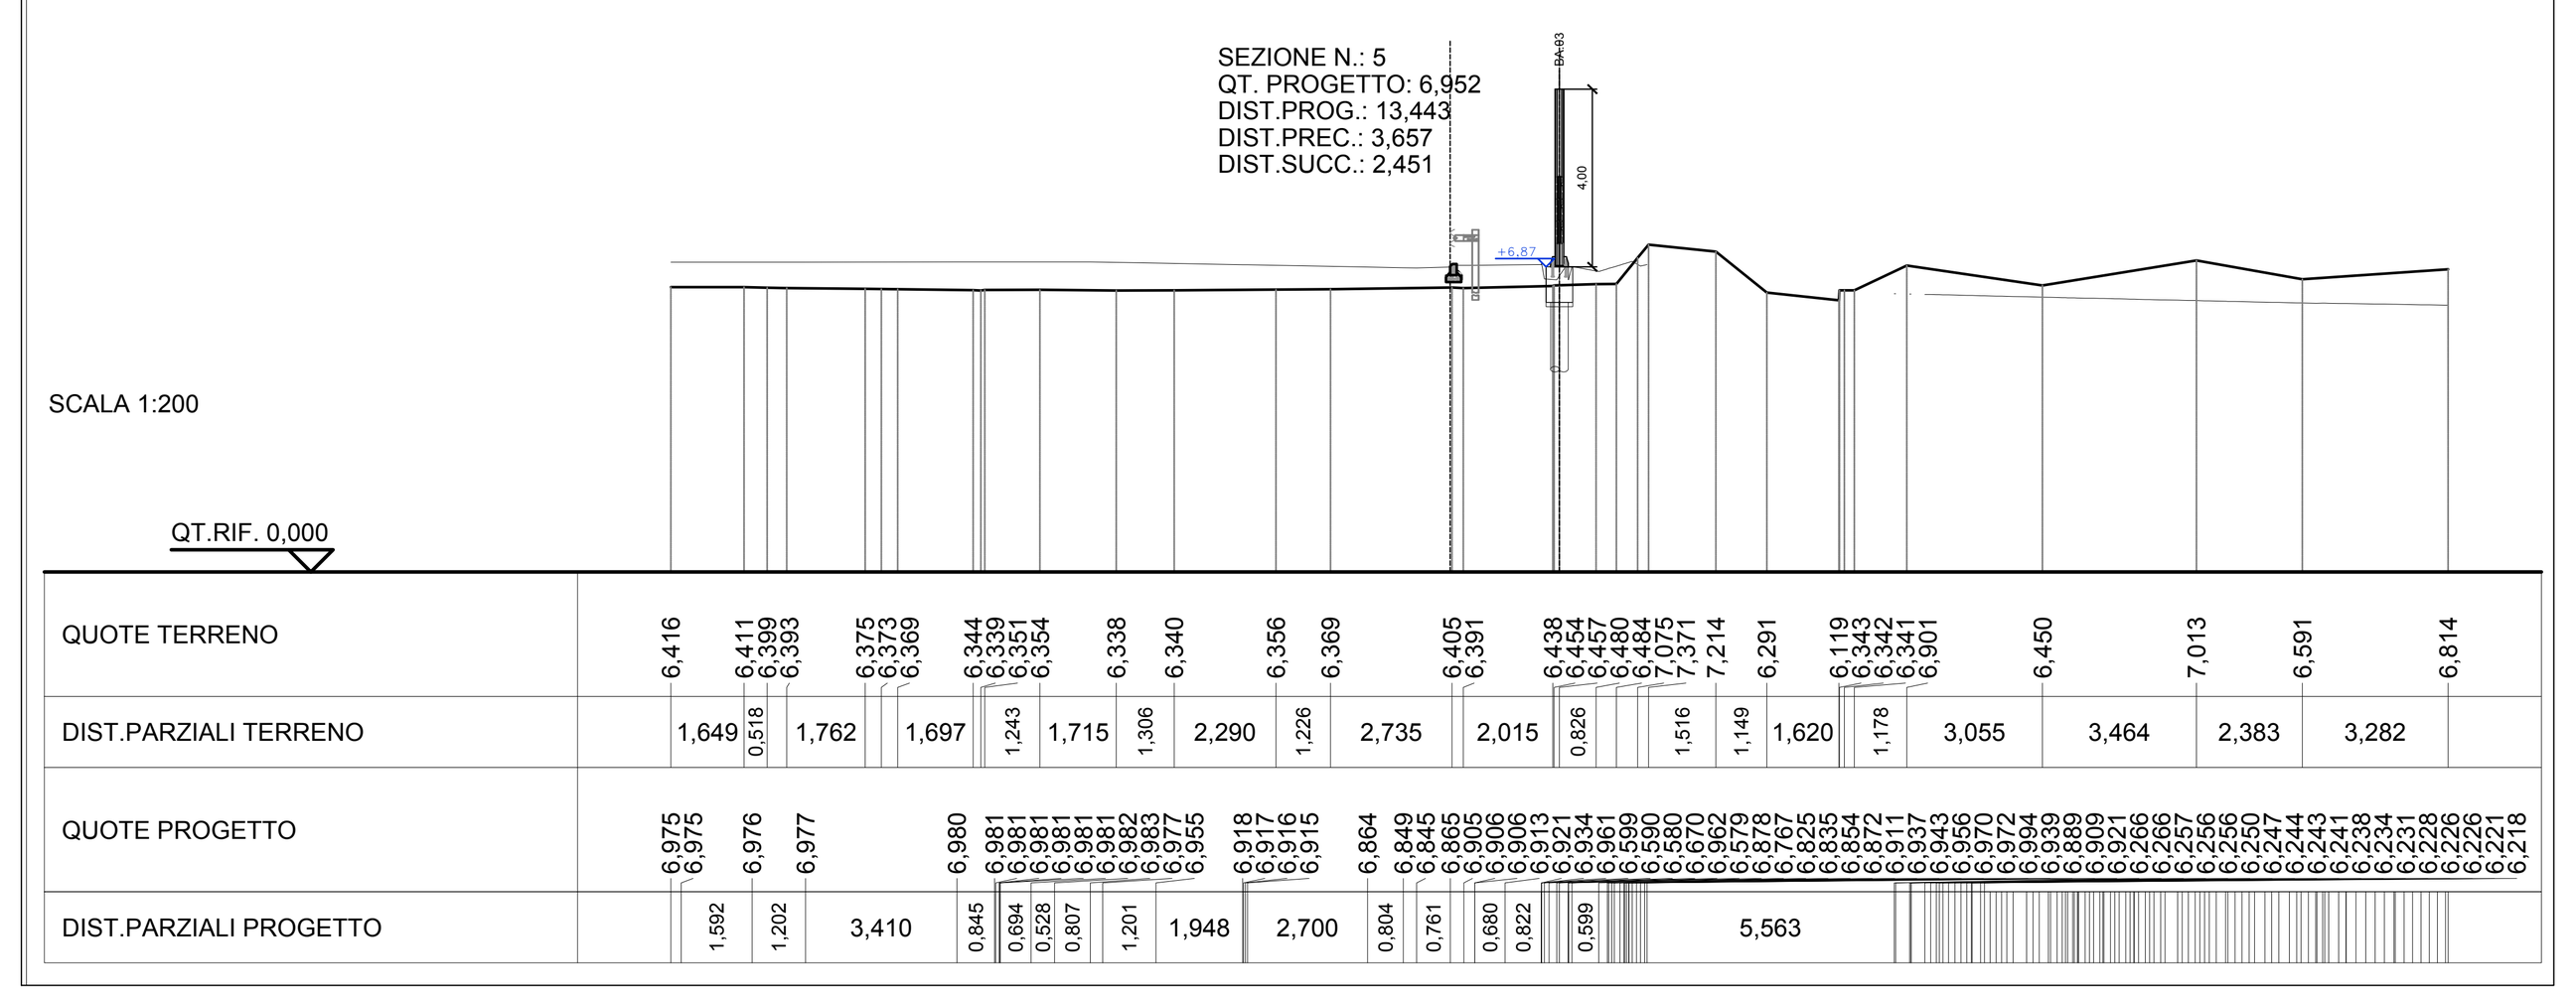

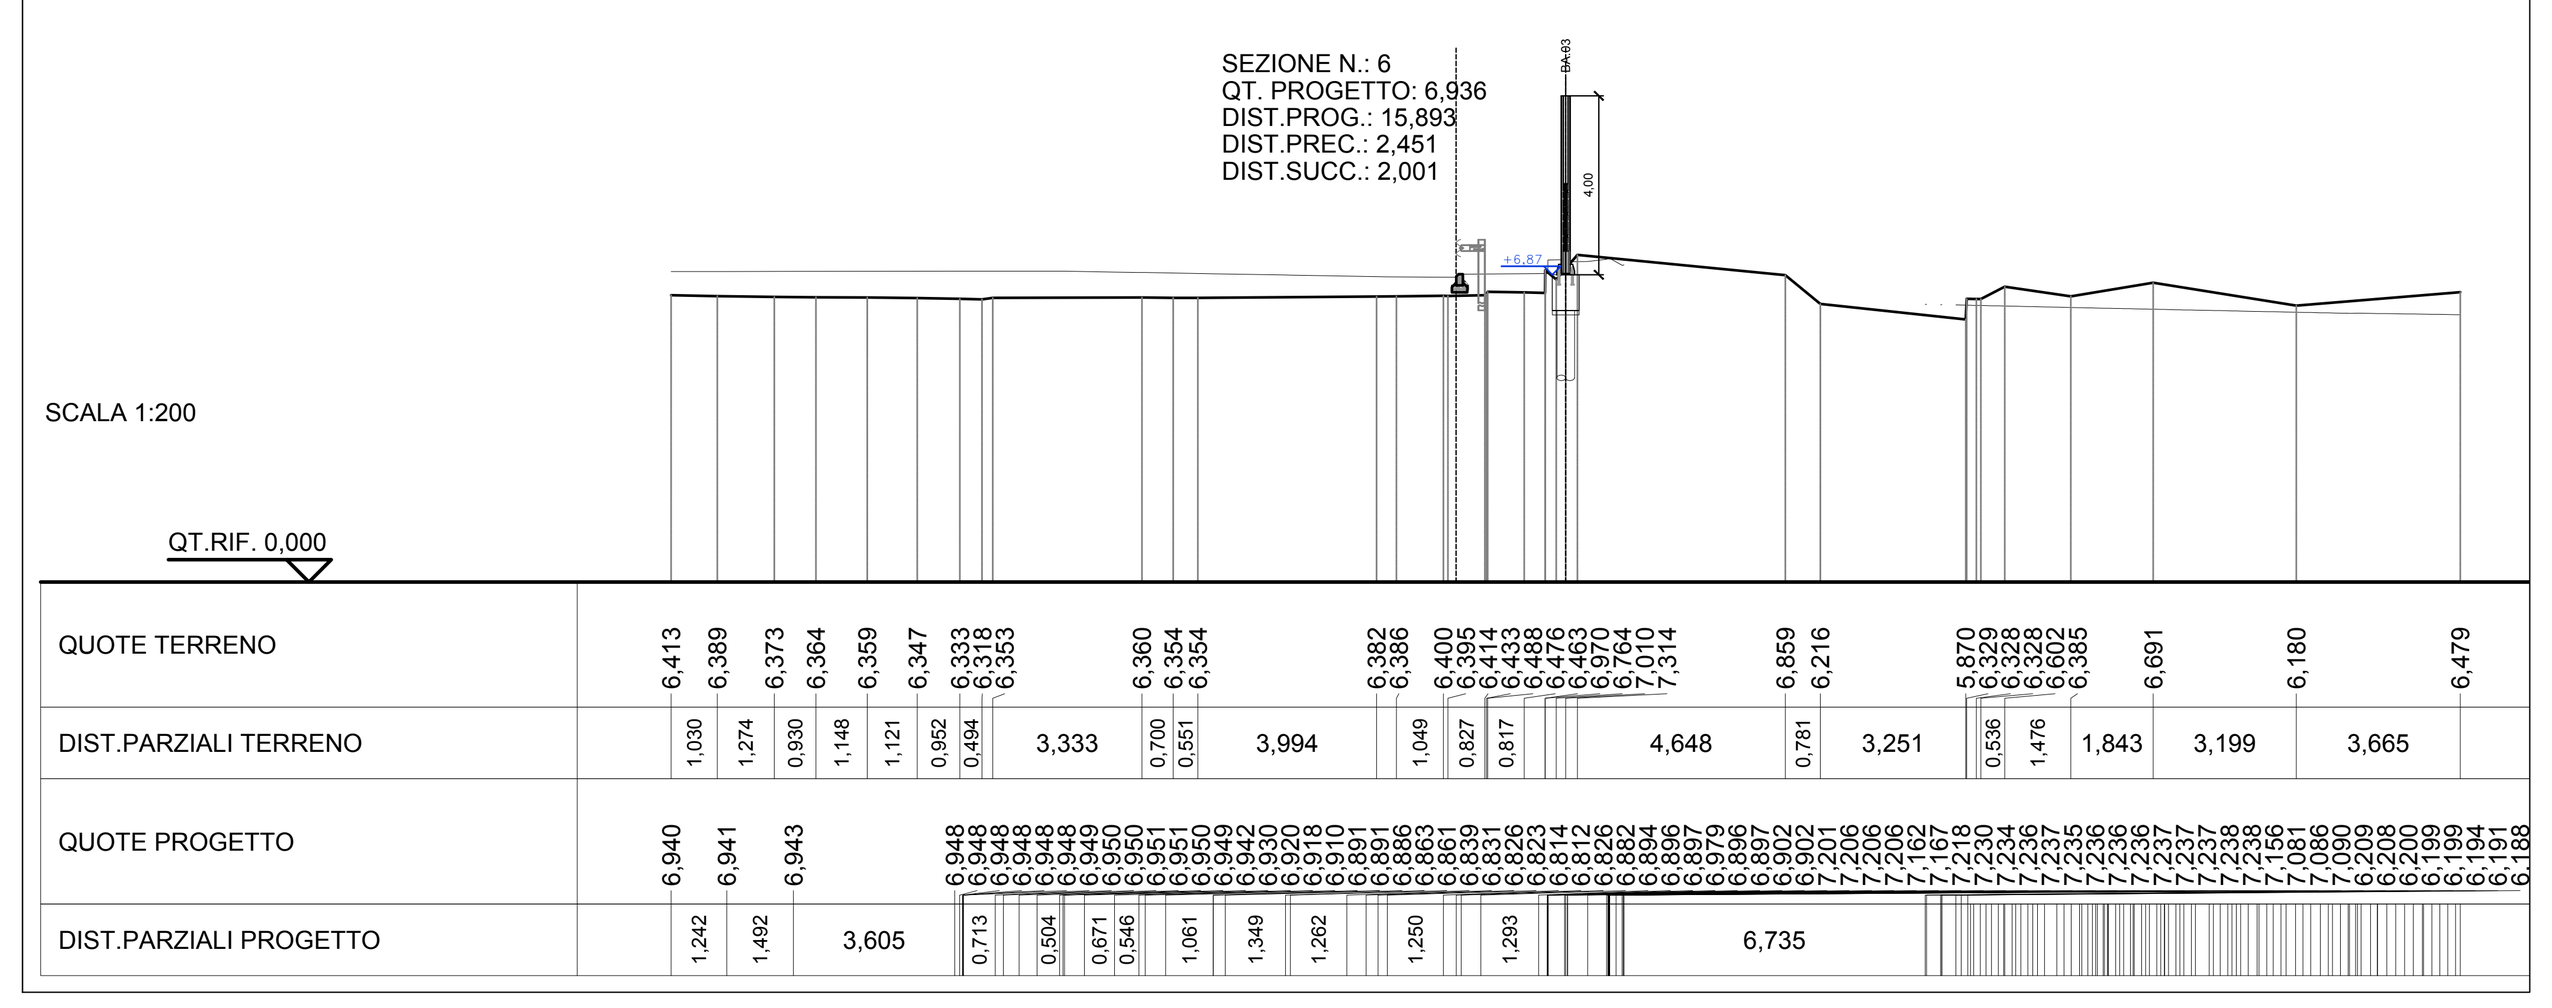

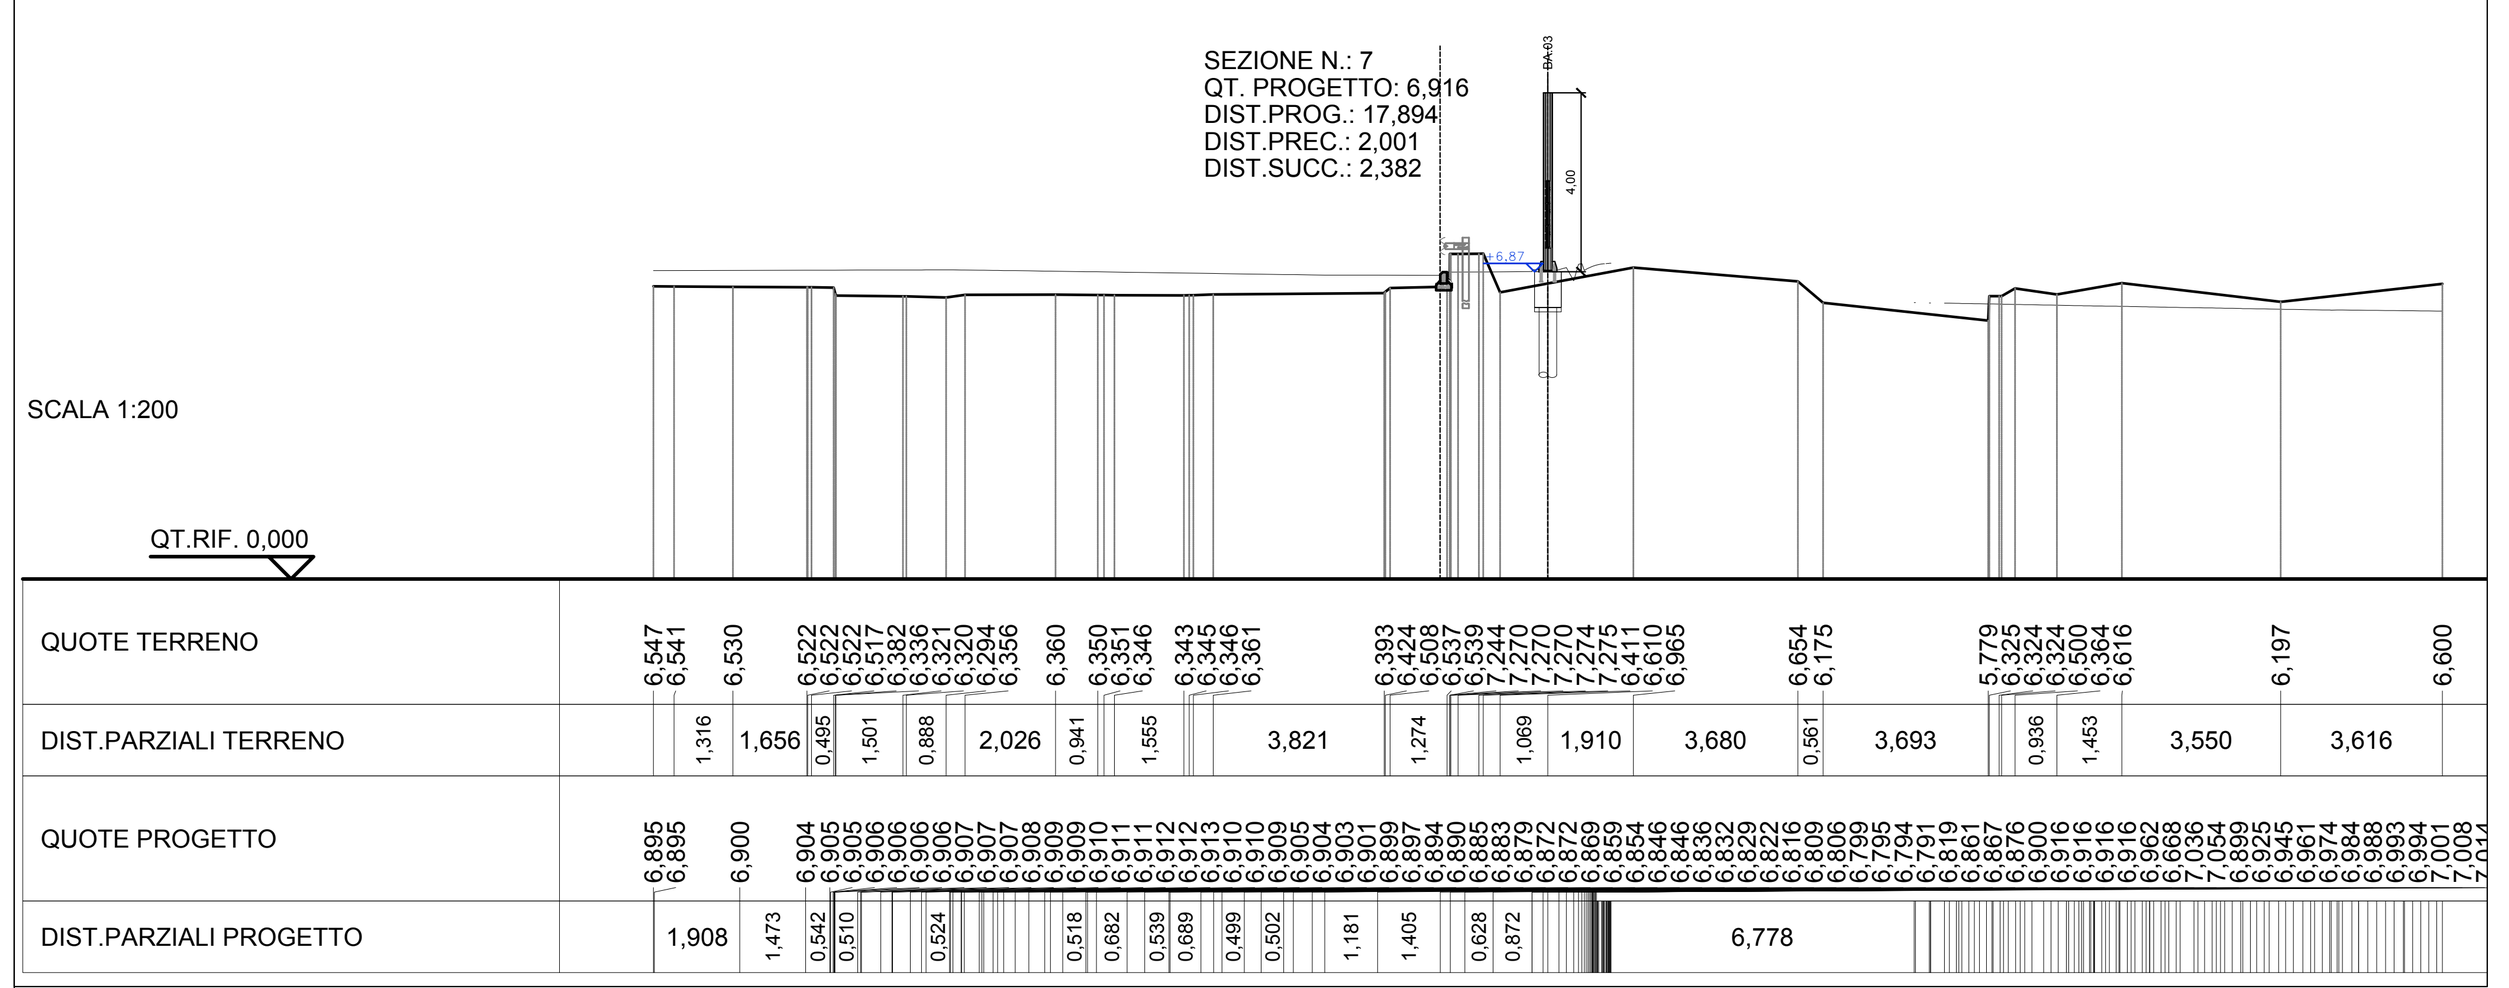

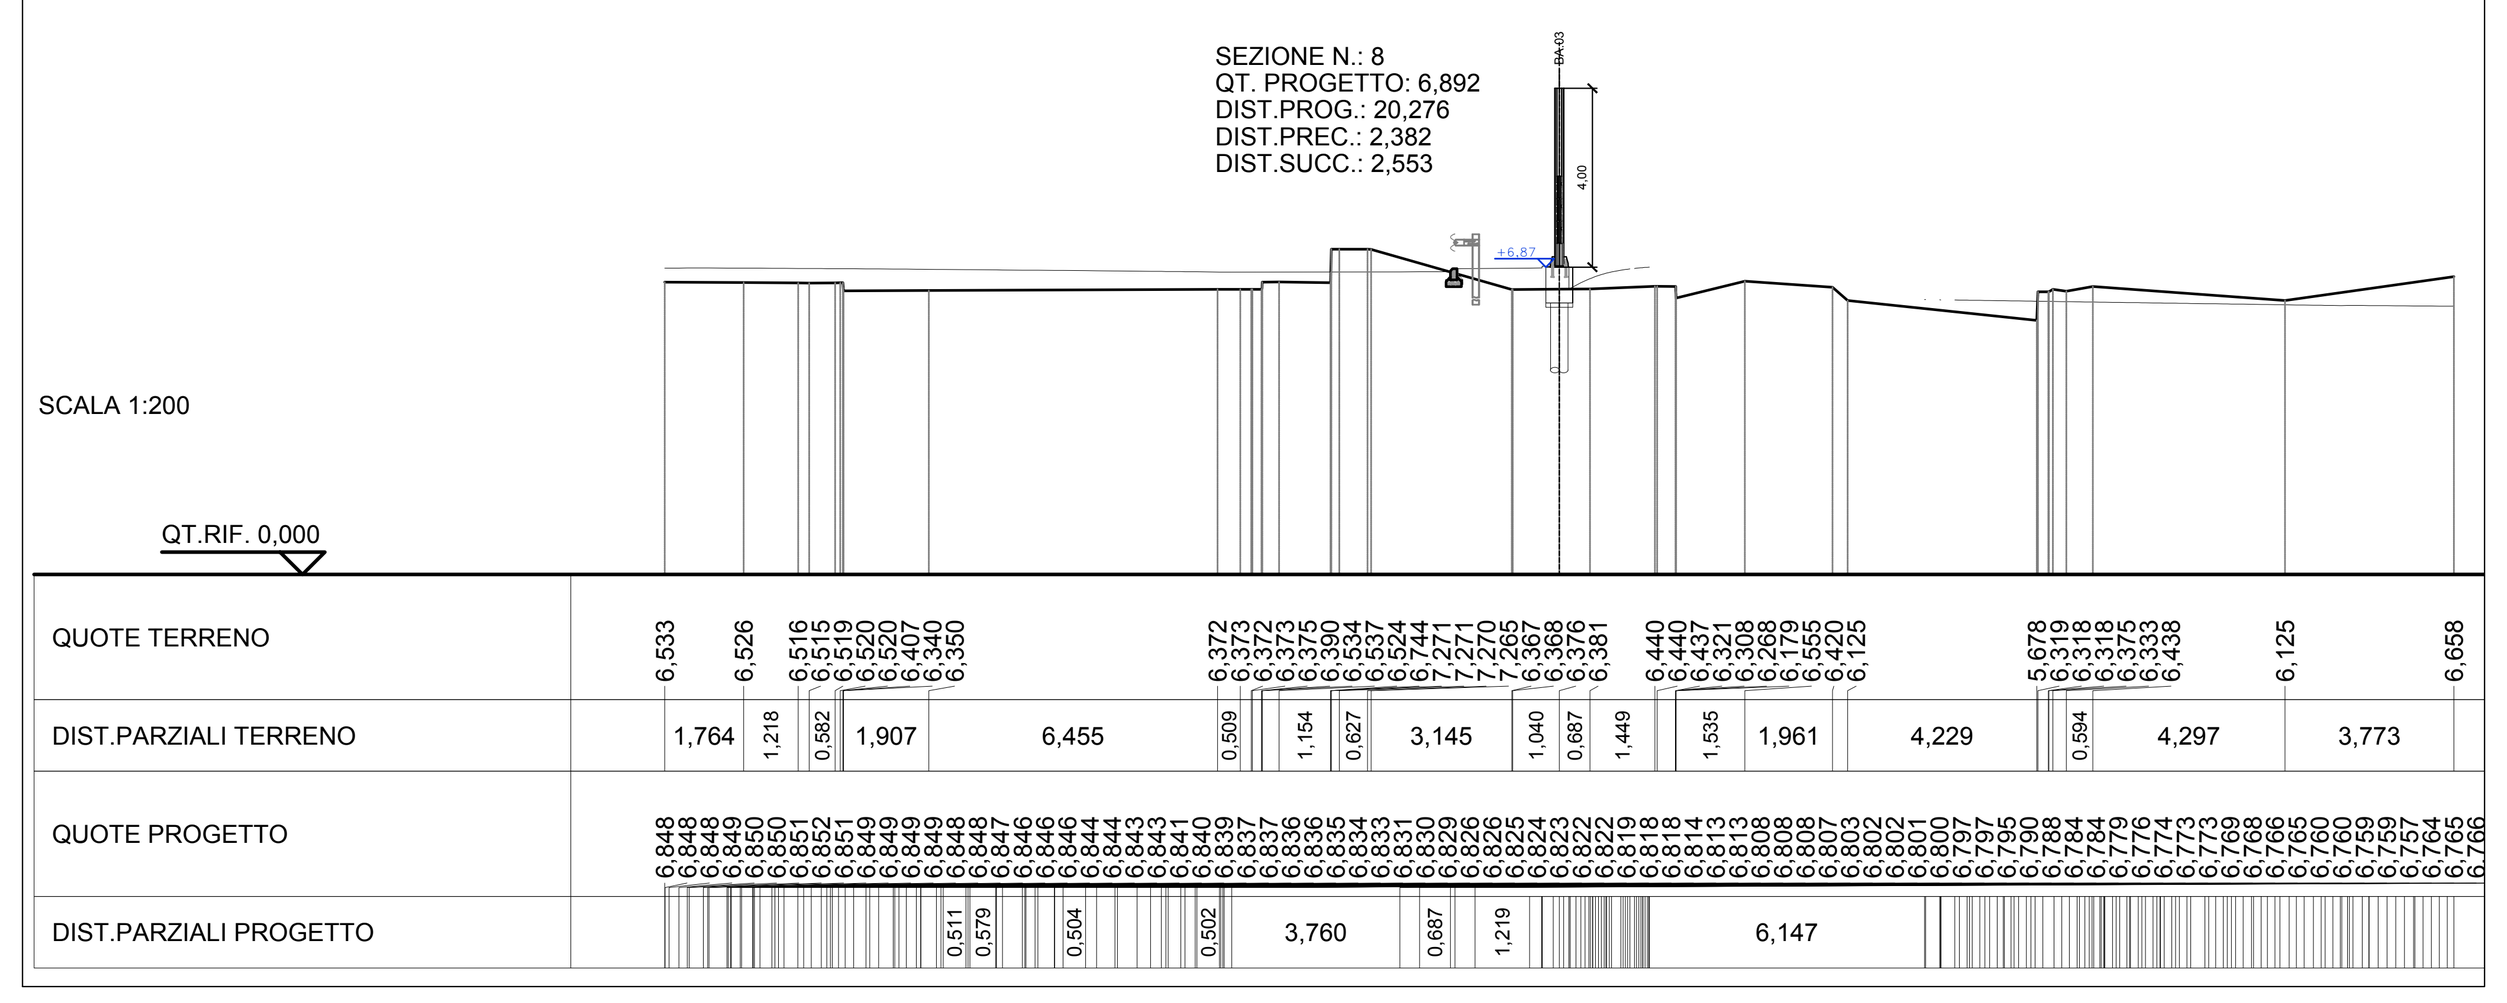

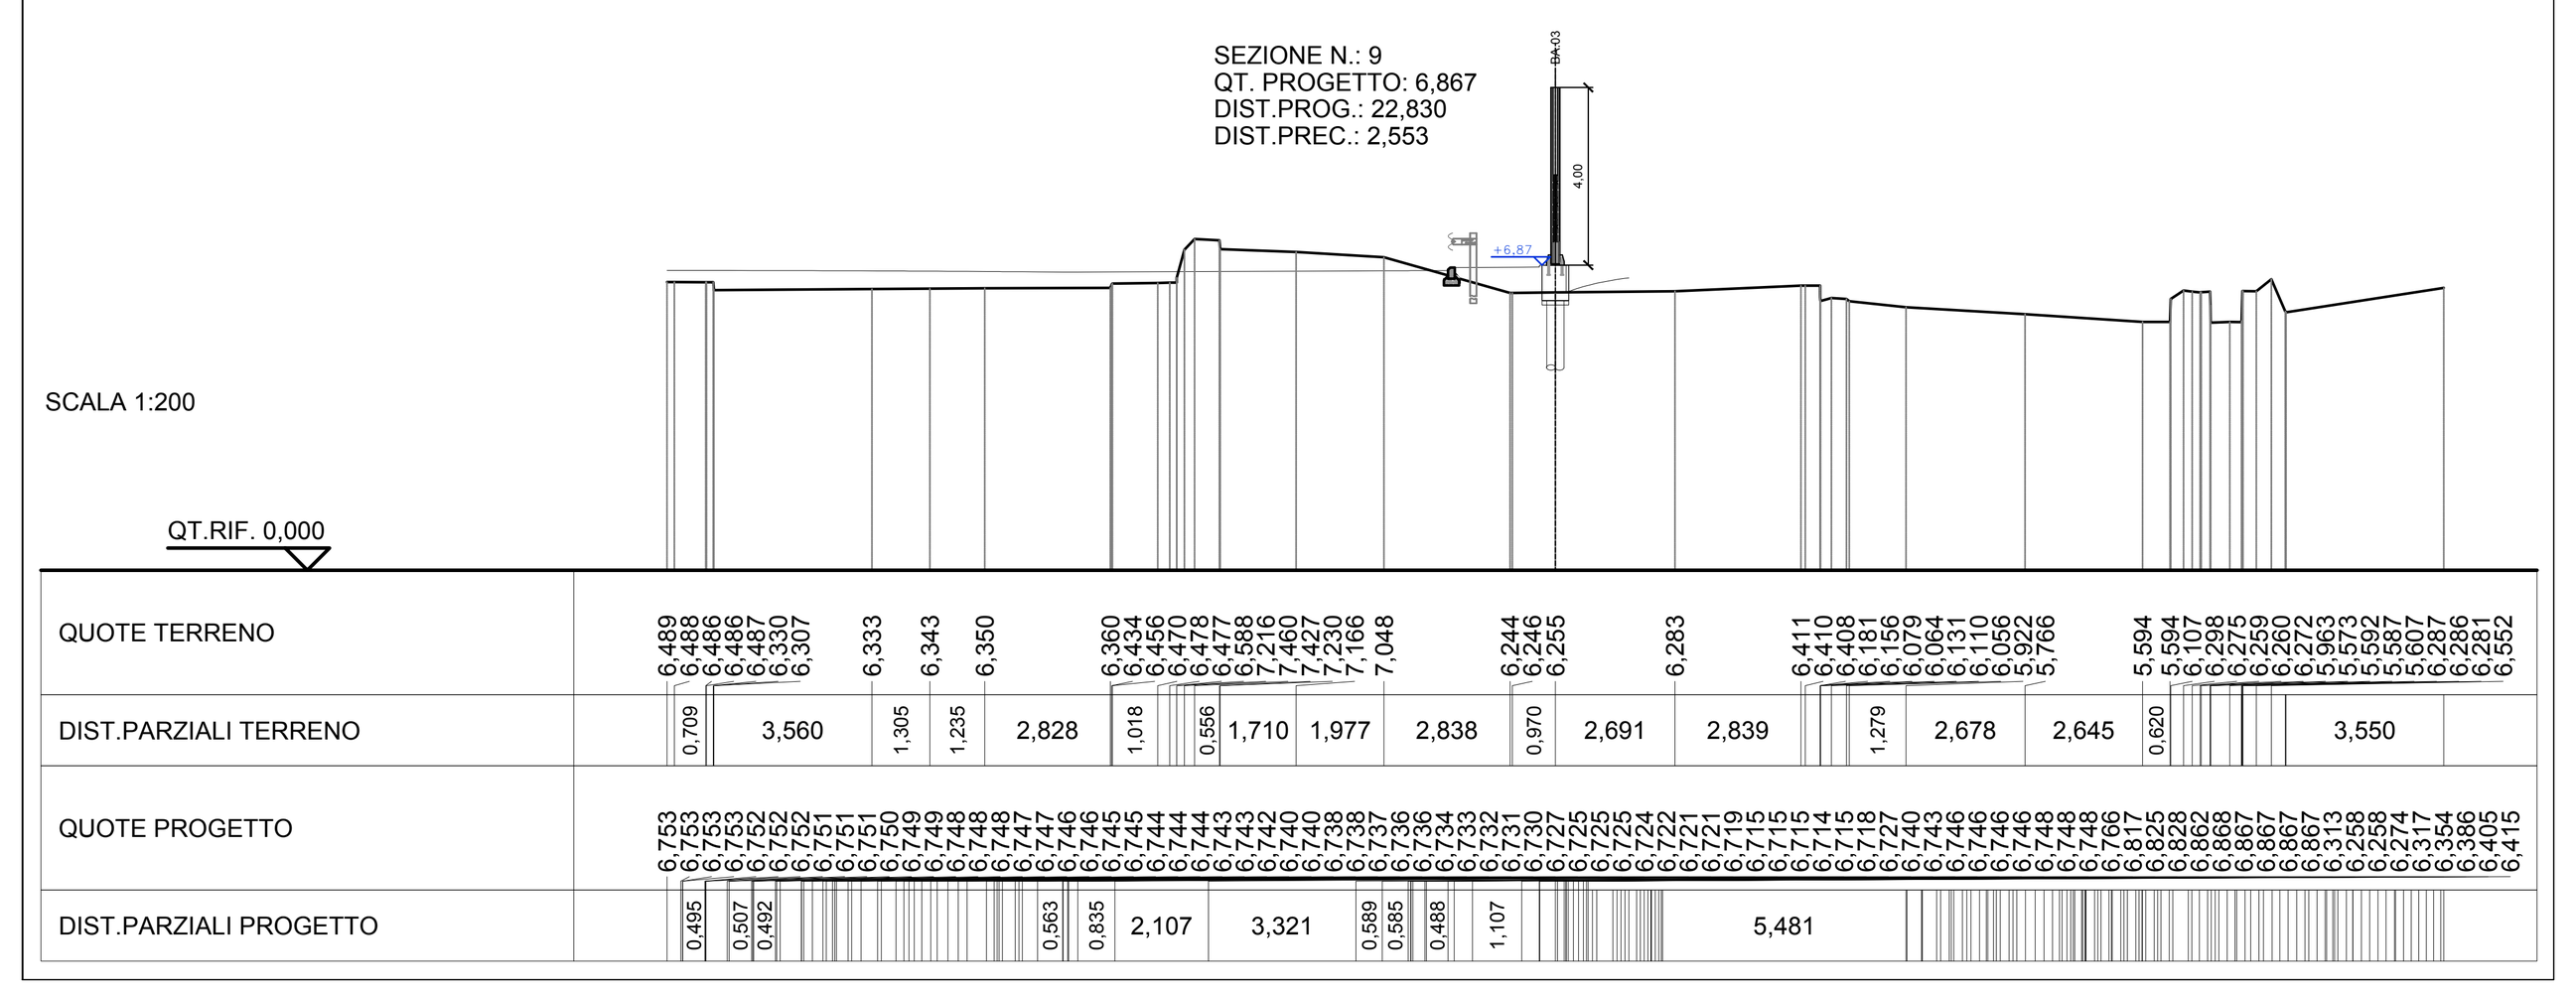

anas
GRUPPO FS ITALIANE
Direzione Tecnica

S.S. n°1 AURELIA
VARIANTE ALL'ABITATO DI IMPERIA
LOTTO 1
DA SVINCOLO TORRENTE PRINO A SVINCOLO IMPERO

PROGETTO DEFINITIVO — COD. GE271

PROGETTAZIONE: RAGGRUPPAMENTO TEMPORANEO PROGETTISTI
MANDATARIA: PRO ITER Progetto Infrastrutture Territorio s.r.l.
MANDANTI: delta ingegneria; VIA INGEGNERIA

IL RESPONSABILE DELL'INTEGRAZIONE DELLE PRESTAZIONI SPECIALISTICHE:
Ing. Riccardo Formichi – Società Pro Iter Srl
Ordine Ingegneri Provincia di Milano n. 18045

IL PROGETTISTA:
Ing. Nicola D'Alessandro – Società Delta Ingegneria Srl
Ordine Ingegneri Provincia di Agrigento n. A995

IL GEOLOGO:
Geol. Massimo Mezzanzanica – Società Pro Iter Srl
Ordine Geologi Regione Lombardia n. A762

IL COORDINATORE PER LA SICUREZZA IN FASE DI PROGETTAZIONE:
Ing. Matteo Di Girolamo – Società VIA Ingegneria Srl
Ordine Ingegneri Provincia di Roma n. n° 15138

VISTO: IL RESP. DEL PROCEDIMENTO:
Ing. Fabrizio Cardone

PROTOCOLLO: DATA:

OPERE D'ARTE
Opere di mitigazione acustica

Barriera acustica H = 4,00 metri - (WBS BA.05)

CODICE PROGETTO			NOME FILE	REVISIONE	SCALA
PROGETTO: DPGE2710	LIV. PROG.: D	23	T00OM13STRDI02A.PDF — CODICE ELAB. T00OM13STRDI02	A	Varie

REV.	DESCRIZIONE	DATA	REDATTO	VERIFICATO	APPROVATO
D					
C					
B					
A	EMISSIONE	Gennaio 2024	D. D'Alessandro	M. Carlino	N. D'Alessandro