


PIANTA
SCALA 1:200

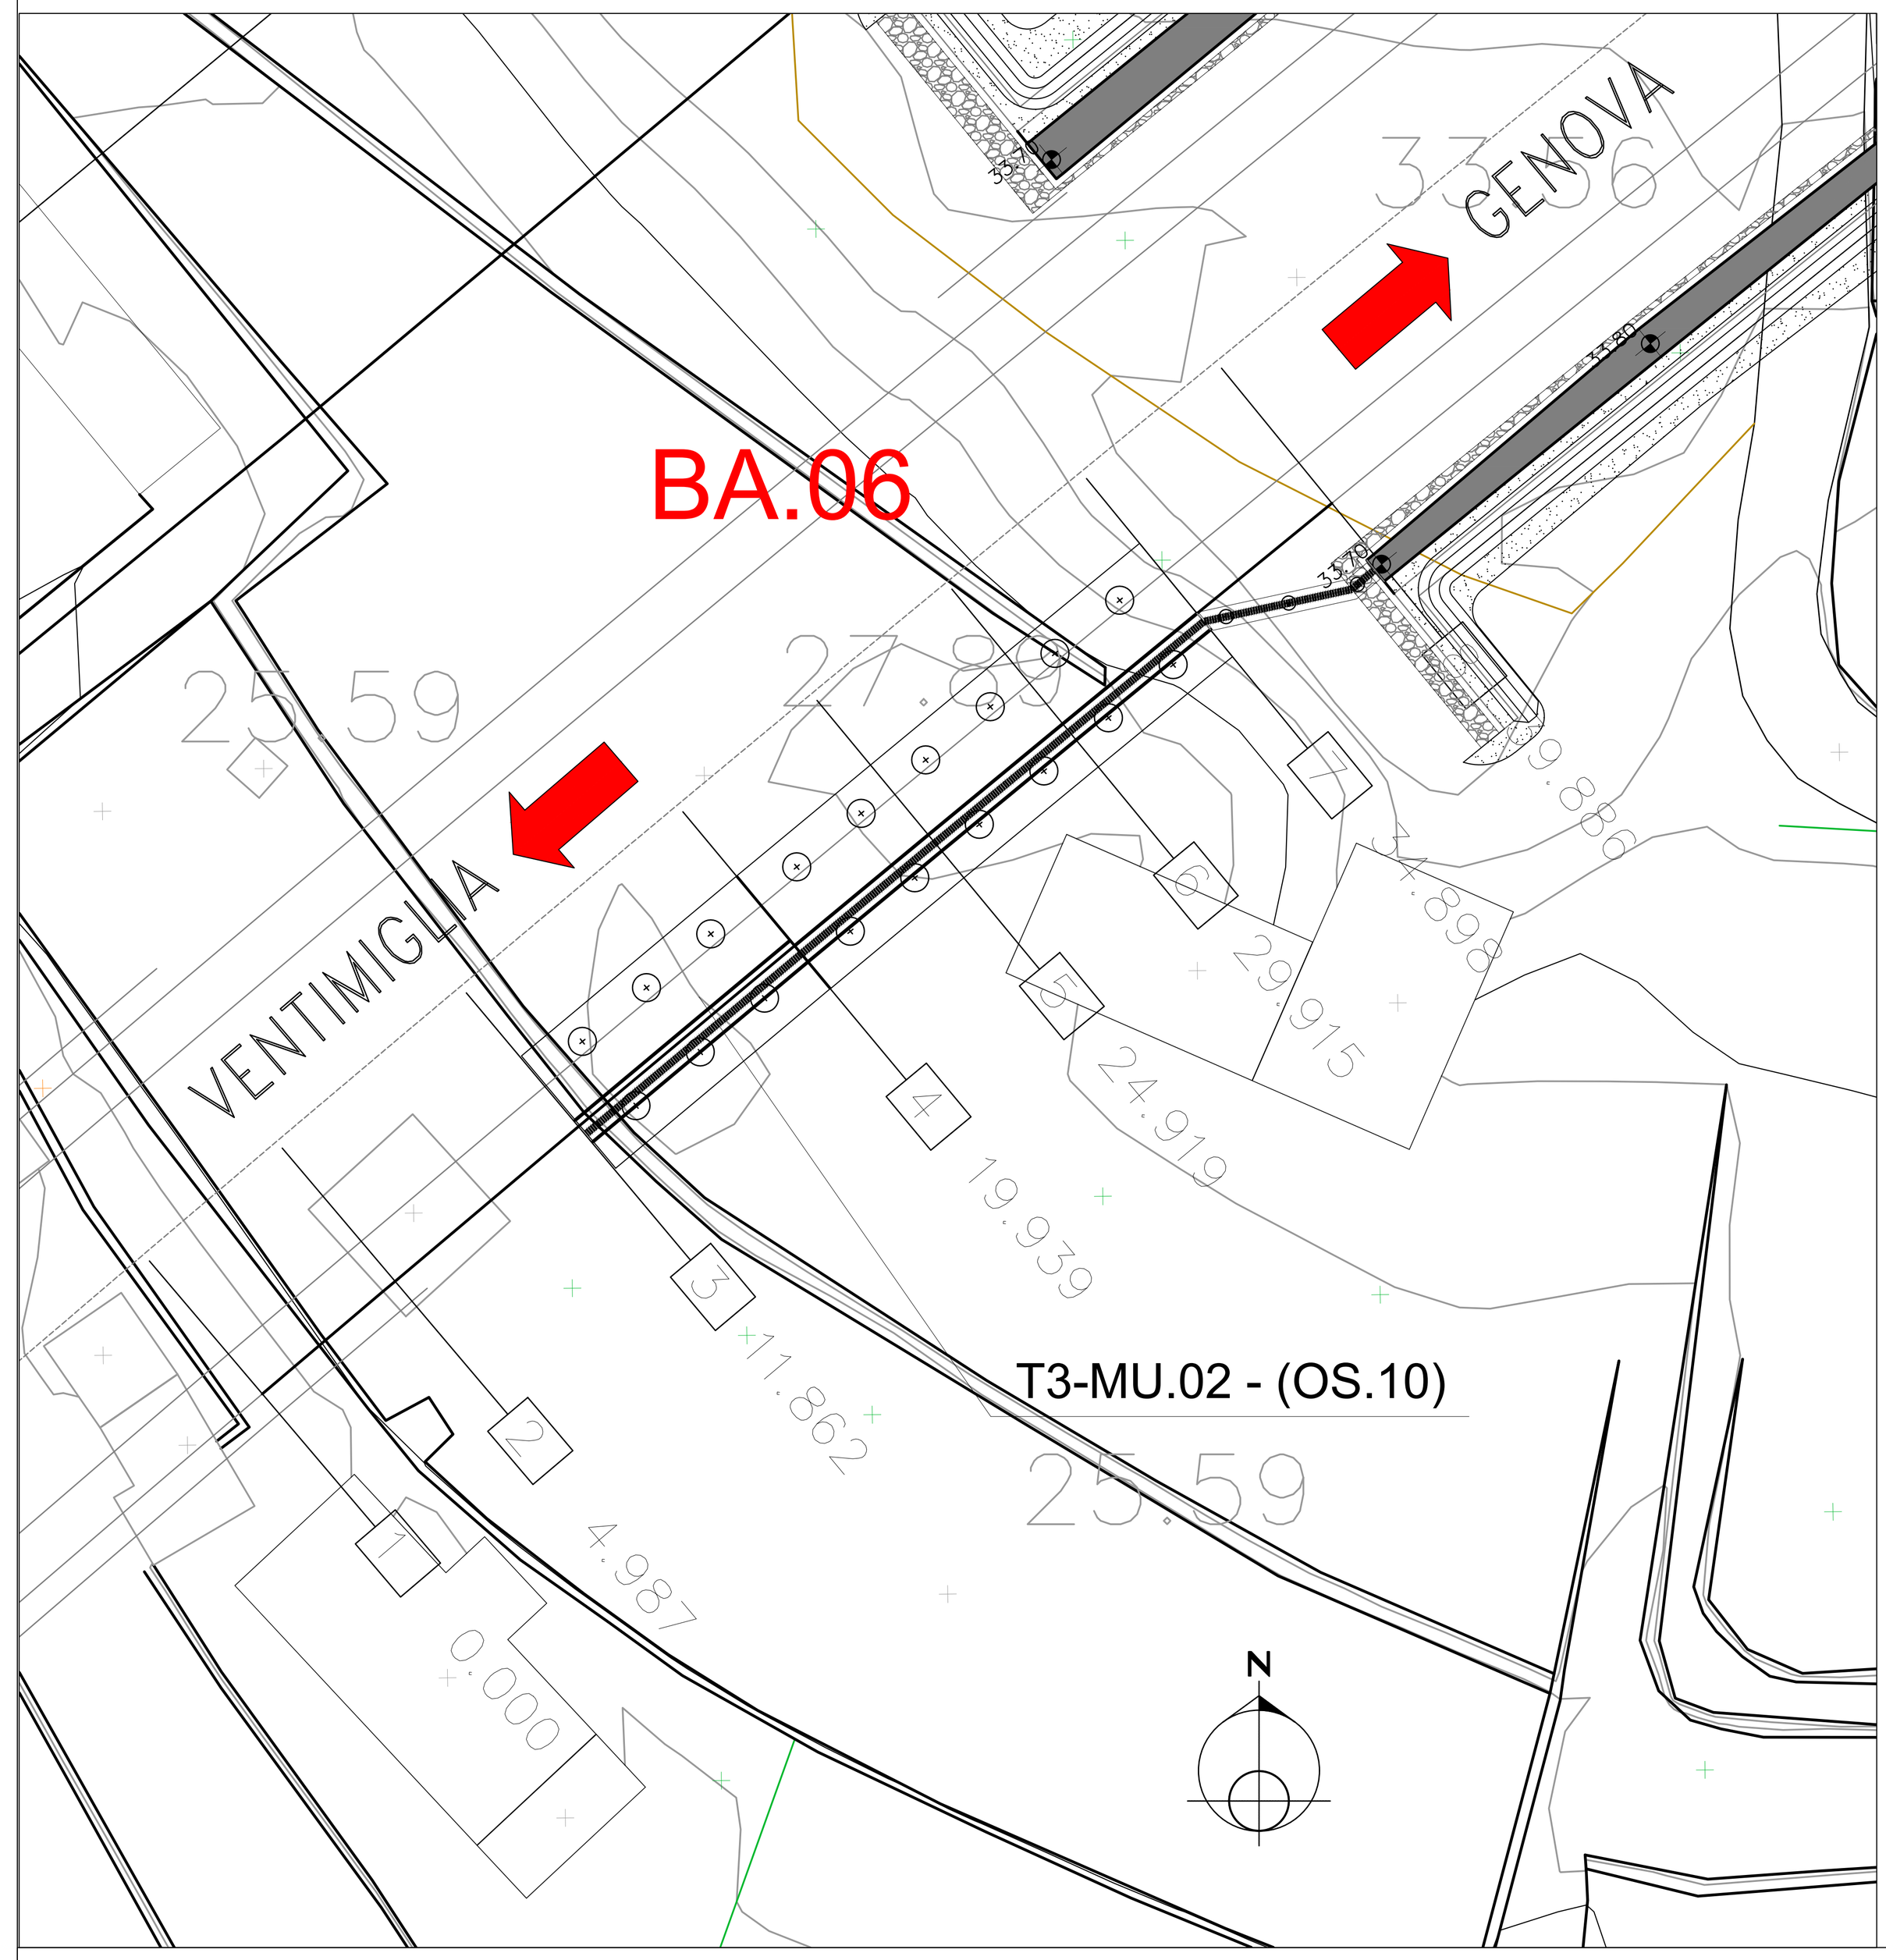


PIANTA DI FONDAZIONI E TRACCIAMENTO
SCALA 1:200

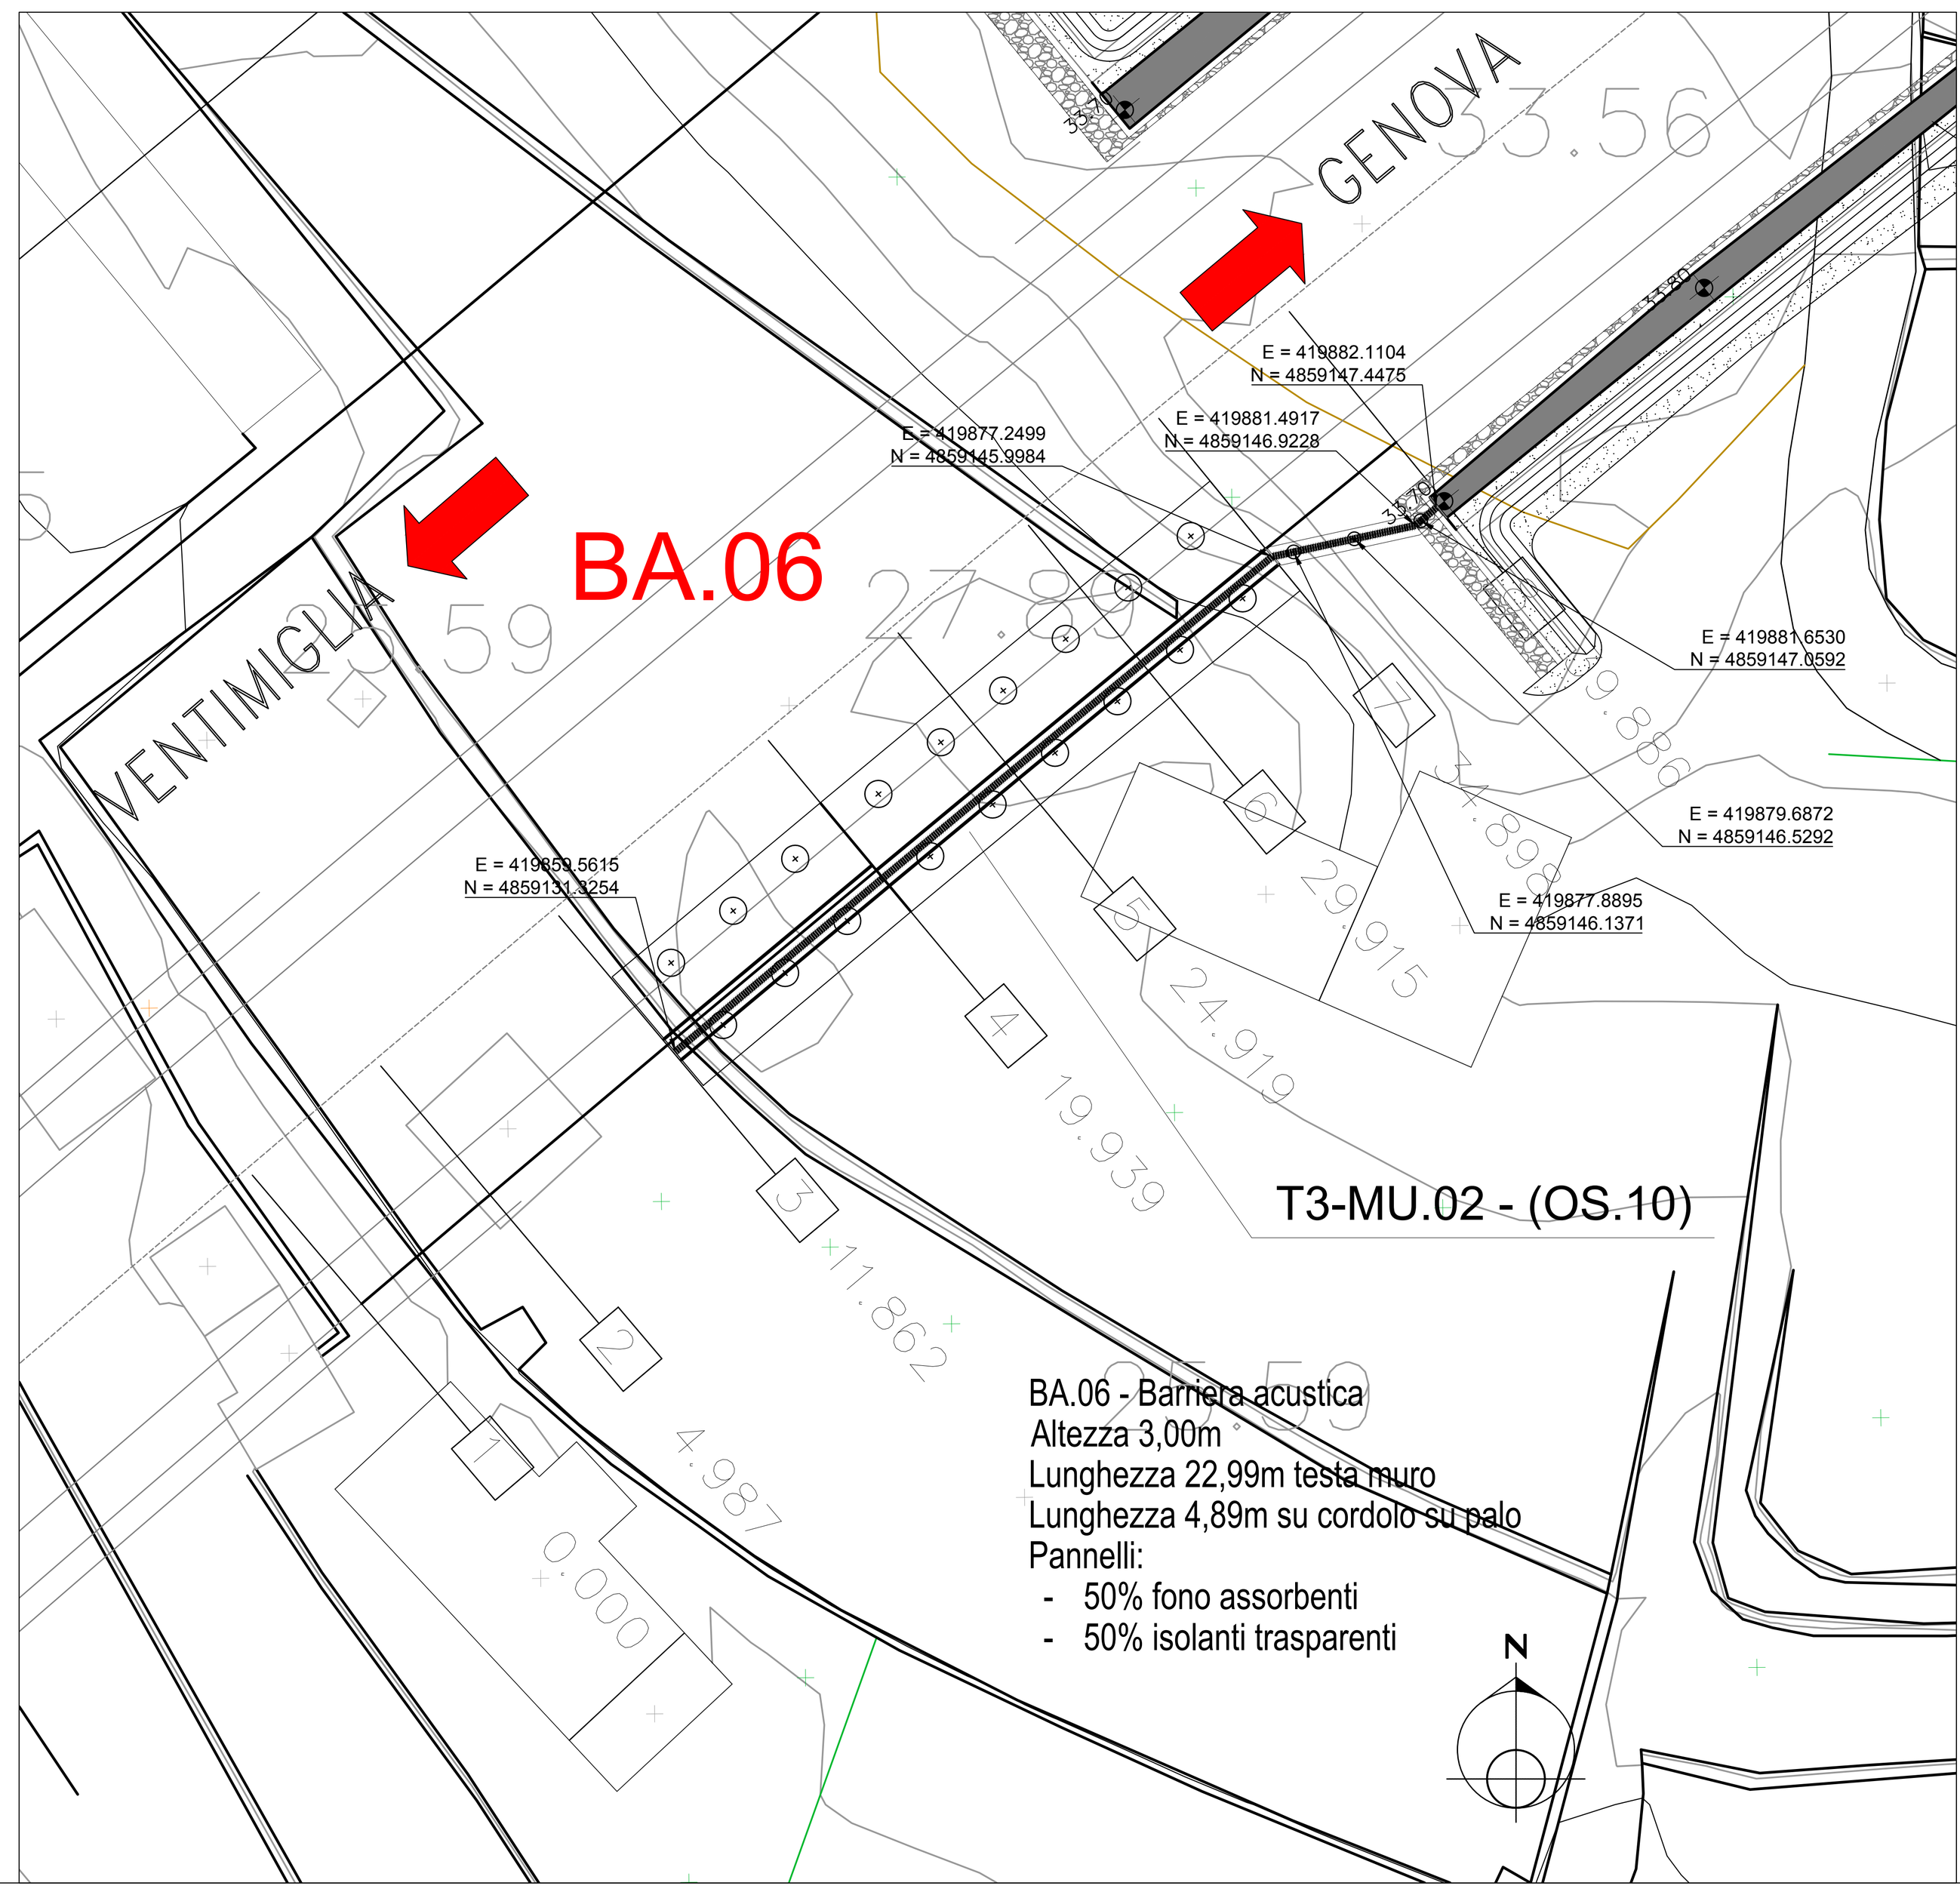


Particolare Barriera
SCALA 1:50

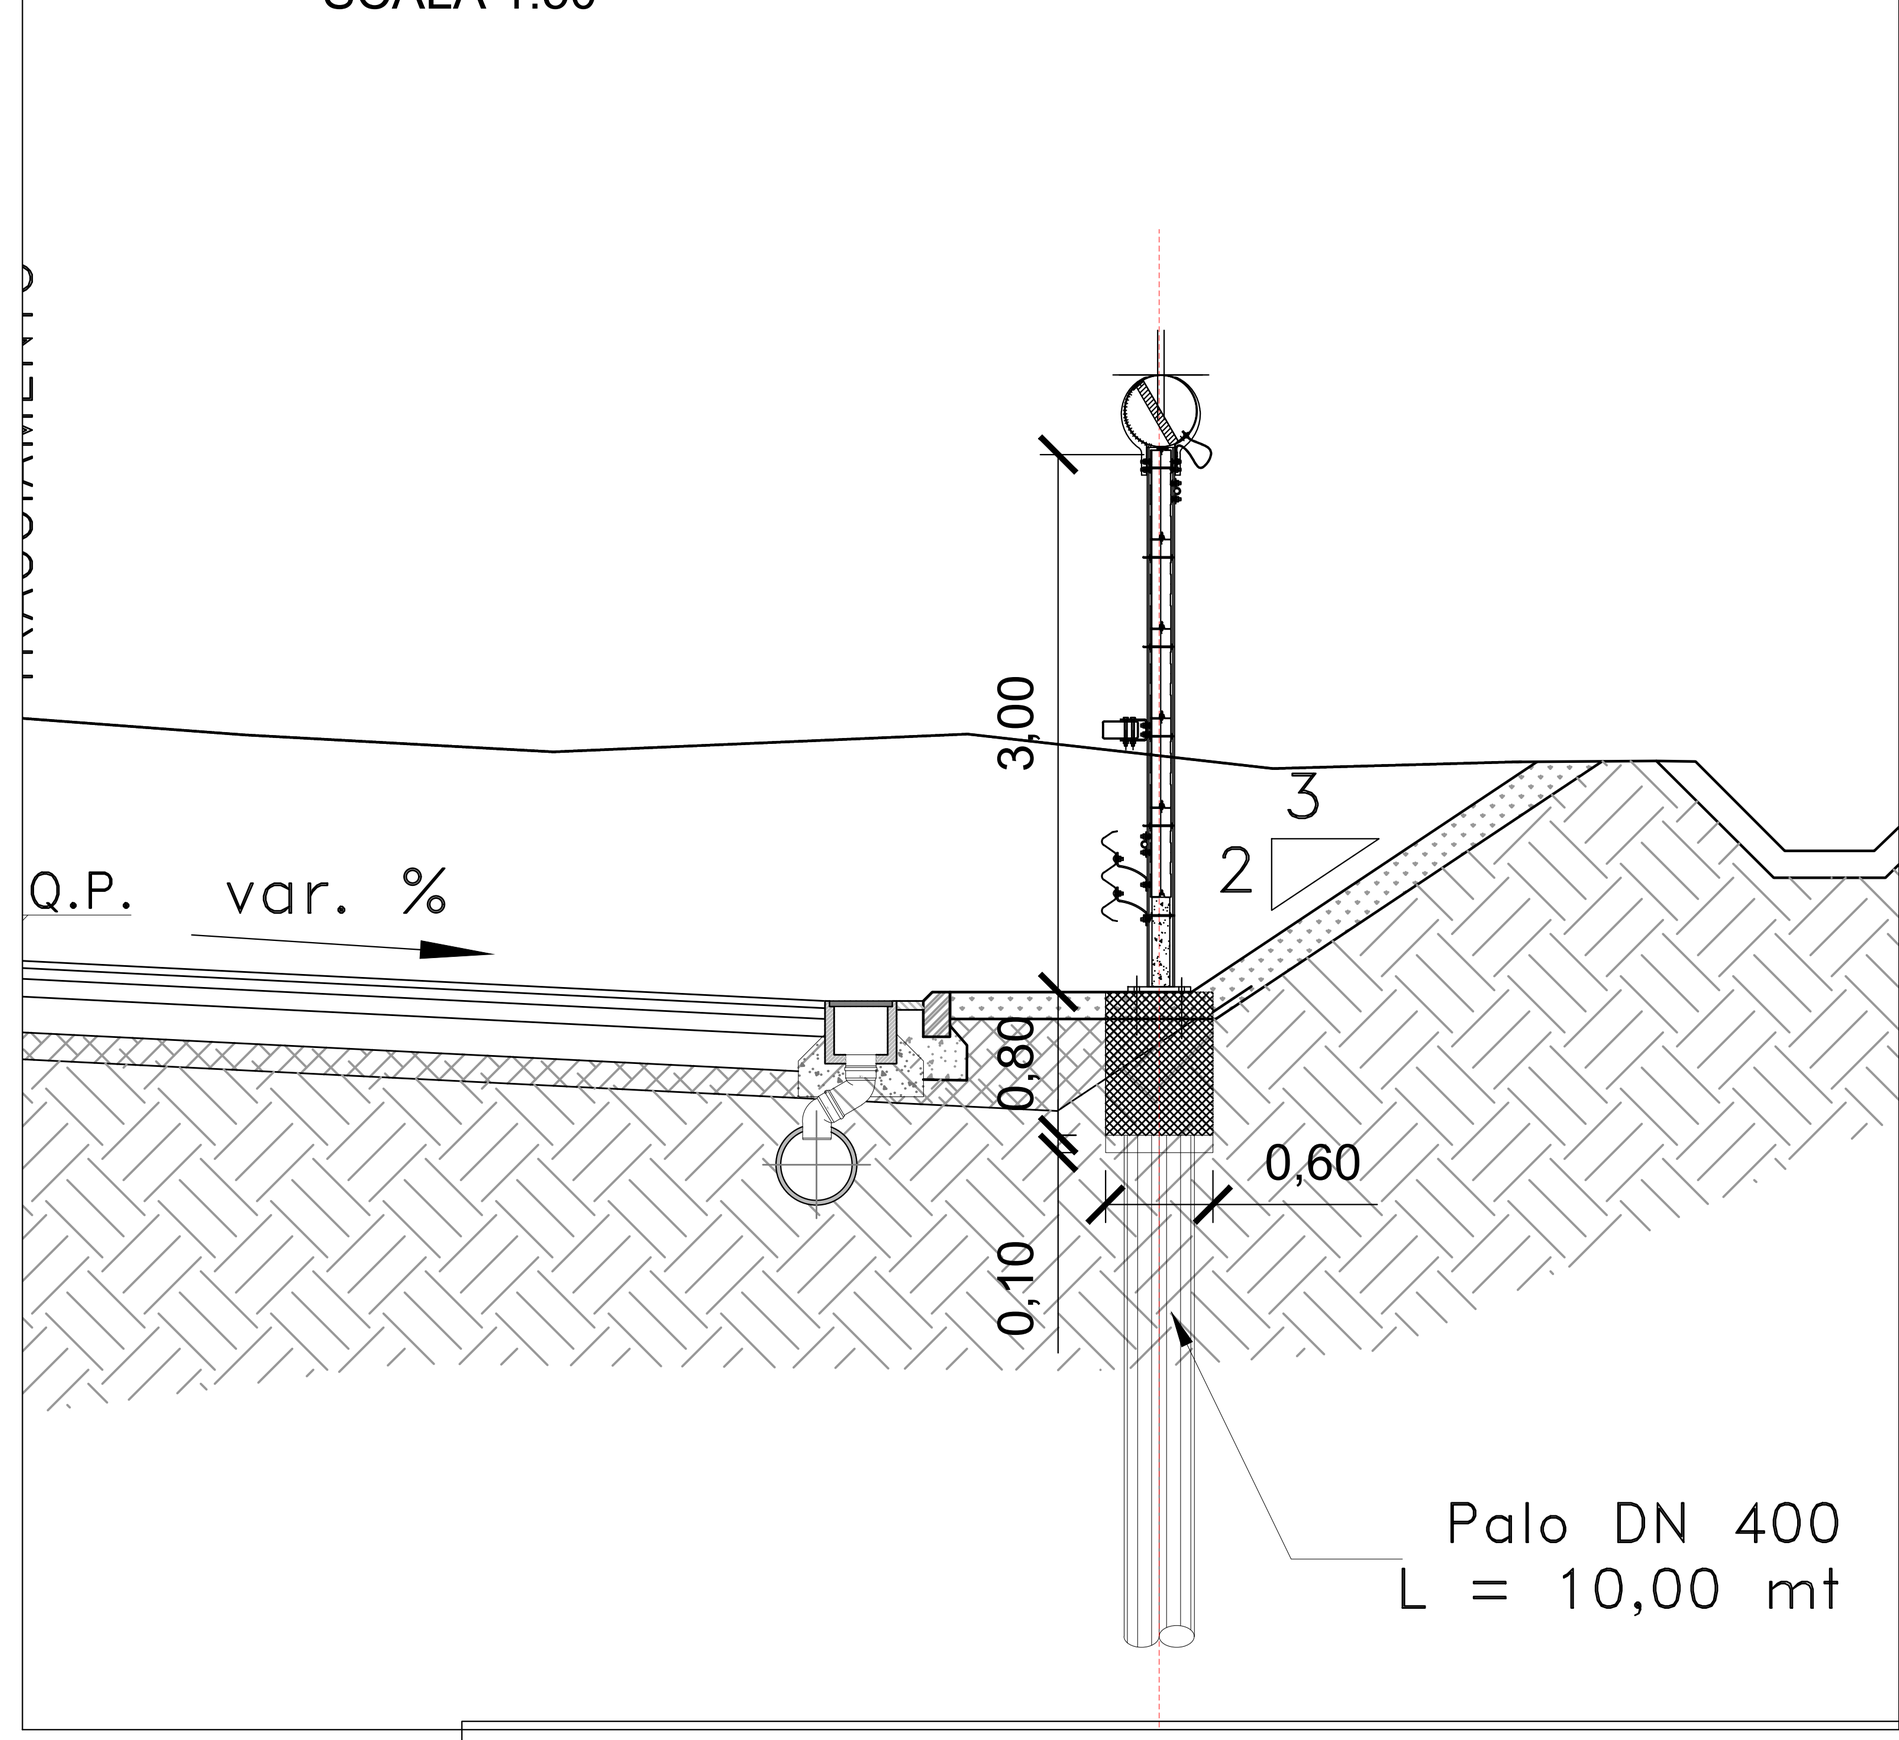


Particolare Cordolo
SCALA 1:20

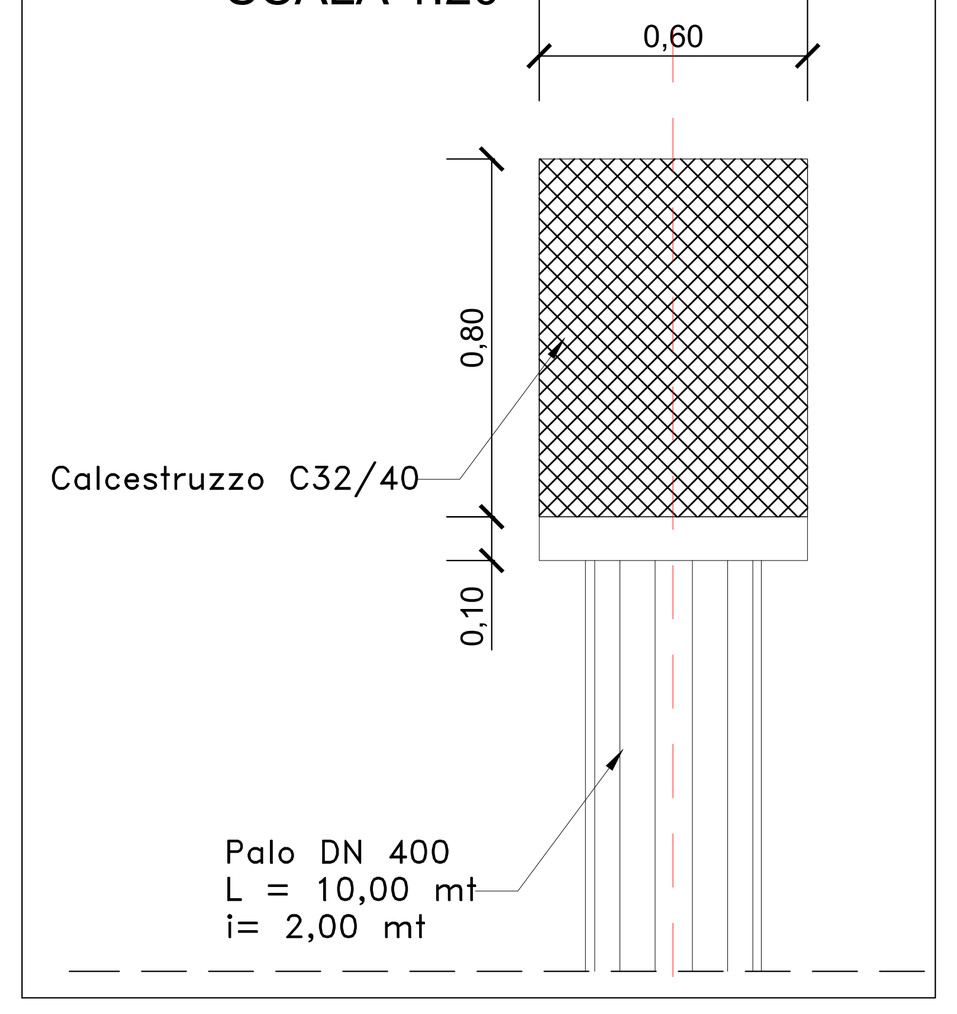

KEY PLAN

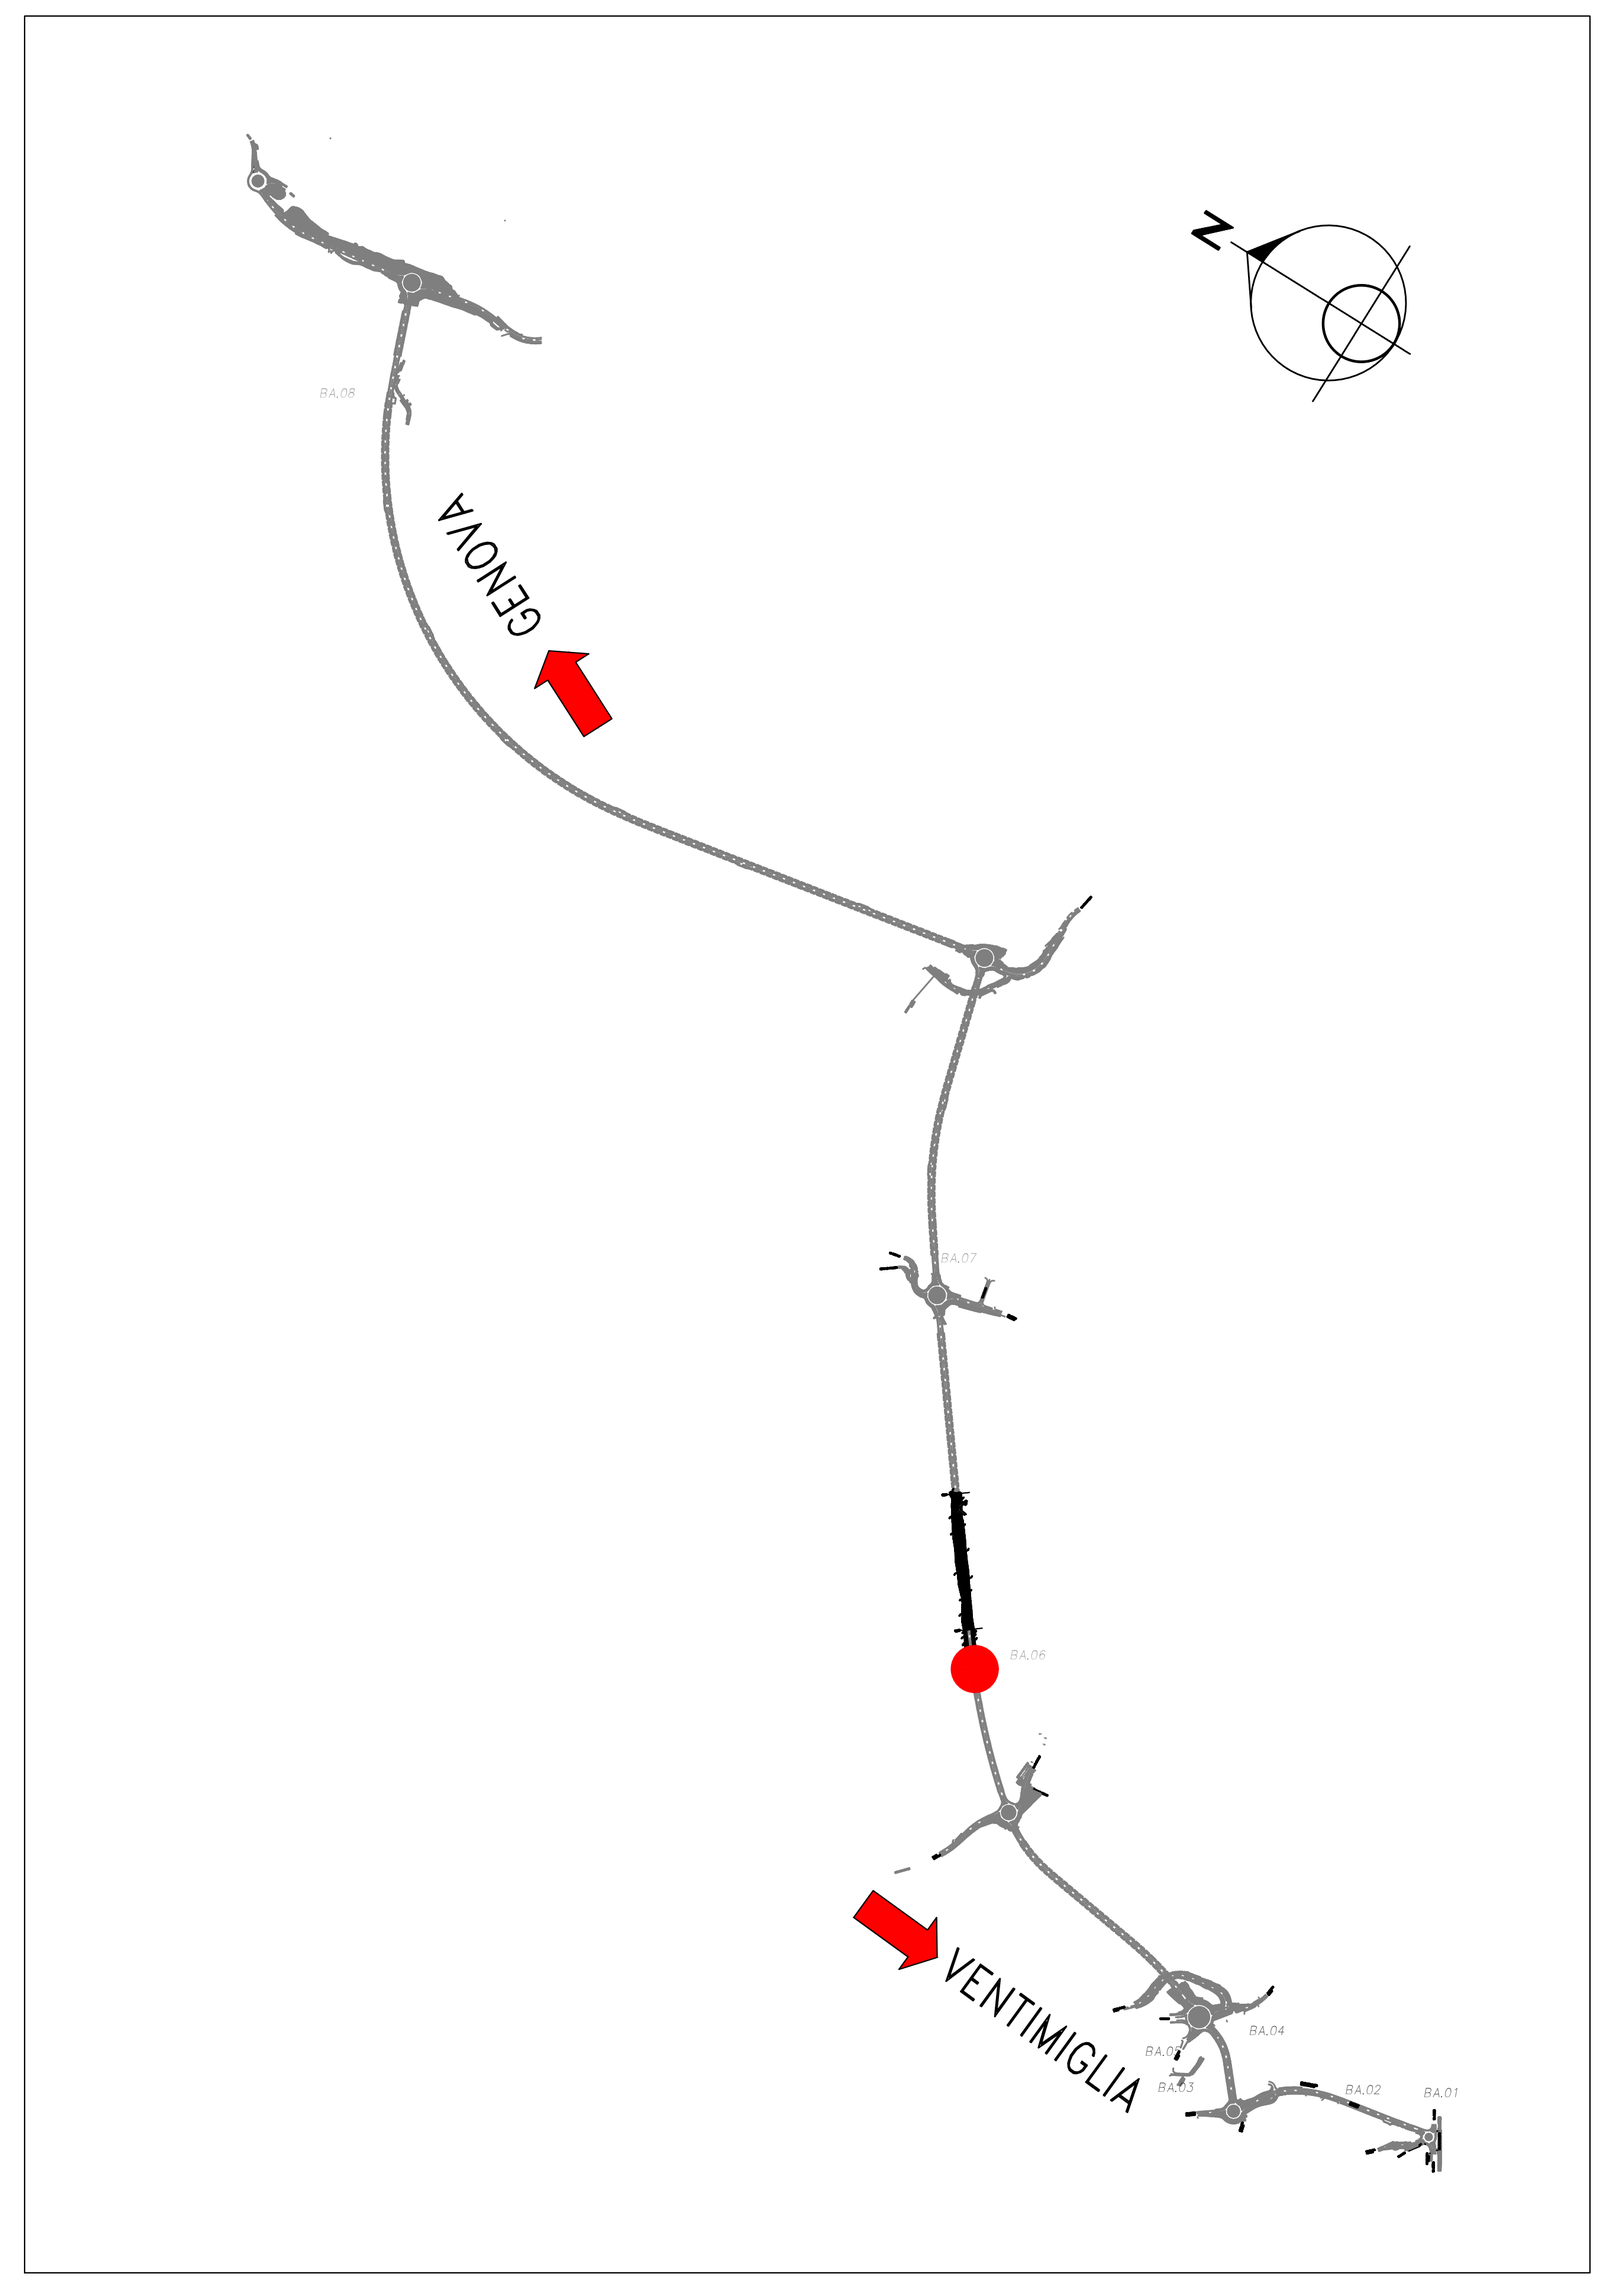


PLANIMETRIA DI INQUADRAMENTO
SCALA 1:1000

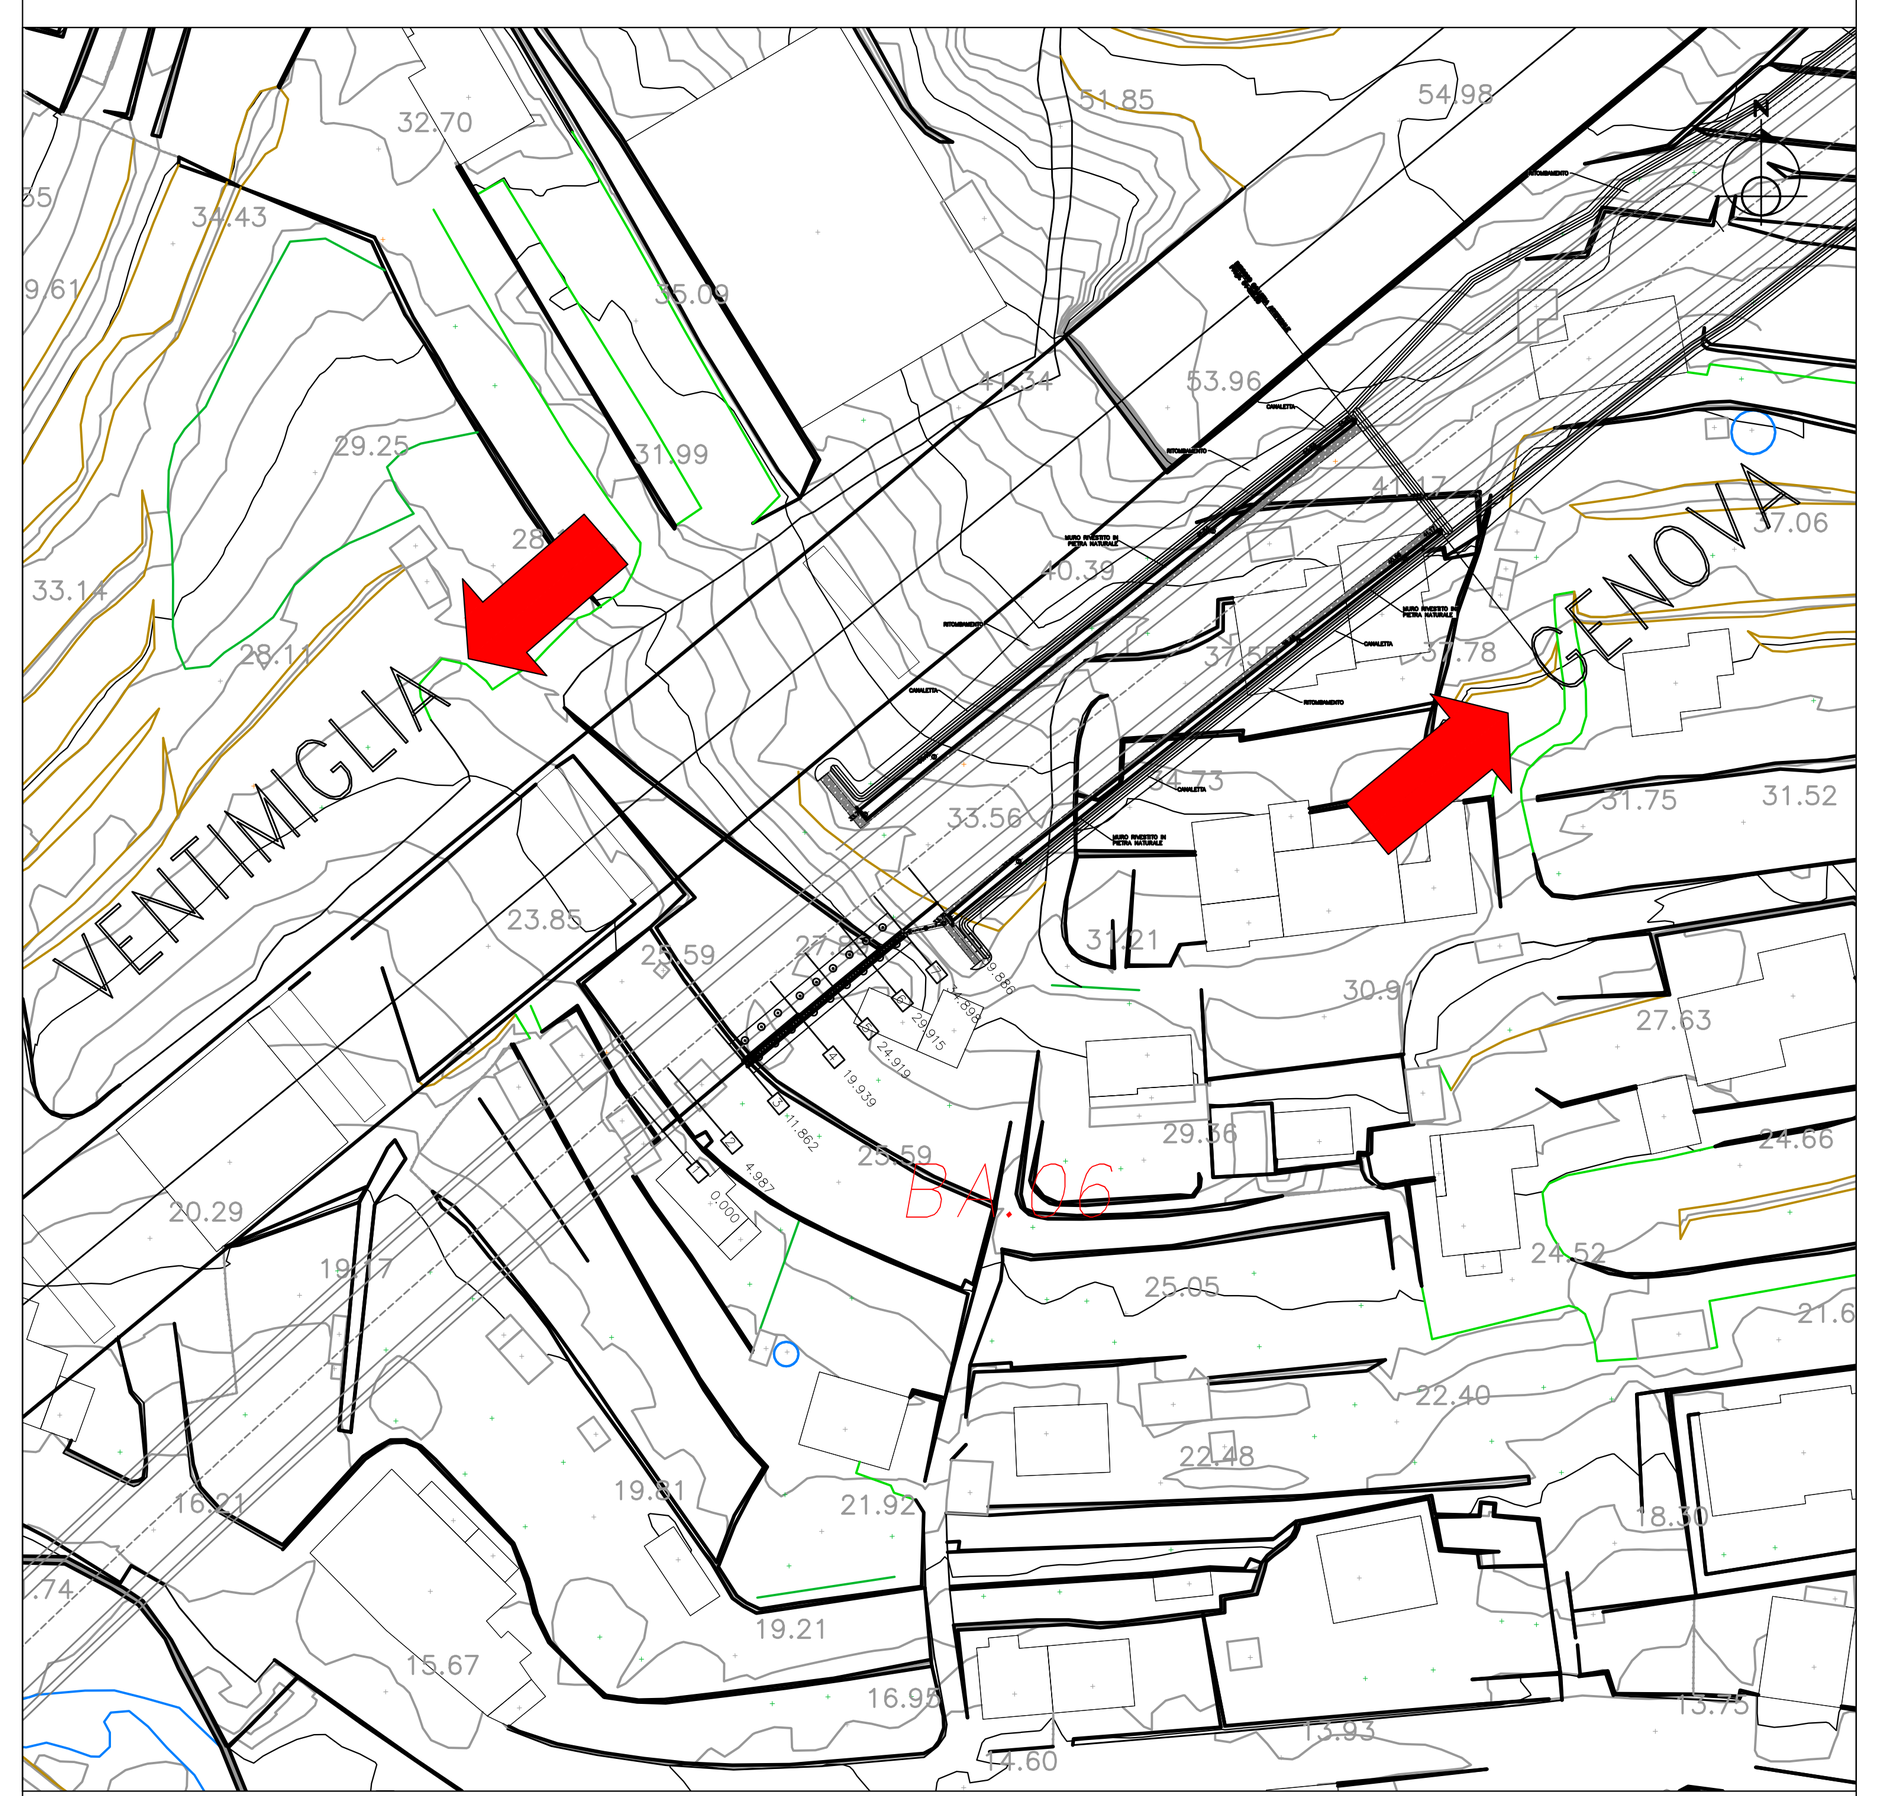


PROSPETTO LONGITUDINALE
SCALA 1:100


BA.06

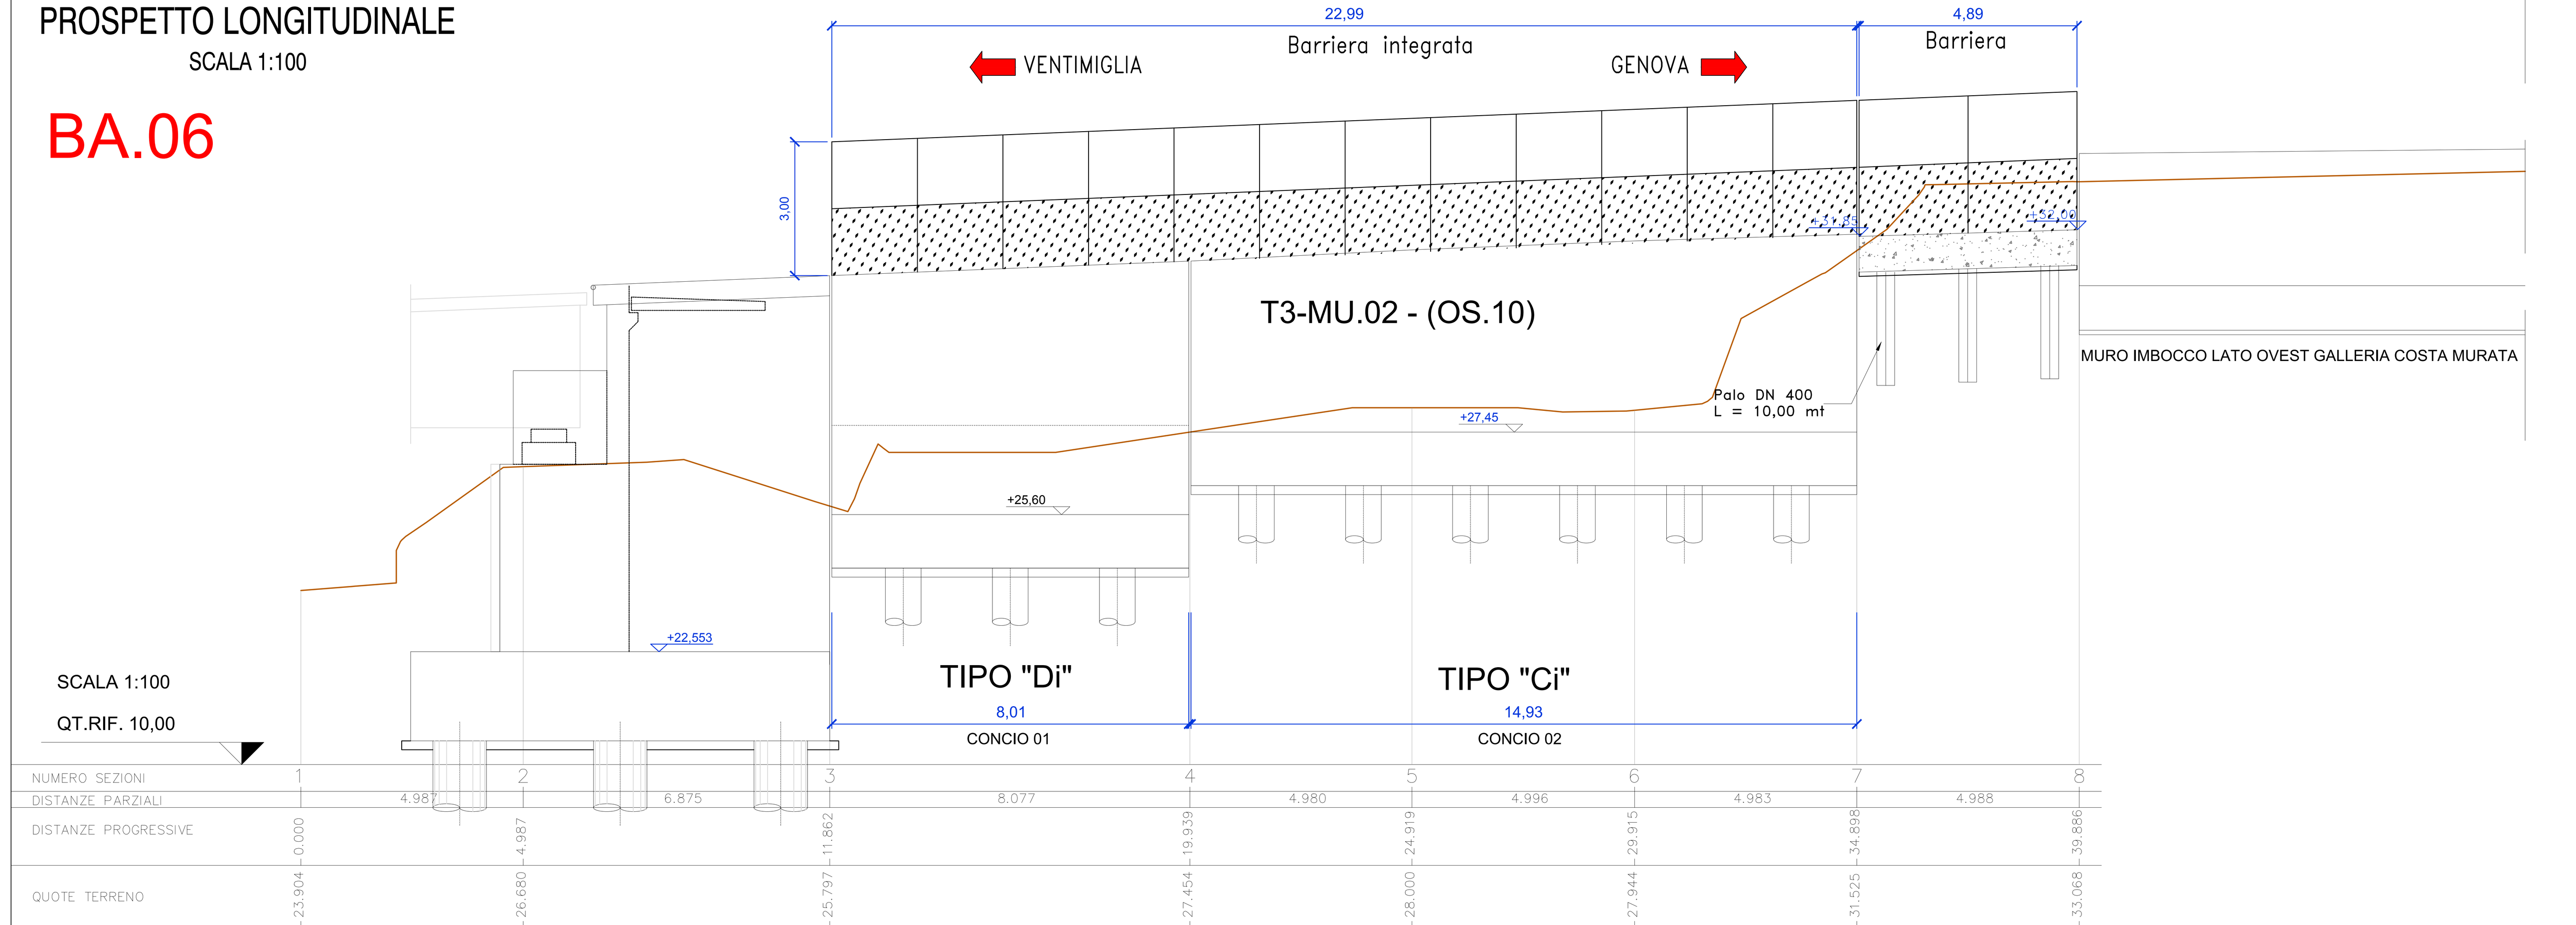


SEZIONI TRASVERSALI
SCALA 1:200

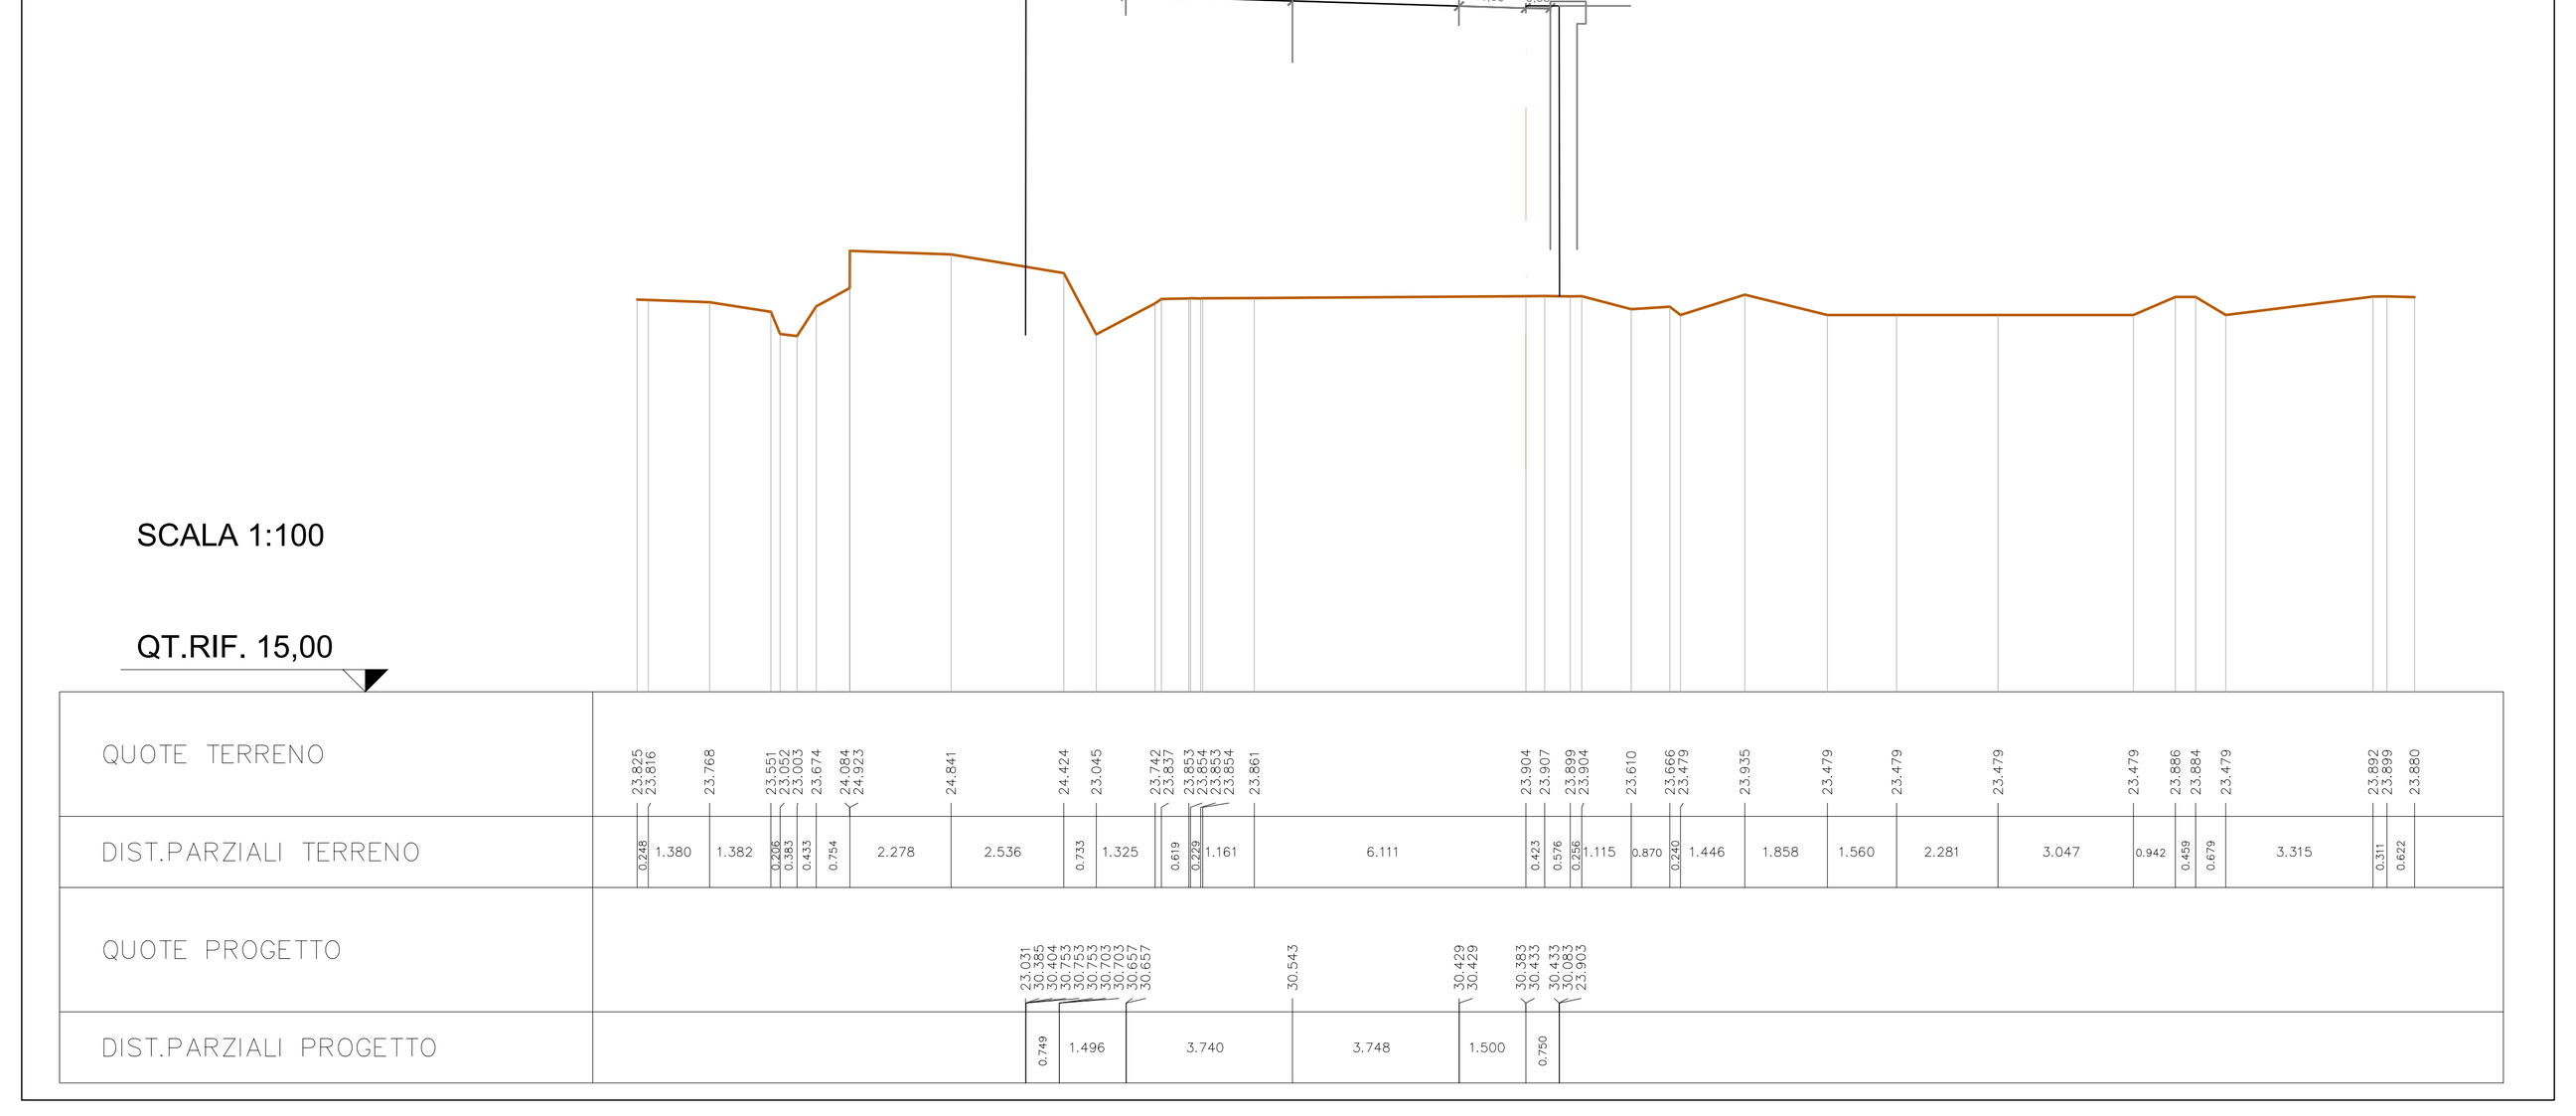


SEZIONI TRASVERSALI
SCALA 1:200

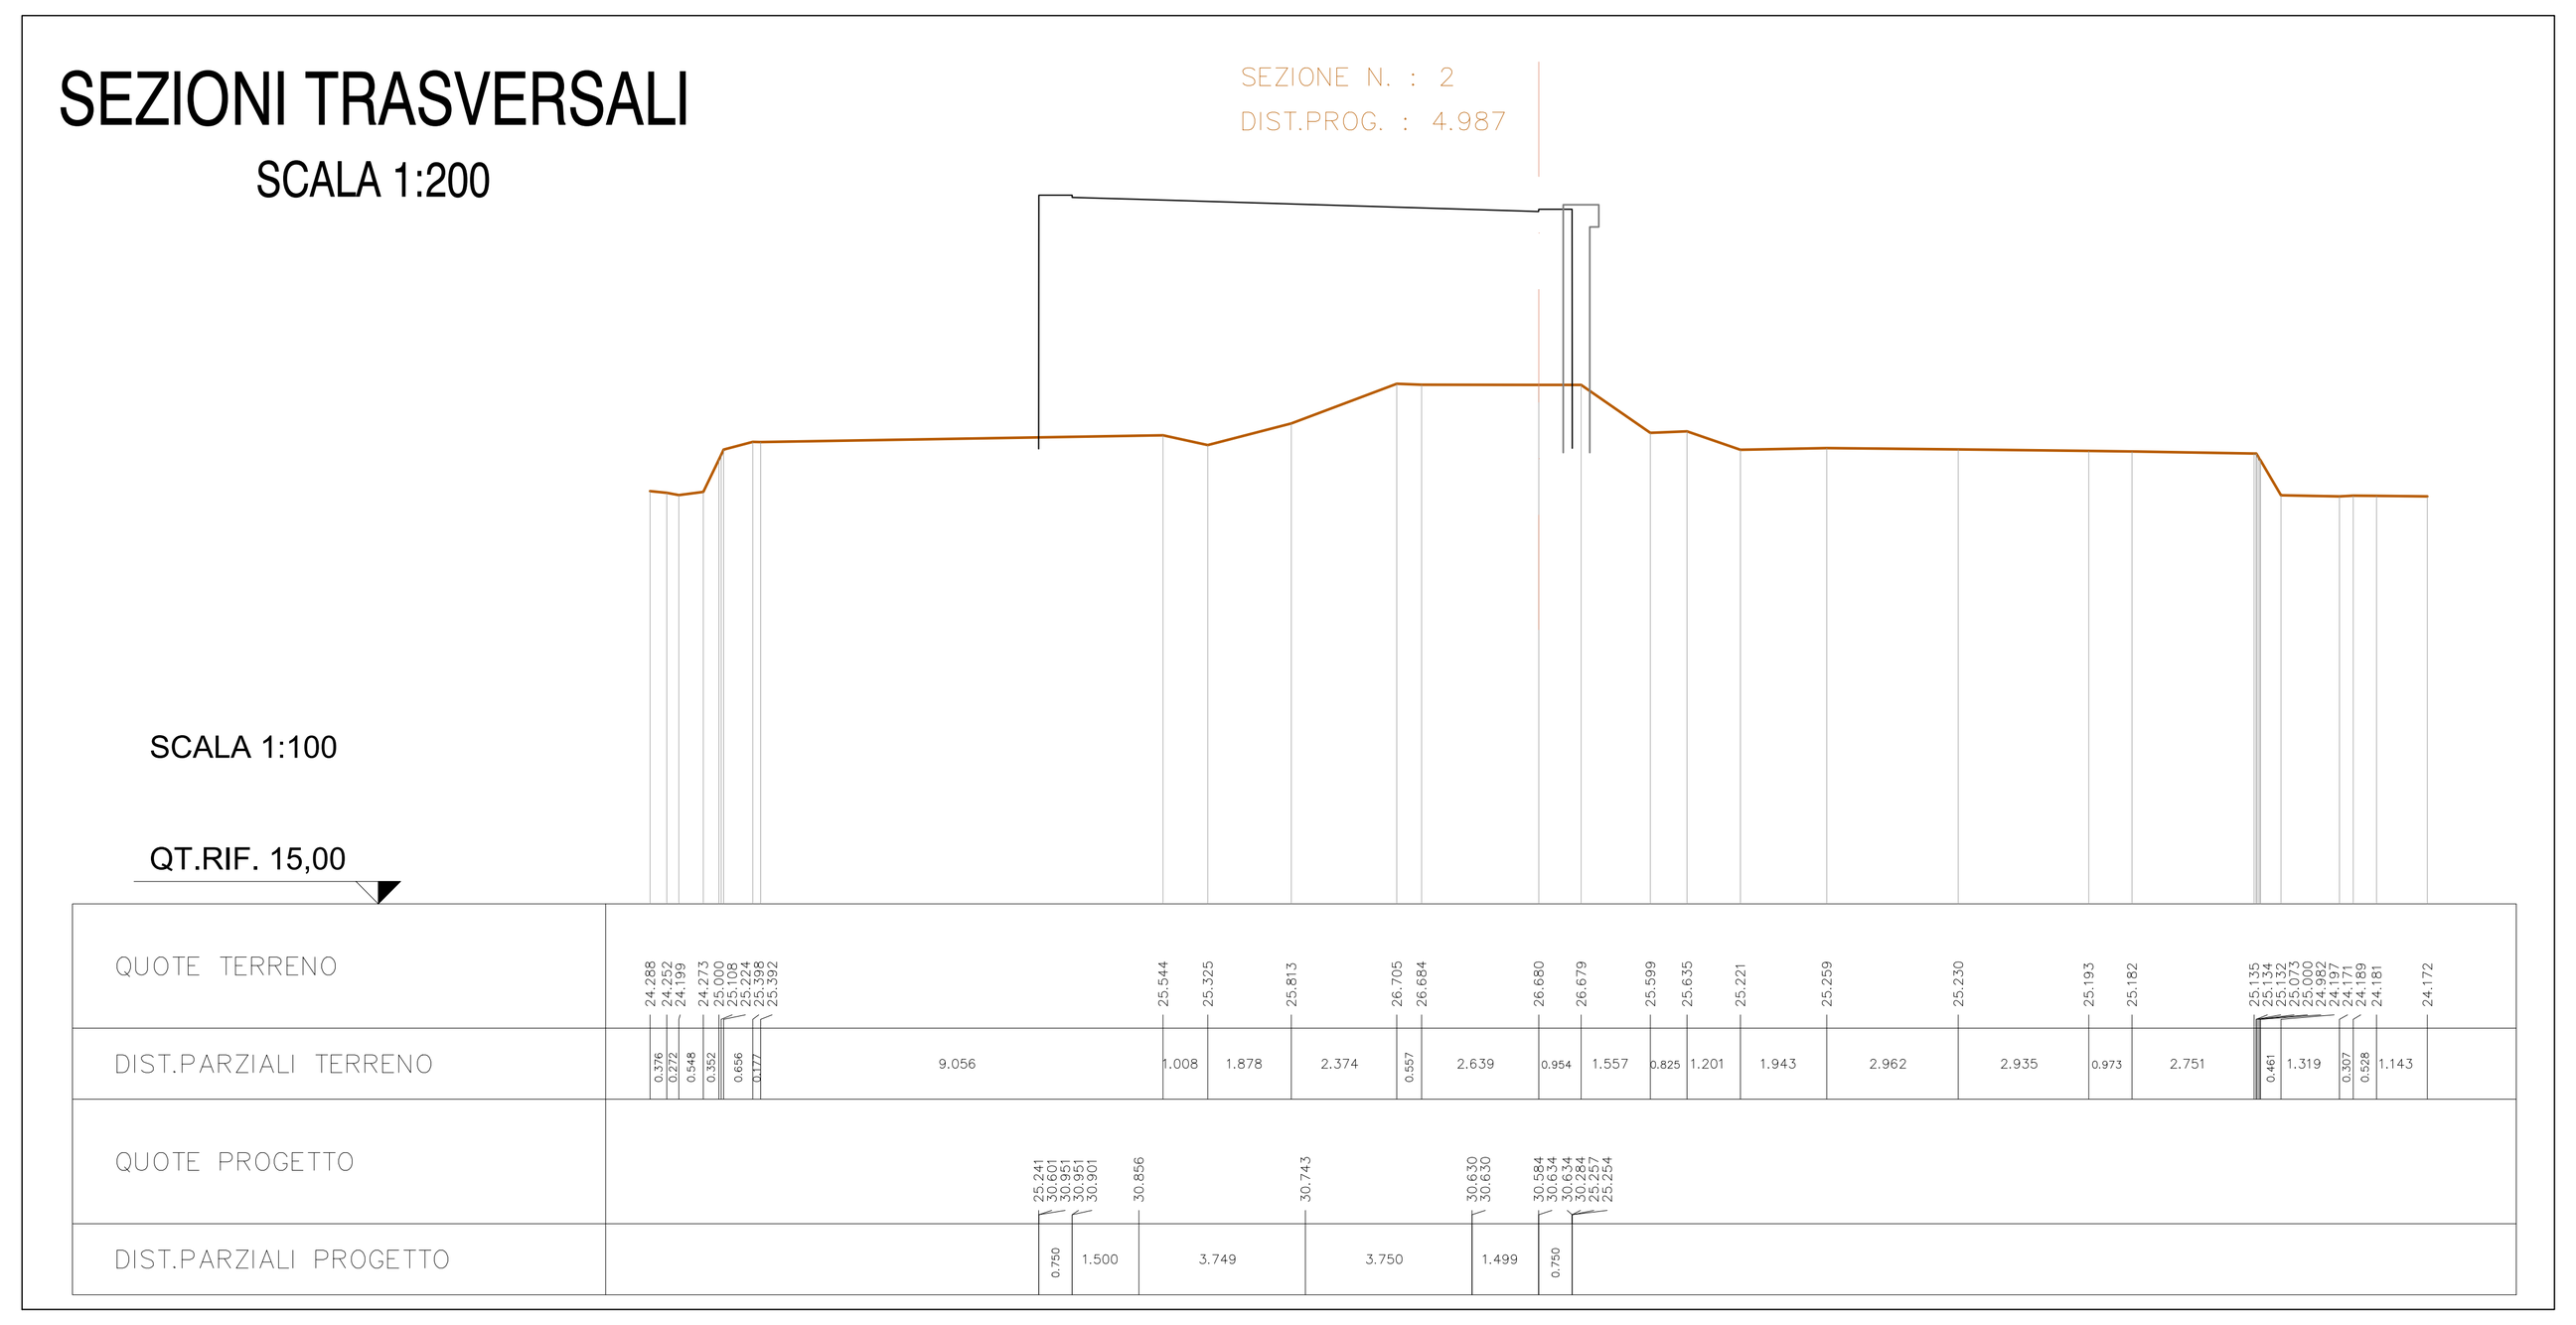



SEZIONI TRASVERSALI
SCALA 1:200

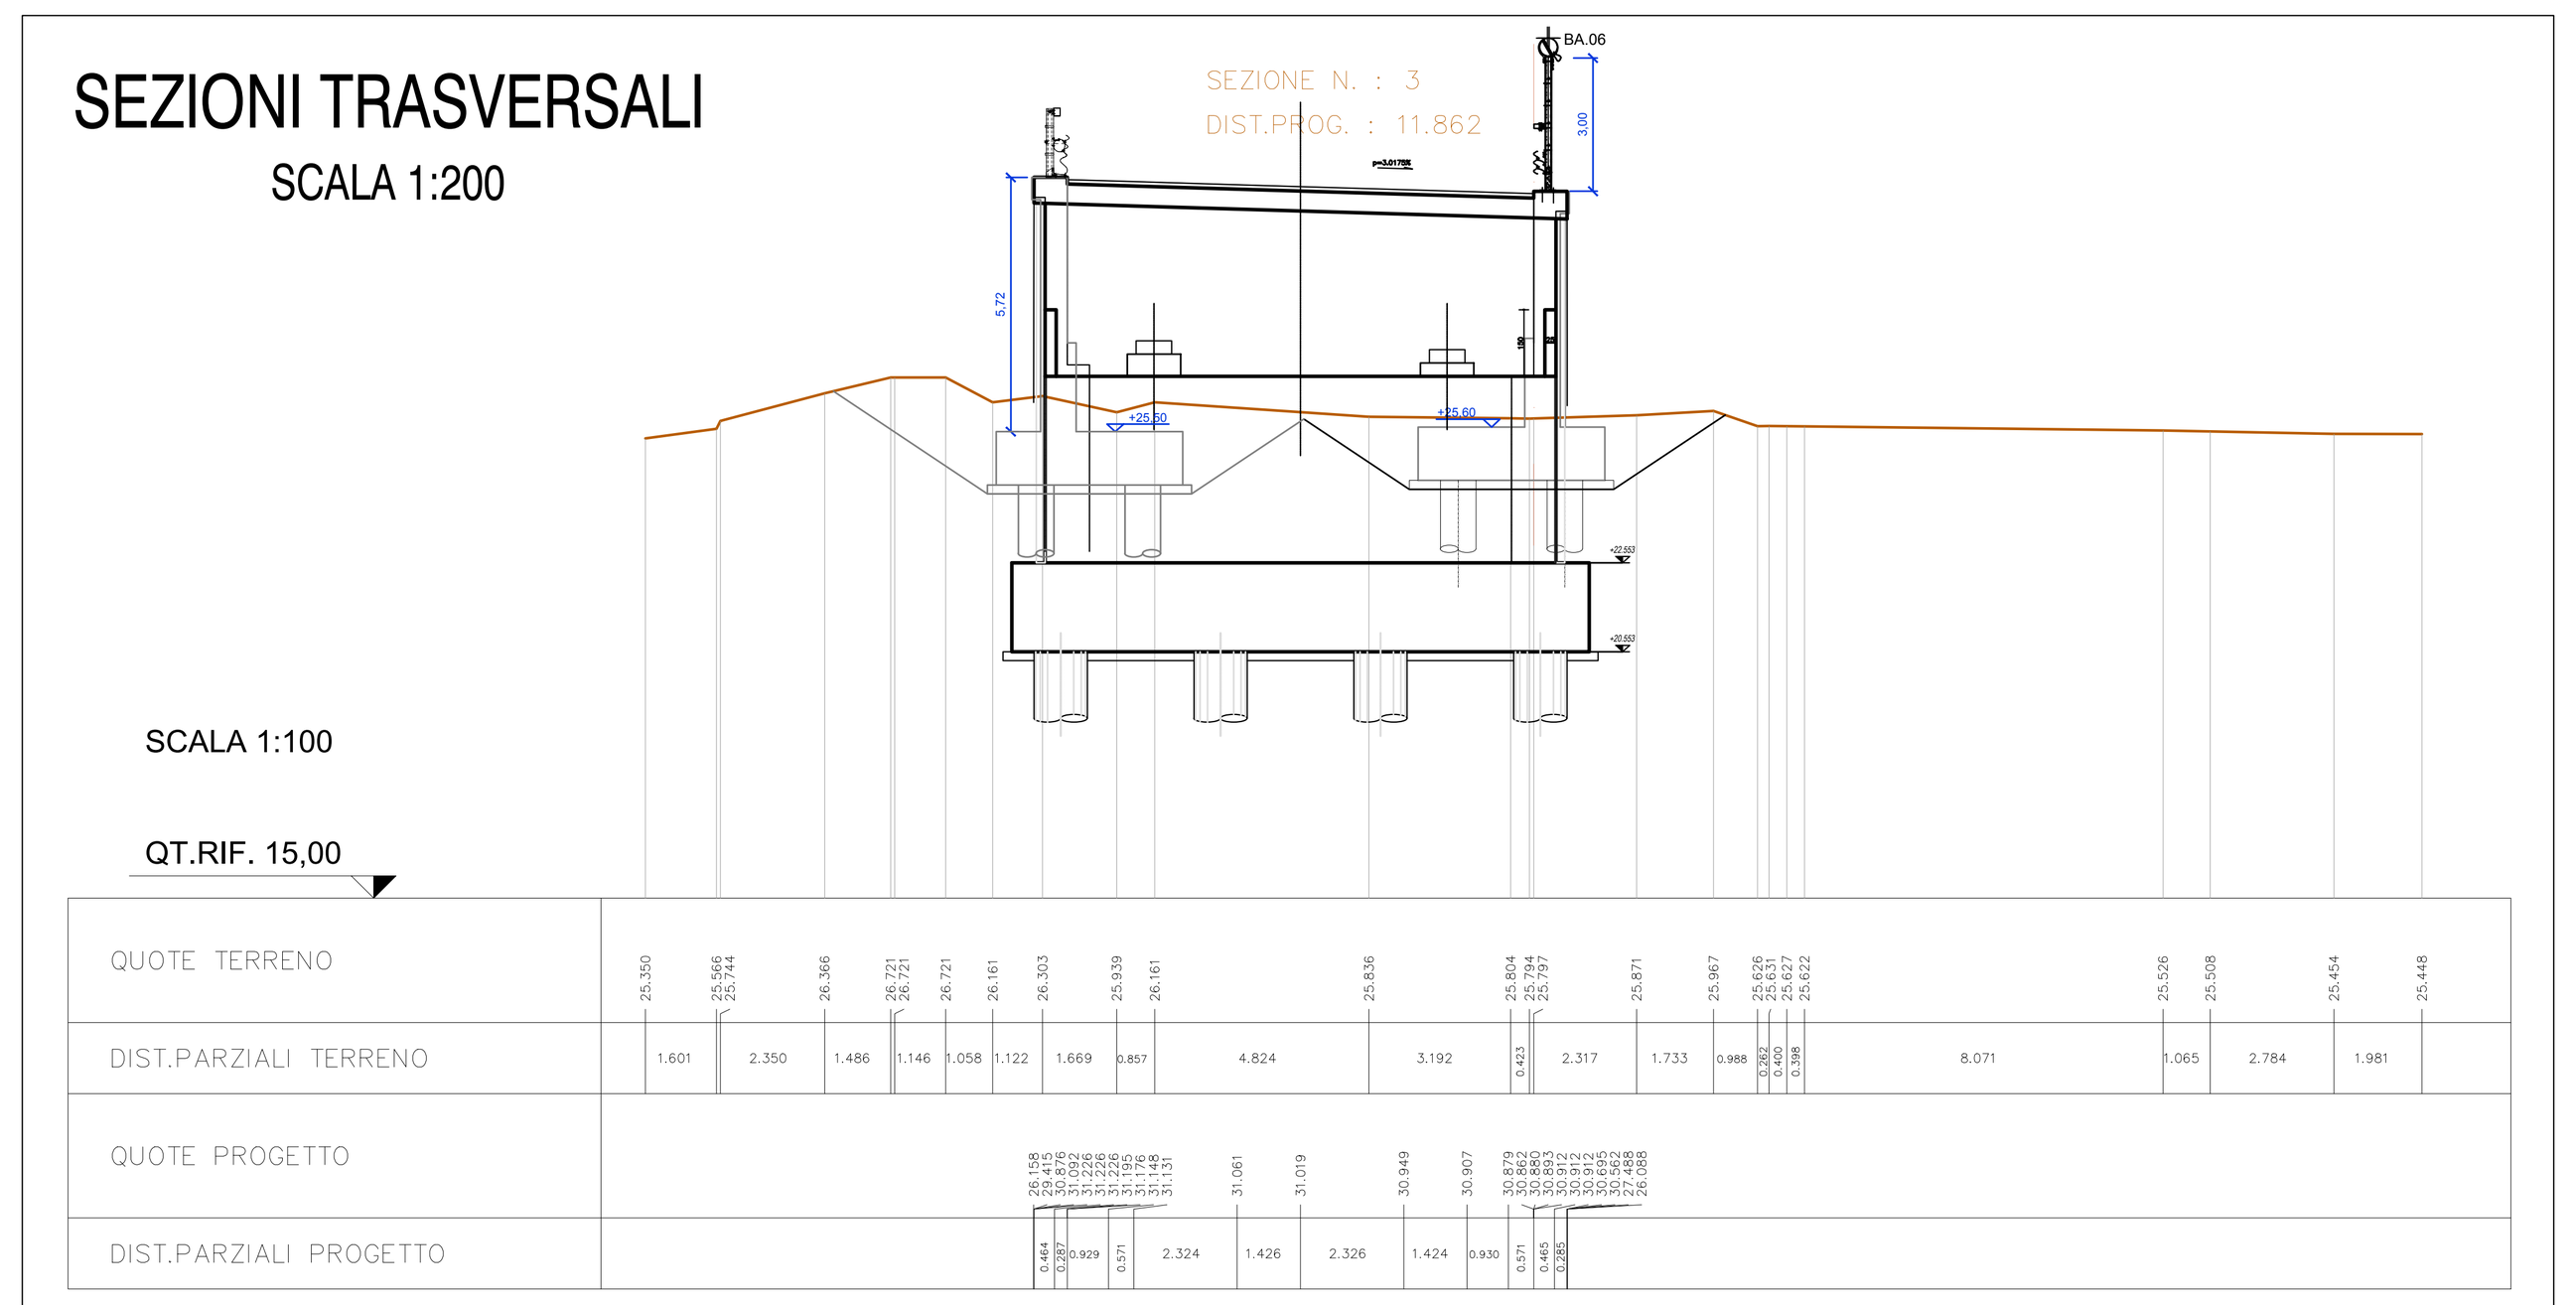



SEZIONI TRASVERSALI
SCALA 1:200

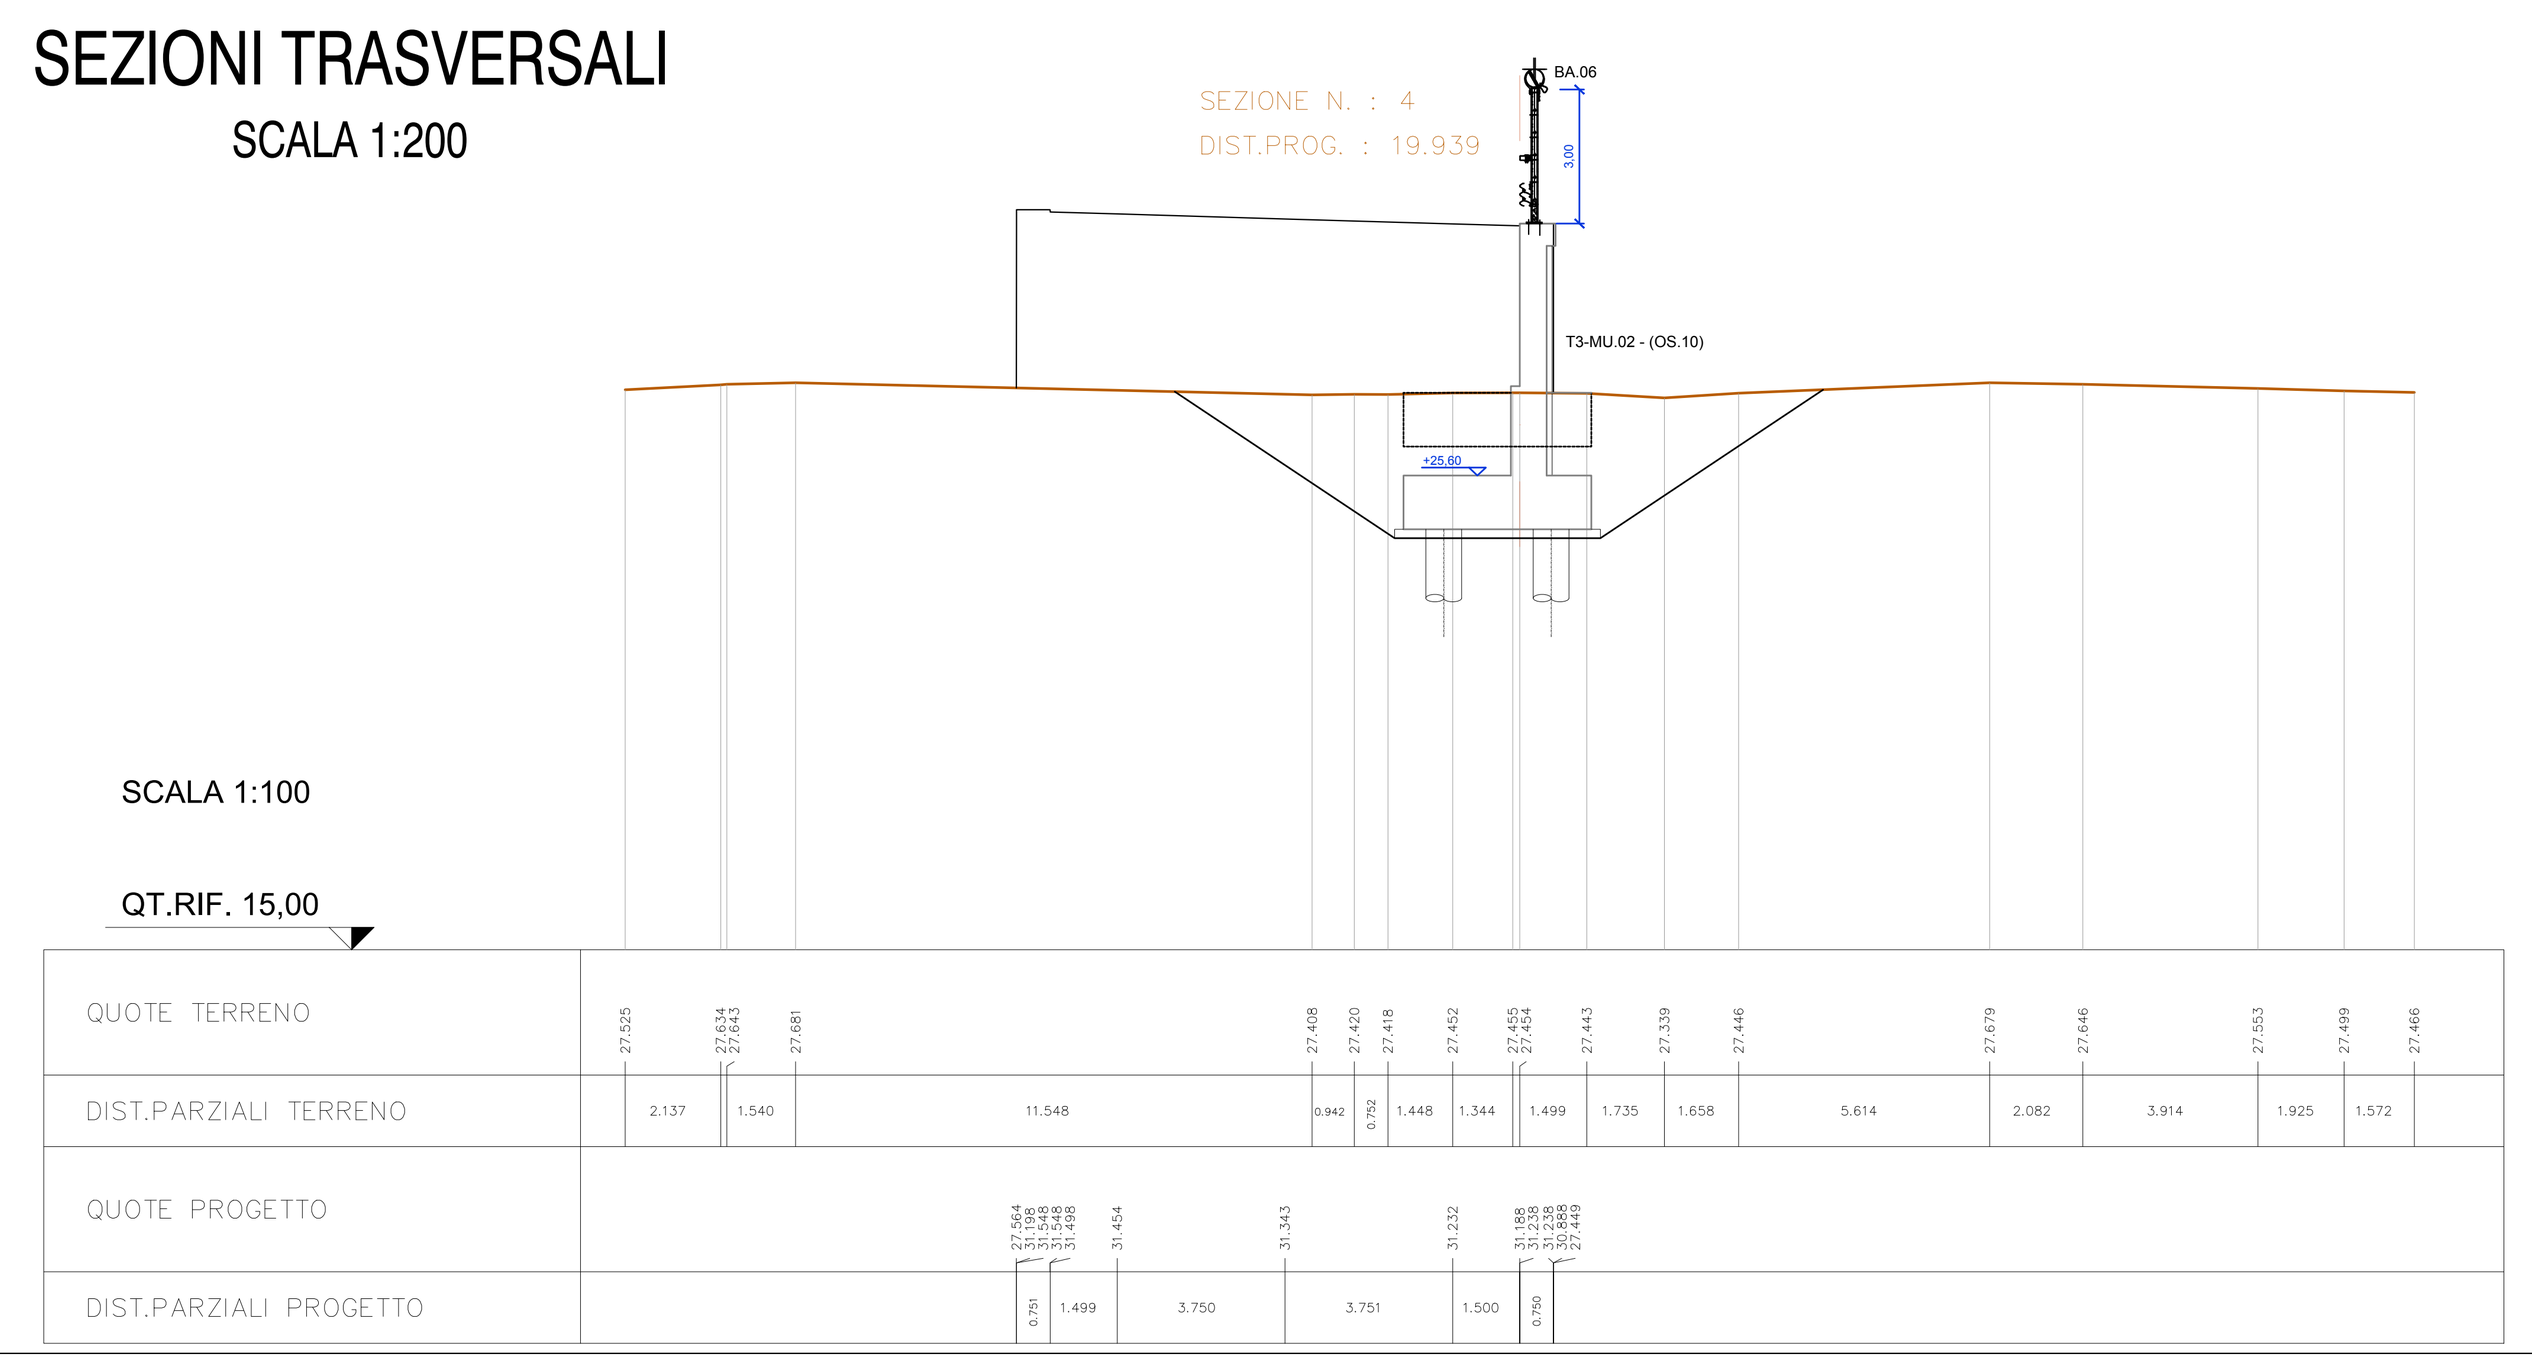

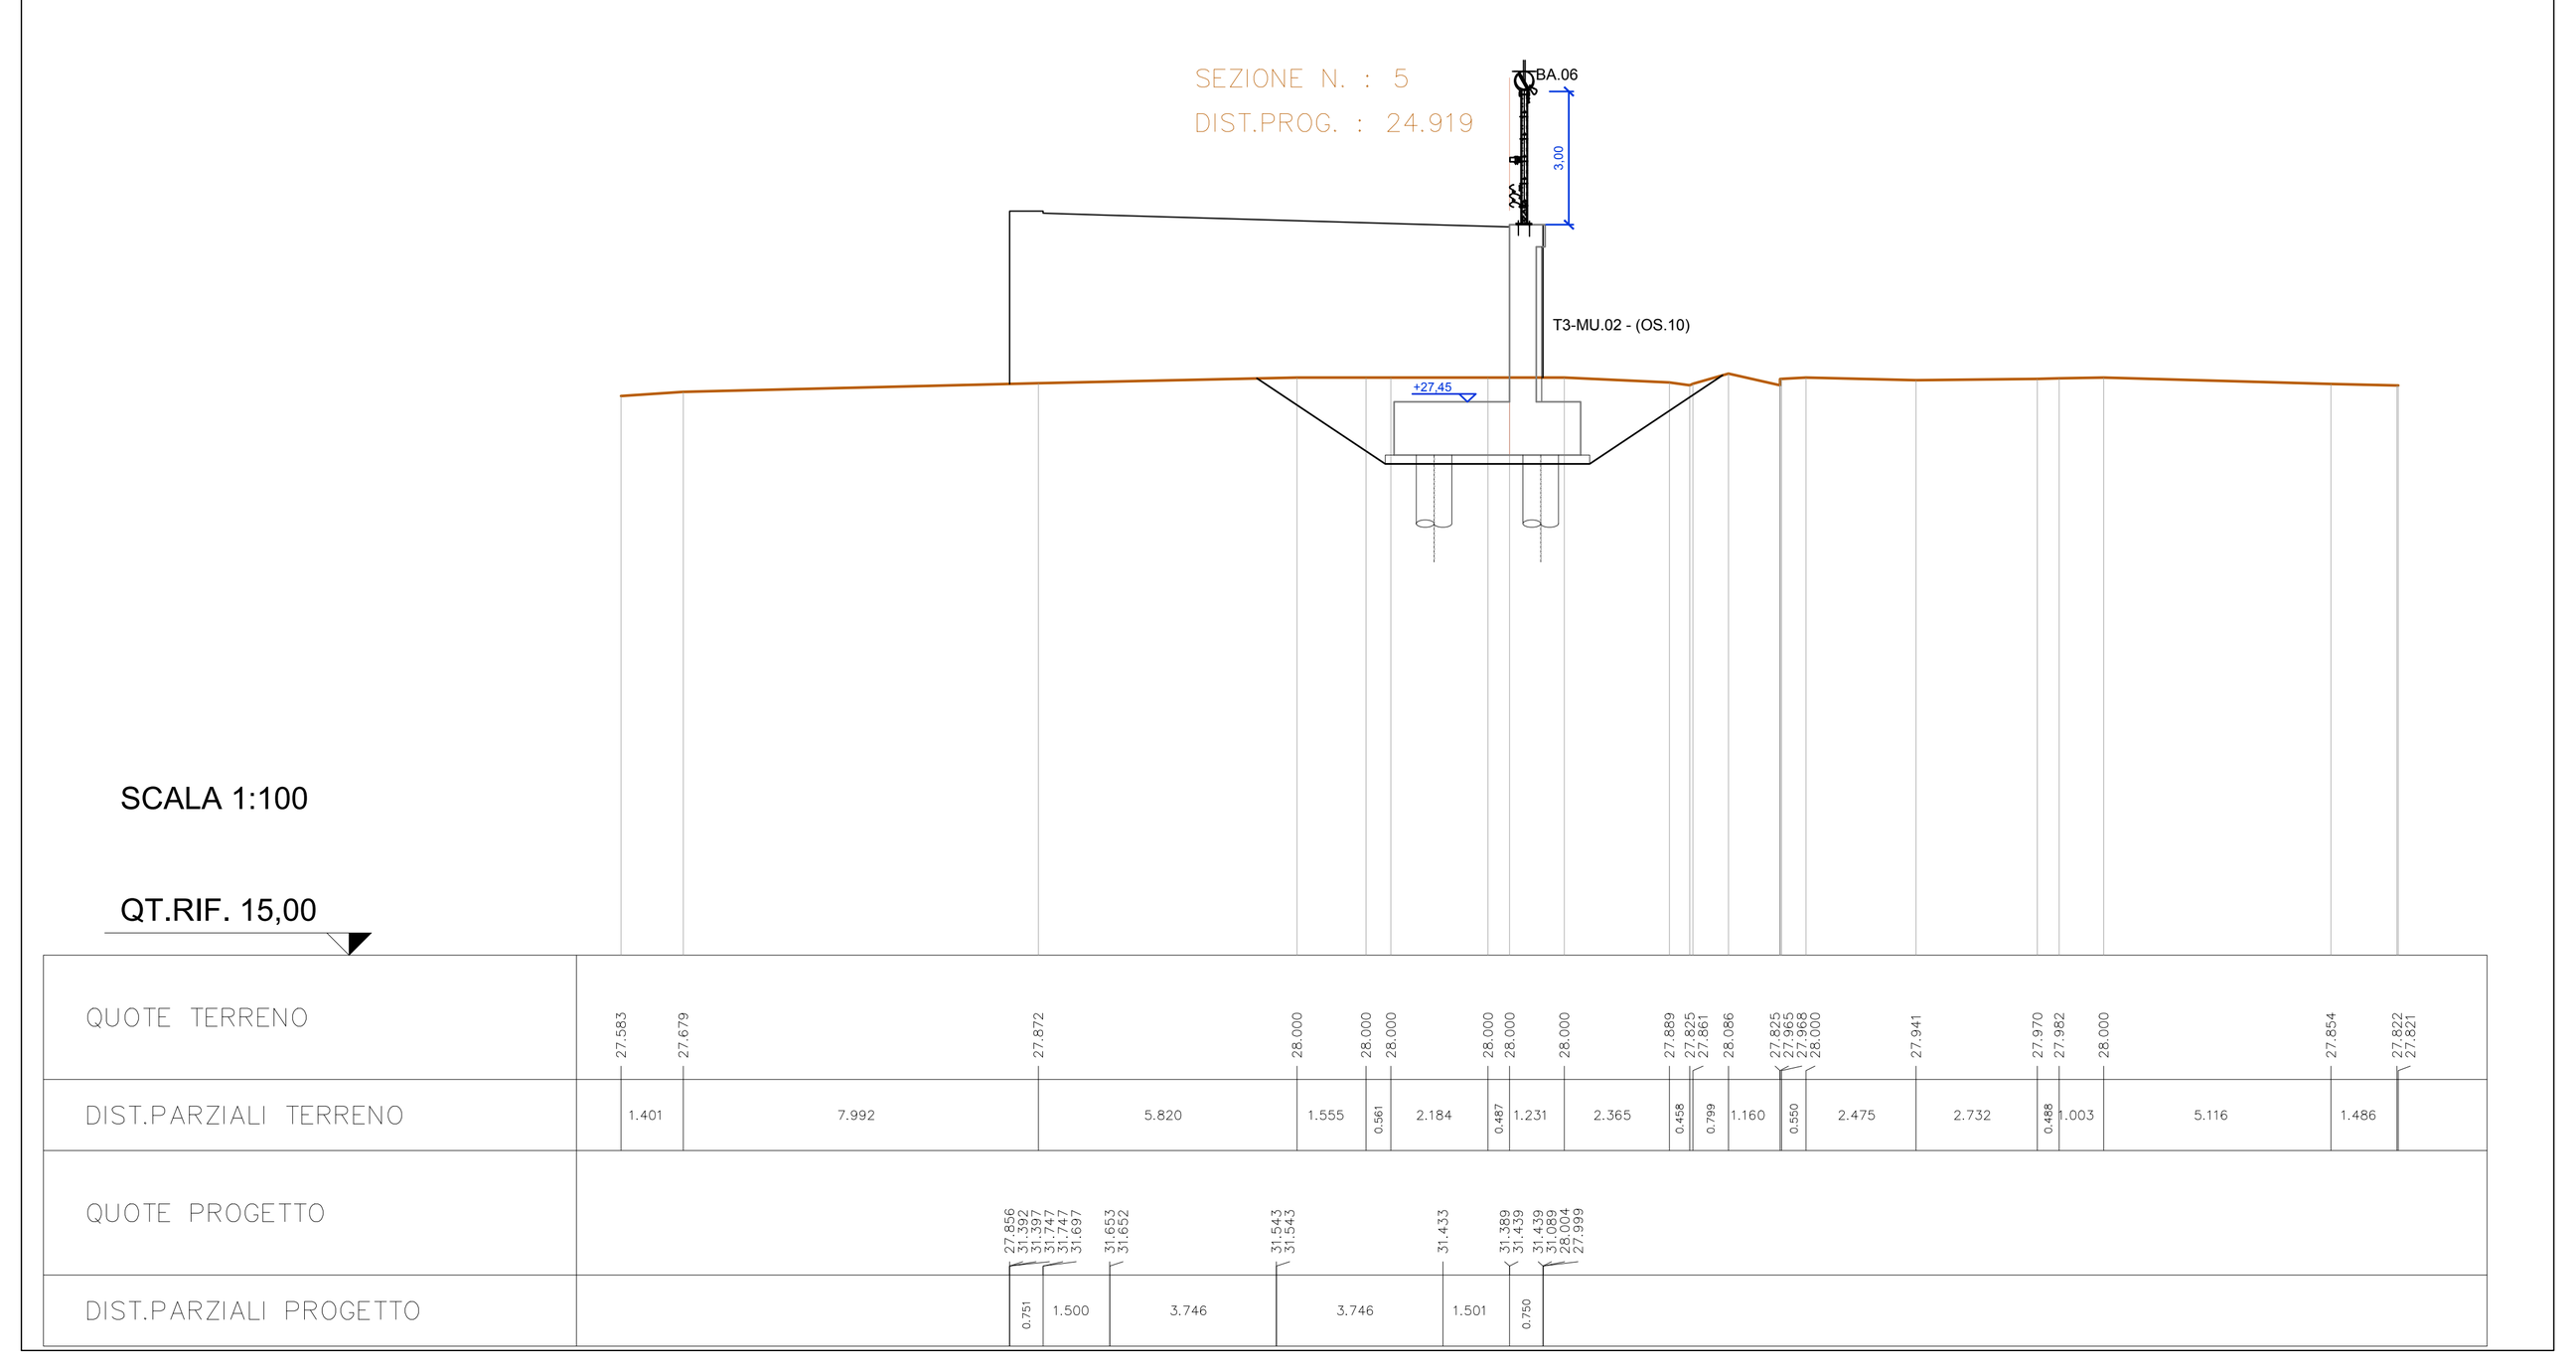

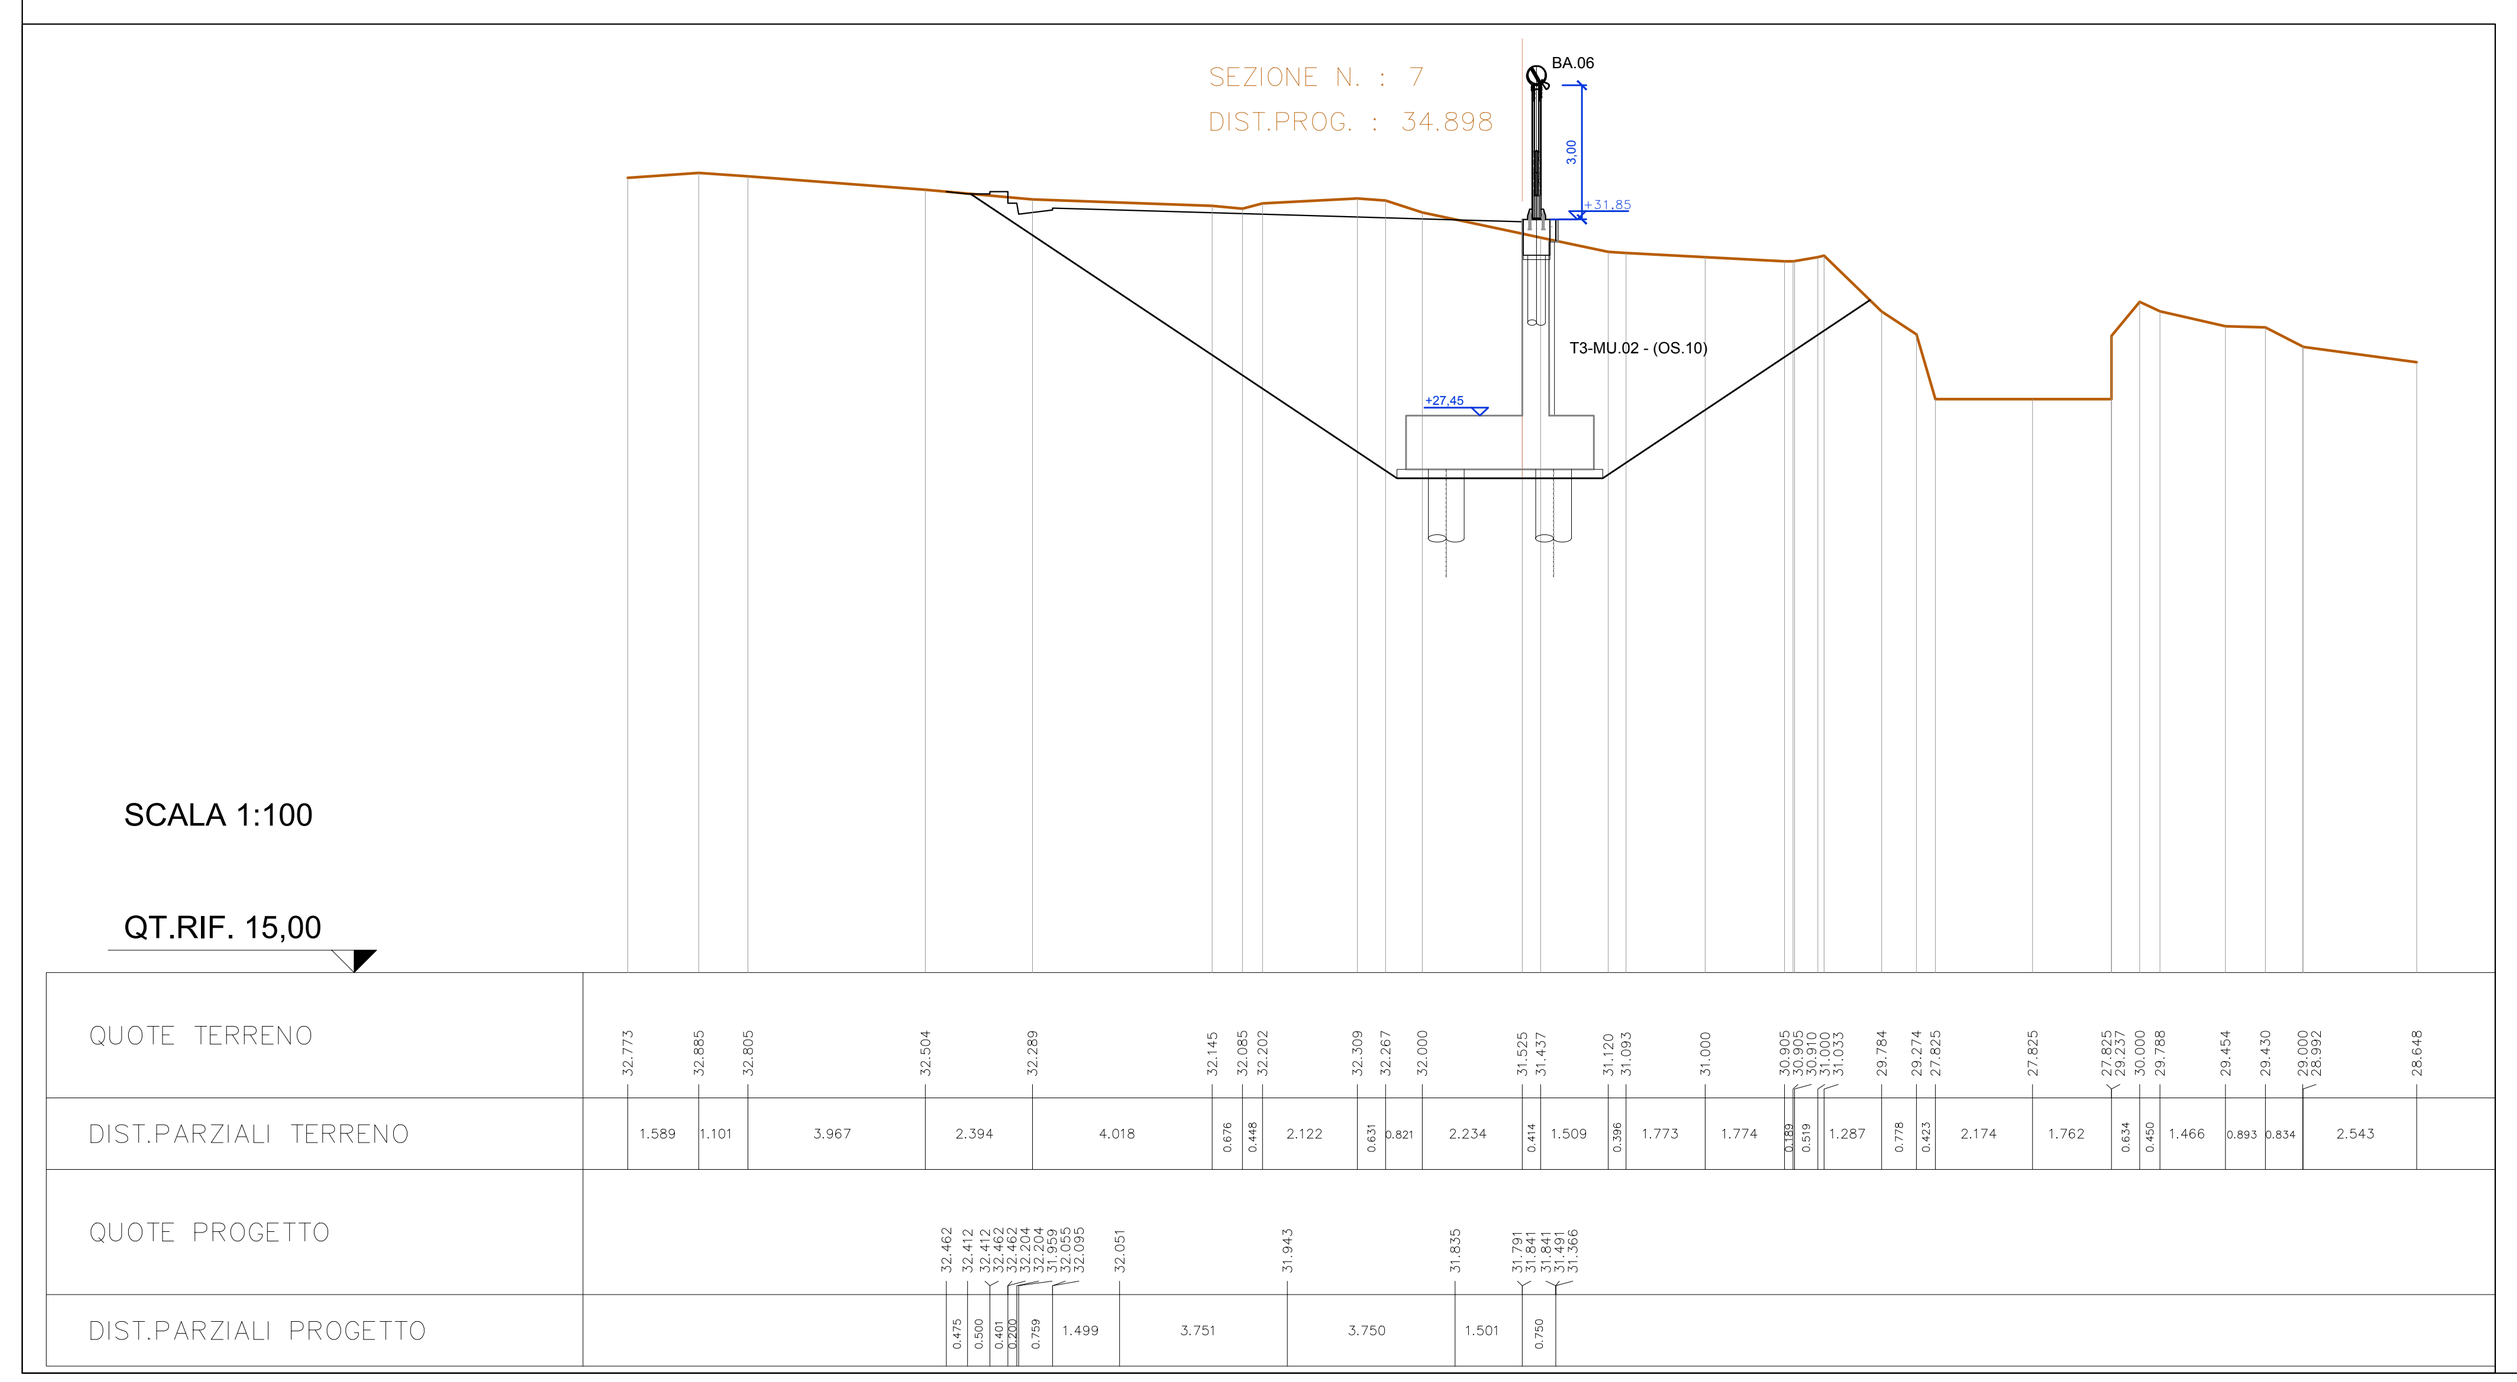

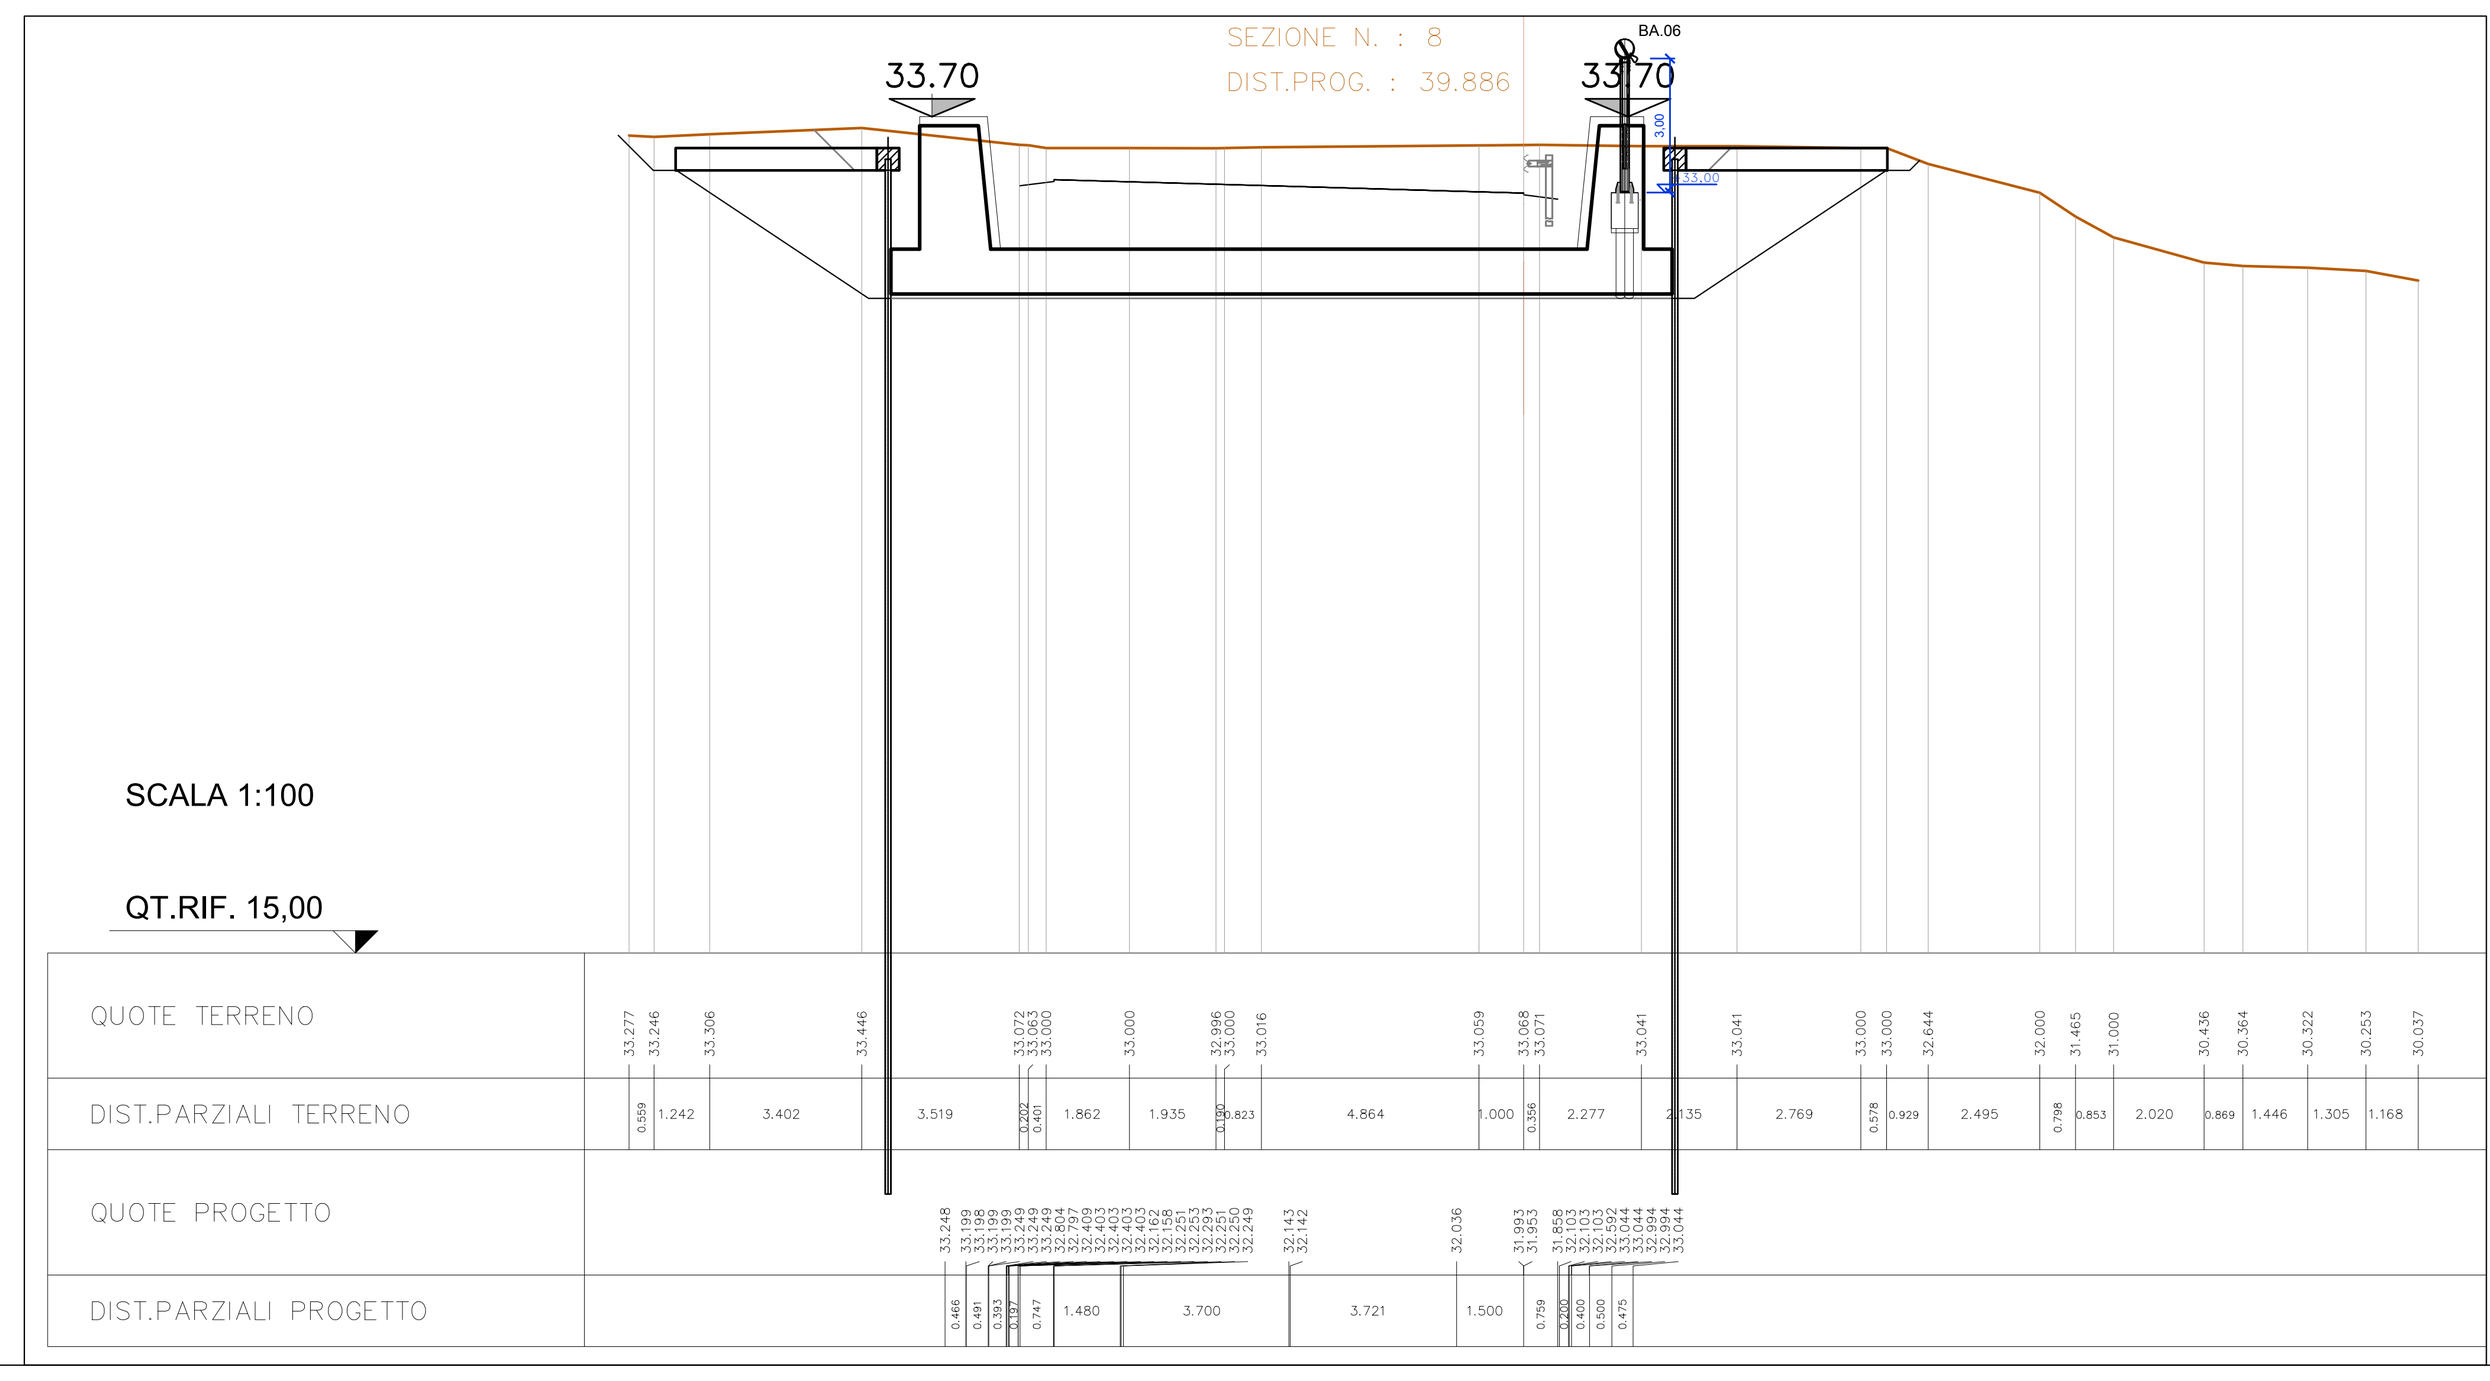

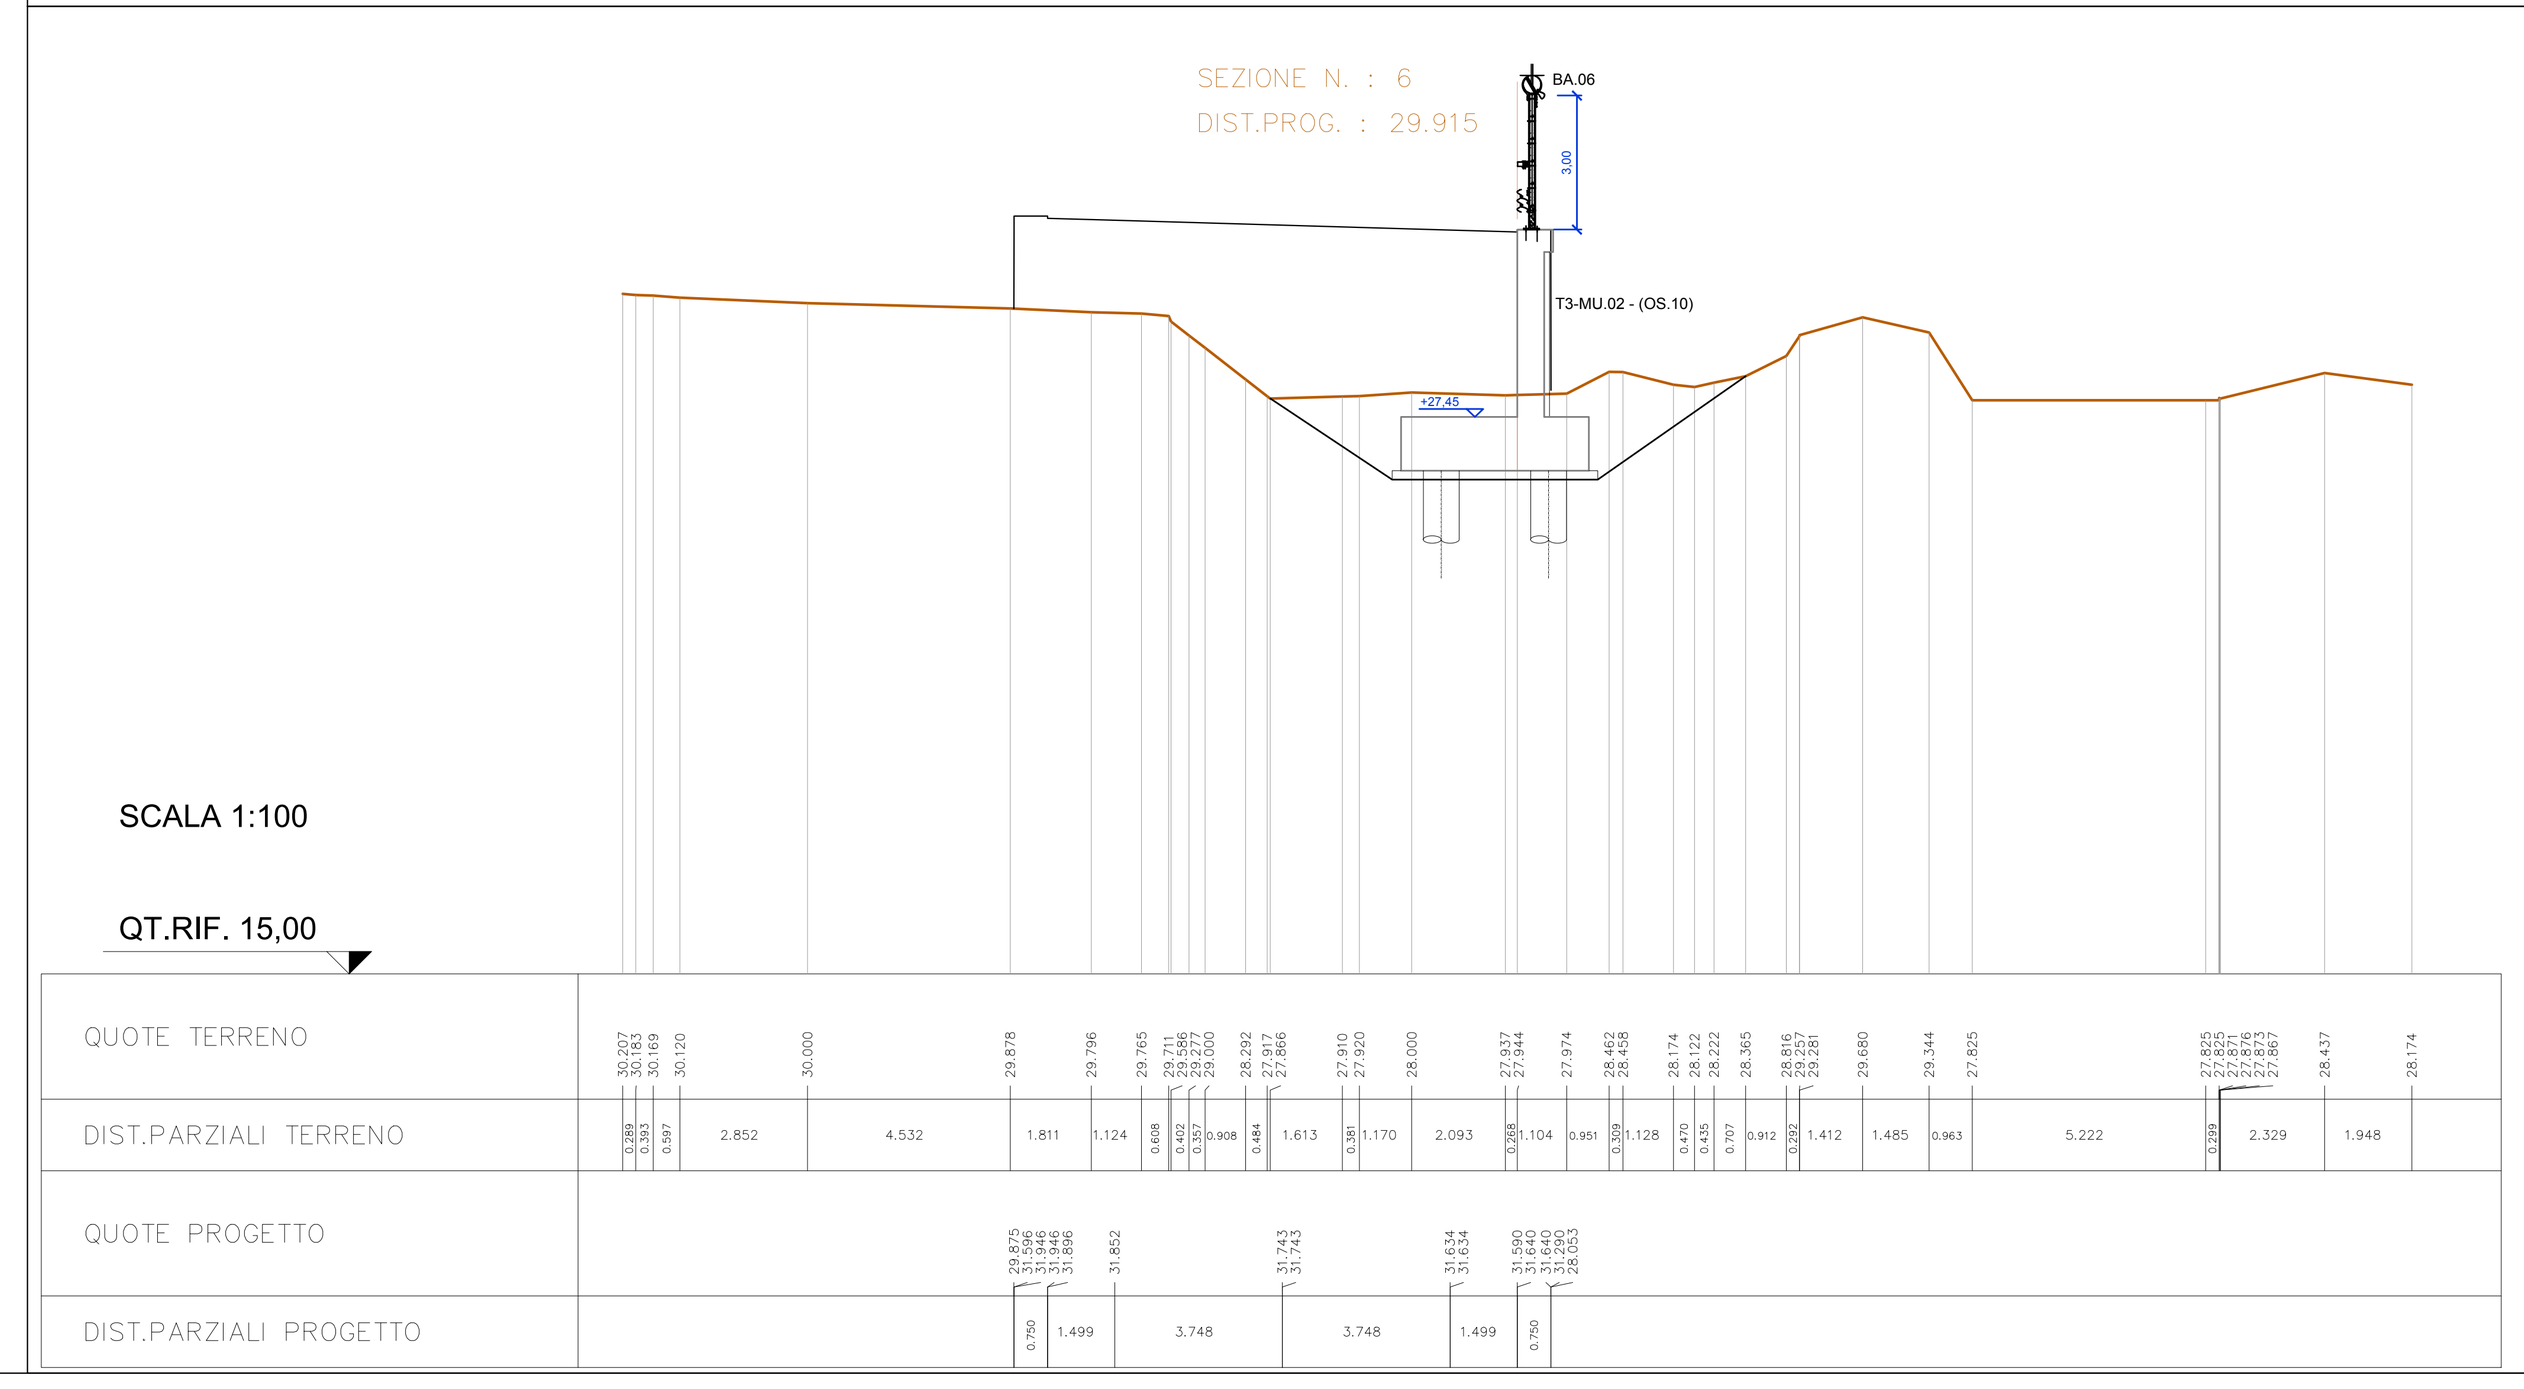

anas
GRUPPO FS ITALIANE
Direzione Tecnica

S.S. n°1 AURELIA
VARIANTE ALL'ABITATO DI IMPERIA
LOTTO 1
DA SVINCOLO TORRENTE PRINO A SVINCOLO IMPERO

PROGETTO DEFINITIVO — COD. GE271

PROGETTAZIONE: RAGGRUPPAMENTO TEMPORANEO PROGETTISTI
MANDATARIA: PRO ITER Progetto Infrastrutture Territorio s.r.l.
MANDANTI: delta ingegneria; VIA INGEGNERIA

IL RESPONSABILE DELL'INTEGRAZIONE DELLE PRESTAZIONI SPECIALISTICHE:
Ing. Riccardo Formichi – Società Pro Iter Srl
Ordine Ingegneri Provincia di Milano n. 18045

IL PROGETTISTA:
Ing. Nicola D'Alessandro – Società Delta Ingegneria Srl
Ordine Ingegneri Provincia di Agrigento n. A995

IL GEOLOGO:
Geol. Massimo Mezzanzanica – Società Pro Iter Srl
Ordine Geologi Regione Lombardia n. A762

IL COORDINATORE PER LA SICUREZZA IN FASE DI PROGETTAZIONE:
Ing. Matteo Di Girolamo – Società VIA Ingegneria Srl
Ordine Ingegneri Provincia di Roma n. n° 15138

VISTO: IL RESP. DEL PROCEDIMENTO:
Ing. Fabrizio Cardone

PROTOCOLLO: DATA:

OPERE D'ARTE
Opere di mitigazione acustica

Barriera acustica H = 3,00 metri - (WBS BA.06)

CODICE PROGETTO		NOME FILE / CODICE ELAB.	REVISIONE	SCALA
PROGETTO: DPGE2710	LIV. PROG.: D 23	T00OM13STRDI03A.PDF / T00OM13STRDI03	A	Varie

REV.	DESCRIZIONE	DATA	REDATTO	VERIFICATO	APPROVATO
D					
C					
B					
A	EMISSIONE	Gennaio 2024	D. D'Alessandro	M. Carlino	N. D'Alessandro