

## PIANTA
SCALA 1:200

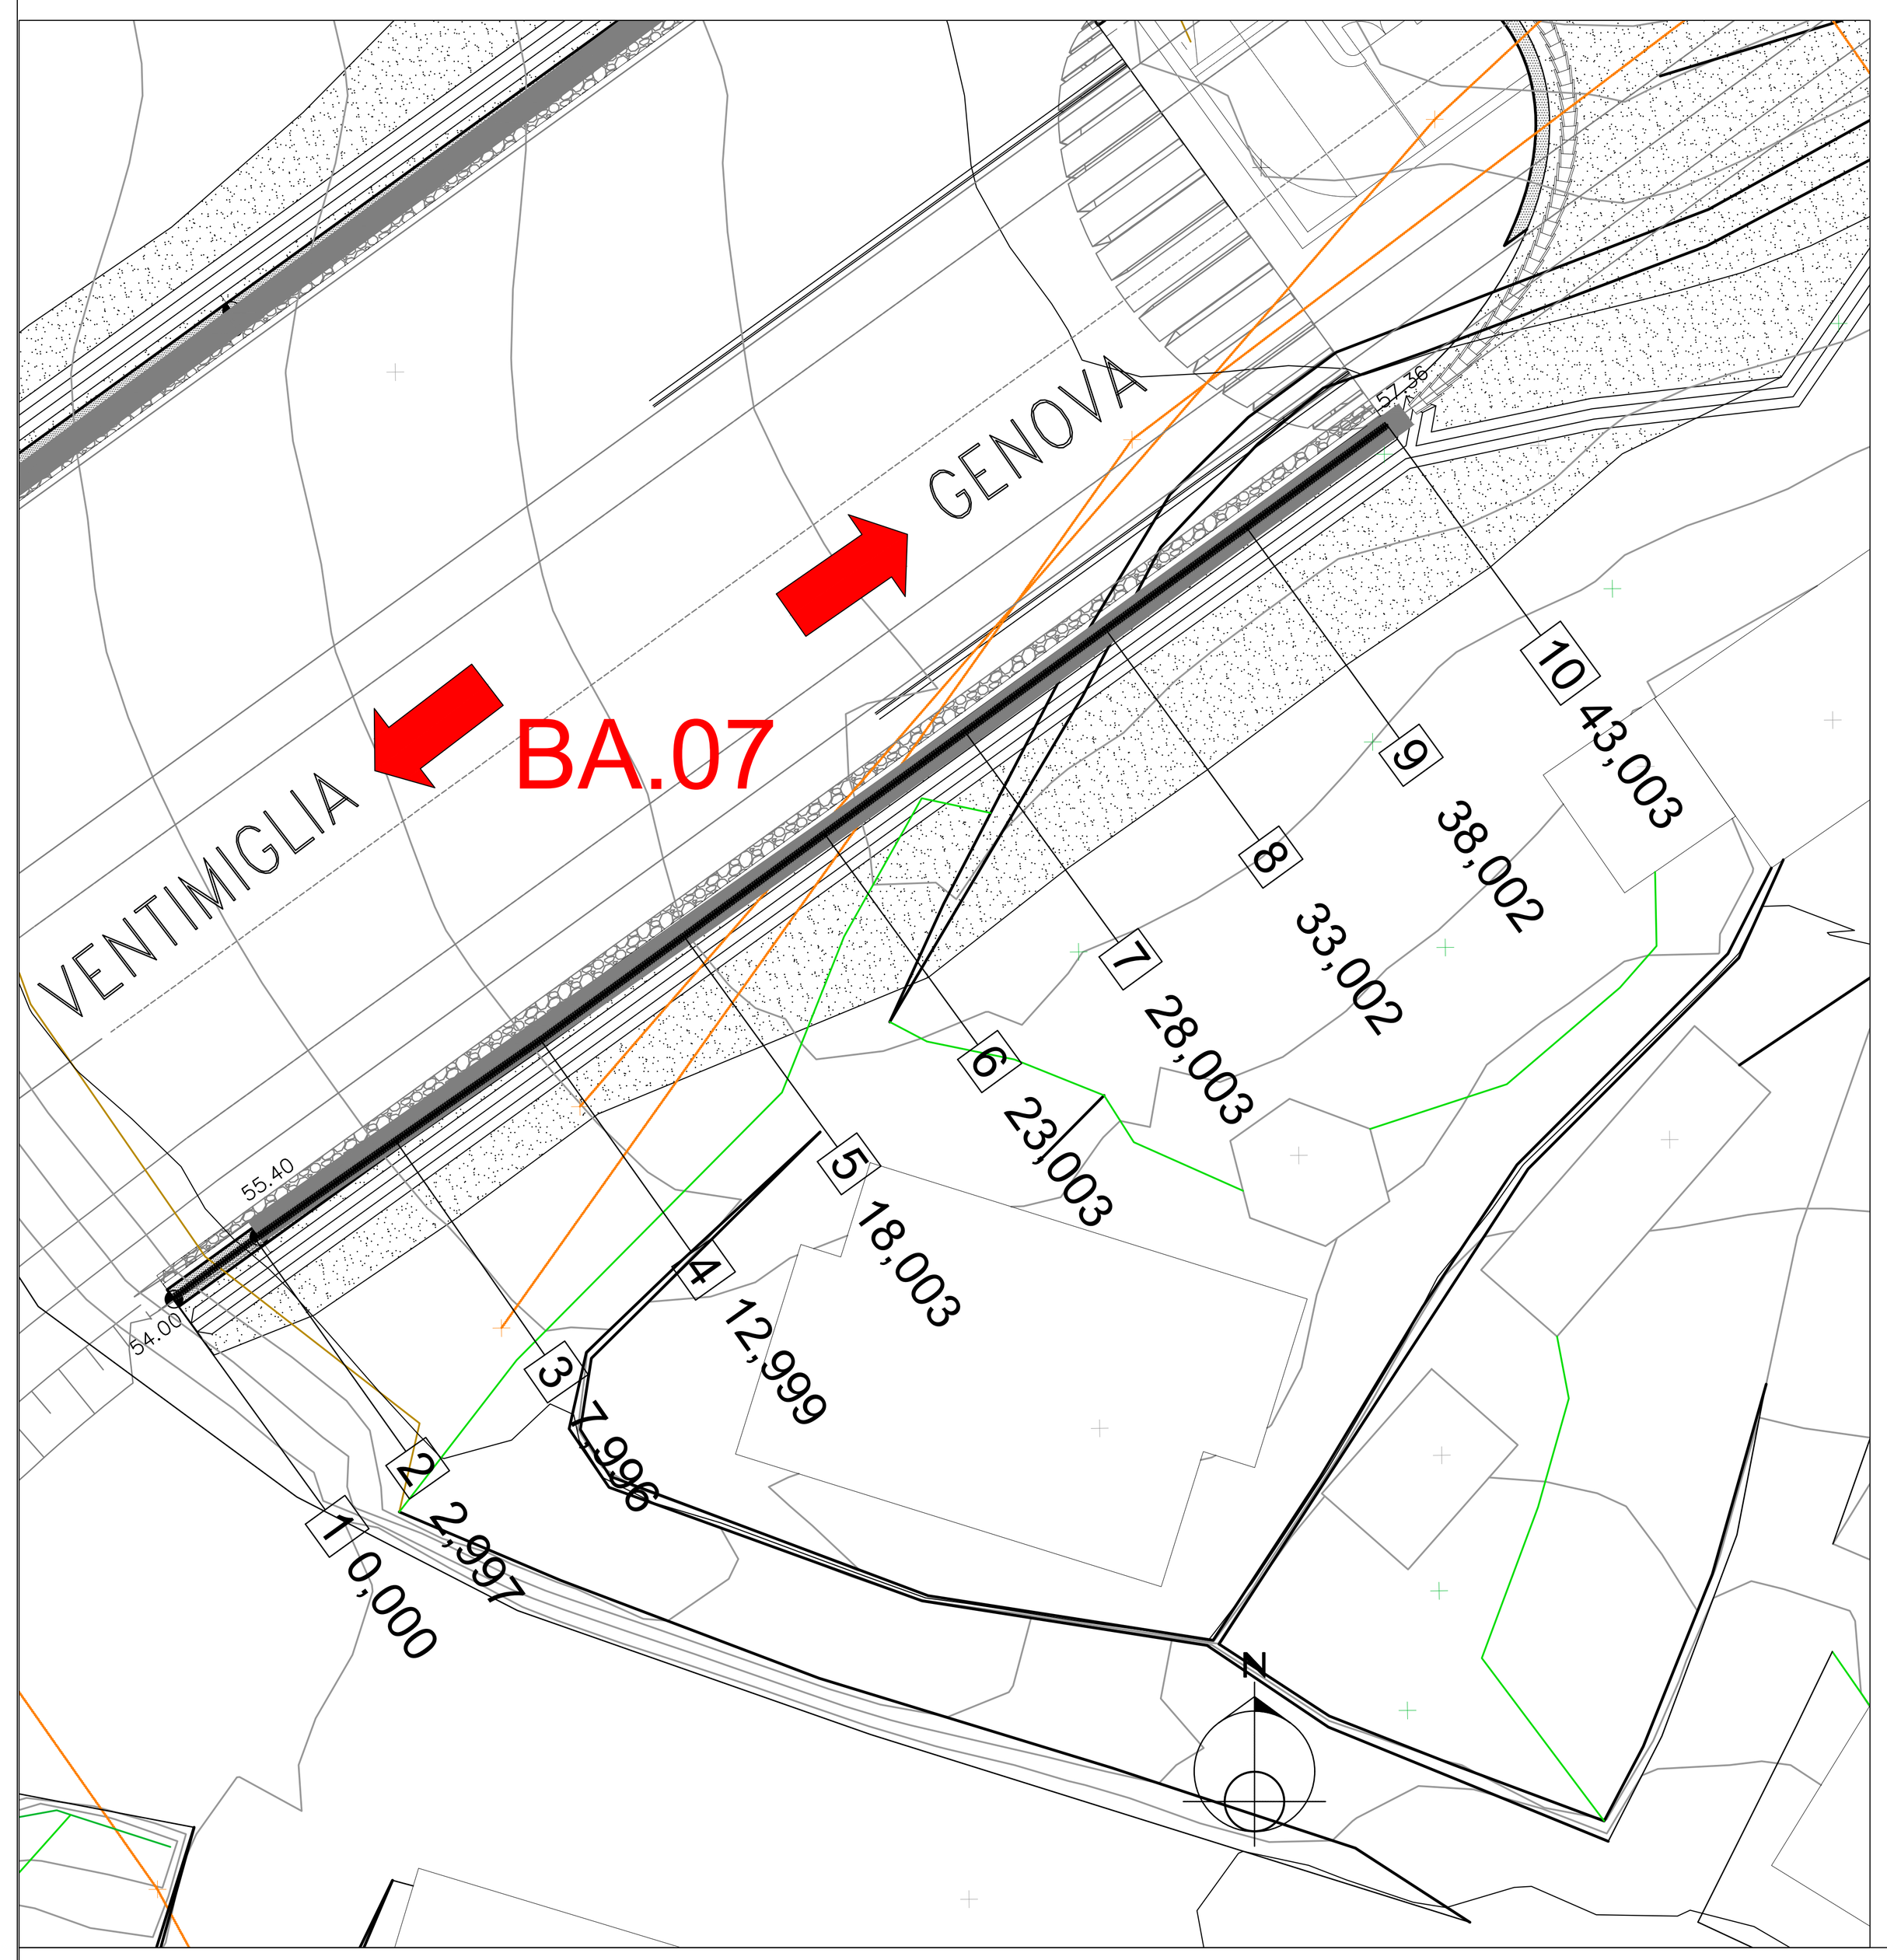



## PIANTA DI FONDAZIONI E TRACCIAMENTO
SCALA 1:200

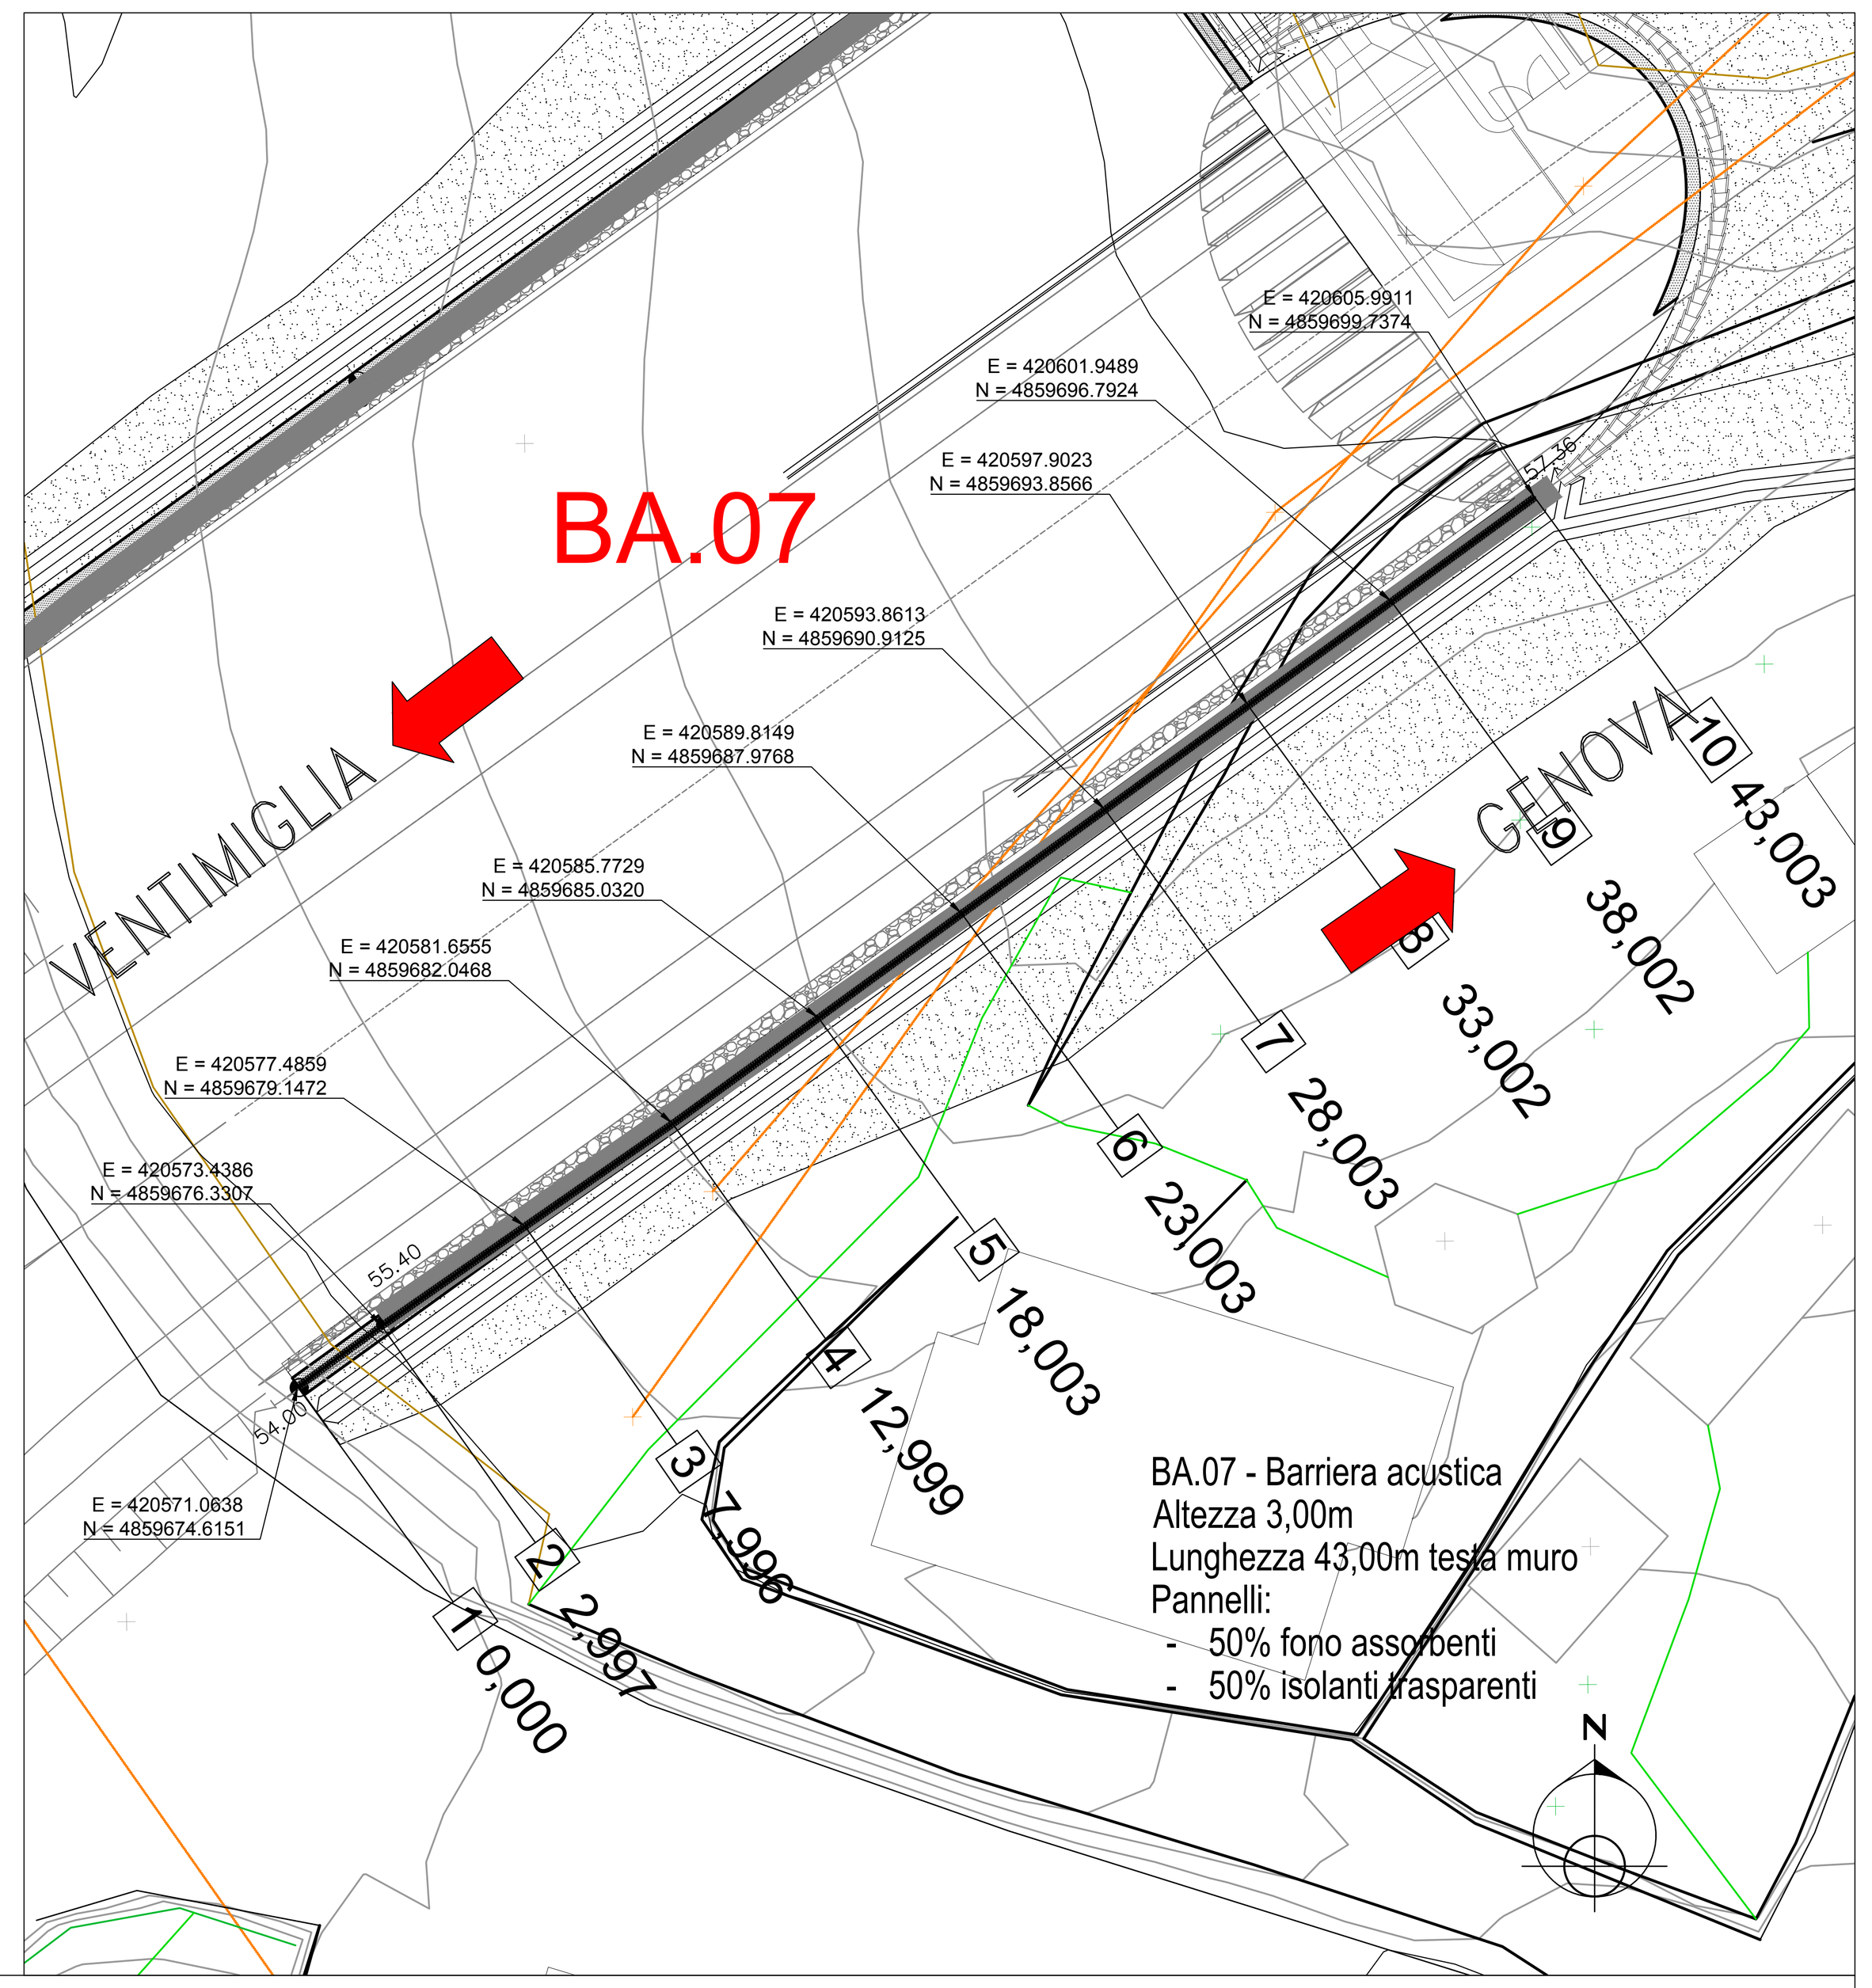



## PROSPETTO LONGITUDINALE
SCALA 1:100

# BA.07

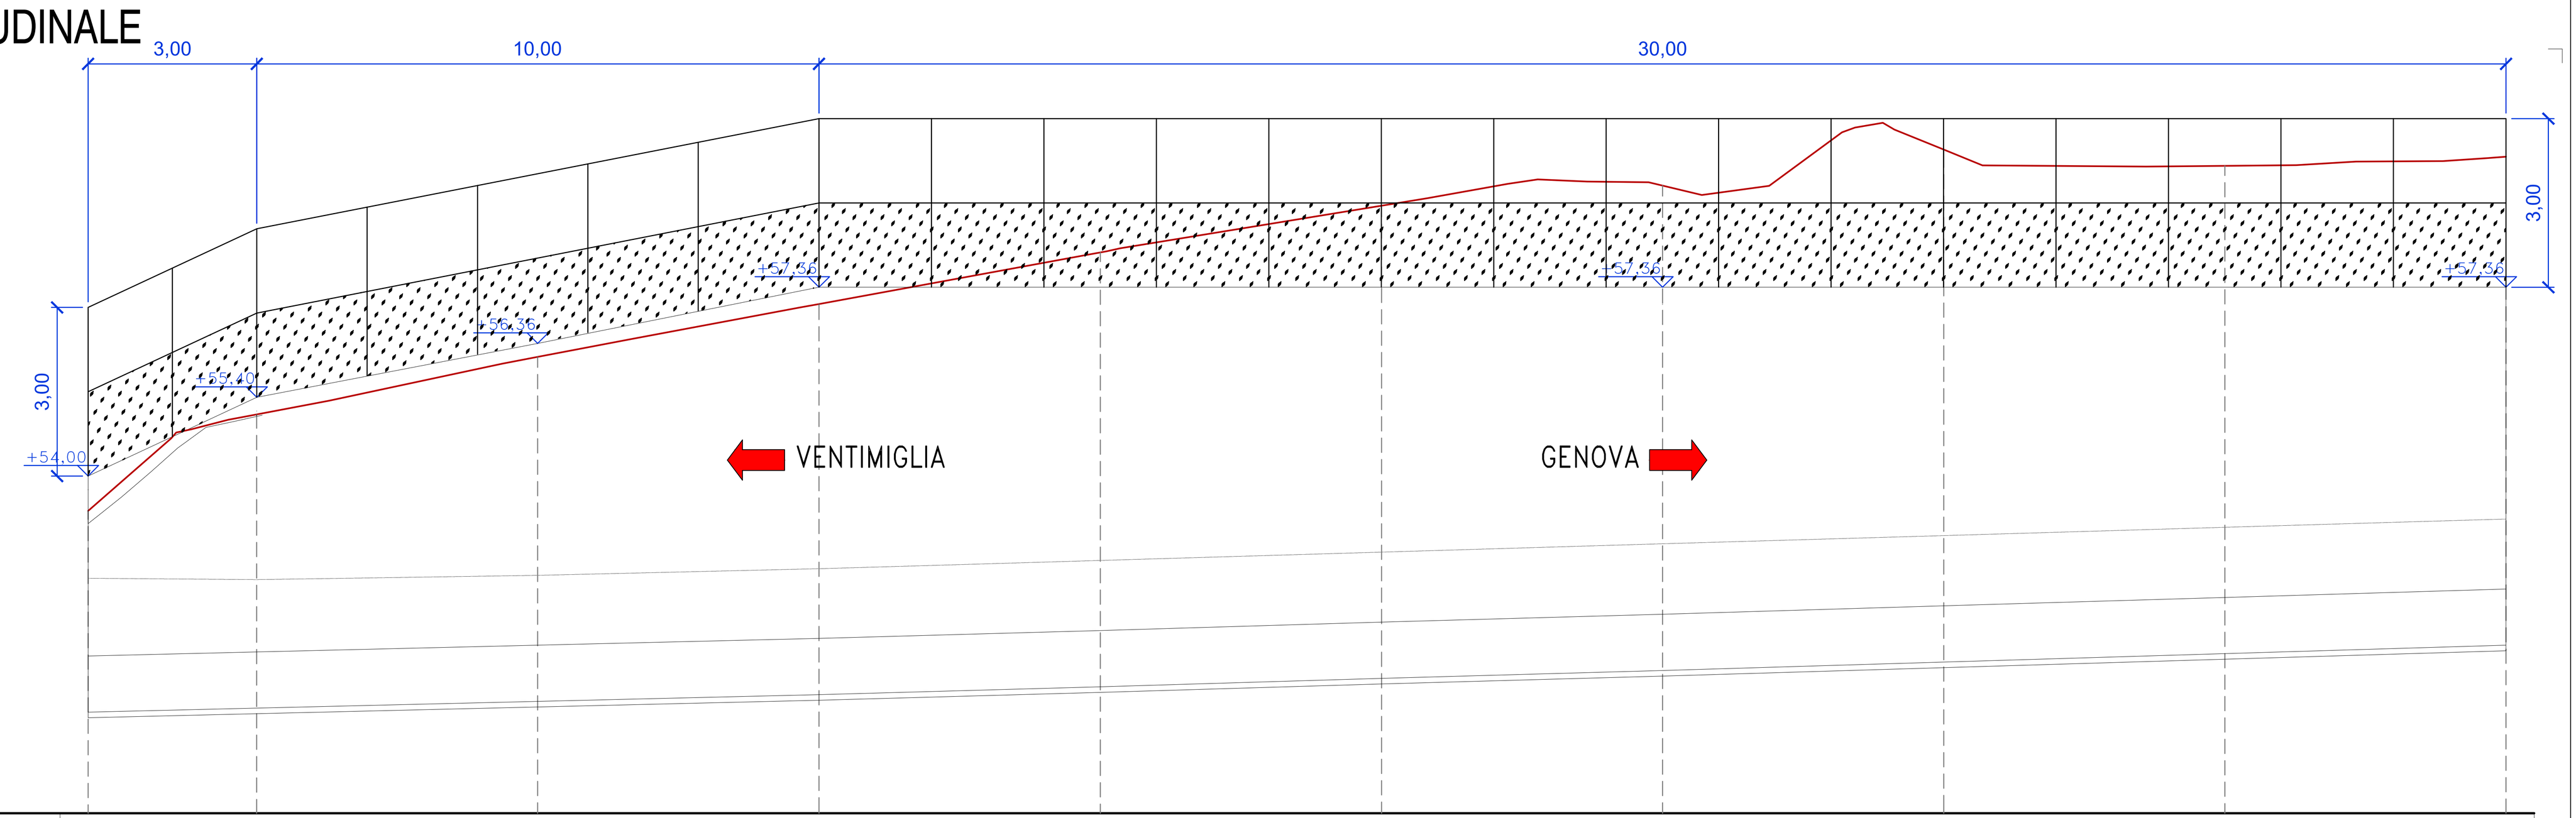



| NUMERO SEZIONI | 1 | 2 | 3 | 4 | 5 | 6 | 7 | 8 | 9 | 10 |
|---|---|---|---|---|---|---|---|---|---|---|
| DISTANZE PARZIALI | 2,997 | 4,998 | 5,004 | 5,003 | 5,001 | 4,999 | 5,000 | 4,999 | 5,001 | |
| DISTANZE PROGRESSIVE | 0,000 | 2,997 | 7,996 | 12,999 | 18,003 | 23,003 | 28,003 | 33,002 | 38,002 | 43,003 |
| QUOTE TERRENO | 53,380 | 55,097 | 56,120 | 57,061 | 57,979 | 58,810 | 59,168 | 59,810 | 59,520 | 59,683 |
| ETTOMETRICHE | 0 | | | | | | | | | |


## SEZIONI TRASVERSALI
SCALA 1:200

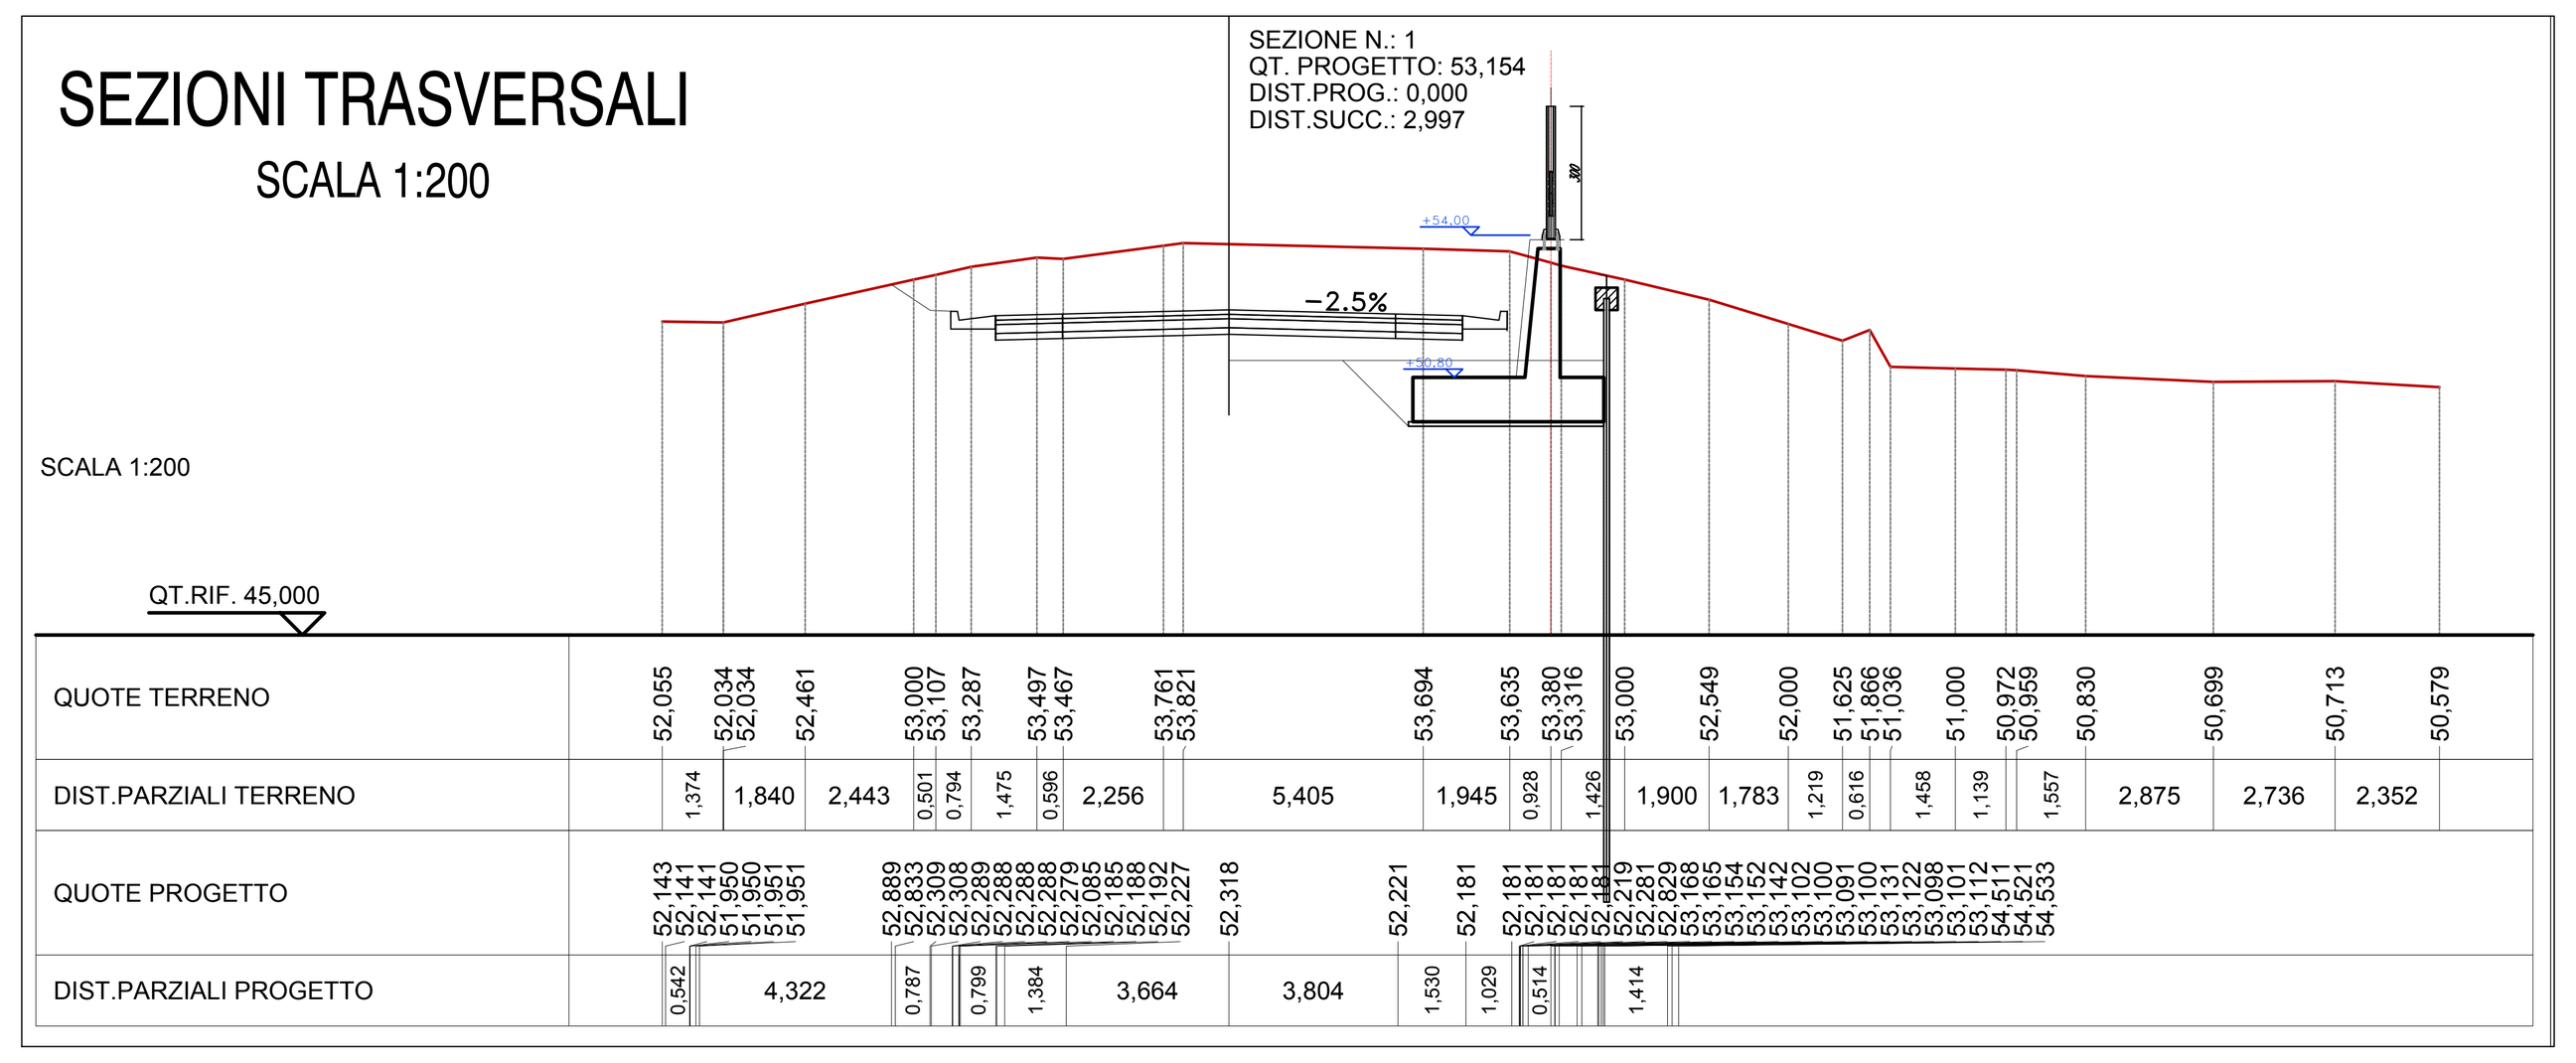



## SEZIONI TRASVERSALI
SCALA 1:200

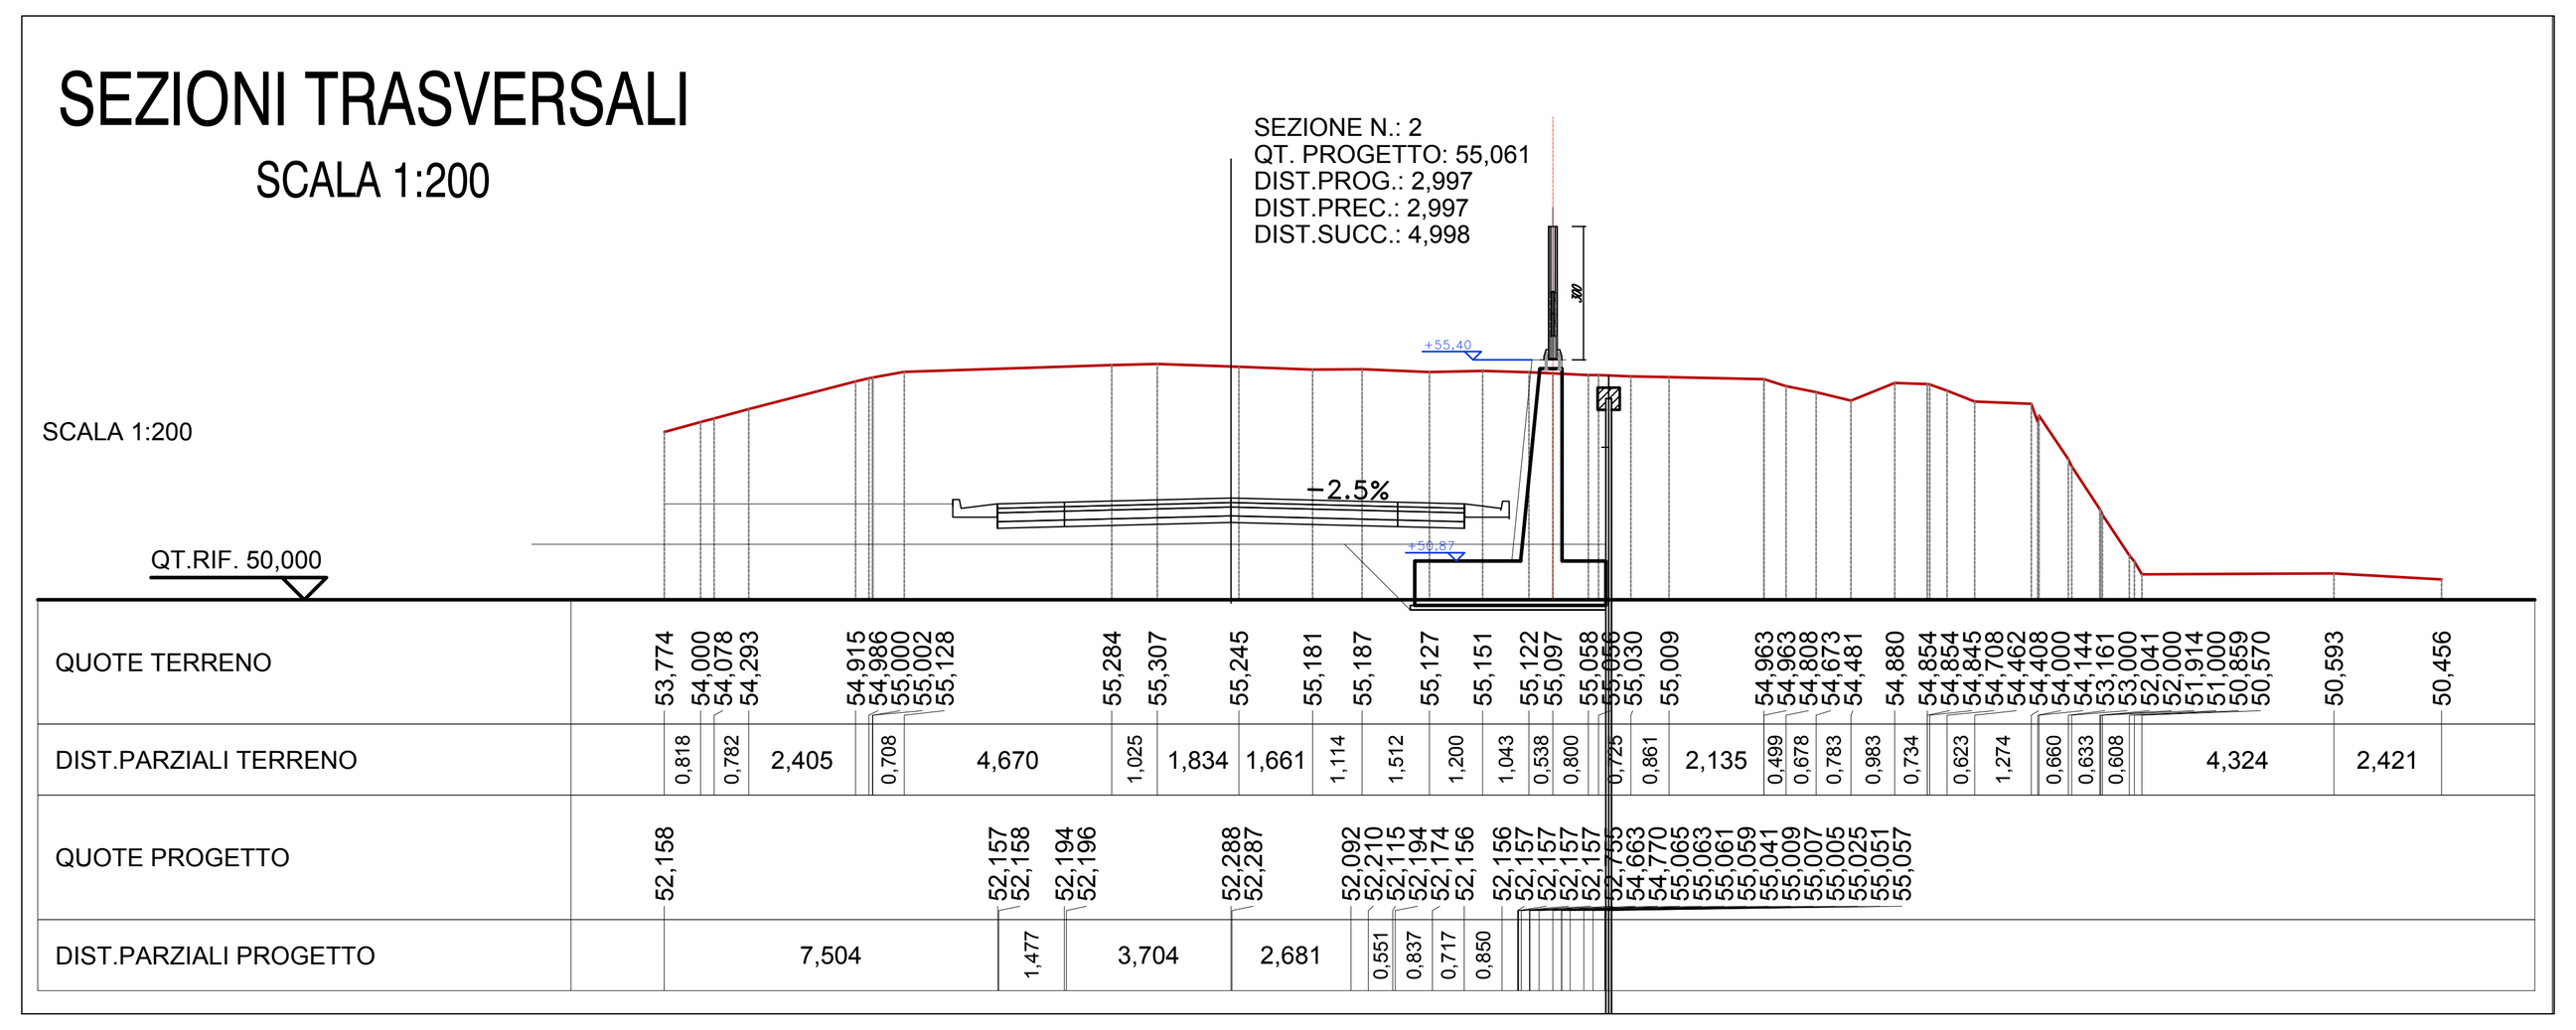



## SEZIONI TRASVERSALI
SCALA 1:200

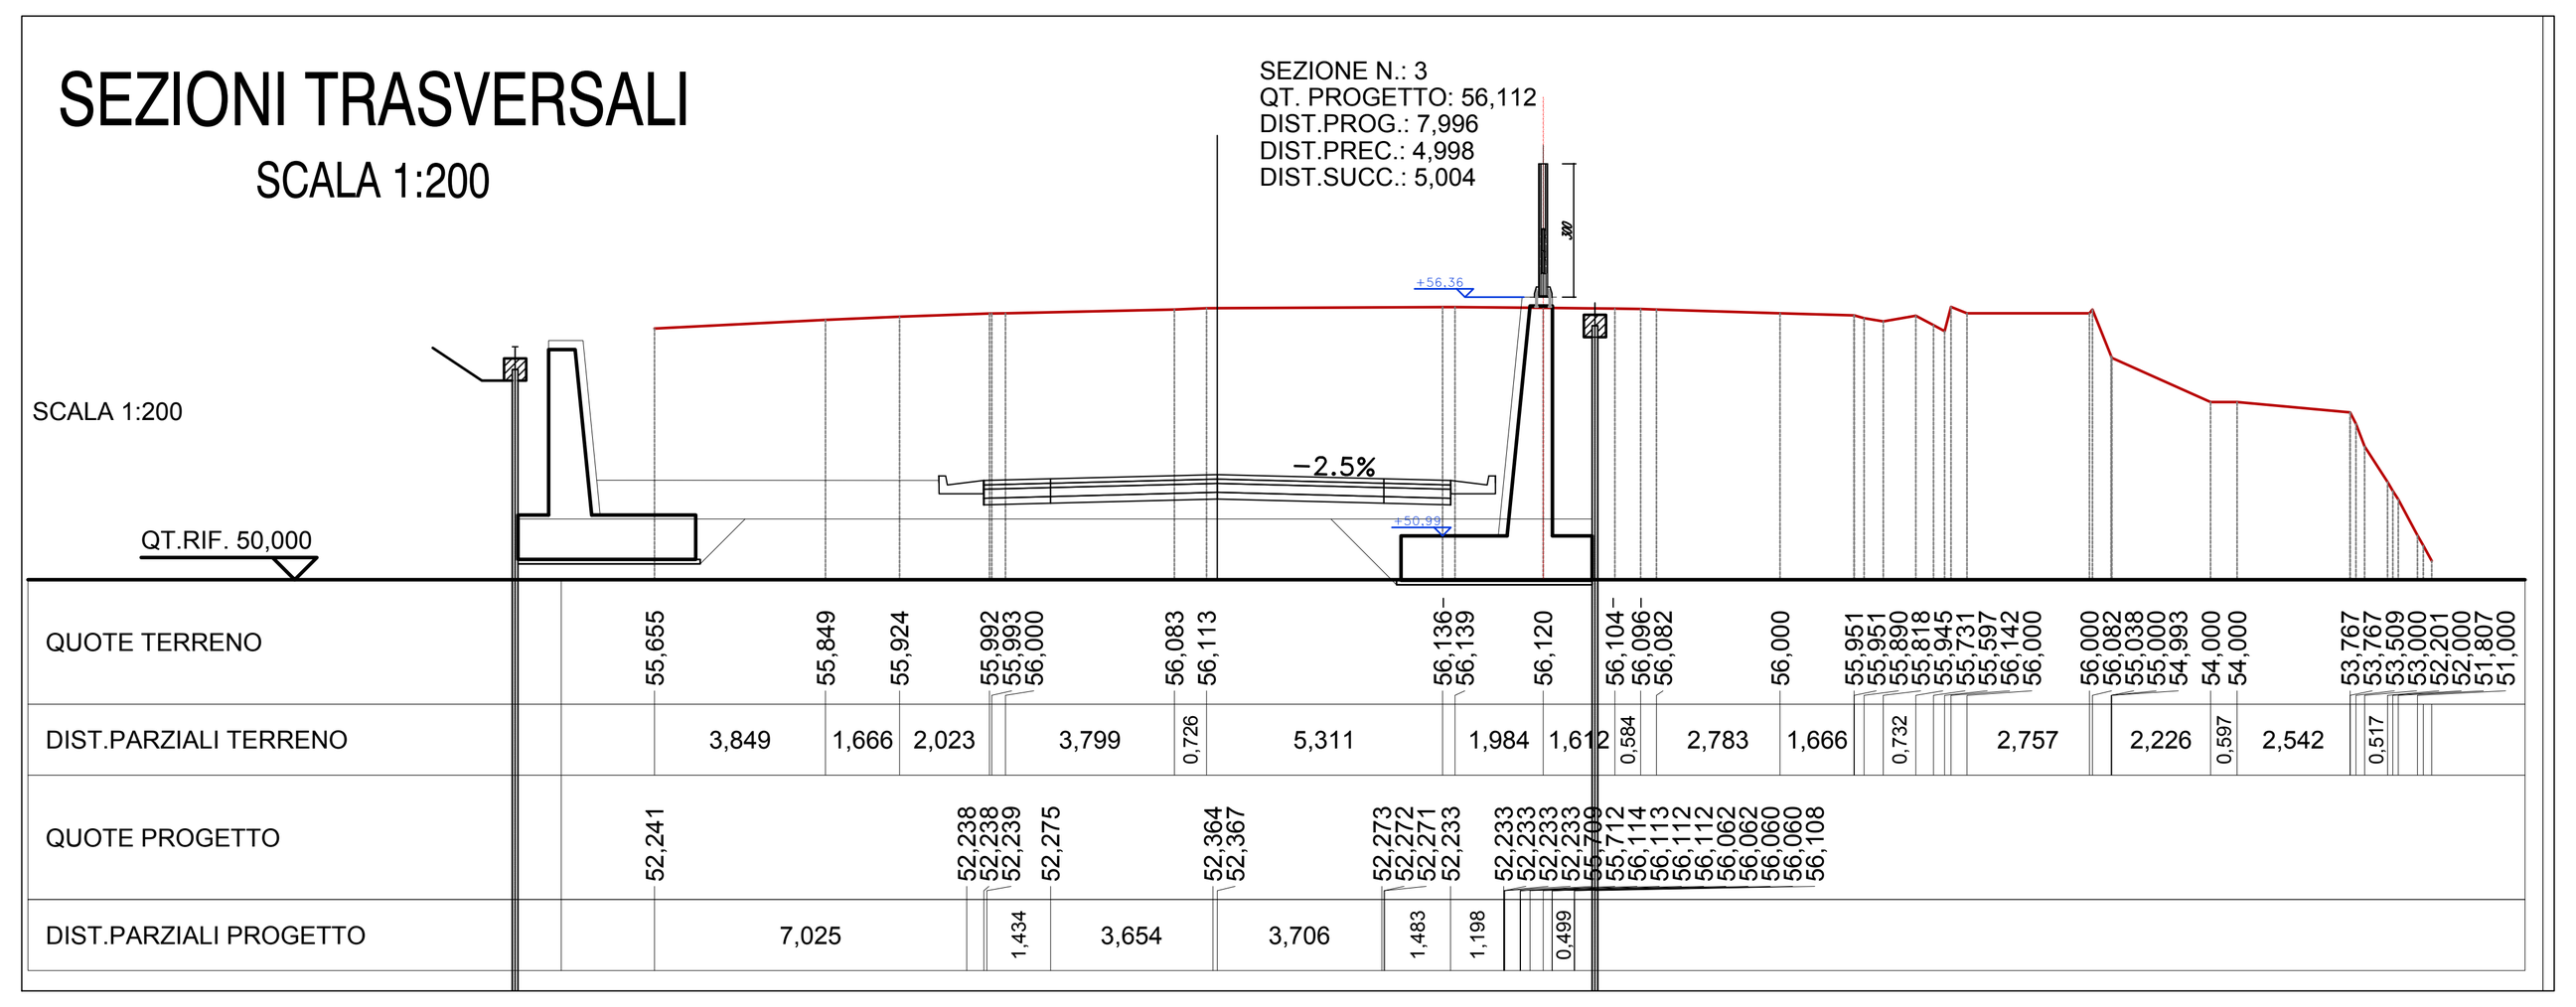




## SEZIONI TRASVERSALI
SCALA 1:200

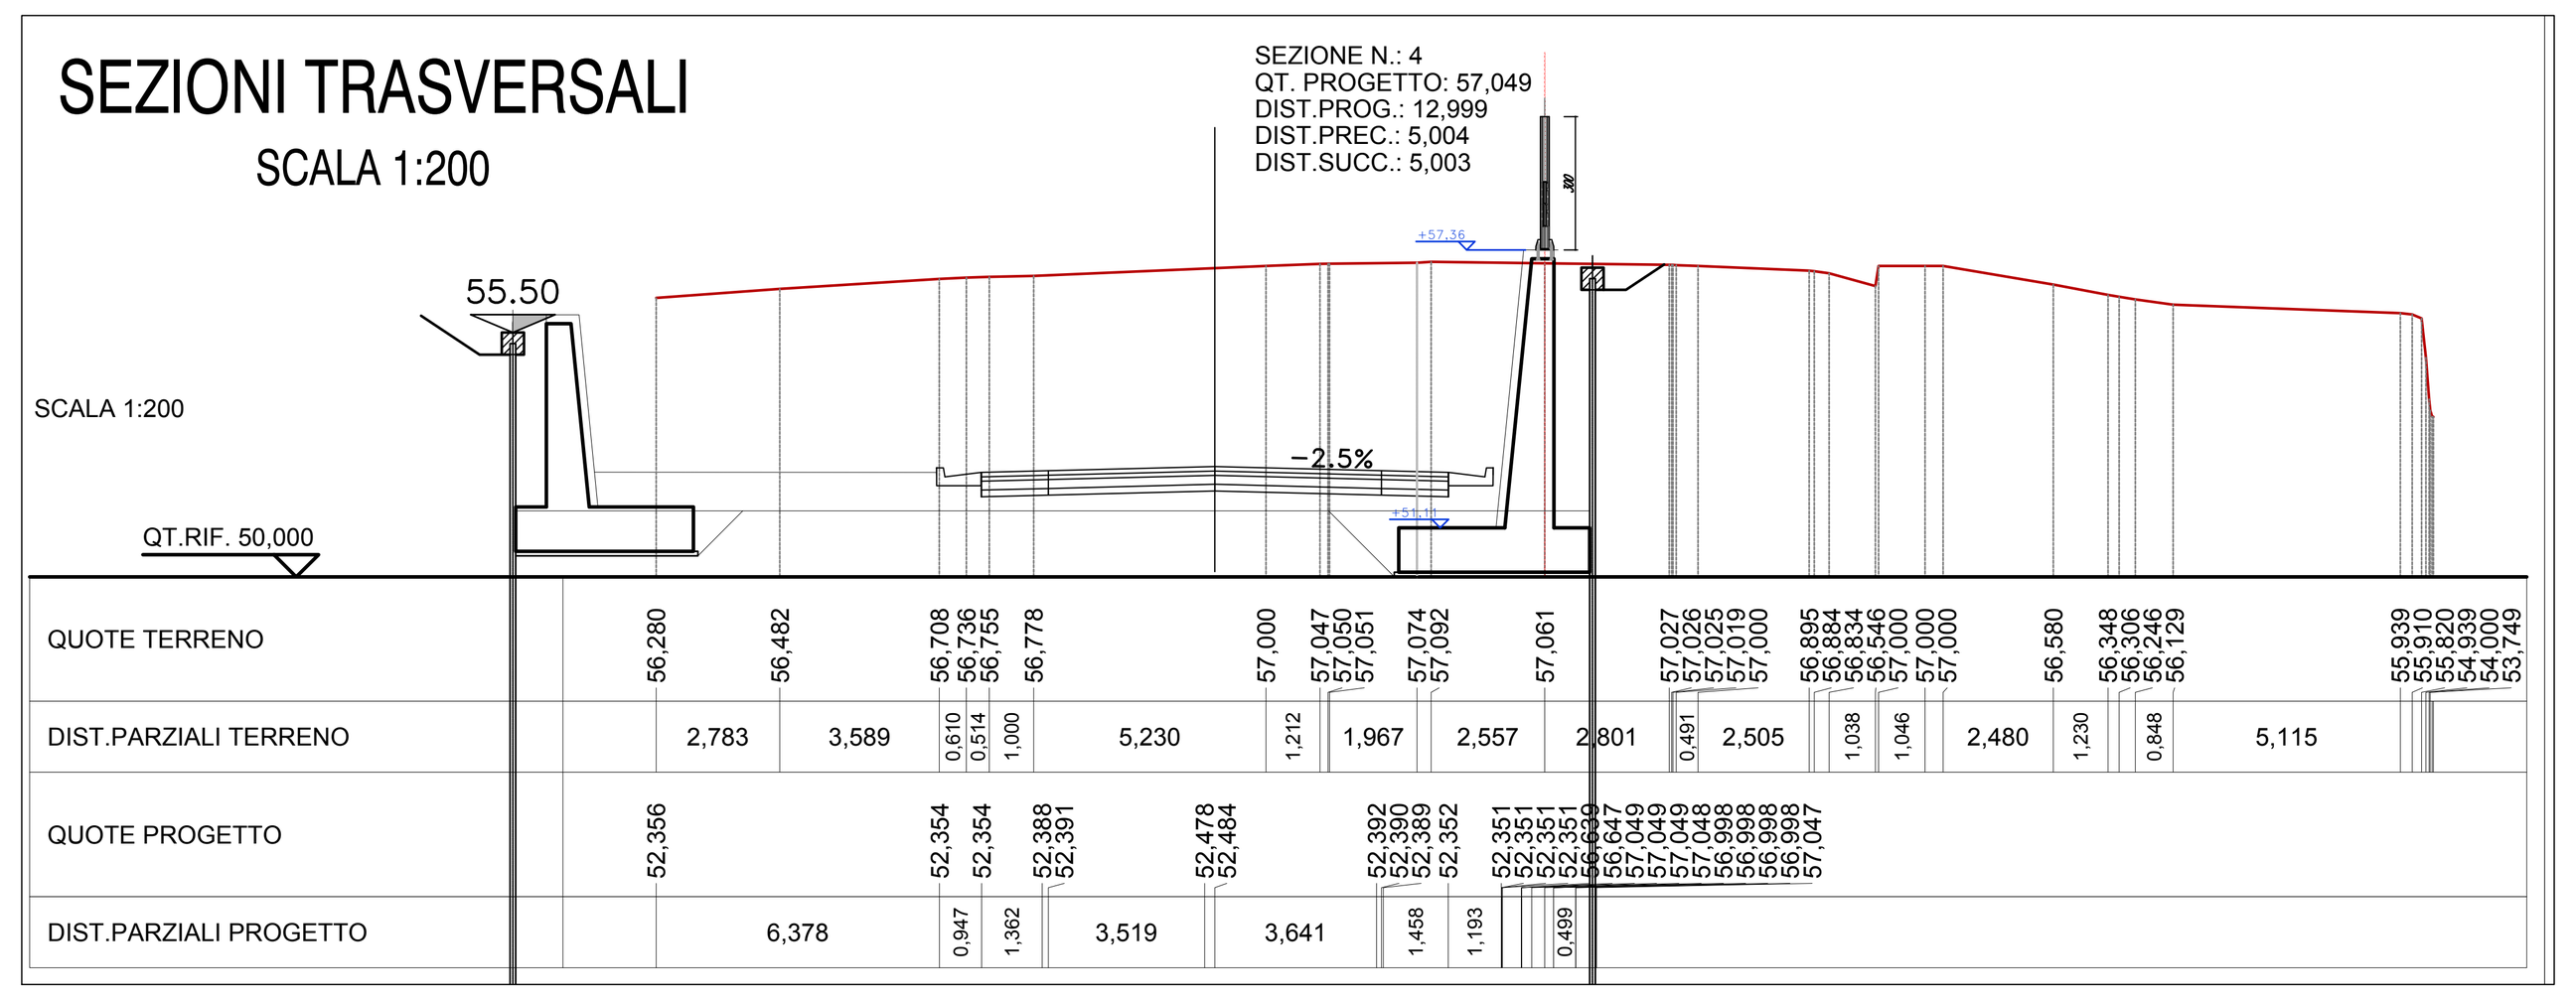




## SEZIONI TRASVERSALI
SCALA 1:200

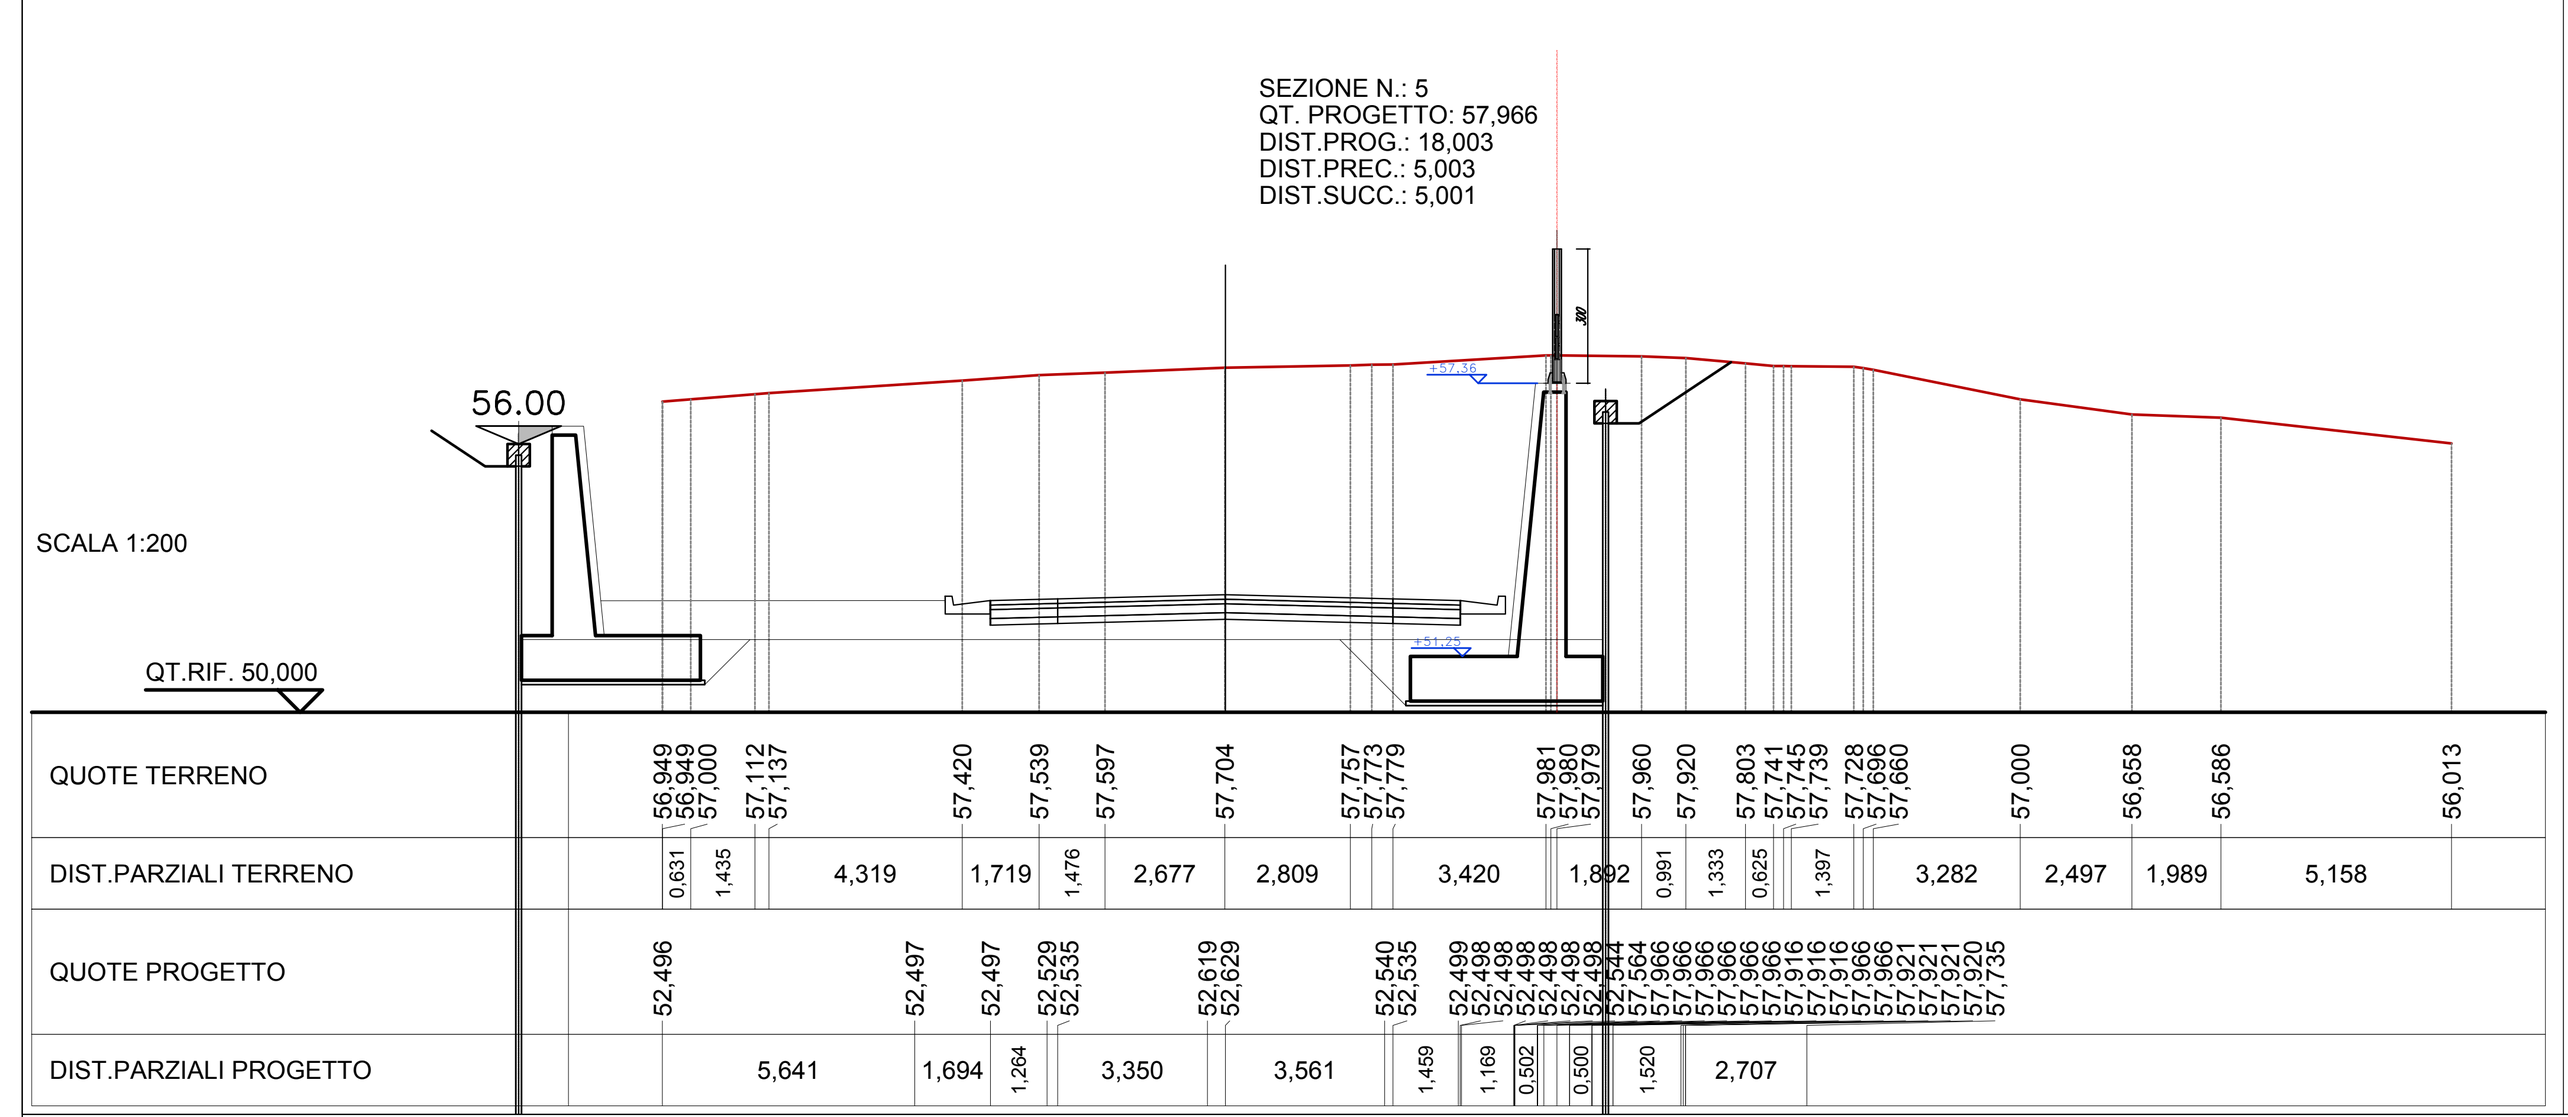


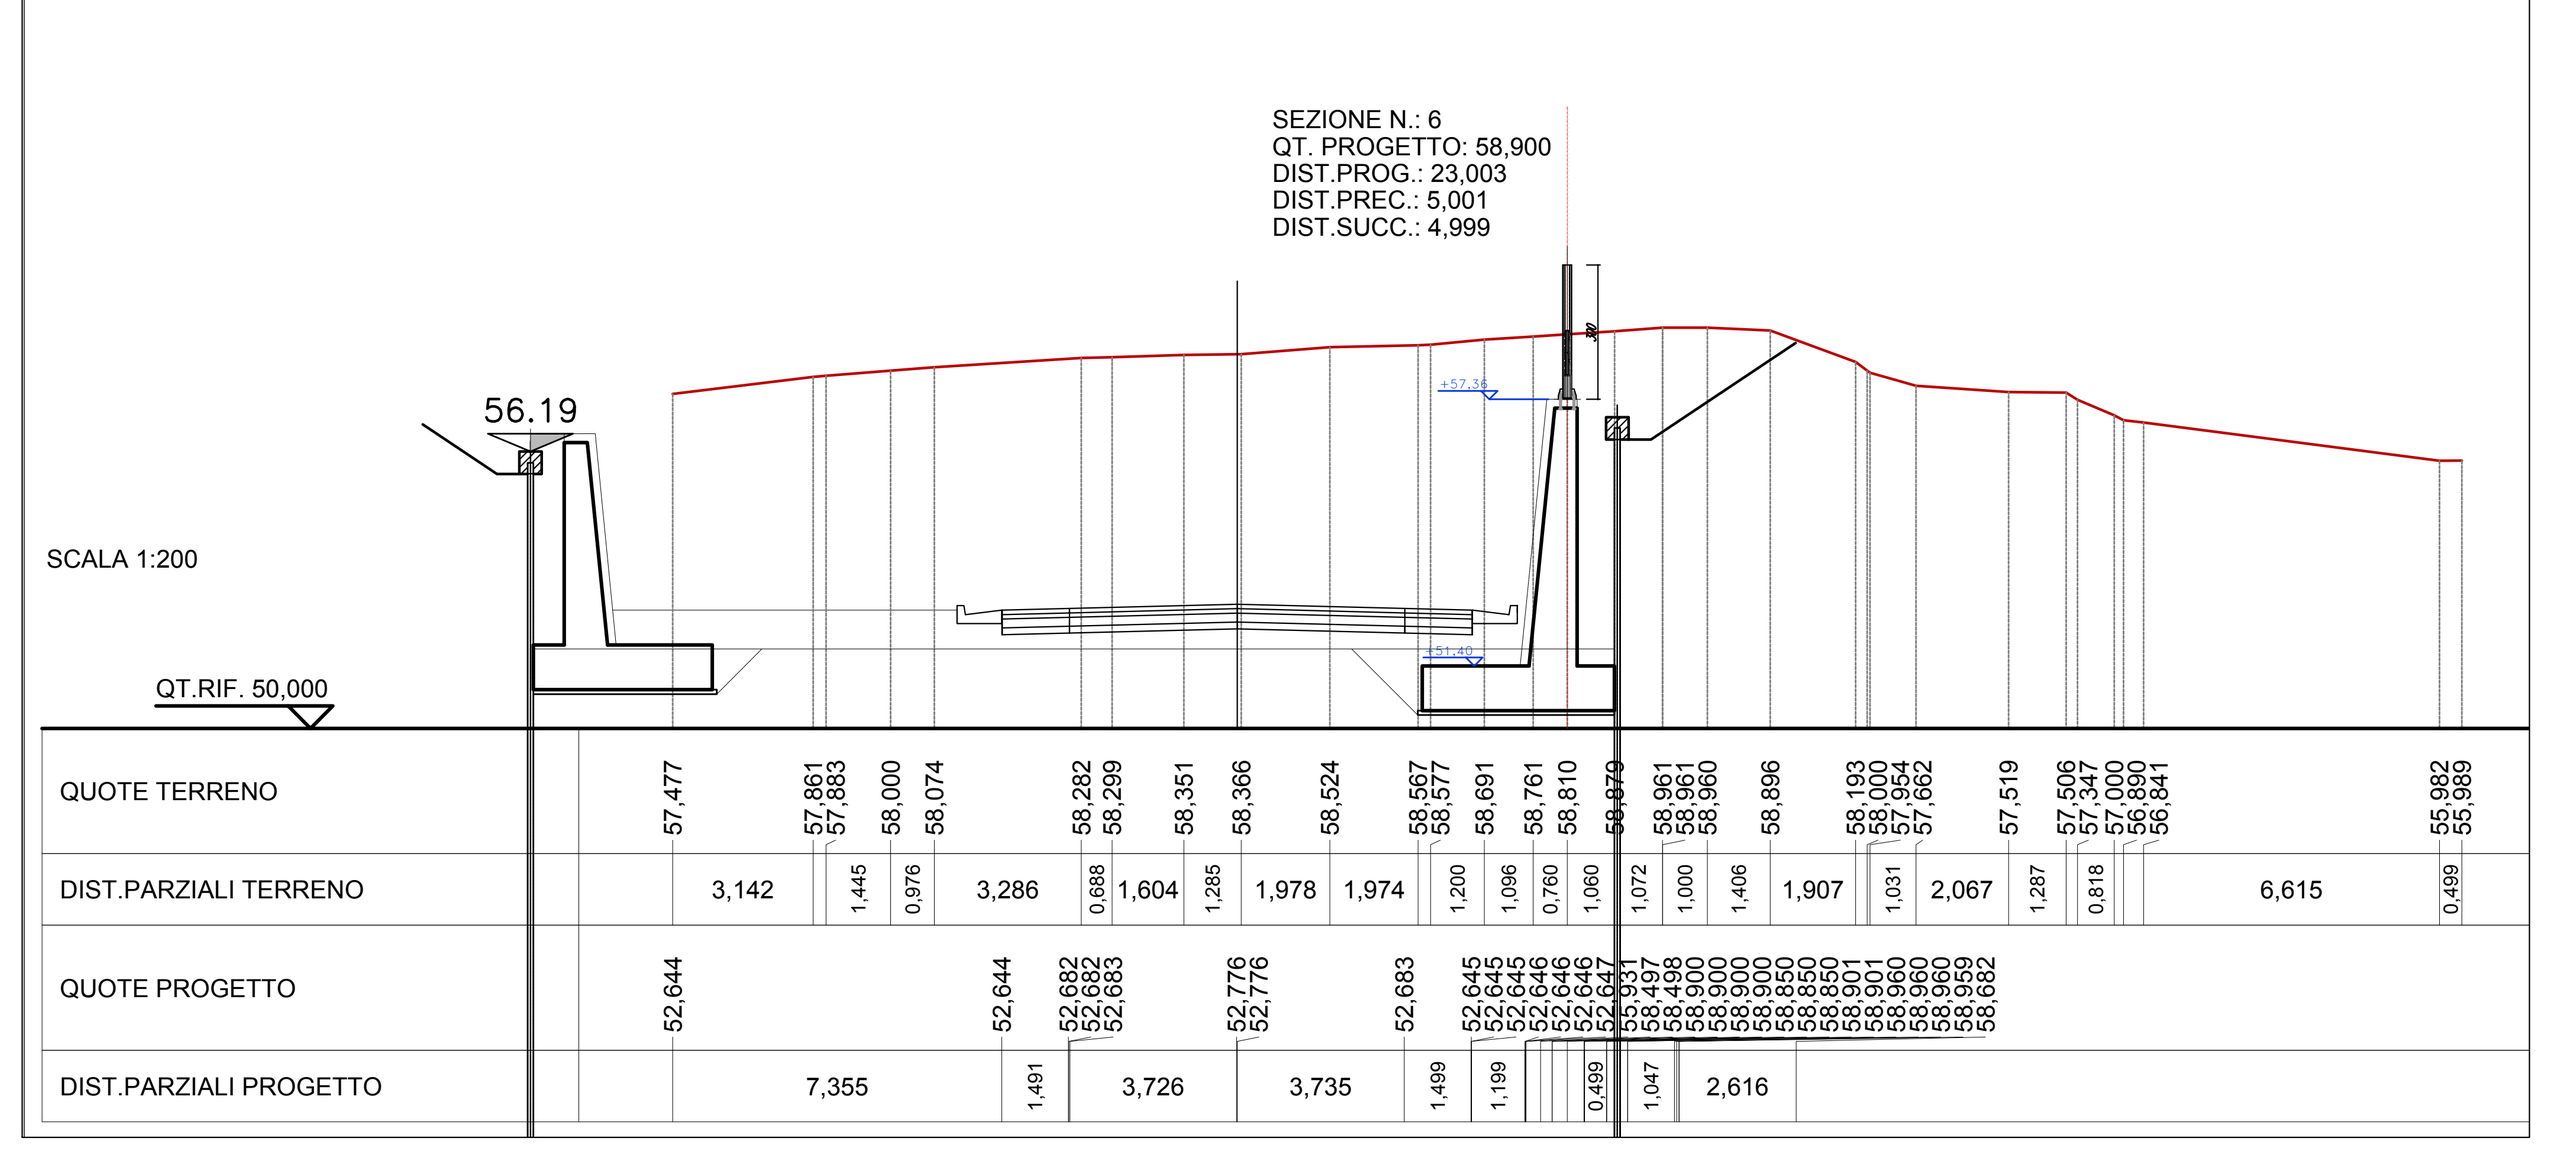


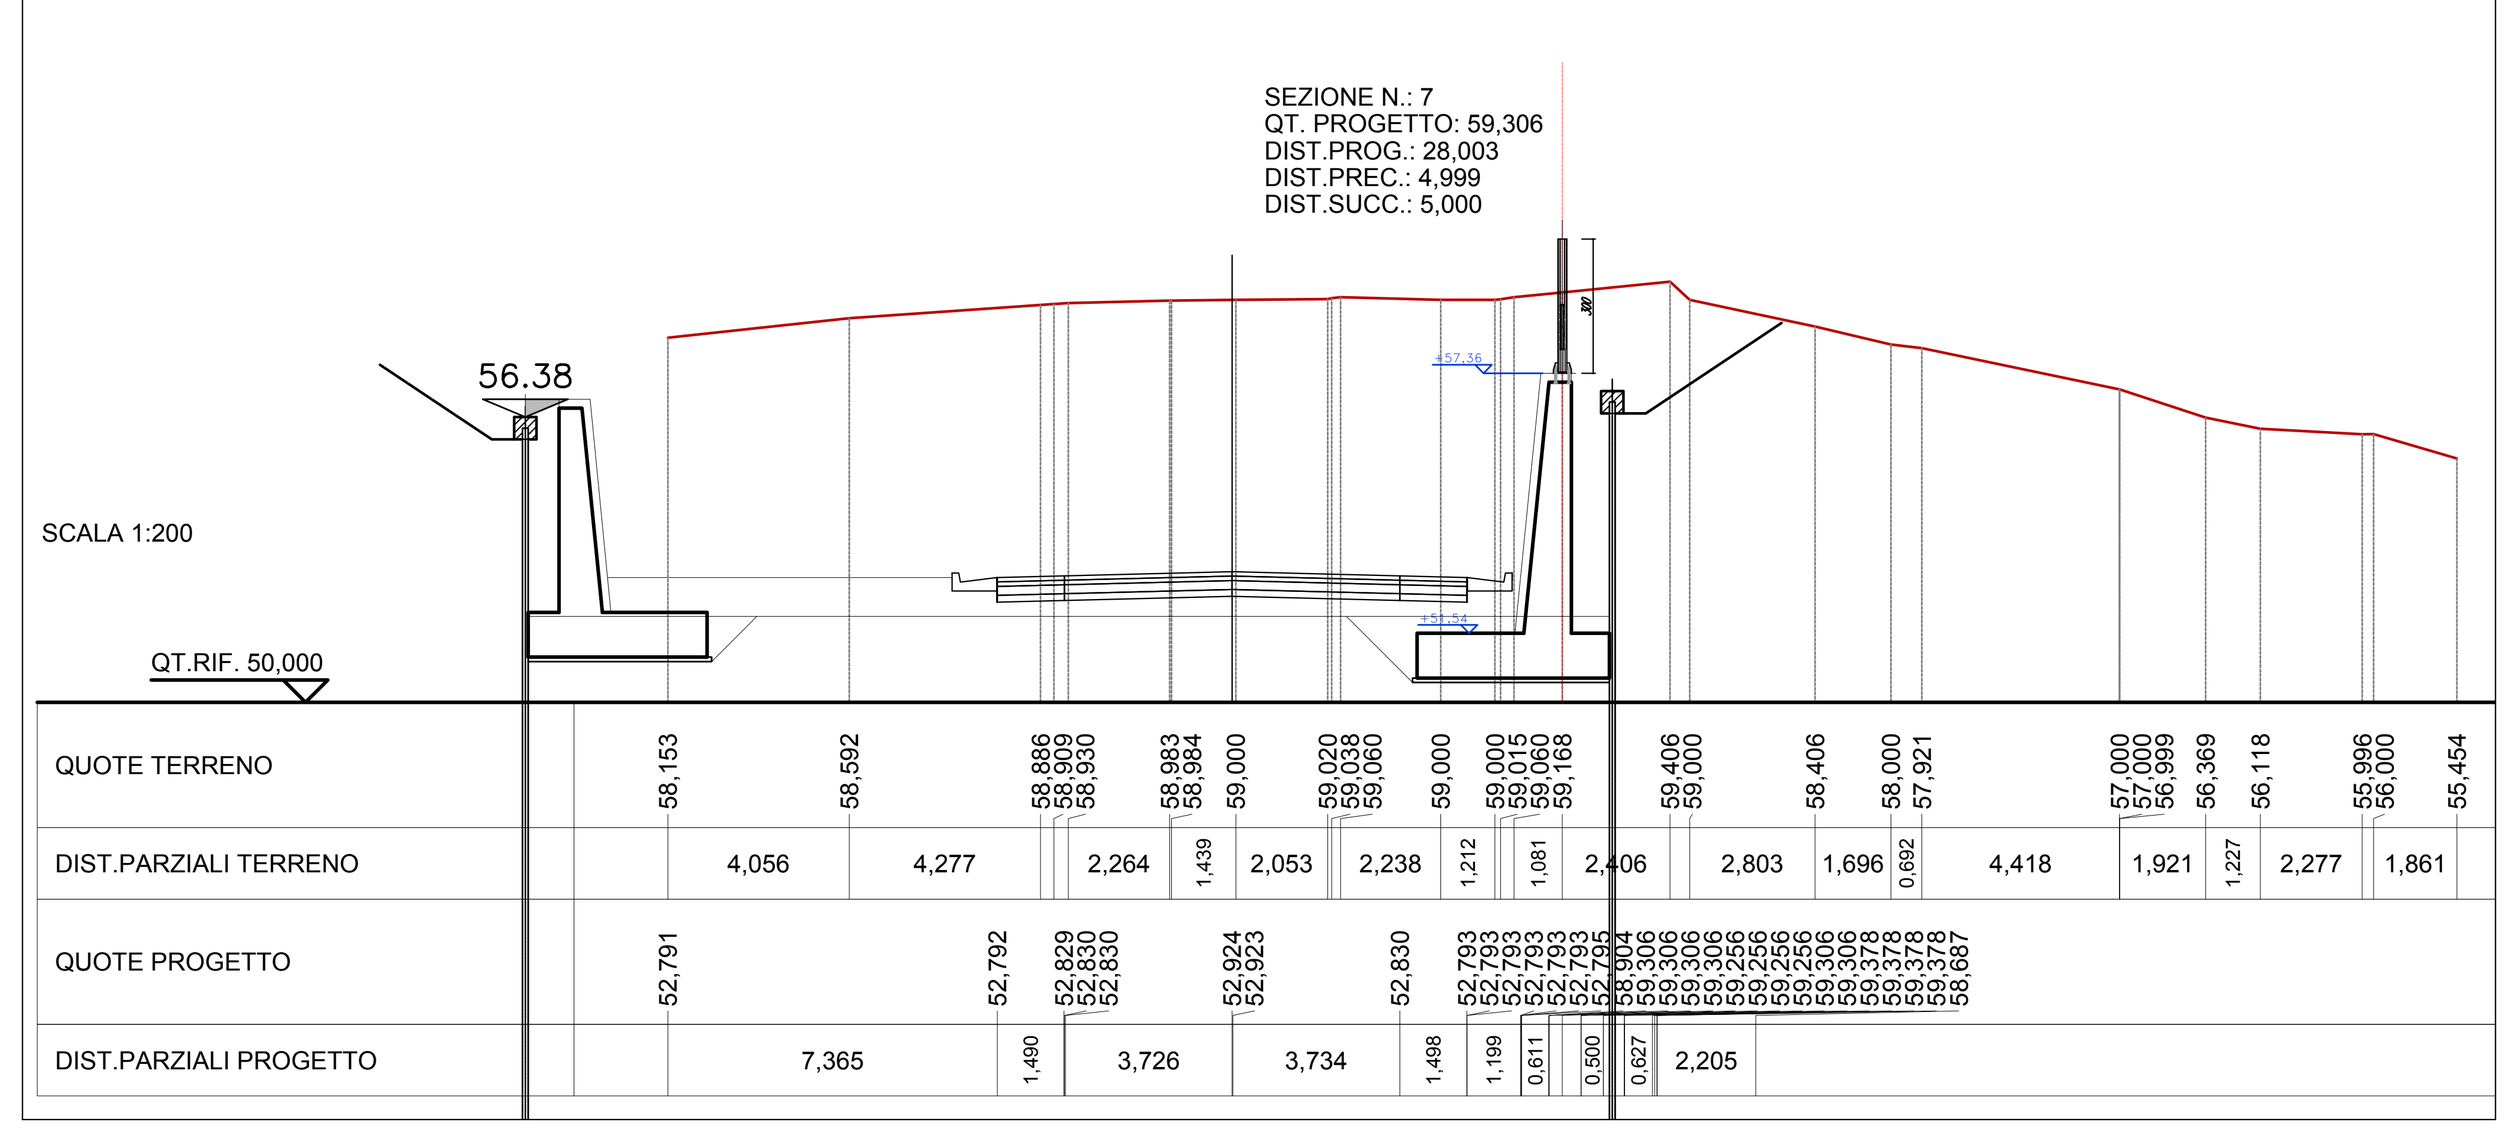
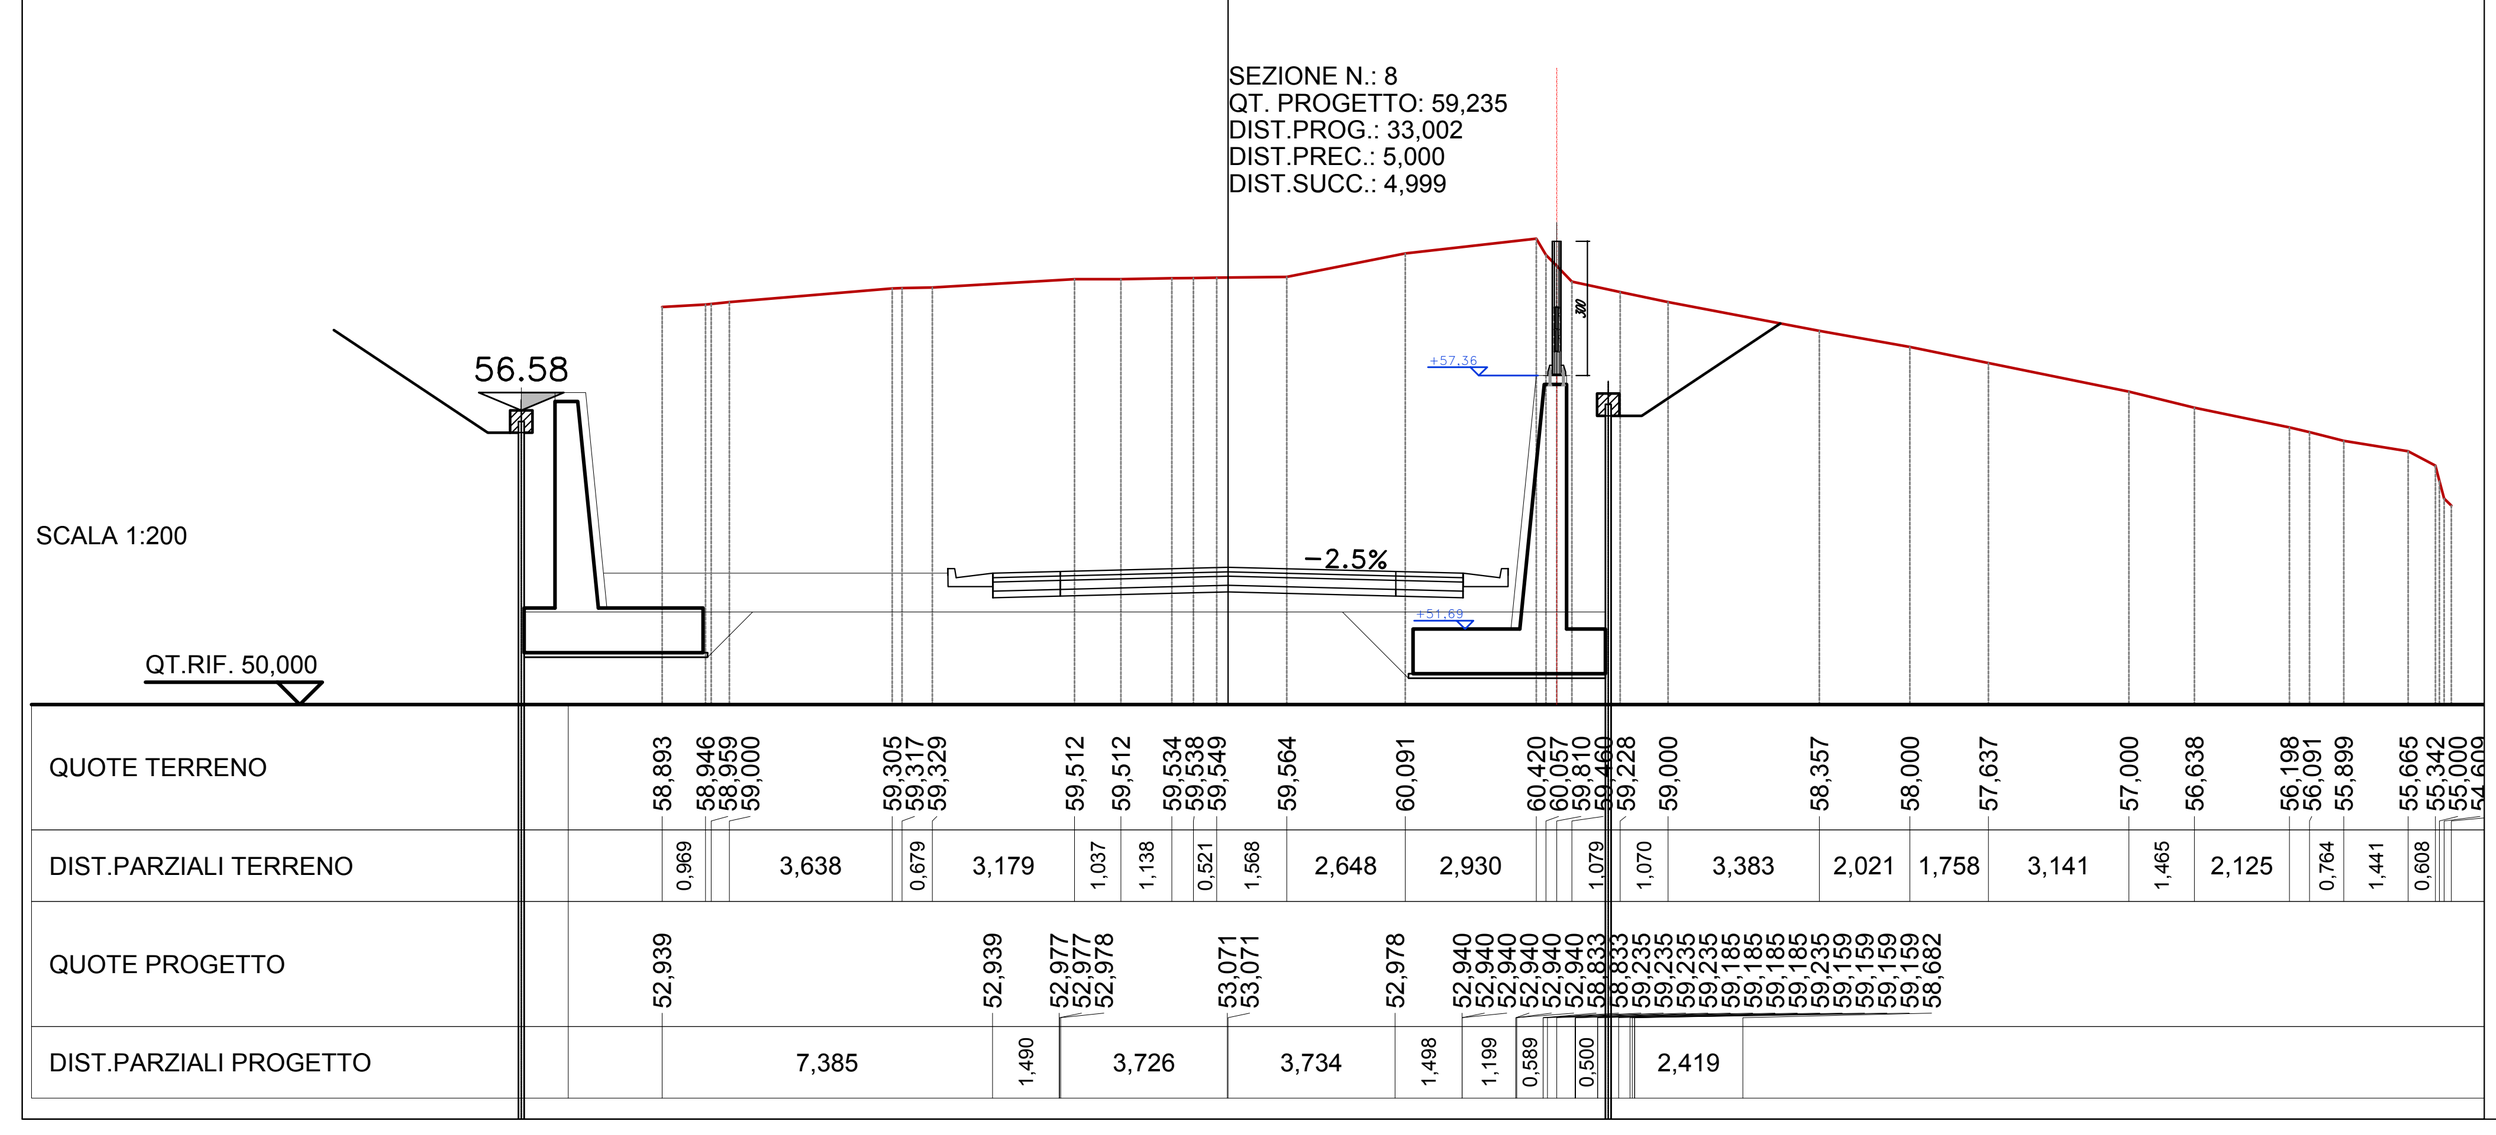
## KEY PLAN

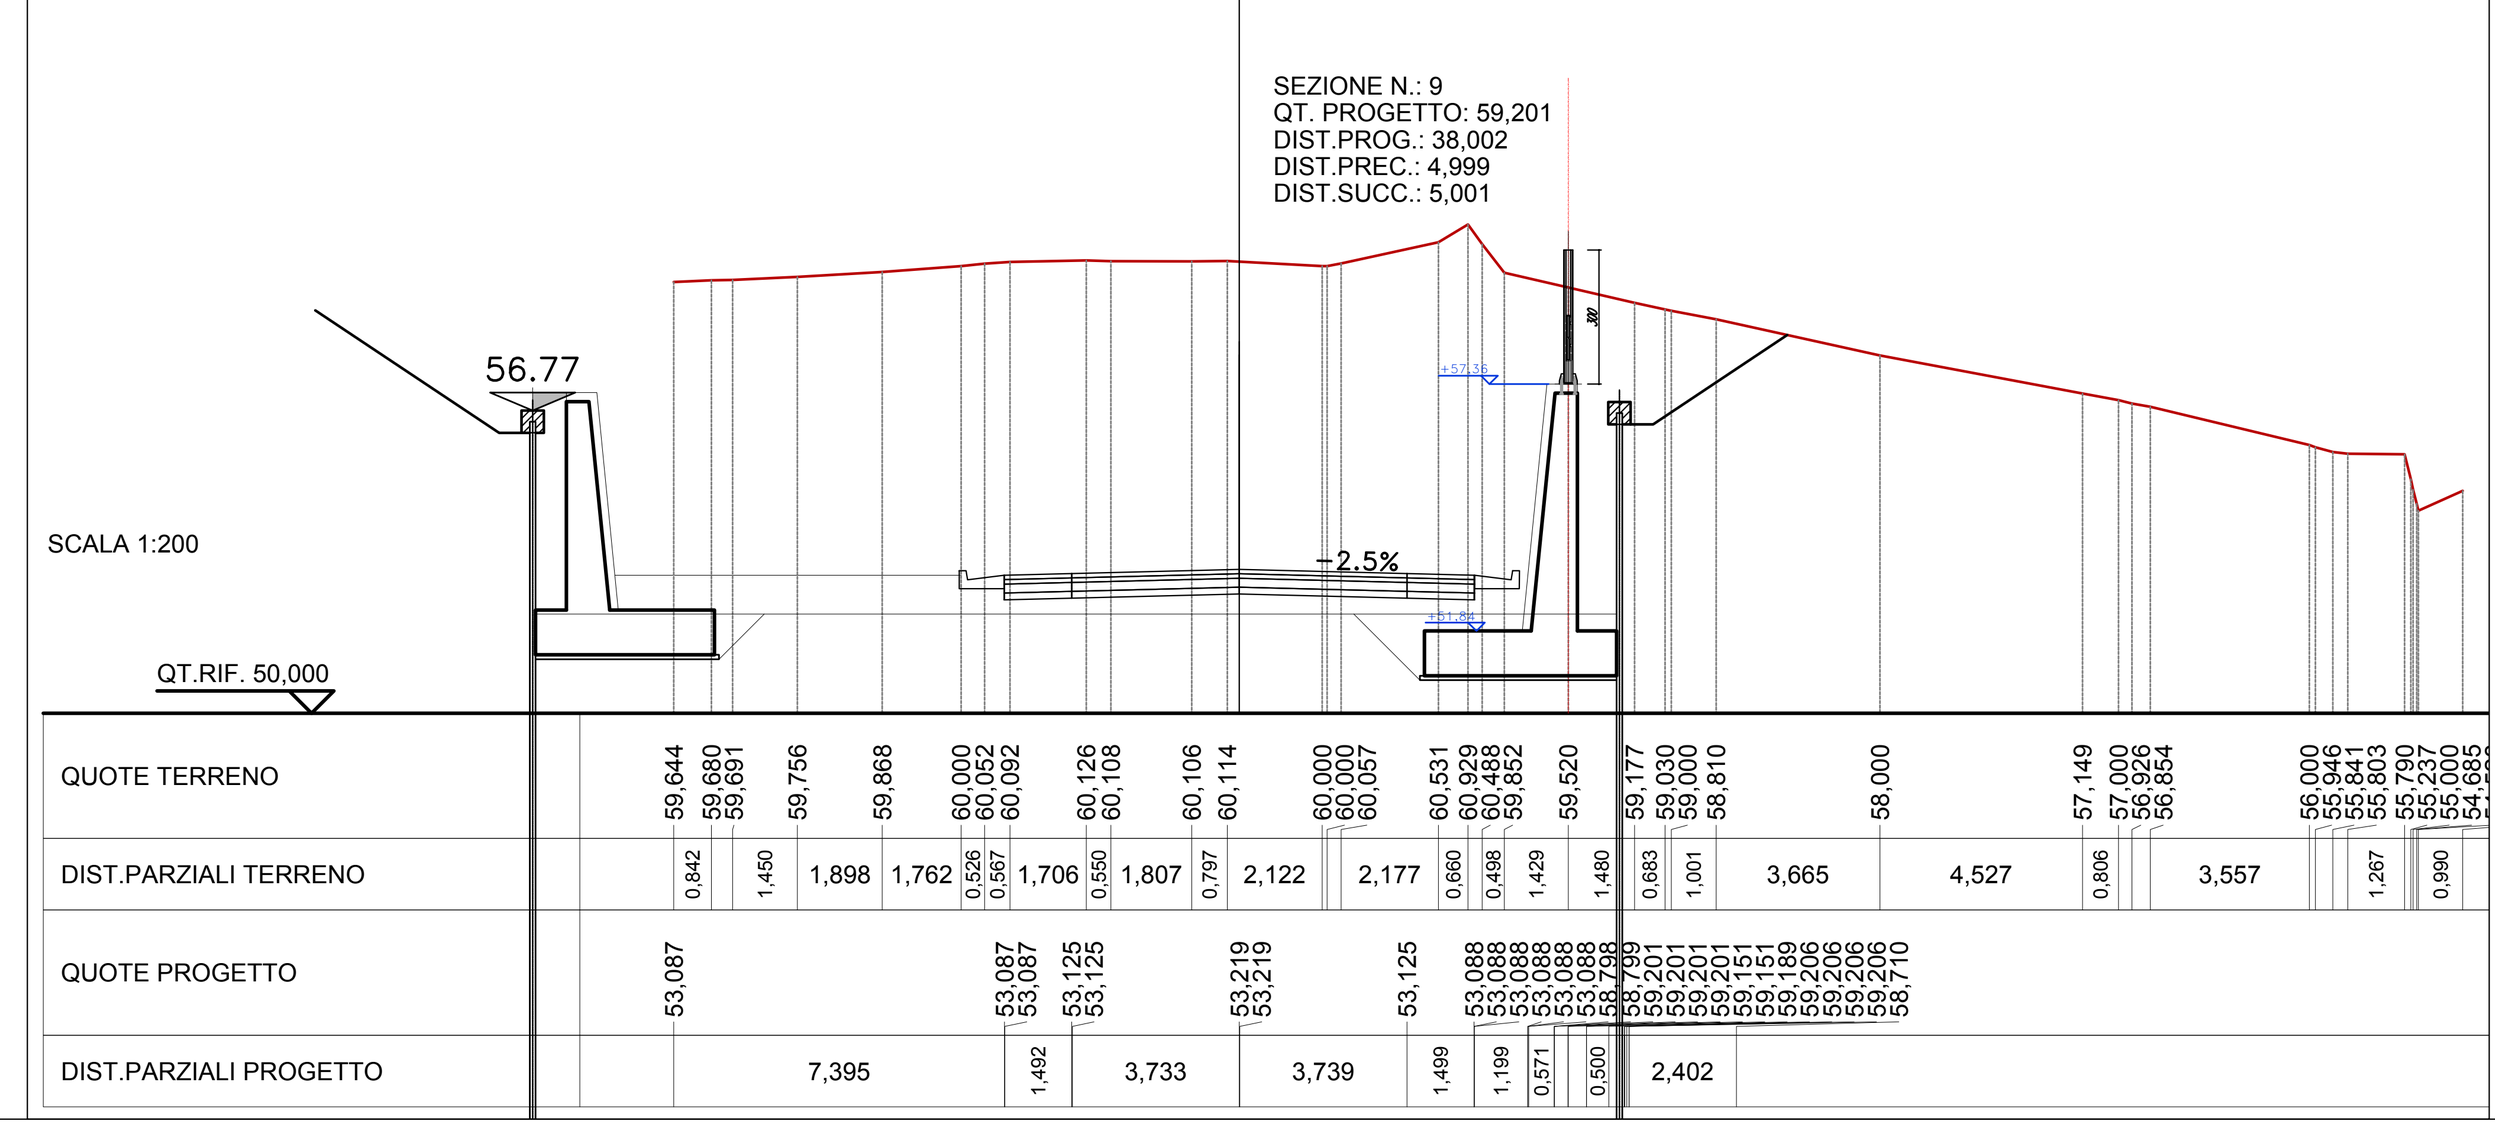

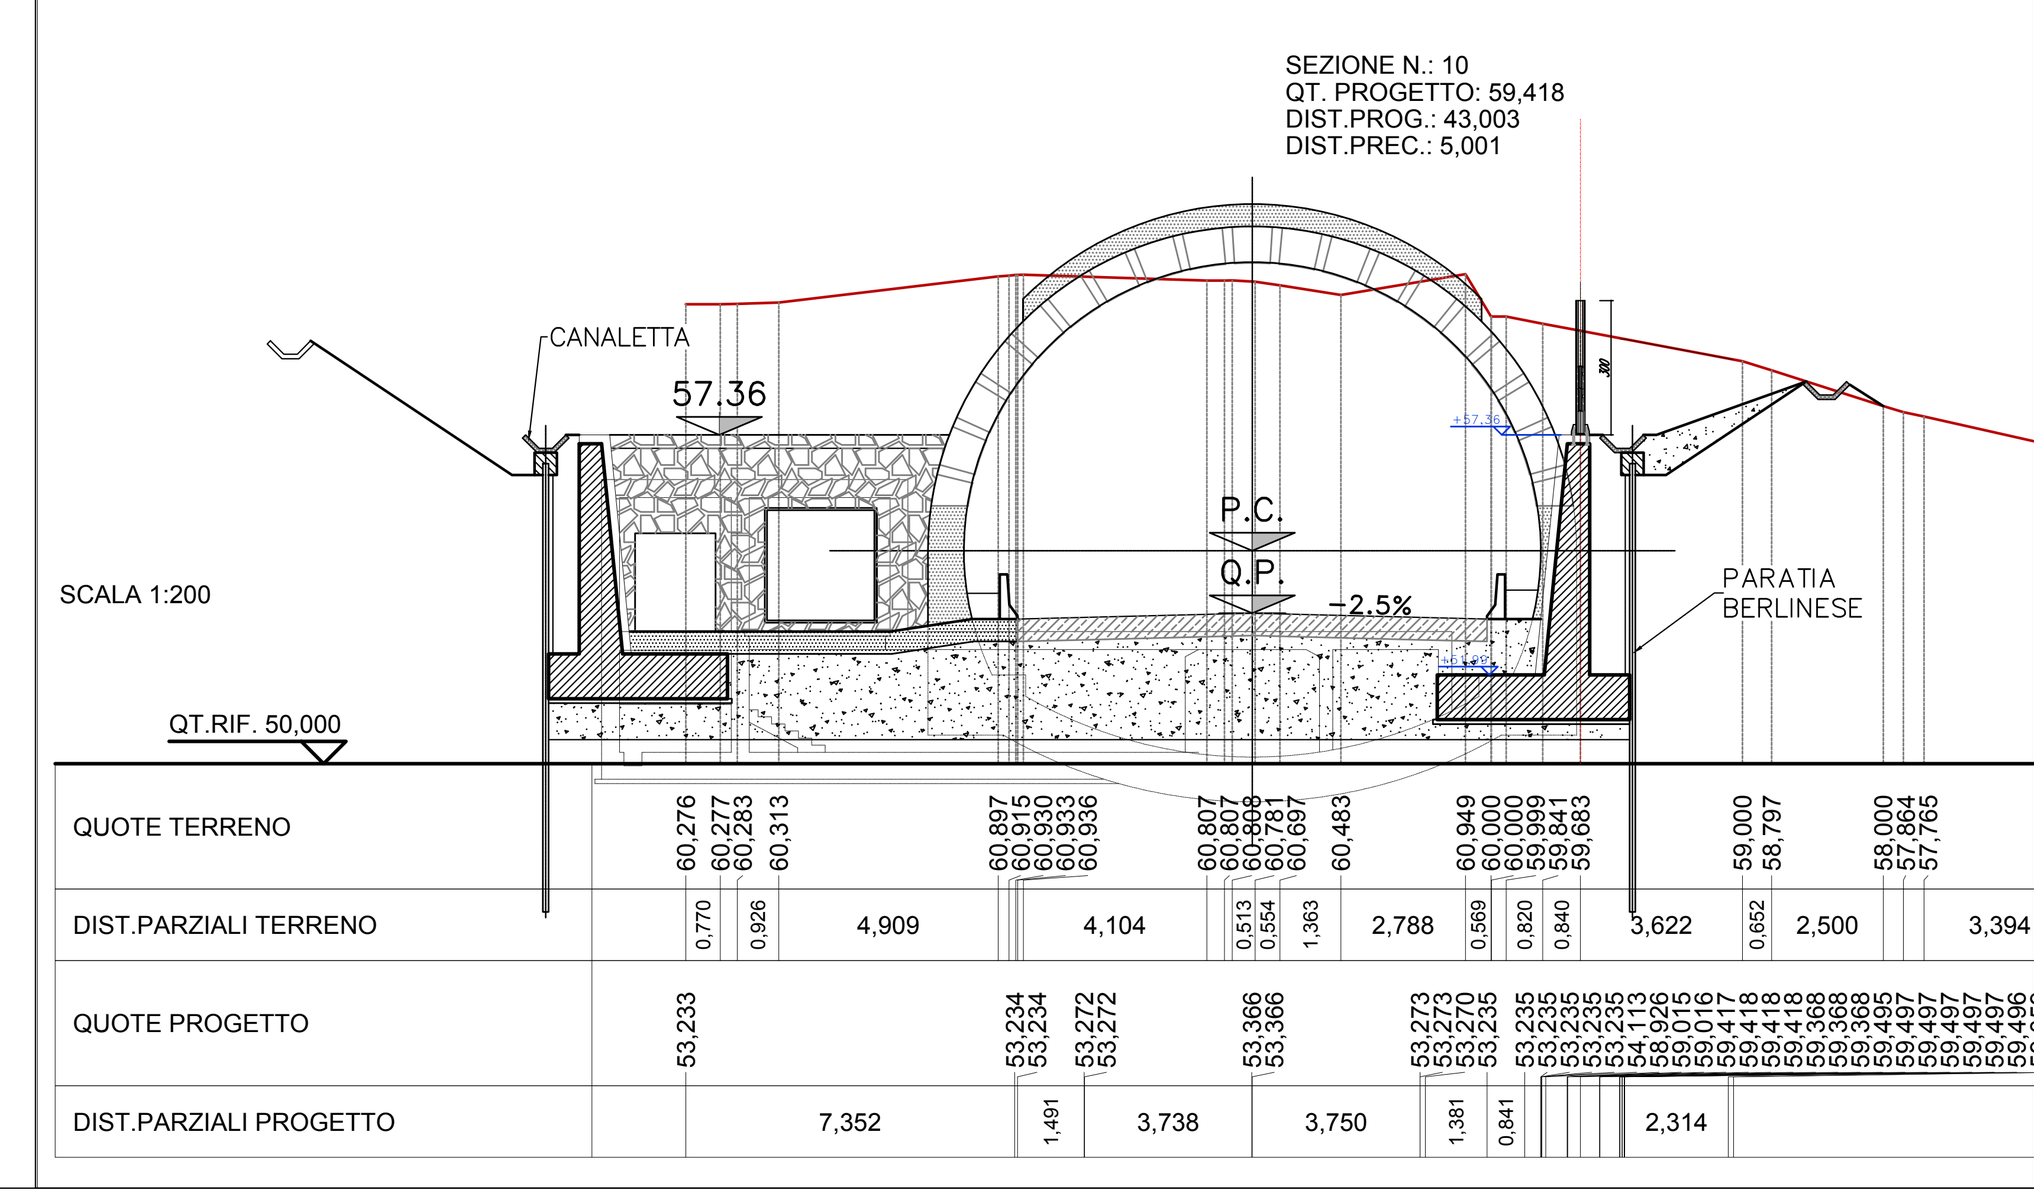
## PLANIMETRIA DI INQUADRAMENTO
SCALA 1:1000

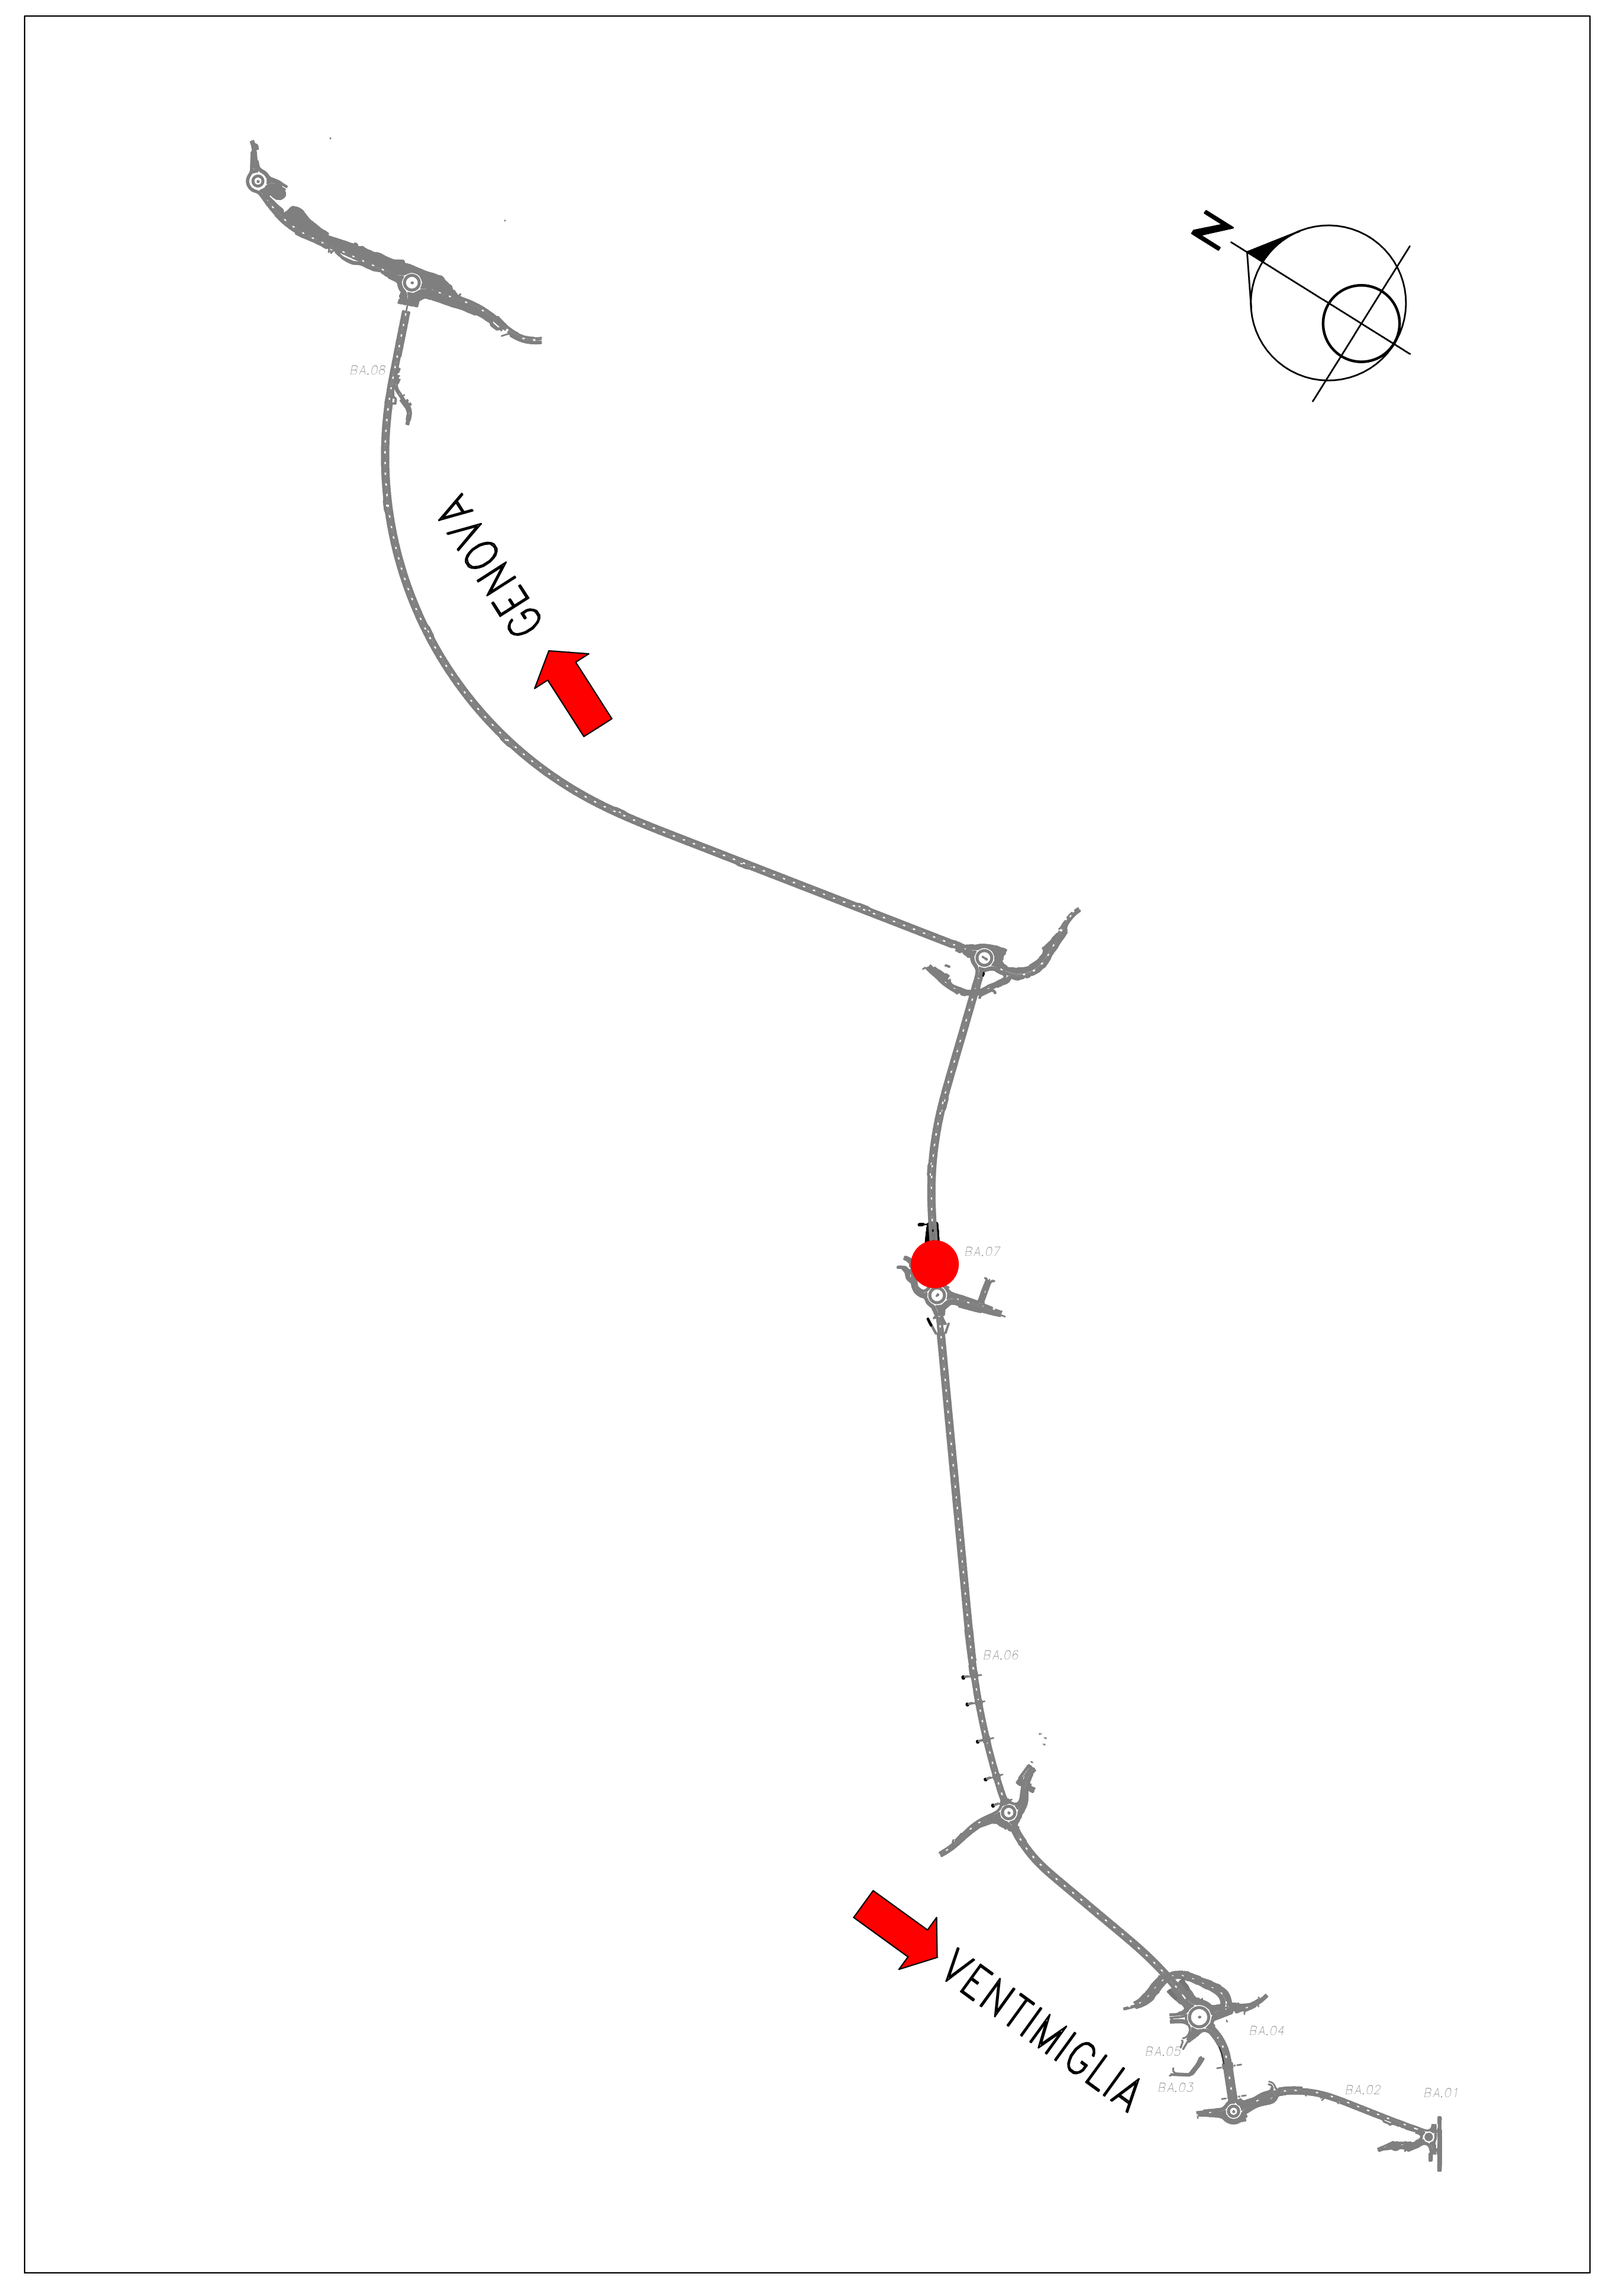


anas
GRUPPO FS ITALIANE

Direzione Tecnica

S.S. n°1 AURELIA
VARIANTE ALL'ABITATO DI IMPERIA
LOTTO 1
DA SVINCOLO TORRENTE PRINO A SVINCOLO IMPERO

PROGETTO DEFINITIVO — COD. GE271

PROGETTAZIONE: RAGGRUPPAMENTO TEMPORANEO PROGETTISTI
MANDATARIA: PRO ITER Progetto Infrastrutture Territorio s.r.l.
MANDANTI: delta ingegneria; VIA INGEGNERIA


IL RESPONSABILE DELL'INTEGRAZIONE DELLE PRESTAZIONI SPECIALISTICHE:
*Ing. Riccardo Formichi – Società Pro Iter Srl*
*Ordine Ingegneri Provincia di Milano n. 18045*

IL PROGETTISTA:
*Ing. Nicola D'Alessandro – Società Delta Ingegneria Srl*
*Ordine Ingegneri Provincia di Agrigento n. A995*

IL GEOLOGO:
*Geol. Massimo Mezzanzanica – Società Pro Iter Srl*
*Ordine Geologi Regione Lombardia n. A762*

IL COORDINATORE PER LA SICUREZZA IN FASE DI PROGETTAZIONE:
*Ing. Matteo Di Girolamo – Società VIA Ingegneria Srl*
*Ordine Ingegneri Provincia di Roma n. n° 15138*

VISTO: IL RESP. DEL PROCEDIMENTO:
*Ing. Fabrizio Cardone*


ORDINE DEGLI INGEGNERI DELLA PROVINCIA DI MILANO — DOTT.ING. FORMICHI RICCARDO — Sez.A Settori: a) civile e ambientale b) industriale c) dell'informazione — n° A 18045

Ordine degli Ingegneri della Provincia di Agrigento — settore civile ambientale, industriale, dell'informazione — Sez. A N. A 995 — Dott.Ing. Nicola D'Alessandro

PROTOCOLLO: | DATA:

OPERE D'ARTE
Opere di mitigazione acustica

Barriera acustica H = 3,00 metri - (WBS BA.07)

| CODICE PROGETTO | | NOME FILE | REVISIONE | SCALA |
|---|---|---|---|---|
| PROGETTO: DPGE2710 | LIV. PROG.: D 23 | T00OM14STRDI01A.PDF — CODICE ELAB.: T00OM14STRDI01 | A | Varie |

| REV. | DESCRIZIONE | DATA | REDATTO | VERIFICATO | APPROVATO |
|---|---|---|---|---|---|
| D | | | | | |
| C | | | | | |
| B | | | | | |
| A | EMISSIONE | Gennaio 2024 | D. D'Alessandro | M. Carlino | N. D'Alessandro |