


**INQUADRAMENTO 1** — **Scala 1:2.000**

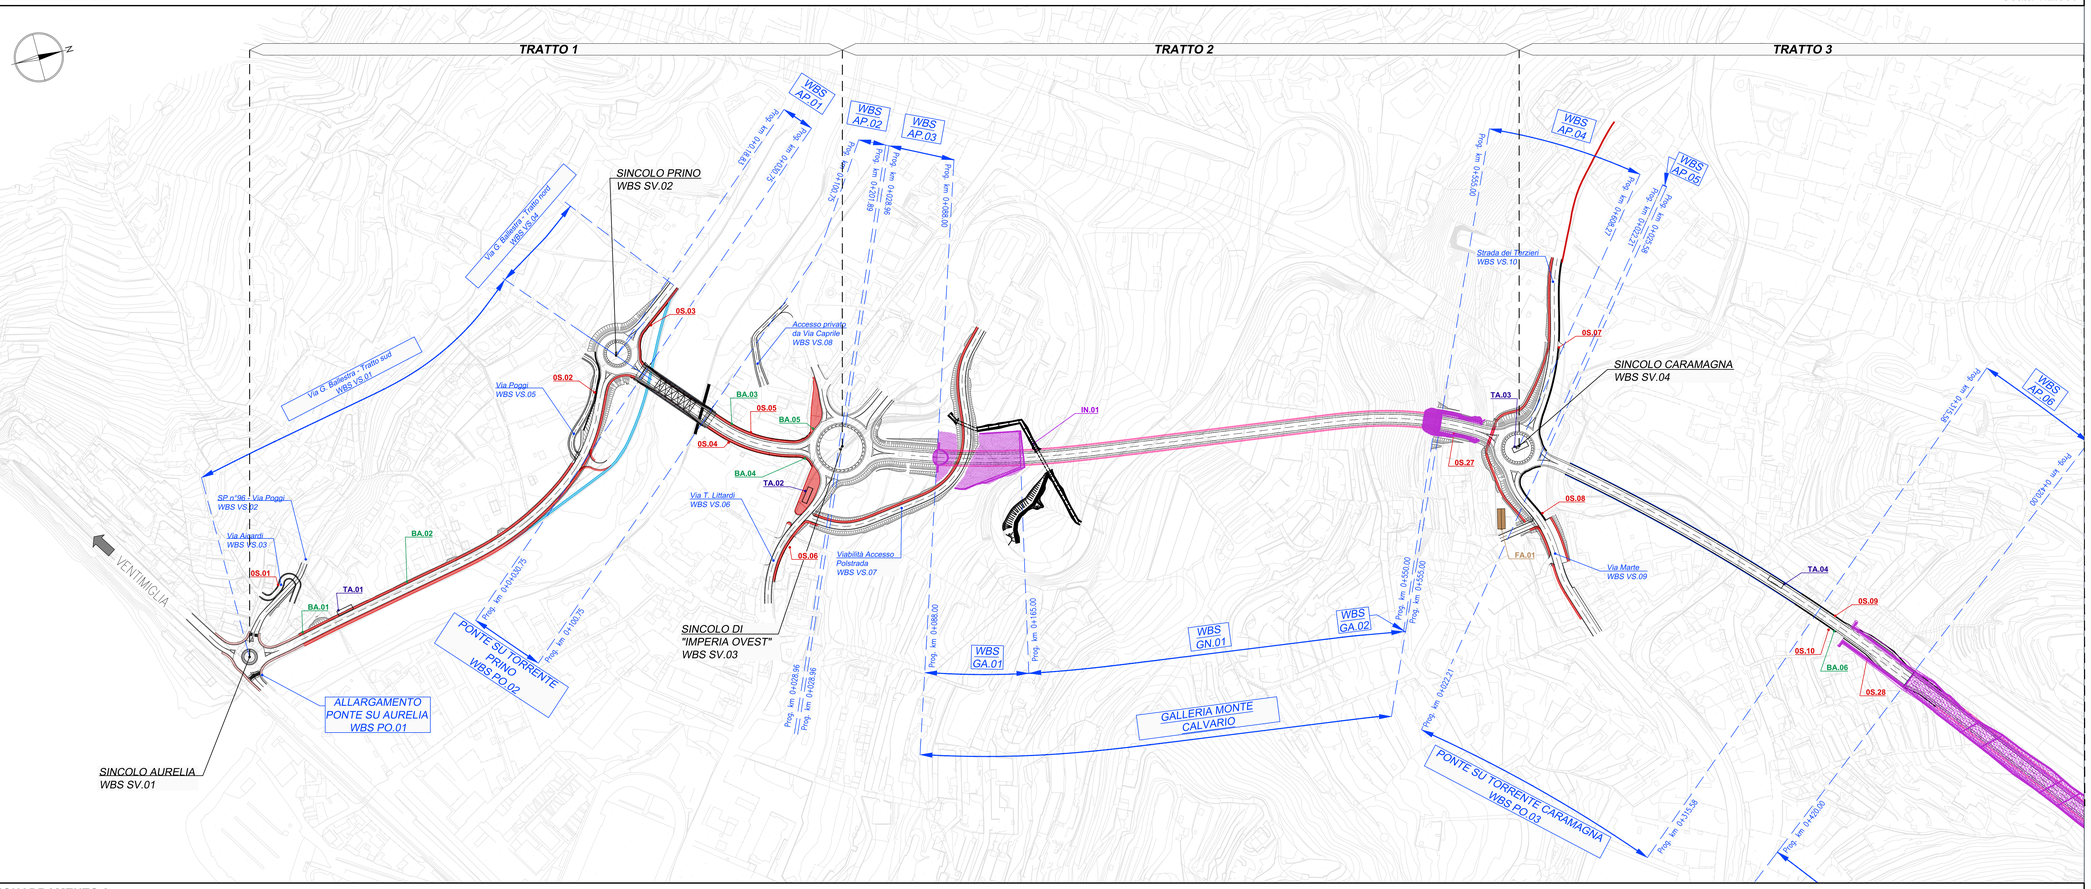


**INQUADRAMENTO 2** — **Scala 1:2.000**

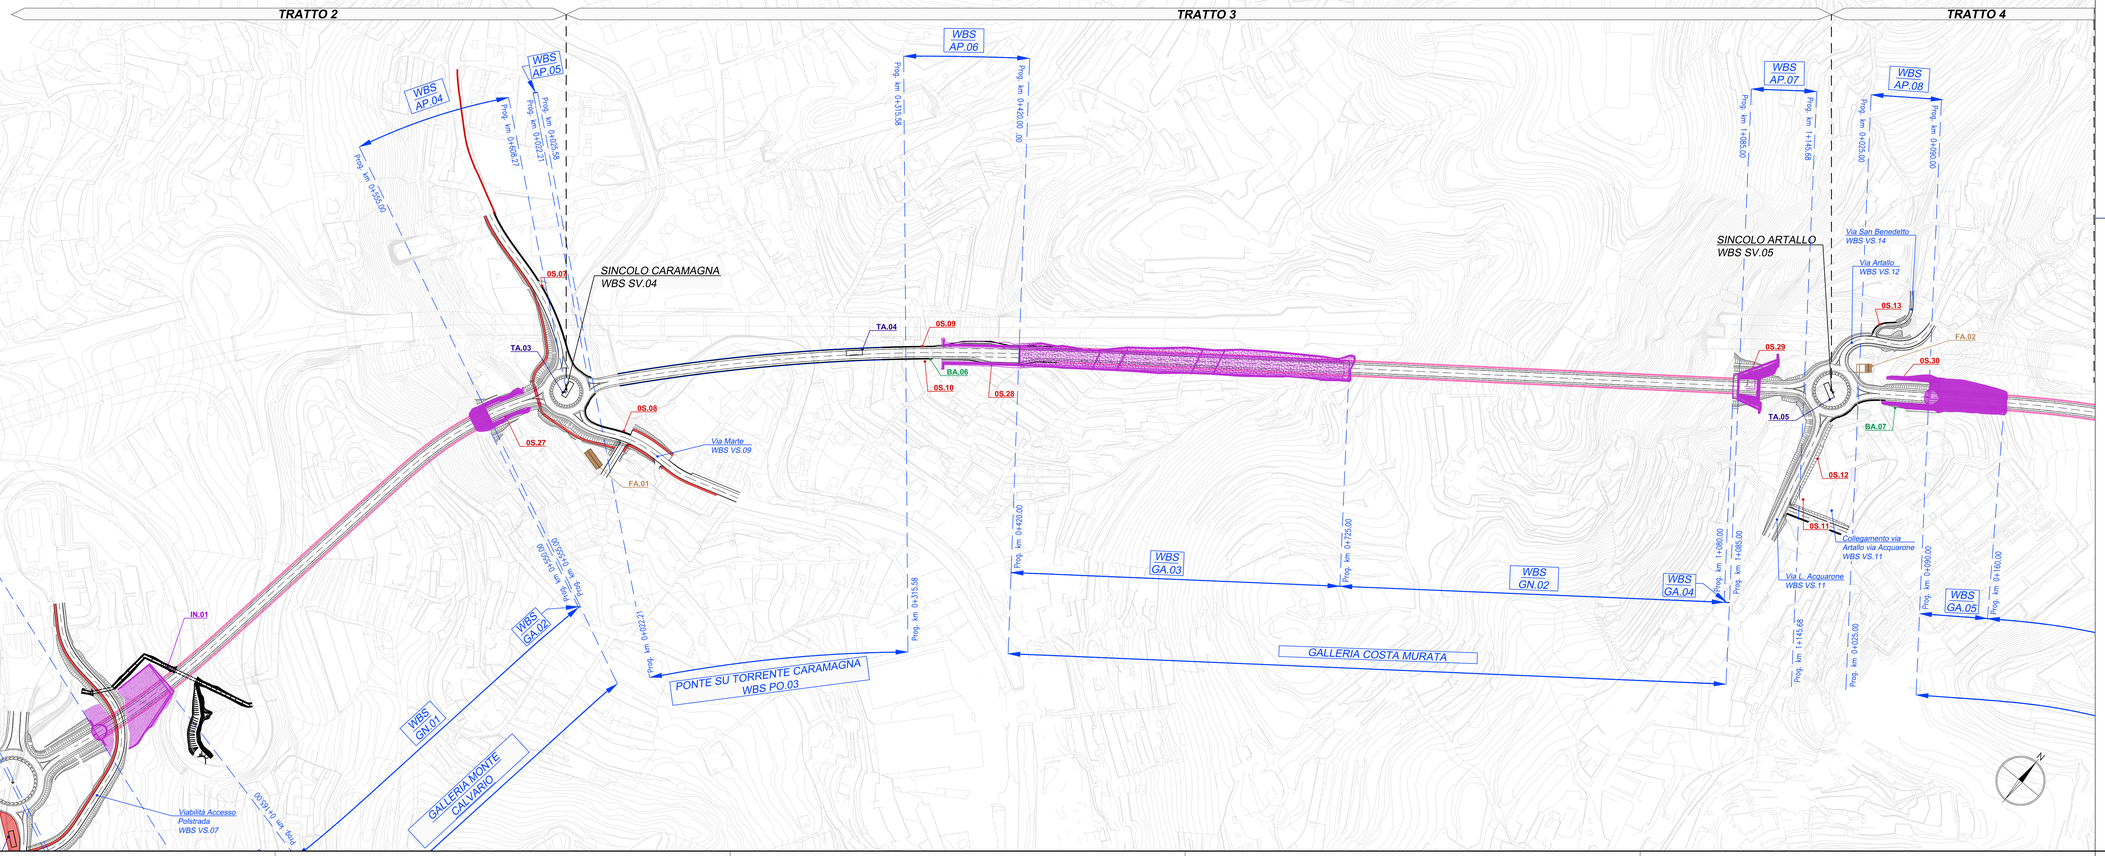


KeyPlan

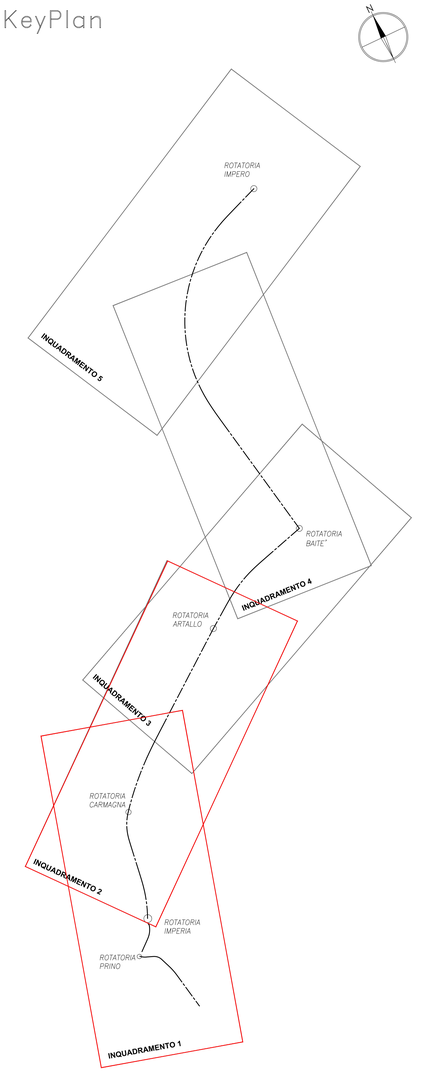


Sanas — GRUPPO FS ITALIANE

**Direzione Tecnica**

# S.S. n°1 AURELIA
# VARIANTE ALL'ABITATO DI IMPERIA
# LOTTO 1
# DA SVINCOLO TORRENTE PRINO A SVINCOLO IMPERO

## PROGETTO DEFINITIVO

COD. GE271

PROGETTAZIONE: RAGGRUPPAMENTO TEMPORANEO PROGETTISTI

MANDATARIA: PRO ITER — Progetto Infrastrutture Territorio s.r.l.

MANDANTI: 5 Ingegneria — ViA INGEGNERIA

IL RESPONSABILE DELL'INTEGRAZIONE DELLE PRESTAZIONI SPECIALISTICHE:
*Ing. Riccardo Formichi – Società Pro Iter Srl*
*Ordine Ingegneri Provincia di Milano n. 18045*

IL GEOLOGO:
*Geol. Massimo Mazzanzanico – Società Pro Iter Srl*
*Ordine Geologi Regione Lombardia n. A762*

IL COORDINATORE PER LA SICUREZZA IN FASE DI PROGETTAZIONE:
*Ing. Matteo Di Giovanni – Società VIA Ingegneria Srl*
*Ordine Ingegneri Provincia di Roma n. n° 15138*

VISTO: IL RESP. DEL PROCEDIMENTO:
*Ing. Fabrizio Cardone*

PROTOCOLLO: DATA:

IL PROGETTISTA:
*Ing. Riccardo Formichi – Società Pro Iter Srl*
*Ordine Ingegneri Provincia di Milano n. 18045*

DOTT.ING. FORMICHI RICCARDO — Sez.A Settori: a) civile e ambientale, b) industriale, c) dell'informazione — n°A 18045

## 14 - ELABORATI ECONOMICI, TECNICO AMMINISTRATIVI

Planimetrie delle WBS - Tavola 1

| CODICE PROGETTO | | NOME FILE | REVISIONE | SCALA |
|---|---|---|---|---|
| PROGETTO: DPGE271 0 D 23 | LIV. PROG. | T00CM00CMSPL01A.pdf | A | 1:2000 |
| | | CODICE ELAB.: T00CM00CMSPL01 | | |

| REV. | DESCRIZIONE | DATA | REDATTO | VERIFICATO | APPROVATO |
|---|---|---|---|---|---|
| D | | | | | |
| C | | | | | |
| B | | | | | |
| A | EMISSIONE | Gennaio 2024 | Valeri | Babini | Formichi |