
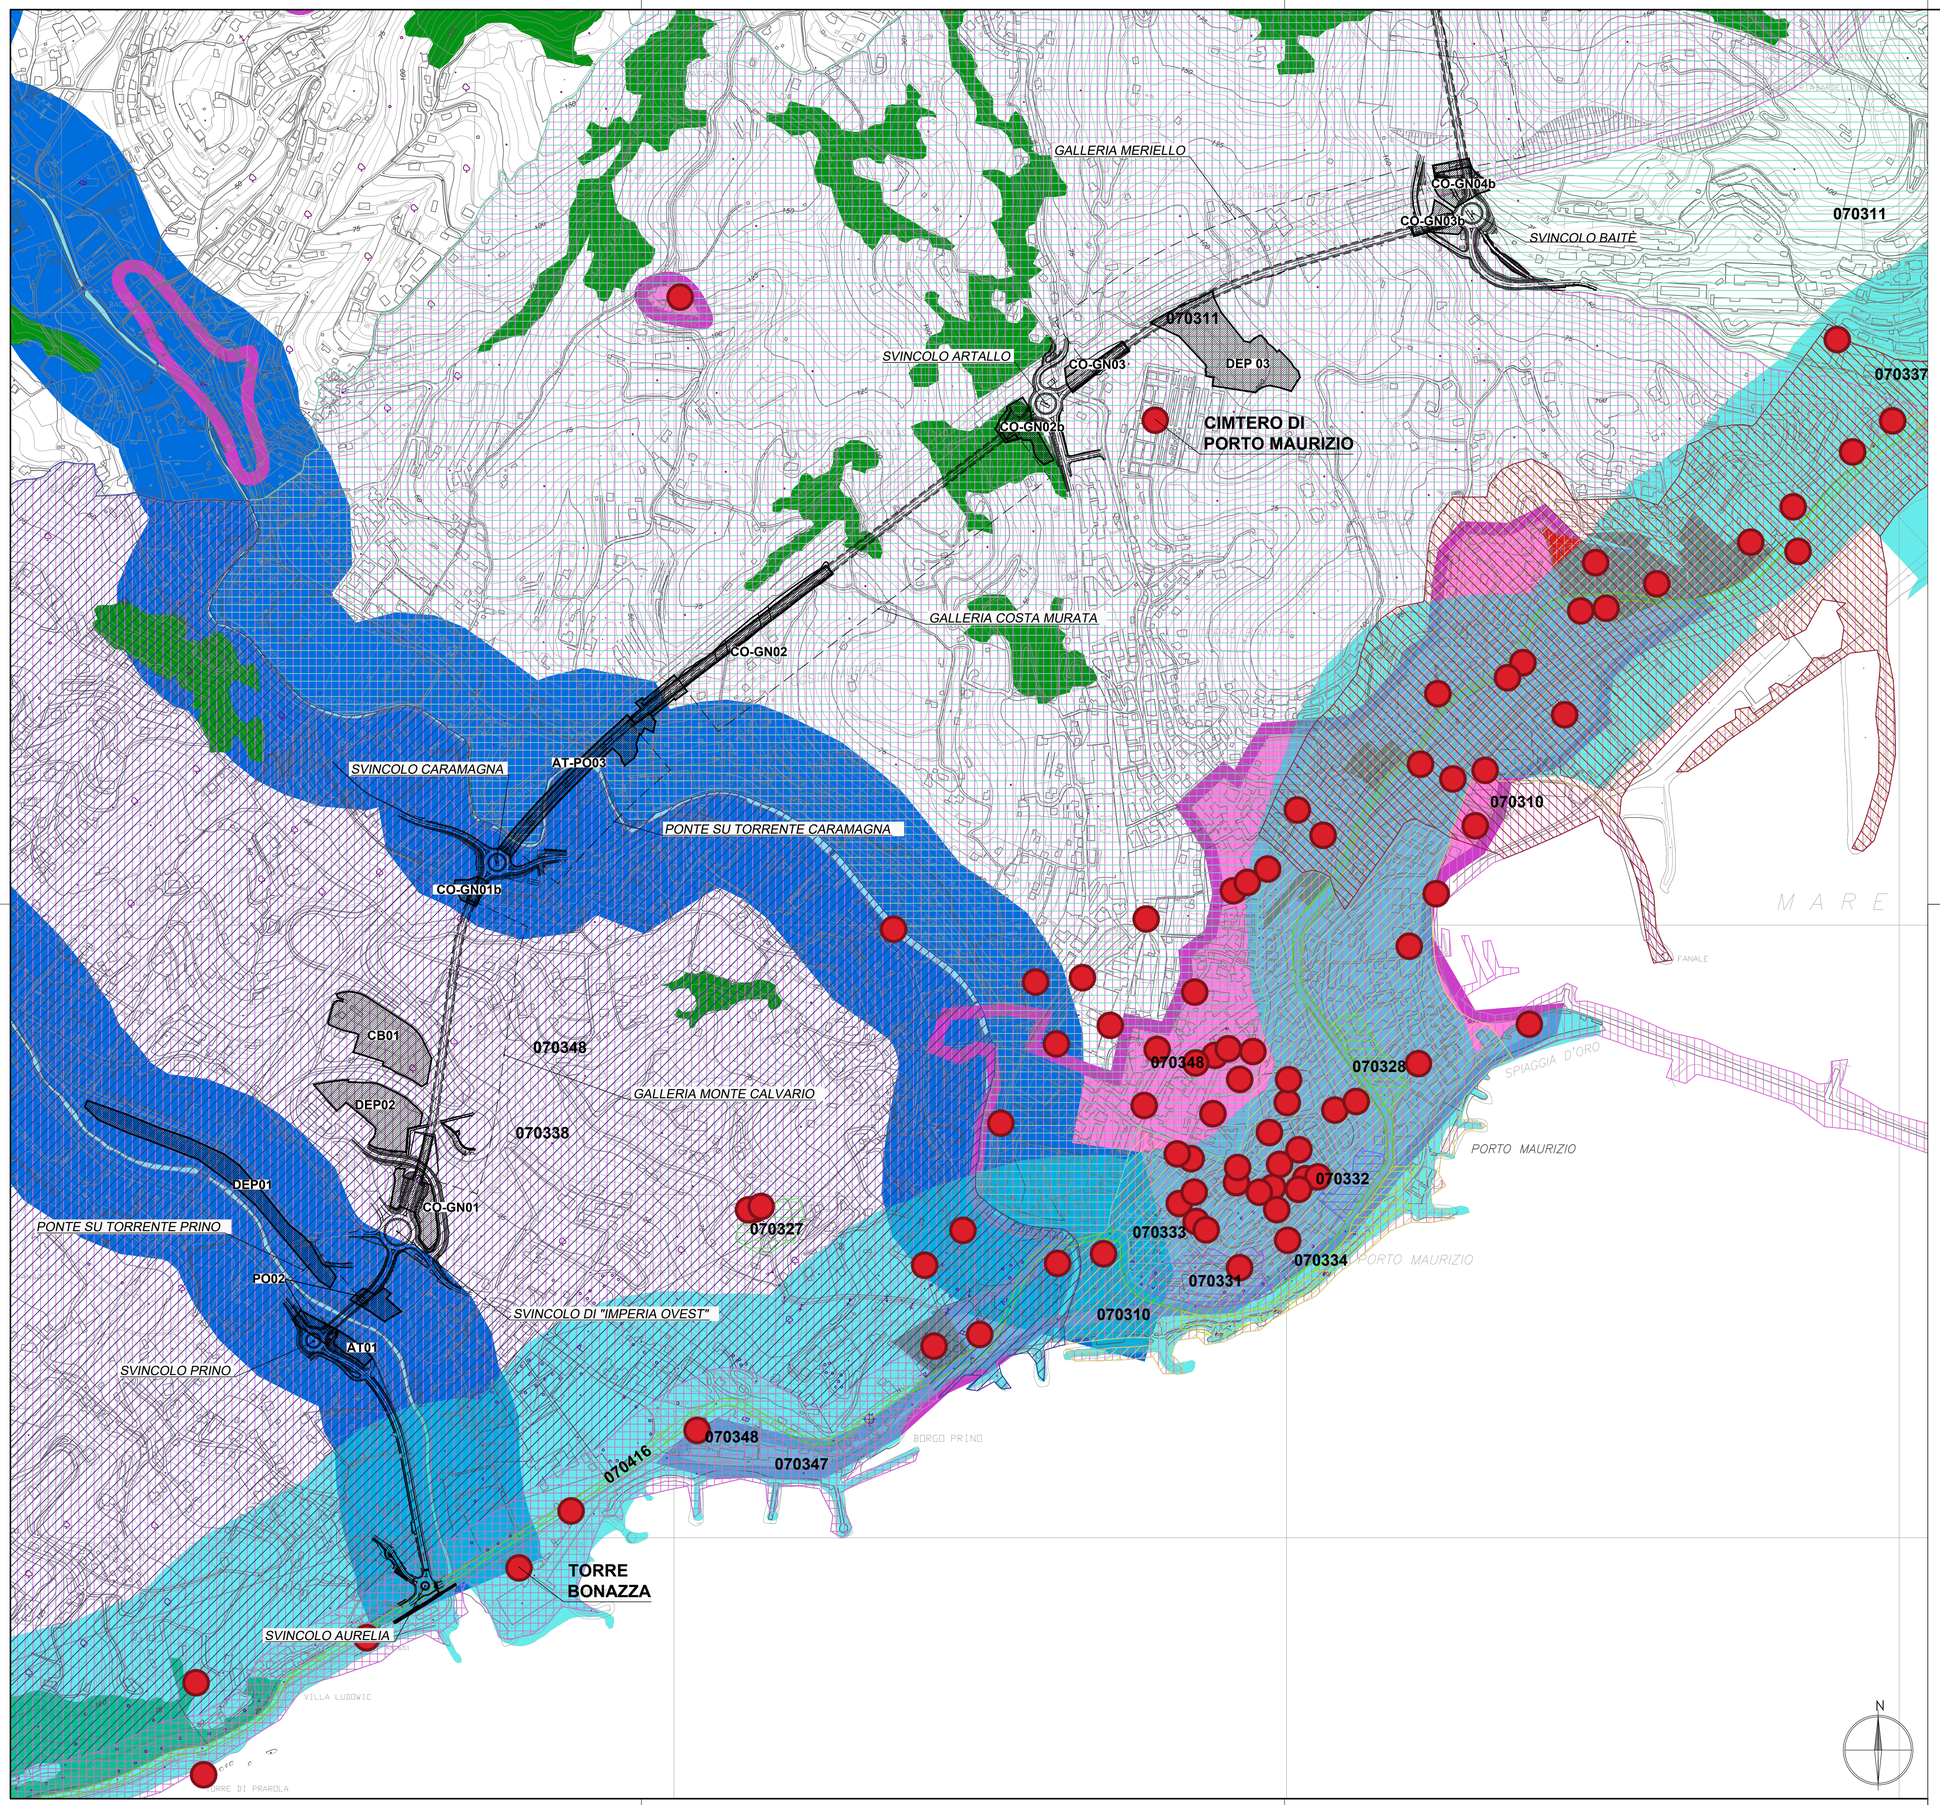


SISTEMA DEI VINCOLI STORICO-CULTURALI E PAESAGGISTI TUTELATI AI SENSI DEL D.LGS. N. 42/2004

- **BENI DI INTERESSE STORICO CULTURALE** Art. 10
- **BELLEZZE SINGOLE** Art. 136, lett A e B
- **BELLEZZE D'INSIEME - Art. 136, lett C e D**
  - 070309 - ZONA A LEVANTE DEL RIO BAITE NEL COMUNE DI IMPERIA FORMA QUADRI NATURALI DAI QUALI E GODIBILE IL PROMONTORIO DI PORTO MAURIZIO
  - 070310 - LA ZONA PARRASIO SITA NEL COMUNE DI IMPERIA RICCA DI BELLEZZE NATURALI INTEGRATE DA AMBIENTI CARATTERISTICI
  - 070311 - COMPLESSO COLLINARE A MONTE DELLA CITTA DI IMPERIA RICCO DI PECULIARE VEGETAZIONE DA CUI SI GODE LA VISIONE DEL PROMONTORIO DI PORTO MAURIZIO E CAPO BERTA
  - 070315 - IL PIAZZALEDELLA CHIESA DI CASTELVECCHIO SMM E TERRENI SOTTOSTANTI NEL COMUNE DI IMPERIA ONEGLIA PRESENTA COSPICUI CARATTERI DI BELLEZZA NATURALE DALLO ASPETTO ESTETICO E TRADIZIONALE
  - 070318 - ZONA COLLINARE A LEVANTE DELLO ABITATO DI IMPERIA ONEGLIA A MONTE DELLA AURELIA RICCA DI VEGETAZIONE E DI PUNTI PANORAMICI
  - 070327 - PIAZZALE DI MONTE CALVARIO E ZONA CIRCOSTANTE NEL COMUNE DI IMPERIA
  - 070328 - ZONA A MARE DI CORSO GARIBALDI NEL COMUNE DI IMPERIA
  - 070329 - PIAZZALE DELLA CHIESA DI ARTALLO E TERRENI SOTTOSTANTI NEL COMUNE DI IMPERIA
  - 070331 - IL CONVENTO DELLE CLARISSE E ZONA SOTTOSTANTE SITO IN IMPERIA PORTO MAURIZIO COSTITUISCE UN BELVEDERE ACCESSIBILE AL PUBBLICO
  - 070332 - ZONA COMPRESA TRA VIA REGINA MARGHERITA PIAZZA MIRADORE E CORSO GARIBALDI IN IMPERIA PORTO MAURIZIO COSTITUISCE UN PUNTO DI BELVEDERE DA CUI SI GODE LO SPERONE P-MAURIZIO
  - 070333 - PIAZZALE FRANCESCO RAINERI E ZONA ADIACENTE NEL COMUNE DI IMPERIA PORTO MAURIZIO
  - 070334 - TERRENO A MARE DI CORSO GARIBALDI NEL COMUNE DI IMPERIA PORTO MAURIZIO DA CUI SI GODE IL CARATTERISTICO CENTRO DI ONEGLIA ED IL RETROSTANTE CAPO BERTA
  - 070337 - ZONA SOVRASTANTE LA AURELIA TRA VILLA REVEE E IL PALAZZO DEL COMUNE SITA IN IMPERIA-PORTO MAURIZIO CARATTERIZZATA DA PARCHI GIARDINI VILLE
  - 070338 - LA ZONA DI PORTO MAURIZIO A PONENTE DEL T CARAMAGNA NEL COMUNE DI IMPERIA COMPRENDE COMPLESSI CARATTERISTICI DI BELLEZZE NATURALI
  - 070347 - FASCIA COSTIERA DEI COMUNI DI RIVA LIGURE S.STEFANO AL MARE COSTARAINERA S.LORENZO AL MARE IMPERIA S.BARTOLOMEO CERVO DIANO MARINA
  - 070348 - INTEGRAZIONE VINCOLI DELLE ZONE NEI COMUNI DI RIVA L. S.STEFANO AL M. COSTARAINERA S. LORENZO AL M. IMPERIA DIANO MARINA S. BARTOLOMEO E CERVO (COMPLESSO PAESISTICO PARASIO)
  - 070416 - SEDE STRADALE DELLA VIA AURELIA NELLA PROVINCIA DI IM (ESCLUSI ALCUNI TRATTI)
- **TERRITORI COSTIERI** Art. 142, c.1, lett A
- **CORSI D'ACQUA E RELATIVE FASCE DI RISPETTO** Art. 142, c.1, lett C
- **BOSCHI** Art. 142, c.1, lett G
- **CENTRI E NUCLEI STORICI** Art. 142, c.2
- **Tracciato di progetto**

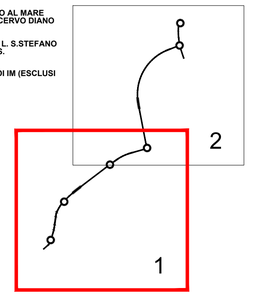

Sanas GRUPPO FS ITALIANE

Direzione Tecnica

S.S. n°1 AURELIA
VARIANTE ALL'ABITATO DI IMPERIA
LOTTO 1
DA SVINCOLO TORRENTE PRINO A SVINCOLO IMPERO

PROGETTO DEFINITIVO

COD. GE271

PROGETTAZIONE: RAGGRUPPAMENTO TEMPORANEO PROGETTISTI

MANDATARIA: PRO ITER Progetto Infrastrutture Territorio s.r.l.

MANDANTI: delta ingegneria; ViA INGEGNERIA

IL RESPONSABILE DELL'INTEGRAZIONE DELLE PRESTAZIONI SPECIALISTICHE:
Ing. Riccardo Formichi – Società Pro Iter Srl
Ordine Ingegneri Provincia di Milano n. 18045

IL GEOLOGO:
Geol. Massimo Mezzanzanica – Società Pro Iter Srl
Ordine Geologi Regione Lombardia n. A762

IL COORDINATORE PER LA SICUREZZA IN FASE DI PROGETTAZIONE:
Ing. Matteo Di Girolamo – Società VIA Ingegneria Srl
Ordine Ingegneri Provincia di Roma n. n° 15138

VISTO: IL RESP. DEL PROCEDIMENTO:
Ing. Fabrizio Cardone

PROTOCOLLO: DATA:

IL PROGETTISTA:
Ing. Francesco Nicchiarelli – Società VIA Ingegneria Srl
Ordine Ingegneri Provincia di Roma n. 14711

ORDINE DEGLI INGEGNERI DELLA PROVINCIA DI MILANO – DOTT.ING. FORMICHI RICCARDO – Sez.A Settori: a) civile e ambientale b) industriale c) dell'informazione – n°A 18045

ORDINE INGEGNERI ROMA – DOTT. ING. FRANCESCO NICCHIARELLI – n° 14711

15 - STUDIO DI IMPATTO AMBIENTALE
15.01 - CONTESTO TERRITORIALE DI RIFERIMENTO

Carta dei vincoli e delle tutele - Tav. 1 di 2

CODICE PROGETTO		NOME FILE	REVISIONE	SCALA
PROGETTO: DPGE2710	LIV. PROG.: D 23	T00IA10AMBCT09A.pdf		
		CODICE ELAB.: T00IA10AMBCT09	A	1:5.000

REV.	DESCRIZIONE	DATA	REDATTO	VERIFICATO	APPROVATO
D					
C					
B					
A	EMISSIONE	Gennaio 2024	Rondinara	Nicchiarelli	Formichi