
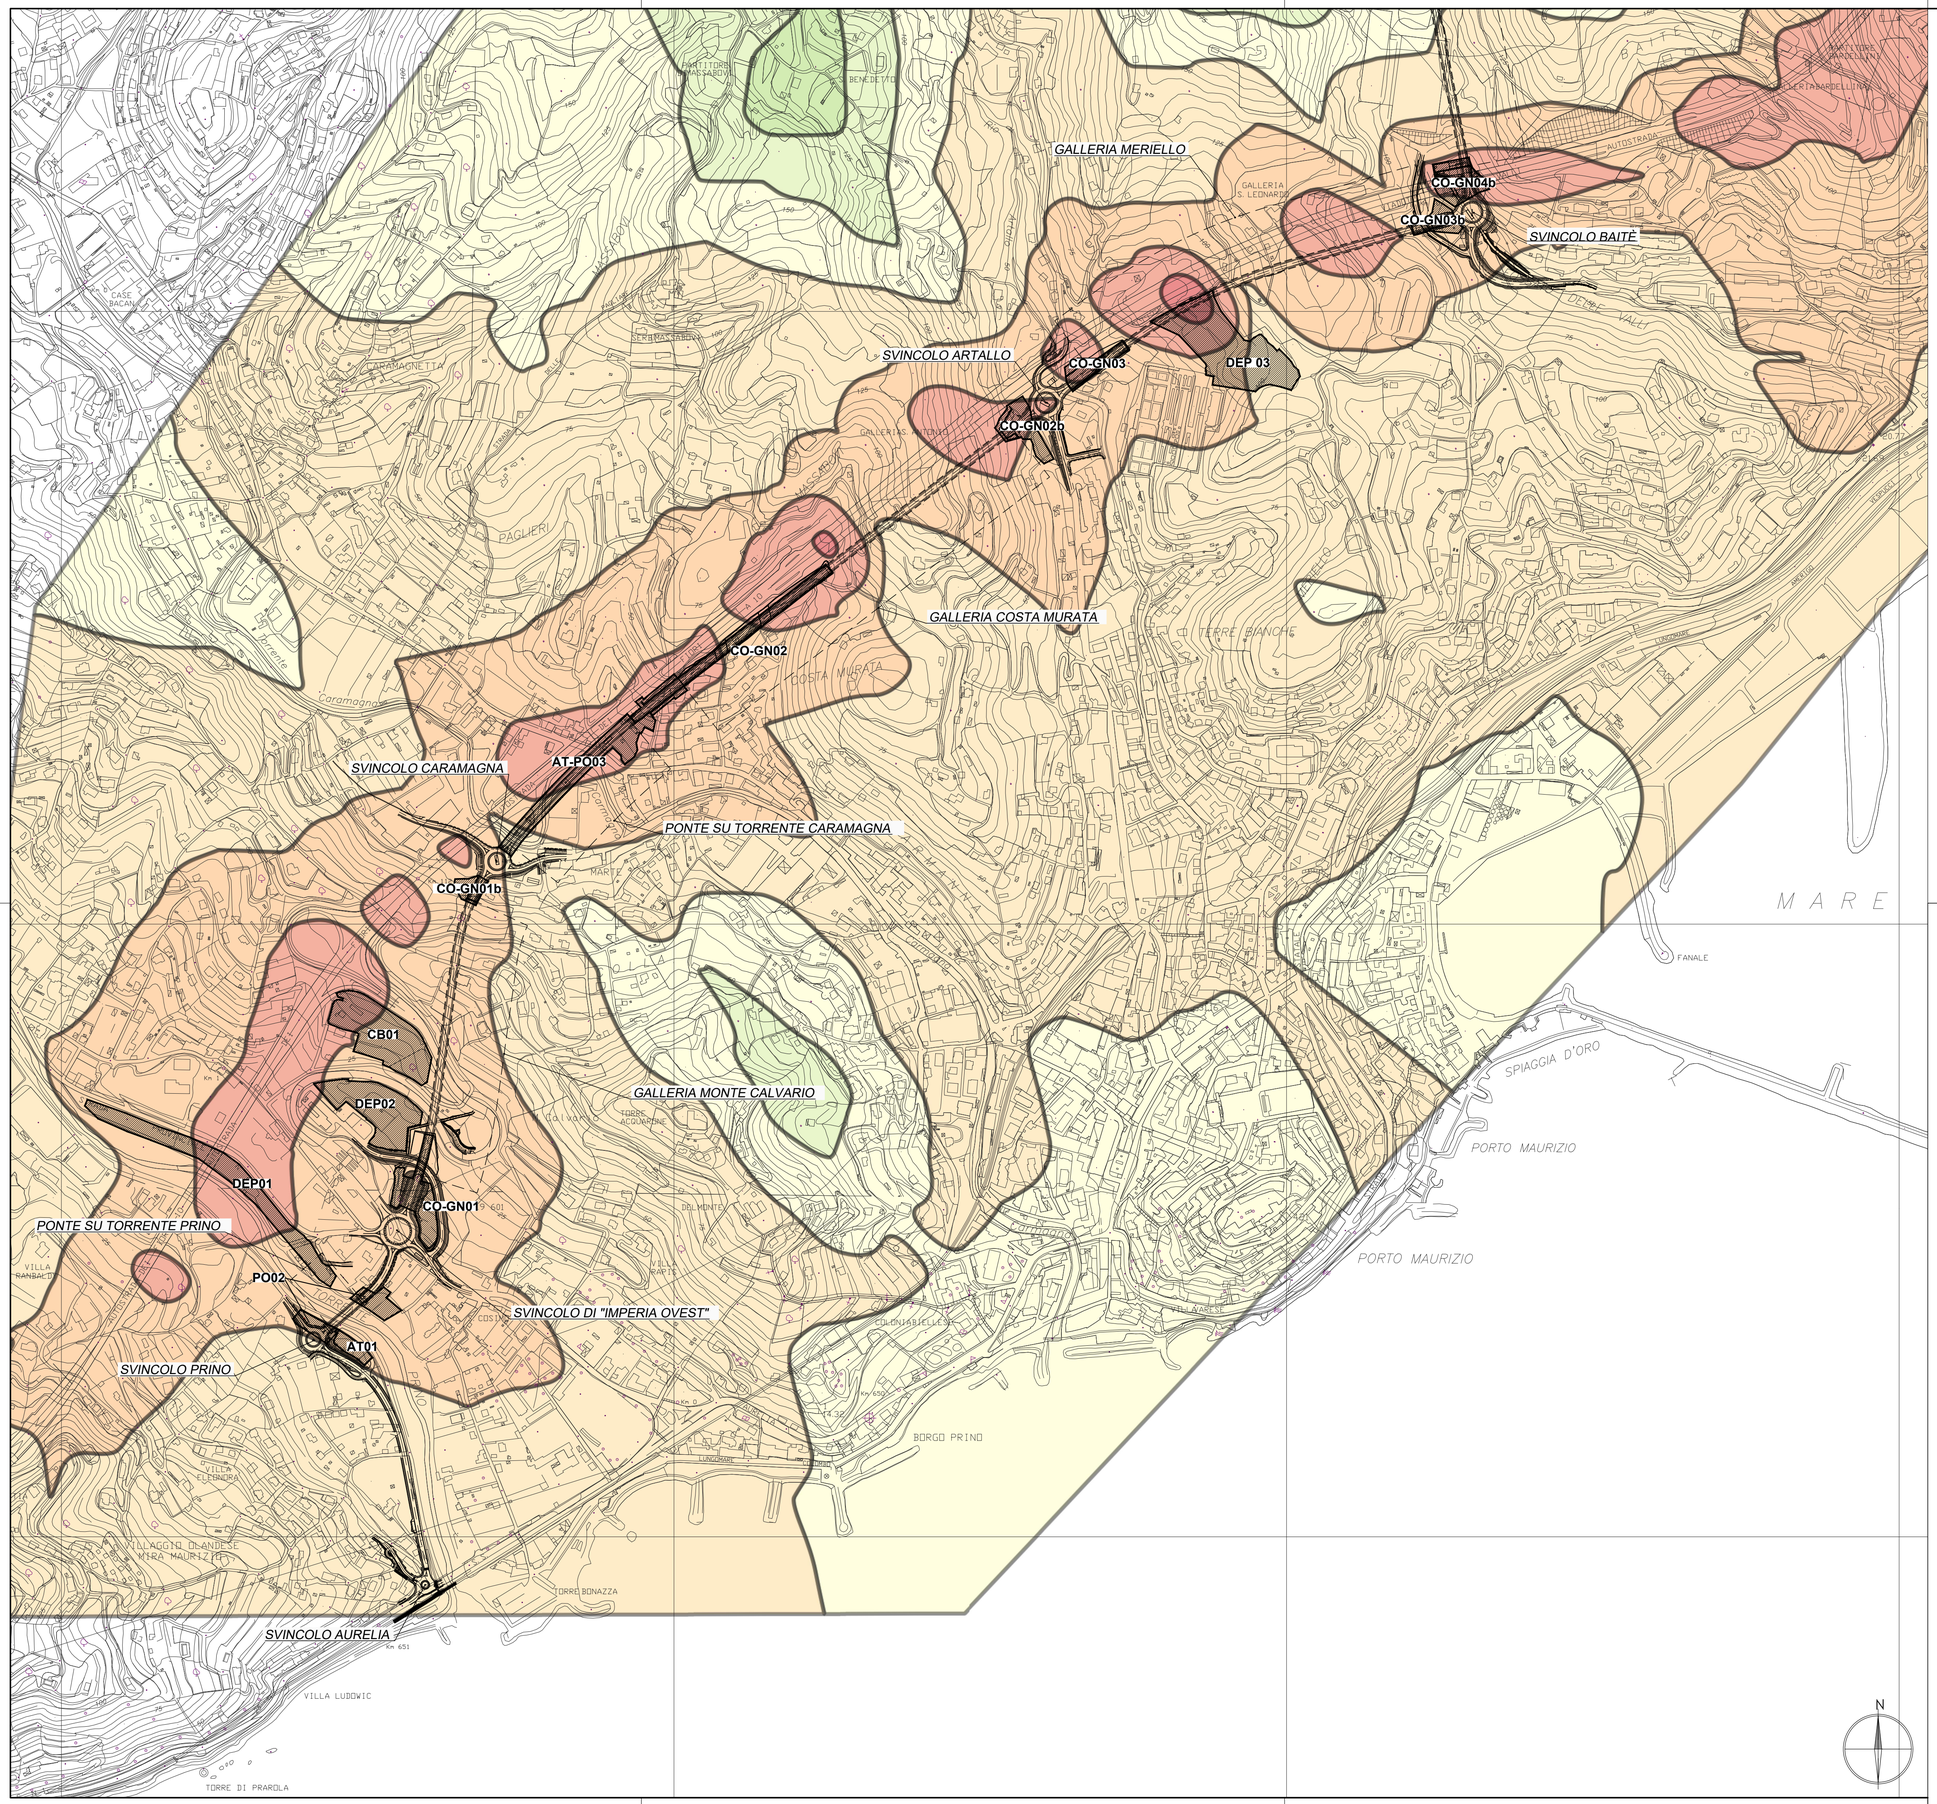


Legenda

Isoconcentrazioni [µg/m3]

- <=1
- <=2
- <=5
- <=10
- <=20
- <=50
- <=100
- <=200
- <=284

Tracciato di progetto

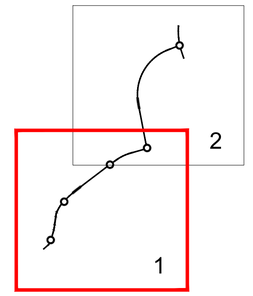

N

Sanas
GRUPPO FS ITALIANE

Direzione Tecnica

S.S. n°1 AURELIA
VARIANTE ALL'ABITATO DI IMPERIA
LOTTO 1
DA SVINCOLO TORRENTE PRINO A SVINCOLO IMPERO

PROGETTO DEFINITIVO

COD. GE271

PROGETTAZIONE: RAGGRUPPAMENTO TEMPORANEO PROGETTISTI

MANDATARIA: PRO ITER Progetto Infrastrutture Territorio s.r.l.

MANDANTI: delta ingegneria; ViA INGEGNERIA

IL RESPONSABILE DELL'INTEGRAZIONE DELLE PRESTAZIONI SPECIALISTICHE:
Ing. Riccardo Formichi – Società Pro Iter Srl
Ordine Ingegneri Provincia di Milano n. 18045

IL GEOLOGO:
Geol. Massimo Mezzanzanica – Società Pro Iter Srl
Ordine Geologi Regione Lombardia n. A762

IL COORDINATORE PER LA SICUREZZA IN FASE DI PROGETTAZIONE:
Ing. Matteo Di Girolamo – Società VIA Ingegneria Srl
Ordine Ingegneri Provincia di Roma n. n° 15138

VISTO: IL RESP. DEL PROCEDIMENTO:
Ing. Fabrizio Cardone

PROTOCOLLO: DATA:

IL PROGETTISTA:
Ing. Francesco Nicchiarelli – Società VIA Ingegneria Srl
Ordine Ingegneri Provincia di Roma n. 14711

ORDINE DEGLI INGEGNERI DELLA PROVINCIA DI MILANO – DOTT.ING. FORMICHI RICCARDO – Sez.A Settori: a) civile e ambientale b) industriale c) dell'informazione – n° A 18045

ORDINE INGEGNERI ROMA – Dott. Ing. FRANCESCO NICCHIARELLI – n° 14711

15 - STUDIO IMPATTO AMBIENTALE
15.03 - ANALISI AMBIENTALE
15.03.01 - ARIA E CLIMA

Mappa delle concentrazioni di inquinanti da traffico veicolare - NOx - Ante Operam Orario - Tav. 1 di 2

CODICE PROGETTO		NOME FILE	REVISIONE	SCALA
PROGETTO: DPGE2710 LIV. PROG.: D 23		T00IA31AMBCT03A.pdf	A	1:5.000
		CODICE ELAB.: T00IA31AMBCT03		

REV.	DESCRIZIONE	DATA	REDATTO	VERIFICATO	APPROVATO
D					
C					
B					
A	EMISSIONE	Gennaio 2024	Rondinara	Nicchiarelli	Formichi