
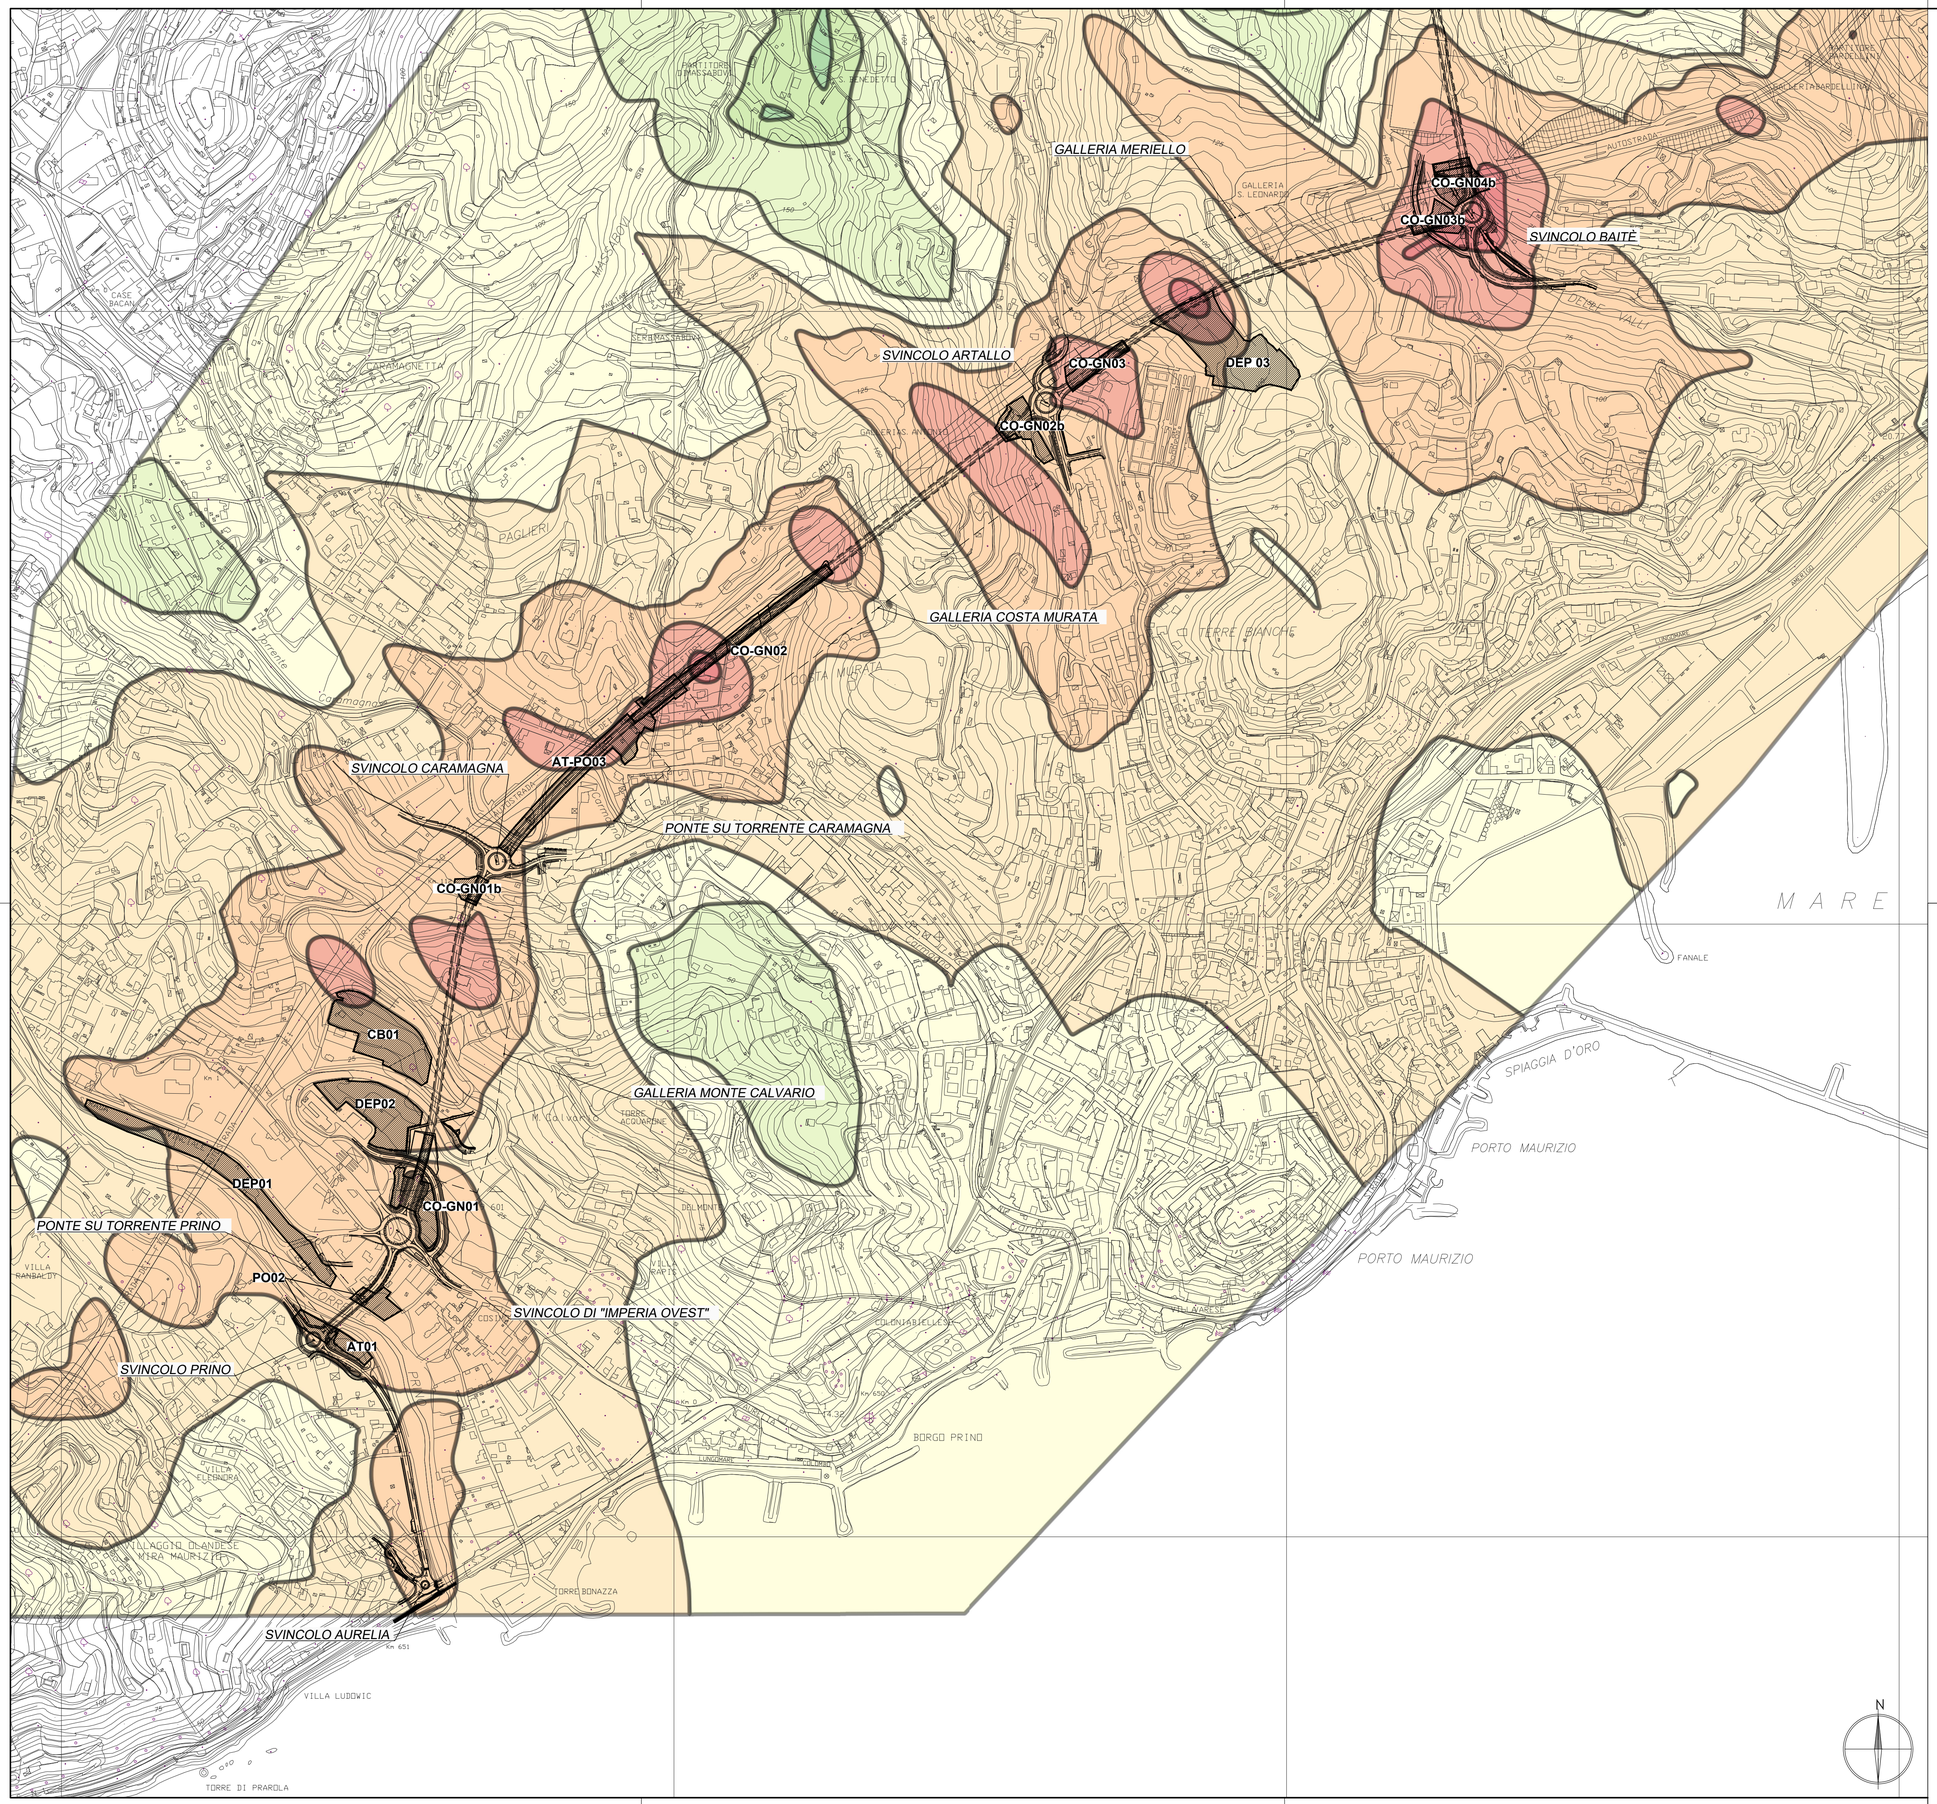



**Legenda**

Isoconcentrazioni [µg/m3]

- <=5
- <=10
- <=20
- <=50
- <=100
- <=200
- <=500
- <=1000
- <=1355

Tracciato di progetto

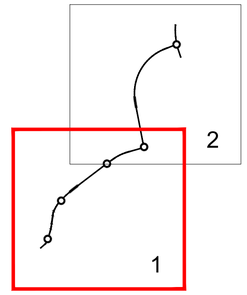


Anas
GRUPPO FS ITALIANE

*Direzione Tecnica*

# S.S. n°1 AURELIA
# VARIANTE ALL'ABITATO DI IMPERIA
# LOTTO 1
# DA SVINCOLO TORRENTE PRINO A SVINCOLO IMPERO

## PROGETTO DEFINITIVO

COD. GE271

PROGETTAZIONE:
RAGGRUPPAMENTO
TEMPORANEO PROGETTISTI

MANDATARIA: PRO ITER Progetto Infrastrutture Territorio s.r.l.

MANDANTI: delta ingegneria; ViA INGEGNERIA

IL RESPONSABILE DELL'INTEGRAZIONE DELLE PRESTAZIONI SPECIALISTICHE:
*Ing. Riccardo Formichi – Società Pro Iter Srl*
*Ordine Ingegneri Provincia di Milano n. 18045*

IL GEOLOGO:
*Geol. Massimo Mezzanzanica – Società Pro Iter Srl*
*Ordine Geologi Regione Lombardia n. A762*

IL COORDINATORE PER LA SICUREZZA IN FASE DI PROGETTAZIONE:
*Ing. Matteo Di Girolamo – Società VIA Ingegneria Srl*
*Ordine Ingegneri Provincia di Roma n. n° 15138*

VISTO: IL RESP. DEL PROCEDIMENTO:
*Ing. Fabrizio Cardone*

PROTOCOLLO: DATA:

IL PROGETTISTA:
*Ing. Francesco Nicchiarelli – Società VIA Ingegneria Srl*
*Ordine Ingegneri Provincia di Roma n. 14711*

ORDINE DEGLI INGEGNERI DELLA PROVINCIA DI MILANO – DOTT.ING. FORMICHI RICCARDO – Sez.A Settori: a) civile e ambientale b) industriale c) dell'informazione – n° A 18045

ORDINE INGEGNERI ROMA – Dott. Ing. FRANCESCO NICCHIARELLI – n° 14711

## 15 - STUDIO IMPATTO AMBIENTALE
### 15.03 - ANALISI AMBIENTALE
#### 15.03.01 - ARIA E CLIMA

Mappa delle concentrazioni di inquinanti da traffico veicolare - CO - Post Operam - Tav 1 di 2

| CODICE PROGETTO | | NOME FILE | REVISIONE | SCALA |
|---|---|---|---|---|
| PROGETTO: DPGE2710 LIV. PROG.: D 23 | | T00IA31AMBCT11A.pdf | A | 1:5.000 |
| | | CODICE ELAB.: T00IA31AMBCT11 | | |

| REV. | DESCRIZIONE | DATA | REDATTO | VERIFICATO | APPROVATO |
|---|---|---|---|---|---|
| D | | | | | |
| C | | | | | |
| B | | | | | |
| A | EMISSIONE | Gennaio 2024 | Rondinara | Nicchiarelli | Formichi |