
Legenda

strutture da realizzare in variante

strutture da eliminare da progetto

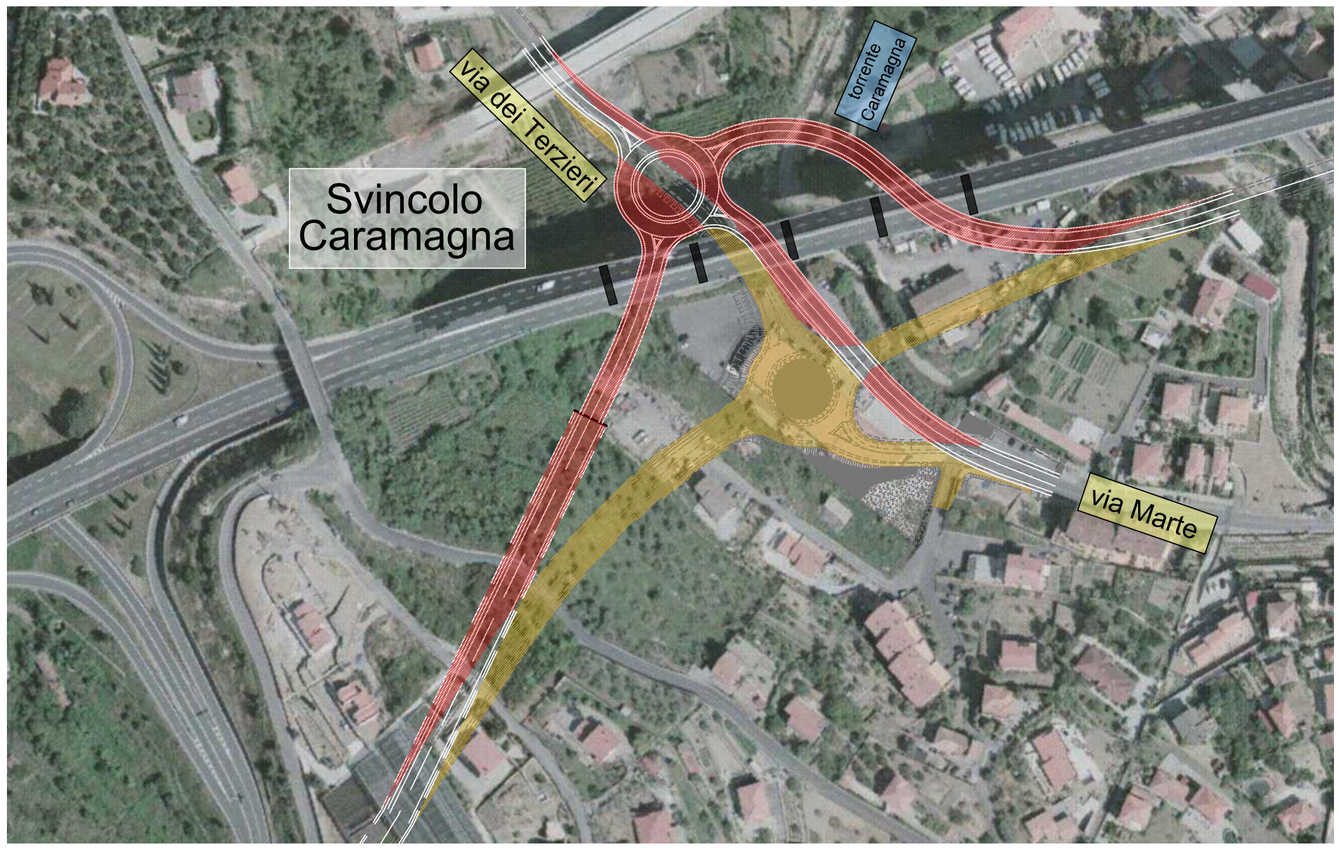

RAFFRONTO TRA PROGETTO A.N.A.S. E OSSERVAZIONI PROPOSTE IN VARIANTE – Planimetria in corrispondenza dello Svincolo Caramagna
1:2000



BOZZA DI PROGETTO IN VARIANTE PER ACCOMPAGNARE LE OSSERVAZIONI – Planimetria in corrispondenza dello Svincolo Caramagna
1:2000



STATO IN PROGETTO OGGETTO DI V.I.A. REDATTO DA A.N.A.S. – Planimetria in corrispondenza dello Svincolo Caramagna
1:2000

Comune di Imperia
Provincia di Imperia

dp

dp 244

PROGETTO:
S.S. 1 "Aurelia" – Variante all'abitato di Imperia.
Lotto 1 da svincolo Torrente Prino a svincolo Impero

CATASTO:

ELABORATO:
ELABORATO GRAFICO
STATO IN PROGETTO – OSSERVAZIONI IN VARIANTE – RAFFRONTO
Planimetrie dell'intersezione

SCALA:
1:2000

COMMITTENTE:
Società GRE.CO srl
sede a Imperia (IM),
via Marte 16/1

INDIRIZZO:
svincolo Caramagna
IMPERIA (IM)

PROGETTISTA:
Ing. Davide PINASCO
C.F. PNSDVD86H17E290T
via Roma 14, CIPRESSA (IM)
CAP. 18017
cell. 338.7186527
email: davide.pinasco@gmail.com

Tav. U

EDIZIONE:
A

Agosto 2024