




SEZIONI E PROFILO LONGITUDINALE STATO ATTUALE E IN PROGETTO SCALA 1:1000

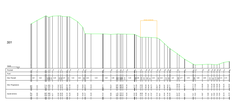


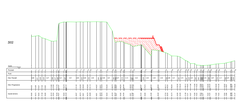


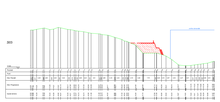


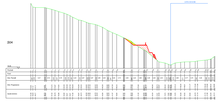


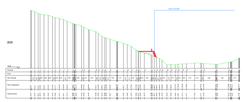


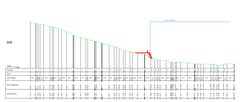


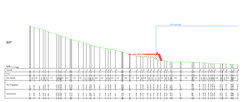


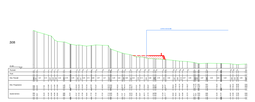


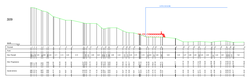


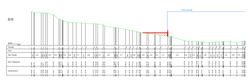


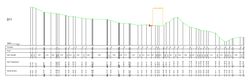


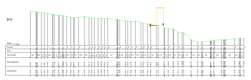


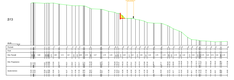


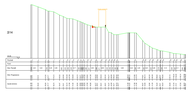


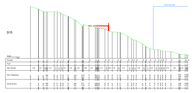


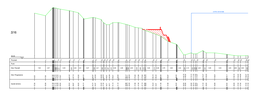


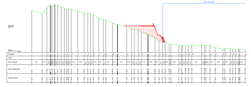


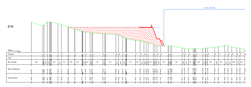


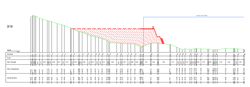


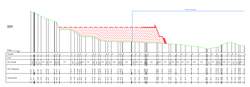

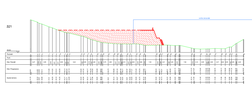


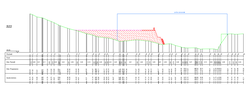

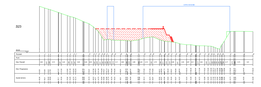

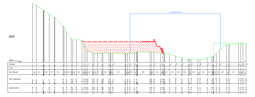

PROFILO
LONGITUDINALE

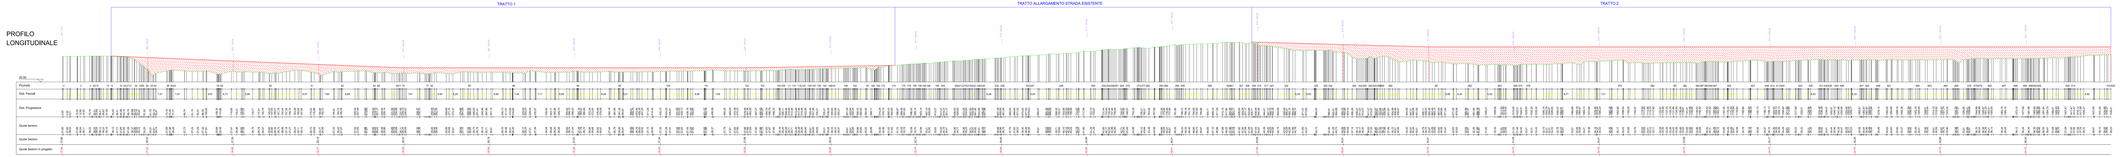

LEGENDA:

- CONFINE DEMANIALE
- STATO ATTUALE
- STATO IN PROGETTO
- RIPORTI
- STERRI
- STRADA ESISTENTE

Provincia di Imperia

COMUNE DI IMPERIA

Città di Imperia

OGGETTO: Documento di Fattibilita' delle alternative progettuali redatto ai sensi dell'allegato I. 7 del D.L. 36/2023 inerente la realizzazione di aeroporto per la Citta di Imperia.

ELABORATI DI PROGETTO:
SEZIONI E PROFILO LONGITUDINALE STATO ATTUALE E PROGETTO.

DATA: APRILE 2024

TAVOLA:

05