


STRALCIO PLANIMETRICO DELLA RIPROFILATURA DEL RIO BAITE' ALLO SBOCCO DEL TOMBINO SOTTO VIA STRATO - Scala 1:100

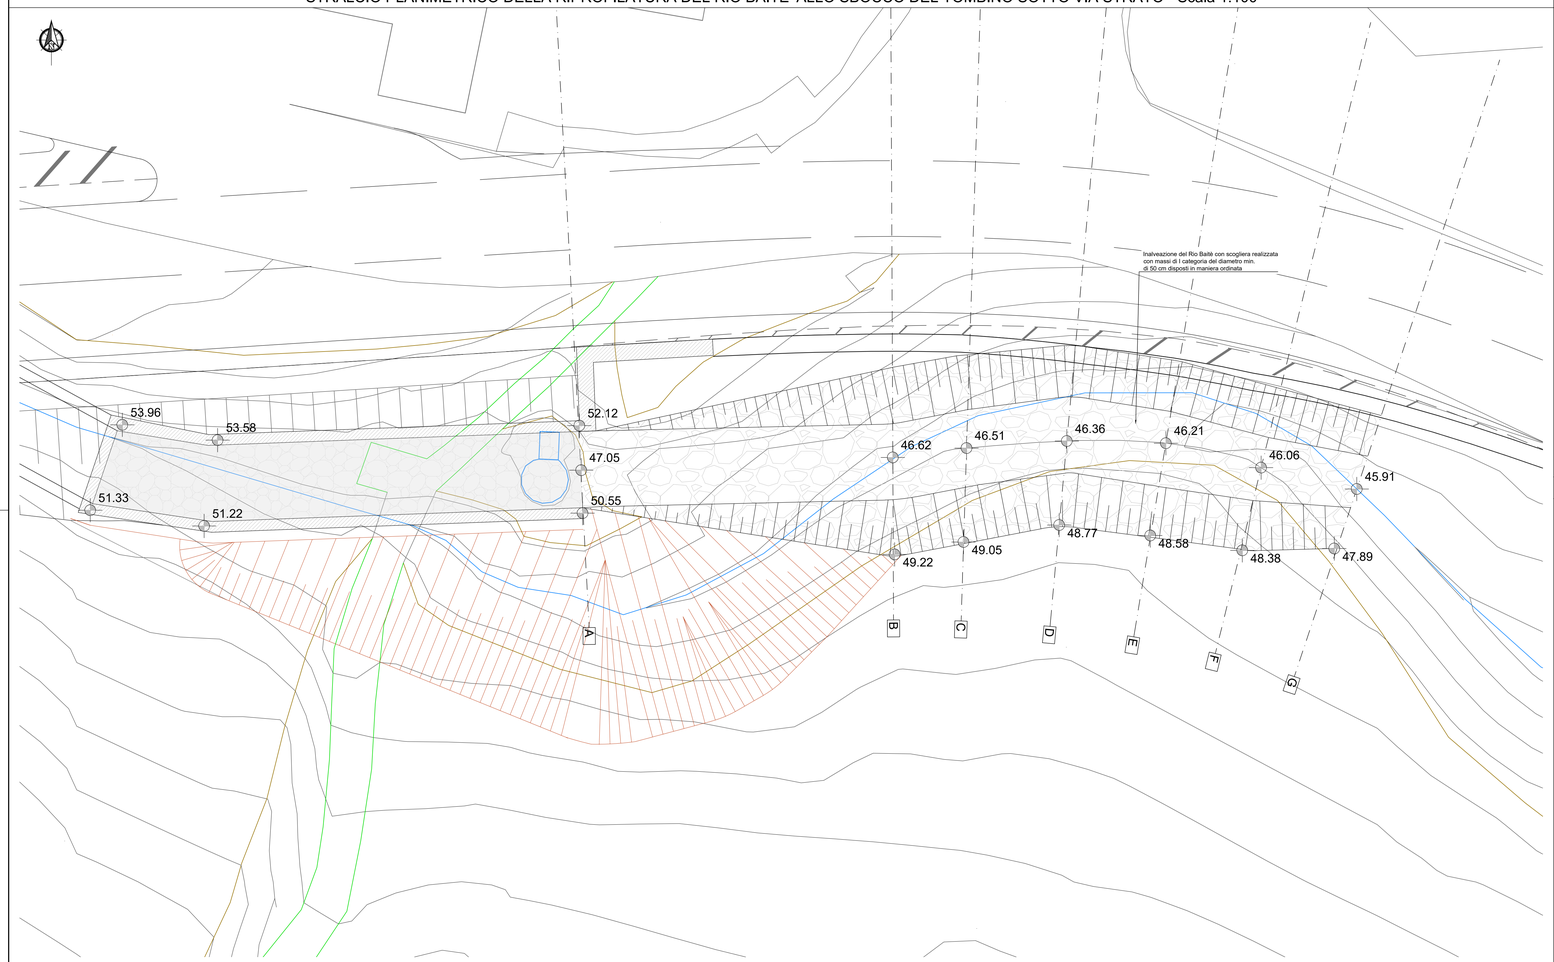


SEZIONA A-A - Scala 1:100

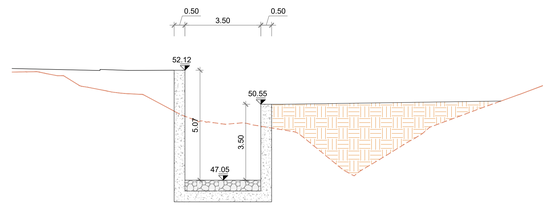


SEZIONA B-B - Scala 1:100

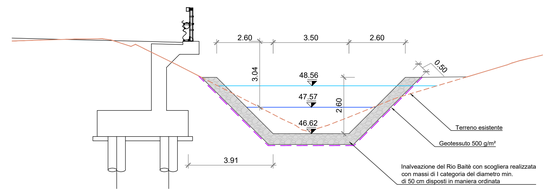


SEZIONA C-C - Scala 1:100

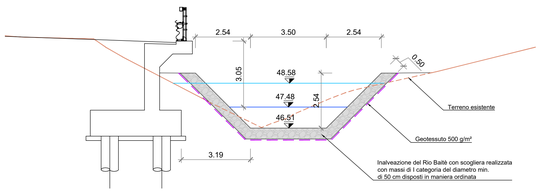


SEZIONA D-D - Scala 1:100

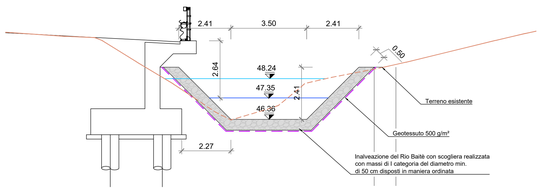


SEZIONA E-E - Scala 1:100

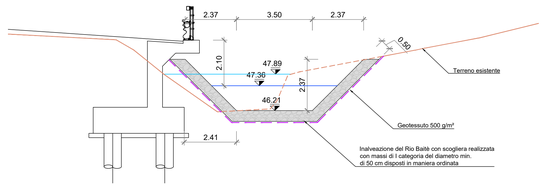

SEZIONA F-F - Scala 1:100

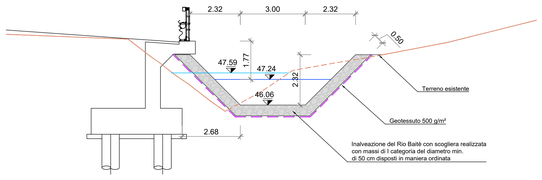

SEZIONA G-G - Scala 1:100

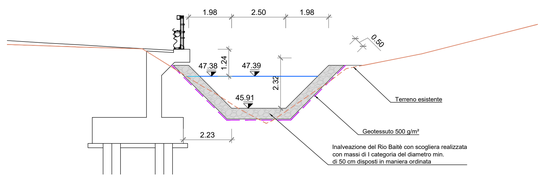

Anas
GRUPPO FS ITALIANE

Direzione Tecnica

S.S. n°1 AURELIA
VARIANTE ALL'ABITATO DI IMPERIA
LOTTO 1
DA SVINCOLO TORRENTE PRINO A SVINCOLO IMPERO

PROGETTO DEFINITIVO — COD. GE271

PROGETTAZIONE:
RAGGRUPPAMENTO
TEMPORANEO PROGETTISTI

MANDATARIA: PRO ITER Progetto Infrastrutture Territoriale s.r.l.

MANDANTI: SINTAGMA Ingegneria; ViA INGEGNERIA

IL RESPONSABILE DELL'INTEGRAZIONE DELLE PRESTAZIONI SPECIALISTICHE:
Ing. Riccardo Formichi – Società Pro Iter Srl
Ordine Ingegneri Provincia di Milano n. 18045

IL GEOLOGO:
Geol. Massimo Munzanzanica – Società Pro Iter Srl
Ordine Geologi Regione Lombardia n. A762

IL COORDINATORE PER LA SICUREZZA IN FASE DI PROGETTAZIONE:
Ing. Matteo Di Giovanna – Società VIA Ingegneria Srl
Ordine Ingegneri Provincia di Roma n. A° 15138

VISTO: IL RESP. DEL PROCEDIMENTO:
Ing. Fabrizio Cardone

IL PROGETTISTA:
Ing. Riccardo Formichi – Società Pro Iter Srl
Ordine Ingegneri Provincia di Milano n. 18045

ORDINE DEGLI INGEGNERI DELLA PROVINCIA DI MILANO
DOTT.ING. FORMICHI RICCARDO
Sez.A Settori: a) b) c) d) e) f) g)
Laureato - Iscritto dal 1996
N° A. 18045

PROTOCOLLO: DATA:

03 - IDROLOGIA ED IDRAULICA
03.01 - INTERFERENZE CON IL RETICOLO IDROGRAFICO
Deviazione del Rio Baitè e ricucitura con il Rio esistente - planimetria e sezioni

CODICE PROGETTO		NOME FILE	REVISIONE	SCALA
PROGETTO: DPGE271	LIV. PROG.: D	T00ID01IDRDI05B.pdf		
		CODICE ELAB.: T00ID01IDRDI05	B	Varie

REV.	DESCRIZIONE	DATA	REDATTO	VERIFICATO	APPROVATO
D					
C					
B	REVISIONE A SEGUITO DI RICHIESTA INTEGRAZIONI IN PROCEDURA V.I.A.	Dicembre 2024	Argiò	Beso	Formichi
A	EMISSIONE	Gennaio 2024	Argiò	Beso	Formichi