

STRALCIO PLANIMETRICO - Scala 1:250

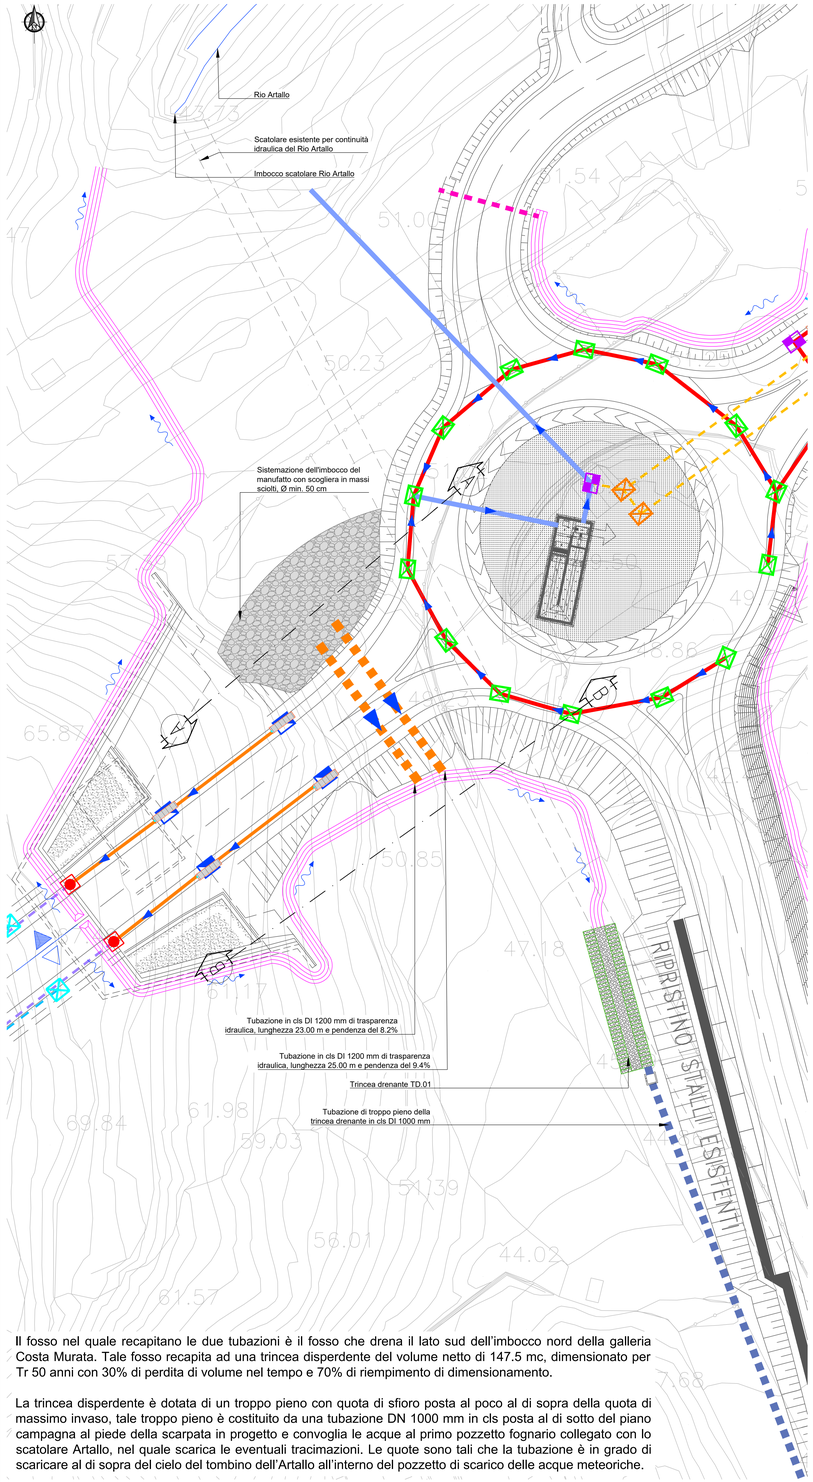


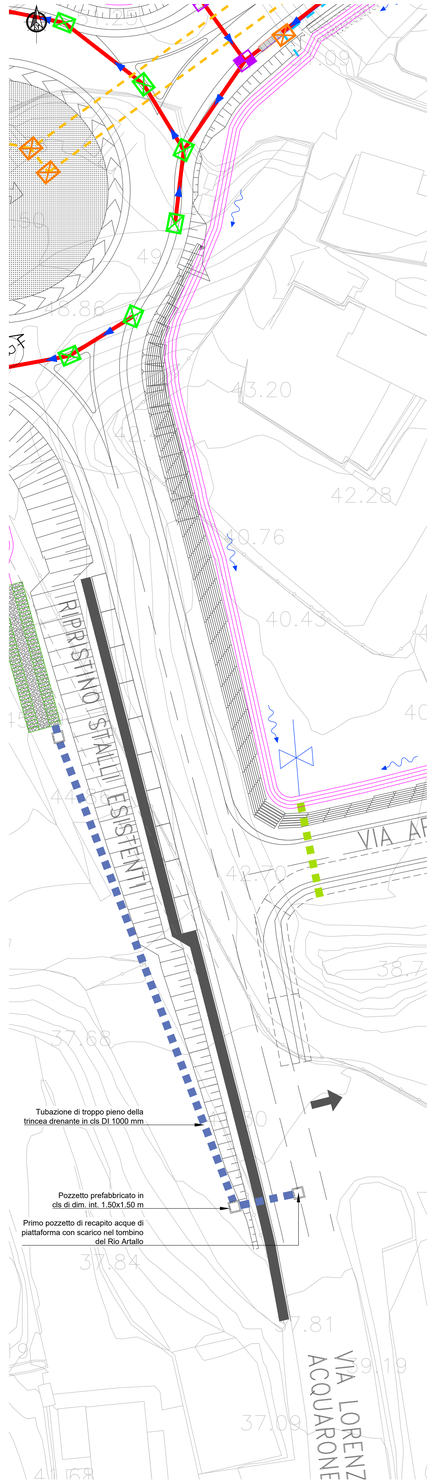


Il fosso nel quale recapitano le due tubazioni è il fosso che drena il lato sud dell'imbocco nord della galleria Costa Murata. Tale fosso recapita ad una trincea disperdente del volume netto di 147.5 mc, dimensionato per Tr 50 anni con 30% di perdita di volume nel tempo e 70% di riempimento di dimensionamento.

La trincea disperdente è dotata di un troppo pieno con quota di sfioro posta al poco al di sopra della quota di massimo invaso, tale troppo pieno è costituito da una tubazione DN 1000 mm in cls posta al di sotto del piano campagna al piede della scarpata in progetto e convoglia le acque al primo pozzetto fognario collegato con lo scatolare Artallo, nel quale scarica le eventuali tracimazioni. Le quote sono tali che la tubazione è in grado di scaricare al di sopra del cielo del tombino dell'Artallo all'interno del pozzetto di scarico delle acque meteoriche.


SEZIONE LONGITUDINALE DEL TOMBINO CIRCOLARE - Scala 1:100

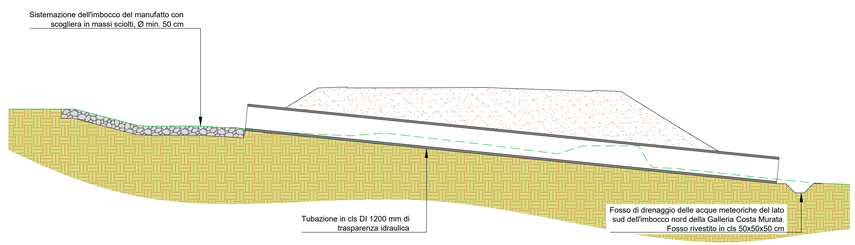

SEZIONE A-A DELL'IMBOCCO DEI TOMBINI - Scala 1:100

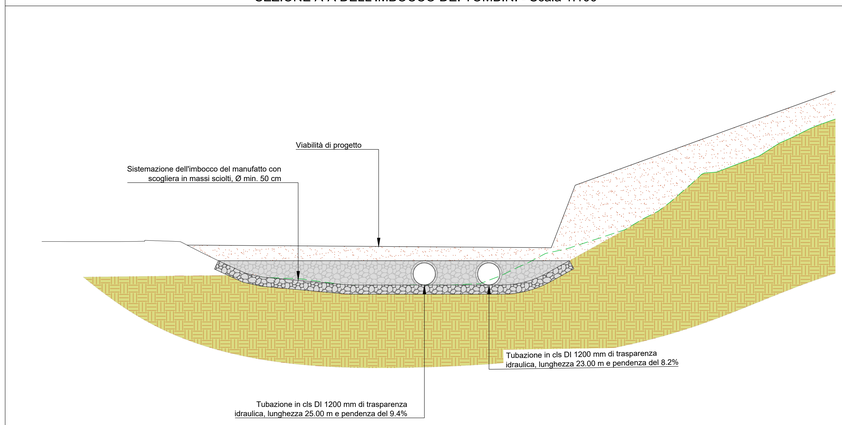

SEZIONE B-B DELLO SBOCCO DEI TOMBINI - Scala 1:100

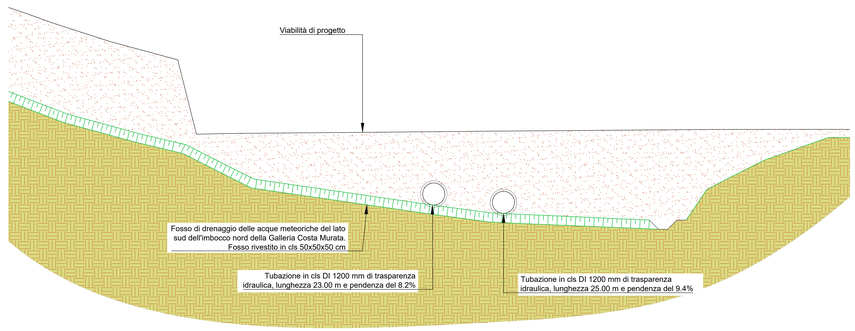

Sanas
GRUPPO FS ITALIANE

Direzione Tecnica

S.S. n°1 AURELIA
VARIANTE ALL'ABITATO DI IMPERIA
LOTTO 1
DA SVINCOLO TORRENTE PRINO A SVINCOLO IMPERO

PROGETTO DEFINITIVO — cod. GE271

PROGETTAZIONE:
RAGGRUPPAMENTO
TEMPORANEO PROGETTISTI

MANDATARIA: PROITER Progetto Infrastrutture Territorio s.r.l.

MANDANTI: ViA INGEGNERIA

IL RESPONSABILE DELL'INTEGRAZIONE DELLE PRESTAZIONI SPECIALISTICHE:
Ing. Riccardo Formichi – Società Pro iter Srl
Ordine Ingegneri Provincia di Milano n. 18045

IL GEOLOGO:
Geol. Massimo Mazzocchinicio – Società Pro iter Srl
Ordine Geologi Regione Lombardia n. A762

IL COORDINATORE PER LA SICUREZZA IN FASE DI PROGETTAZIONE:
Ing. Matteo Di Girolamo – Società ViA Ingegneria Srl
Ordine Ingegneri Provincia di Roma n. n° 15139

VISTO: IL RESP. DEL PROCEDIMENTO:
Ing. Fabrizio Cardone

IL PROGETTISTA:
Ing. Riccardo Formichi – Società Pro iter Srl
Ordine Ingegneri Provincia di Milano n. 18045

PROTOCOLLO: DATA:

03 - IDROLOGIA ED IDRAULICA
03.01 - INTERFERENZE CON IL RETICOLO IDROGRAFICO
Svincolo Artallo - Opere idrauliche: planimetria e sezioni

CODICE PROGETTO		NOME FILE	REVISIONE	SCALA
PROGETTO	LIV. PROG.	T00ID01IDRD106C.pdf		
DPGE2710	D 23	CODICE ELAB. T00IDO1IDRDI06	C	Varie

REV.	DESCRIZIONE	DATA	REDATTO	VERIFICATO	APPROVATO
D					
C	REVISIONE A SEGUITO DI RICHIESTA INTEGRAZIONI IN PROCEDURA V.I.A.	Dicembre 2024	Argiro	Basso	Formichi
B	REVISIONE A SEGUITO DI ISTRUTTORIA ANAS PER AVVIO PROCEDURA VIA	Maggio 2024	Argiro	Basso	Formichi
A	EMISSIONE	Gennaio 2024	Argiro	Basso	Formichi