
KEY-MAP - scala 1:50'000

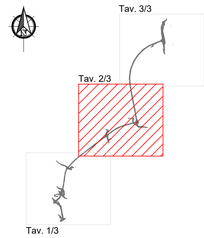


LEGENDA

- ESONDAZIONE DI STATO SI FATTO TR 50 ANNI
- ESONDAZIONE DI STATO SI FATTO TR 200 ANNI
- ESONDAZIONE DI STATO SI FATTO TR 500 ANNI

RIO BAITE'

Stralcio planimetrico di dettaglio Rio Baitè - scala 1:1000

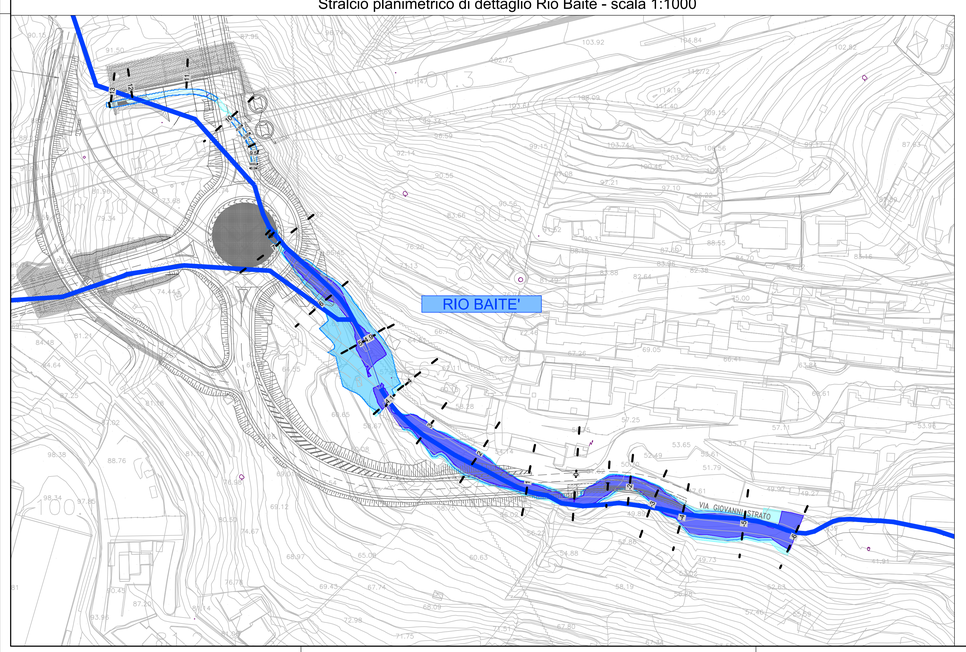

Anas
GRUPPO FS ITALIANE

Direzione Tecnica

S.S. n°1 AURELIA
VARIANTE ALL'ABITATO DI IMPERIA
LOTTO 1
DA SVINCOLO TORRENTE PRINO A SVINCOLO IMPERO

PROGETTO DEFINITIVO — COD. GE271

PROGETTAZIONE:
RAGGRUPPAMENTO TEMPORANEO PROGETTISTI

MANDATARIA: PRO ITER — Progetto Infrastrutture Territorio s.r.l.

MANDANTI: Geolo Engineering; VIA INGEGNERIA

IL RESPONSABILE DELL'INTEGRAZIONE DELLE PRESTAZIONI SPECIALISTICHE:
Ing. Riccardo Formichi – Società Pro Iter Srl
Ordine Ingegneri Provincia di Milano n. 18045

IL GEOLOGO:
Geol. Massimo Mazzanavica – Società Pro Iter Srl
Ordine Geologi Regione Lombardia n. A762

IL COORDINATORE PER LA SICUREZZA IN FASE DI PROGETTAZIONE:
Ing. Matteo Di Girolamo – Società VIA Ingegneria Srl
Ordine Ingegneri Provincia di Roma n. A° 15138

VISTO: IL RESP. DEL PROCEDIMENTO:
Ing. Fabrizio Cardone

PROTOCOLLO: DATA:

IL PROGETTISTA:
Ing. Riccardo Formichi – Società Pro Iter Srl
Ordine Ingegneri Provincia di Milano n. 18045

ORDINE DEGLI INGEGNERI DELLA PROVINCIA DI MILANO — DOTT.ING. FORMICHI RICCARDO — Settore: a - Civile e Ambientale — n° A 18045

03 - IDROLOGIA ED IDRAULICA
03.01 - INTERFERENZE CON IL RETICOLO IDROGRAFICO
Planimetria delle aree di esondazione ante operam - Tav. 2

CODICE PROGETTO		NOME FILE		REVISIONE	SCALA
PROGETTO: DPGE2710	LIV. PROG.: D 23	T00ID01IDRPL03C.pdf		C	1:2000
		CODICE ELAB.: T00IDD1IDRPL03			

REV.	DESCRIZIONE	DATA	REDATTO	VERIFICATO	APPROVATO
D					
C	REVISIONE A SEGUITO DI RICHIESTA INTEGRAZIONE IN PROCEDURA V.I.A.	Dicembre 2024	Argiró	Besio	Formichi
B	REVISIONE A SEGUITO DI ISTRUTTORIA ANAS PER AVVIO PROCEDURA VIA	Maggio 2024	Argiró	Besio	Formichi
A	EMISSIONE	Gennaio 2024	Argiró	Besio	Formichi