


STRALCIO PLANIMETRICO INQUADRAMENTO N. 1 INTERVENTO IN.01 - Scala 1:500

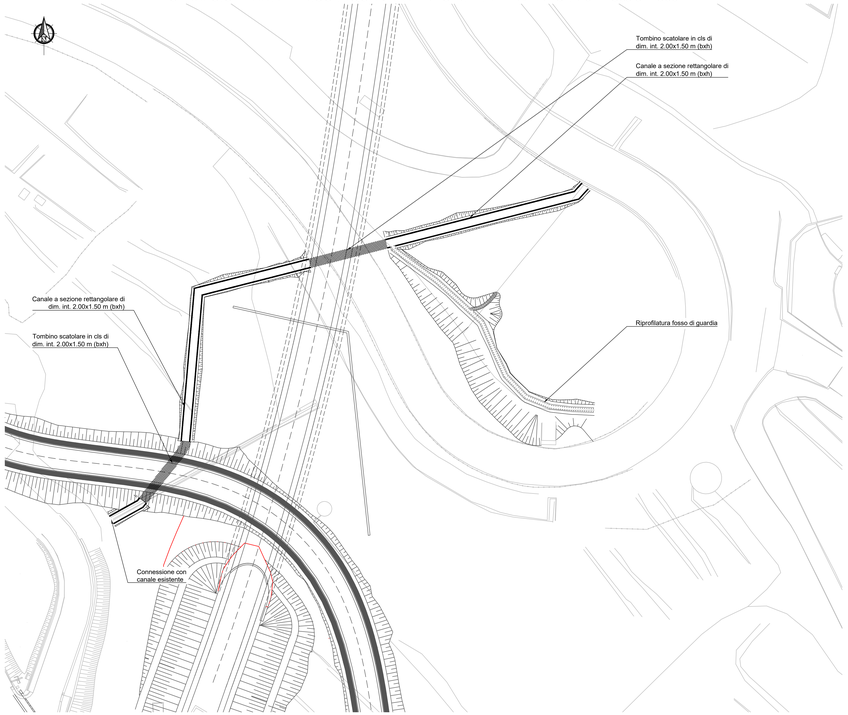


STRALCIO PLANIMETRICO INQUADRAMENTO N. 2 INTERVENTO IN.02 - Scala 1:500

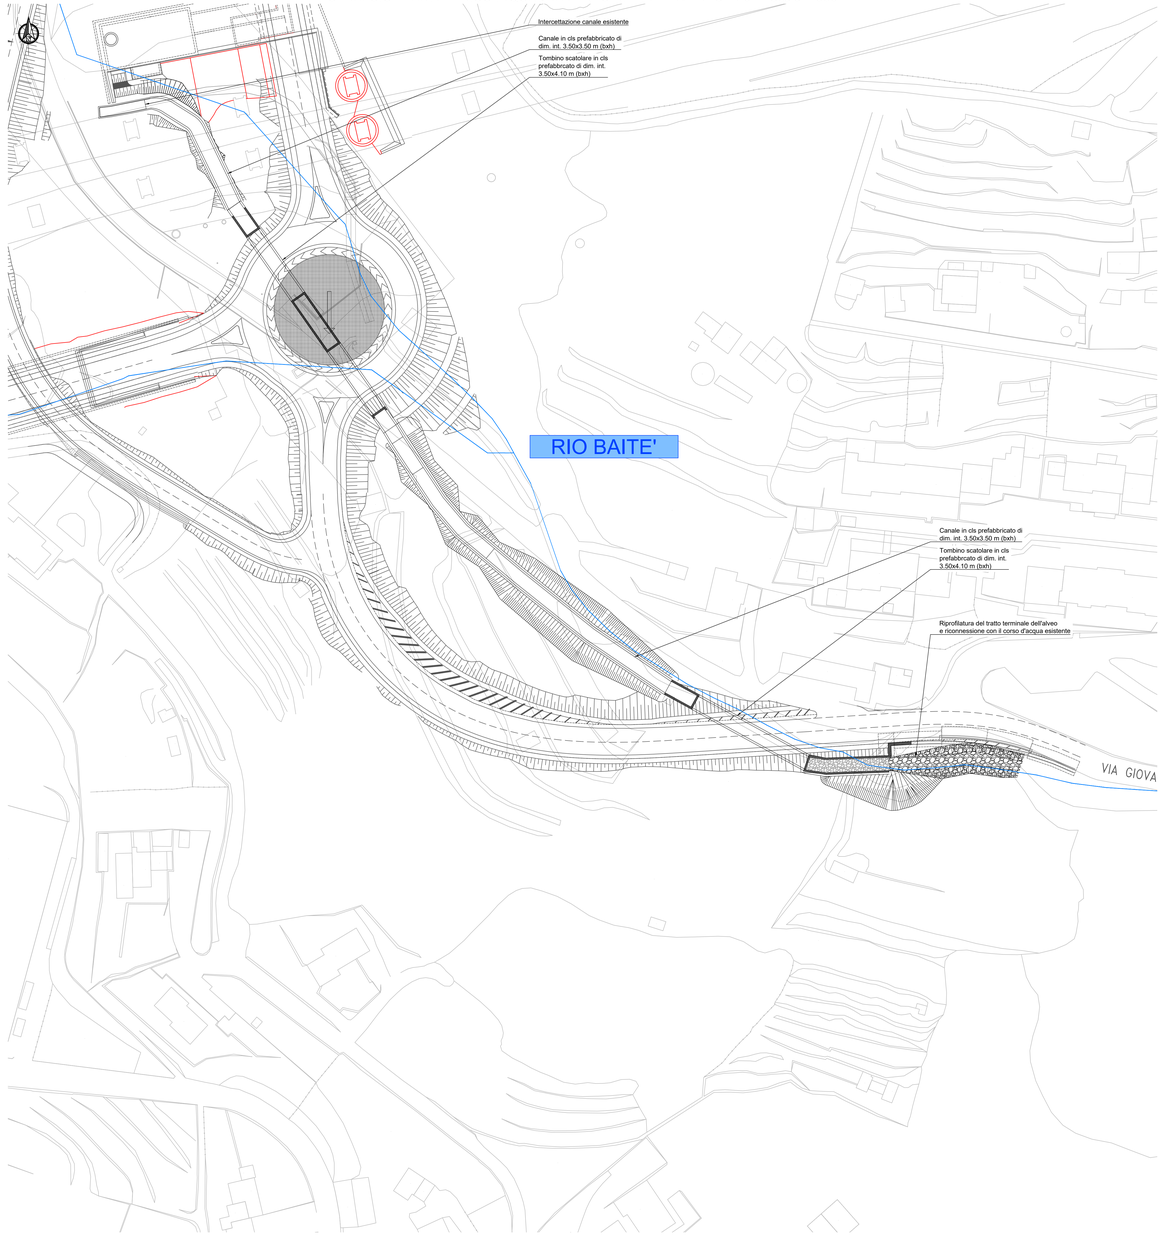

KEY-MAP - scala 1:50'000

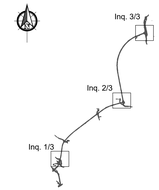

STRALCIO PLANIMETRICO INQUADRAMENTO N. 3 INTERVENTO IN.03 - Scala 1:500

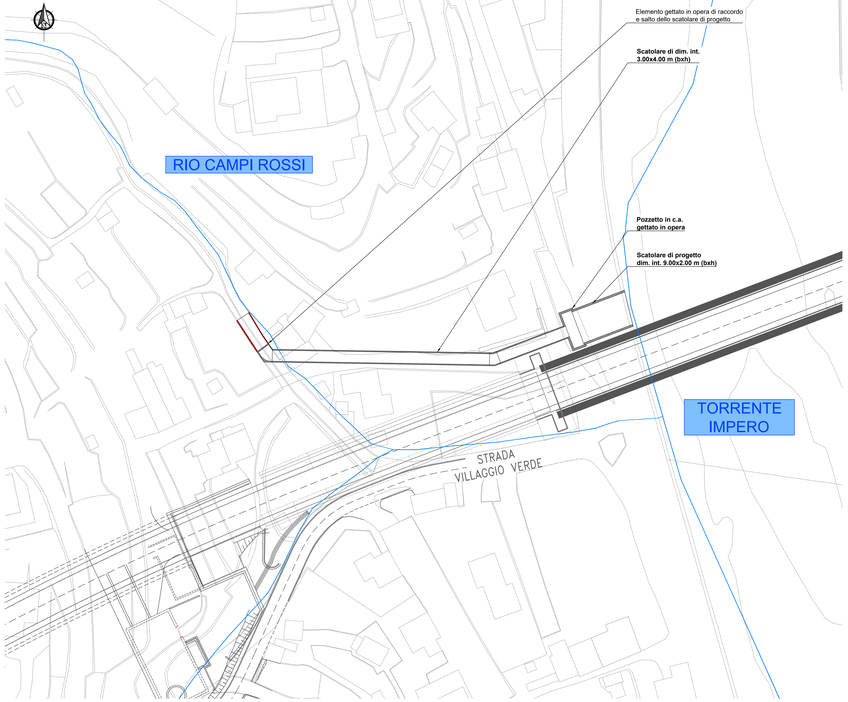

anas
GRUPPO FS ITALIANE

Direzione Tecnica

S.S. n°1 AURELIA
VARIANTE ALL'ABITATO DI IMPERIA
LOTTO 1
DA SVINCOLO TORRENTE PRINO A SVINCOLO IMPERO

PROGETTO DEFINITIVO — COD. GE271

PROGETTAZIONE:
RAGGRUPPAMENTO TEMPORANEO PROGETTISTI

MANDATARIA: PRO ITER — Progetto Infrastrutture Territorio s.r.l.

MANDANTI: Italfer; ViA INGEGNERIA

IL RESPONSABILE DELL'INTEGRAZIONE DELLE PRESTAZIONI SPECIALISTICHE:
Ing. Riccardo Formichi – Società Pro Iter Srl
Ordine Ingegneri Provincia di Milano n. 18045

IL GEOLOGO:
Dott. Massimo Mezzanotte – Società Pro Iter Srl
Ordine Geologi Regione Lombardia n. A762

IL COORDINATORE PER LA SICUREZZA IN FASE DI PROGETTAZIONE:
Ing. Matteo Di Giovanni – Società MI Ingegneria Srl
Ordine Ingegneri Provincia di Roma n. n° 15138

VISTO: IL RESP. DEL PROCEDIMENTO:
Ing. Fabrizio Cardone

IL PROGETTISTA:
Ing. Riccardo Formichi – Società Pro Iter Srl
Ordine Ingegneri Provincia di Milano n. 18045

PROTOCOLLO: DATA:

03 - IDROLOGIA ED IDRAULICA
03.01 - INTERFERENZE CON IL RETICOLO IDROGRAFICO
Planimetria di inquadramento degli interventi

CODICE PROGETTO		NOME FILE	REVISIONE	SCALA
PROGETTO: DPGE2710	LIV. PROG.: D 23	T00ID01IDRPP02B.pdf	B	1:500
		CODICE ELAB.: T00IDO1IDRPP02		

REV.	DESCRIZIONE	DATA	REDATTO	VERIFICATO	APPROVATO
D					
C					
B	REVISIONE A SEGUITO DI RICHIESTA INTEGRAZIONI IN PROCEDURA V.I.A.	Dicembre 2024	Argirò	Bosio	Formichi
A	EMISSIONE A SEGUITO DI ISTRUTTORIA ANAS PER AVVIO PROCEDURA VIA	Maggio 2024	Argirò	Bosio	Formichi