


INQUADRAMENTO 3 — Scala 1:2.000

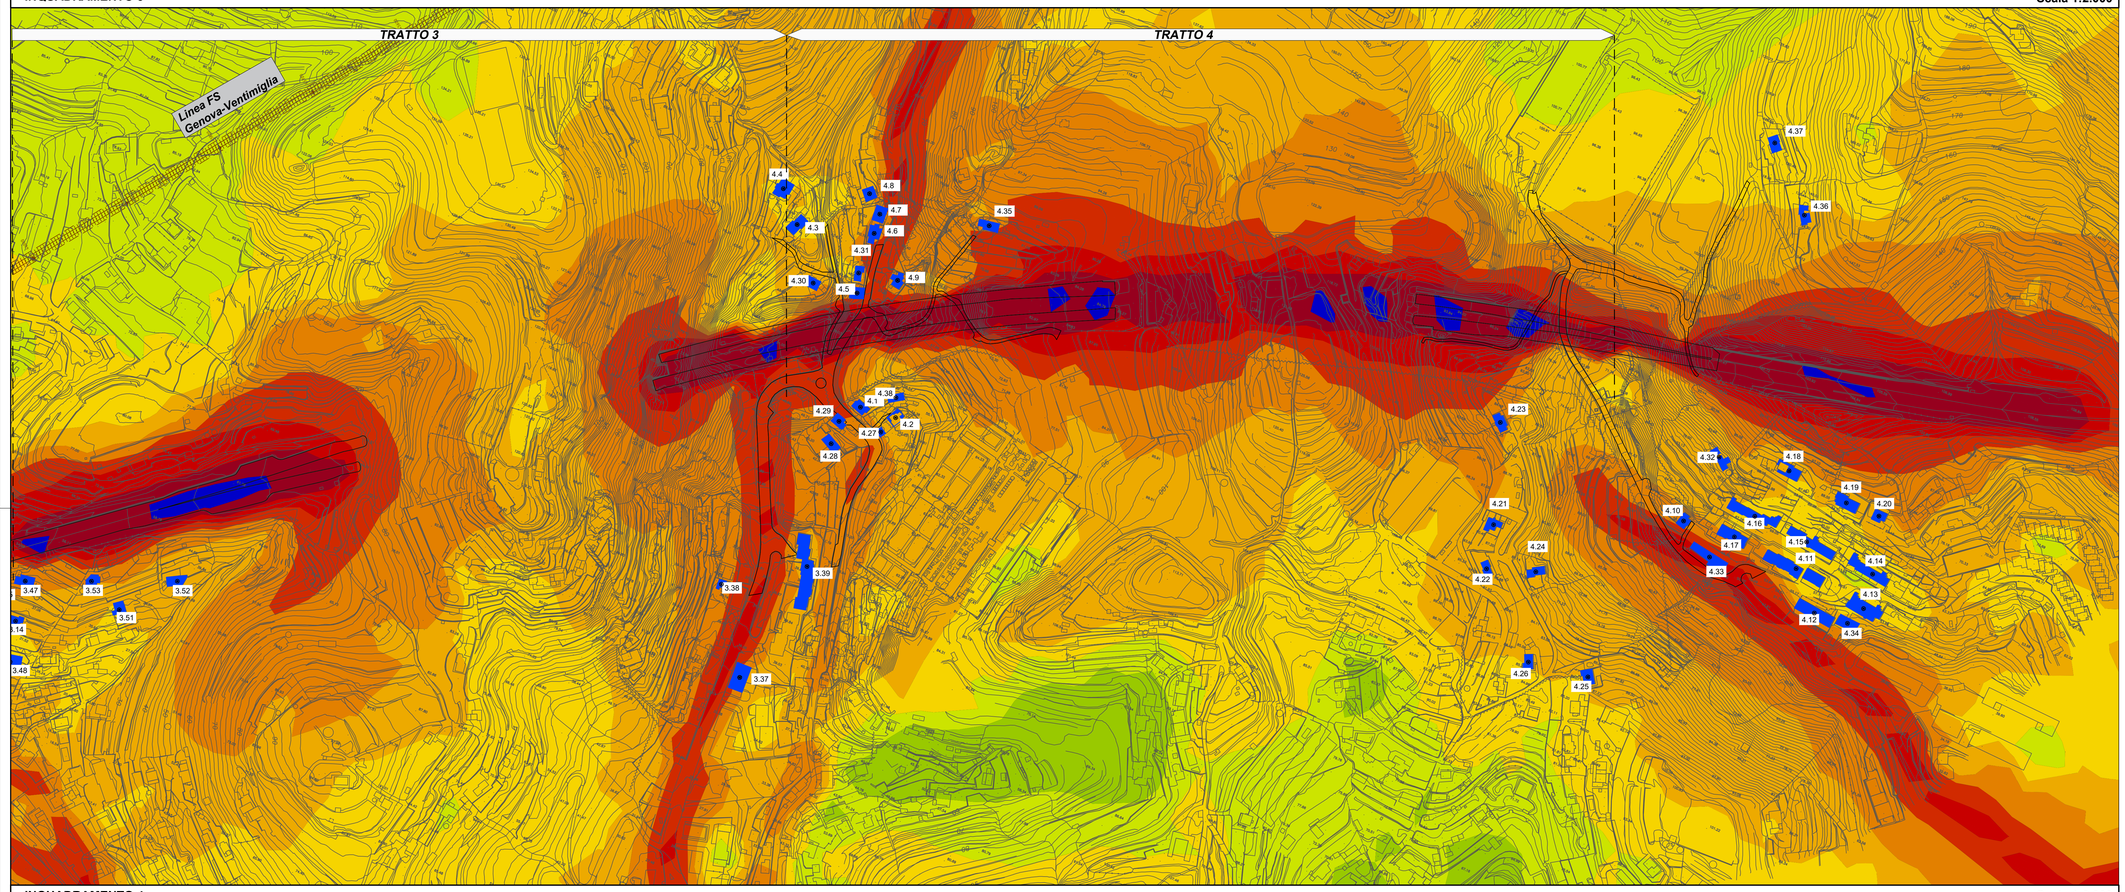

INQUADRAMENTO 4 — Scala 1:2.000

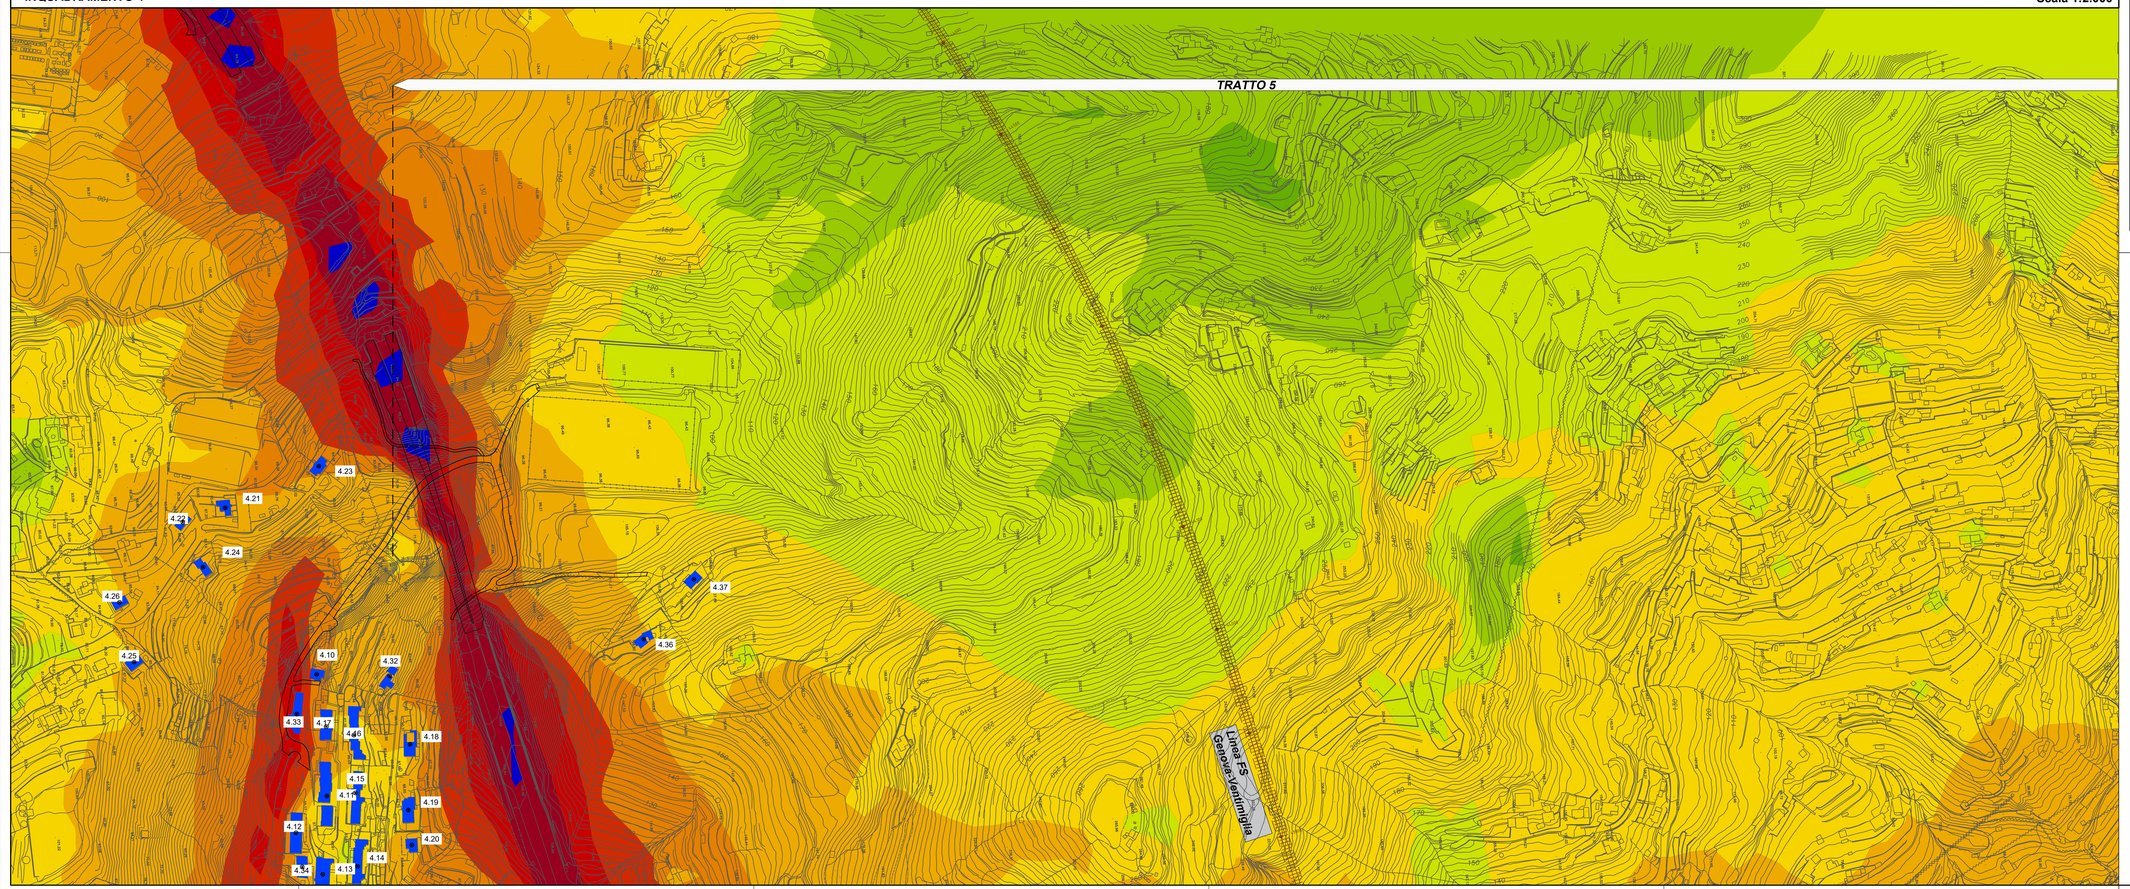

KeyPlan

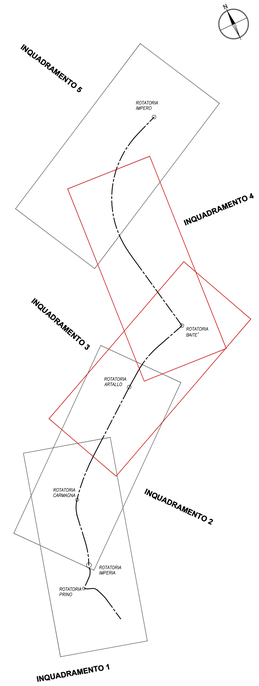

LEGENDA

Leq dB (A)

- <30
- 30 - 35
- 35 - 40
- 40 - 45
- 45 - 50
- 50 - 55
- 55 - 60
- 60 - 65
- 65 - 70
- 70 - 75
- 75 - 80
- > 80

RICETTORI

x.xx NOME RICETTORE

Anas — GRUPPO FS ITALIANE

Direzione Tecnica

S.S. n°1 AURELIA
VARIANTE ALL'ABITATO DI IMPERIA
LOTTO 1
DA SVINCOLO TORRENTE PRINO A SVINCOLO IMPERO

PROGETTO DEFINITIVO — COD. GE271

PROGETTAZIONE: RAGGRUPPAMENTO TEMPORANEO PROGETTISTI

MANDATARIA: PRO ITER — Progetto Infrastrutture Territorio s.r.l.

MANDANTI: Delta Progetti; ViA INGEGNERIA

IL RESPONSABILE DELL'INTEGRAZIONE DELLE PRESTAZIONI SPECIALISTICHE:
Ing. Riccardo Formichi – Società Pro Iter Srl
Ordine Ingegneri Provincia di Milano n. 18045

IL GEOLOGO:
Geol. Massimo Mezzanzanica – Società Pro Iter Srl
Ordine Geologi Regione Lombardia n. A762

IL COORDINATORE PER LA SICUREZZA IN FASE DI PROGETTAZIONE:
Ing. Matteo Di Girolamo – Società VIA Ingegneria Srl
Ordine Ingegneri Provincia di Roma n. n° 15138

VISTO: IL RESP. DEL PROCEDIMENTO:
Ing. Fabrizio Cardone

IL PROGETTISTA:
Ing. Francesco Michinelli – Società VIA Ingegneria Srl
Ordine Ingegneri Provincia di Roma n. 14771

DOTT.ING. FORMICHI RICCARDO — Sez.A Settori: a) Civile e ambientale; b) Industriale; c) dell'Informazione — n°A 18045 — MILANO

DOTT. ING. FRANCESCO NICCHIARELLI — ORDINE INGEGNERI ROMA — n° 14771

PROTOCOLLO: DATA:

15 - STUDIO DI IMPATTO AMBIENTALE
15.03 - ANALISI AMBIENTALE
15.03.02 - RUMORE
Rumore - Mappe impatto acustico Scenario di Riferimento-non Intervento (diurno) - tav 2

CODICE PROGETTO		NOME FILE	REVISIONE	SCALA
PROGETTO: DPGE2710 — LIV. PROG.: D 23		T00IA32AMBCT23A.pdf		
		CODICE ELAB.: T00IA32AMBCT23	A	1:2000

REV.	DESCRIZIONE	DATA	REDATTO	VERIFICATO	APPROVATO
D					
C					
B					
A	Emissione a seguito di richiesta integrazioni in procedura V.I.A.	Dicembre 2024	Ambiente S.p.A	Ing. Nicchiarelli	Ing. Formichi