


**INQUADRAMENTO 3** — **Scala 1:2.000**

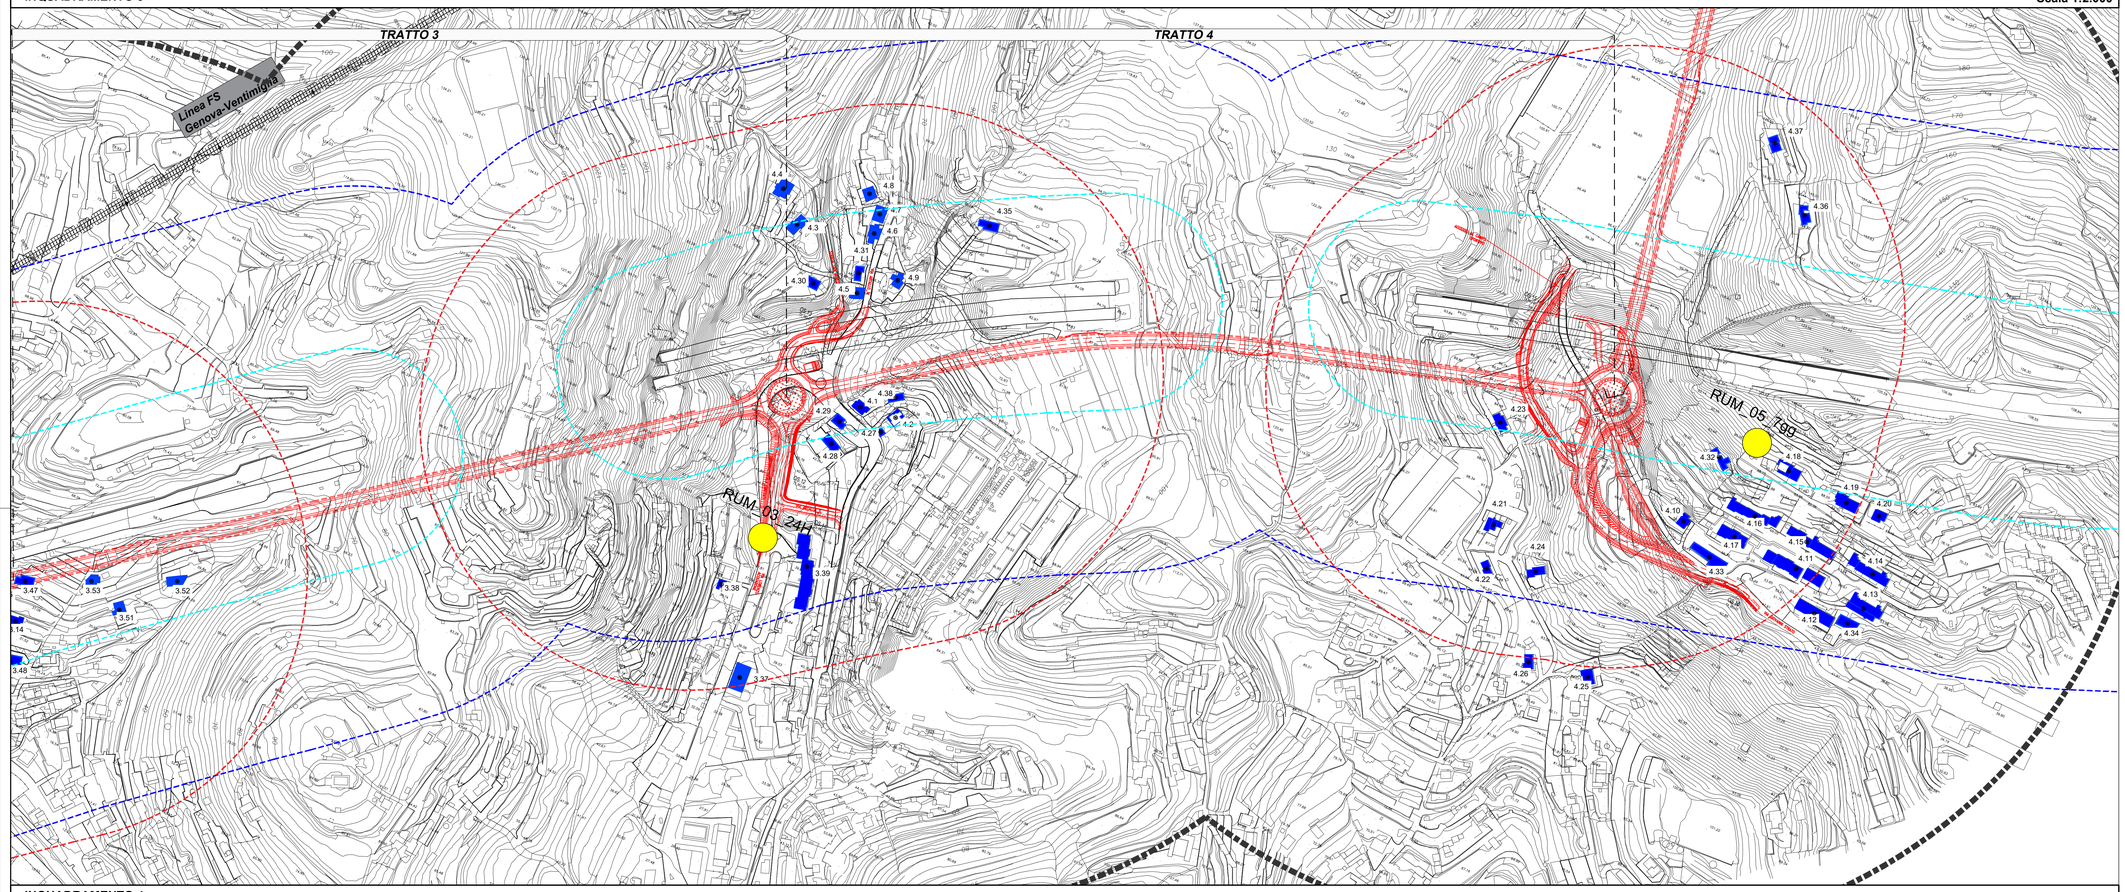


**INQUADRAMENTO 4** — **Scala 1:2.000**

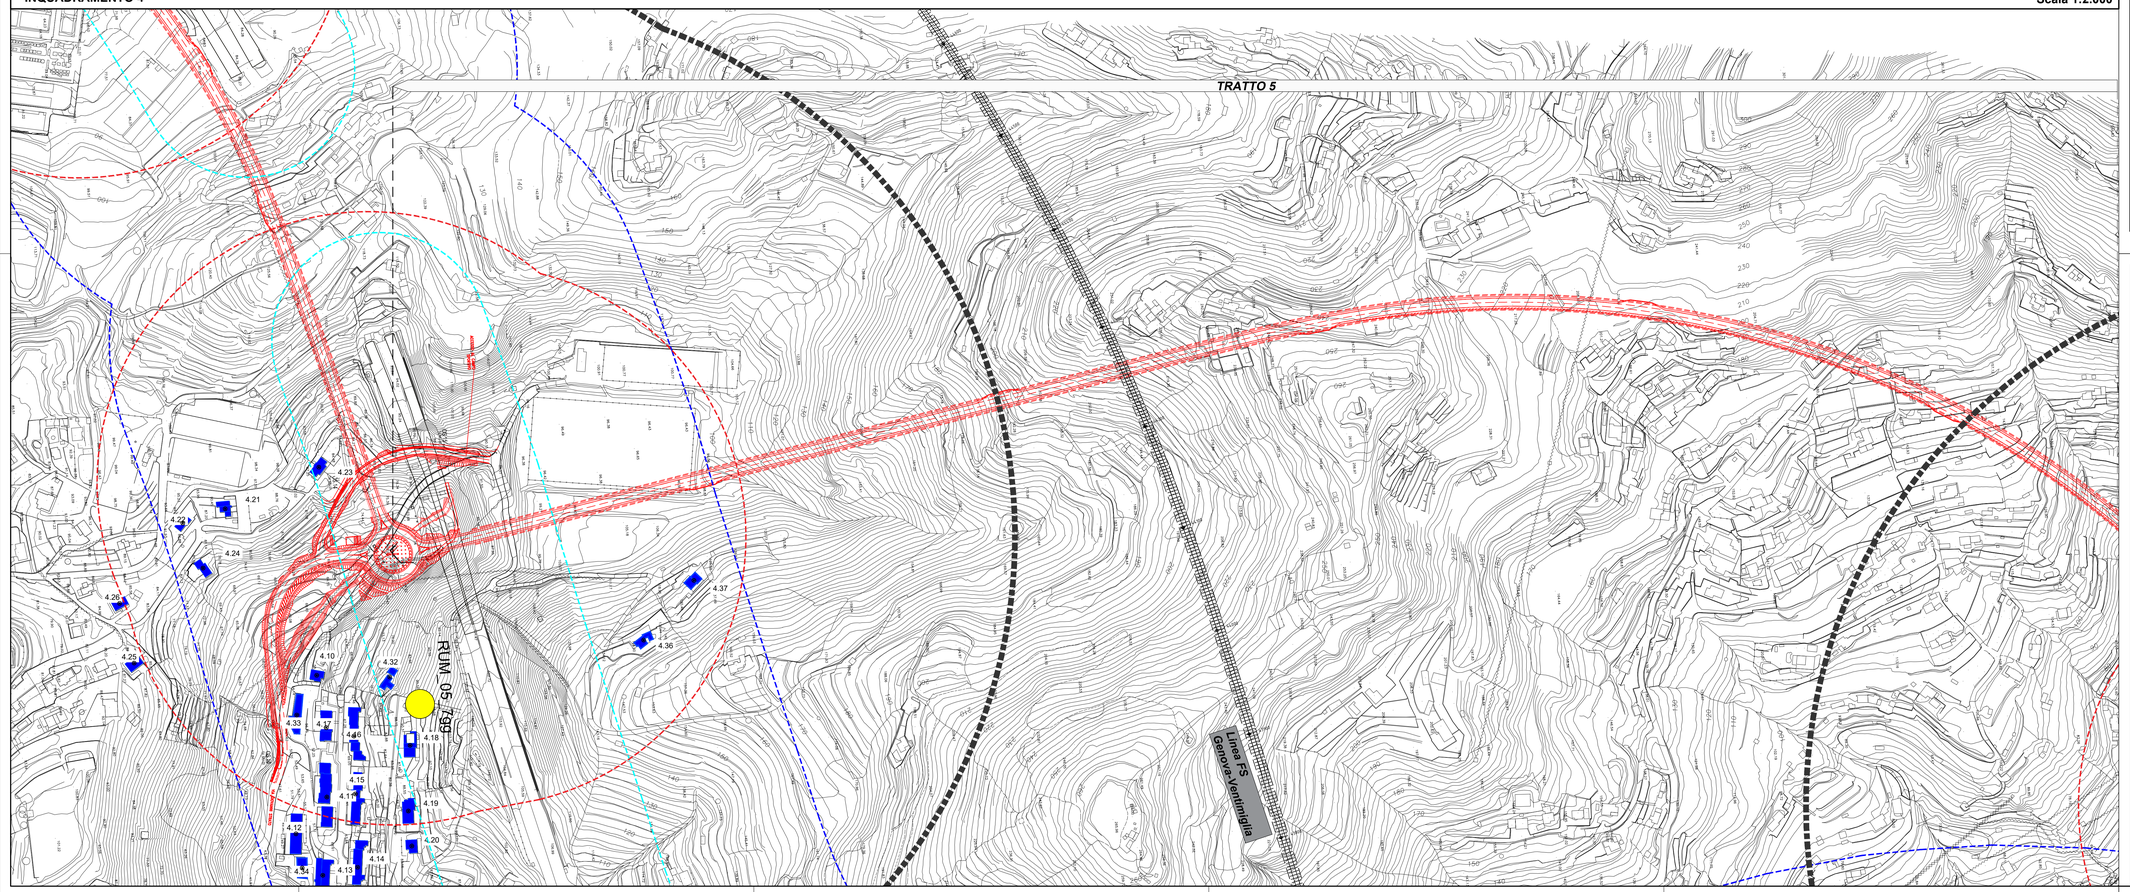


## KeyPlan

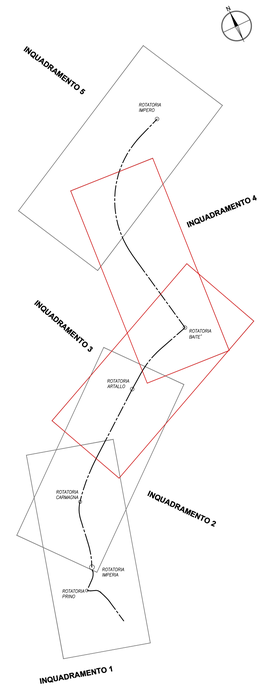


## LEGENDA

*Fasce di pertinenza acustica*

- FASCIA SS (Fascia pertinenza acustica progetto )
- FASCIA A - Autostrada (Fascia concorsuale)
- FASCIA B - Autostrada (Fascia concorsuale)
- FASCIA 500 m (Fascia indagine Ricettori)

- RICETTORI
- RICETTORI SENSIBILI
- x.xx NOME RICETTORE
- PROGETTO
- POSTAZIONI FONOMETRICHE

Anas — GRUPPO FS ITALIANE

*Direzione Tecnica*

S.S. n°1 AURELIA
VARIANTE ALL'ABITATO DI IMPERIA
LOTTO 1
DA SVINCOLO TORRENTE PRINO A SVINCOLO IMPERO

PROGETTO DEFINITIVO — COD. GE271

PROGETTAZIONE: RAGGRUPPAMENTO TEMPORANEO PROGETTISTI

MANDATARIA: PRO ITER — Progetto Infrastrutture Territorio s.r.l.

MANDANTI: delta — ViA INGEGNERIA

IL RESPONSABILE DELL'INTEGRAZIONE DELLE PRESTAZIONI SPECIALISTICHE:
*Ing. Riccardo Formichi – Società Pro Iter Srl*
*Ordine Ingegneri Provincia di Milano n. 18045*

IL GEOLOGO:
*Geol. Massimo Mezzanzanica – Società Pro Iter Srl*
*Ordine Geologi Regione Lombardia n. A762*

IL COORDINATORE PER LA SICUREZZA IN FASE DI PROGETTAZIONE:
*Ing. Matteo Di Girolamo – Società ViA Ingegneria Srl*
*Ordine Ingegneri Provincia di Roma n. n° 15138*

VISTO: IL RESP. DEL PROCEDIMENTO:
*Ing. Fabrizio Cardone*

PROTOCOLLO: DATA:

IL PROGETTISTA:
*Ing. Francesco Nicchiarelli – Società ViA Ingegneria Srl*
*Ordine Ingegneri Provincia di Roma n. 14717*

ORDINE DEGLI INGEGNERI DELLA PROVINCIA DI MILANO — DOTT.ING. FORMICHI RICCARDO — Settore: a) civile e ambientale — b) industriale — c) dell'informazione — Sez. A — n°A 18045

ORDINE INGEGNERI ROMA — DOTT. ING. FRANCESCO NICCHIARELLI — Sez. A — 14717

15 - STUDIO DI IMPATTO AMBIENTALE
15.03 - ANALISI AMBIENTALE
15.03.02 - RUMORE
Rumore - Planimetria dei ricettori acustici e dei siti di indagine fonometrica - tav.2

| CODICE PROGETTO | | NOME FILE | REVISIONE | SCALA |
|---|---|---|---|---|
| PROGETTO: DPGE271 | LIV. PROG.: D 23 | T00IA32AMBPL02C.pdf | D | 1:2000 |
| | | CODICE ELAB.: T00IA32AMBPL02 | | |

| REV. | DESCRIZIONE | DATA | REDATTO | VERIFICATO | APPROVATO |
|---|---|---|---|---|---|
| D | Integrazioni spontanee di ambito di procedura VIA | Febbraio 2025 | Ambiente S.p.A | Ing. Nicchiarelli | Ing. Formichi |
| C | Revisione a seguito di richiesta integrazioni in procedura V.I.A. | Dicembre 2024 | Ambiente S.p.A | Ing. Nicchiarelli | Ing. Formichi |
| B | REVISIONE A SEGUITO ISTRUTTORIA ANAS | Aprile 2024 | Ambiente S.p.A | Ing. Nicchiarelli | Ing. Formichi |
| A | EMISSIONE | Gennaio 2024 | Ambiente S.p.A. | Ing. Nicchiarelli | Ing. Formichi |