

INQUADRAMENTO 5 **Scala 1:2.000**

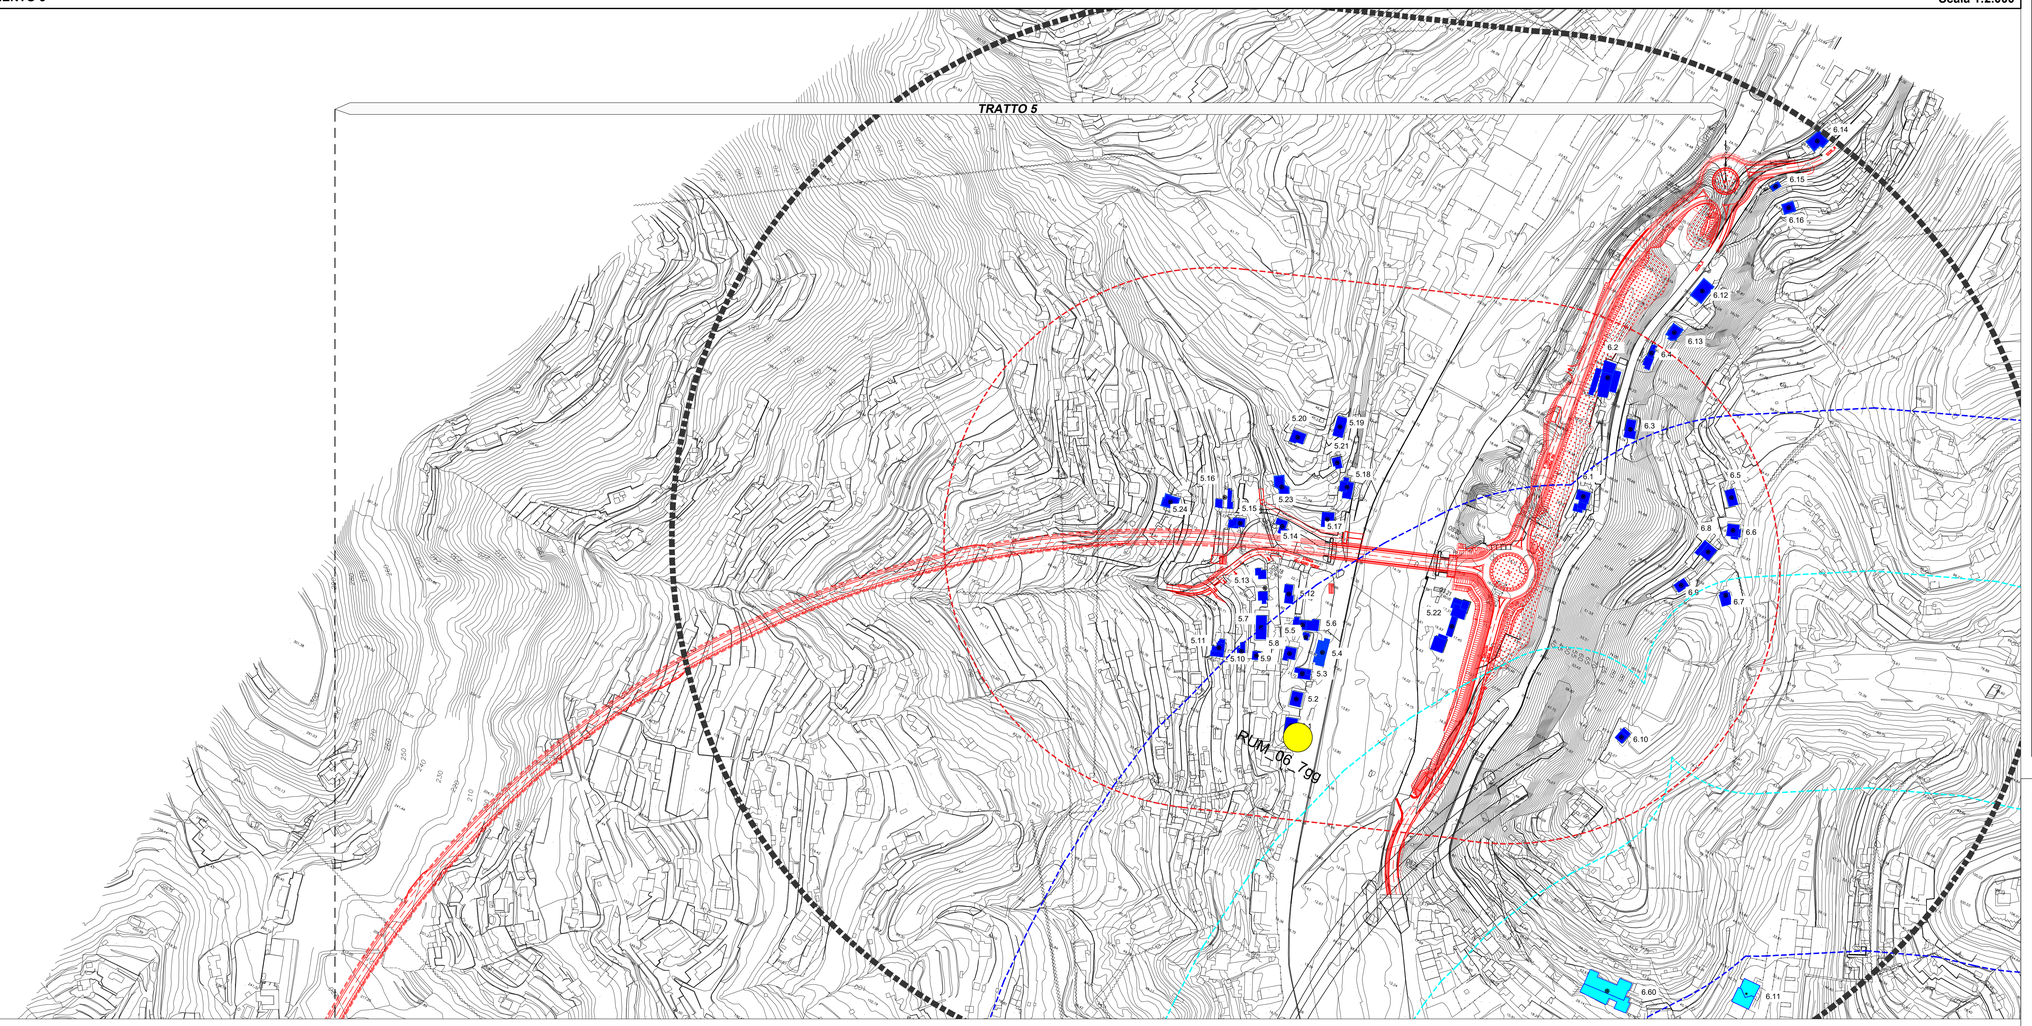

KeyPlan

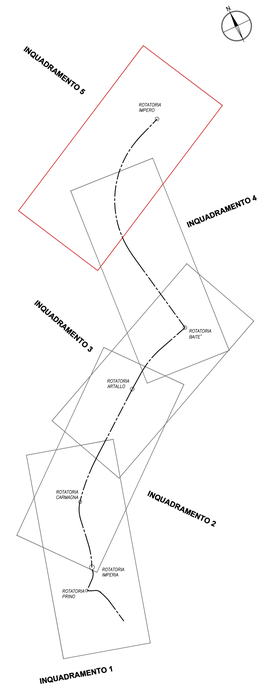

LEGENDA

Fasce di pertinenza acustica

- FASCIA SS ((Fascia pertinenza acustica progetto))
- FASCIA A - Autostrada (Fascia concorsuale)
- FASCIA B - Autostrada (Fascia concorsuale)
- FASCIA 500 m (Fascia indagine Ricettori)

- RICETTORI
- RICETTORI SENSIBILI
- x.xx NOME RICETTORE
- PROGETTO
- POSTAZIONI FONOMETRICHE

Anas GRUPPO FS ITALIANE

Direzione Tecnica

S.S. n°1 AURELIA
VARIANTE ALL'ABITATO DI IMPERIA
LOTTO 1
DA SVINCOLO TORRENTE PRINO A SVINCOLO IMPERO

PROGETTO DEFINITIVO — COD. GE271

PROGETTAZIONE:
RAGGRUPPAMENTO TEMPORANEO PROGETTISTI

MANDATARIA: PRO ITER Progetto Infrastrutture Territorio s.r.l.

MANDANTI: deltaser ViA INGEGNERIA

IL RESPONSABILE DELL'INTEGRAZIONE DELLE PRESTAZIONI SPECIALISTICHE:
Ing. Riccardo Formichi – Società Pro Iter Srl
Ordine Ingegneri Provincia di Milano n. 18043

IL GEOLOGO:
Geol. Massimo Mezzanzanica – Società Pro Iter Srl
Ordine Geologi Regione Lombardia n. A762

IL COORDINATORE PER LA SICUREZZA IN FASE DI PROGETTAZIONE:
Ing. Matteo Di Girolamo – Società VIA Ingegneria Srl
Ordine Ingegneri Provincia di Roma n. n° 15138

VISTO: IL RESP. DEL PROCEDIMENTO:
Ing. Fabrizio Cardone

PROTOCOLLO: DATA:

IL PROGETTISTA:
Ing. Francesco Nicchiarelli – Società VIA Ingegneria Srl
Ordine Ingegneri Provincia di Roma n. 14717

DOTT.ING. FEDERICO RICCARDO CASTELLI Sez.A Settori: a) Ind. e dell'Informazione b) Civile e Ambientale n°A 18045 MILANO

DOTT. ING. FRANCESCO NICCHIARELLI ORDINE INGEGNERI ROMA N° A 14717

15 - STUDIO DI IMPATTO AMBIENTALE
15.03 - ANALISI AMBIENTALE
15.03.02 - RUMORE
Rumore - Planimetria dei ricettori acustici e dei siti di indagine fonometrica - tav.3

CODICE PROGETTO		NOME FILE	REVISIONE	SCALA
PROGETTO: DPGE2710 — LIV. PROG.: D 23		T00IA32AMBPL03C.pdf		
		CODICE ELAB.: T00IA32AMBPL03	D	1:2000

REV.	DESCRIZIONE	DATA	REDATTO	VERIFICATO	APPROVATO
D	Integrazioni spontanee di ambito di procedura VIA	Febbraio 2025	Ambiente S.p.A.	Ing. Nicchiarelli	Ing. Formichi
C	Revisione a seguito di richiesta integrazioni in procedura V.I.A.	Dicembre 2024	Ambiente S.p.A.	Ing. Nicchiarelli	Ing. Formichi
B	REVISIONE A SEGUITO DI ISTRUTTORIA ANAS	Aprile 2024	Ambiente S.p.A.	Ing. Nicchiarelli	Ing. Formichi
A	EMISSIONE	Gennaio 2024	Ambiente S.p.A.	Ing. Nicchiarelli	Ing. Formichi