



STATO ATTUALE

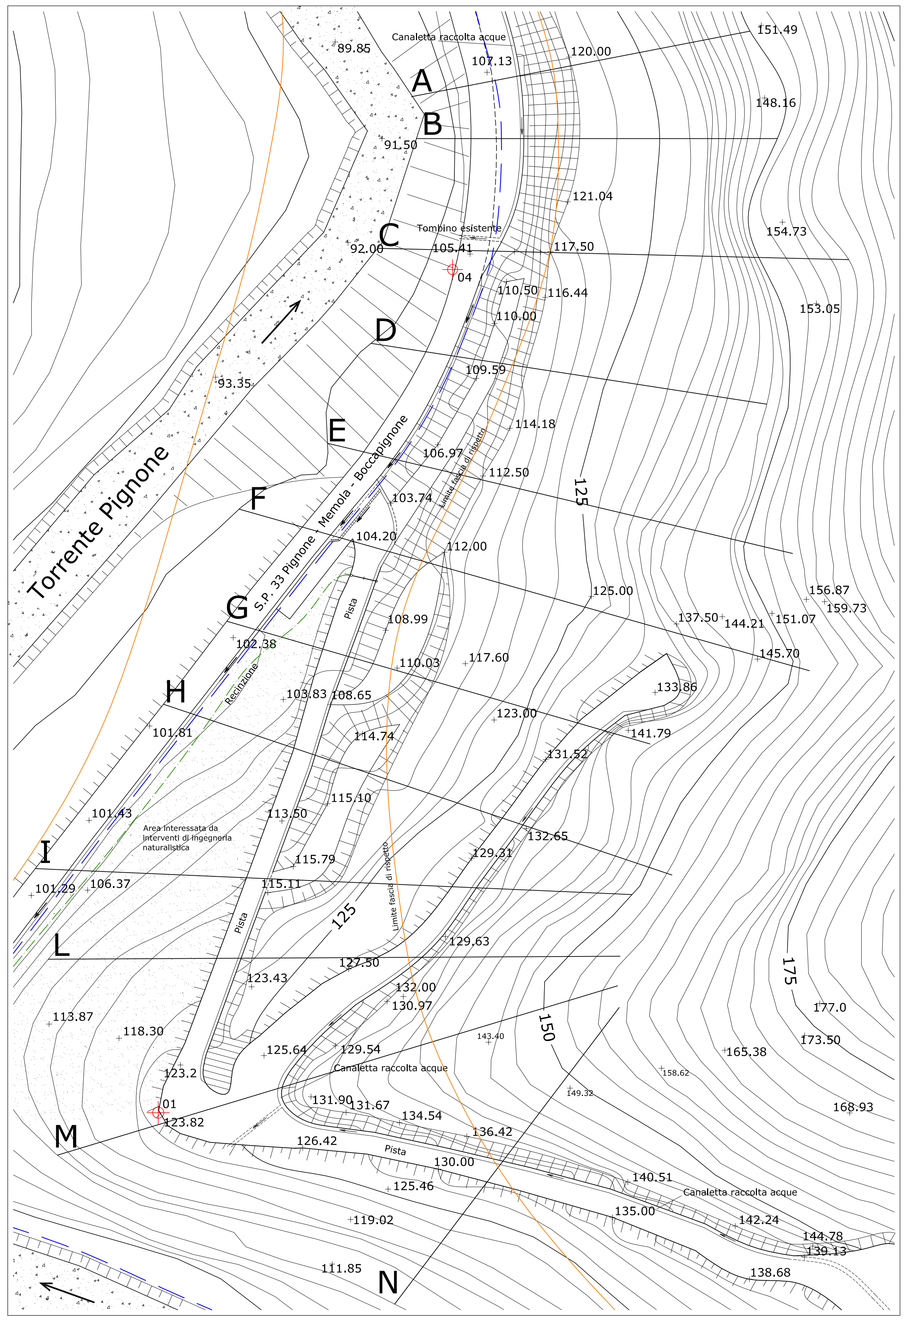



RIPRISTINO DELLA PISTA IN ZONA DI CONSERVAZIONE E CREAZIONE DELLA NUOVA PISTA

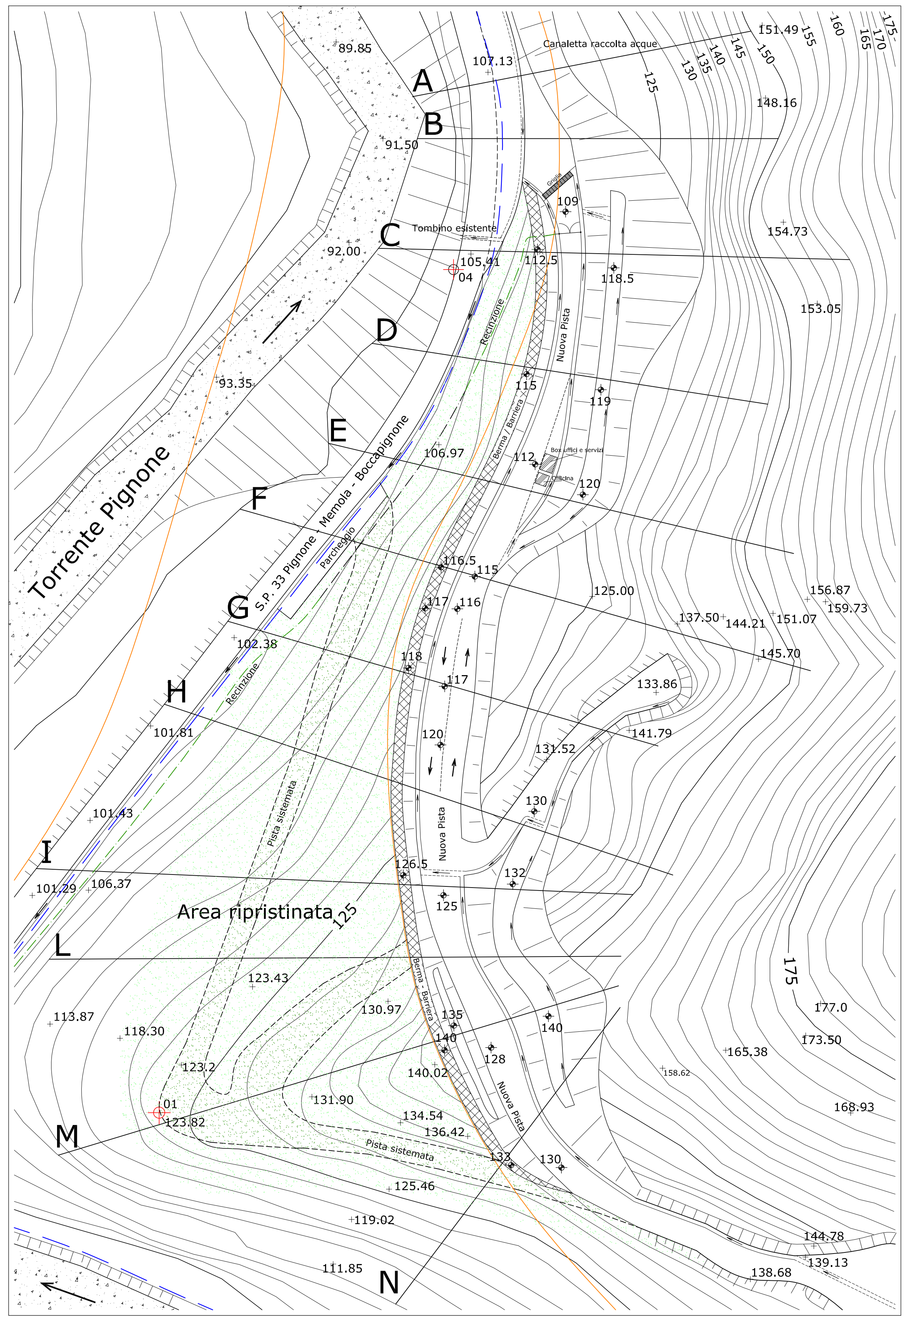


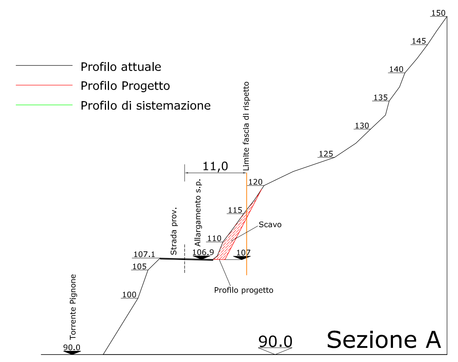


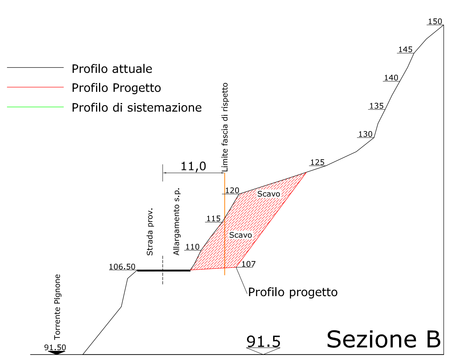


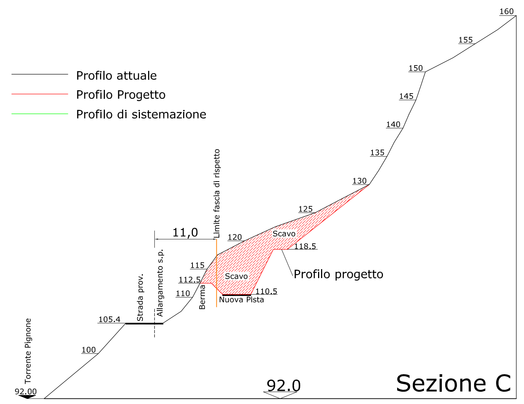


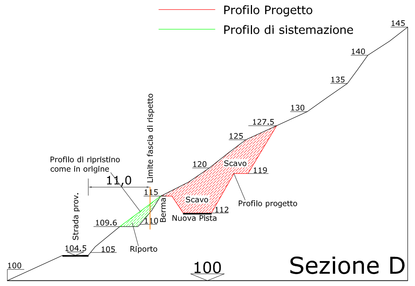


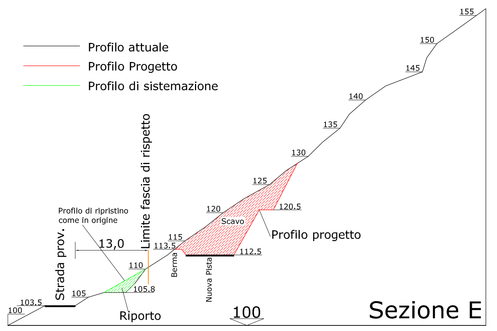

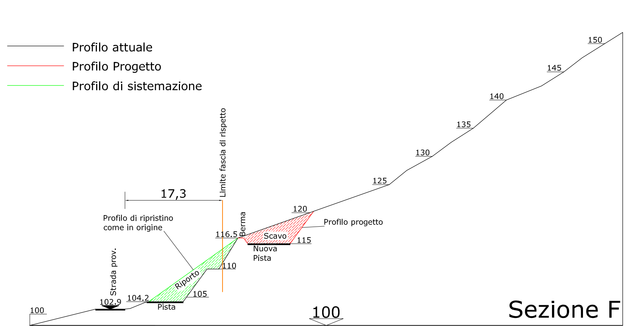

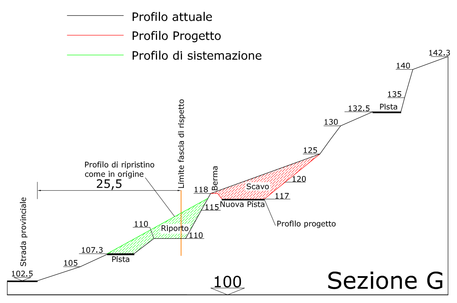


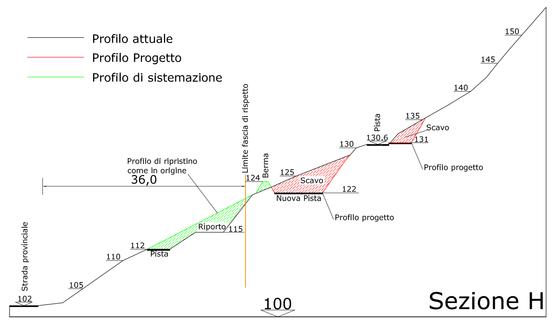

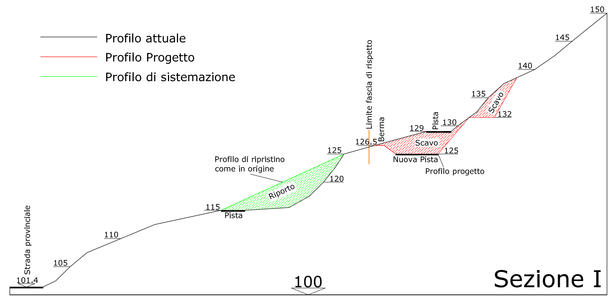


PARTICOLARE BERMA - BARRIERA VEGETALE ARBOREA - ARBUSTIVA


Scala 1:100

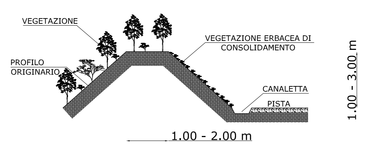



PARTICOLARE TIPO DI SISTEMAZIONE PISTA IN ZONA DI CONSERVAZIONE

Scala 1:100

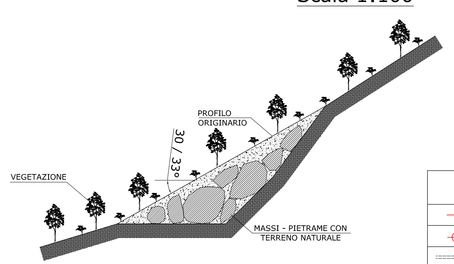

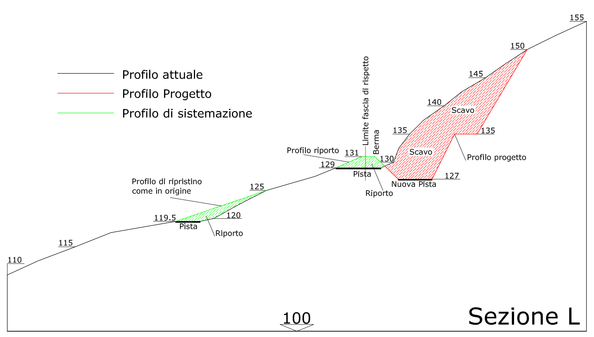

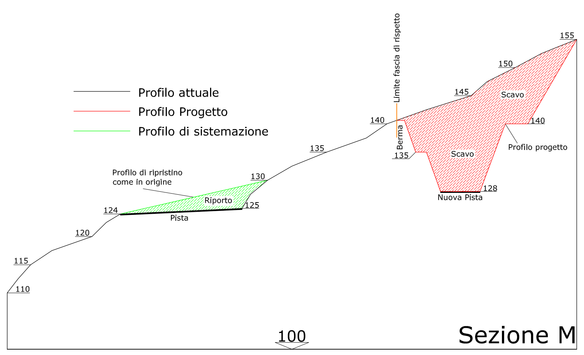

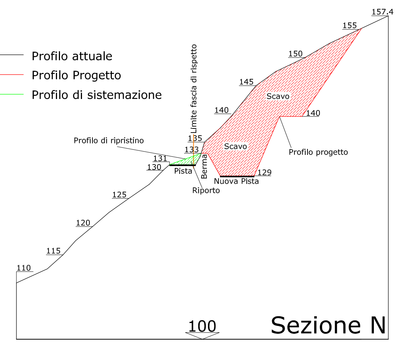

LEGENDA:	
	Vertice di coordinate note gauss-boaga
01	Chiodo / picchetto di riferimento
	Canaletta / convoglio di scarico acque
	Scarpate
278	Quota di progetto
280.67	Quota attuale del terreno
	Confine di proprietà / disponibilità
	Confine P.T.R.A.C.
	Recinzione
	Limite fascia di rispetto
	Curve di livello con equidistanza 25.0 m
	Curve di livello con equidistanza 2.5 m
	Berma / Barriera
	Scavo
	Riporto
	Verso di scolo delle acque
	Vasca di sedimentazione

SCALA 1:500

COMUNE DI BEVERINO
PROVINCIA DELLA SPEZIA
REGIONE LIGURIA

CAVA DI ARENARIA DENOMINATA "RONCHI"

PROPRIETA' LIVELLI SNC

PROGETTO DI COLTIVAZIONE E DI SISTEMAZIONE AMBIENTALE

PLANIMETRIA E SEZIONI DI DETTAGLIO DI SISTEMAZIONE PISTA IN ZONA DI CONSERVAZIONE E CREAZIONE DELLA NUOVA PISTA

IL COMMITTENTE: Livelli S.n.c. di Moretti Fabrizio & C.

I PROGETTISTI: Dott. Geologo Gino Piaggi
Dott. Geologo Luca Piaggi

- 2012 -

All. 3.1

STUDIO GEOLOGICO PIAGGI
Via Genova n. 442 -19123 La Spezia
Tel-Fax: 0187 –716658
www.sgeop.com
lucapiaggi@gmail.com
gino.piaggi@fastwebnet.it