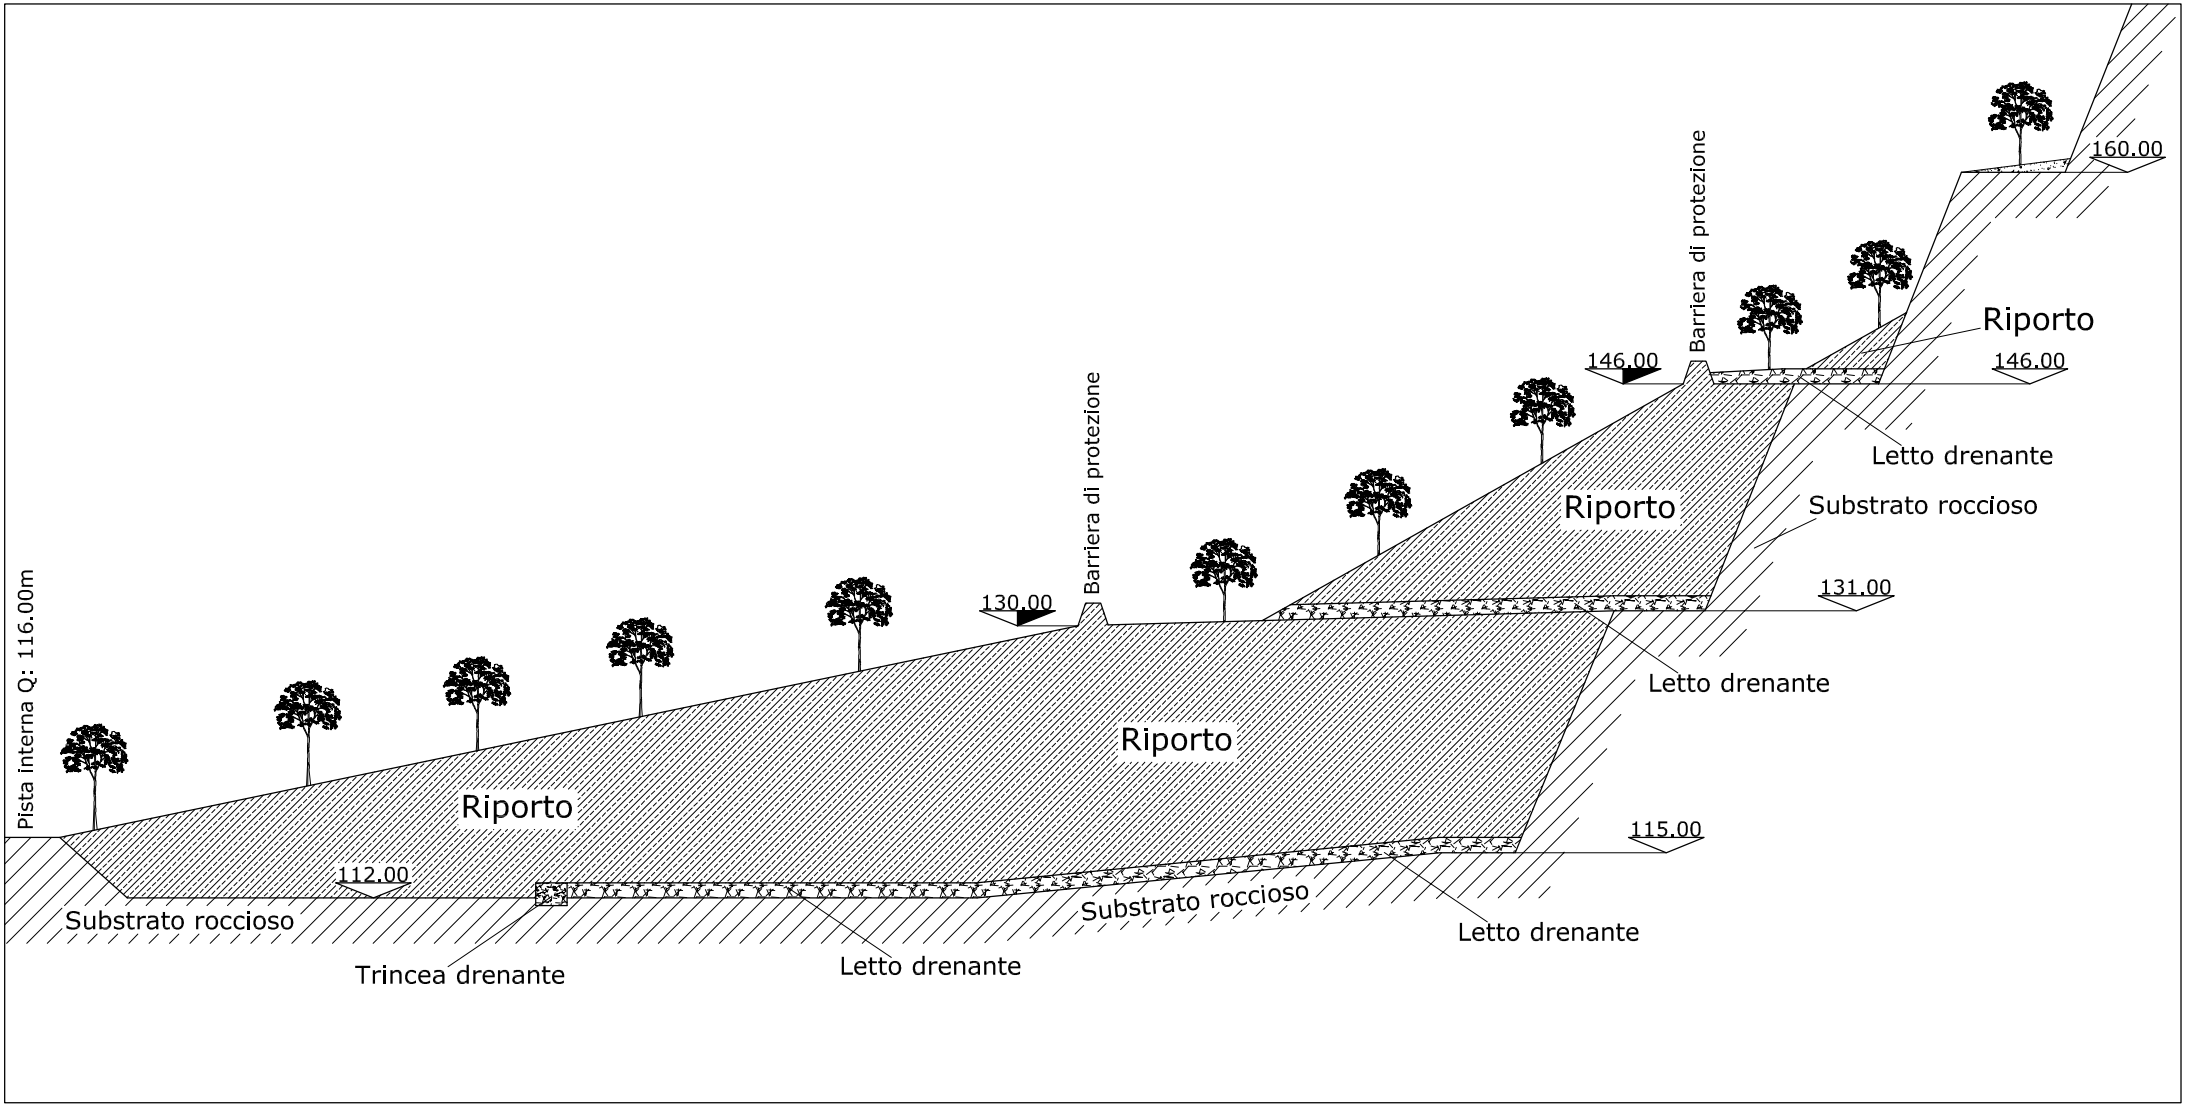


Sezione 2 - 2 con riportato i livelli e trincee drenanti da realizzare nel rilevato di ricomposizione ambientale - scala 1:500