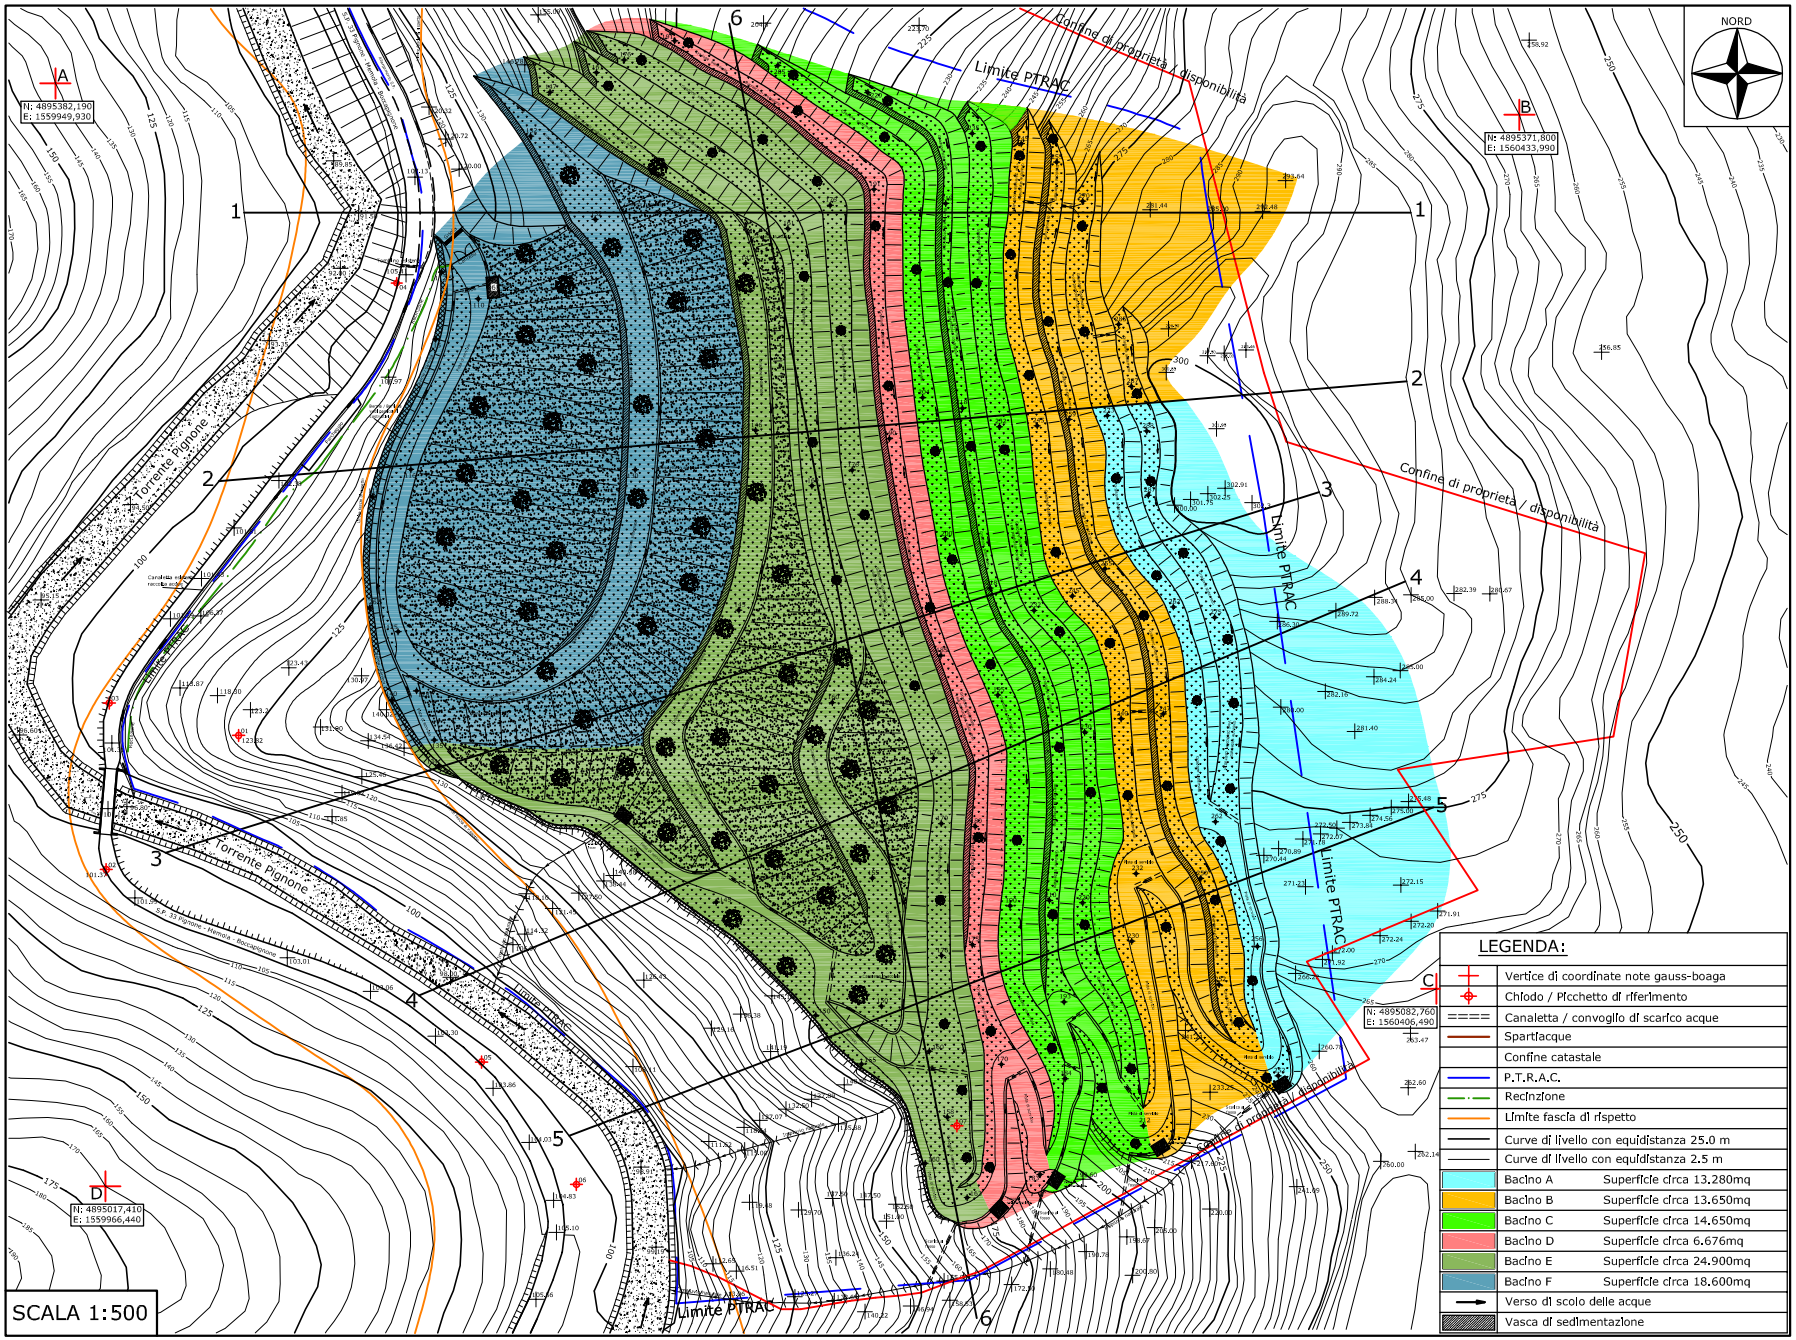


PLANIMETRIA STATO FINALE

Carta dei bacini imbriferi, canalizzazioni e vasche di sedimentazione Scala 1:2500