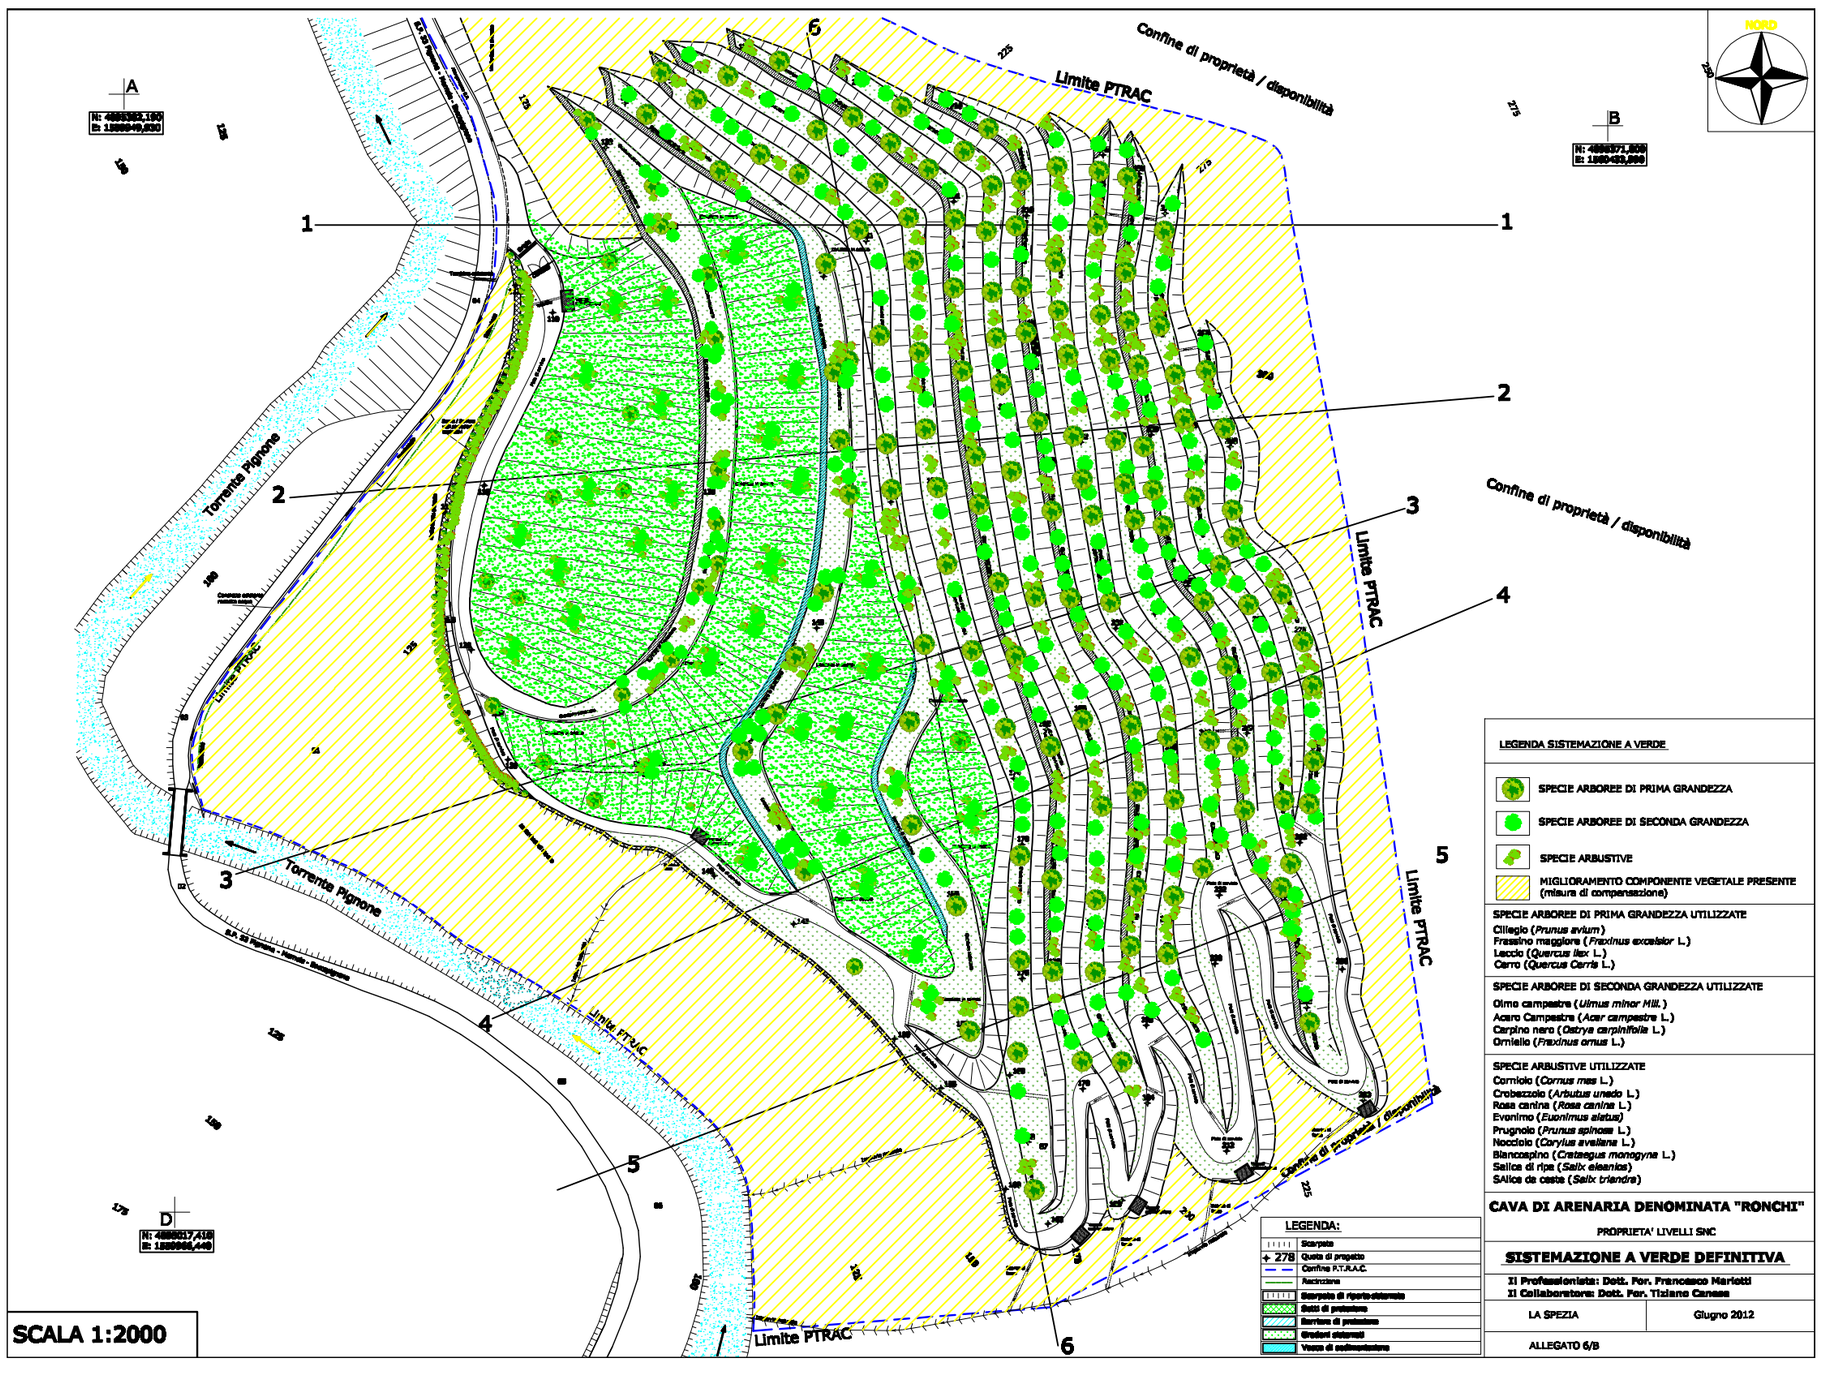

A
B
D
1
2
3
4
5
6
Confine di proprietà / disponibilità
Limite PTRAC
Torrente Pignone
NORD
SCALA 1:2000
LEGENDA:
Scarpata
Quota di progetto
Confine P.T.R.A.C.
Recinzione
Scarpata di ripristino esterna
Fasce di protezione
Barriere di protezione
Gradoni esterni
Vasca di sedimentazione
LEGENDA SISTEMAZIONE A VERDE
SPECIE ARBOREE DI PRIMA GRANDEZZA
SPECIE ARBOREE DI SECONDA GRANDEZZA
SPECIE ARBUSTIVE
MIGLIORAMENTO COMPONENTE VEGETALE PRESENTE (misura di compensazione)
SPECIE ARBOREE DI PRIMA GRANDEZZA UTILIZZATE
Ciliegio (Prunus avium)
Frassino maggiore (Fraxinus excelsior L.)
Leccio (Quercus Ilex L.)
Cerro (Quercus Cerris L.)
SPECIE ARBOREE DI SECONDA GRANDEZZA UTILIZZATE
Olmo campestre (Ulmus minor Hill.)
Acero Campestre (Acer campestre L.)
Carpino nero (Ostrya carpinifolia L.)
Orniello (Fraxinus ornus L.)
SPECIE ARBUSTIVE UTILIZZATE
Corniolo (Cornus mas L.)
Crobezzolo (Arbutus unedo L.)
Rosa canina (Rosa canina L.)
Evonimo (Euonimus alatus)
Prugnolo (Prunus spinosa L.)
Nocciolo (Corylus avellana L.)
Biancospino (Crataegus monogyna L.)
Salice di ripa (Salix eleanios)
Salice da ceste (Salix triandra)
CAVA DI ARENARIA DENOMINATA "RONCHI"
PROPRIETA' LIVELLI SNC
SISTEMAZIONE A VERDE DEFINITIVA
Il Professionista: Dott. For. Francesco Mariotti
Il Collaboratore: Dott. For. Tiziano Canese
LA SPEZIA
Giugno 2012
ALLEGATO 6/B