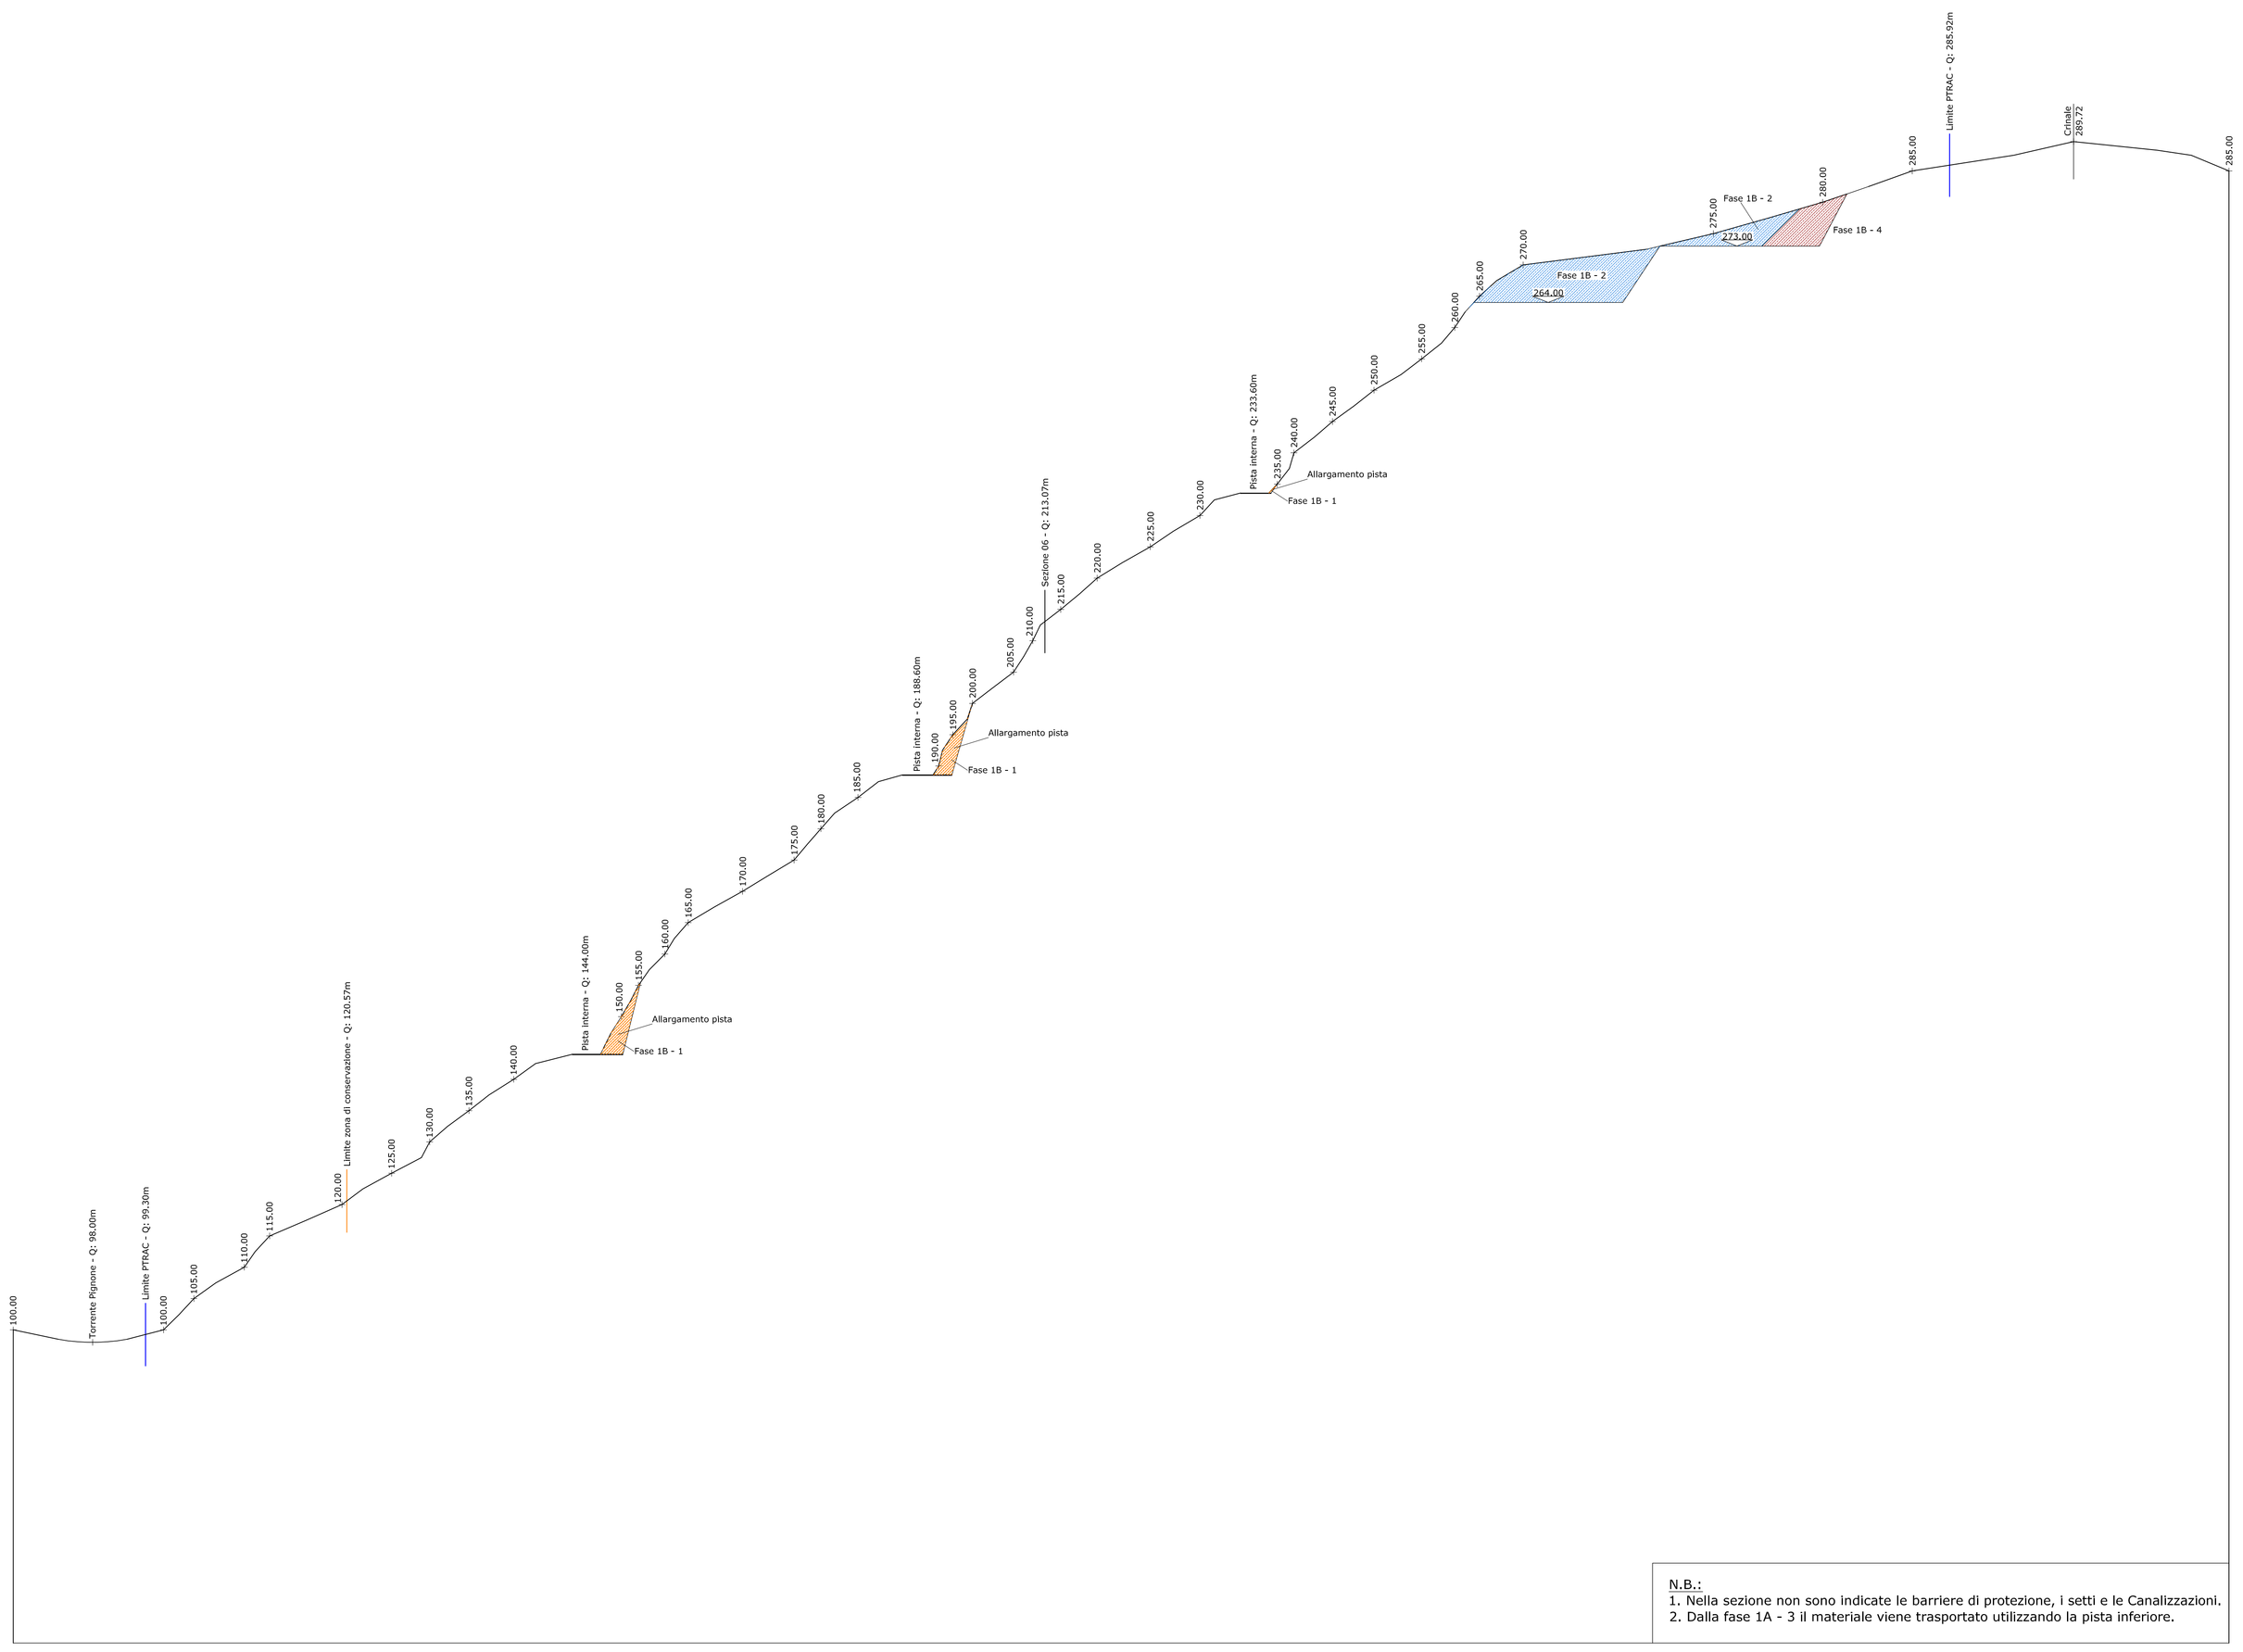


N.B.:
1. Nella sezione non sono indicate le barriere di protezione, i setti e le Canalizzazioni.
2. Dalla fase 1A - 3 il materiale viene trasportato utilizzando la pista inferiore.

SCALA 1:500

LEGENDA:

	Profilo attuale
	Profilo ante sistemazione zona C.E.
	Fase 1/A - 1
	Fase 1/A - 2
	Fase 1/A - 3
	Fase 1/A - 4
	Fase 1/A - 5
	Fase 1/B - 1
	Fase 1/B - 2
	Fase 1/B - 3
	Fase 1/B - 4
	P.T.R.A.C.
	Confine di proprietà
	Limite zona di conservazione
+ 215.00	Quote attuali
175.00	Quote di progetto

COMUNE DI BEVERINO
PROVINCIA DELLA SPEZIA
REGIONE LIGURIA

CAVA DI ARENARIA DENOMINATA "RONCHI"

PROGETTO DI COLTIVAZIONE E DI SISTEMAZIONE AMBIENTALE

INTEGRAZIONI RICHIESTE CON LETTERA PROT. P.G./2012/120399 DEL 14.08.2012

ALLEGATO "A"
TAVOLE PROGETTUALI IN PLANIMETRIA E SEZIONI

TAVOLA ALL. 3.18
SEZIONI DELLE SUBFASI DI SCAVO DELLE SOTTOFASI 1A E 1B
SEZIONE "04"

SCALA 1:500

IL COMMITTENTE: **Livelli S.n.c. di Moretti Fabrizio & C.**

I PROGETTISTI: **Dott. Geologo Gino Piaggi**
Dott. Geologo Luca Piaggi

FEBBRAIO 2013

STUDIO GEOLOGICO PIAGGI
Via Genova n. 442 -19123 La Spezia
Tel-Fax: 0187 -716658
www.sgeop.com
lucapiaggi@gmail.com
gino.piaggi@fastwebnet.it