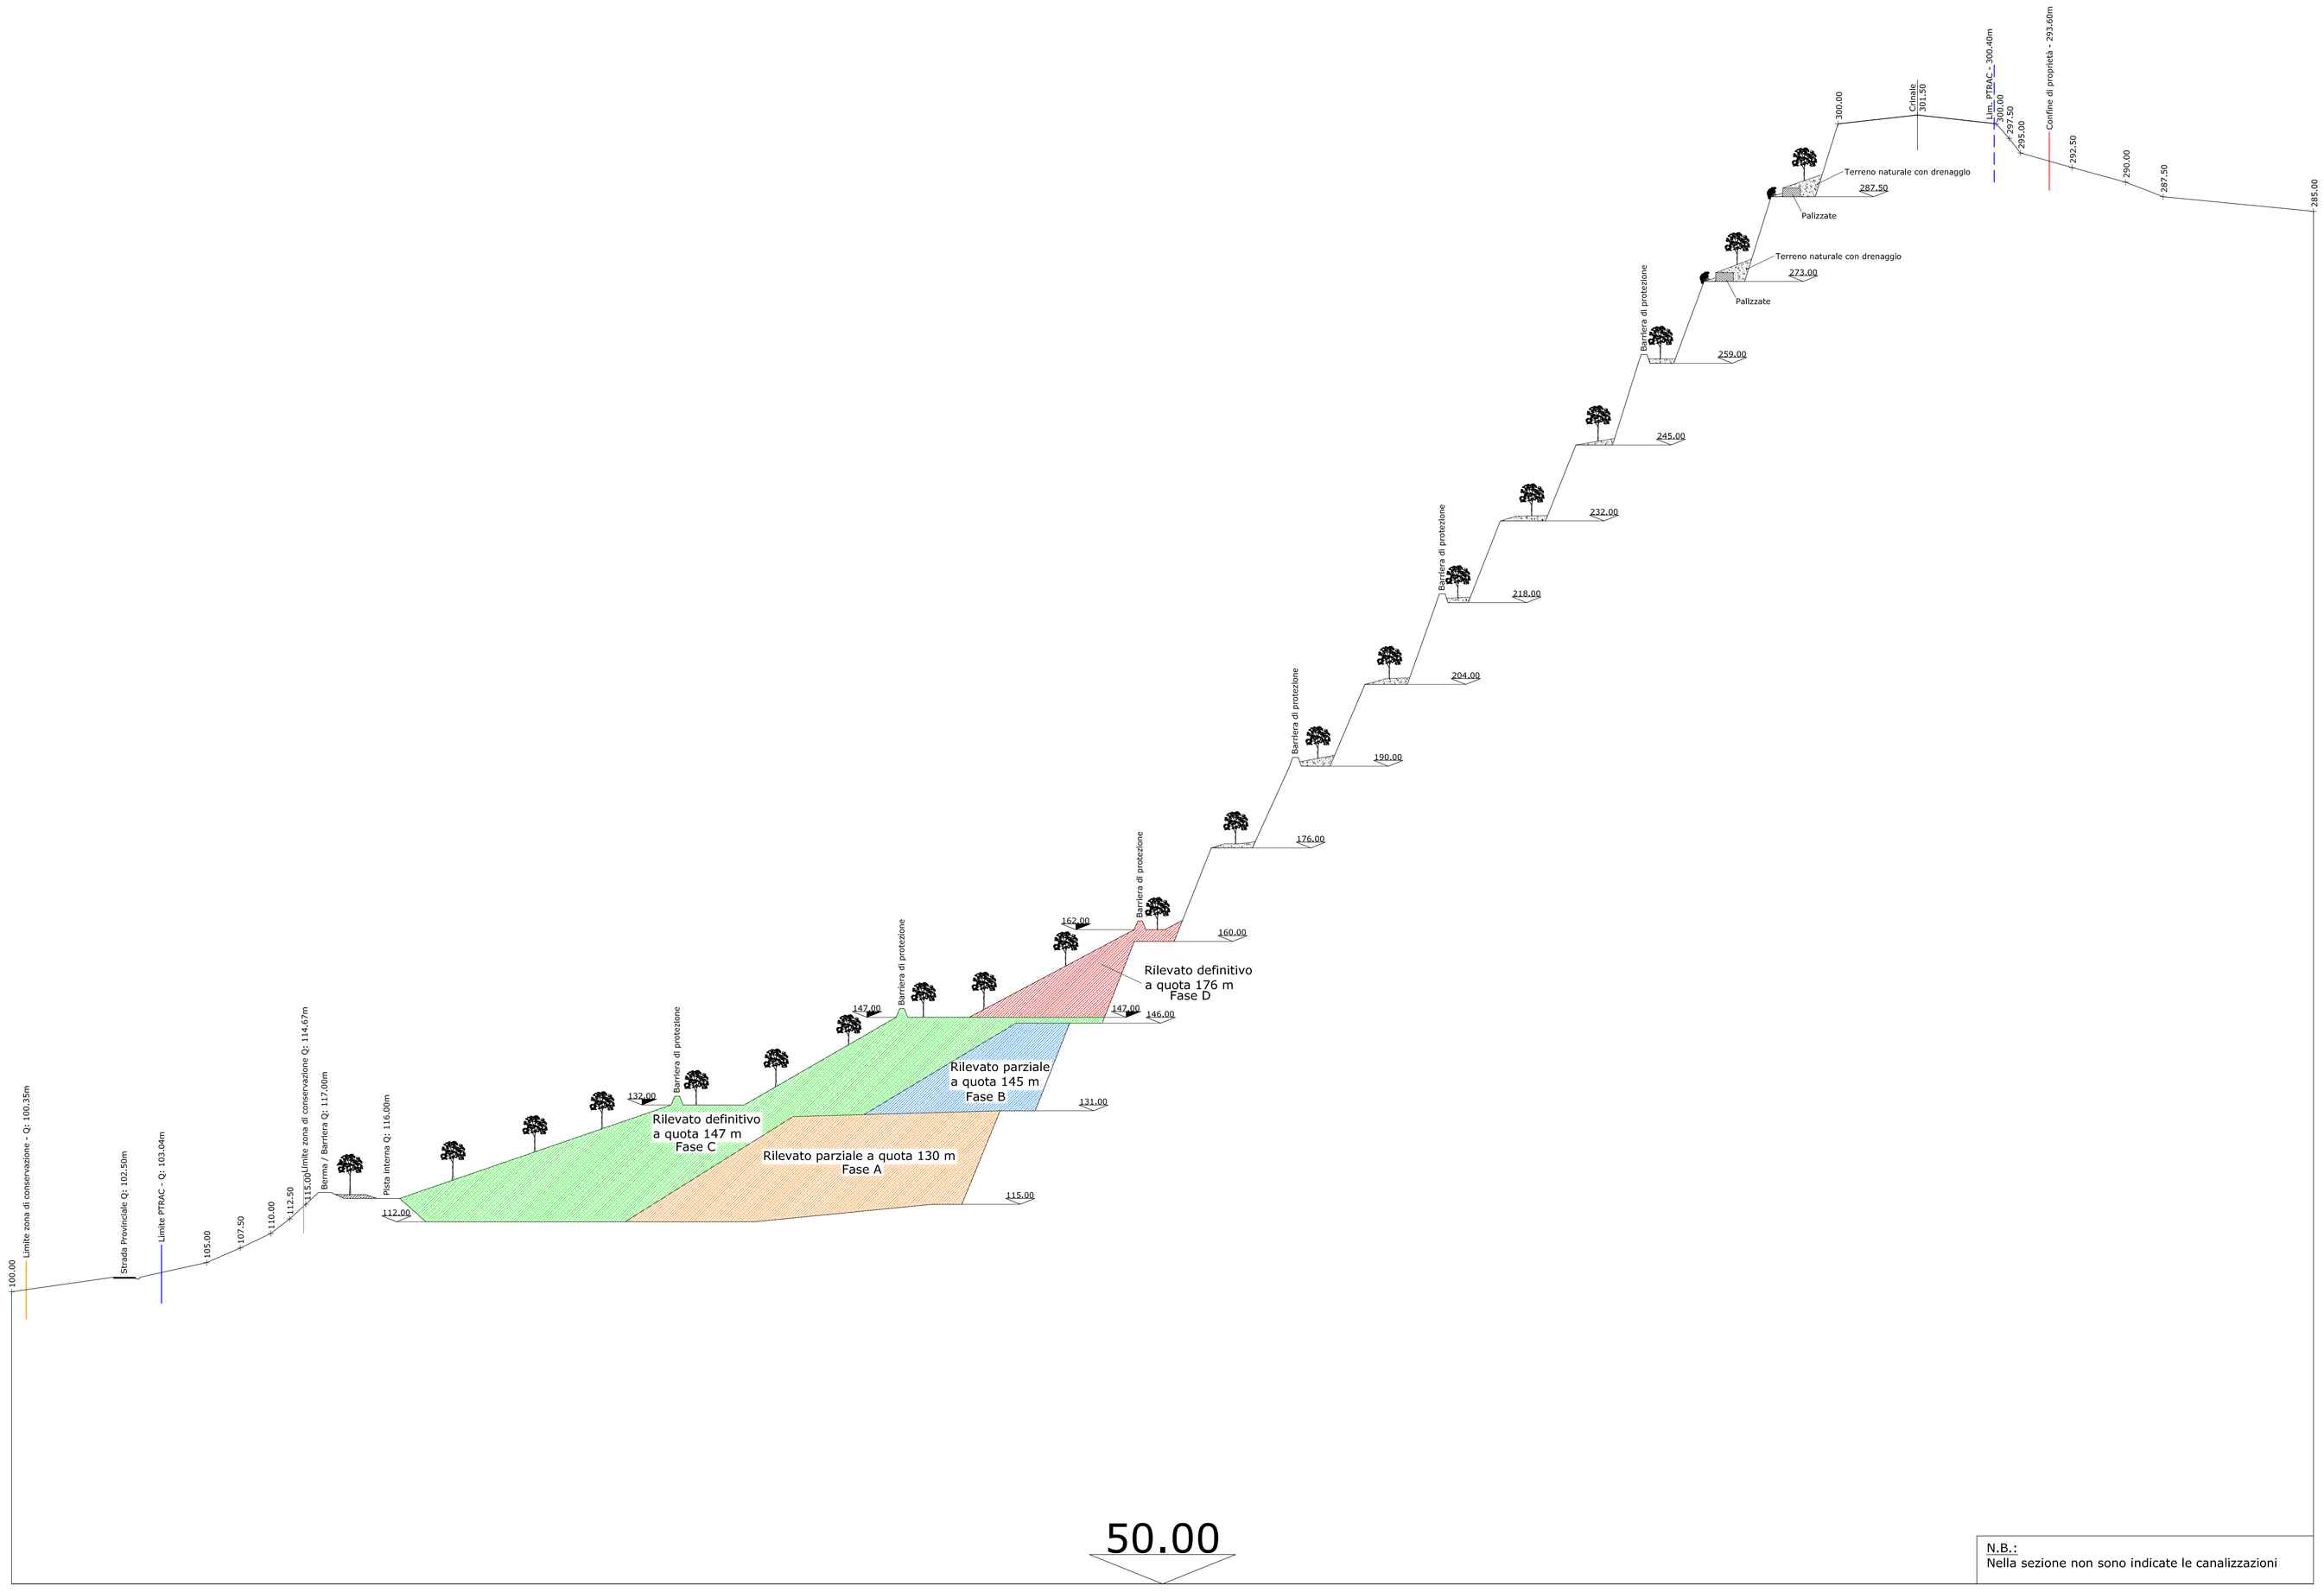


50.00

SCALA 1:500

N.B.:
Nella sezione non sono indicate le canalizzazioni

LEGENDA:

	Profilo a scavo eseguito
	Rilevato parziale a quota 130 m - Fase A
	Rilevato parziale a quota 145 m - Fase B
	Rilevato definitivo a quota 147 m - Fase C
	Rilevato definitivo a quota 176 m - Fase D
	Gradoni sistemati
	P.T.R.A.C.
	Confine di proprietà
	Limite zona di conservazione
+ 215.00	Quote attuali
175.00	Quote del riempimento
175.00	Quote a scavo eseguito

COMUNE DI BEVERINO
PROVINCIA DELLA SPEZIA
REGIONE LIGURIA

CAVA DI ARENARIA DENOMINATA "RONCHI"

PROGETTO DI COLTIVAZIONE E DI SISTEMAZIONE AMBIENTALE

INTEGRAZIONI RICHIESTE CON LETTERA PROT. P.G./2012/120399 DEL 14.08.2012

ALLEGATO "C"
TAVOLE PROGETTUALI IN PLANIMETRIA E SEZIONI

TAVOLA ALL. 3.24
SEZIONI NELLE VARIE FASI DI RIEMPIMENTO
SEZIONE "02"

SCALA 1:500

IL COMMITTENTE: **Livelli S.n.c. di Moretti Fabrizio & C.**

I PROGETTISTI: **Dott. Geologo Gino Piaggi**
Dott. Geologo Luca Piaggi

FEBBRAIO 2013

STUDIO GEOLOGICO PIAGGI
Via Genova n. 442 -19123 La Spezia
Tel-Fax: 0187 –716658
www.sgeop.com
lucapiaggi@gmail.com
gino.piaggi@fastwebnet.it