




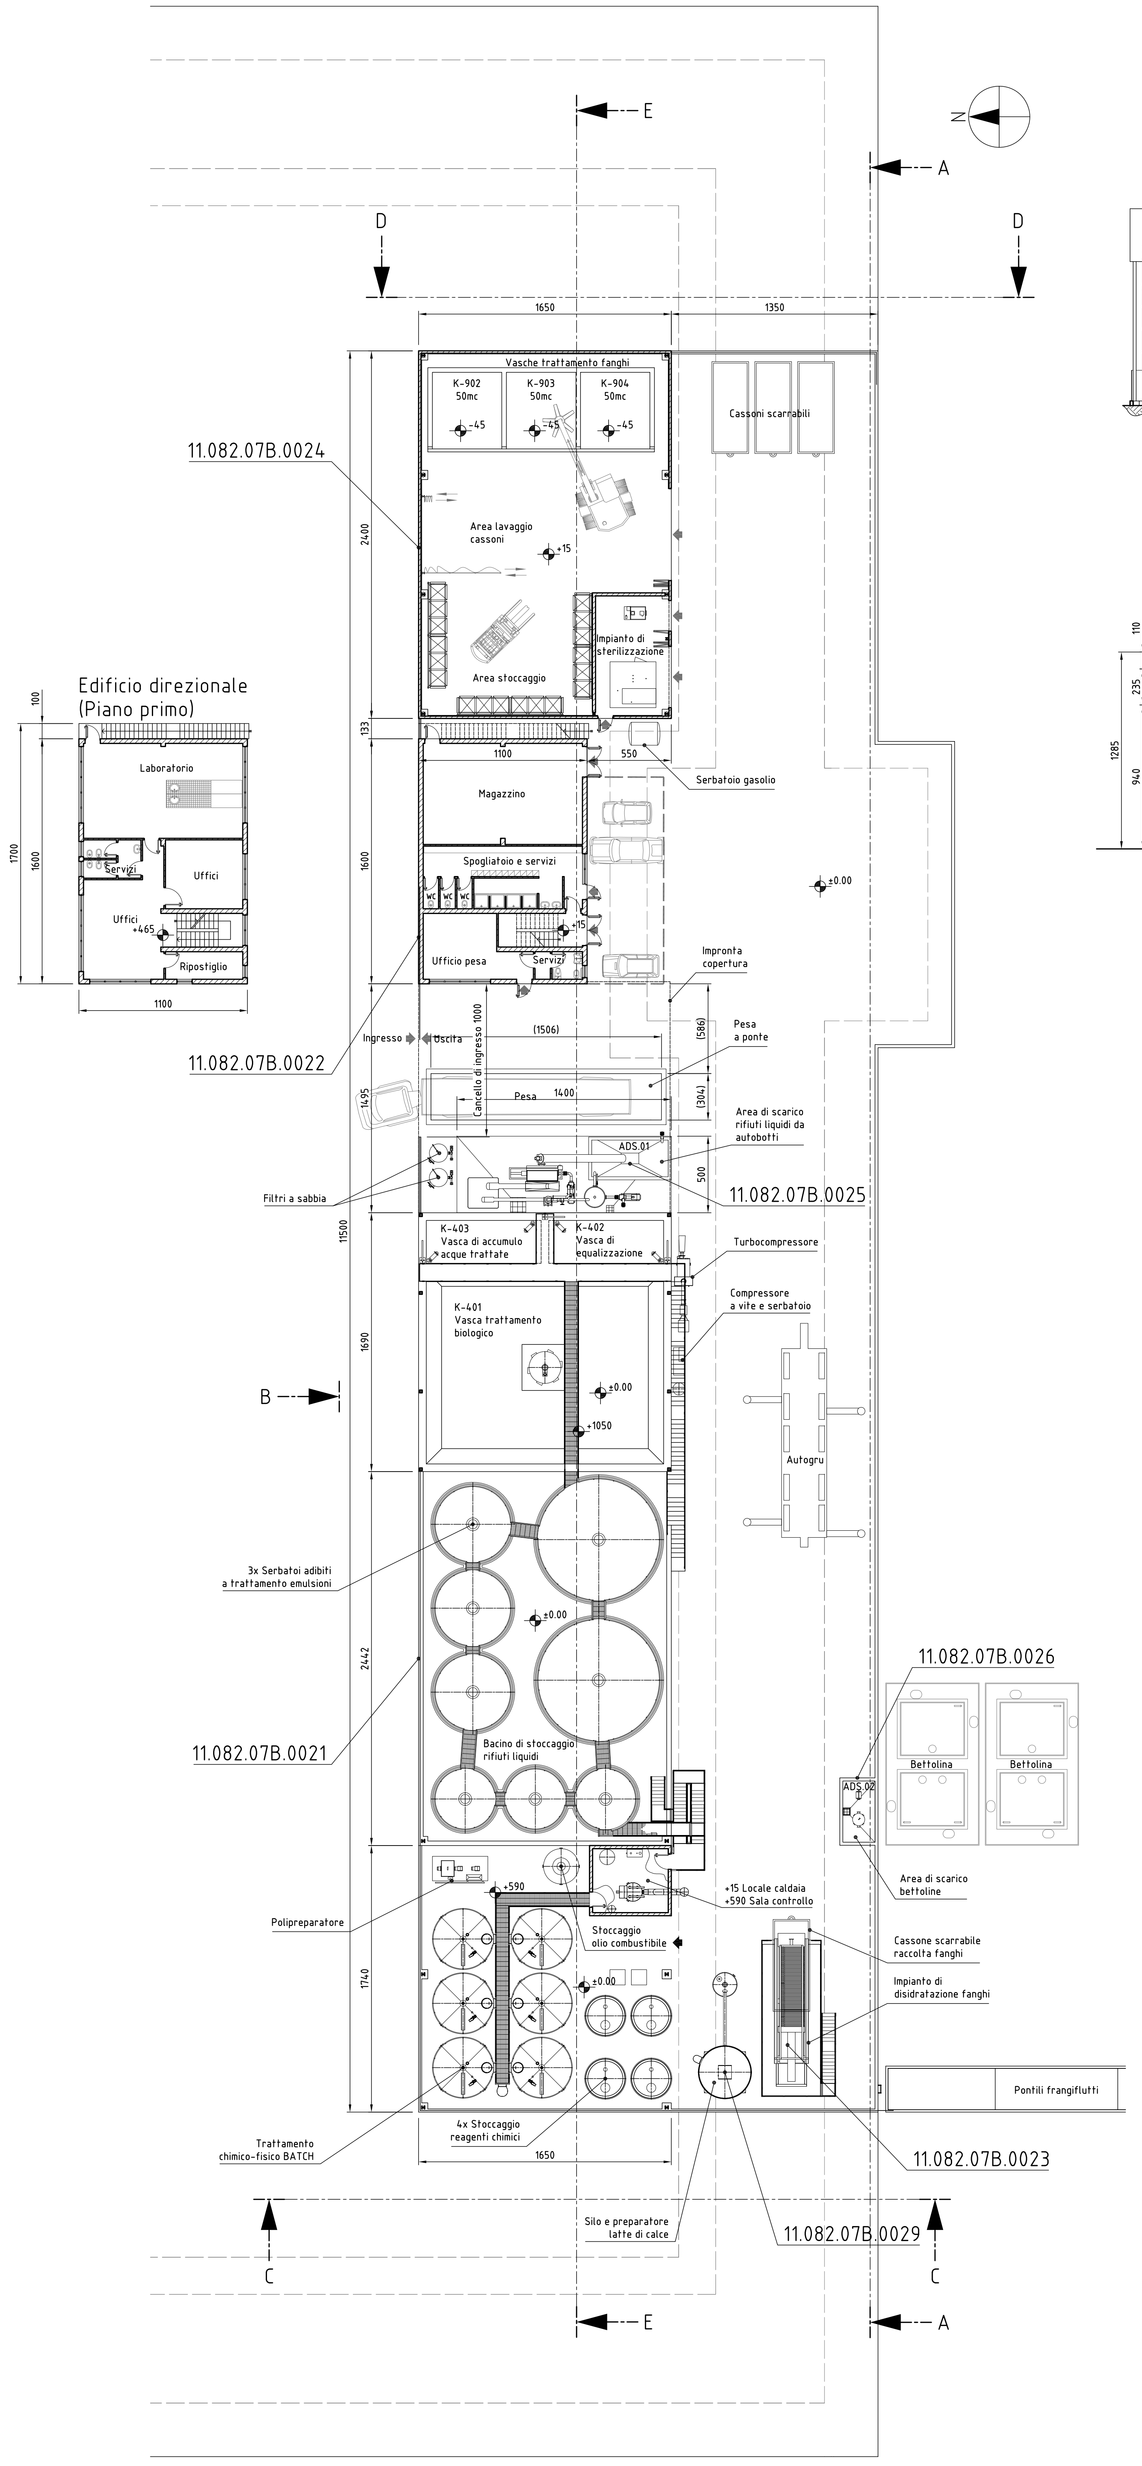


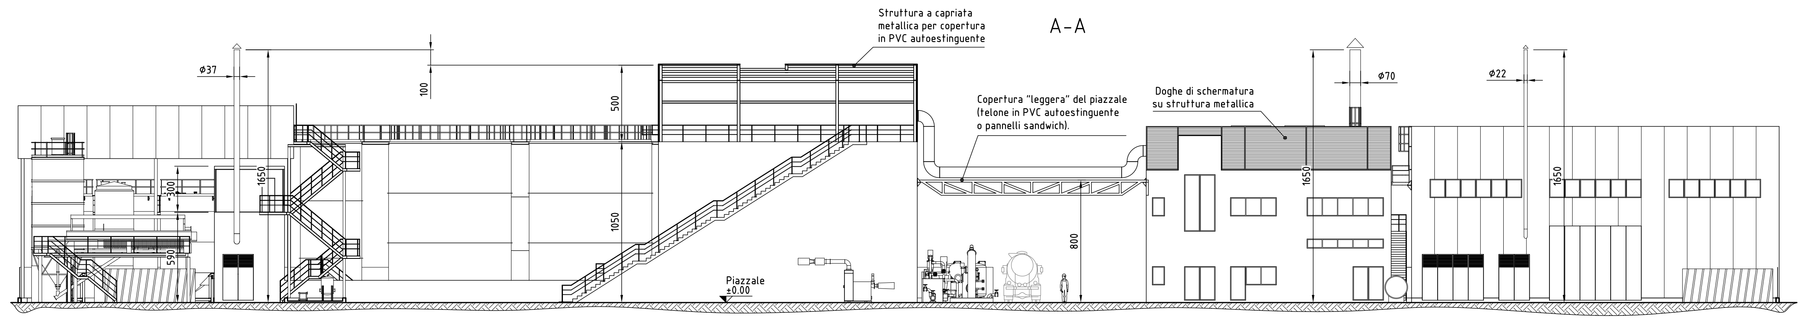

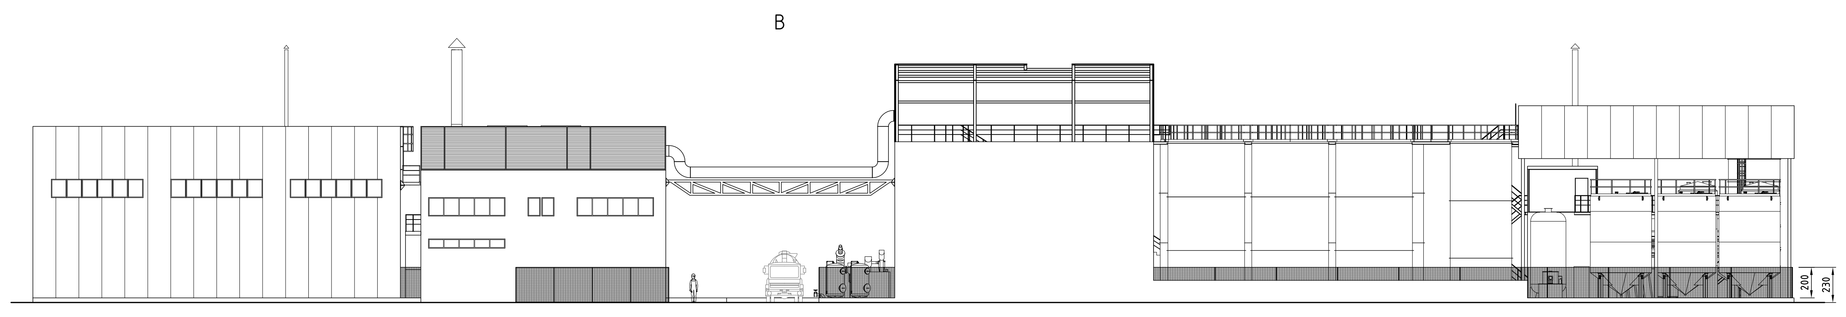


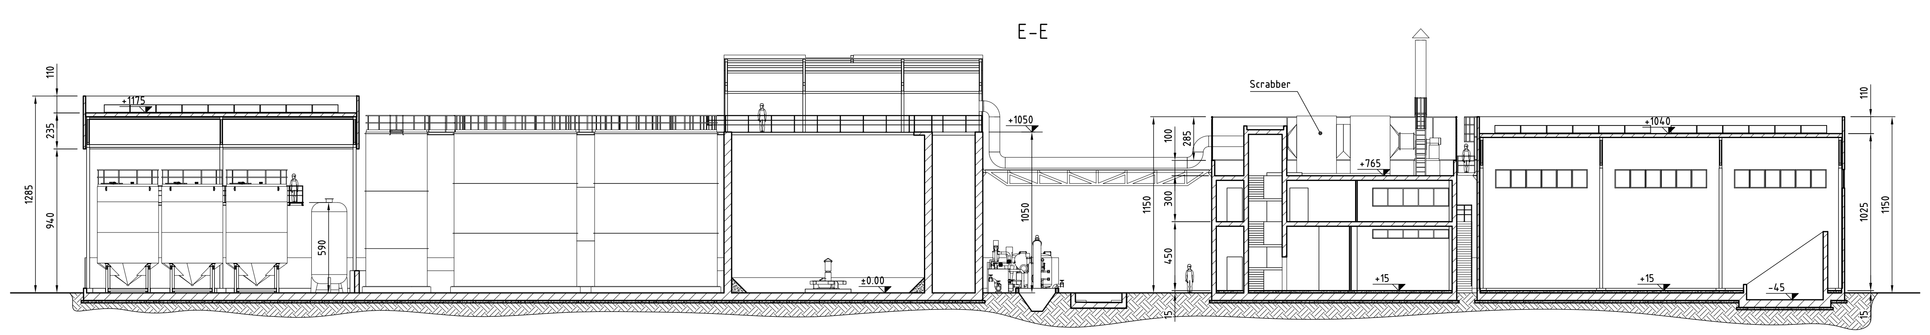

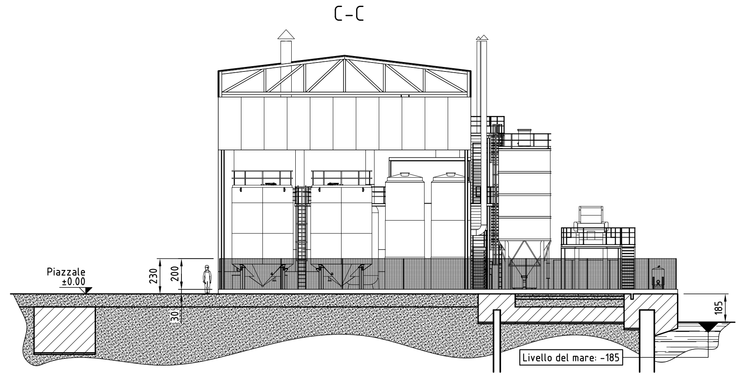

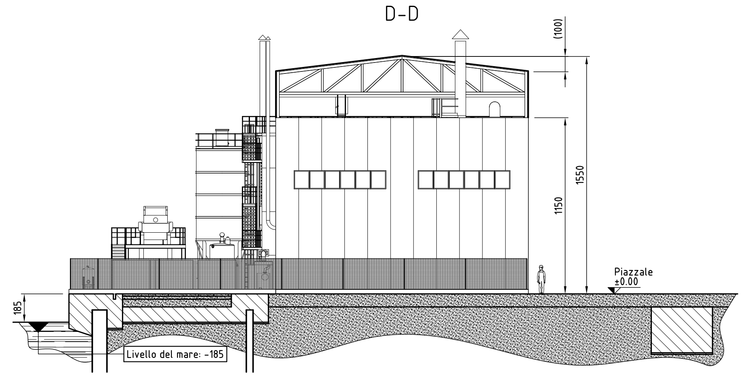

Planimetria generale (1:500)

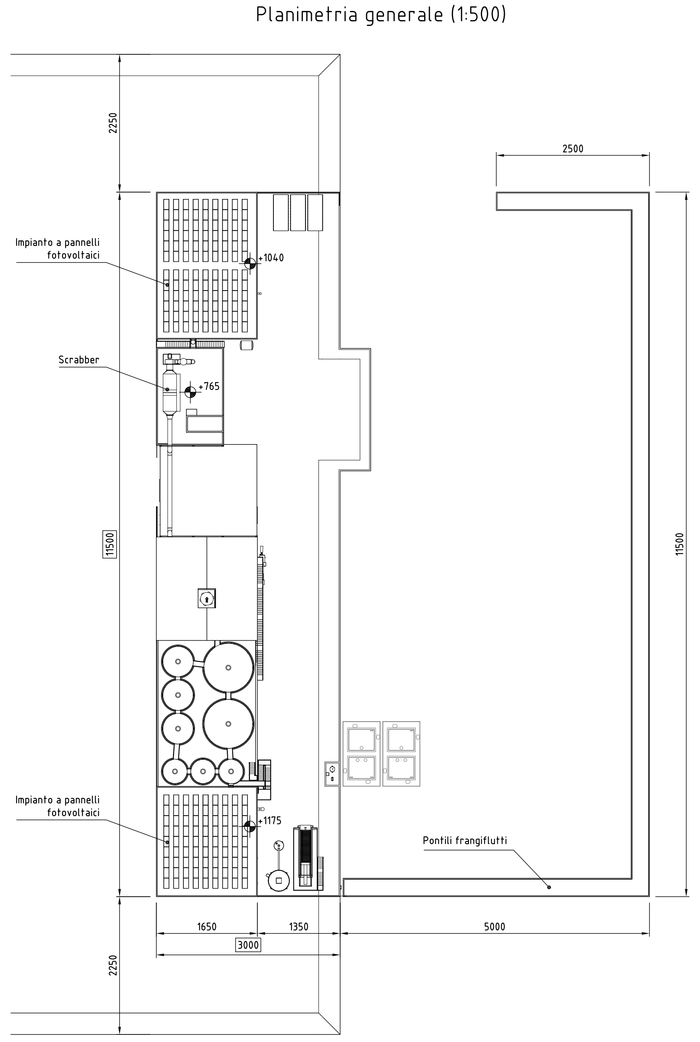





Quota impianto ±0.00 = +185 s.l.m.

REGIONE LIGURIA

PROVINCIA di LA SPEZIA

COMUNE di LA SPEZIA

Progettazione ai fini della Valutazione di Impatto Ambientale (V.I.A.) di una piattaforma polifunzionale per la gestione di rifiuti pericolosi e non, sita nel Porto Mercantile, Molo Garibaldi.

SEPOR S.p.A.

SEPOR s.p.a.
Via dei Mille 64/B - 19126 La Spezia (SP)
Tel. 0187/513.513 - Fax 0187/513.500
C.F. e P.I. 00141430119 - R.E.A. 73/1974
www.sepor.it - e-mail: info@sepor.it

IL RICHIEDENTE (Firma e timbro)

IL PROGETTISTA (Firma e timbro)

Indice	Revisione / Revision / Modification	Data	Disegno

TECHXA S.r.l.
Via Fiascale Vasca Zucchi, 8 - 00013 Fonte Nuova (RM)
Tel. 06/9078.1 - Fax 06/9078.1 - C.F. e P.I. 14.1.1.1.1.1.1
www.techxa.it - e-mail: info@techxa.it

GRUPPO Group / Groupe: 07B	DISEGNO DI RIFERIMENTO N° Reference drawing / Plan de référence: ----	SCALA DISEGNO Drawing Scale Echelle Dessin: 1:200	
		SCALA PLOTTAGGIO Plot scale / Echelle de plot: 1:1	
Piattaforma polivalente		SOSTITUISCE E NUM. Replaces Remplace: ----	
Planimetria stabilimento (sottoservizi, serbatoi, vasche, carico/scarico)		REDATTO Prepared by / Rédigé: 11/01/2012 S. Meniconi	
Architettonico		VERIFICATO Checked by / Vérifié: 11/01/2012 A. Della Nebbia	
		APPROVATO Agreed / Approuvé: 23/01/2012 A. Ferrara	
COMMESSA Job / Commande: 11.082	LOCALITA' Locality / Localité: La Spezia	DISEGNO N°/ Drawing N° / Dessin N°: 11.082.07B.0020	Rev. Pagina / Page 1/1

SETTAGGIO PENNE: mm 0.10 ——— mm 0.20 ——— mm 0.30 ——— mm 0.40 ——— mm 0.60 ———

E' vietato, senza nostra preventiva autorizzazione riprodurre, copiare, rendere disponibile a terzi questo disegno
e comunicarne il contenuto a persone non autorizzate. Tutti i diritti sono riservati a norma di legge.
It is not allowed, save our prior authorization, to reproduce, to copy, to make available to third parties this drawing
and to communicate its contents to persons not authorized. All rights reserved according to the law.

A3