



A-A (1:20)

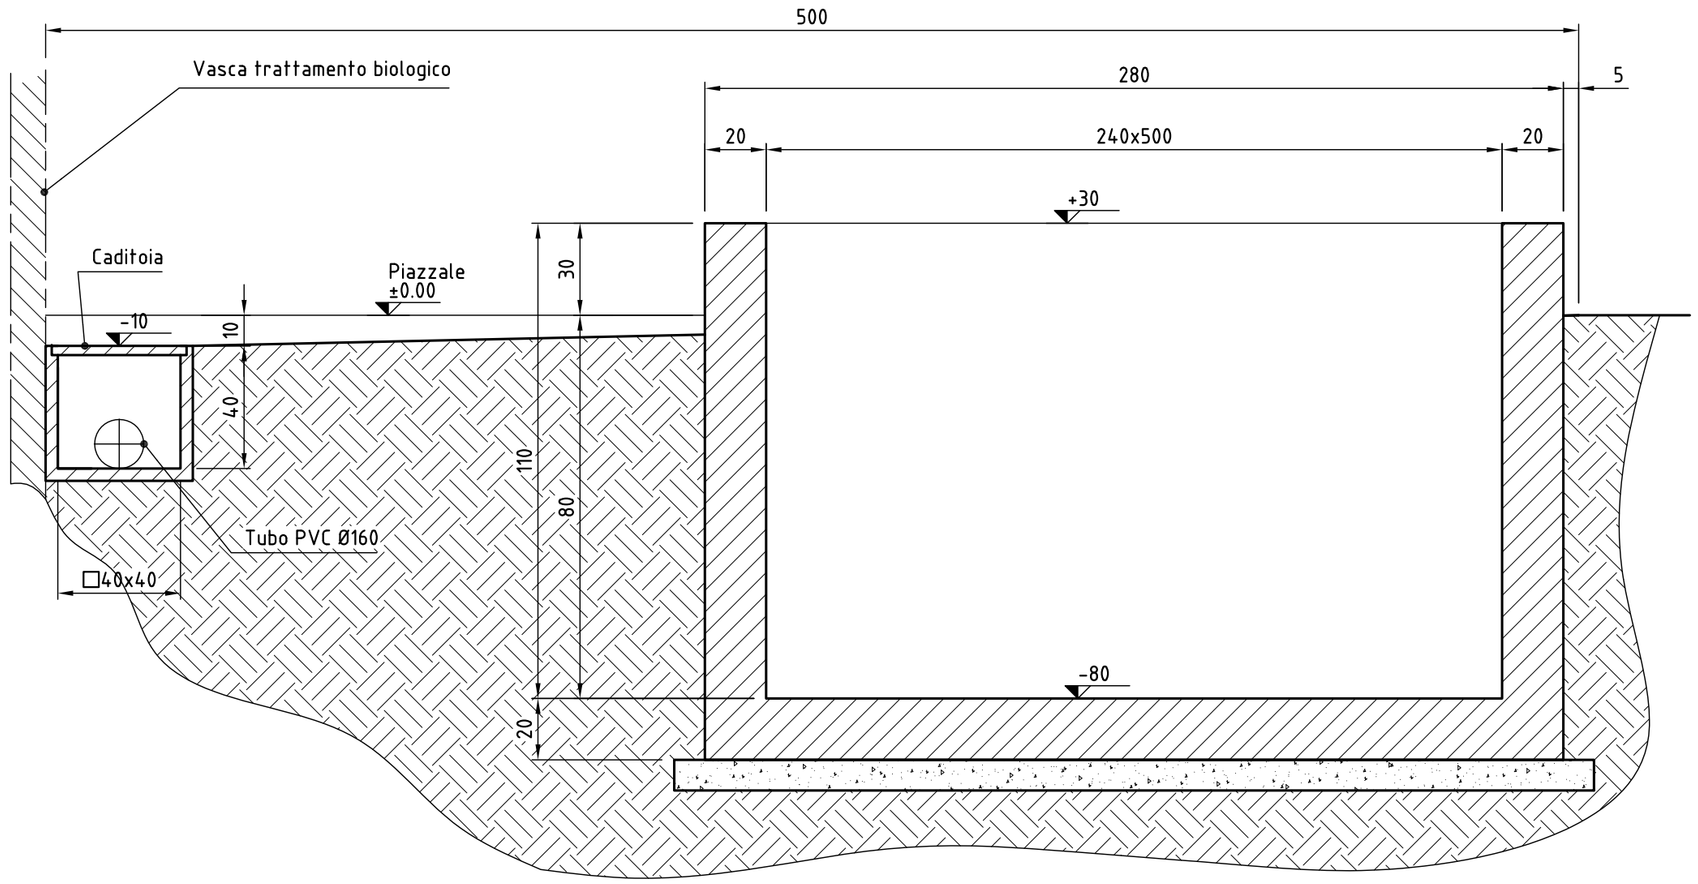



B-B (1:20)

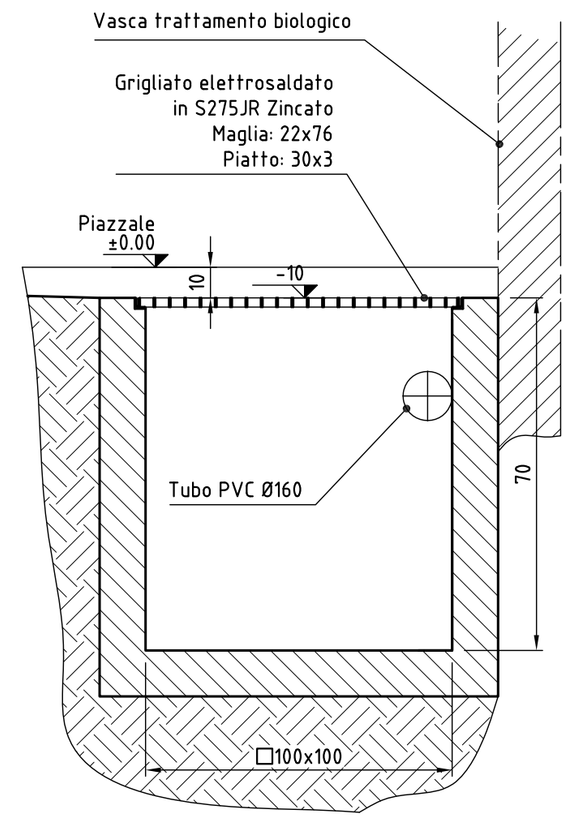

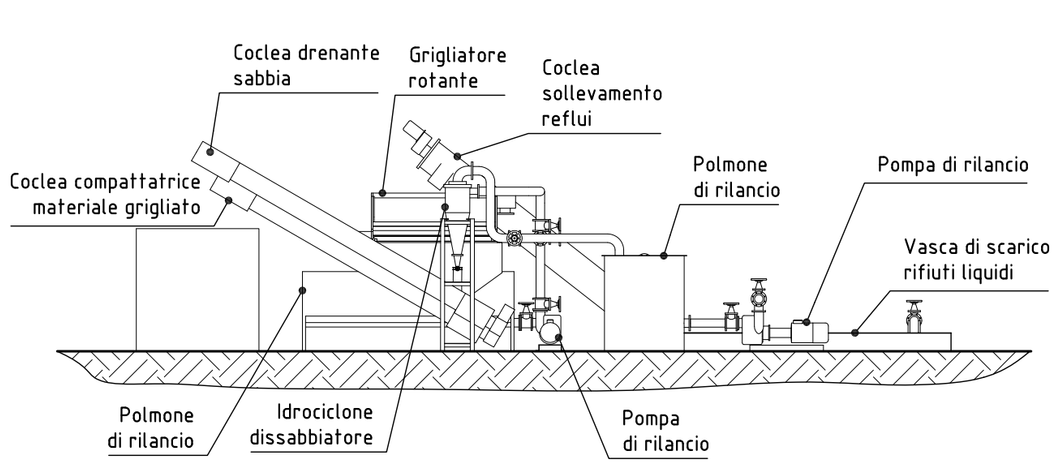

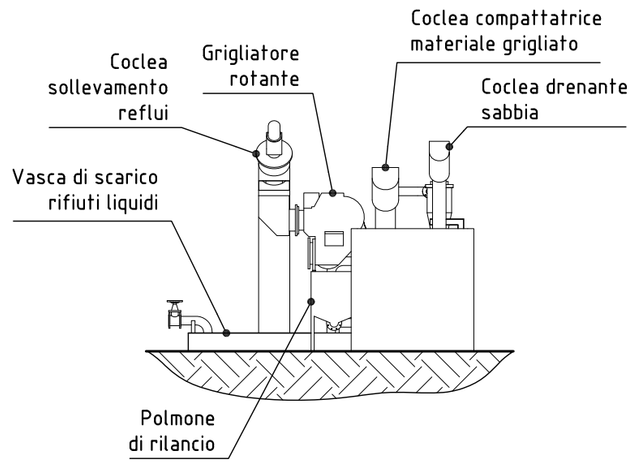

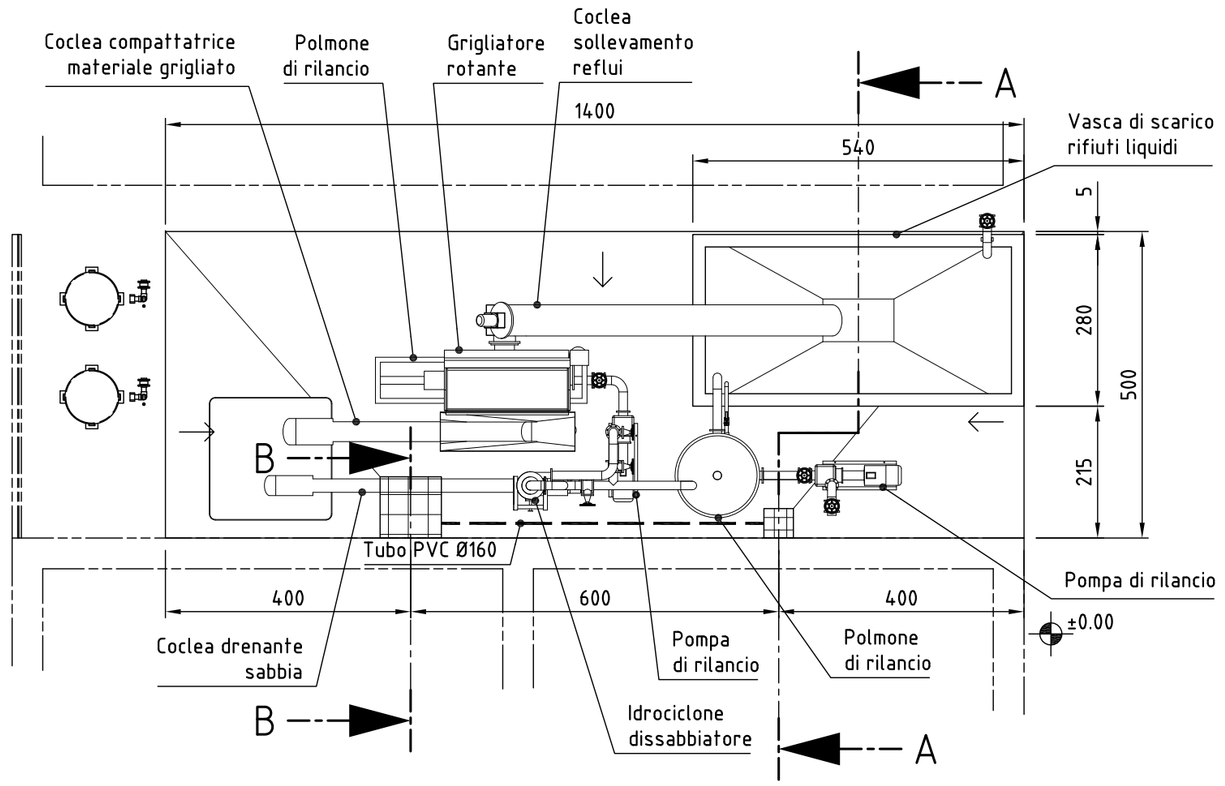

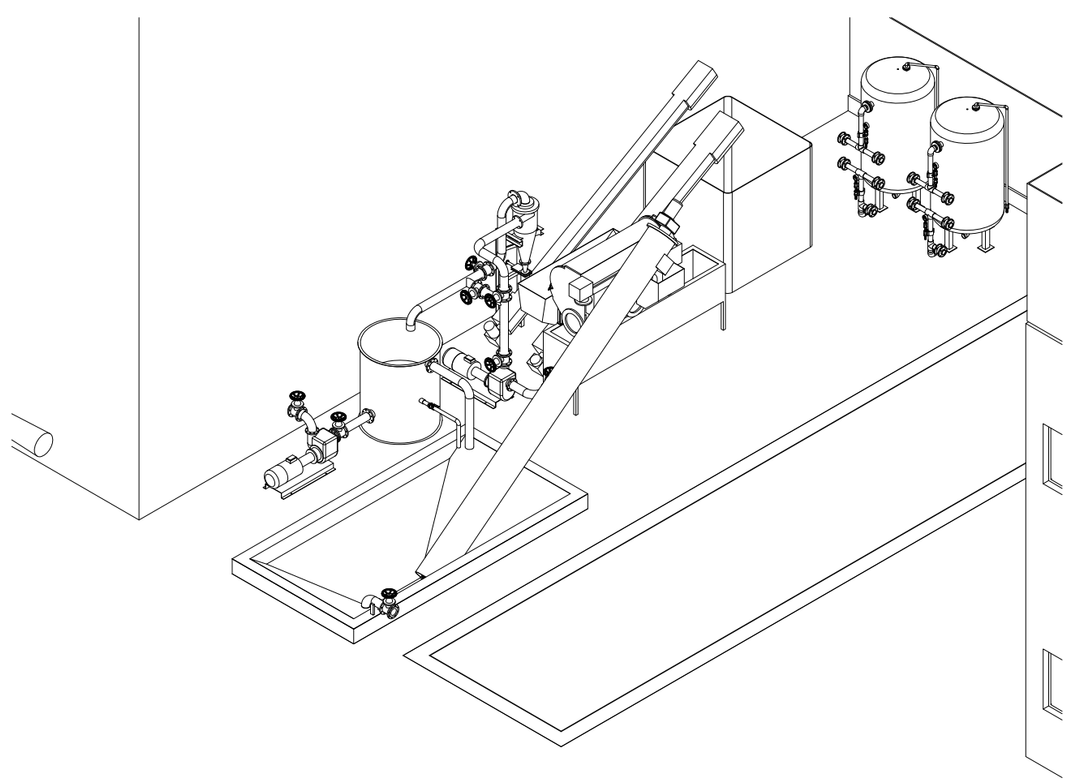

REGIONE LIGURIA

PROVINCIA di LA SPEZIA
COMUNE di LA SPEZIA

**Progettazione ai fini della Valutazione di Impatto Ambientale (V.I.A.)
di una piattaforma polifunzionale per la gestione di rifiuti pericolosi e non,
sita nel Porto Mercantile, Molo Garibaldi.**

SEPOR S.p.A.

società attestata da SOA RINA

SEPOR s.p.a.
Via del Molo 64/B - 19126 La Spezia (SP)
Partita i.v.a.: 00713770113
Telefono: 0187 511535 - Fax: 0187 511545
www.sepor.it

IL RICHIEDENTE (timbro e firma)

SEPOR s.r.l.
Via del Molo 64/B
19126 LA SPEZIA
P.IVA 00713770118

IL PROGETTISTA (timbro e firma)

ARCH. ANDREA FERRARA
ORDINE DEGLI ARCHITETTI PROVINCIA DI LA SPEZIA
N. 451 SEZ. A

Indice	Revisione / Revision / Modification	Data	Disegno

TECHXA S.r.l.
Via Pasquale Coppa Zuccari, 8 - 65013 Città Sant'Angelo (PE)
Tel. (+39) 085.96.90.424 - Fax (+39) 085.96.90.111
www.techxa.it e-mail: info@techxa.it

GRUPPO / Group / Groupe: 07B	DISEGNI DI RIFERIMENTO N°: / Reference drawings / Plans de référence: 11.082.07B.0020	SCALA DISEGNO: / Drawing Scale / Echelle Dessin: 1:100	
		SCALA PLOTTAGGIO: / Plot scale / Echelle de plot.: 1:1	
		SOSTITUISCE il NUM. / Replaces Number / Remplaces Nombre:	
		REDATTO: / Prepared by / Rédigé: 16/01/2012	A. Profico
		VERIFICATO: / Checked by/ Vérifié: 16/01/2012	A. Della Nebbia
		APPROVATO: / Approved / Approuvé: **16/01/2012**	A. Ferrara
COMMESSA: / Job / Commande: 11.082	LOCALITA': / Locality/ Localité: La Spezia	DISEGNO N°: Drawing N° / Dessin N°: 11.082.07B.0025	Rev. / Pagina / Page: 1/1

Piattaforma polivalente

Area di scarico ADS1

Architettonico

DATA di PLOTTAGGIO: 26/01/2012

SETTAGGIO PENNE: mm.0.10 mm.0.20 mm.0.30 mm.0.40 mm.0.6

E' vietato, senza nostra preventiva autorizzazione: riprodurre, copiare, rendere disponibile a terzi questo disegno.
Without our previous authorization this drawing can neither be copied nor disclosed to third persons.
Il est interdit sans notre autorisation: de copier, reproduire ou communiquer ce dessin à des tiers.

A2