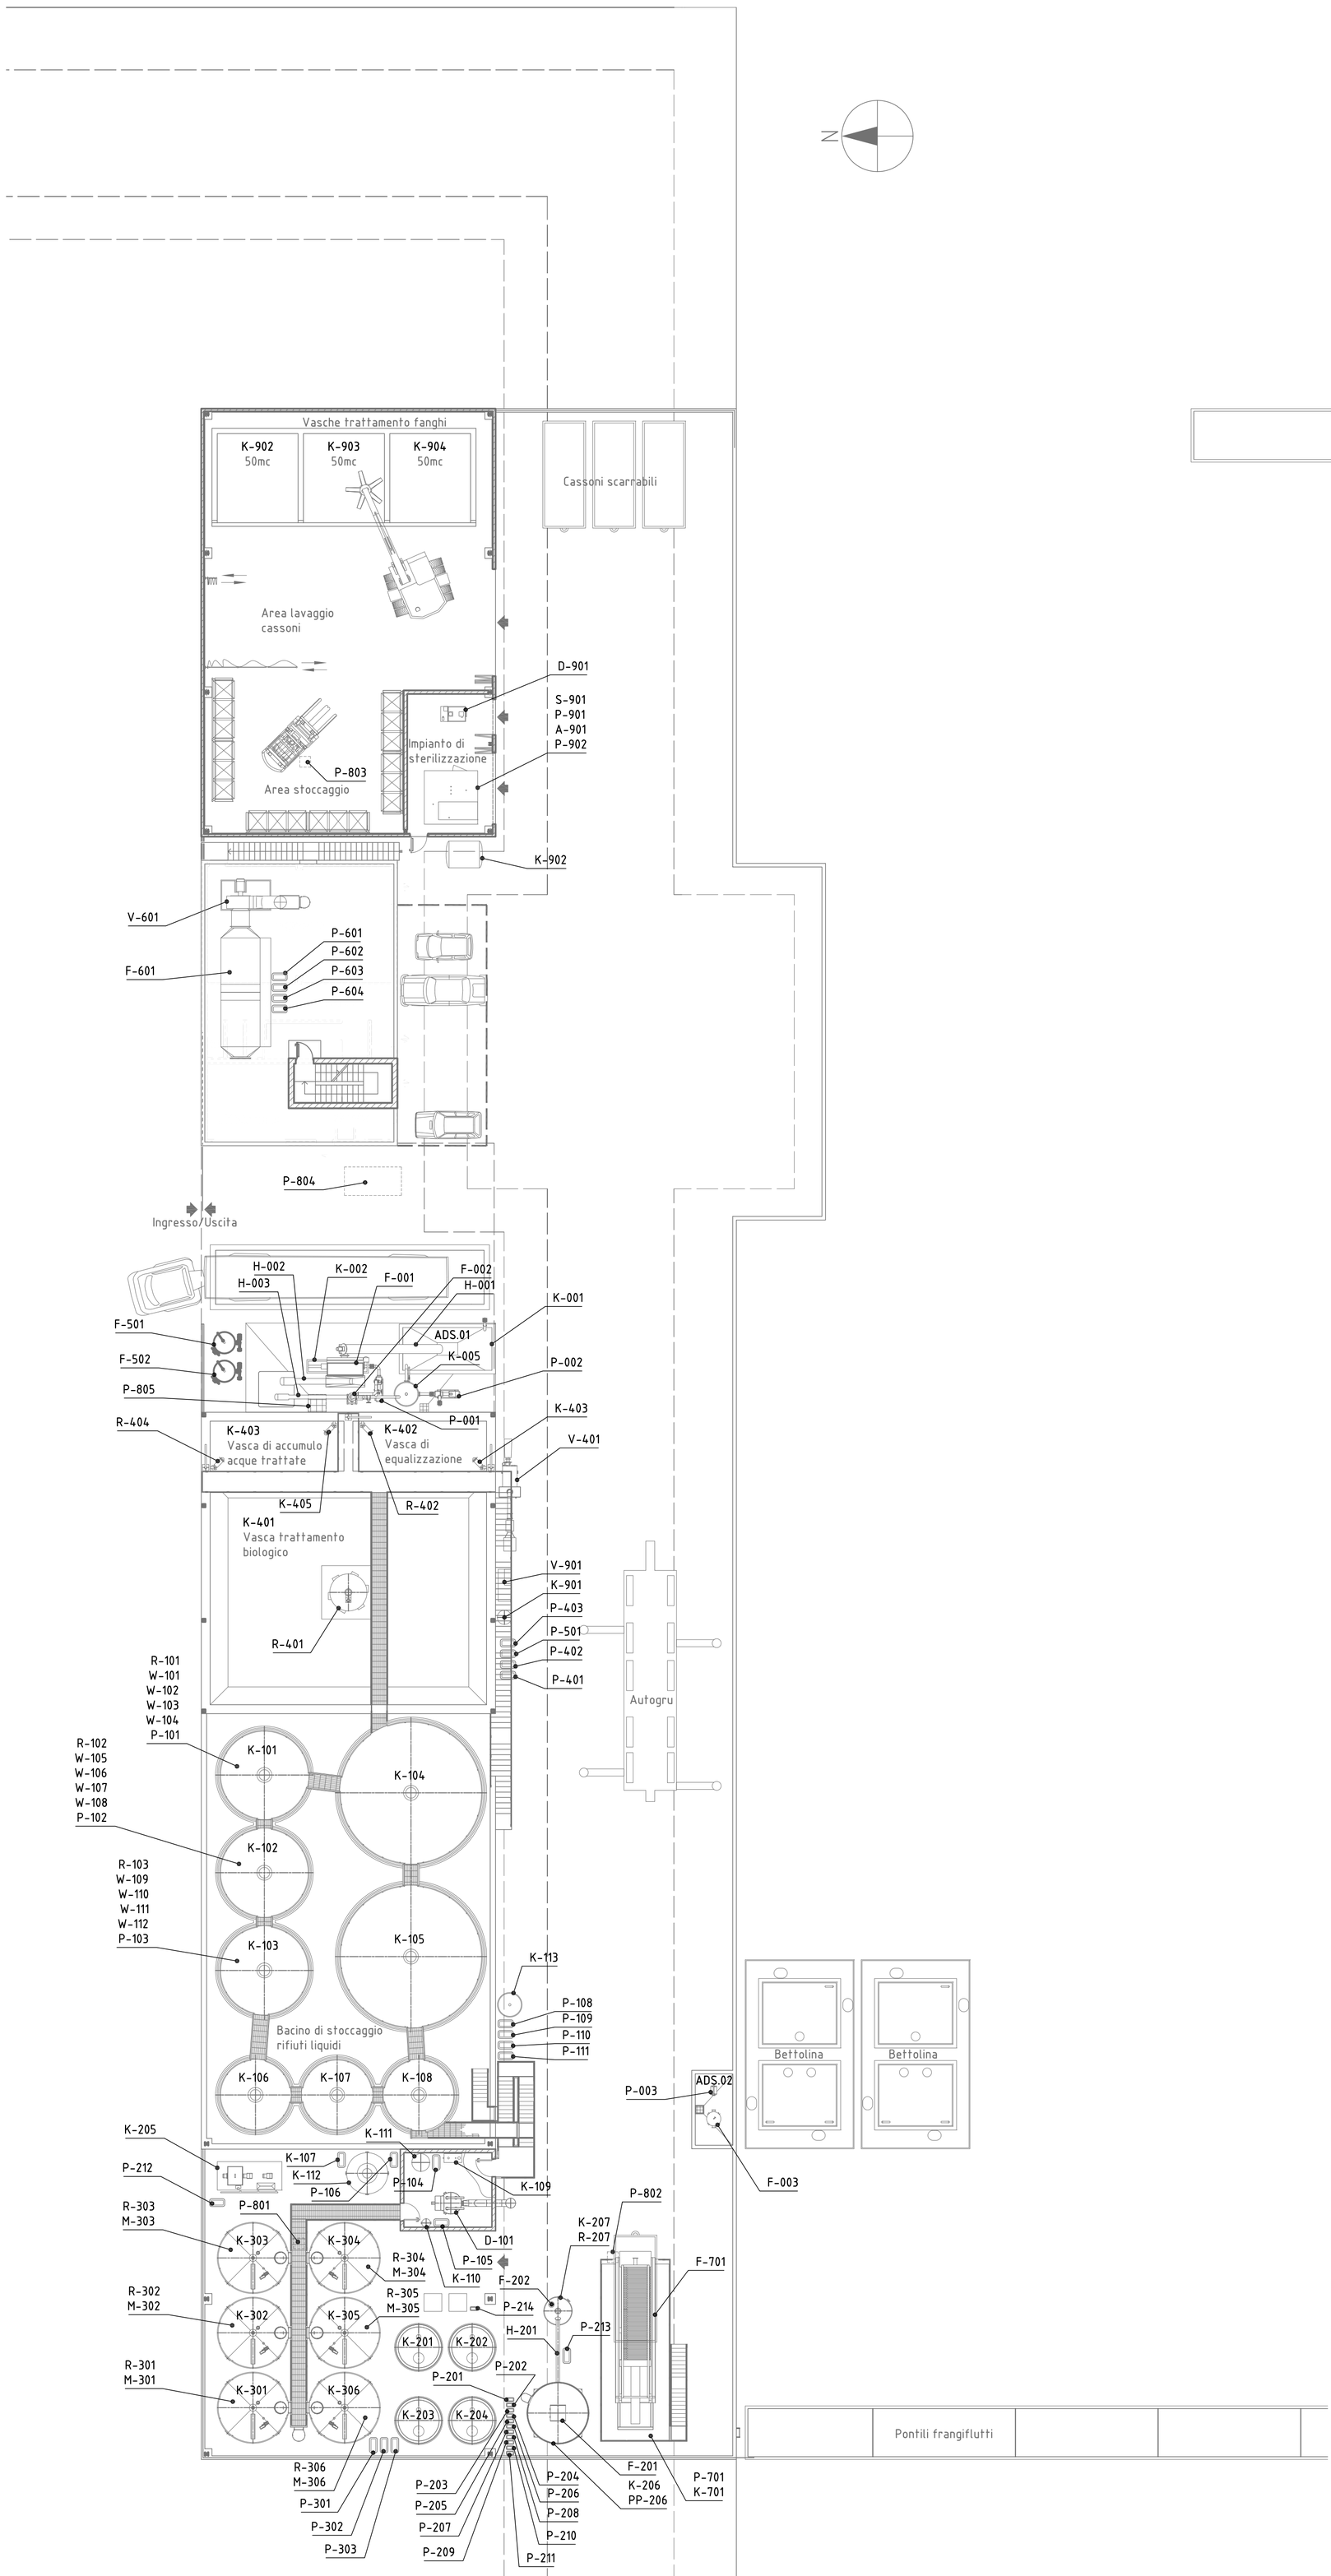


REGIONE LIGURIA

PROVINCIA di LA SPEZIA
COMUNE di LA SPEZIA

Progettazione ai fini della Valutazione di Impatto Ambientale (V.I.A.) di una piattaforma polifunzionale per la gestione di rifiuti pericolosi e non, sita nel Porto Mercantile, Molo Garibaldi.

SEPOR S.p.A.
Via del Molo 64/B - 19126 La Spezia (SP)
Partita I.v.a.: 00713770113
Telefono: 0187 511535 - Fax: 0187 511545
www.sepor.it

società attestata da SOA RINA
Member of CISQ Federation RINA ISO 9001 · ISO 14001 Certified Systems

IL RICHIEDENTE (timbro e firma)

SEPOR s.r.l. Via del Molo, 64/B 19126 LA SPEZIA P.IVA 00713770113

IL PROGETTISTA (timbro e firma)

ARCH. ANDREA FERRARA ORDINE DEGLI INGEGNERI PROVINCIA DI LA SPEZIA

Indice	Revisione / Revision / Modification	Data	Disegno

TECHXA S.r.l.
Via Pasquale Coppa Zuccari, 8 - 65013 Città Sant'Angelo (PE)
Tel. (+39) 085.96.90.424 - Fax (+39) 085.96.90.111
www.techxa.it e-mail: info@techxa.it

ISO 9001 BUREAU VERITAS Certification

GRUPPO Group / Groupe: 07B	DISEGNI DI RIFERIMENTO N°: Reference drawings / Plans de référence: 11.082.07B.0020	SCALA DISEGNO: Drawing Scale / Echelle Dessin	1:200
		SCALA PLOTTAGGIO: Plot scale / Echelle de plot.	1:1
Piattaforma polivalente Localizzazione item apparecchiature elettromeccaniche e tanks		SOSTITUISCE il NUM. Replaces Number / Remplaces Nombre	----
		REDATTO: Prepared by / Rédigé	17/01/2012 — A. Profico
		VERIFICATO: Checked by/ Vérifié	18/01/2012 — A. Della Nebbia
		APPROVATO: Approved / Approuvé	**18/01/2012** — A. Ferrara
COMMESSA: Job / Commande: 11.082	LOCALITA': Locality/ Localité: La Spezia	DISEGNO N°: Drawing N° / Dessin N°: 11.082.07B.0027	Rev. — Pagina / Page: 1/1

DATA di PLOTTAGGIO: 20/01/2012

SETTAGGIO PENNE: mm.0.10 mm.0.20 mm.0.30 mm.0.40 mm.0.6

E' vietato, senza nostra preventiva autorizzazione: riprodurre, copiare, rendere disponibile a terzi questo disegno.
Without our previous authorization this drawing can neither be copied nor disclosed to third persons.
Il est interdit sans notre autorisation: de copier, reproduire ou communiquer ce dessin à des tiers.

A1