
Carta delle Proprieta Comunali

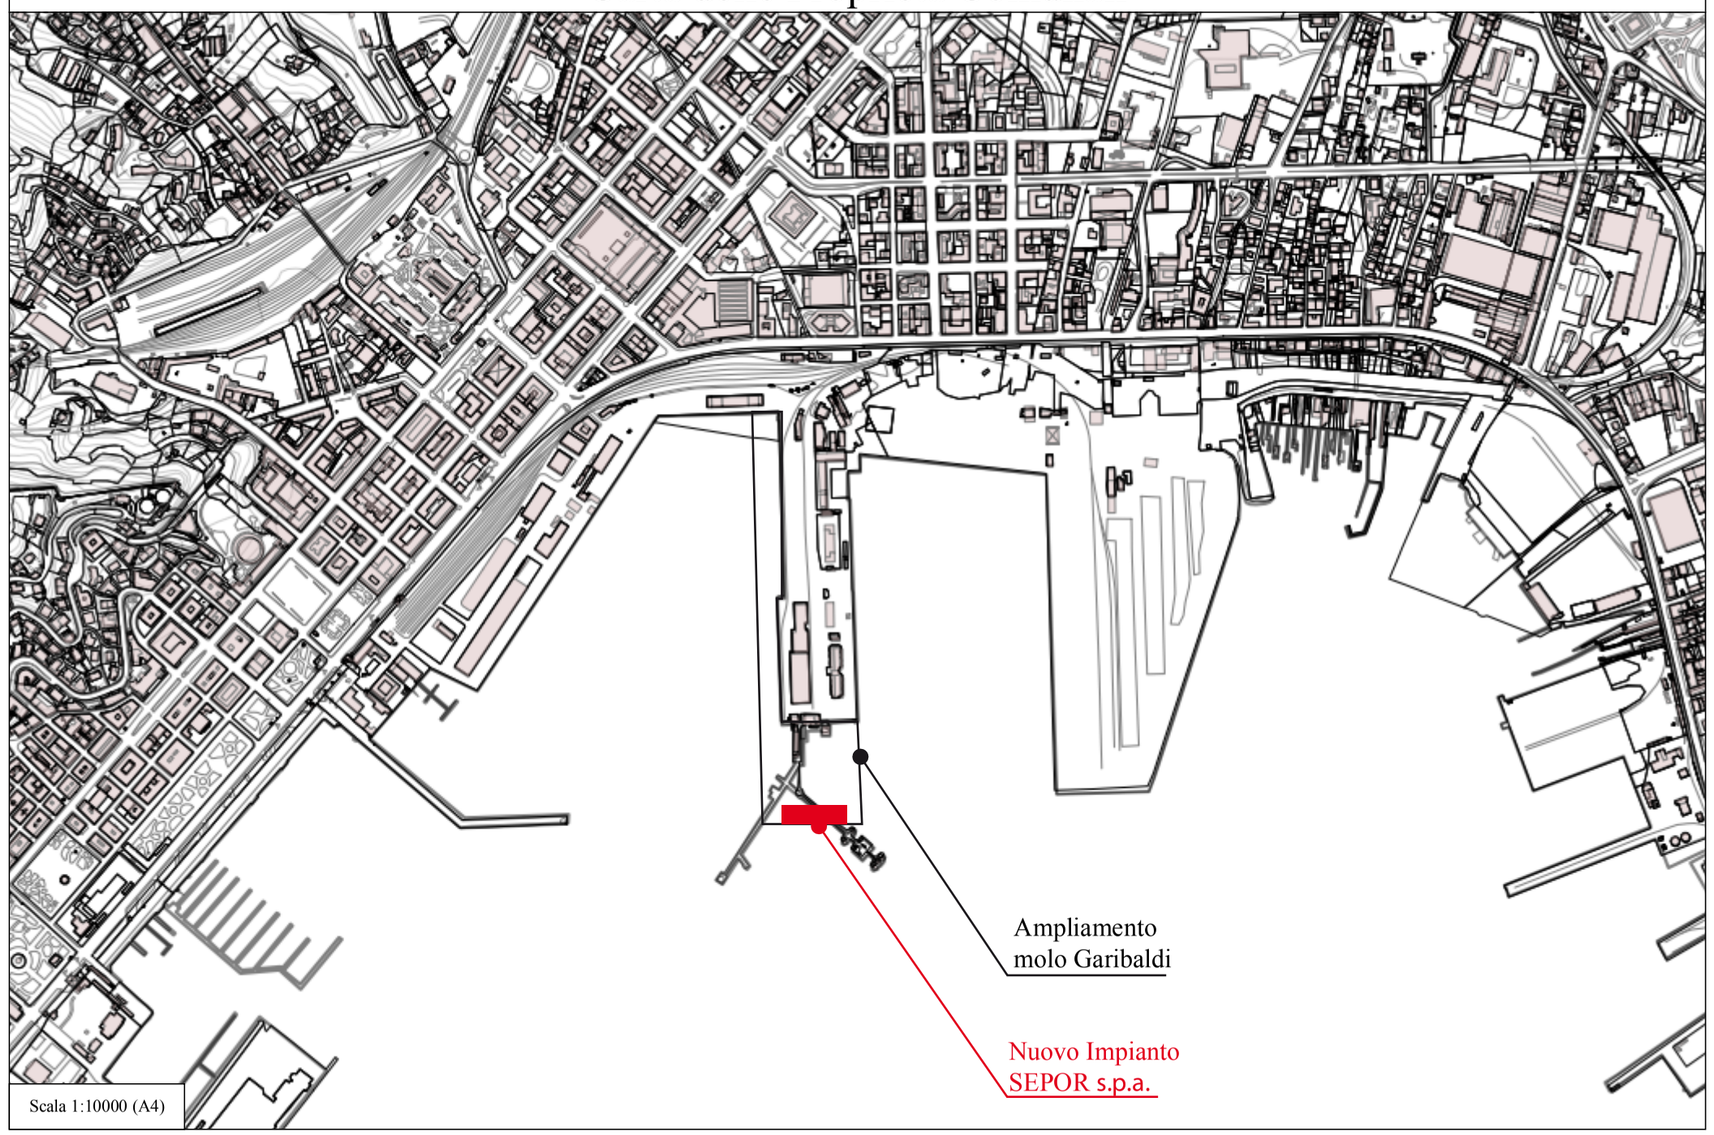

Scala 1:10000 (A4)

Cartografia di base		
Carta Tecnica Regionale		
Carta Tecnica Regionale	Limite Comunale	Infrastrutture
Gallerie	edifici	edifici nuovi
Cartografia catastale		
Catasto terreni		

REGIONE LIGURIA

PROVINCIA di LA SPEZIA
COMUNE di LA SPEZIA

**Progettazione ai fini della Valutazione di Impatto Ambientale (V.I.A.)
di una piattaforma polifunzionale per la gestione di rifiuti pericolosi e non,
sita nel Porto Mercantile, Molo Garibaldi.**

SEPOR s.p.a.
Via del Molo 64/B - 19126 La Spezia (SP)
Partita i.v.a.: 00713770113
Telefono: 0187 511535 - Fax: 0187 511545
www.sepor.it

IL RICHIEDENTE (timbro e firma)

SEPOR s.p.a. Via del Molo 64/B 19126 LA SPEZIA P.IVA 00713770118

IL PROGETTISTA (timbro e firma)

ANDREA FERRARA INGEGNERI PROV. DI LA SPEZIA 2465 SEZ. A

Indice	Revisione / Revision / Modification	Data	Disegno

TECHXA S.r.l.
Via Pasquale Coppa Zuccari, 8 - 65013 Città Sant'Angelo (PE)
Tel. (+39) 085.96.90.424 - Fax (+39) 085.96.90.111
www.techxa.it e-mail: info@techxa.it

GRUPPO / Group / Groupe: 07B

DISEGNI DI RIFERIMENTO N°: / Reference drawings / Plans de référence

SCALA DISEGNO: / Drawing Scale / Echelle Dessin: 1:10000

SCALA PLOTTAGGIO: / Plot scale / Echelle de plot.: 1:1

SOSTITUISCE il NUM. / Replaces Number / Remplaces Nombre:

Piattaforma polivalente

Estratto topografico in scala 1:10000

Fonte: S.I.T. Comunale La spezia

REDATTO: / Prepared by / Rédigé	18/01/2012	S. Monopoli
VERIFICATO: / Checked by/ Vérifié	19/01/2012	A. Della Nebbia
APPROVATO: / Approved / Approuvé	**19/01/2012**	A. Ferrara

COMMESSA: / Job / Commande: 11.082

LOCALITA': / Locality/ Localité: La Spezia

DISEGNO N°: Drawing N° / Dessin N°: 11.082.07B.0070

Rev.:

Pagina / Page: 1/1

DATA di PLOTTAGGIO: 18/01/2012

SETTAGGIO PENNE: mm.0.10 mm.0.20 mm.0.30 mm.0.40 mm.0.6

E' vietato, senza nostra preventiva autorizzazione: riprodurre, copiare, rendere disponibile a terzi questo disegno.
Without our previous authorization this drawing can neither be copied nor disclosed to third persons.
Il est interdit sans notre autorisation: de copier, reproduire ou communiquer ce dessin à des tiers.

A2