REGIONE LIGURIA

PROVINCIA di LA SPEZIA
COMUNE di LA SPEZIA

Progettazione ai fini della Valutazione di Impatto Ambientale (V.I.A.) di una piattaforma polifunzionale per la gestione di rifiuti pericolosi e non, sita nel Porto Mercantile, Molo Garibaldi.

SEPOR S.p.A.

società attestata da SOA RINA

Member of CISQ Federation RINA ISO 9001 · ISO 14001 Certified Systems

SEPOR s.p.a.

Via del Molo 64/B - 19126 La Spezia (SP)
Partita I.v.a.: 00713770113
Telefono: 0187 511535 - Fax: 0187 511545
www.sepor.it

IL RICHIEDENTE (timbro e firma)

SEPOR S.p.A. Via del Molo 64/B 19126 LA SPEZIA P.IVA 00713770113

IL PROGETTISTA (timbro e firma)

ARCH. ANDREA FERRARA ORDINE DEGLI ARCHITETTI PROV. DI LA SPEZIA n. 451 DOTT. ARCH. PAESAGGISTA MIGLIANICO

Indice	Revisione / Revision / Modification	Data	Disegno

ISO 9001 BUREAU VERITAS Certification

TECHXA

TECHXA S.r.l.

Via Pasquale Coppa Zuccari, 8 - 65013 Città Sant'Angelo (PE)
Tel. (+39) 085.96.90.424 - Fax (+39) 085.96.90.111
www.techxa.it e-mail: info@techxa.it

GRUPPO Group / Groupe 07B	DISEGNI DI RIFERIMENTO N°: Reference drawings / Plans de référence ----	SCALA DISEGNO: Drawing Scale Echelle Dessin	1:1
		SCALA PLOTTAGGIO: Plot scale / Echelle de plot.	1:1
Piattaforma polivalente Concessione demaniale marittima		SOSTITUISCE il NUM. Replaces Number Remplaces Nombre	----
		REDATTO: Prepared by / Rédigé	19/01/2012 A. Profico
		VERIFICATO: Checked by/ Vérifié	20/01/2012 A. Della Nebbia
		APPROVATO: Approved / Approuvé	**20/01/2012** A. Ferrara

COMMESSA: Job / Commande	LOCALITA': Locality/ Localité	DISEGNO N°: Drawing N° / Dessin N°	Rev.	Pagina / Page
11.082	La Spezia (SP)	11.082.07B.0071		1/1

SETTAGGIO PENNE: mm.0.10 mm.0.20 mm.0.30 mm.0.40 mm.0.6

DATA di PLOTTAGGIO: 25/01/2012

E' vietato, senza nostra preventiva autorizzazione: riprodurre, copiare, rendere disponibile a terzi questo disegno.
Without our previous authorization this drawing can neither be copied nor disclosed to third persons.
Il est interdit sans notre autorisation: de copier, reproduire ou communiquer ce dessin à des tiers.

A4



Autorità Portuale della Spezia

Spett.le
SEPOR S.p.A.
Via del Molo, 64/B
19126 - La Spezia

Autorita' Portuale della Spezia
Prot. **Uscita del 21/09/2011**
Numero: **0010593**
Classifica:

Raccomandata A.R.

OGGETTO: **Istanza di rilascio di nuova concessione demaniale marittima del 30/08/2011 – assunta a prot. n. 9491**

In riferimento al foglio prot. n. gp/256/2011 di codesta Società, si comunica che sono in corso le procedure per il rilascio della concessione demaniale marittima di un'area di mq. 3.585 nella zona in testata al Molo Garibaldi, di cui all'istanza in oggetto.

Si precisa che comunque la durata di tale concessione sarà vincolata alla durata dell'affidamento del servizio di ritiro e smaltimento dei rifiuti solidi e liquidi prodotti dalle navi che fanno scalo ed operano nel porto della Spezia.

Il Responsabile dell'Area
Lavoro e Innovazione, Amm.ne del Personale e del Demanio
Maurizio Pozella

SID – Sistema Informativo Demanio marittimo

Modello Domanda D1

- per la compilazione vedasi "Guida alla compilazione del Modello Domanda D1 – Parte 1 - (Domanda di rilascio concessione e di eventuale contestuale anticipata occupazione – richiesta di destinazione demaniali marittime ad altri usi pubblici)"

MARCA DA BOLLO
Ministero dell'Economia e delle Finanze
€ 14,62
Agenzia Entrate
00007434 0000048B W01P2001
00026470 14/03/2007 08:55:29
0001-00009 EADD6C422D1608C5
0 1 06 096028 579 2

AMMINISTRAZIONE COMPETENTE AUTORITA' PORTUALE DELLA SPEZIA

Quadro principale	DOMANDA DI RILASCIO CONCESSIONE E DI EVENTUALE CONTESTUALE ANTICIPATA OCCUPAZIONE – RICHIESTA DI DESTINAZIONE DI ZONE DEMANIALI MARITTIME AD ALTRI USI PUBBLICI

Codice Fiscale del richiedente (D.P.R. 02/11/76 n.784 s.m.) 00713770113

Durata anni 10 mesi giorni

Decorrenza giorno 01 mese 11 anno 2011
(eventuale - non vincolante per l'Amministrazione -)

Concessione oggetto di rinnovo (da compilarsi solo nel caso in cui il presente Modello venga utilizzato per la proposizione della domanda di rinnovo della concessione – vedasi guida paragrafo 1.1)

Amministrazione che ha rilasciato il titolo

Numero concessione | Anno concessione | Tipo concessione: (Barrare la casella di interesse) L F

Estremi domanda precedente (eventuale)

Amministrazione a cui è stata presentata

Numero di protocollo: Codice Amministrazione | Codice AOO | Nr. registrazione

Data registrazione: anno | mese | giorno

QUADRI BASE COMPILATI

			INTERCALARI UTILIZZATI (N.RO)
☐	***RF***	RICHIEDENTE – persona fisica	
☐	***RD***	RICHIEDENTE – soggetto diverso da persona fisica	
☐	***AR***	AMMINISTRAZIONE RICHIEDENTE	
☐	***US***	USO E SCOPI	
☐	***T***	DATI TECNICI	
☐	***D***	DOCUMENTAZIONE A CORREDO DELLA DOMANDA	

QUADRI INTEGRATIVI COMPILATI

☐	***E***	ELEZIONE DOMICILIO RICHIEDENTE
☐	***P***	PROCURATORE
☐	***AO***	ANTICIPATA OCCUPAZIONE
☐	***S***	STAGIONALITA'
☐	***UI***	ULTERIORI INFORMAZIONI

Il sottoscritto dichiara che tutte le informazioni contenute nella presente domanda sono veritiere

Luogo e data La Spezia, 02.08.2011 FIRMA

Sepor S.p.A
Via del Molo, 64/B
19126 La Spezia
P.Iva 00713770113

Spazio riservato all'Ufficio


Numero di protocollo: Codice Amministrazione AUTORITA' PORTUALE | Codice AOO | Nr. registrazione

Data registrazione: 30 AGO 2011 anno | mese | giorno

DELLA SPEZIA
per Ricevuta

FIRMA DEL RESPONSABILE

Versione 1.0 del 2003

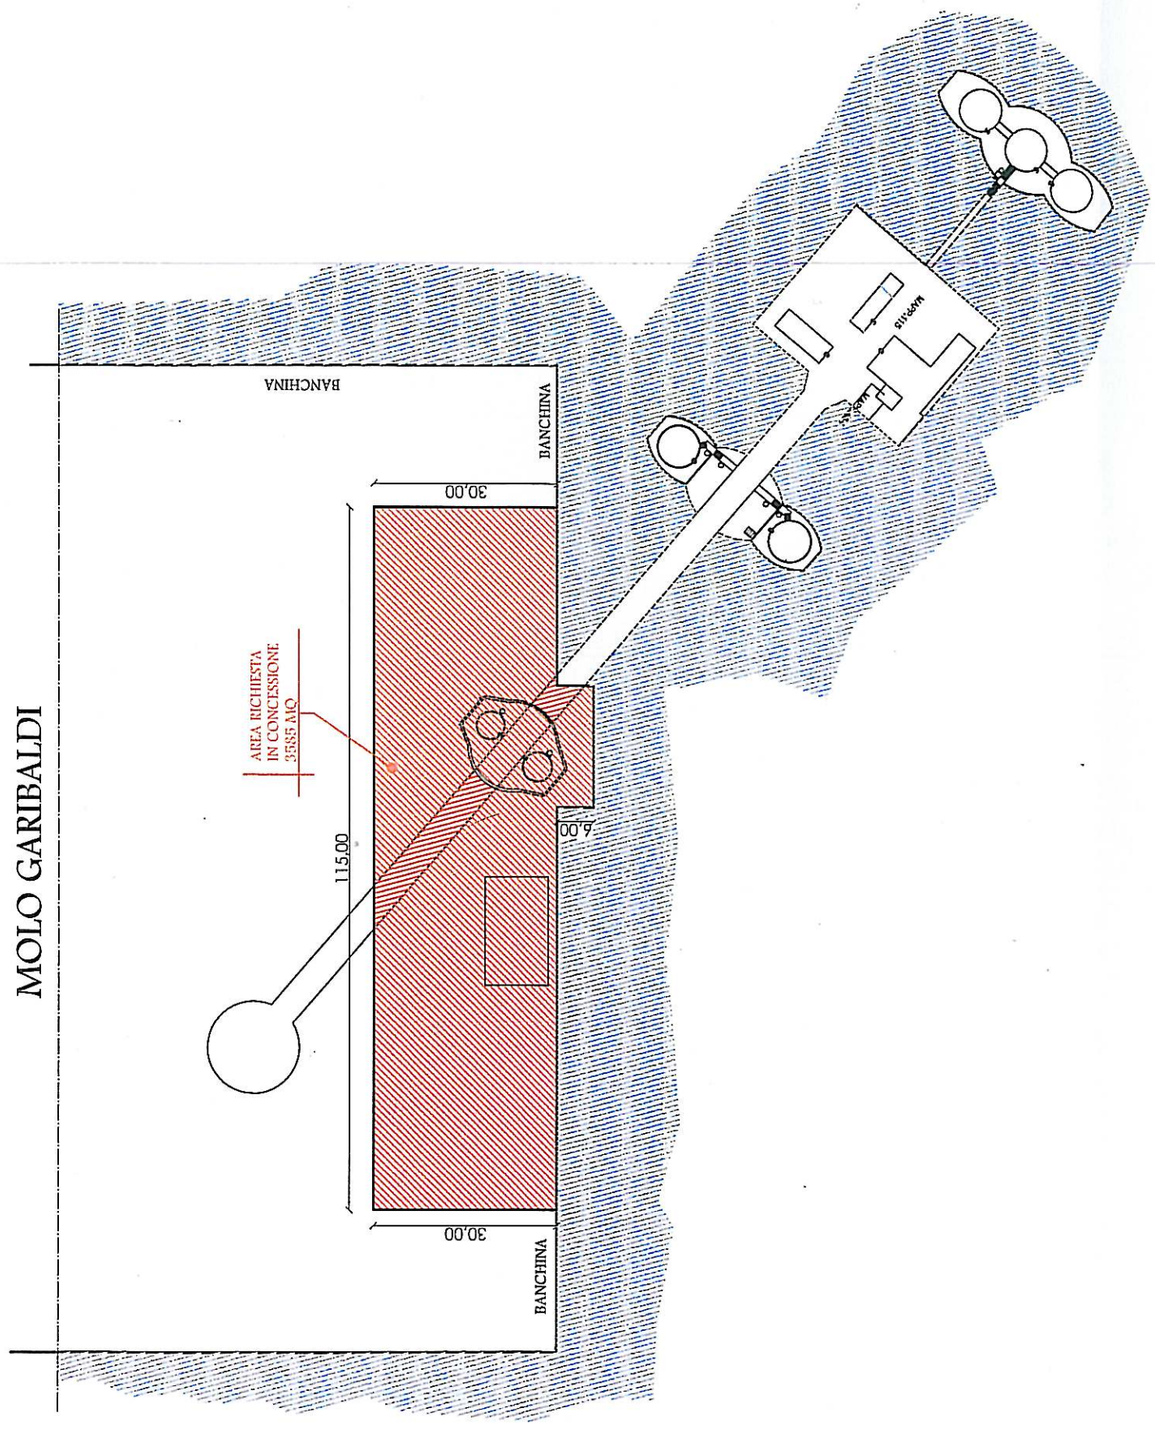

Studio Tecnico Geom. CRISTIAN BIGGI

Ubicazione Studio Tecnico
Via Chiodo n° 1/c, Ceparana di Bolano(Sp)
Tel&Fax 0187/940165
E-Mail info@geometrabiggi.it

TAVOLA U

OGGETTO: Planimetria generale con indicazione dell'area richiesta in concessione

committente: Sepor S.p.A.

DATA: 02.08.2011

DATA: 02.08.2011
COMUNE: LA SPEZIA (SP)

SCALA 1:1000

IL PROGETTISTA

(Cristian Geom. Biggi)

IL COMMITTENTE

(Firma)