


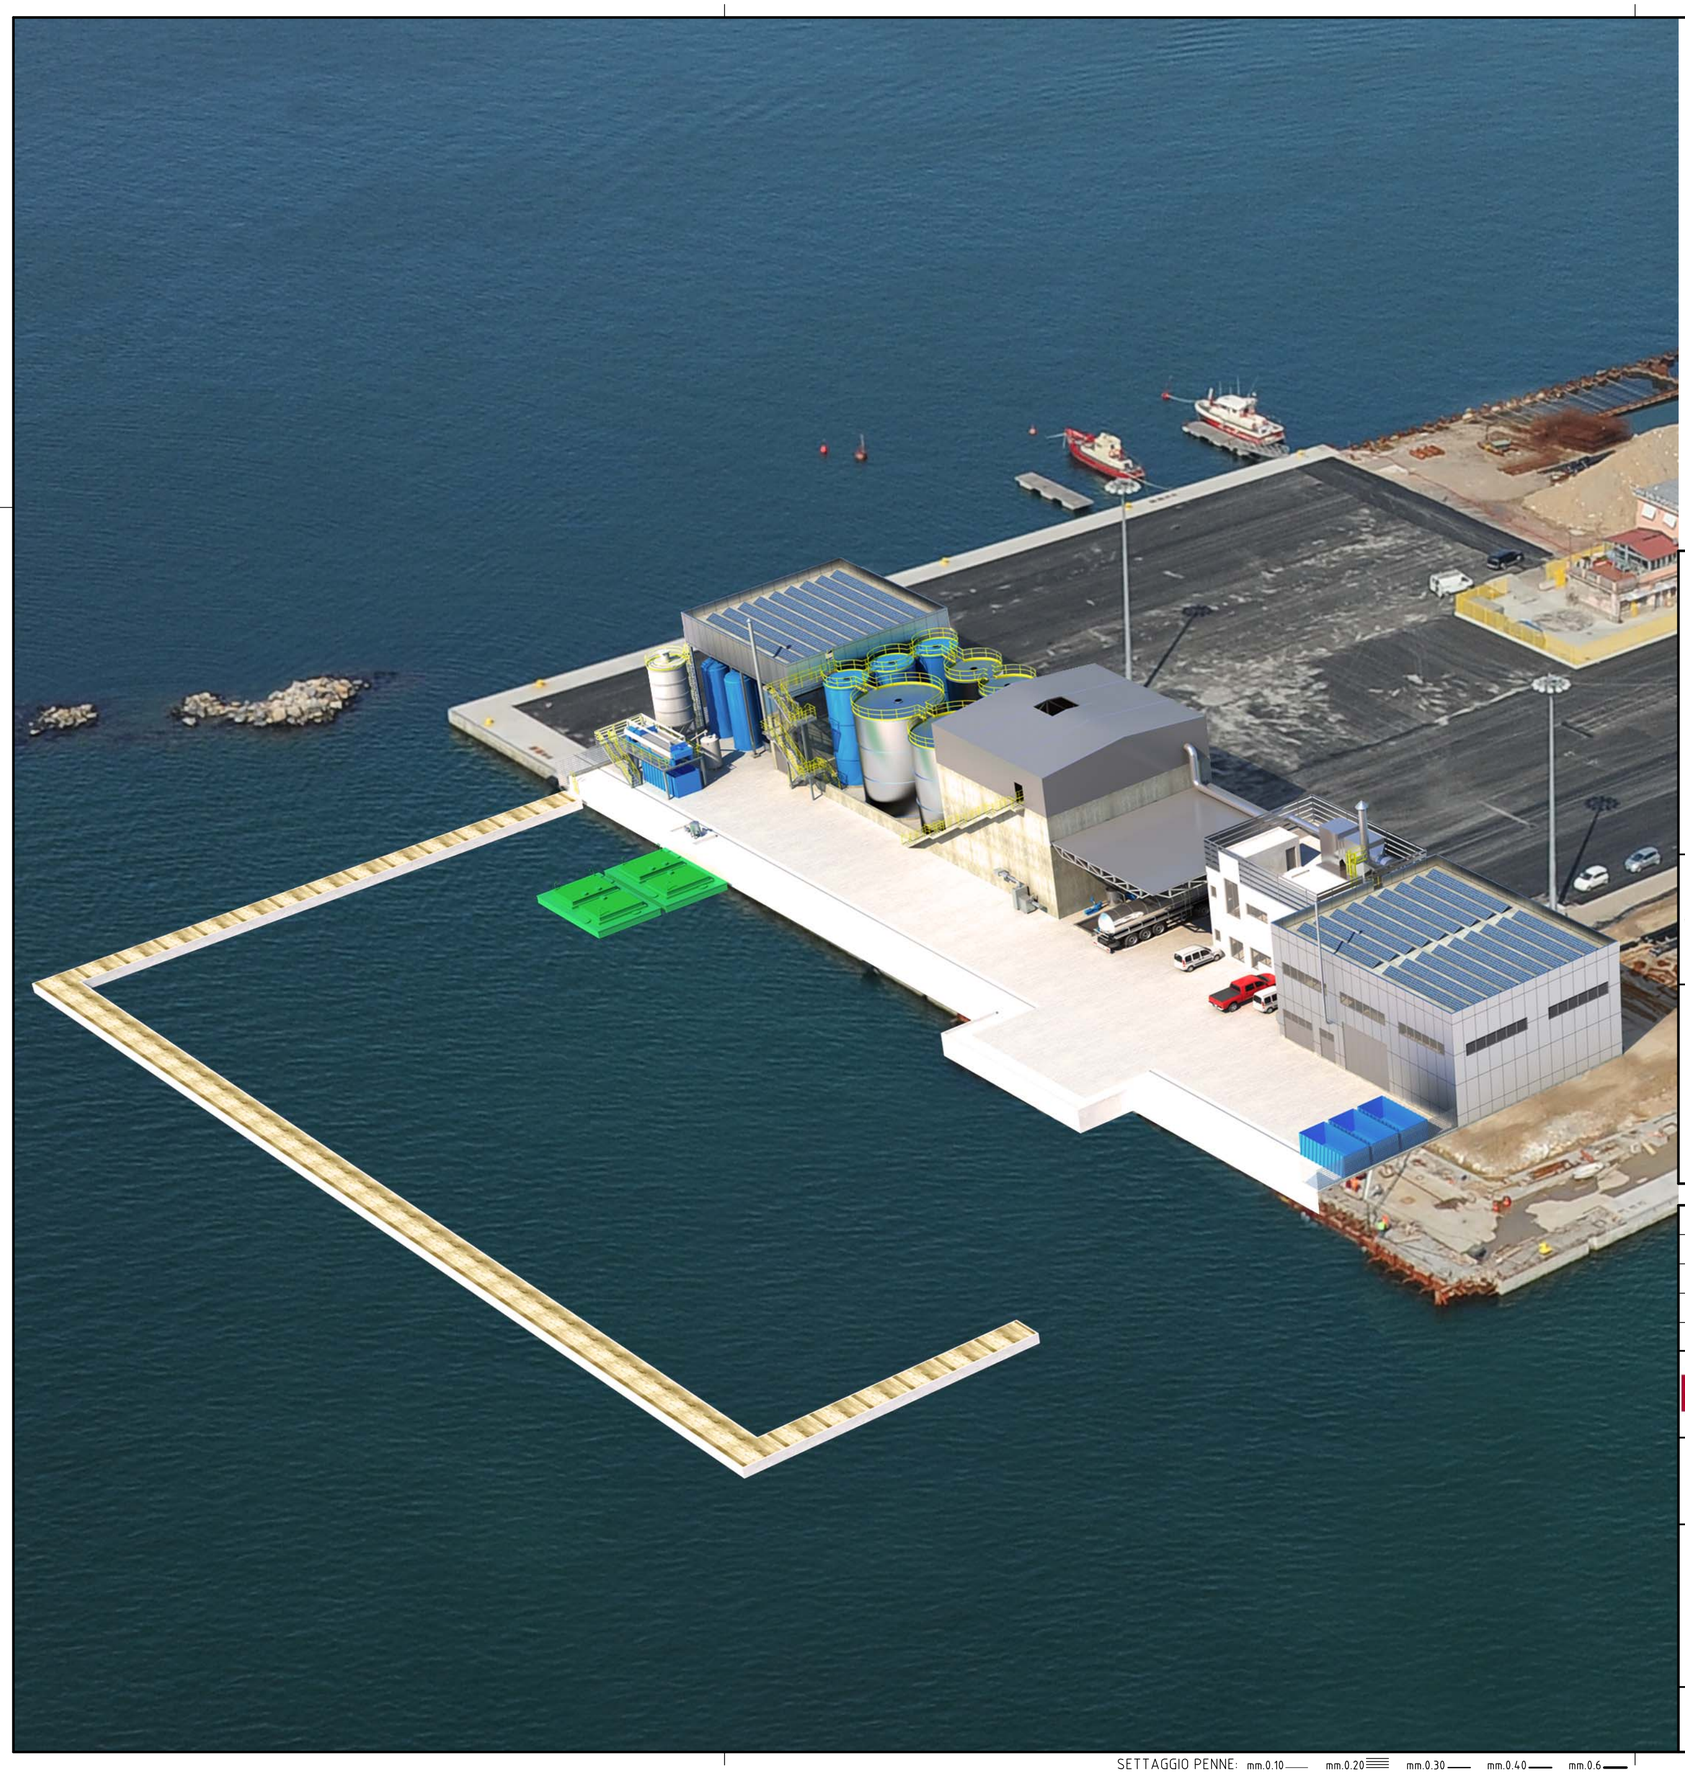

REGIONE LIGURIA

PROVINCIA di LA SPEZIA
COMUNE di LA SPEZIA

Piattaforma polifunzionale per la gestione dei rifiuti pericolosi e non sita nel Porto Mercantile, Molo Garibaldi.
Autorizzazione Integrata Ambientale ai sensi del DLGS 18/02/2005 N°59 per la gestione dell'impianto.

SEPOR S.p.A.

società attestata da SOA RINA

SEPOR s.p.a.
Via del Molo 64/B - 19126 La Spezia (SP)
Partita i.v.a.: 00713770113
Telefono: 0187 511535 - Fax: 0187 511545
www.sepor.it

IL RICHIEDENTE (timbro e firma)

SEPOR s.p.a. Via del Molo, 64/B 19126 LA SPEZIA P.IVA 00713770118

IL PROGETTISTA (timbro e firma)

DOTT. ARCH. ANDREA FERRARA

Indice	Revisione / Revision / Modification	Data	Disegno

TECHXA S.r.l.
Via Pasquale Coppa Zuccari, 8 - 65013 Città Sant'Angelo (PE)
Tel. (+39) 085.96.90.424 - Fax (+39) 085.96.90.111
www.techxa.it e-mail: info@techxa.it

GRUPPO / Group / Groupe: 07B

DISEGNI DI RIFERIMENTO N°: / Reference drawings / Plans de référence

SCALA DISEGNO: / Drawing Scale / Echelle Dessin

SCALA PLOTTAGGIO: / Plot scale / Echelle de plot.: 1:1

Piattaforma polivalente

Fotoinserimento dell'intervento

SOSTITUISCE il NUM. / Replaces Number / Remplaces Nombre

REDATTO: / Prepared by / Rédigé	20/01/2012	S. Monopoli
VERIFICATO: / Checked by/ Vérifié	23/01/2012	A. Della Nebbia
APPROVATO: / Approved / Approuvé	**23/01/2012**	A. Ferrara

COMMESSA: / Job / Commande: 11.082

LOCALITA': / Locality/ Localité: La Spezia

DISEGNO N°: Drawing N° / Dessin N°: 11.082.07B.0077

Rev.

Pagina / Page: 1/1

DATA di PLOTTAGGIO: 20/01/2012

SETTAGGIO PENNE: mm.0.10 mm.0.20 mm.0.30 mm.0.40 mm.0.6

E' vietato, senza nostra preventiva autorizzazione: riprodurre, copiare, rendere disponibile a terzi questo disegno.
Without our previous authorization this drawing can neither be copied nor disclosed to third persons.
Il est interdit sans notre autorisation: de copier, reproduire ou communiquer ce dessin à des tiers.

A2