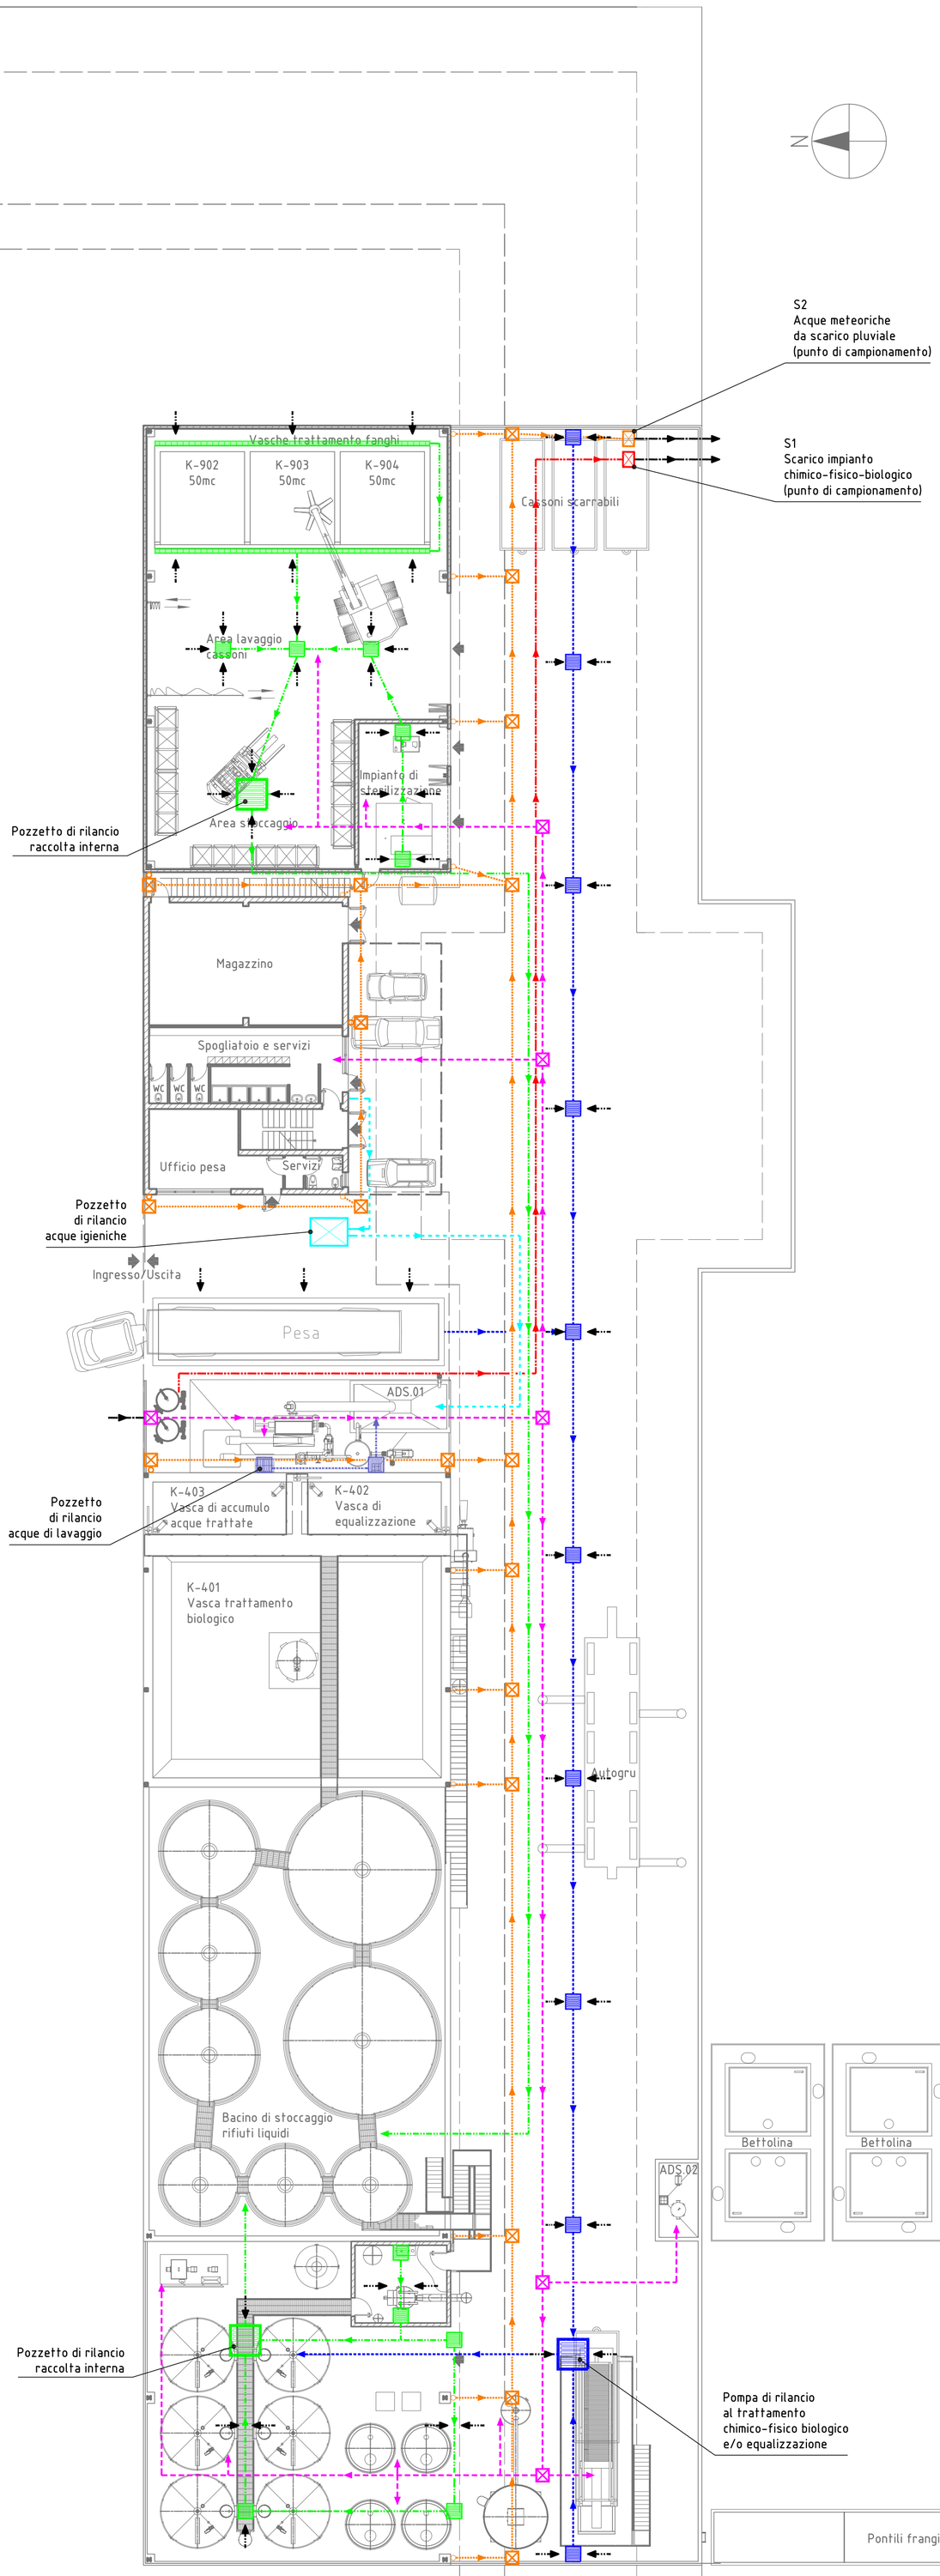


Legenda

- Rete acque servizi igienici
- Rete di raccolta/rilancio interno capannone
- Rete di scarico acque trattate da impianto chimico-fisico
- Rete di raccolta acque meteoriche da scarichi pluviali
- Rete di approvvigionamento idrico
- Rete di raccolta area di scarico
- Rete di raccolta piazzale esterno
- Pluviale
- Pozzetto di ispezione
- Pozzetto di collegamento
- Caditoia
- Linea di pendenza

REGIONE LIGURIA

PROVINCIA di LA SPEZIA
COMUNE di LA SPEZIA

Progettazione ai fini della Valutazione di Impatto Ambientale (V.I.A.) di una piattaforma polifunzionale per la gestione di rifiuti pericolosi e non, sita nel Porto Mercantile, Molo Garibaldi.

SEPOR S.p.A.

società attestata da SOA RINA

Member of CISQ Federation RINA ISO 9001 · ISO 14001 Certified Systems

SEPOR s.p.a.
Via del Molo 64/B - 19126 La Spezia (SP)
Partita I.v.a.: 00713770113
Telefono: 0187 511535 - Fax: 0187 511545
www.sepor.it

IL RICHIEDENTE (timbro e firma)

SEPOR s.p.a. Via del Molo 64/B 19126 LA SPEZIA P.IVA 00713770118

IL PROGETTISTA (timbro e firma)

ORD. ARCHITETTI PIANIFICATORI PAESAGGISTI E CONSERVATORI PROVINCIA DI LA SPEZIA ANDREA FERRARA

Indice	Revisione / Revision / Modification	Data	Disegno

TECHXA S.r.l.
Via Pasquale Coppa Zuccari, 8 - 65013 Città Sant'Angelo (PE)
Tel. (+39) 085.96.90.424 - Fax (+39) 085.96.90.111
www.techxa.it e-mail: info@techxa.it

GRUPPO / Group / Groupe: 07B	DISEGNI DI RIFERIMENTO N°: / Reference drawings / Plans de référence: 11.082.07B.0020	SCALA DISEGNO: / Drawing Scale / Echelle Dessin	1:200
		SCALA PLOTTAGGIO: / Plot scale / Echelle de plot.	1:1
		SOSTITUISCE il NUM. / Replaces Number / Remplaces Nombre	----
		REDATTO: / Prepared by / Rédigé	17/01/2012 A. Profico
		VERIFICATO: / Checked by/ Vérifié	18/01/2012 A. Della Nebbia
		APPROVATO: / Approved / Approuvé	**18/01/2012** A. Ferrara
COMMESSA: / Job / Commande: 11.082	LOCALITA': / Locality/ Localité: La Spezia	DISEGNO N°: Drawing N° / Dessin N°: 11.082.07B.0081	Rev. / Pagina / Page: 1/1

Piattaforma polivalente

Planimetria stabilimento (Rete idrica e fognaria)

DATA di PLOTTAGGIO: 21/01/2012

SETTAGGIO PENNE: mm.0.10 mm.0.20 mm.0.30 mm.0.40 mm.0.6

E' vietato, senza nostra preventiva autorizzazione: riprodurre, copiare, rendere disponibile a terzi questo disegno.
Without our previous authorization this drawing can neither be copied nor disclosed to third persons.
Il est interdit sans notre autorisation: **de copier, reproduire ou communiquer ce dessin à des tiers.**

A1