
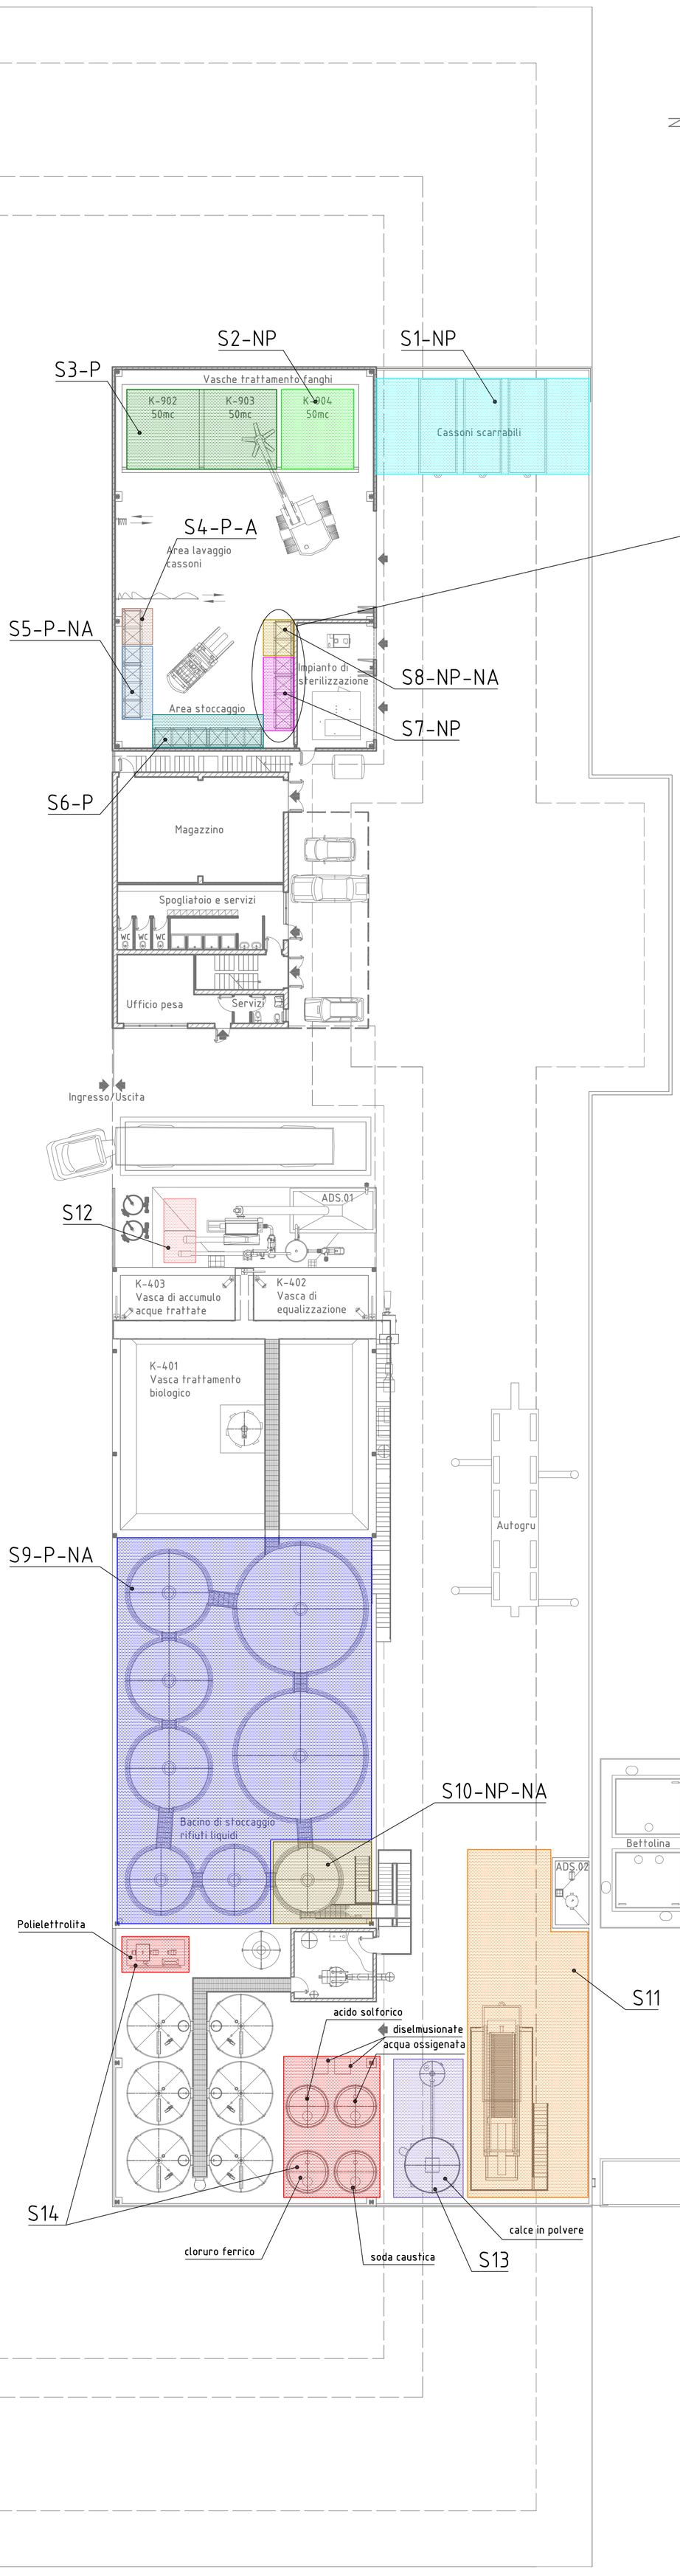


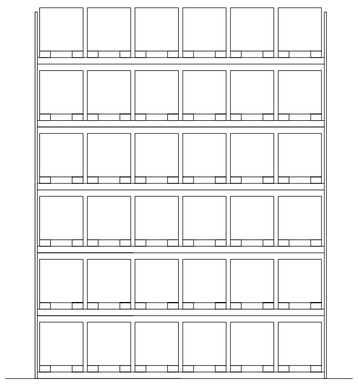

Particolare in alzato dell'organizzazione dei rifiuti entro la scaffalatura (1:100) Tip.

Sigla area	Tipologia dello stoccaggio	Capacità stoccaggio
S1-NP	Stoccaggio rifiuti solidi non pericolosi in cassoni a tenuta - area di stoccaggio esterna (su piazzale impermeabilizzato)	45 ton
S2-NP	Stoccaggio rifiuti solidi non pericolosi in vasca a tenuta impermeabilizzata - area di stoccaggio interna al capannone	50 ton
S3-P	Stoccaggio rifiuti solidi pericolosi in vasche a tenuta impermeabilizzate - area di stoccaggio interna al capannone	100 ton
S4-P-A	Stoccaggio rifiuti liquidi pericolosi acidi posizionati su apposita scaffalatura - area di stoccaggio interna al capannone	12 ton
S5-P-NA	Stoccaggio rifiuti liquidi pericolosi neutro-alcalini posizionati su apposite scaffalature - area di stoccaggio interna al capannone	24 ton
S6-P	Stoccaggio rifiuti solidi pericolosi posizionati su apposita scaffalatura - area di stoccaggio interna al capannone	36 ton
S7-NP	Stoccaggio rifiuti solidi non pericolosi posizionati su apposita scaffalatura - area di stoccaggio interna al capannone	24 ton
S8-NP-NA	Stoccaggio rifiuti liquidi non pericolosi neutro-alcalini posizionati su apposita scaffalatura - area di stoccaggio interna al capannone	12 ton
S9-P-NA	Stoccaggio rifiuti liquidi pericolosi neutro alcalini in serbatoi cilindrici verticali (n.3 serbatoi da 150 mc/cad. + n.2 serbatoi da 350 mc/cad. + n.2 serbatoi da 100 mc/cad.)	1350 ton
S10-NP-NA	Stoccaggio rifiuti liquidi non pericolosi neutro alcalini in serbatoio cilindrico verticale (n.1 serbatoio da 100 mc/cad.)	100 ton
S11	Stoccaggio fanghi disidratati da trattamento chimico-fisico-biologico rifiuti liquidi in cassoni metalli a tenuta	30 ton
S12	Stoccaggio vaglio prodotto da impianti di grigliatura rifiuti liquidi in ingresso in cassoni metallici a tenuta	15 ton
S13	Stoccaggio calce in polvere funzionale al trattamento chimico-fisico rifiuti liquidi; stoccaggio in silos verticale	60 mc
S14	Stoccaggio reagenti liquidi funzionali al trattamento chimico-fisico	120 mc

REGIONE LIGURIA

PROVINCIA di LA SPEZIA
COMUNE di LA SPEZIA

Progettazione ai fini della Valutazione di Impatto Ambientale (V.I.A.) di una piattaforma polifunzionale per la gestione di rifiuti pericolosi e non, sita nel Porto Mercantile, Molo Garibaldi.

SEPOR S.p.A.

società attestata da SOA RINA

SEPOR s.p.a.
Via del Molo 64/B - 19126 La Spezia (SP)
P.artita I.v.a.: 00713770113
Telefono: 0187 511535 - Fax: 0187 511545
www.sepor.it

IL RICHIEDENTE (timbro e firma)

SEPOR s.r.l. Via del Molo, 64/B 19126 LA SPEZIA P.IVA 00713770118

IL PROGETTISTA (timbro e firma)

Indice	Revisione / Revision / Modification	Data	Disegno

TECHXA S.r.l.
Via Pasquale Coppa Zuccari, 8 - 65013 Città Sant'Angelo (PE)
Tel. (+39) 085.96.90.424 - Fax (+39) 085.96.90.111
www.techxa.it e-mail: info@techxa.it

GRUPPO / Group / Groupe: 07B

DISEGNI DI RIFERIMENTO N°: / Reference drawings / Plans de référence: 11.082.07B.0020

SCALA DISEGNO: / Drawing Scale / Echelle Dessin: 1:200

SCALA PLOTTAGGIO: / Plot scale / Echelle de plot.: 1:1

SOSTITUISCE il NUM. / Replaces Number / Remplaces Nombre: ----

Piattaforma polivalente

Planimetria stabilimento (Gestione rifiuti)

REDATTO: / Prepared by / Rédigé	18/01/2012	A. Profico
VERIFICATO: / Checked by/ Vérifié	19/01/2012	A. Della Nebbia
APPROVATO: / Approved / Approuvé	**19/01/2012**	A. Ferrara

COMMESSA: / Job / Commande: 11.082

LOCALITA': / Locality/ Localité: La Spezia

DISEGNO N°: Drawing N° / Dessin N°: 11.082.07B.0082

Rev.:

Pagina / Page: 1/1

DATA di PLOTTAGGIO: 20/01/2012

SETTAGGIO PENNE: mm.0.10 mm.0.20 mm.0.30 mm.0.40 mm.0.6

E' vietato, senza nostra preventiva autorizzazione: riprodurre, copiare, rendere disponibile a terzi questo disegno.
Without our previous authorization this drawing can neither be copied nor disclosed to third persons.
Il est interdit sans notre autorisation: de copier, reproduire ou communiquer ce dessin à des tiers.

A1