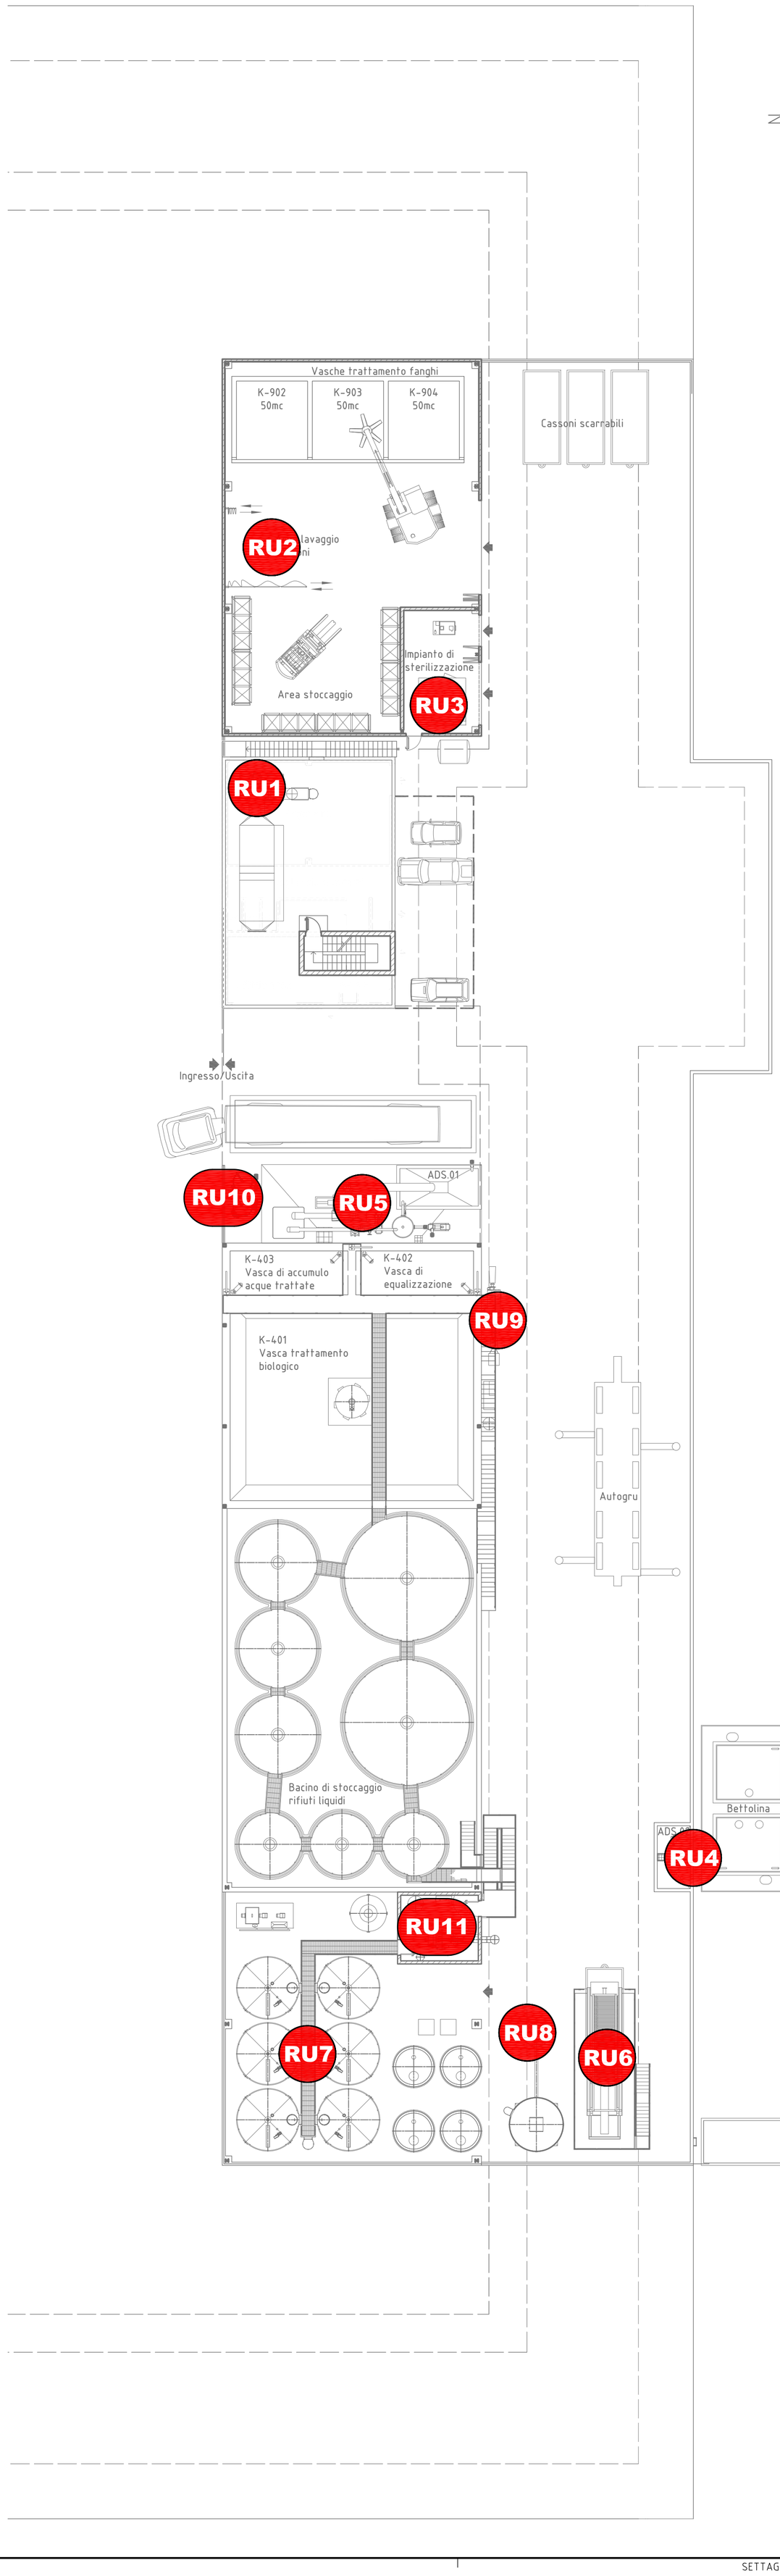


Linea impiantistica (punto di emissione)	Modalità di funzionamento	Livello dichiarato	Indicazione in pianta (quota in altezza)	Posizione
Linea ½: ventilatore impianto trattamento aeriformi	Continuo 24 h/giorno	Max 55 dB (A)	RU1 RU1 (7,65 m)	In prossimità del confine nord-est
Linea 1: area capannone (sistema di lavaggio cassoni	Continuo 8 h/giorno	Max 60 dB (A)	RU2 RU2 (1,5 m)	In prossimità del confine est
Linea 2: impianto di sterilizzazione e relativo generatore di vapore	Continuo 8 h/giorno	Max 55 dB (A)	RU3 RU3 (1,5 m)	All'interno del capannone
Linea 2: aree di scarico rifiuti liquidi ADS.02	Discontinuo 8 h/giorno	Max 60 dB (A)	RU4 RU4 (1,5 m)	In prossimità del confine sud-ovest
Linea 2: area di scarico rifiuti liquidi ADS.01	Discontinuo 8 h/giorno	Max 60 dB (A)	RU5 RU5 (2 m)	In prossimità del confine nord
Linea 2: filtropressa di disidratazione fanghi	Continuo 8 h/giorno	Max 65 dB (A)	RU6 RU6 (1,5 m)	In prossimità del confine sud-ovest
Linea 2: reattori di trattamento chimico-fisico batch	Continuo 8 h/giorno	Max 60 dB (A)	RU7 RU7 (5 m)	In prossimità del confine nord-ovest
Linea 2: impianto di stoccaggio/dissolutore calce	Continuo 8 h/giorno	Max 65 dB (A)	RU8 RU8 (1,5 m)	In prossimità del confine sud-ovest
Linea 2: compressore ossidazione biologica SBR	Continuo 24 h/giorno	Max 60 dB (A)	RU9 RU9 (1,0 m)	Al centro dell'area
Linea 2: filtri a sabbia	Continuo 24 h/giorno	Max 62 dB (A)	RU10 RU10 (0,5 m)	In prossimità del confine nord
Linea 2: caldaia e servizio del trattamento umulsioni oleose	8 h/giorno	Max 55 dB (A)	RU11 RU11 (5 m)	In prossimità del confine nord-ovest

REGIONE LIGURIA

PROVINCIA di LA SPEZIA
COMUNE di LA SPEZIA

Progettazione ai fini della Valutazione di Impatto Ambientale (V.I.A.) di una piattaforma polifunzionale per la gestione di rifiuti pericolosi e non, sita nel Porto Mercantile, Molo Garibaldi.

SEPOR S.p.A.

società attestata da SOA RINA — Member of CISQ Federation RINA ISO 9001 ISO 14001 Certified Systems

SEPOR s.p.a.
Via del Molo 64/B - 19126 La Spezia (SP)
Partita i.v.a.: 00713770113
Telefono: 0187 511535 - Fax: 0187 511545
www.sepor.it

IL RICHIEDENTE (timbro e firma)

SEPOR s.p.a. Via del Molo, 64/B 19126 LA SPEZIA P.IVA 00713770118

IL PROGETTISTA (timbro e firma)

DOTT. ING. ANDREA FERRARA — ORDINE INGEGNERI PROVINCIA DI LA SPEZIA — 1451 — MILANO

Indice	Revisione / Revision / Modification	Data	Disegno

ISO 9001 BUREAU VERITAS Certification

TECHXA S.r.l.
Via Pasquale Coppa Zuccari, 8 - 65013 Città Sant'Angelo (PE)
Tel. (+39) 085.96.90.424 - Fax (+39) 085.96.90.111
www.techxa.it e-mail: info@techxa.it

GRUPPO Group / Groupe: 07B	DISEGNI DI RIFERIMENTO N°: Reference drawings / Plans de référence: 11.082.07B.0020	SCALA DISEGNO: Drawing Scale / Echelle Dessin	1:200
		SCALA PLOTTAGGIO: Plot scale / Echelle de plot.	1:1
Piattaforma polivalente		SOSTITUISCE il NUM. Replaces Number / Remplaces Nombre	----
Planimetria stabilimento (Impianti-Attività rumorose)		REDATTO: Prepared by / Rédigé	17/01/2012 — A. Profico
		VERIFICATO: Checked by/ Vérifié	18/01/2012 — A. Della Nebbia
		APPROVATO: Approved / Approuvé	18/01/2012 — A. Ferrara
COMMESSA: Job / Commande: 11.082	LOCALITA': Locality/ Localité: La Spezia	DISEGNO N°: Drawing N° / Dessin N°: 11.082.07B.0083	Rev. — Pagina / Page: 1/1

DATA di PLOTTAGGIO: 21/01/2012

SETTAGGIO PENNE: mm.0.10 mm.0.20 mm.0.30 mm.0.40 mm.0.6

E' vietato, senza nostra preventiva autorizzazione: riprodurre, copiare, rendere disponibile a terzi questo disegno.
Without our previous authorization this drawing can neither be copied nor disclosed to third persons.
Il est interdit sans notre autorisation: de copier, reproduire ou communiquer ce dessin à des tiers.

A1