
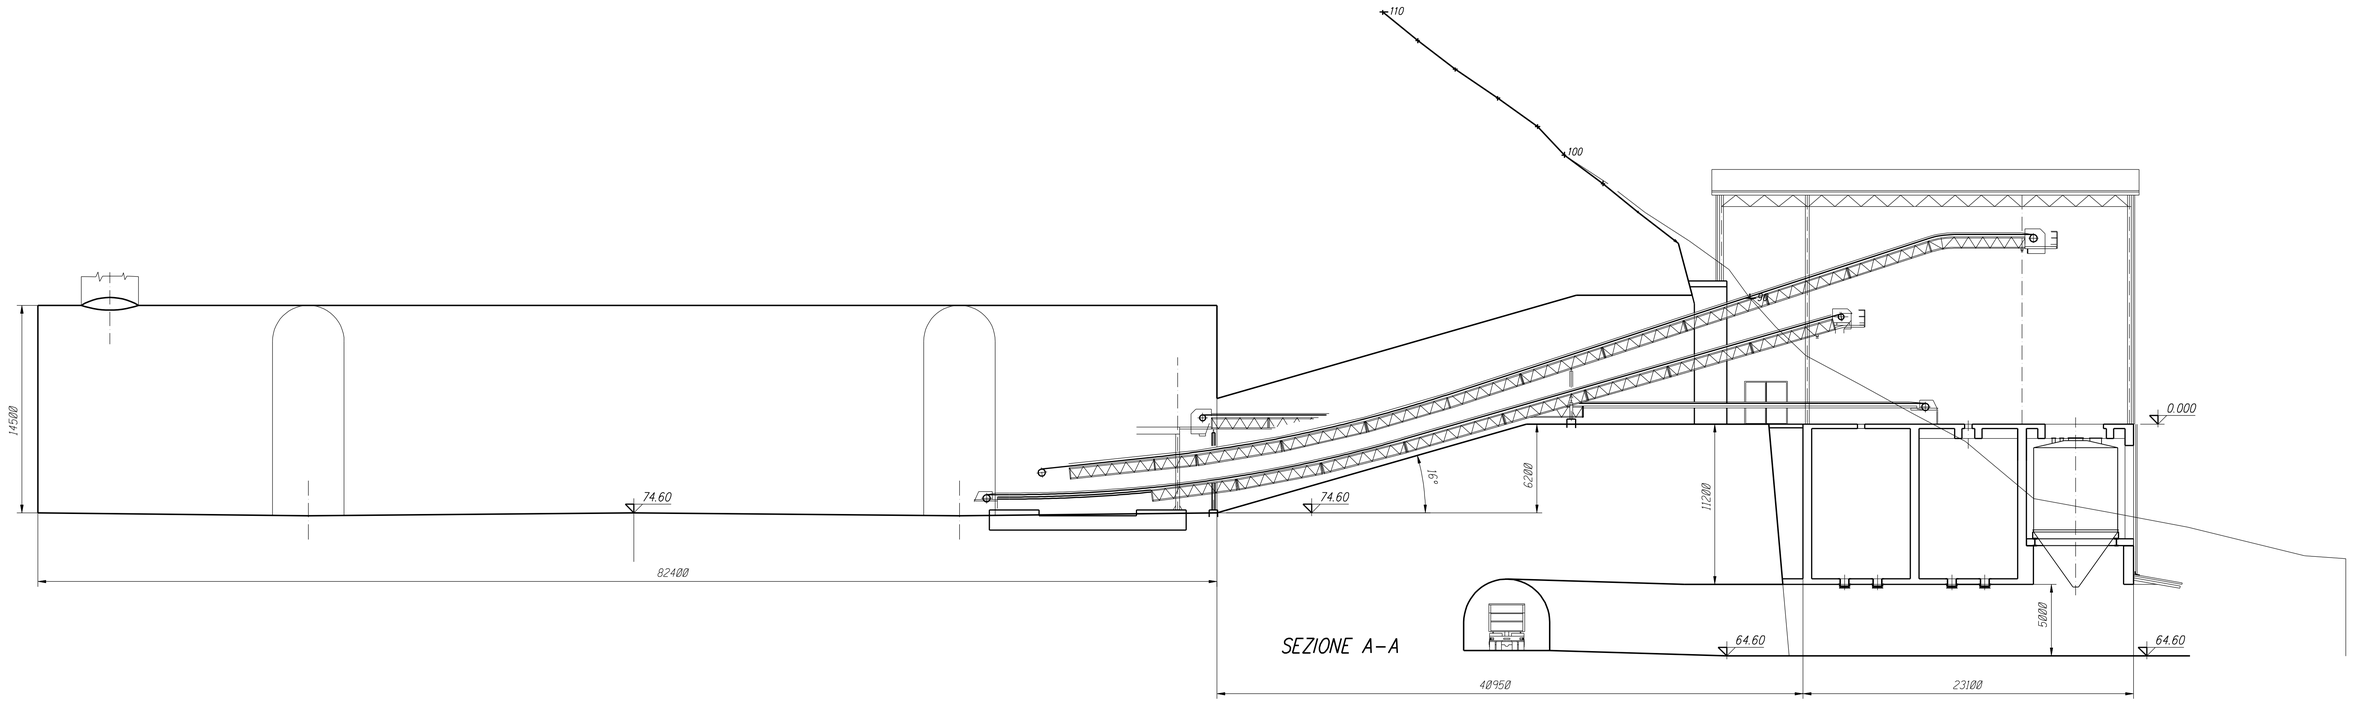


SEZIONE A-A

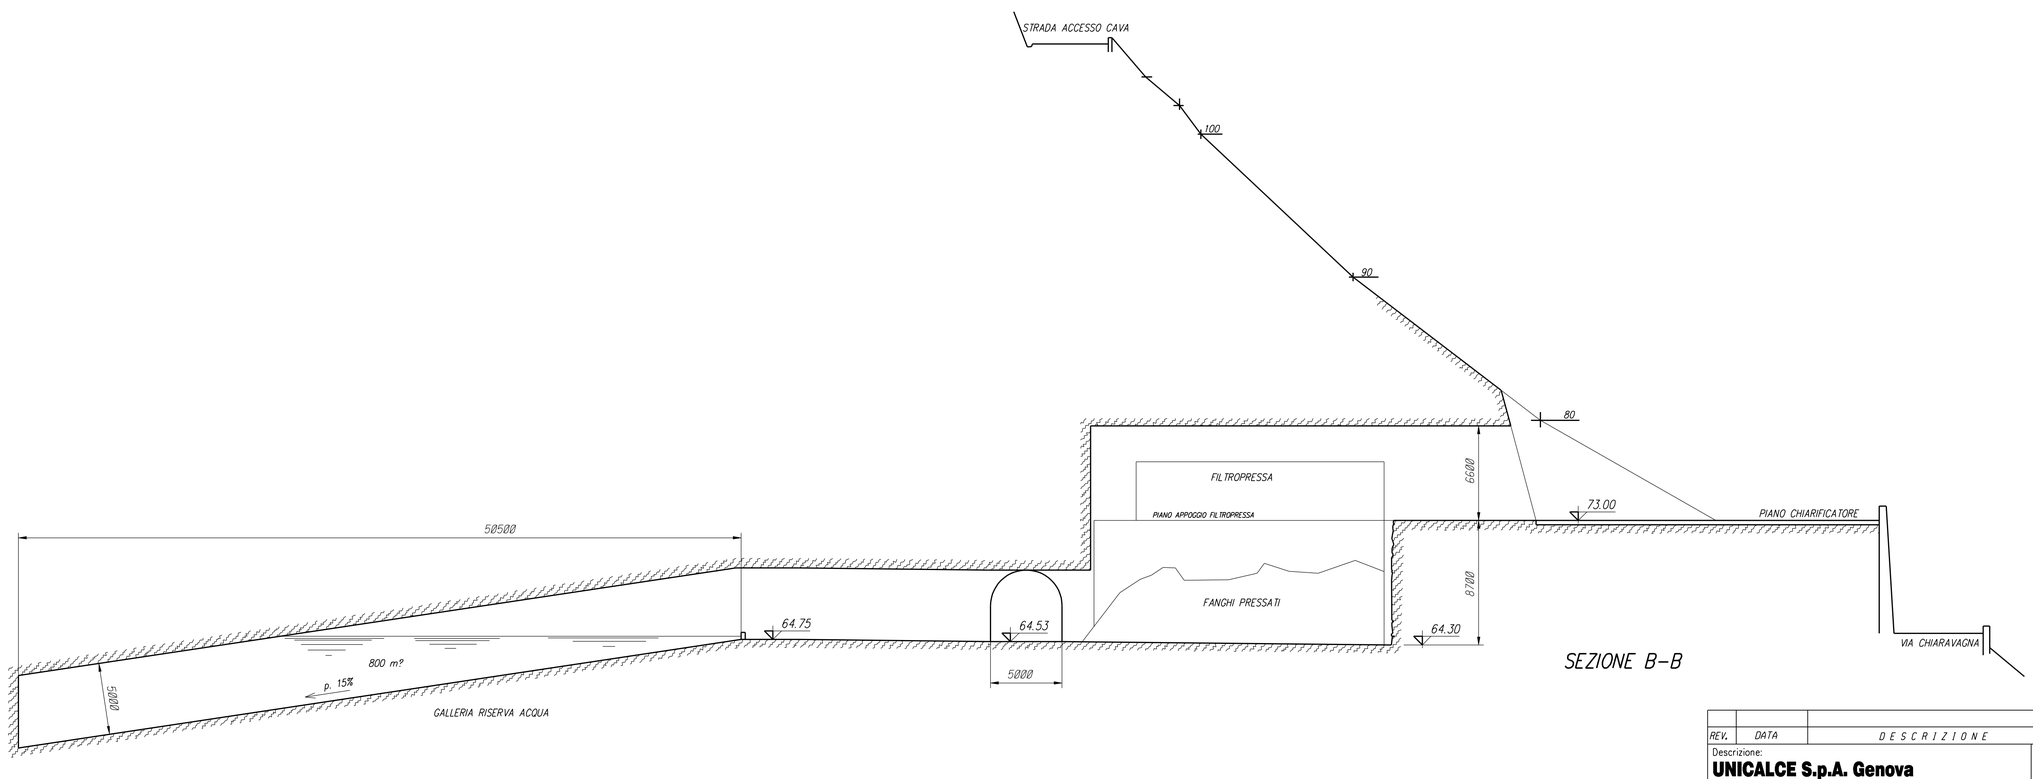

SEZIONE B-B

C3533 - D31

REV.	DATA	DESCRIZIONE	DISEGNATO

Descrizione:
UNICALCE S.p.A. Genova
IMPIANTO PRODUZIONE PIETRISCHI
GALLERIE, IMPIANTI, SILI, VIABILITA'
SEZIONI

Progetto:

Rev. prog.

Nr.disegno **UCg\3\M\013**

REVISIONE

Foglio 2 di 2

EUROPROGETTI s.r.l.
VIA PERGOLA 73 - 23900 LECCO
Tel. (0341) 358800
Telefax 358850

Data 19-11-2012
Eseg. 19-11-2012 Losa
Verif.

Scala: 1:200

Stato