
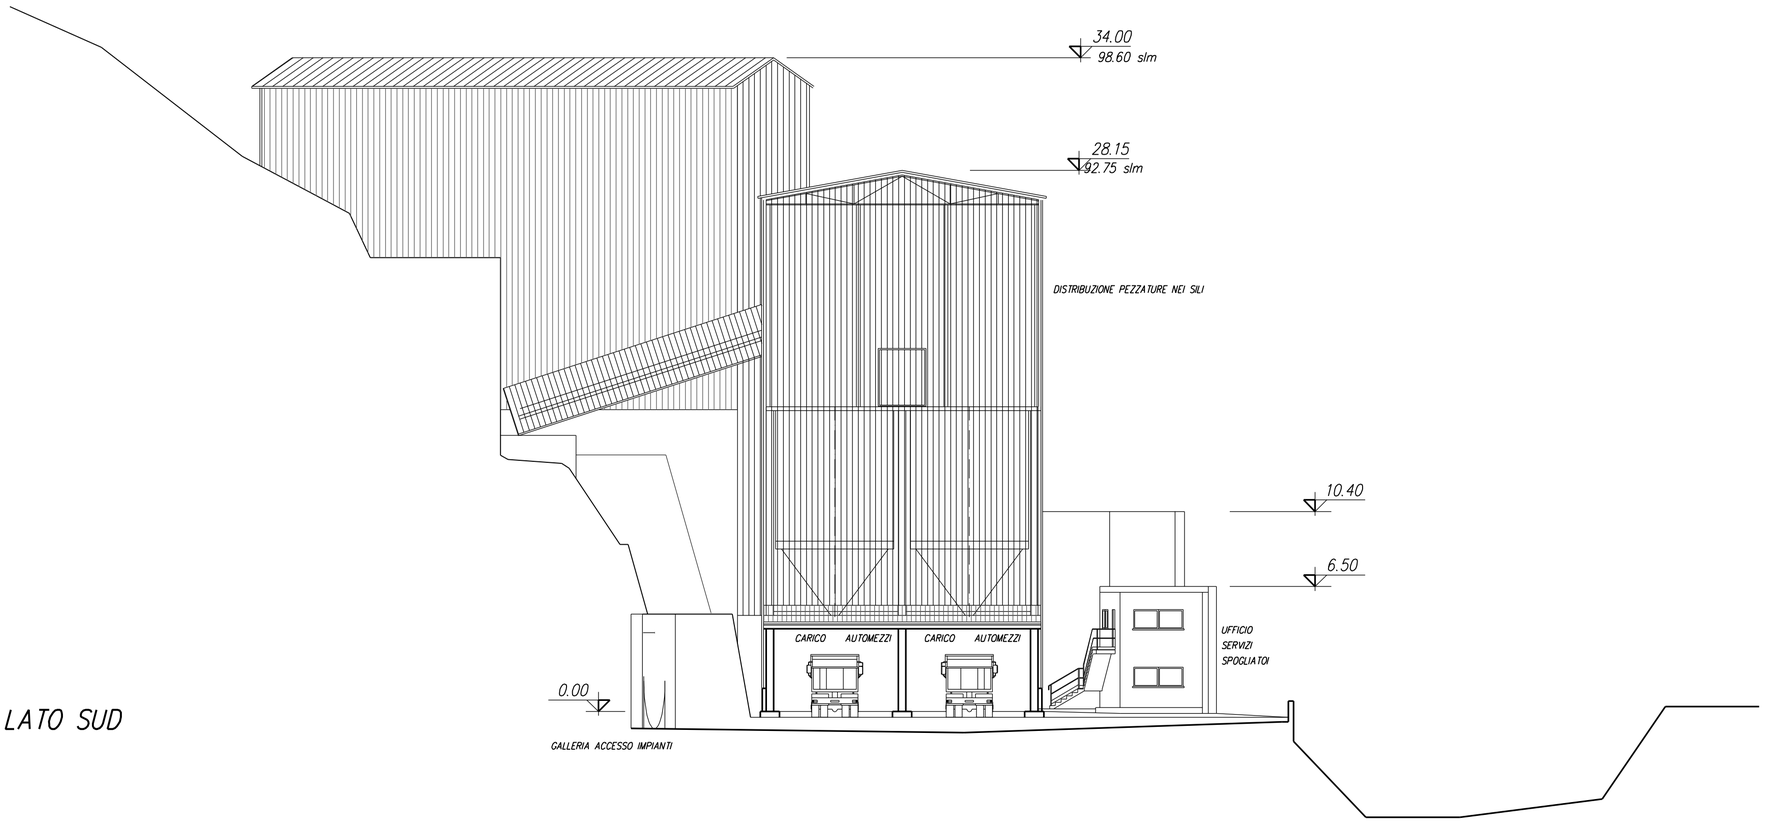


PROSPETTO LATO SUD

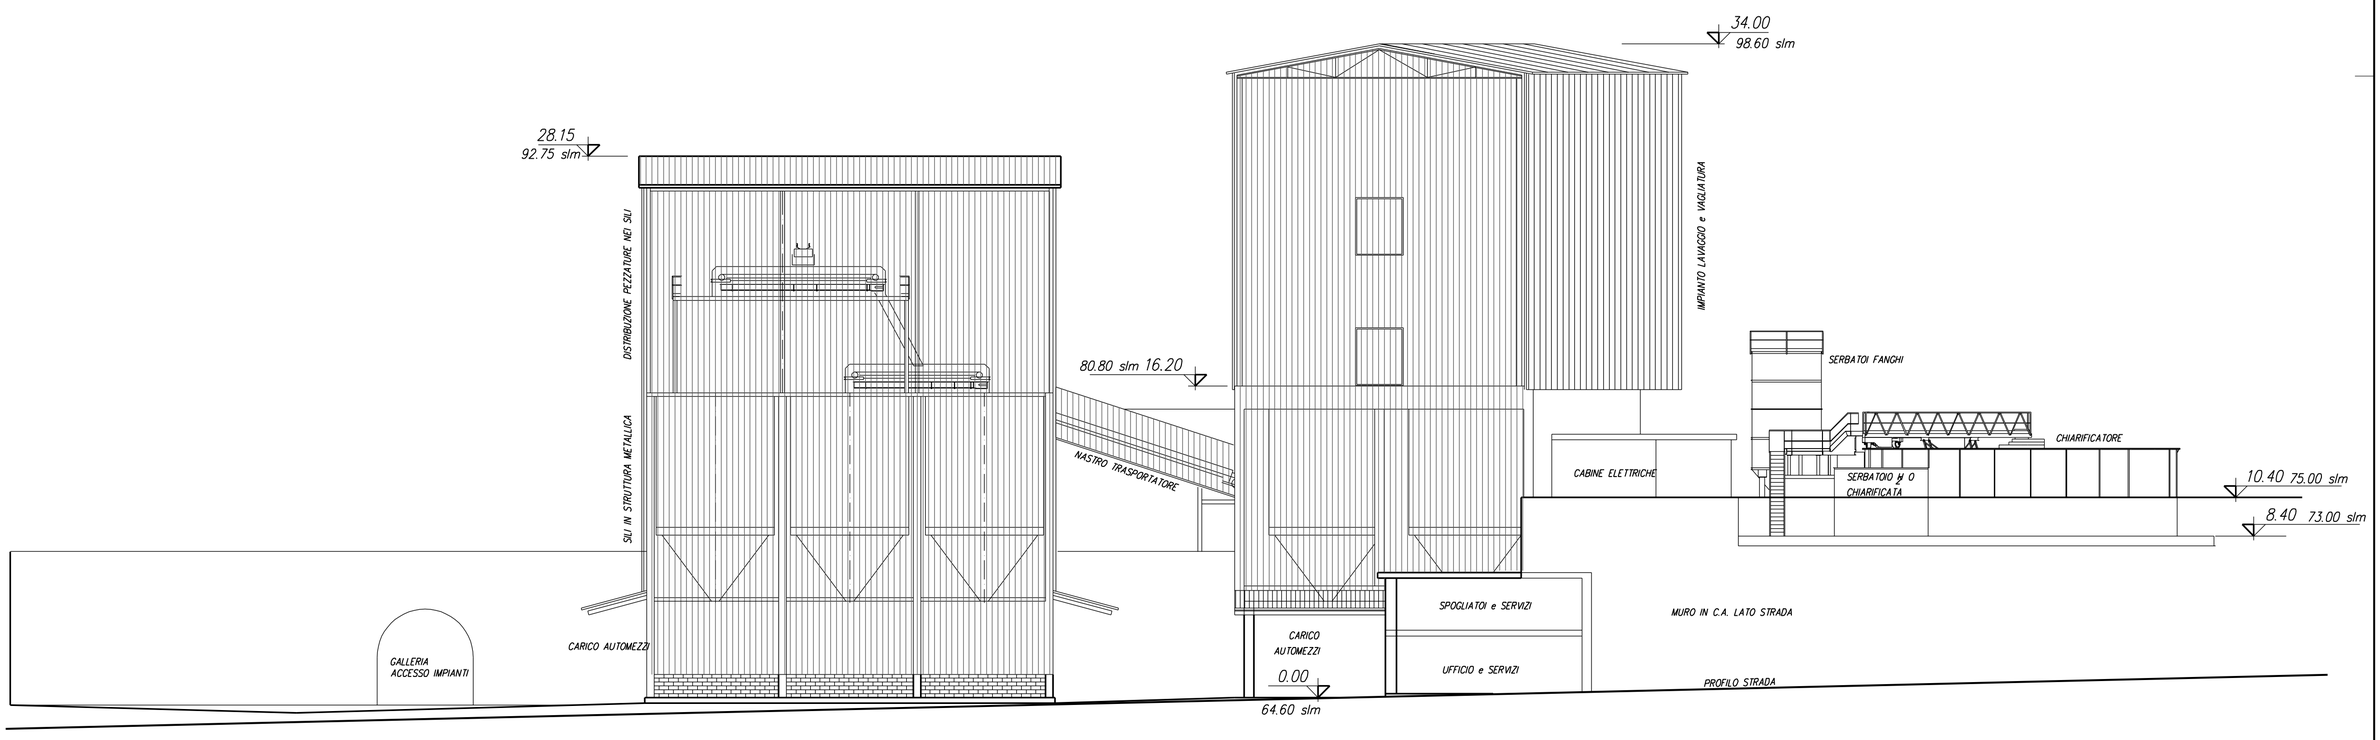

PROSPETTO LATO EST

C3533 - D32

REV.	DATA	DESCRIZIONE	DISEGNATO
2	20-12-2012	AGGIUNTO SILI FANGHI	

Descrizione:
UNICALCE S.p.A. Genova
IMPIANTO PRODUZIONE PIETRISCHI
PROSPETTI

Progetto:

Rev. prog.

Nr.disegno **UCg\3\M\017**

REVISIONE **2**

Foglio

di

EUROPROGETTI s.r.l.
VIA PERGOLA 73 – 23900 LECCO
Tel. (0341) 358800
Telefax 358850

Data 20-12-2012
Eseg. 20-12-2012 Losa
Verif.

Scala: 1:200

Stato