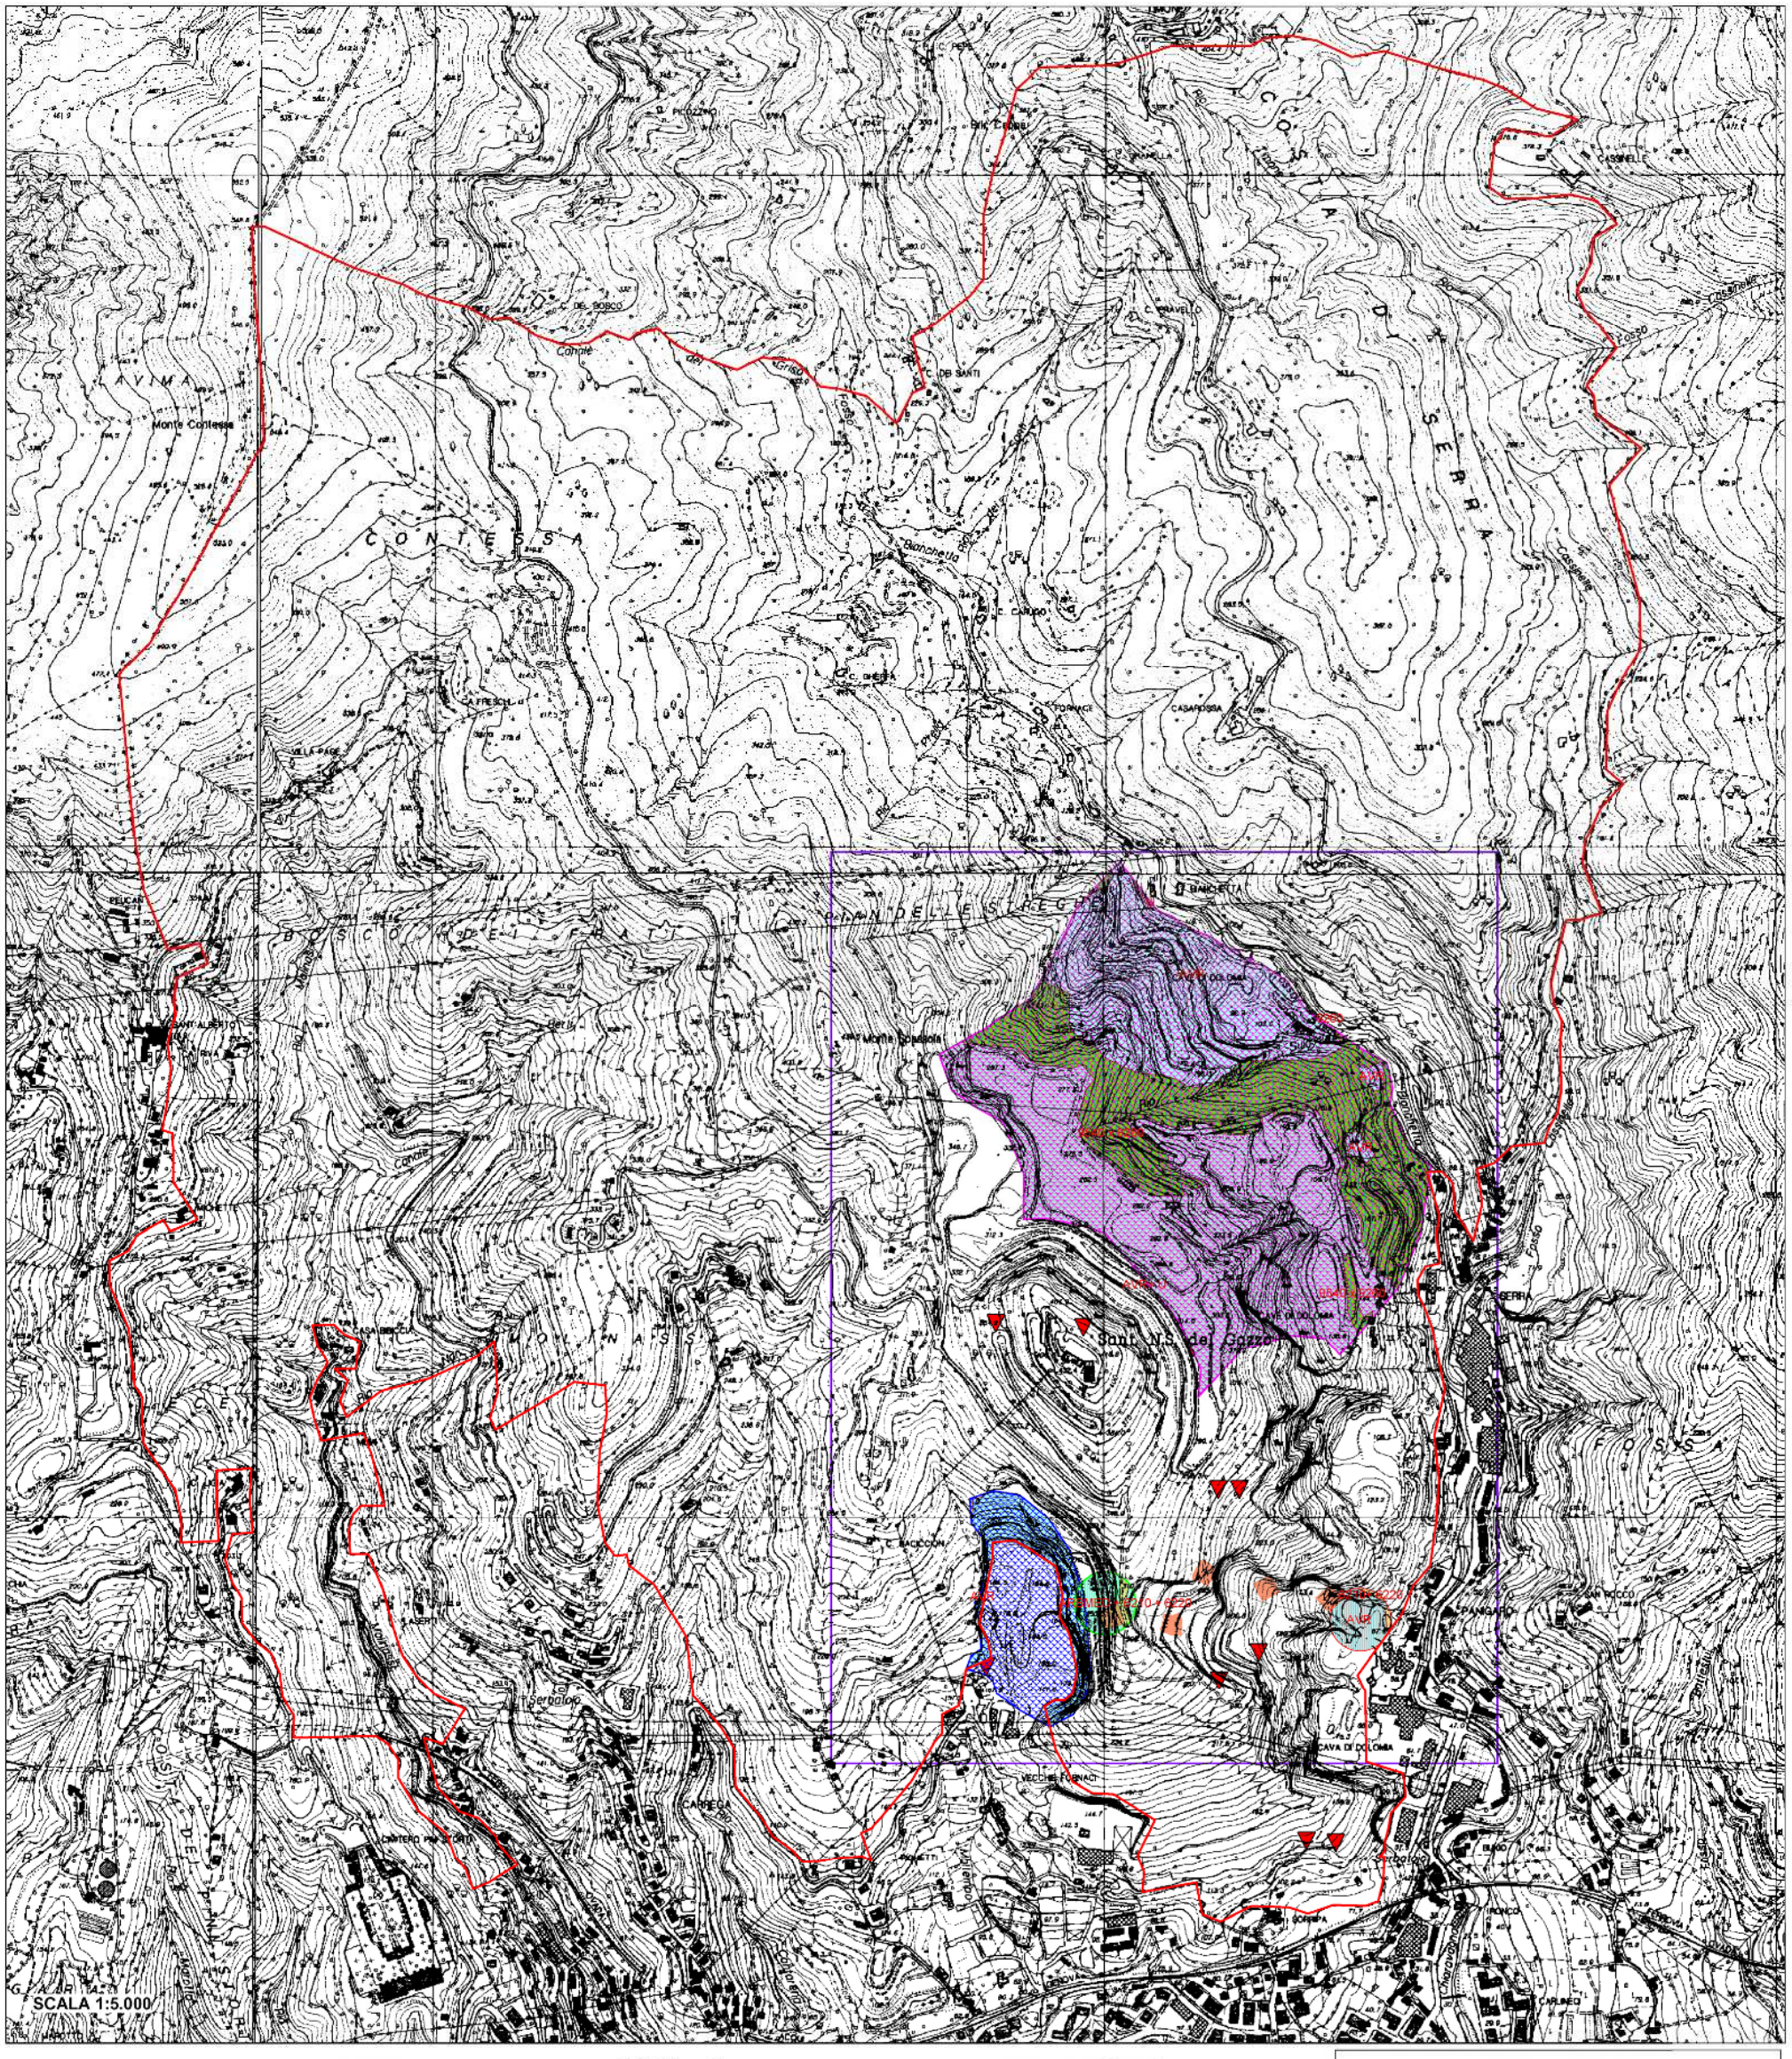


STUDIO D'INCIDENZA

Progetto di ampliamento del piano di coltivazione
delle cave Gneo e Giunchetto in val Chiaravagna
Progetto di discarica nella ex-cava Vecchie Fornaci (cava Buzzi)
individuata dalla Regione Liguria quale sito idoneo
per l'abbancamento di parte dello smarino del "Terzo Valico"

Giugno 2012

A cura di M.Mariotti
DISTAV
Università di Genova

Tav. 2: ELEMENTI PROGETTUALI E RELATIVA AREA INTERESSATA

Scala 1:10.000