

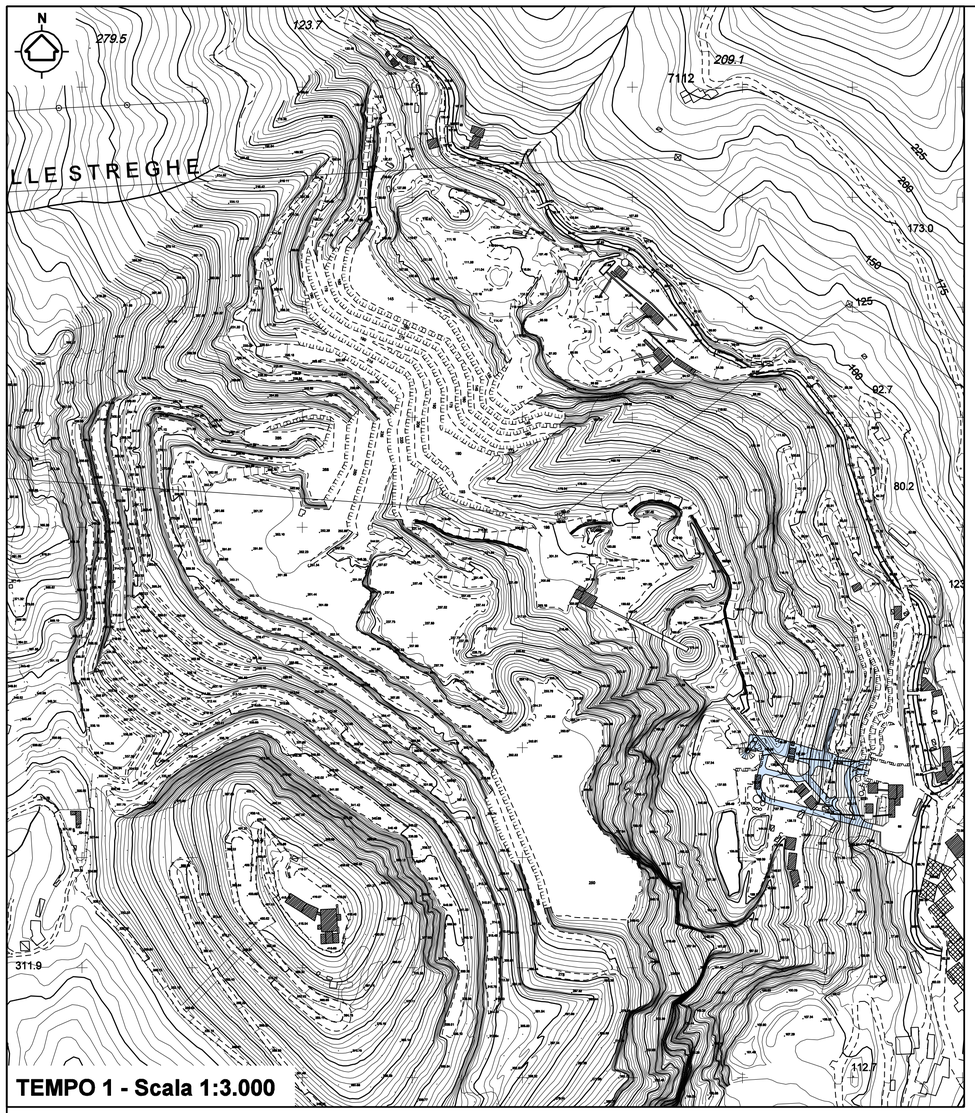



TEMPO 1 - Scala 1:3.000

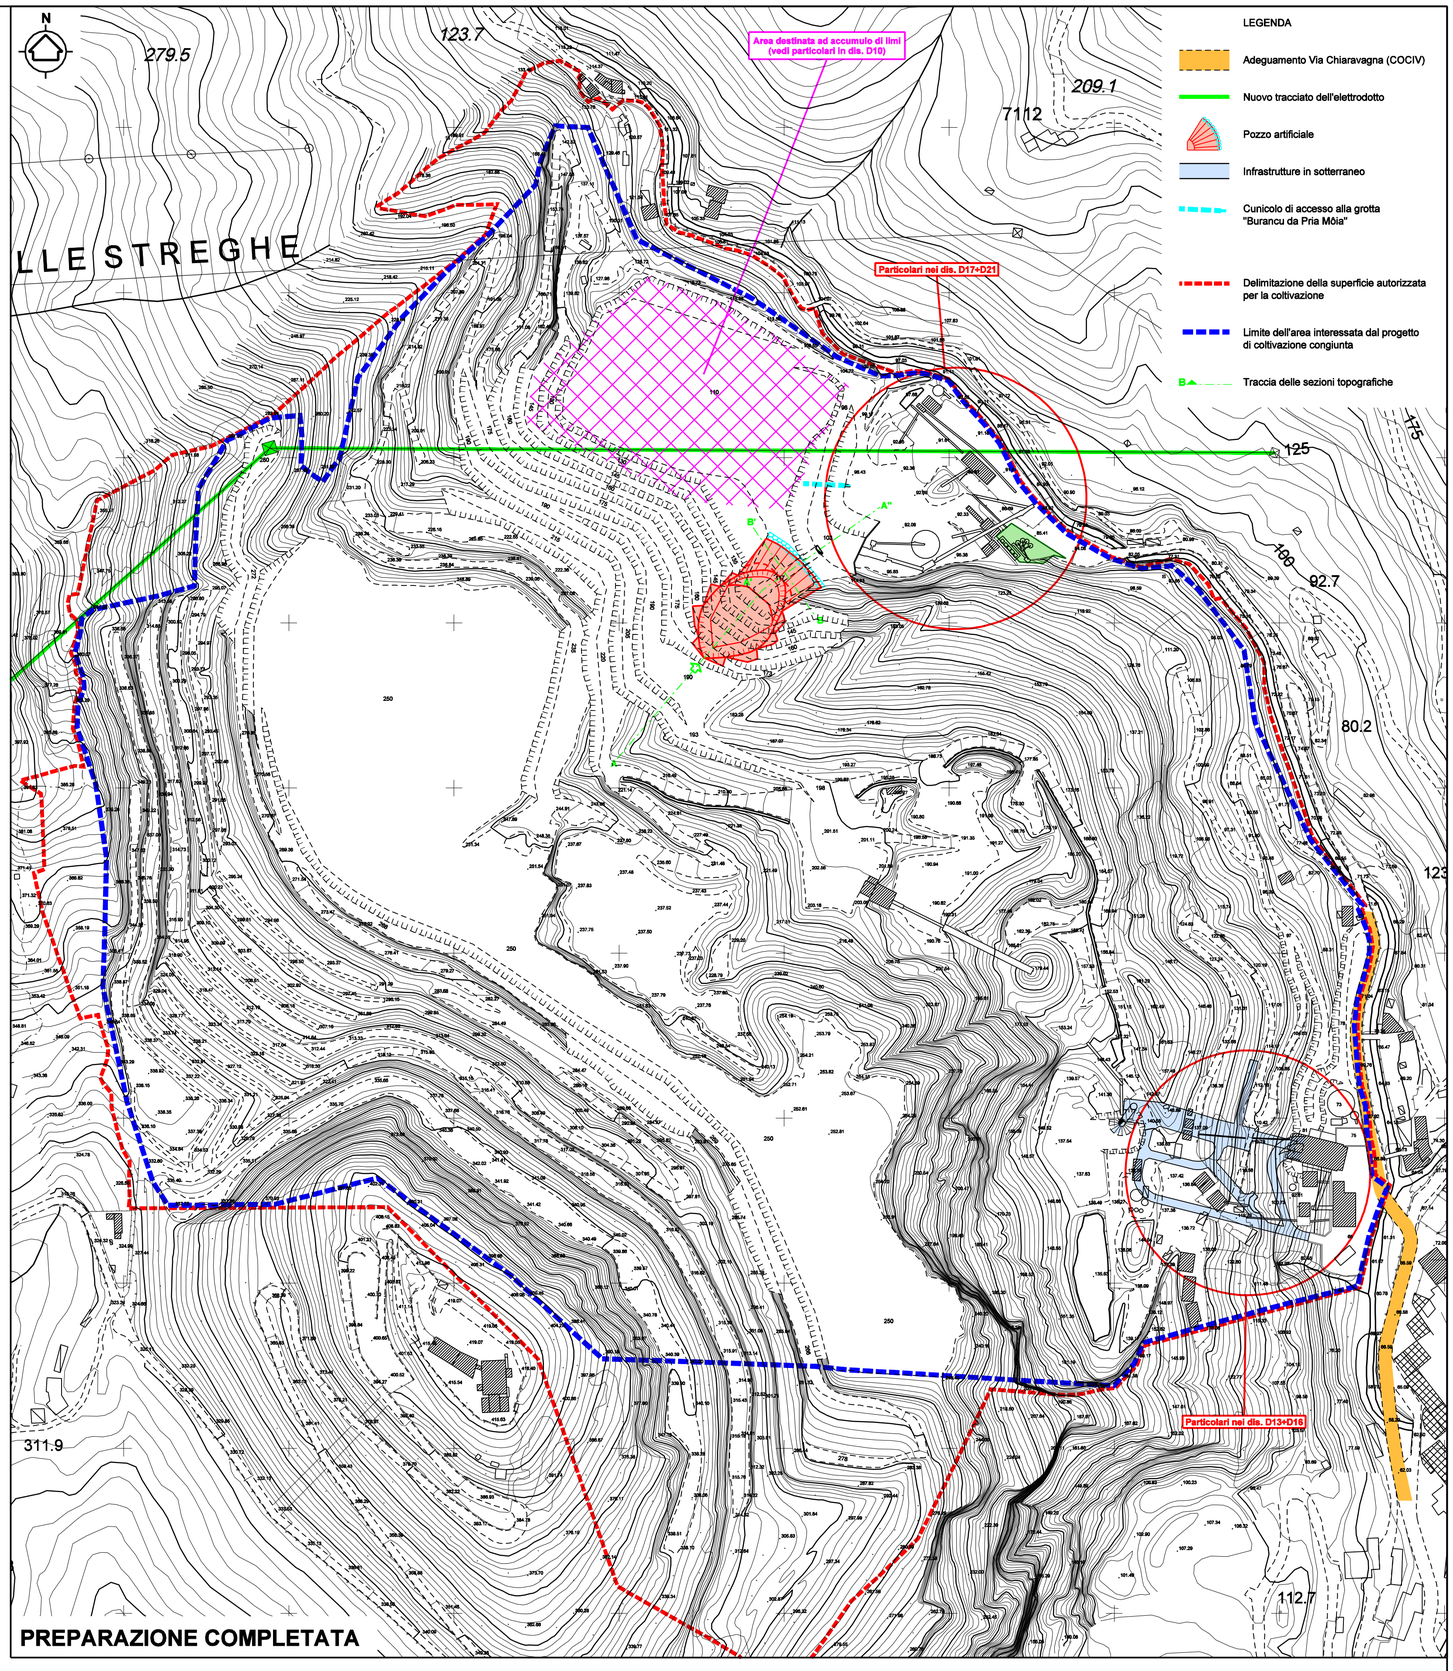

PREPARAZIONE COMPLETATA

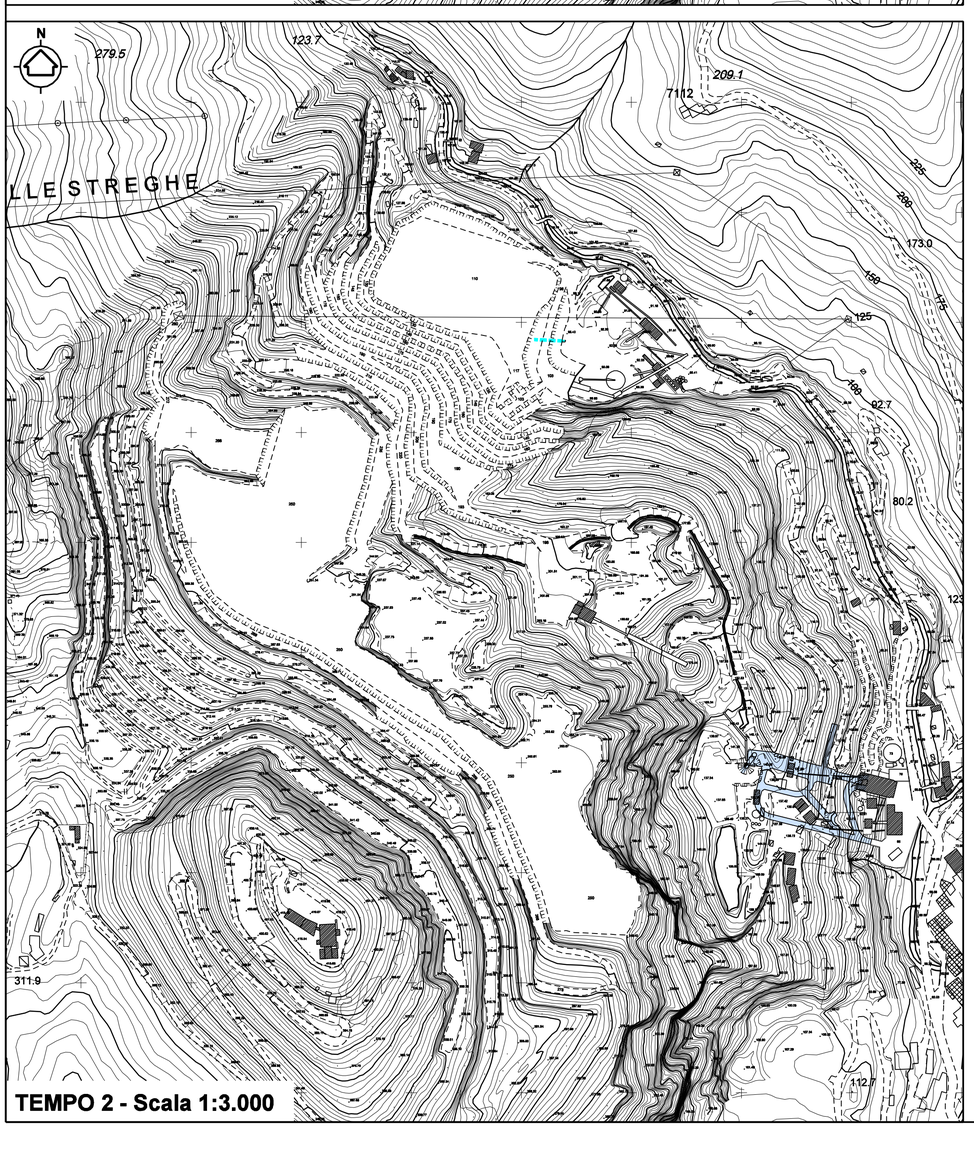

TEMPO 2 - Scala 1:3.000

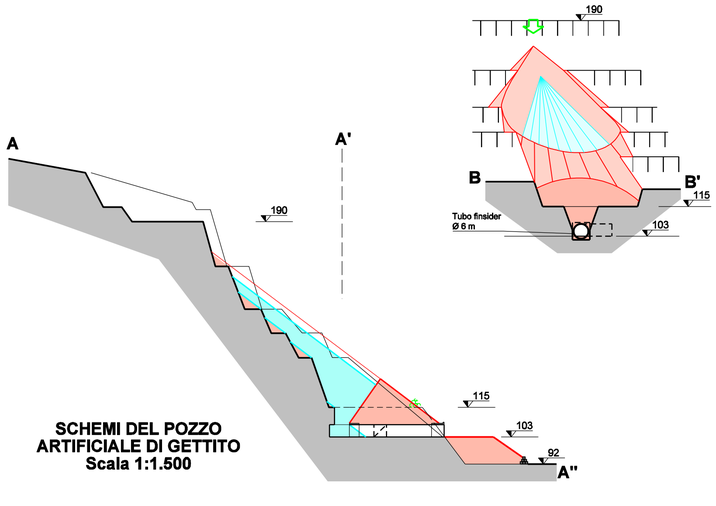

SCHEMI DEL POZZO ARTIFICIALE DI GETTITO
Scala 1:1.500

SCALA 1 : 2.000	UNICALCE SpA GHIGLIAZZA srl **Cava GIUNCHETTO-GNEO** Comune di GENOVA	GEOMIN srl geologia cave miniere VIA ROSSANA,3 - MADONNA DELL'OLMO - 12100 CUNEO TELEFONO E FAX (0171) 412947 e-mail: geomin@mtrade.com
	PROGETTO DI COLTIVAZIONE	DIS. *VIGLIETTI D.* DATA *Giugno 2012* VER. DATA
	FASE 1 **LAVORI DI PREPARAZIONE**	COMMESSA *C3533* DIS. **D04**

LA DITTA SI RISERVA A TERMINI DI LEGGE LA PROPRIETA' DI QUESTO DISEGNO CON DIVIETO DI RIPRODURLO O DI RENDERLO COMUNQUE NOTO A TERZI SENZA LA SUA AUTORIZZAZIONE