
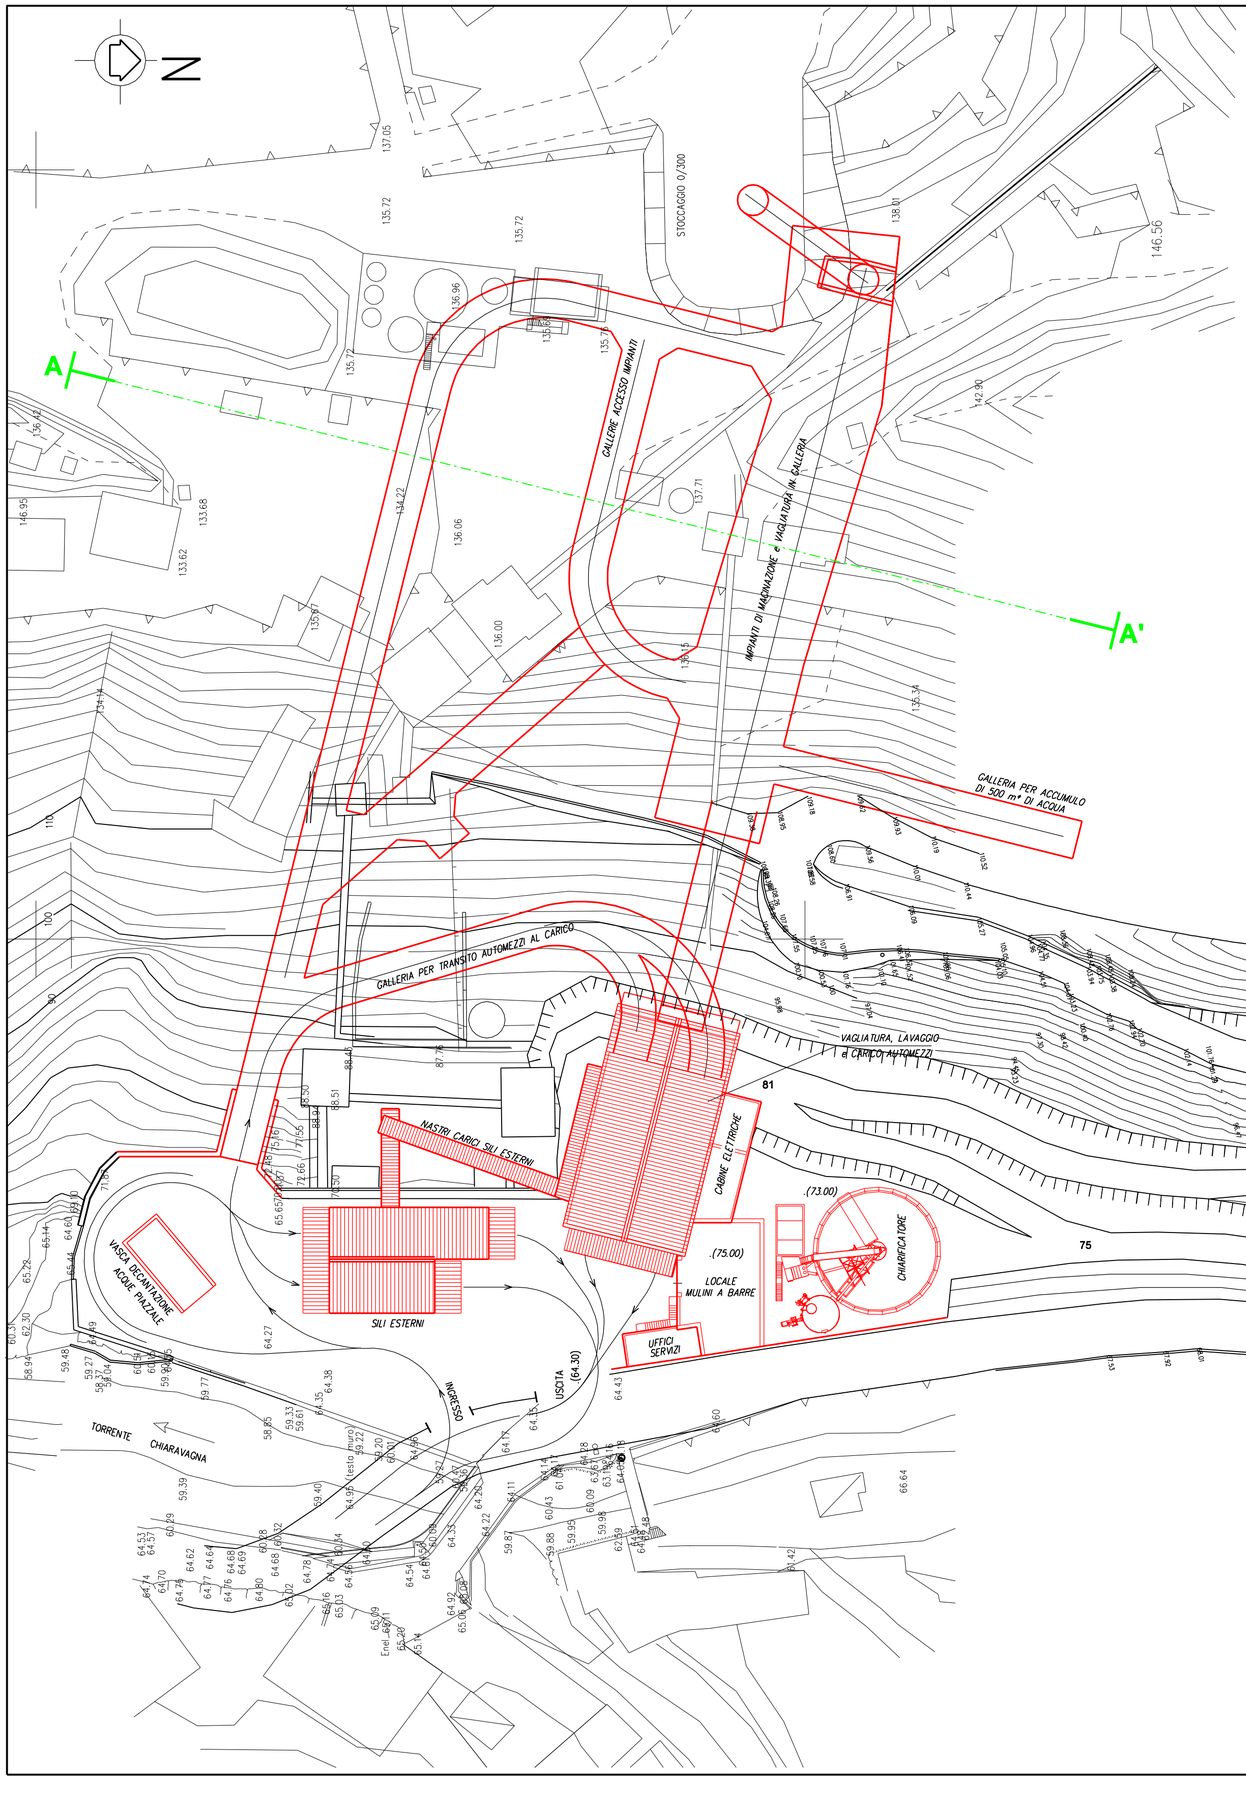


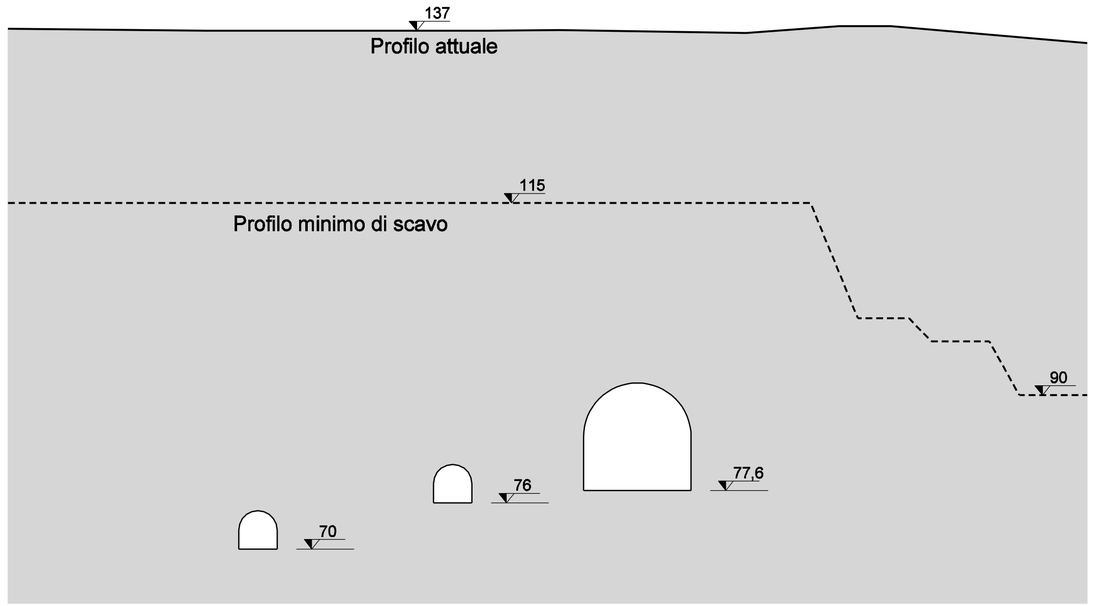

SEZIONE A-A'

NUOVI INTERVENTI

C3533 - D13

REV.	DATA	DESCRIZIONE	DISEGNATO
E	08-05-2012	AGGIORNAMENTO GENERALE	

Descrizione:

UNICALCE S.p.A. Genova

IMPIANTO PRODUZIONE PIETRISCHI

PLANIMETRIA GENERALE

Progetto:

Rev. prog.

Nr.disegno **UCg\3\M\012**

REVISIONE **E**

Foglio .

EUROPROGETTI s.r.l.

VIA PERGOLA 73 – 23900 LECCO

Tel. (0341) 358800

Telefax 358850

Data 08-05-2012

Eseg. 08-05-2012

Verif.

Scala: 1:500

Stato