

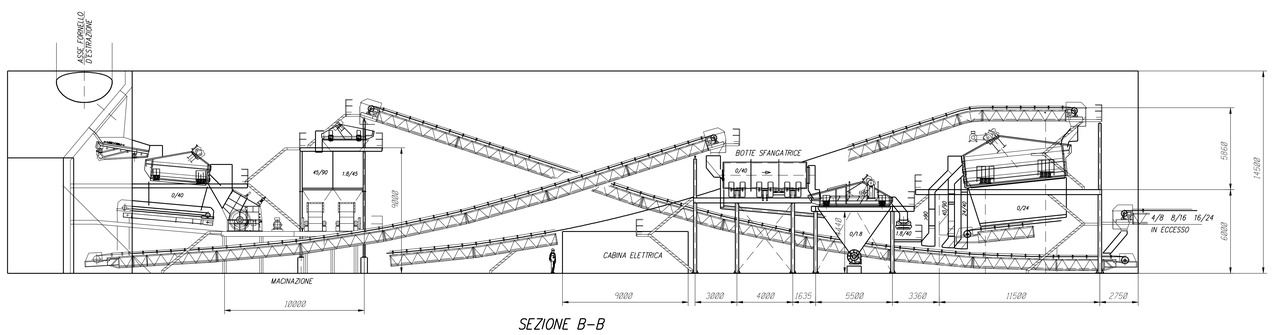



SEZIONE B-B

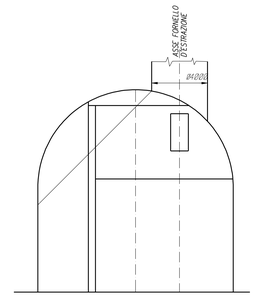


SEZIONE C-C

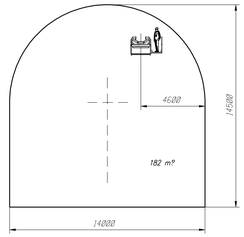


SEZIONE D-D

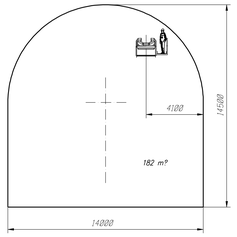


SEZIONE E-E

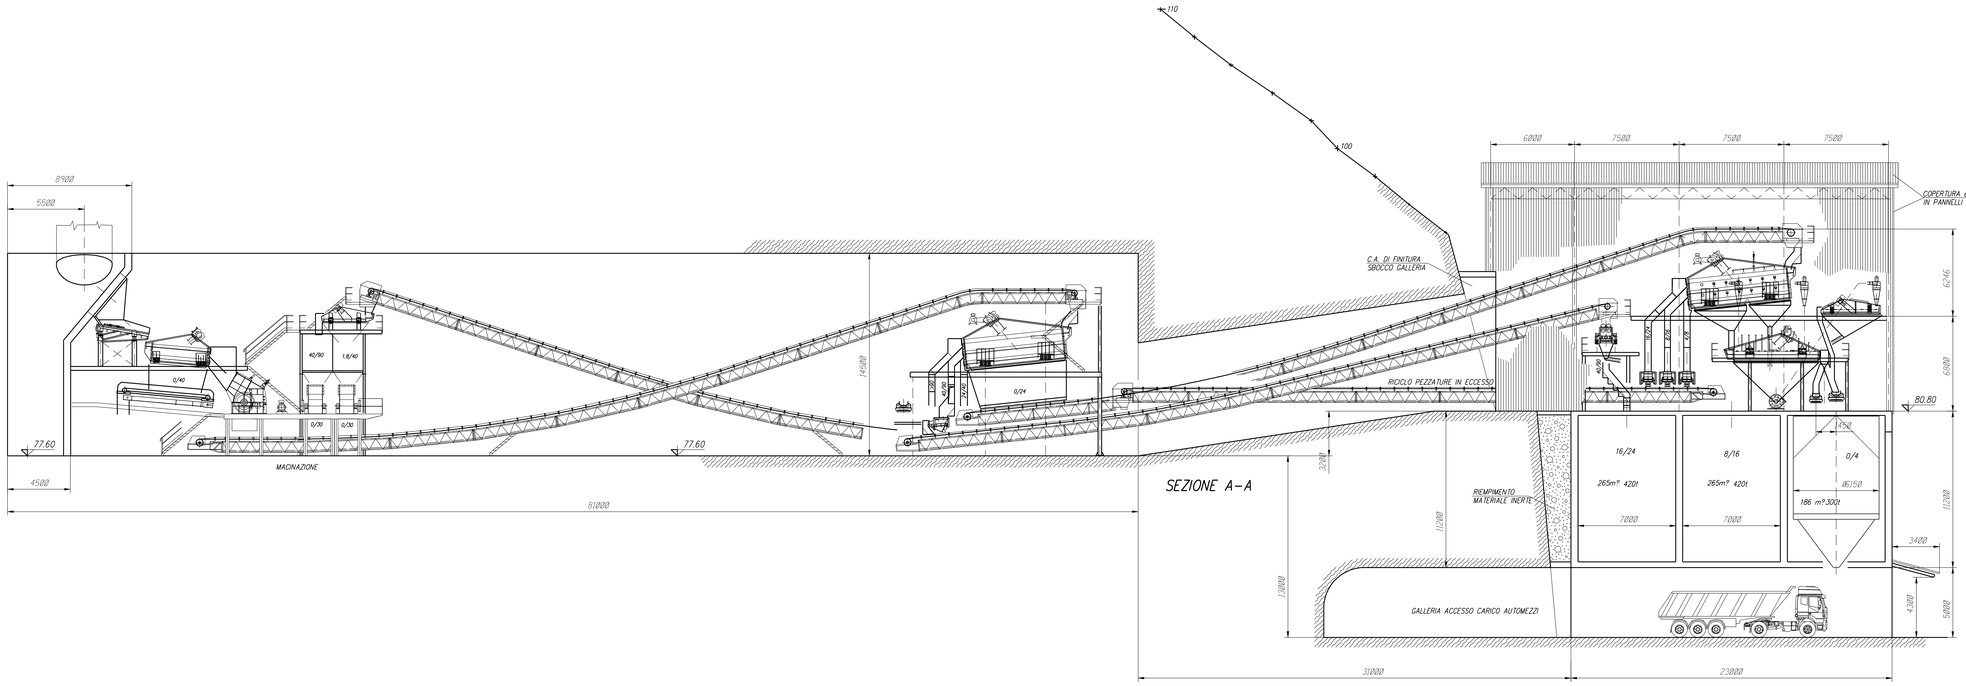

SEZIONE A-A

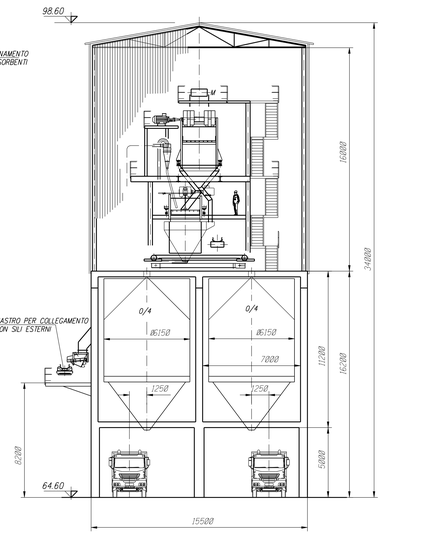

SEZIONE F-F

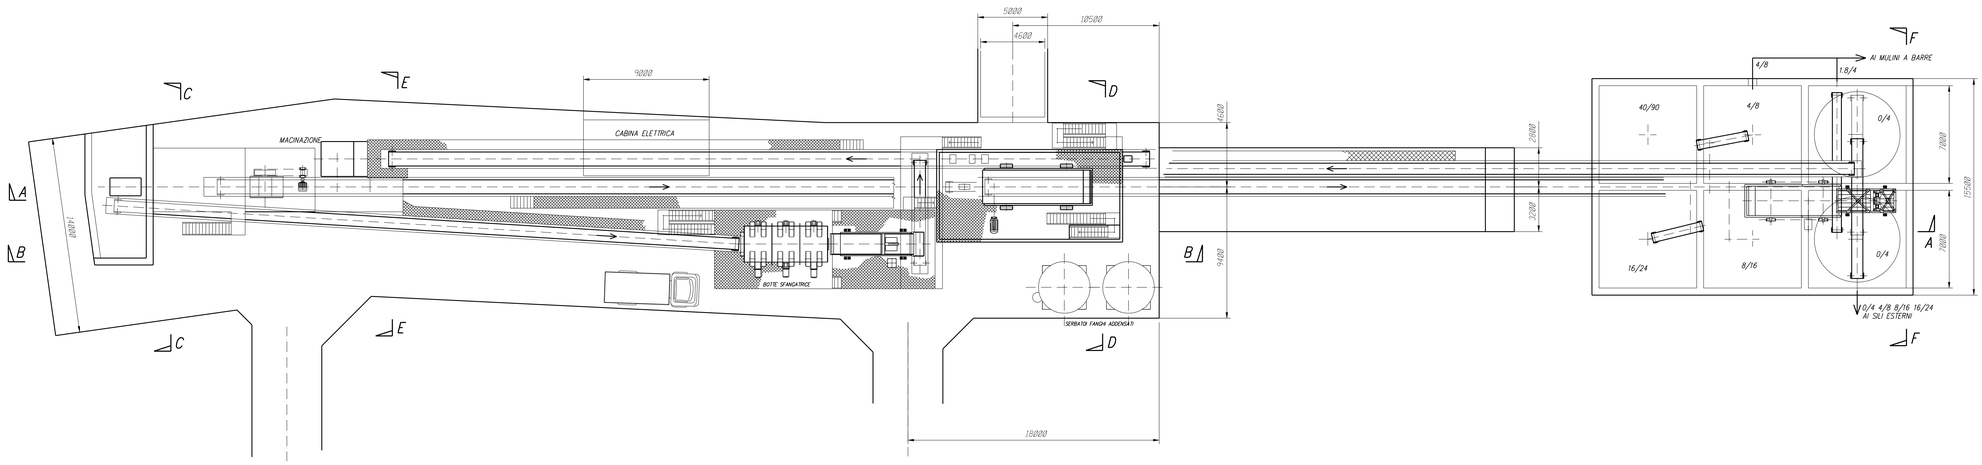

C3533 - D15

REV.	DATA	DESCRIZIONE	DISEGNATO
E	08-05-2012	AGGIORNAMENTO GENERALE	

Descrizione:
UNICALCE S.p.A. Genova
IMPIANTO PRODUZIONE PIETRISCHI
ASSIEME IMPIANTI

Progetto: | Rev. prog.

N. disegno: **UCG\3\M\018** | REVISIONE: **E** | Foglio

EUROPROGETTI s.r.l.
VIA PERGOLA 73 - 23900 LECCO
Tel. (0341) 358080
Telefax 358858

Data 08-05-2012
Eseg. geom.ceruti
Verif.
Stato

Scala: 1:150