

PROSPETTO LATO SUD

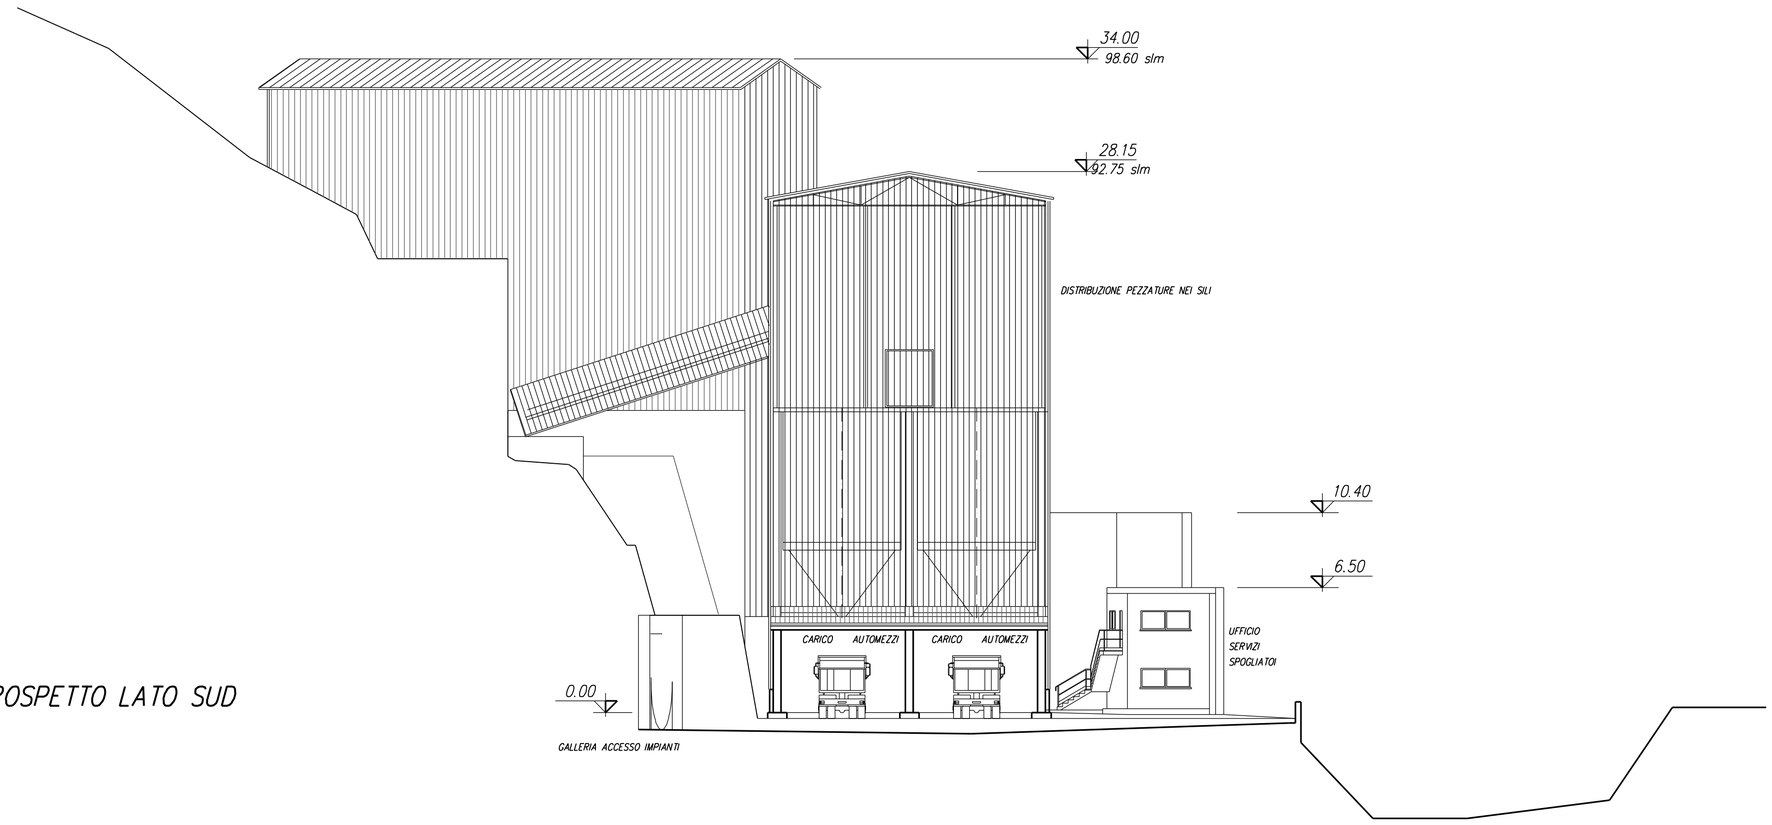

PROSPETTO LATO EST

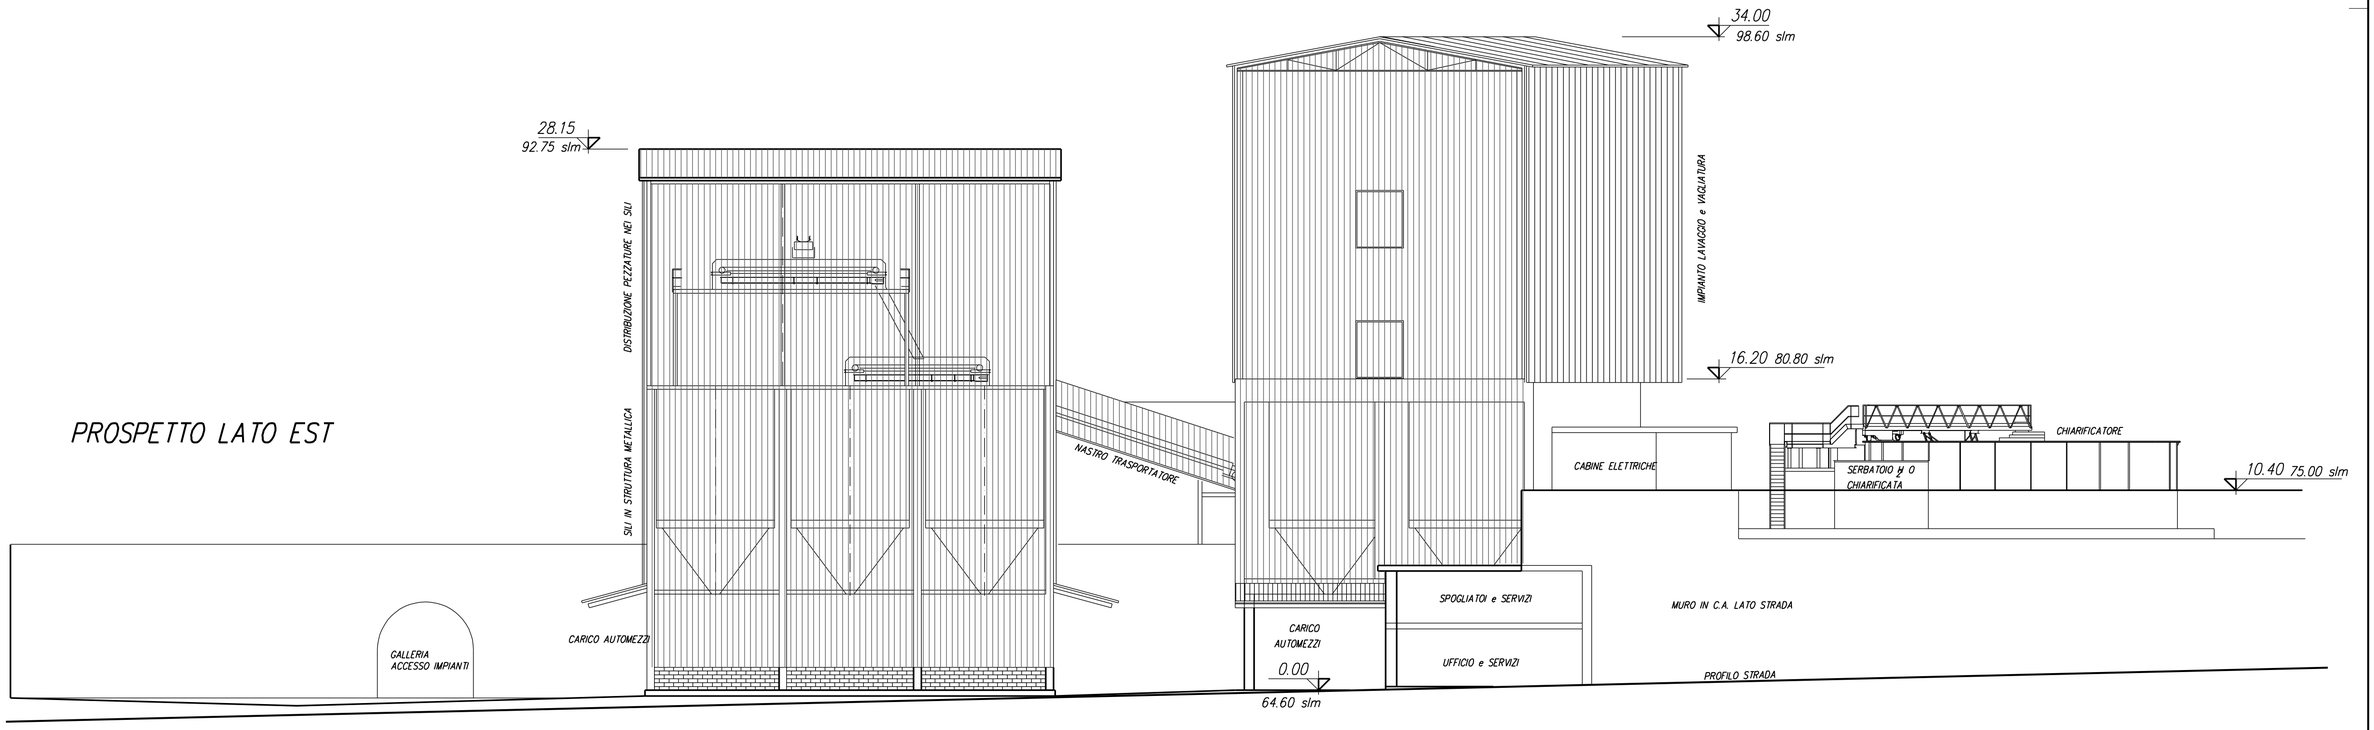

C3533 - D16

REV.	DATA	DESCRIZIONE	DISEGNATO
E	08-05-2012	AGGIORNAMENTO GENERALE	

Descrizione:

UNICALCE S.p.A. Genova

IMPIANTO PRODUZIONE PIETRISCHI

PROSPETTI

Progetto:

Rev. prog.

Nr.disegno **UCg\3\M\017**

REVISIONE **E**

Foglio .

Data 08-05-2012

Eseg. 08-05-2012

Verif.

Scala: 1:200

Stato

EUROPROGETTI s.r.l.

VIA PERGOLA 73 – 23900 LECCO

Tel. (0341) 358800

Telefax 358850