
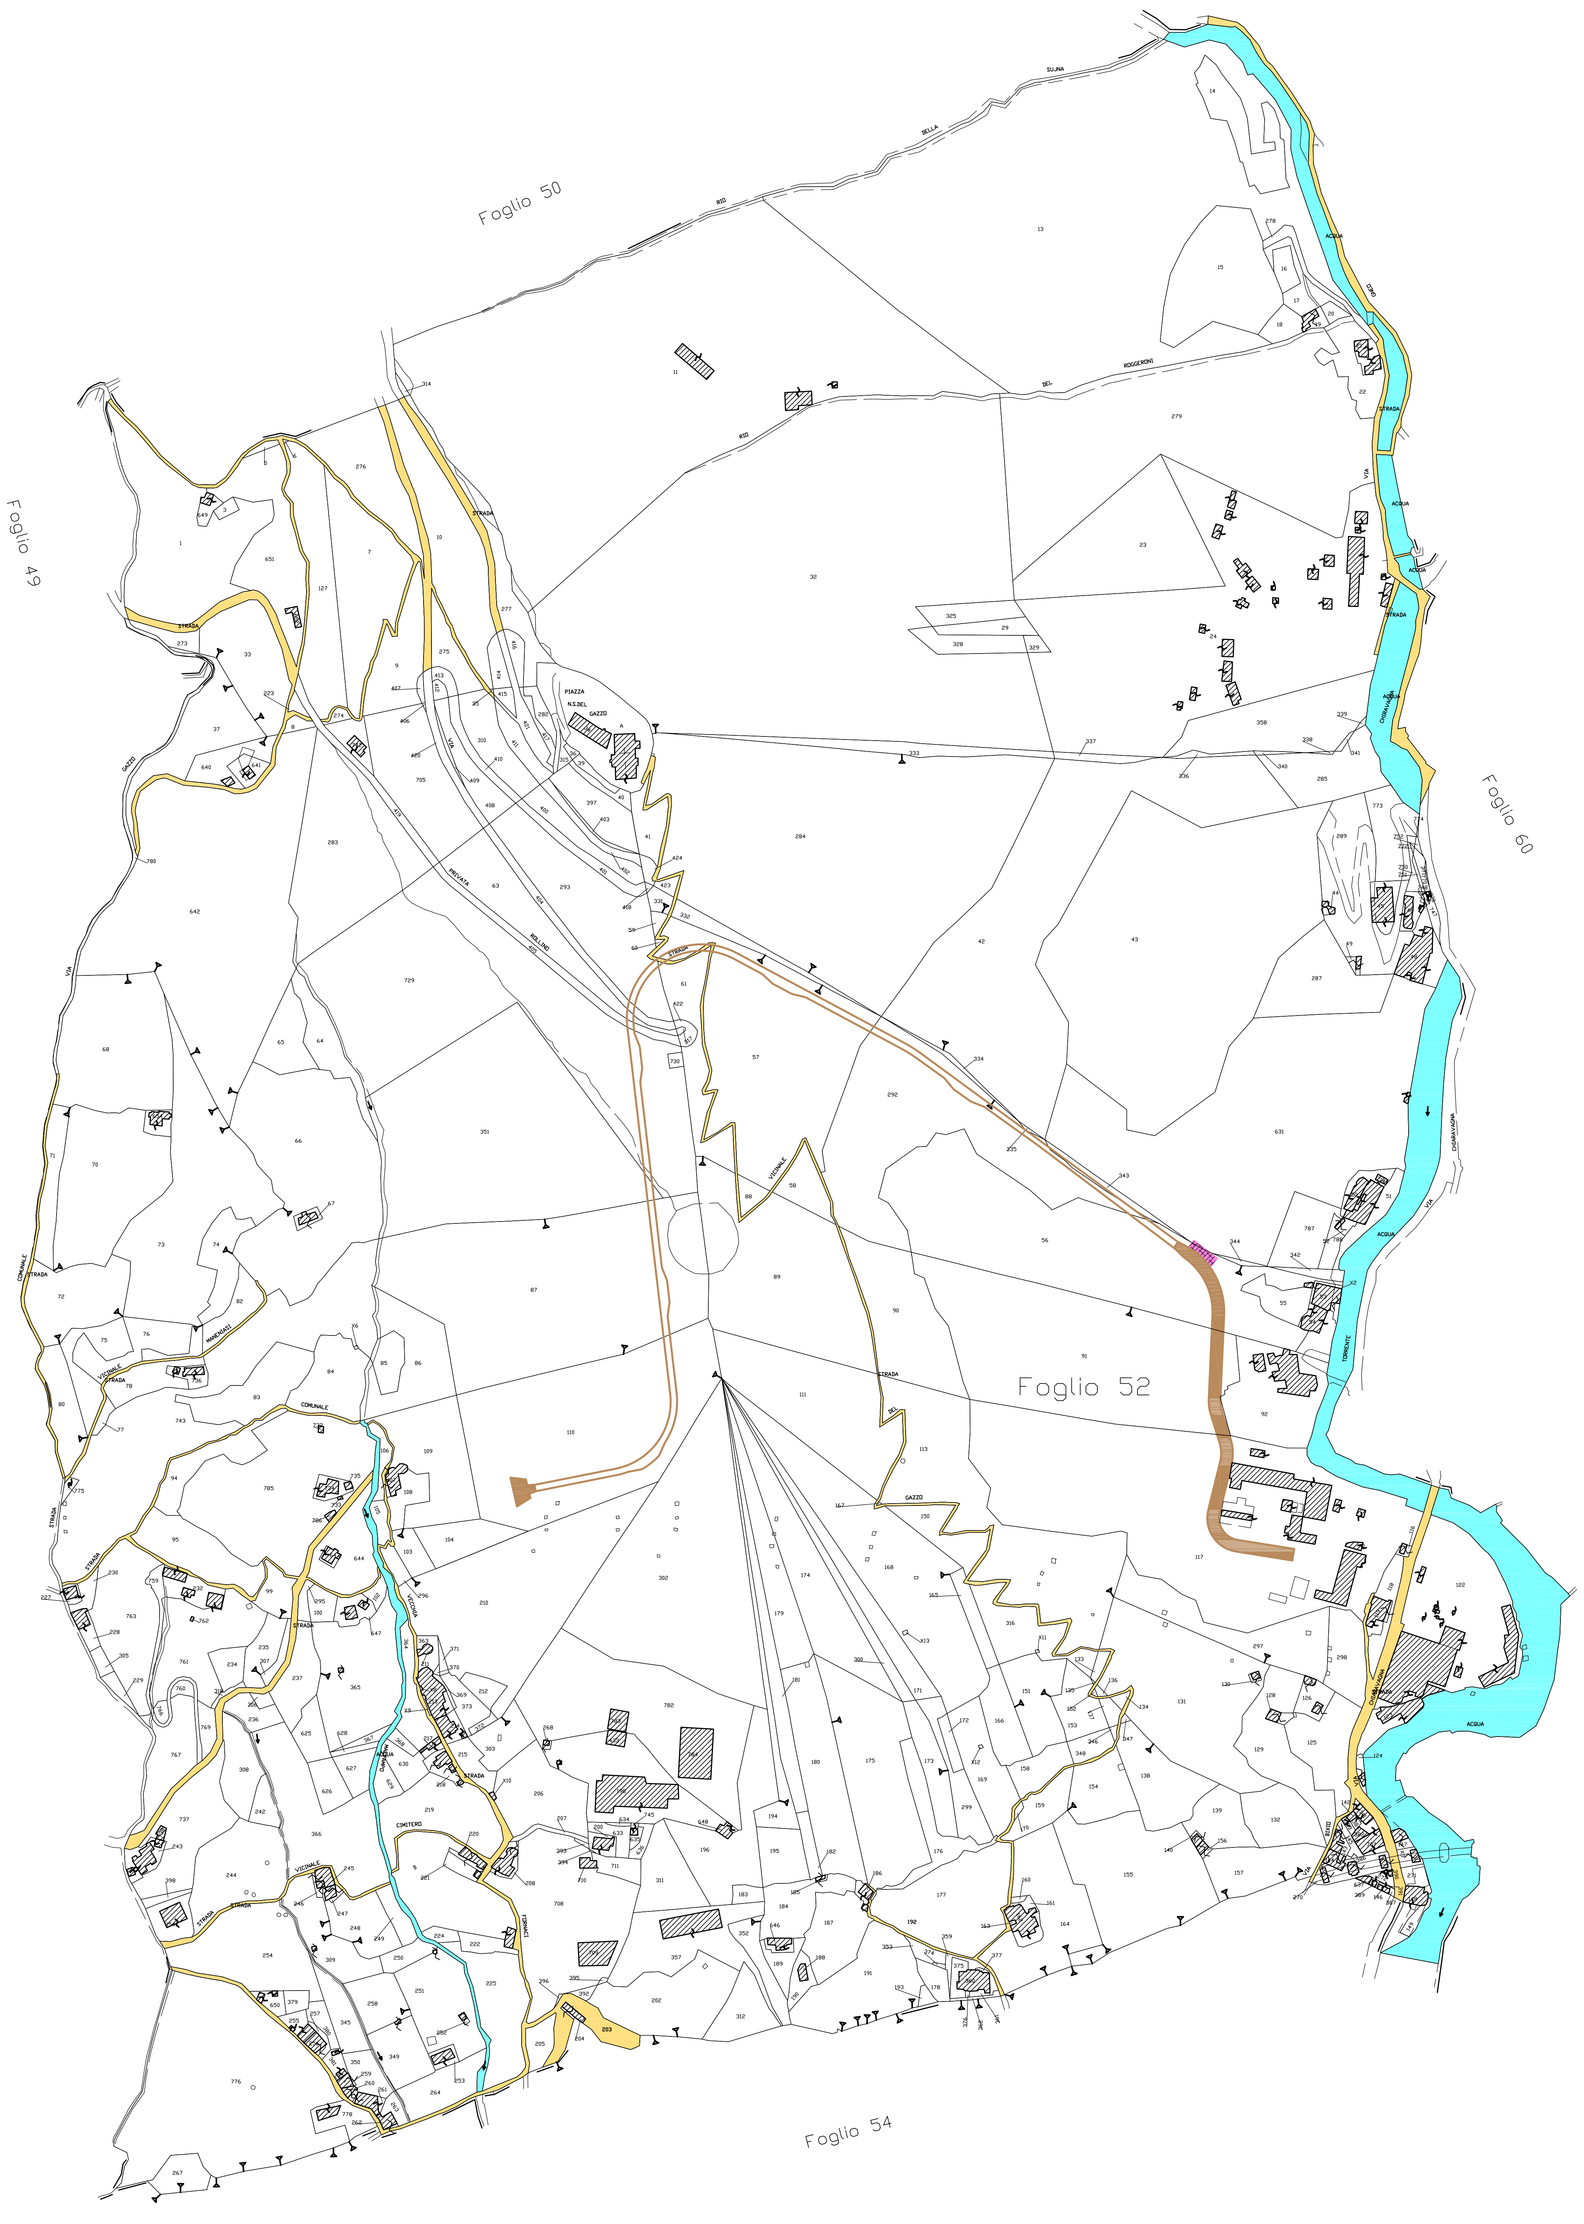


QUADRO D'UNIONE COMUNALE

Comune di: GENOVA	Provincia di: GENOVA

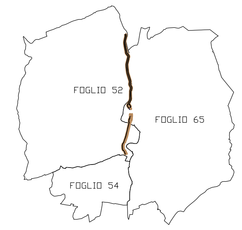

1:30.000

SIMBOLOGIA CATASTALE

Particella catastale	Viabilità interpoderale	Confine di Comune
Strada pubblica	Fossi e/o rii	
Acqua pubblica	Confine di Foglio catastale	

SIMBOLOGIA DI PIANO PARTICELLARE

GRUPPO	DESCRIZIONE
ESISTENTE	Attuale sede ferroviaria
	Strade pubbliche
	Corsi d'acqua
ESPROPRI	Nuova sede ferroviaria
	Aree da espropriarsi a favore del patrimonio RFI.
	Superfici che si espropriano per deviazioni di strade, pubblici servizi, corsi d'acqua e condotte idropotabili
	Superfici soggette ad interventi di riqualificazione ambientale
	Stralci che si presume possano essere acquisiti ai sensi dell'art. 16 comma 11 del D.P.R. 8 giugno 2001 n. 327
	Demolizioni di costruzioni situate al di fuori della fascia di esproprio, costituenti intralcio, ostacolo o pericolo per l'opera da realizzare
ALTRI TITOLI	Superfici che si assoggettano a servitù
	Aree da occuparsi in via provvisoria ai sensi dell'art. 49 del D.P.R. 8 giugno 2001 n. 327
	Aree dichiarate di Pubblica Utilità

COMMITTENTE: RFI RETE FERROVIARIA ITALIANA – GRUPPO FERROVIE DELLO STATO ITALIANE

ALTA SORVEGLIANZA: ITALFERR – GRUPPO FERROVIE DELLO STATO ITALIANE

GENERAL CONTRACTOR: Consorzio Cociv – Consorzio Collegamenti Integrati Veloci

INFRASTRUTTURE FERROVIARIE STRATEGICHE DEFINITE DALLA LEGGE OBIETTIVO N.443/01

TRATTA A.V./A.C. MILANO–GENOVA TERZO VALICO DEI GIOVI
PROGETTO DEFINITIVO ADEGUAMENTI PROGETTUALI 2010

PIANO PARTICELLARE DI ESPROPRIO

COMUNE DI GENOVA (GE)

GENERAL CONTRACTOR	ITALFERR S.p.A.	SCALA:
Consorzio Cociv – Project Manager – MAIRE TECNIMONT		1:2000
Data:		

COMMESSA	LOTTO	FASE	ENTE	TIPO DOC	OPERA-DISCIPLINA	PROGR.	REV.
A301	00	D	CV	BD	AD9100	001	E

PROGETTAZIONE

Rev.	Descrizione emissione	Redatto	Data	Verificato	Data	Progettista Integratore	Data	IL PROGETTISTA
B00	EMISSIONE_EX_ART._4_D.LGS._190/02	COCIV	15/06/2005	COCIV	15/06/2005	COCIV	15/06/2005	
E00	ADEGUAMENTI_PROGETTUALI_2010	COCIV	16/03/2012	COCIV	20/03/2012	COCIV	23/03/2012	23/03/2012

n. Elab. .

Nome File: A301-00-D-CV-00-A0N-00-001-E00

CUP: F81H92000000008

1 cm sulla originale 1:2