


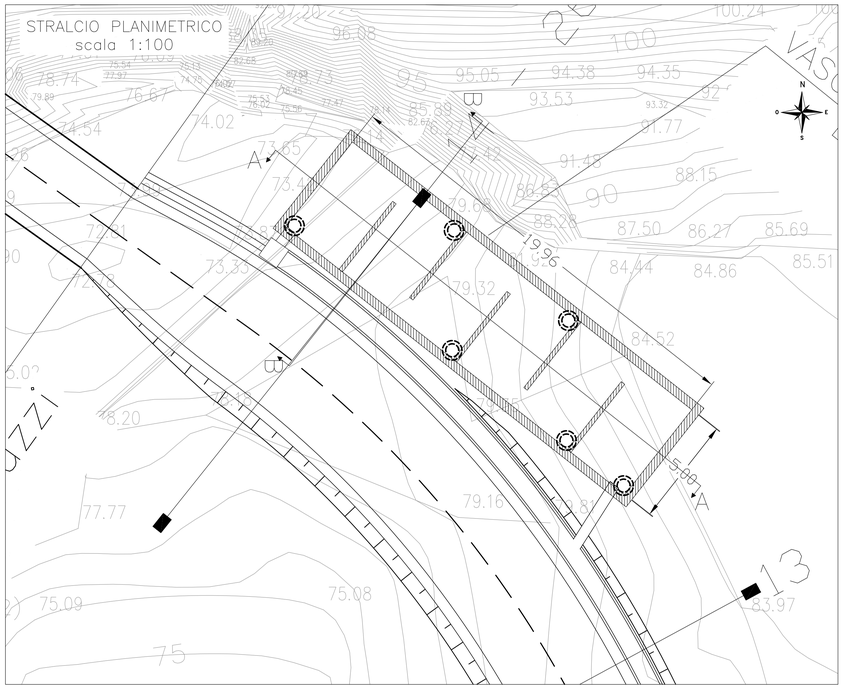


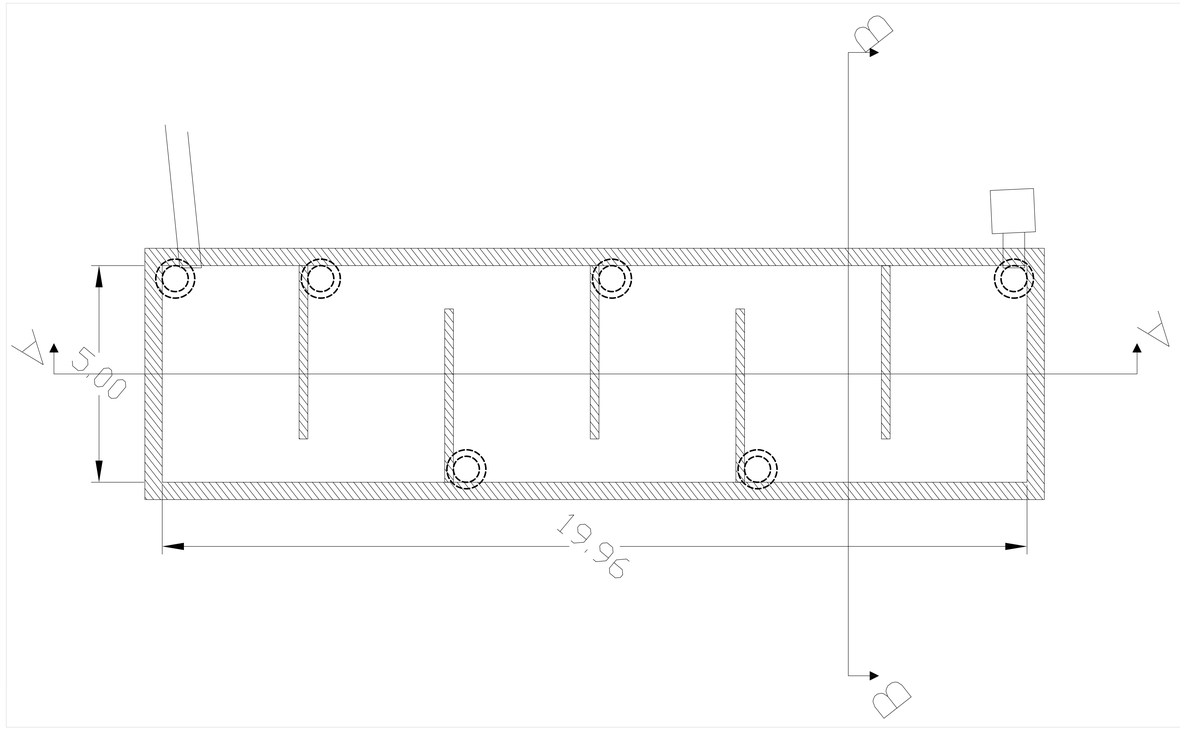


VASCA DI RACCOLTA E DECANTAZIONE DELLE ACQUE DI GALLERIA

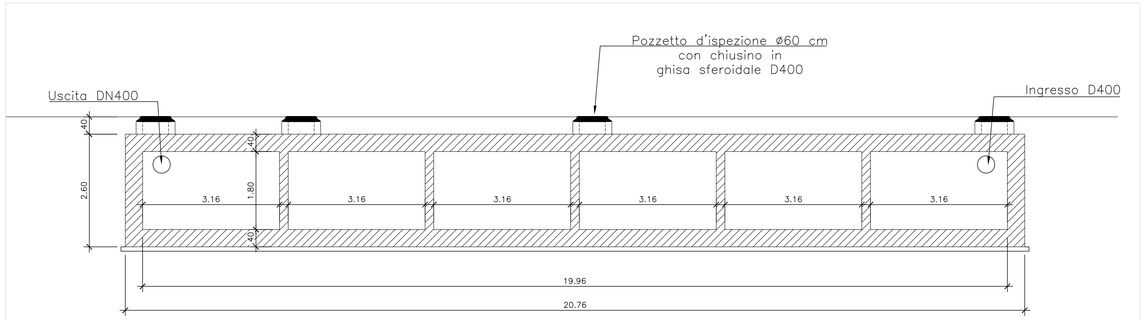


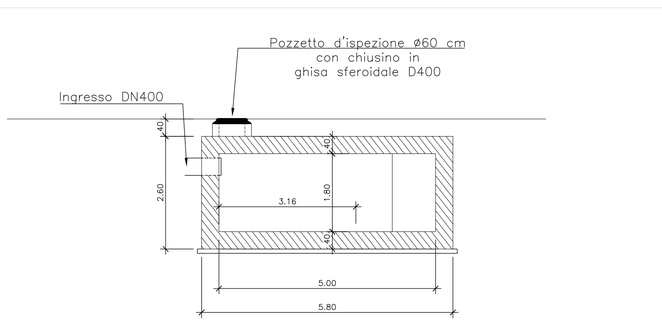

PARTICOLARE PAVIMENTAZIONE E POZZETTO IN GALLERIA
Scala 1:10

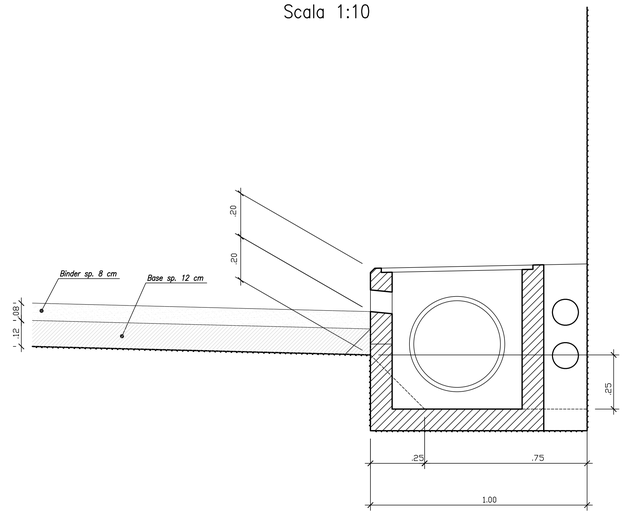


SEZIONE TIPO IN RILEVATO
Scala 1:50

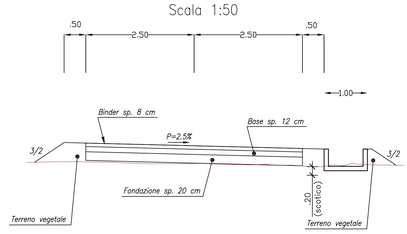

viabilità di accesso alla galleria per la cava Buzzi

PARTICOLARE PAVIMENTAZIONE IN RILEVATO
Scala 1:10

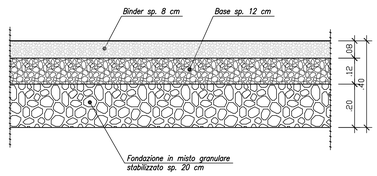

COMMITTENTE: RFI Rete Ferroviaria Italiana — Gruppo Ferrovie dello Stato Italiane

ALTA SORVEGLIANZA: Italferr — Gruppo Ferrovie dello Stato Italiane

GENERAL CONTRACTOR: Consorzio Cociv — Consorzio Collegamenti Integrati Veloci

INFRASTRUTTURE FERROVIARIE STRATEGICHE DEFINITE DALLA LEGGE OBIETTIVO N.443/01

TRATTA A.V./A.C. TERZO VALICO DEI GIOVI
PROGETTO DEFINITIVO

Cava Vecchie Fornaci (ex cava Buzzi)
Riqualificazione Ambientale – Viabilità
Sezioni tipo e particolari costruttivi

GENERAL CONTRACTOR	ITALFERR S.p.A.	SCALA:
Consorzio Cociv, Project Manager, Ing. Pellegrini		varie
Data: 26/03/2012		

COMMESSA	LOTTO	FASE	ENTE	TIPO DOC	OPERA/DISCIPLINA	PROGR.	REV.
A301	00	D	CV	BZ	AD9100	001	E

PROGETTAZIONE

Rev.	Descrizione emissione	Redatto	Data	Verificato	Data	Progettista Integratore	Data	IL PROGETTISTA
E00	Adeguamento sicurezza in galleria	Ing.A.Rinaldi	16/03/2012	Ing.F.Colla	20/03/2012	Ing.E.Pagani	23/03/2012	

n. Elab. | Nome File: A301_00_D_CV_BZ_AD91_00_001_E | CUP: F81H92000000008