


DOTAZIONI GALLERIA MINERARIA		
PIAZZOLA DI SOSTA (INTERASSE)		186 / 127 / 190 / 166 / 135 / 73
ACCELERATORE S=900 N, ø: 1000 mm		
CORPI ILLUMINANTI ASIMMETRICI P= 250 W		LIVELLO DI ILLUMINAMENTO IMPOSTO 20 Lx
ARMADIO DI COMUNICAZIONE SOS	EE SOS	TELEFONI DI SERVIZIO PER CHIAMATE D'EMERGENZA IN PIAZZOLA DI SOSTA
ESTINTORI		ESTINTORI IN ARMADIO IN PIAZZOLA DI SOSTA
SEMAFORO		PRIMA DI OGNI PIAZZOLA IN DIREZIONE CAVA
RILEVATORE TRAFFICO A INFRAROSSO		A VALLE DI CIASCUNA PIAZZOLA DI SOSTA IN FUNZIONE DELLA VISIBILITA'
SEGNALETICA LUMINOSA DISTANZA USCITA		IONDICAZIONE DELLE DISTANZA DALLE USCITE: IN PIAZZOLA DI SOSTA


SEZIONE A–A
SCALA 1:50

SEZIONE TRASVERSALE
SEZIONE CORRENTE

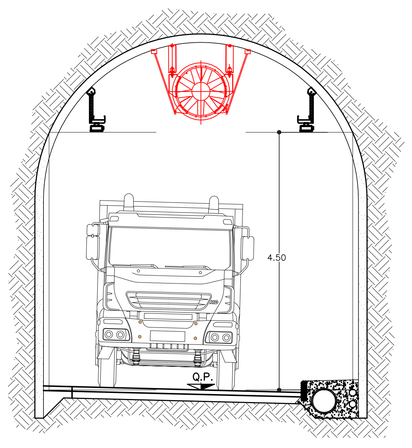


SEZIONE A1–A1
SCALA 1:50

SEZIONE TRASVERSALE
SEZIONE ALLARGATA

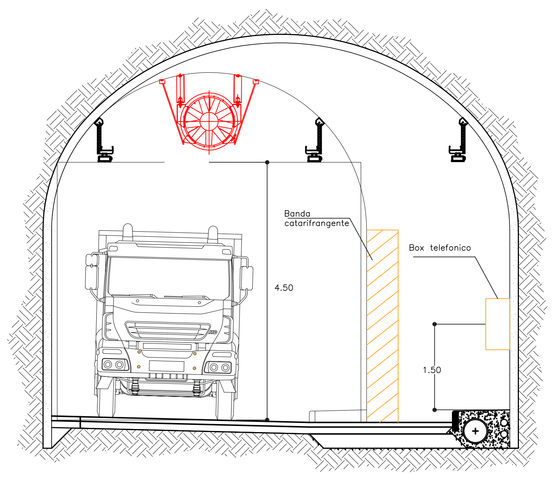

COROGRAFIA SCALA 1:2000

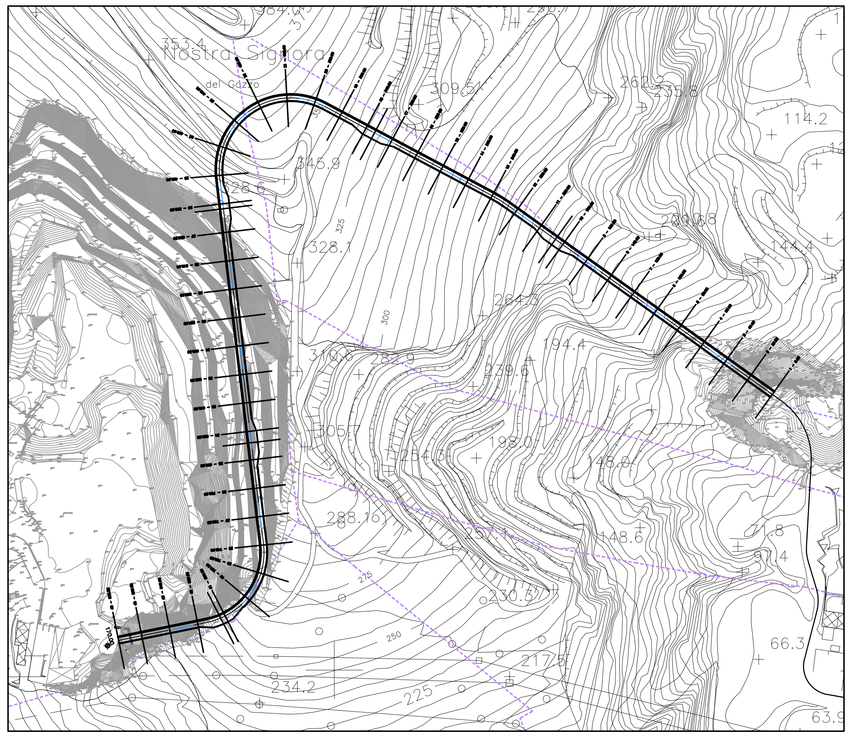

COMMITTENTE:
RFI RETE FERROVIARIA ITALIANA
GRUPPO FERROVIE DELLO STATO ITALIANE

ALTA SORVEGLIANZA:
ITALFERR
GRUPPO FERROVIE DELLO STATO ITALIANE

GENERAL CONTRACTOR:
Consorzio Collegamenti Integrati Veloci

INFRASTRUTTURE FERROVIARIE STRATEGICHE DEFINITE DALLA LEGGE OBIETTIVO N.443/01

TRATTA A.V./A.C. TERZO VALICO DEI GIOVI
PROGETTO DEFINITIVO

Cava Vecchie Fornaci (ex cava Bruzzi)

Schema sinottico delle dotazioni impiantistiche

GENERAL CONTRACTOR	ITALFERR S.p.A.	SCALA:
Consorzio Cociv, Project Manager Ing. Bologna		varie
Data: 26/03/2012		

COMMESSA	LOTTO	FASE	ENTE	TIPO DOC	OPERA/DISCIPLINA	PROGR.	REV.
A301	00	D	CV	DX	AD9100	001	E

PROGETTAZIONE

Rev.	Descrizione emissione	Redatto	Data	Verificato	Data	Progettista integratore	Data	IL PROGETTISTA
E00	Adeguamento sicurezza in galleria	Ing.M.Astorino	16/03/2012	Ing.I.Biarilli	20/03/2012	Ing.E.Pagani	23/03/2012	

n. Elab.

Nome File: A301_00_D_CV_DX_AD91_00_001_E00

CUP: F81H92000000008